
ლესვა ქვიშაცემენტის ხსნარით
ღებვა რუხი ფერის საფასადე სადებავით
ლითონის შიაჯირი შიგი ფერის
ლესვა ქვიშააცემენტის ხსნარით,
ღებვა და რხი ფერის საფასადე სადებავით

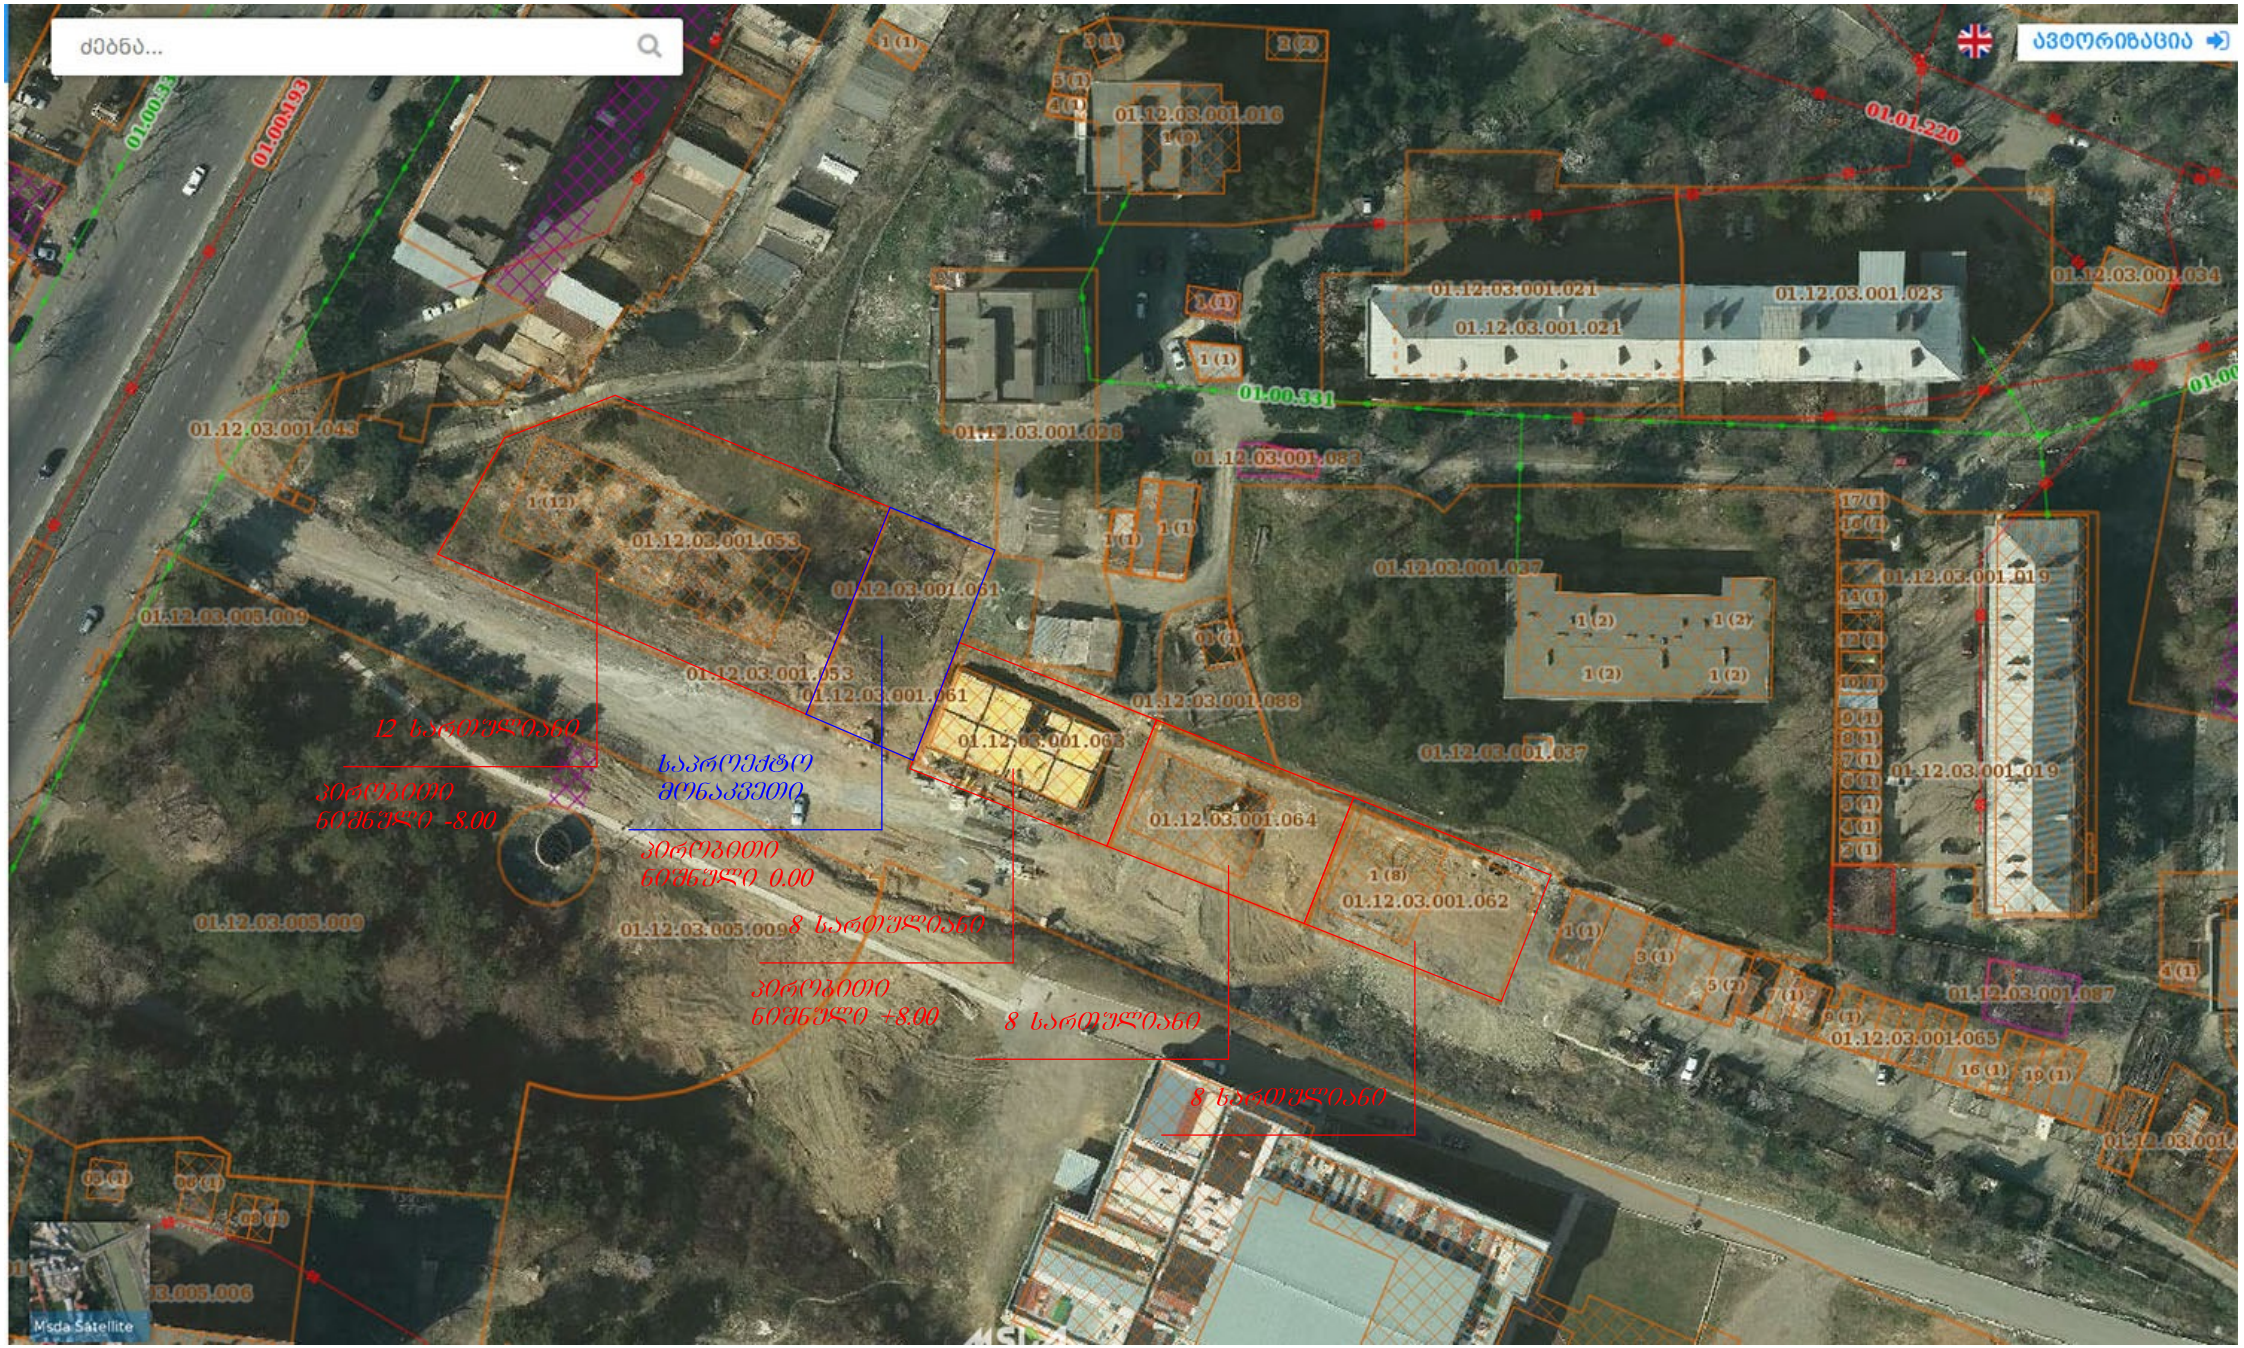
ძებნა...
ავტორიზაცია
01.00.193
01.01.220
01.12.03.001.016
01.12.03.001.021
01.12.03.001.023
01.12.03.001.034
01.00.331
01.12.03.001.043
01.12.03.001.026
01.12.03.001.053
01.12.03.001.061
01.12.03.001.088
01.12.03.001.063
01.12.03.001.064
01.12.03.001.062
01.12.03.001.037
01.12.03.001.019
01.12.03.005.009
12 სართულიანი
პროექტით ნიშნული -8.00
საპროექტო მონაკვეთი
პროექტით ნიშნული 0.00
8 სართულიანი
პროექტით ნიშნული +8.00
8 სართულიანი
8 სართულიანი
01.12.03.001.065
01.12.03.001.087
Msda Satellite


AR1383631
33.50
AR1 102956
0.00

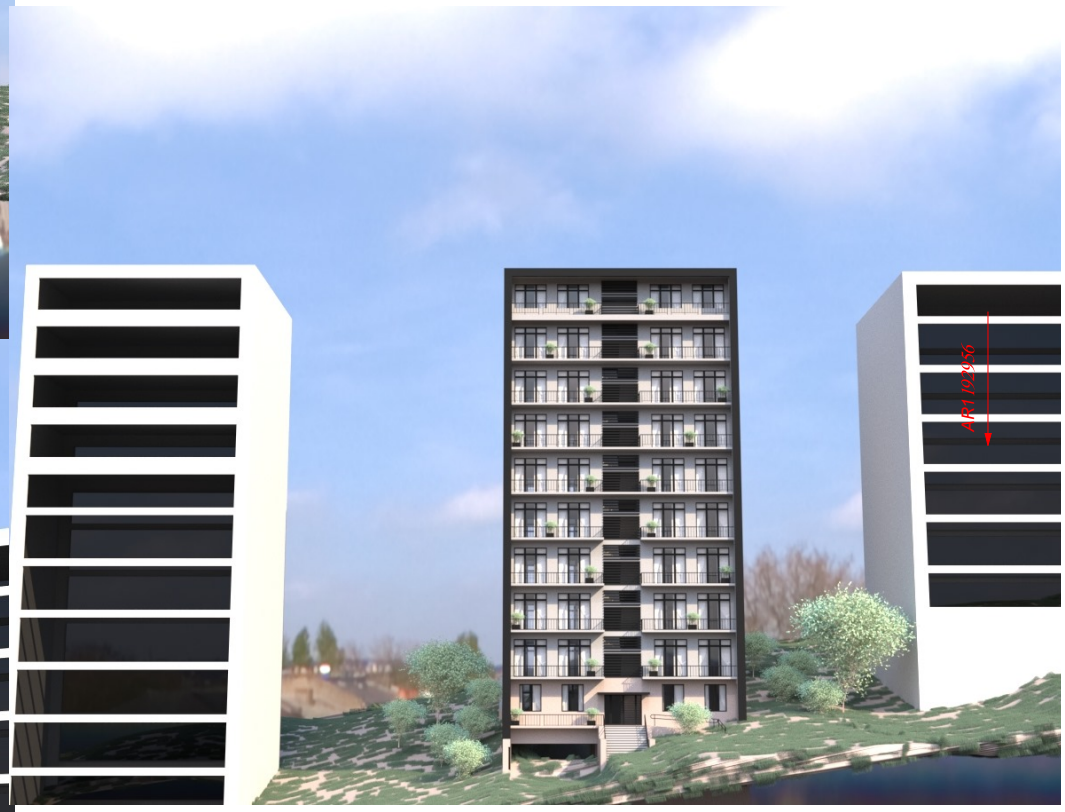
AR1 102956


AR1383631
AR1 102956

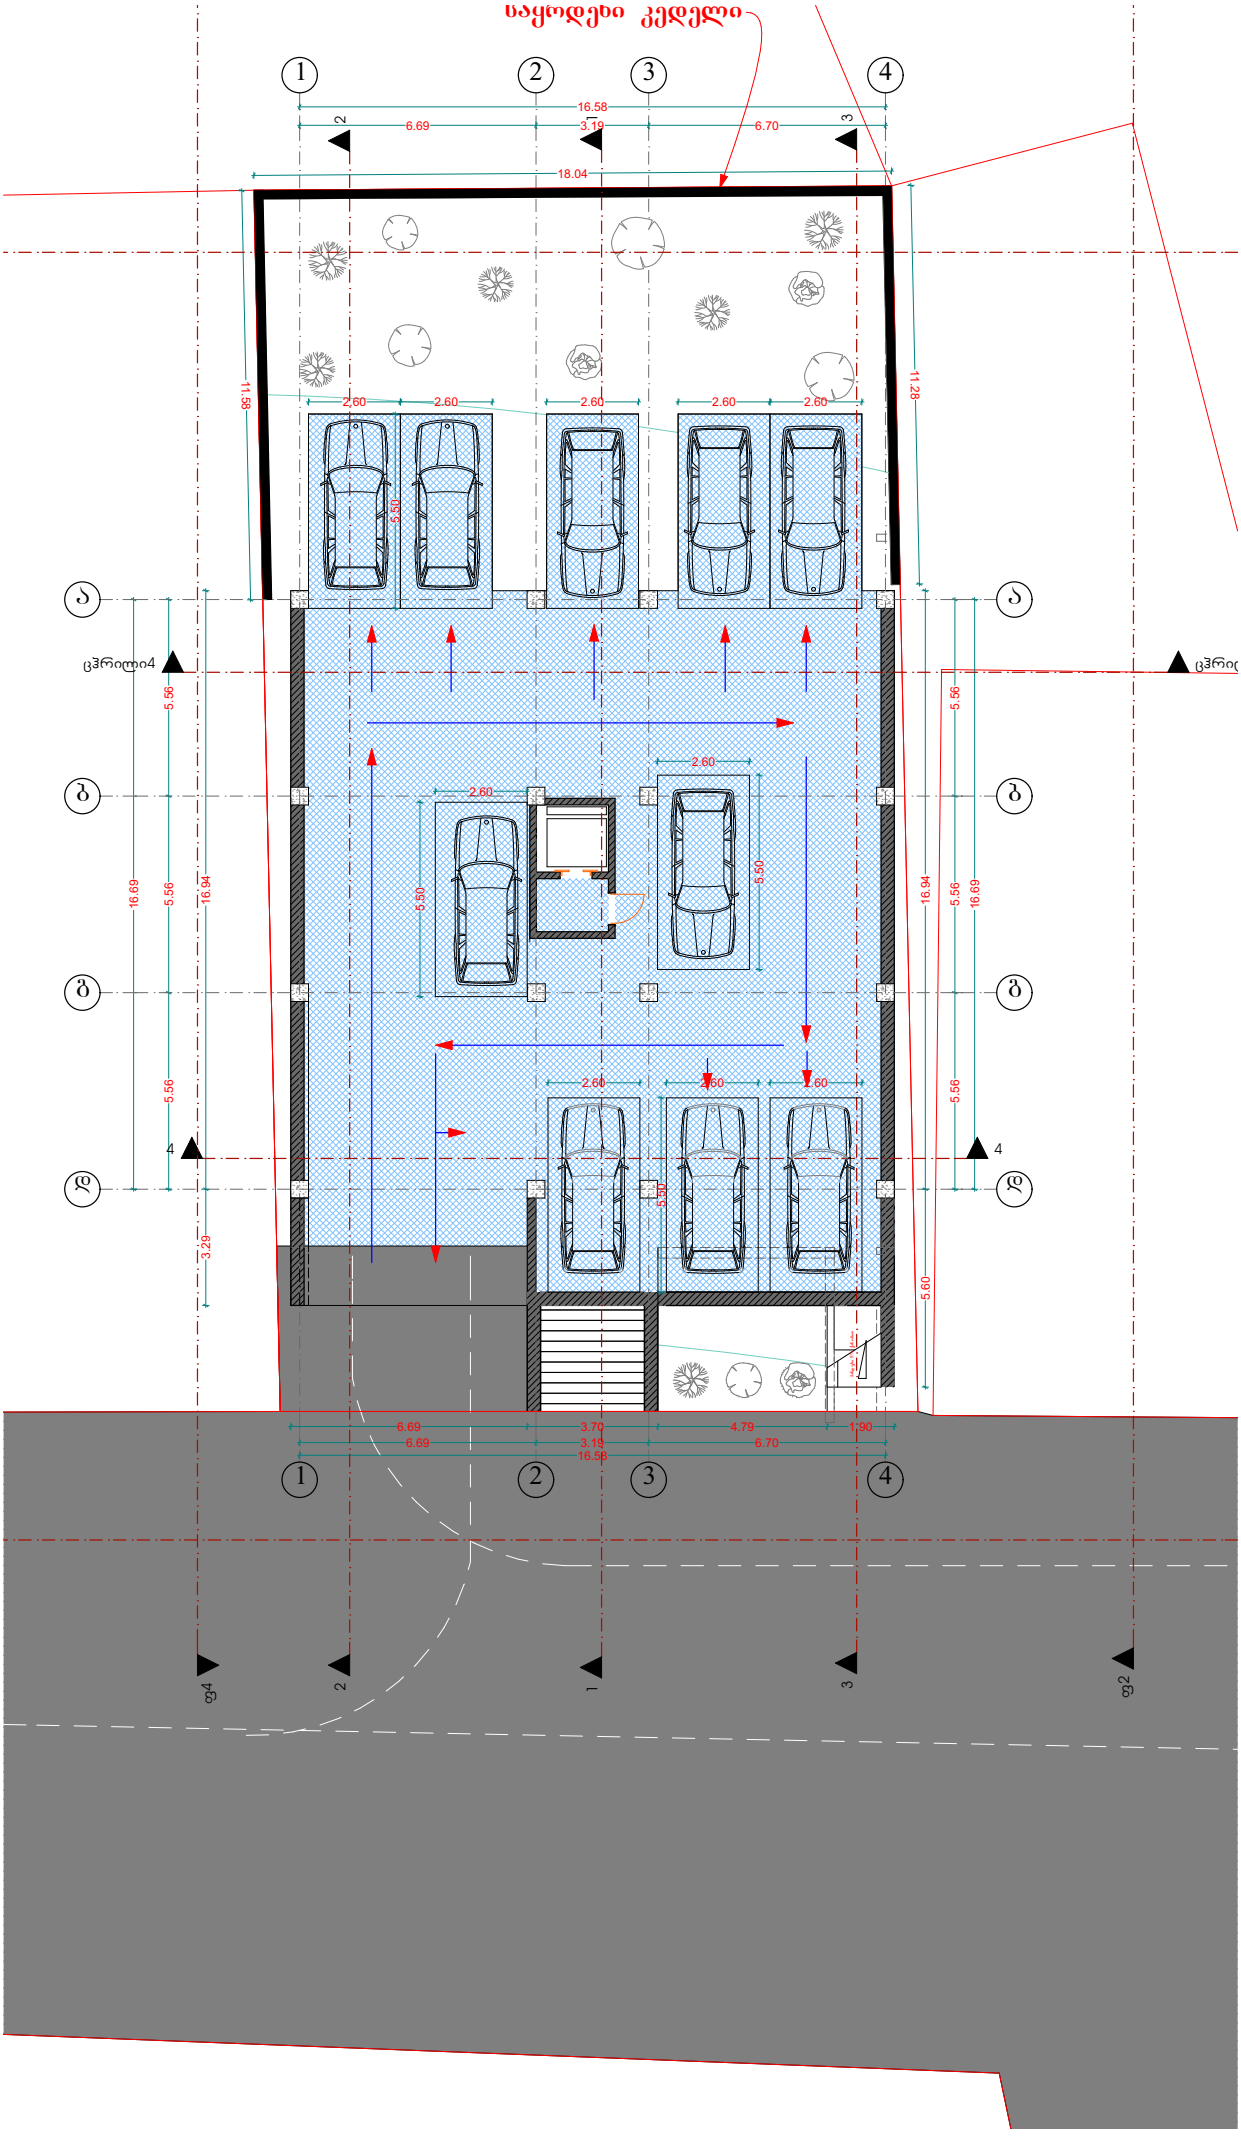

საყოდები კედელი
1
2
3
4
16.58
6.69
3.19
6.70
18.04
11.58
11.28
2.60
5.50
5.56
16.69
16.94
3.29
5.60
3.70
4.79
1.90

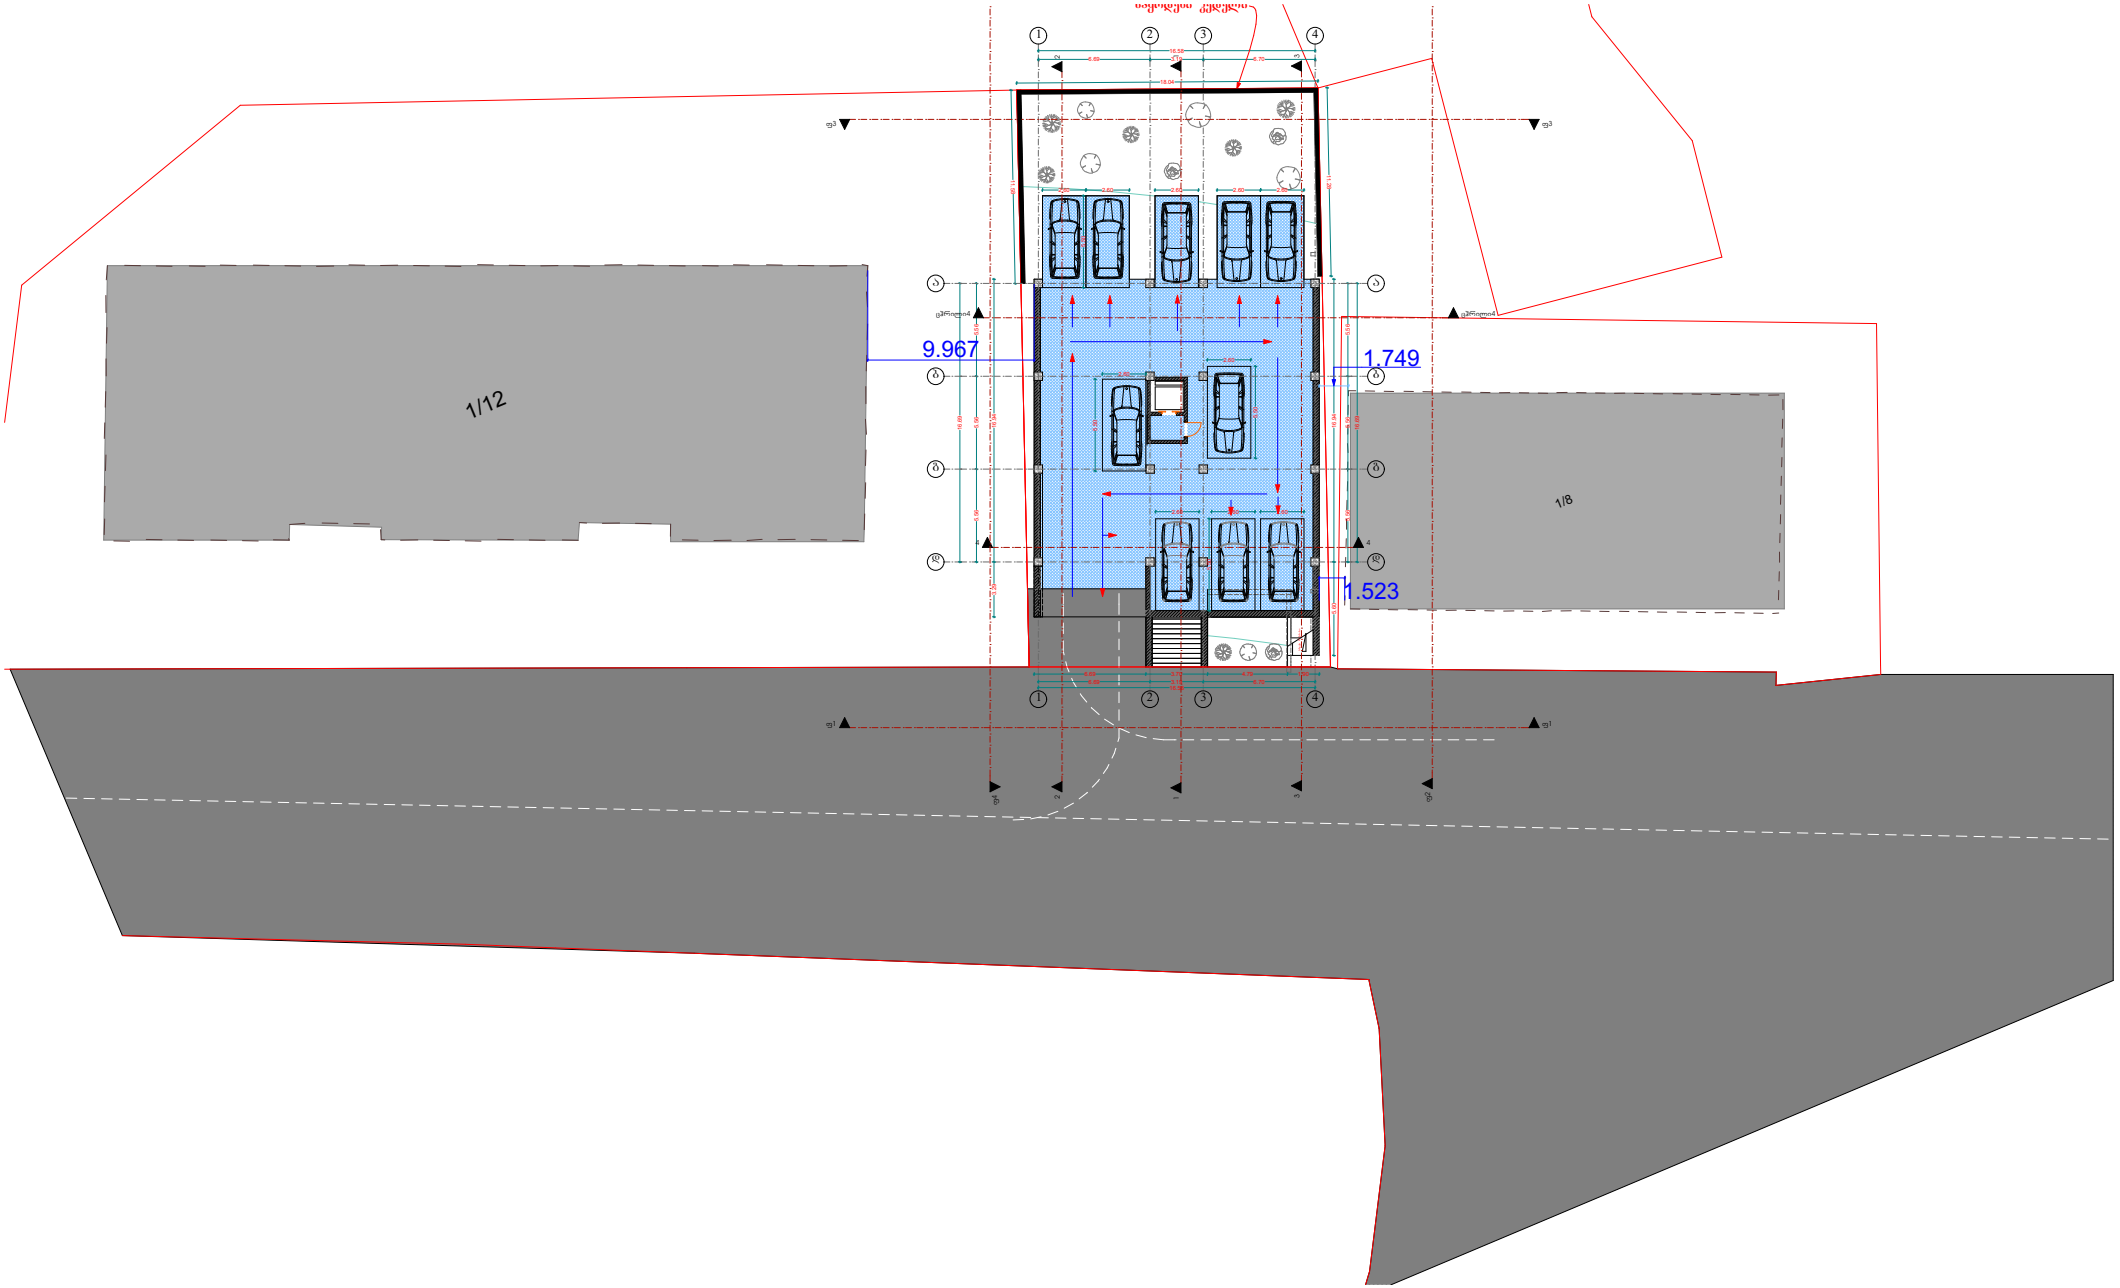
1/12
9.967
1.749
1/8
1.523

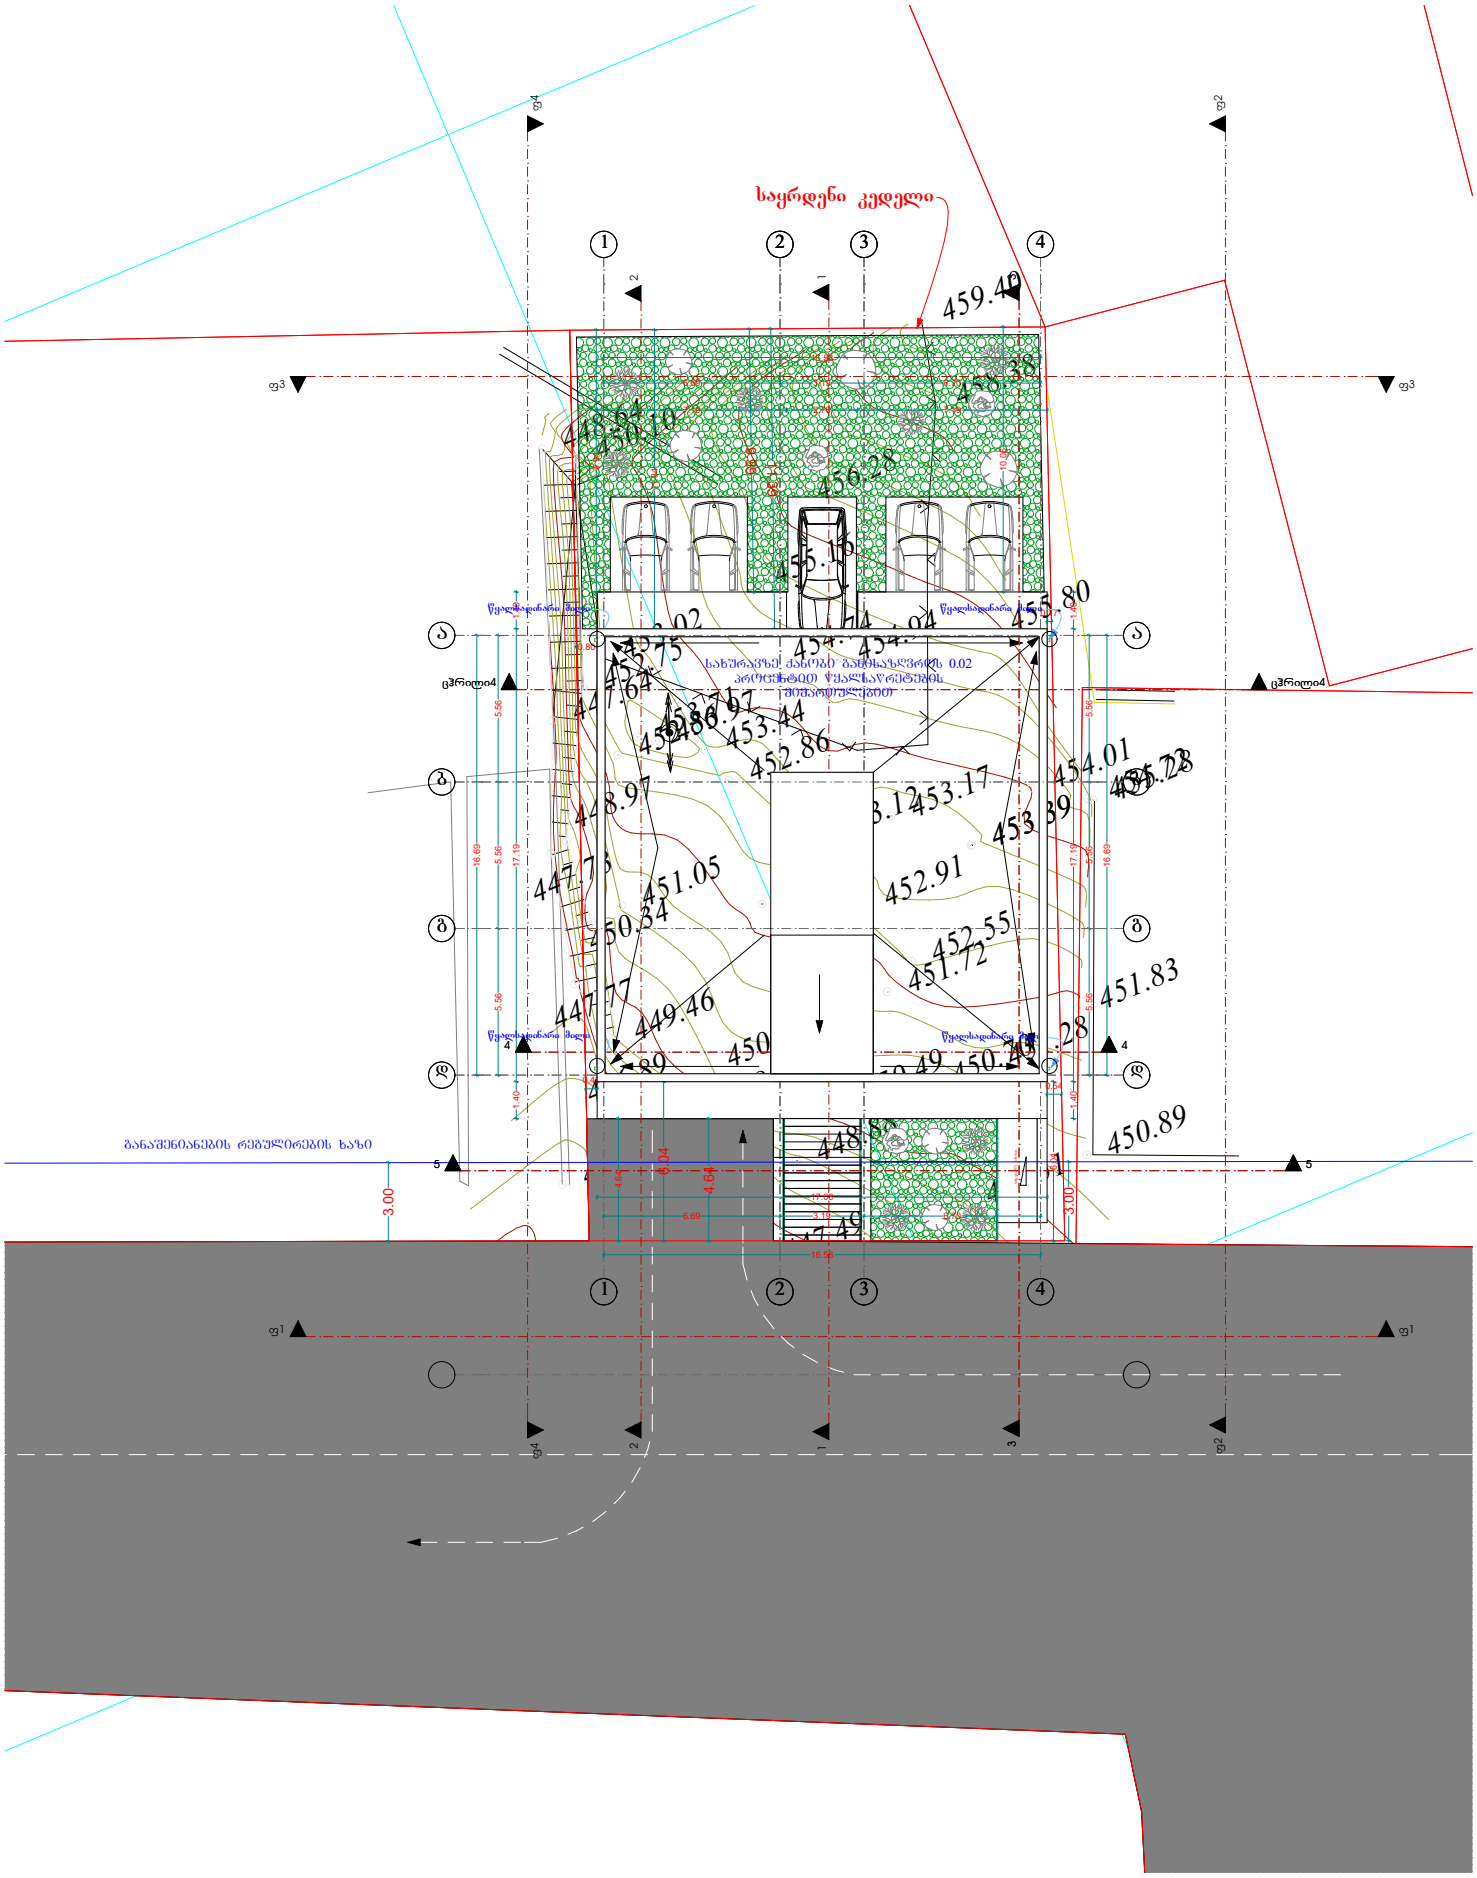
საყრდენი კედელი
ბანაშენიანების რეგულირების ხაზი
ცჭრილი4
459.40
458.38
456.28
455.80
454.01
453.17
452.91
451.83
450.89
451.05
449.46
448.97
447.73
450.34
452.55
451.72
453.44
452.86
3.00
6.04
4.64

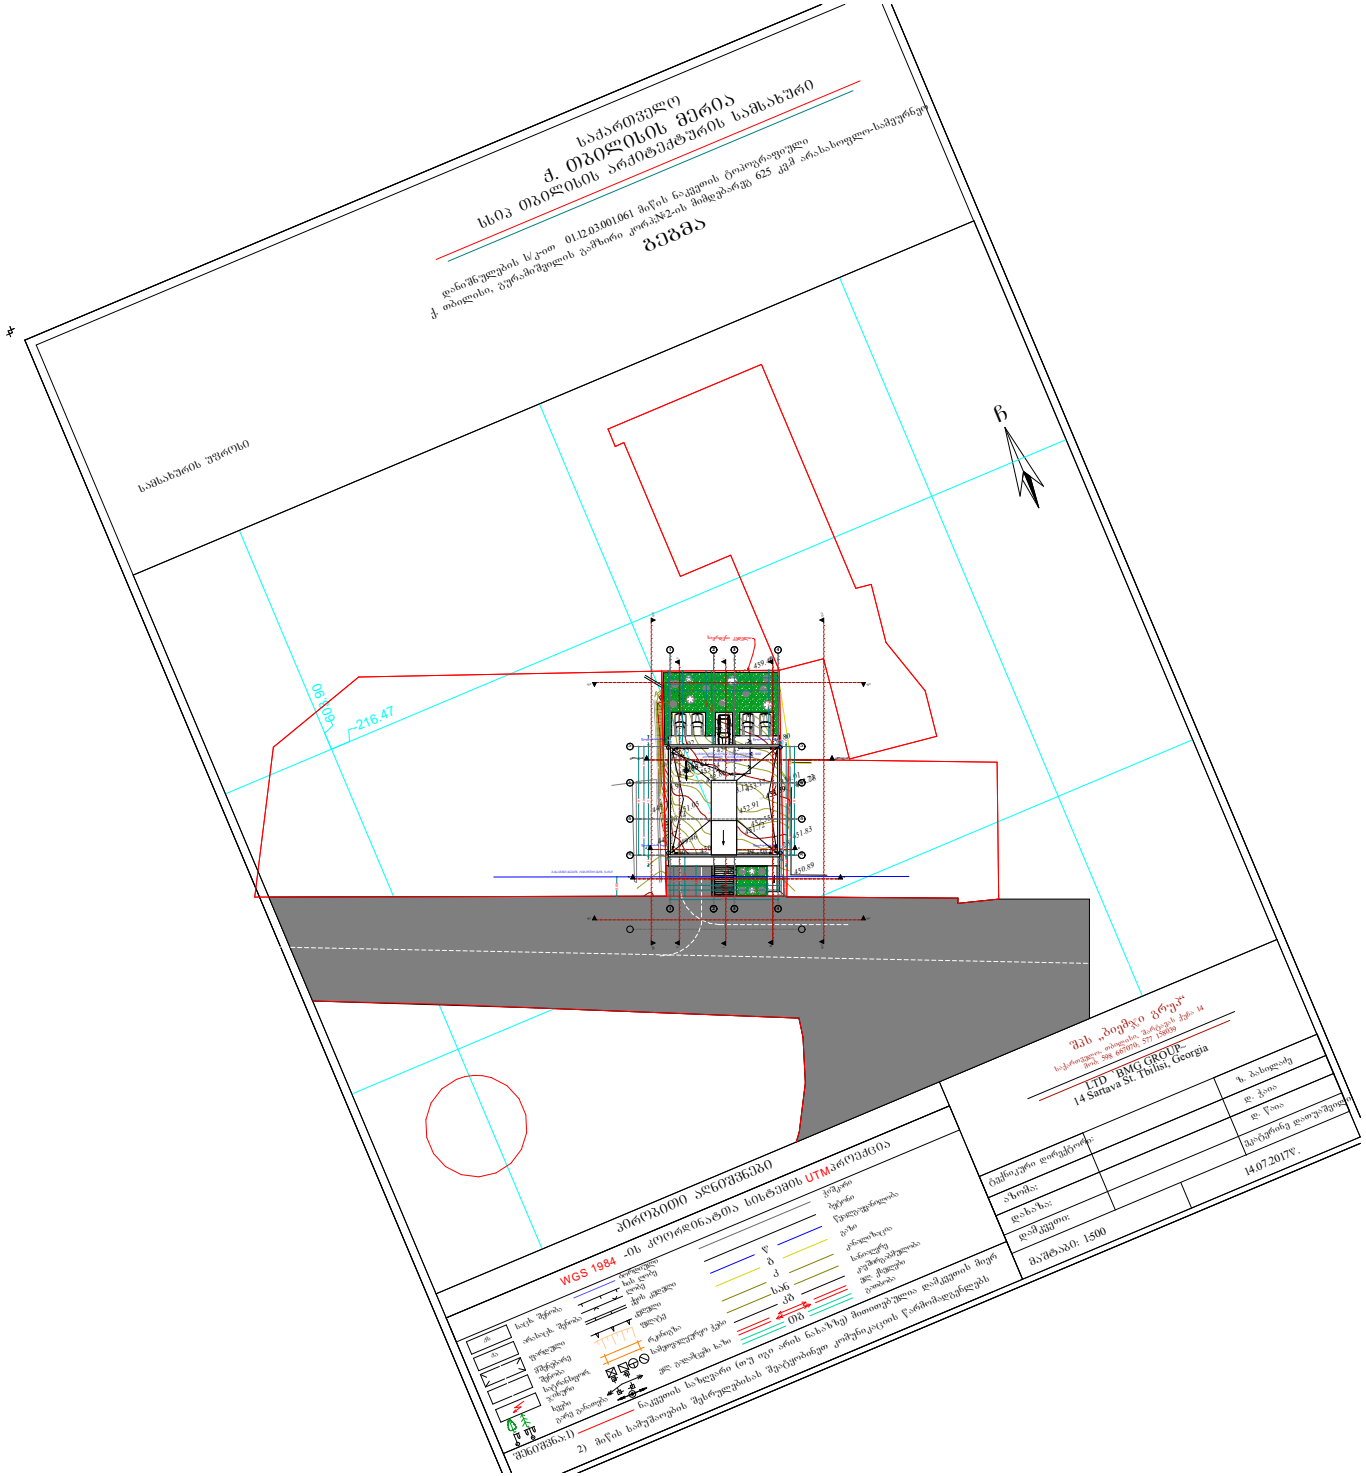

საქართველო
ქ. თბილისის მერია
სსიპ თბილისის არქიტექტურის სამსახური
დანიშნულების ს/კ-ით 01.12.03.001.061 მიწის ნაკვეთის ტოპოგრაფიული
ქ. თბილისი, გურამიშვილის გამზირი კორპუსი2-ის მიმდებარეგ 625 კვ.მ არასასოფლო-სამეურნეო
ბეგმა
სამსახურის ეფროსი
ჩ
216.47
WGS 1984 -ის კოორდინატთა სისტემის UTM პროექცია
შპს „ბიემჯი გრუპ"
LTD "BMG GROUP"
14 Sartava St. Tbilisi, Georgia
ბეკნიკური დირექტორი:
ა.ზომა:
დახაზა:
დამკვეთი:
მაშტაბი: 1:500
ზ. ბასიდაძე
დ. ჯაია
დ. წაია
მკაცერინე დათუაშვილი
14.07.2017წ.

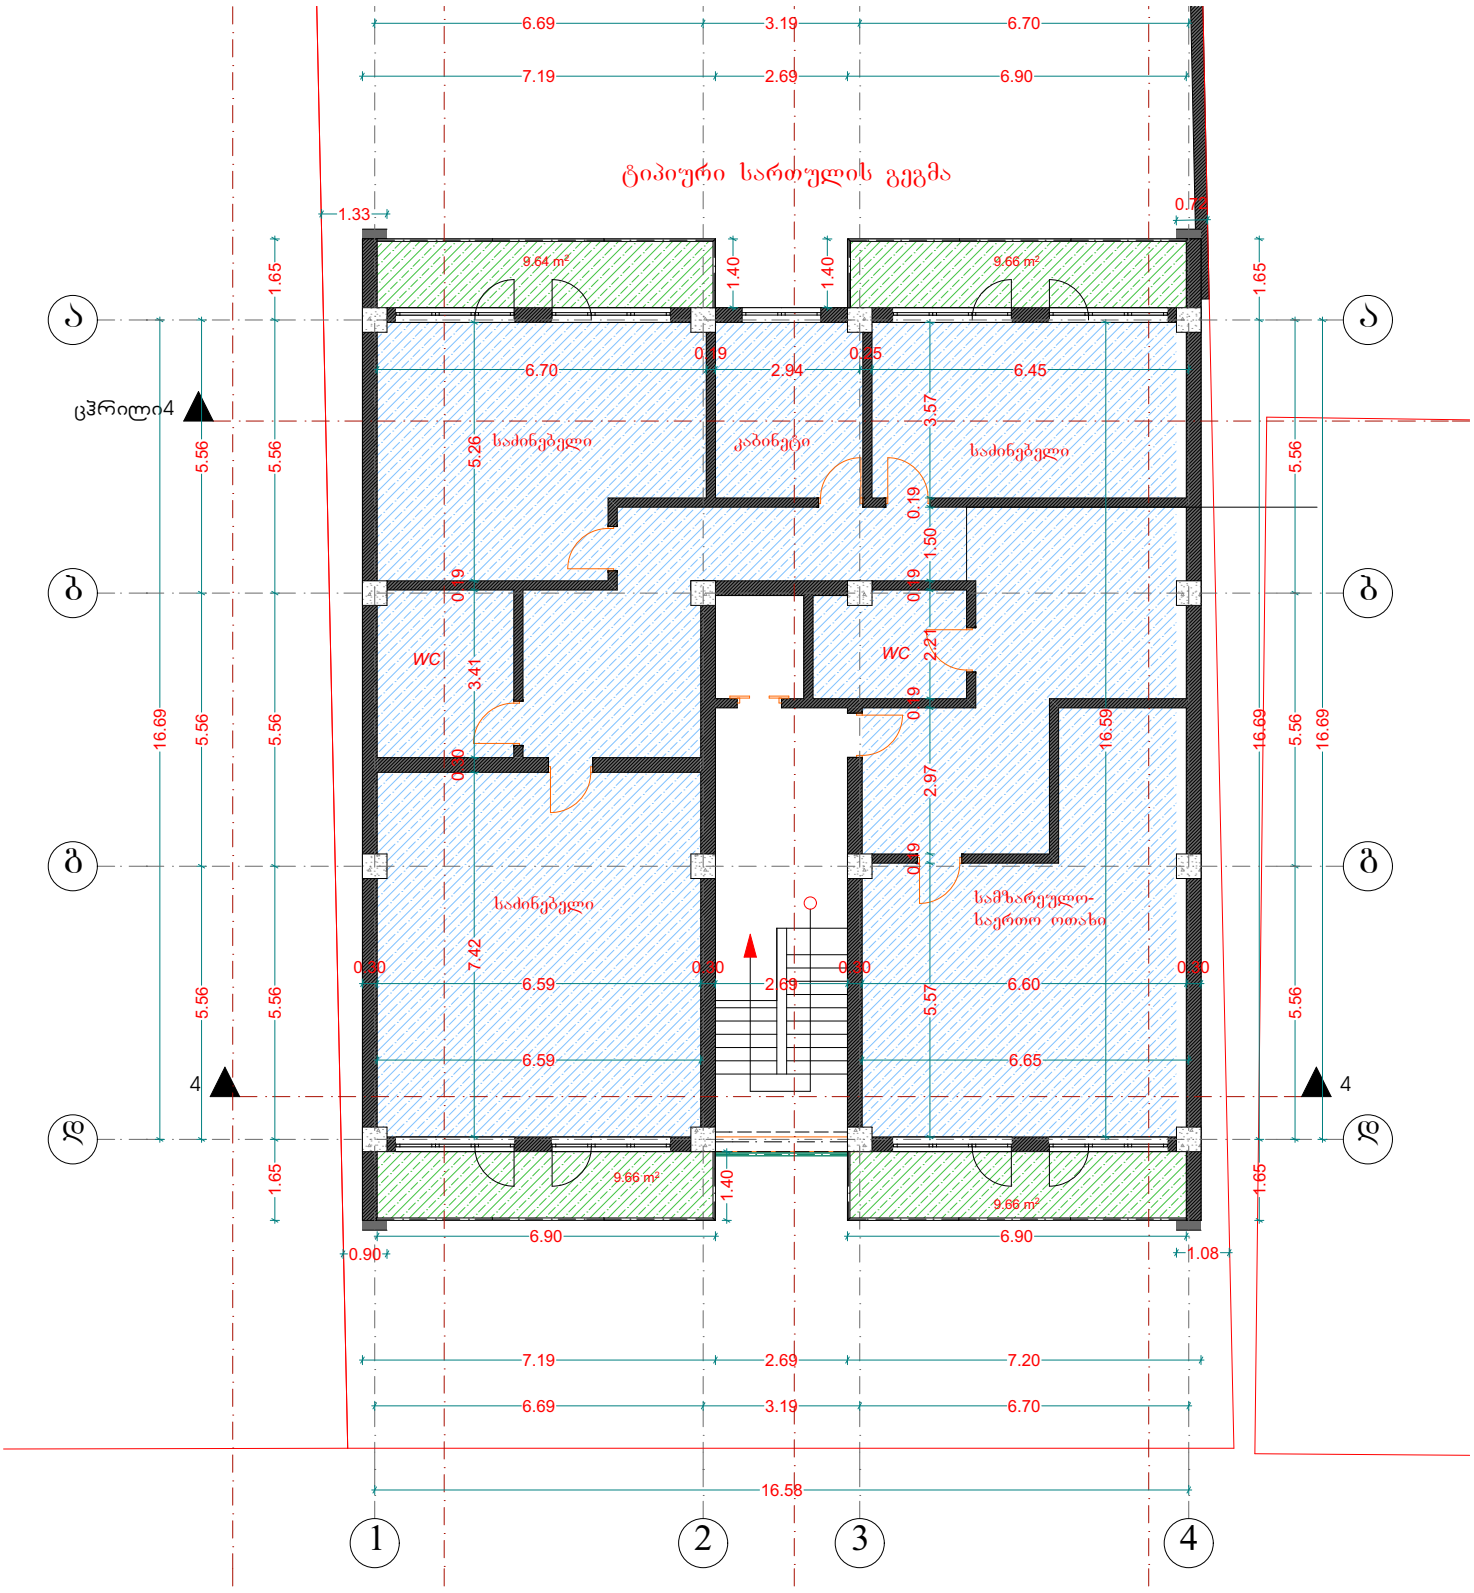

ტიპიური სართულის გეგმა
ცჭრილი4
საძინებელი
კაბინეტი
WC
სამზარეულო-
საერთო ოთახი
9.64 m²
9.66 m²
6.69
3.19
6.70
7.19
2.69
6.90
1.33
0.74
1.40
1.65
5.56
16.69
16.59
6.70
2.94
6.45
5.26
3.57
0.19
1.50
3.41
2.21
2.97
7.42
6.59
6.60
6.65
5.57
0.90
1.08
7.20
16.58
1
2
3
4