

სამსახურის უფროსი

საქართველო
ქ.თბილისის მერია
სსიპ. ქ. თბილისის არქიტექტურის სამსახური

სიტუაციური გეგმა

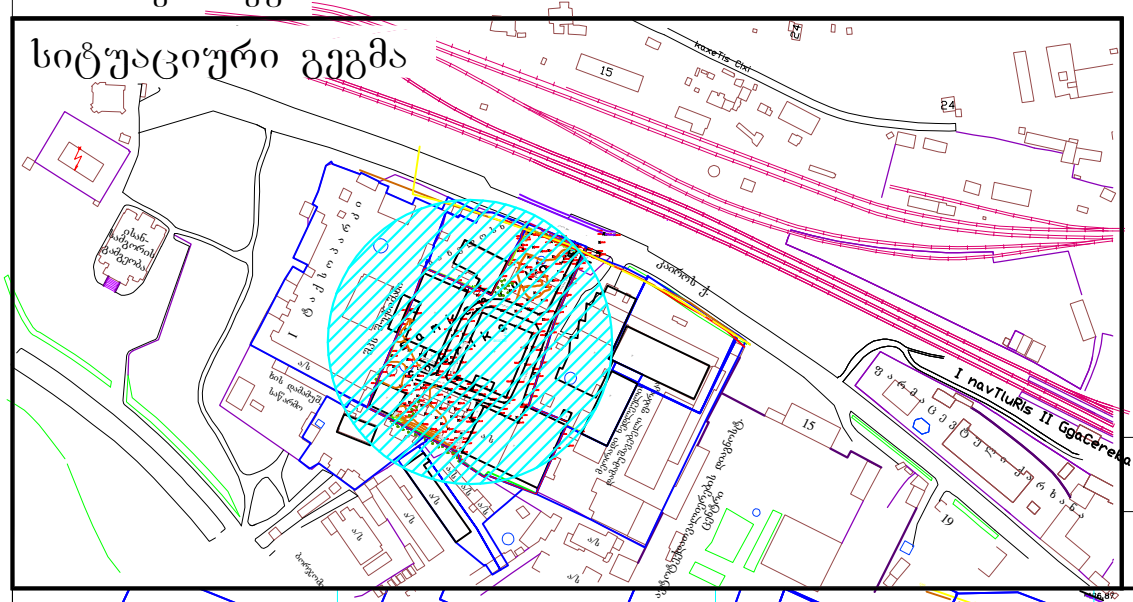

განყოფილ. უფროსი		
მთავარი სპეც.ტი		

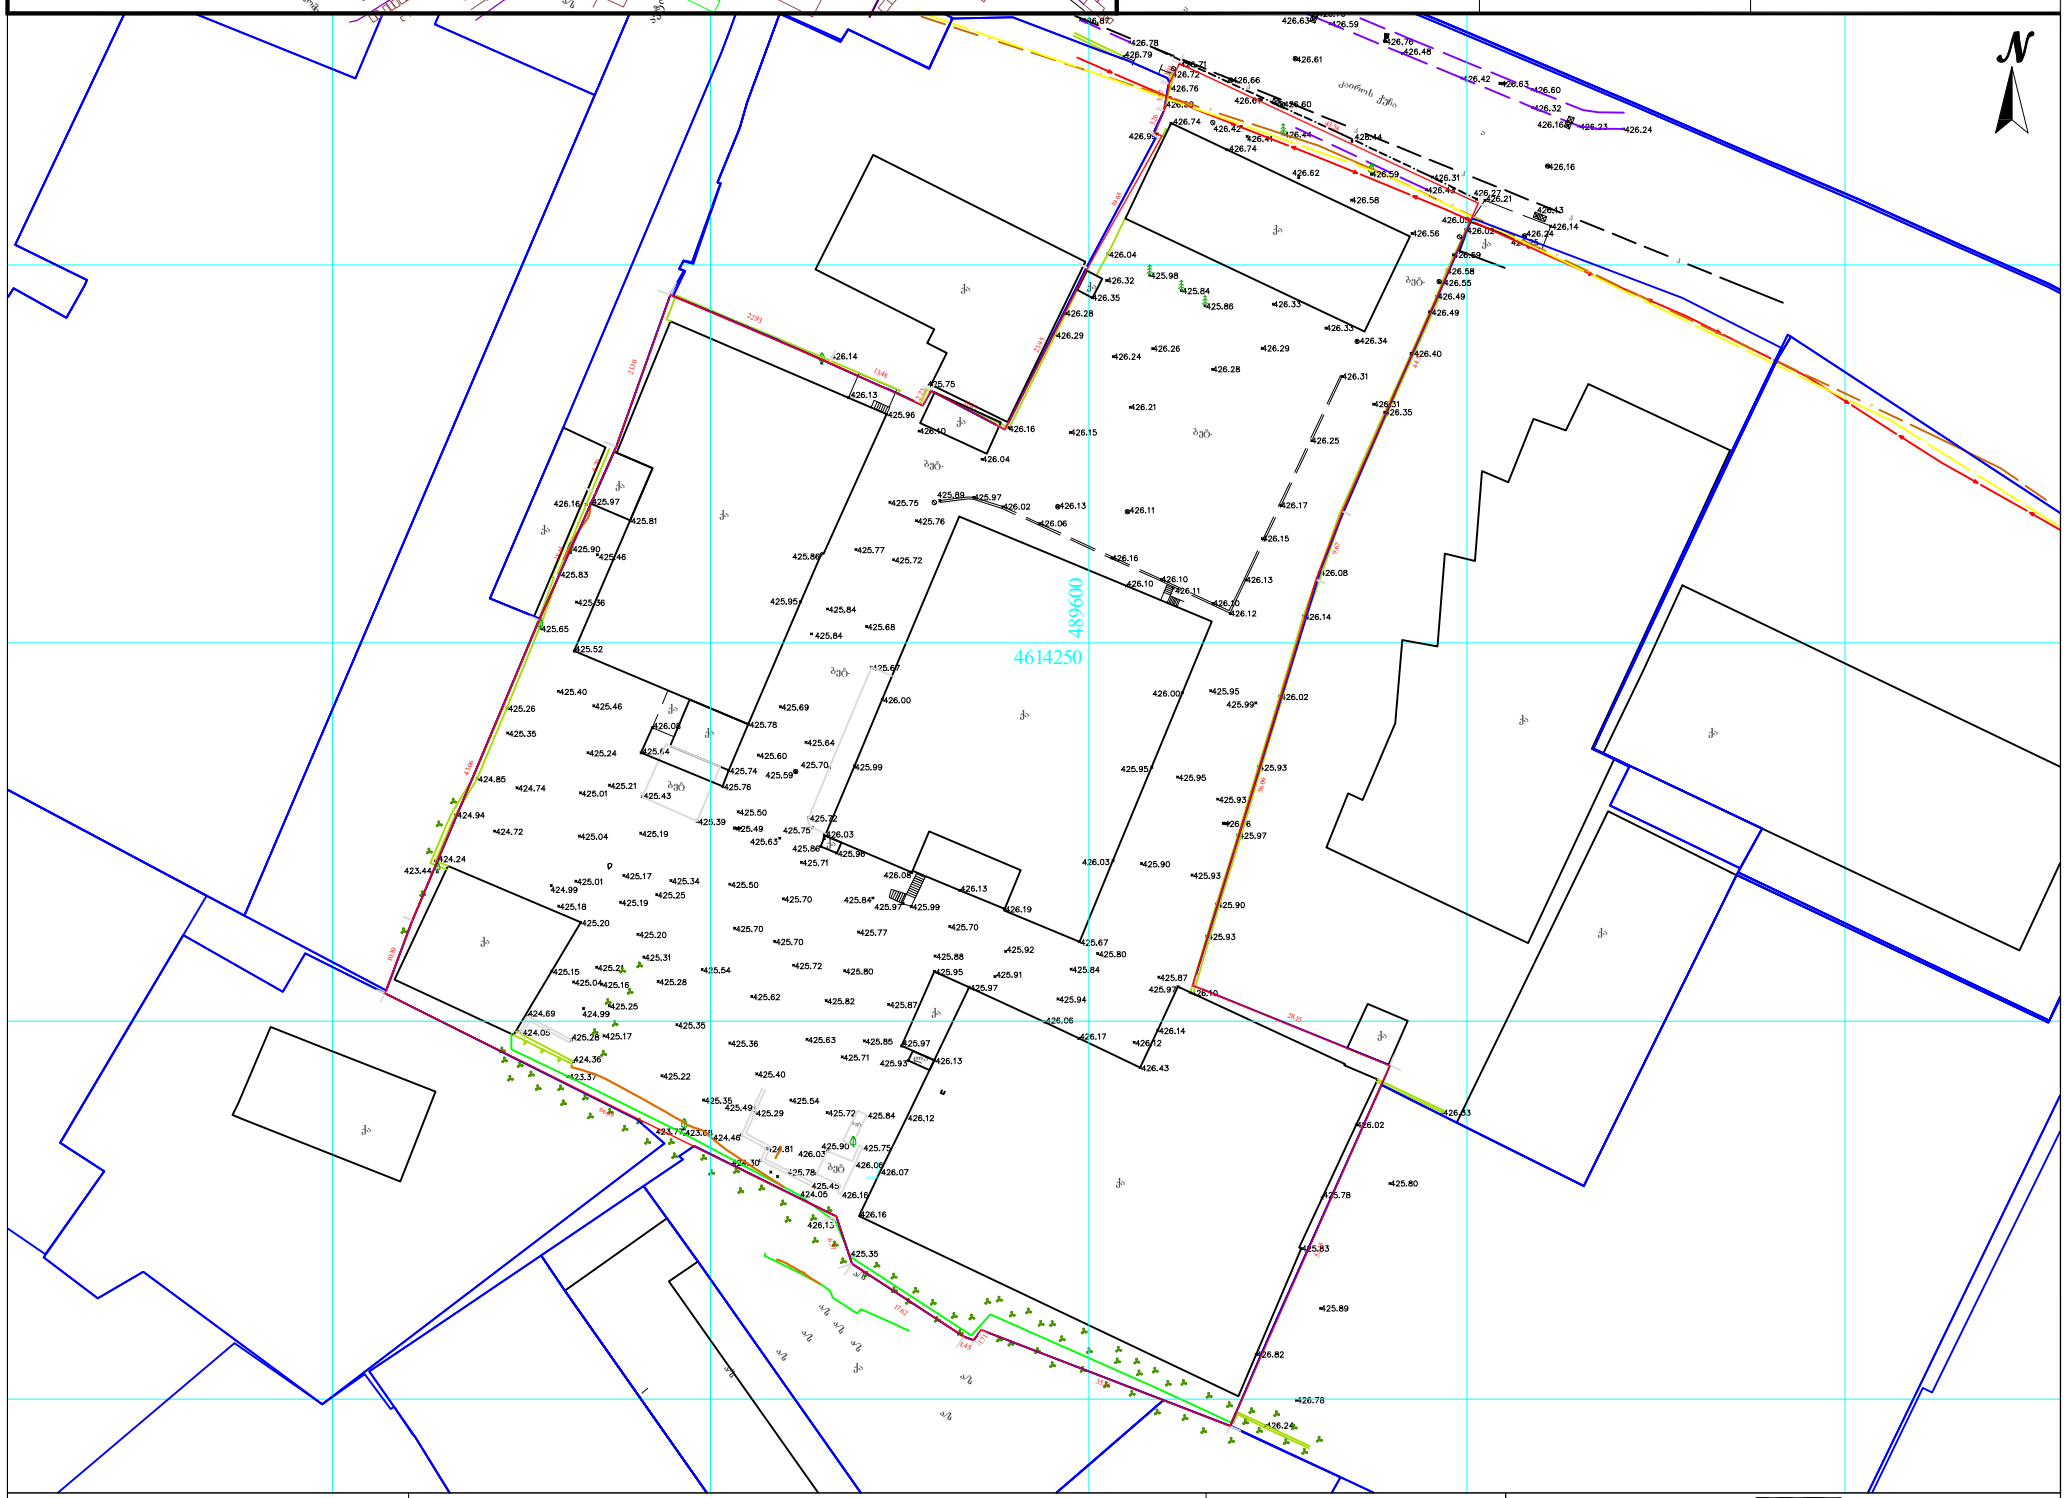

პირობითი აღნიშვნები

შენიშვნა: მიწის სამუშაოები შეათანხმეთ კომუნიკაციის წარმომადგენლებთან

პროექცია UTM 38N
საკოორდინატო სისტემა WGS 84

მიწისქვეშა კომუნიკაციები					
კანალიზაცია	ნაკვეთის საზღვარი	ბუჩქი	ცოცხალი ღობე	ღობე	
დენის კაბელი	შენობა	გაზონი	ხეების რიგი	ბორდიური	
გაზის მილი	არკა	სამეთვალყურეო ჭები	ტრანსფორმატორი	ბეტონი	
წყლის მილი	ფარდული	ძეგლი	რადიო ან ტელე ანძა	კედელი	
კავშირგაბმულობა	კიბე	შადრევანი	ლამპიონები	საყრდენი კედელი	
	ფოთლოვანი ხე	ონკანი	ელექტრო ბოძი	ბილიკი	
	წიწვოვანი ხე	წყარო ან ჭა	რკინიგზა	გზის კონტური	
	ხეხილის ხე	ბენზინგასამართი სადგური	იზოჰიფსი	ფლატე	
	პალმა	მაღალი ძაბვის გადამცემი	მთავარი იზოჰიფსი	წყლის კონტური	

შპს „პრივატტექსერვისი"
ქ. თბილისი, მზკერის ქუჩა №2
Ltd "PRIVATTEKSERVISI"
მობ: +995 514-44-11-41.
E-mail: ptservise@gmail.com

დირექტორი	ზ. წიკლაური
კომპ. უზრუნველყოფა	ზ. წიკლაური
აზომა	ლ. ჩიტაიშვილი
მისამართი	ქ. თბილისი, კაიროს ქუჩა №13) საკადასტრო კოდი: 01.19.34.002.003
მაშტაბი 1:1000	17.10.2016

ქა	დამკვეთი:	ავტოსერვისი პტი ცენტრი	15.10.2017
	სერგო კაპანაძე	ქ. თბილისი, კაიროს ქუჩა №13	არქიტექტურული პროექტი
პრ. მთავარი არქიტექტორი	ბ. ფავლენიშვილი		
პროექტის ავტორი	ბ. ფავლენიშვილი		
		ბენგეშმა	შრც. / სულ შრც.
შესრულა	ბ. ფავლენიშვილი		1 /