

ქ. თბილისი, კახეთის გზატკეცილი
დიდი ლილო საკ/კოდი: 01.19.15.008.065

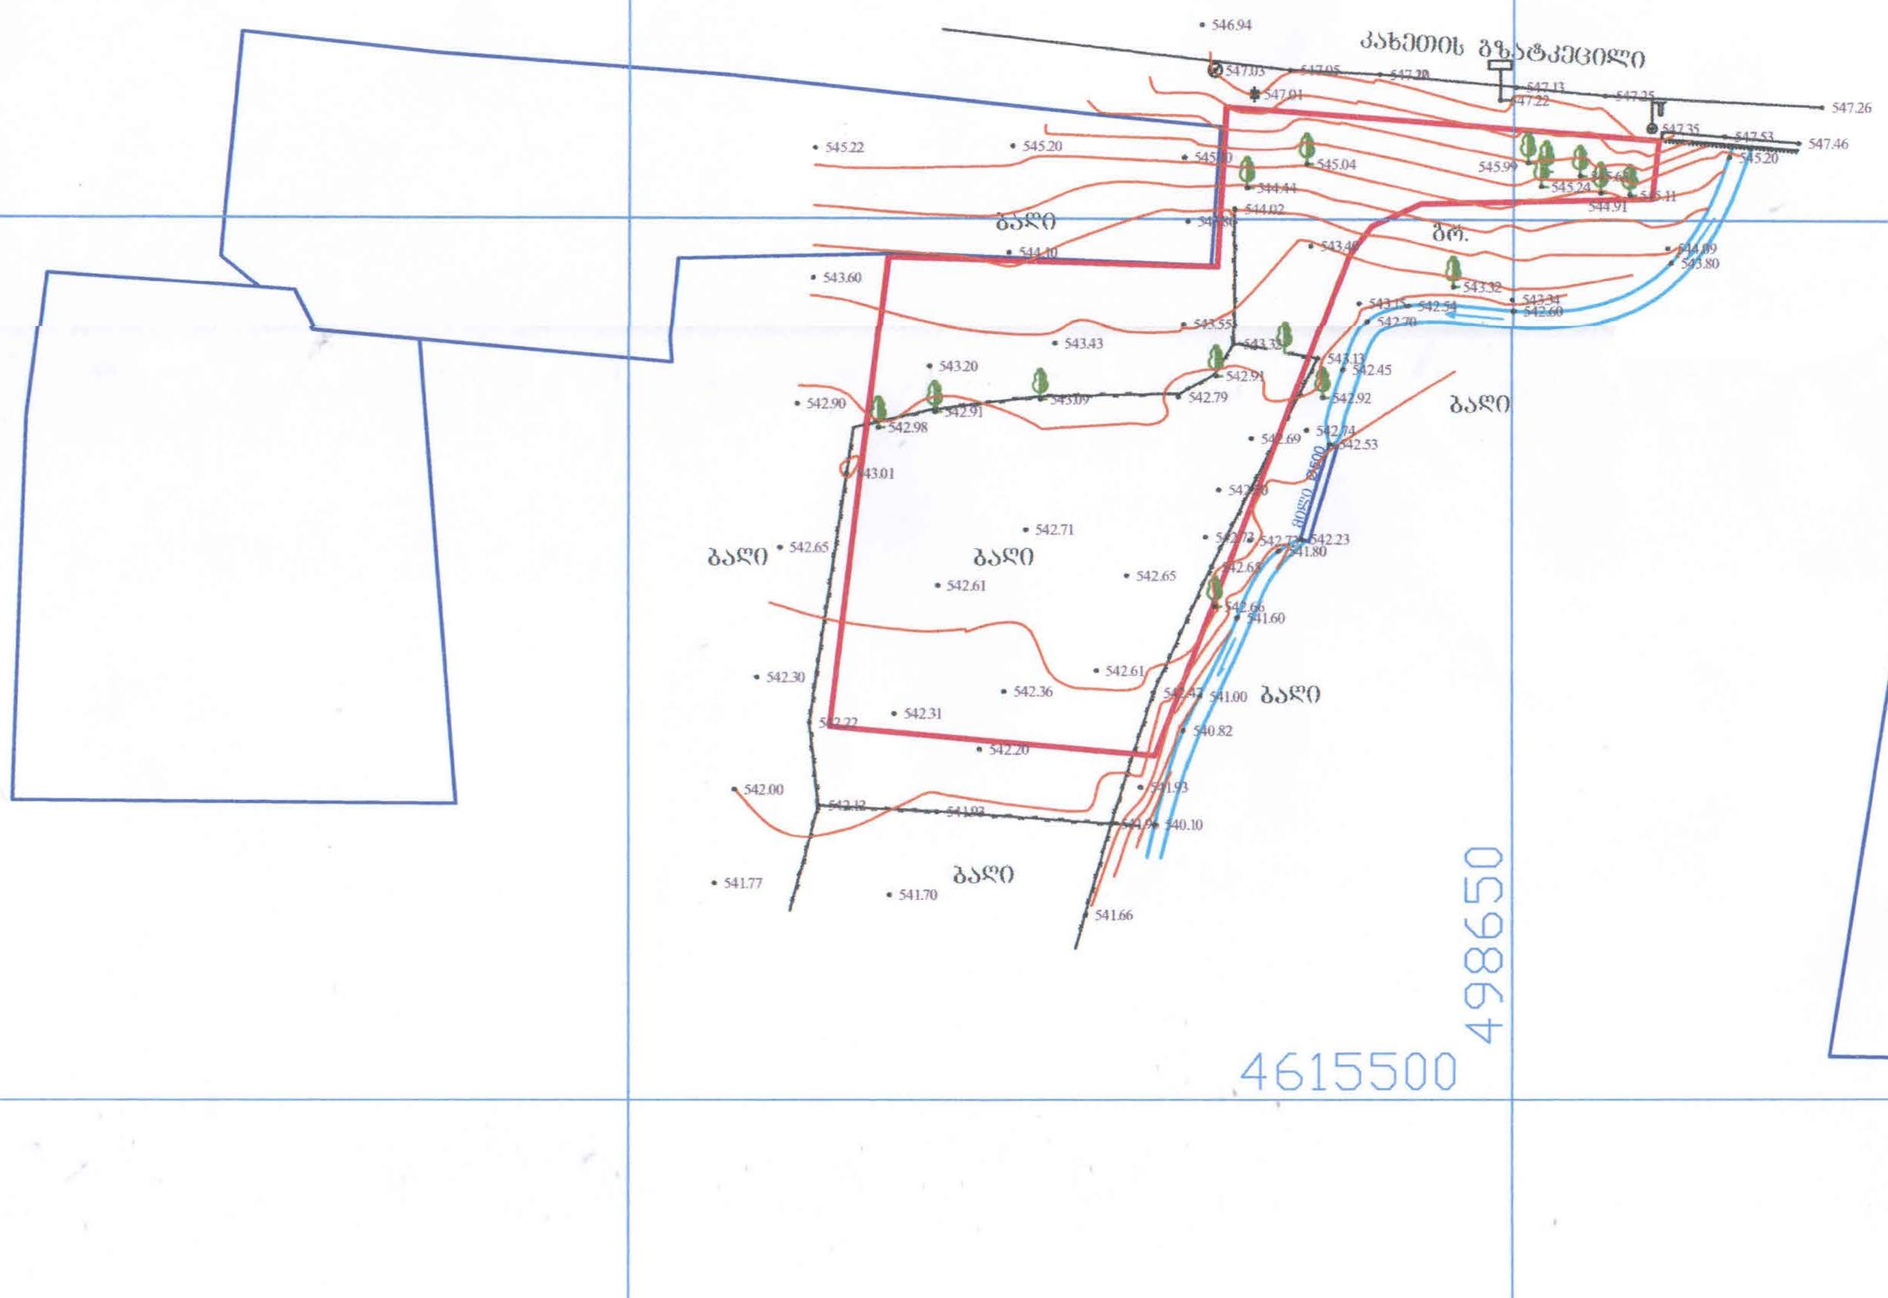

პირობითი აღნიშნები

ნაძვი	
ფოთლოვანი ხე	სანიაღვრე
განათება	წყლის მილი
ბა	კაბელიზაცია
ღობე	კანალიზაცია
ბუჩქი	დ.ძ. კაბელი
რკინის ბოძი	მ/ძ კომუნიკაცია დატანილია არსებულ მანათლებლის ბოძებზე

შპს „ფარგო"

შესრულა		გ.ქიტოშვილი
დაამოწმა		გ.ქიტოშვილი
დირექტორი		გ.ქიტოშვილი
1:500		07.08.2017

FARGO LTD 406172513