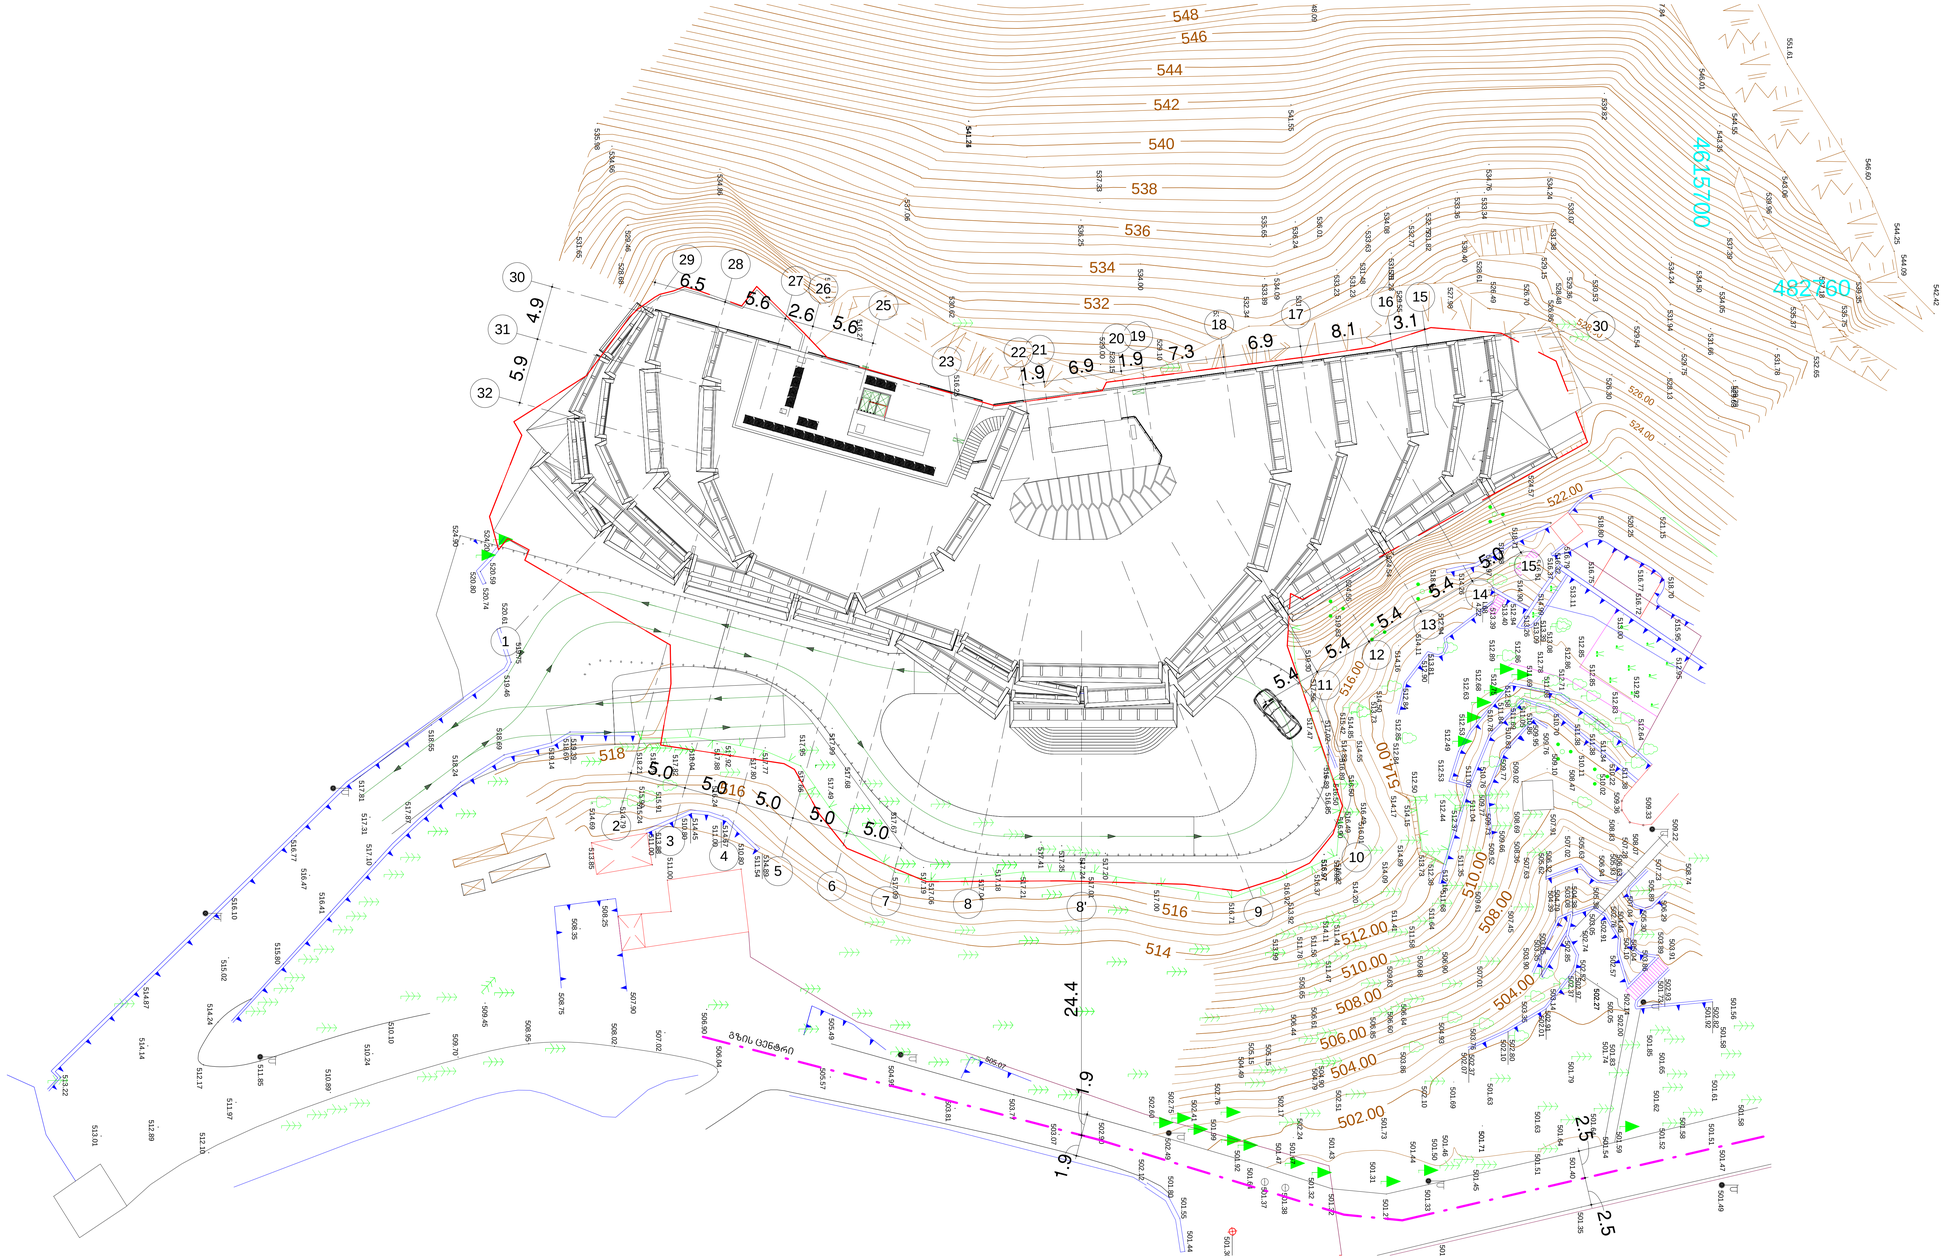



გენ-გეგმა

არქიტექტორი

**KHMALADZE**
ARCHITECTS

E-mail: Giorgi@Khmaladze.ge
ფ. წულაძე №11, თბილისი

პროექტი
სასტუმრო კასსს

მისამართი
თბილისი, ფ. ქუჩნაძის №91ა

ფაზისებრი
შას კასსს1

| | |
|---|---|
| სტატუსი | CD |
| მასშტაბი | 1 : 200 |
| ფორმატი | 594 x1150 |
| თარიღი | 06-Nov-17 18:44:45 |

ნახაზის
გენ-გეგმა

ნახაზის ნომერი
A101

| | |
|---|---|
| ავტორი | გიორგი ხმალაძე |
| შეაჯა | ლიმიტარ ჯოხაძე |
| შეამოწმა | გიორგი ხმალაძე |

D:\project\016 Yoo Gergeti\07_REVIT\016_2017.1106_asatvirtl_D.rvt