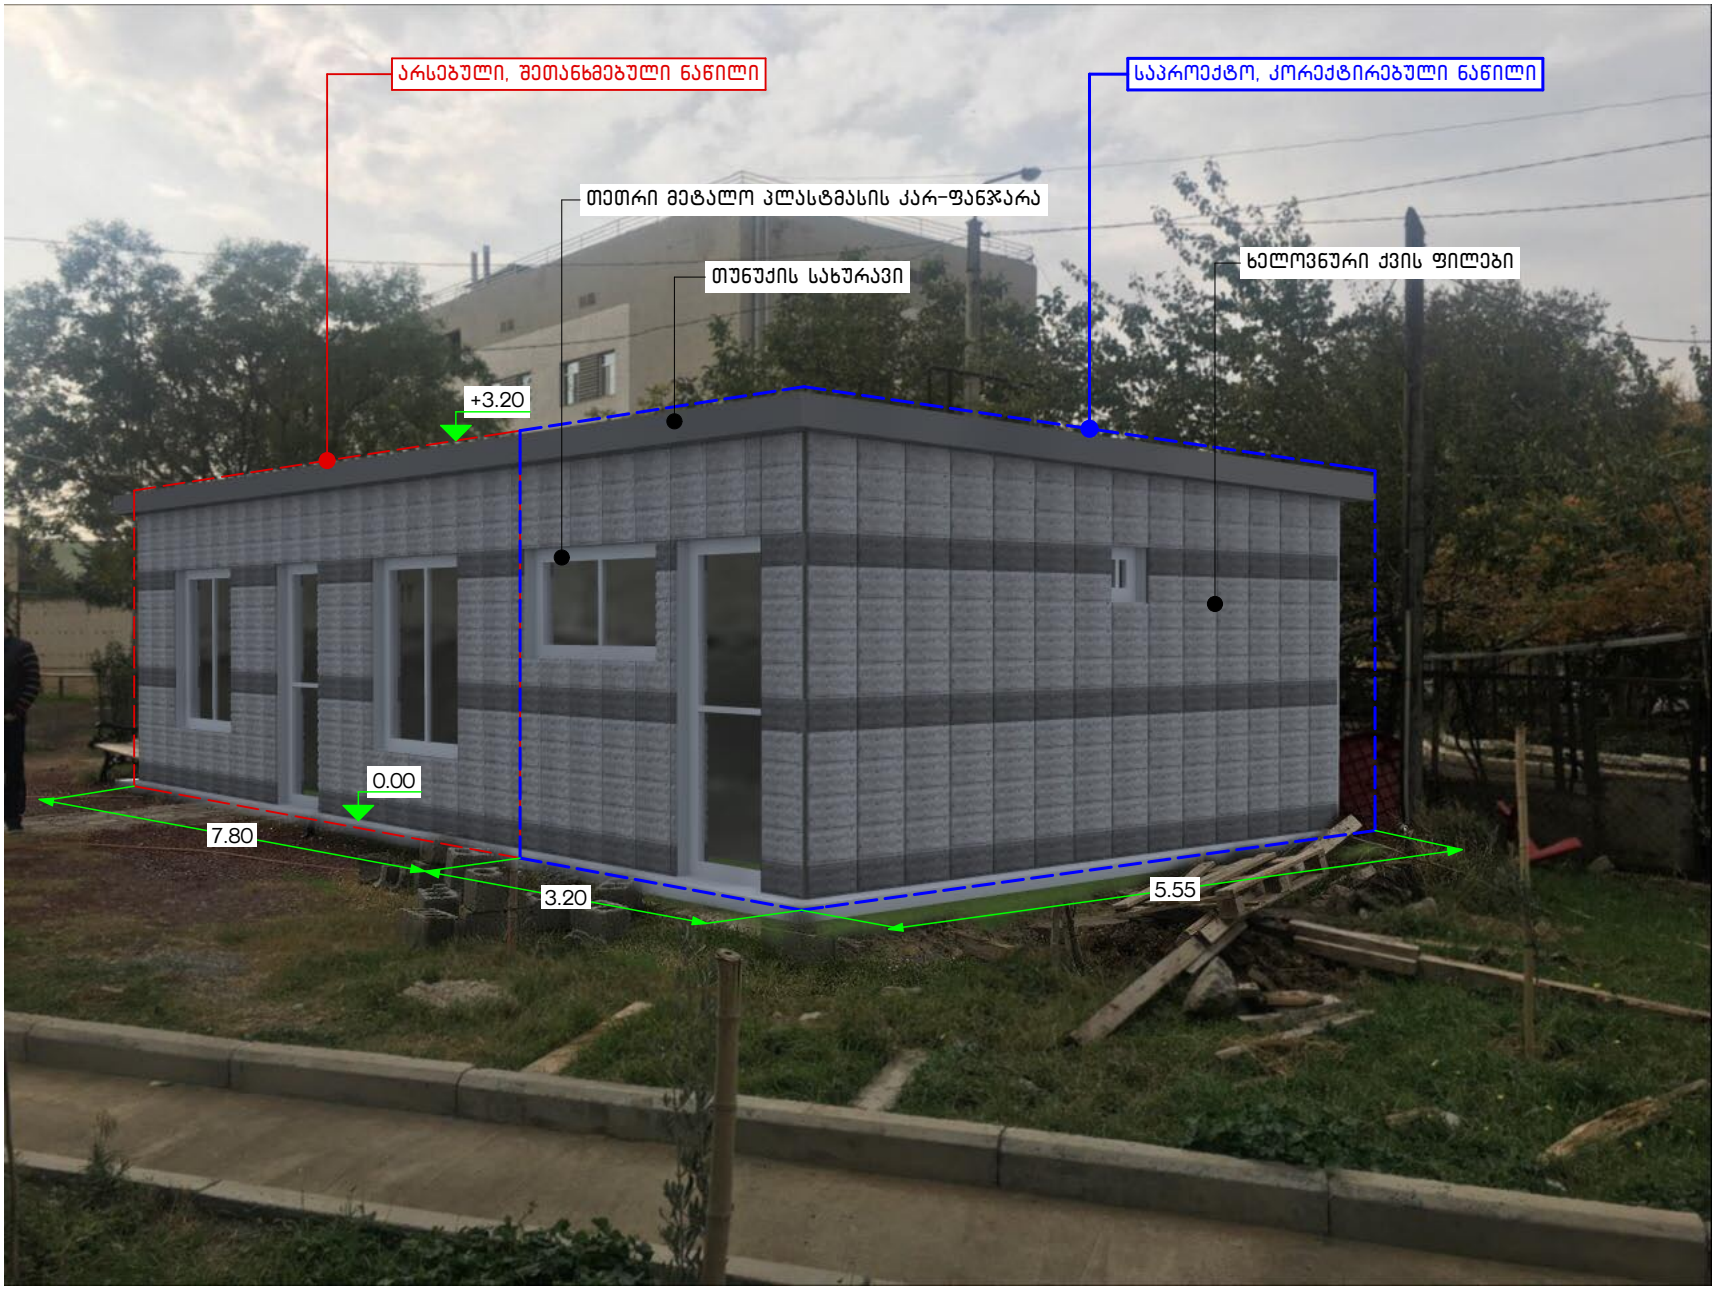
არსებული, შეთანხმებული ნაწილი
საპროექტო, კორექტირებული ნაწილი
თეთრი მეტალო პლასტმასის კარ-ფანჯარა
თუნუქის სახურავი
ხელოვნური ქვის ფილები
+3.20
0.00
7.80
3.20
5.55

1:2

მონტაჟი


არსებული, შეთანხმებული ნაწილი
საპროექტო, კორექტირებული ნაწილი
თეთრი მეტალო პლასტმასის კარ-ფანჯარა
ხელოვნური ქვის ფილები
+3.20
თუნუქის სახურავი
0.00
3.20
5.10
7.80

1:2

მონტაჟი 2

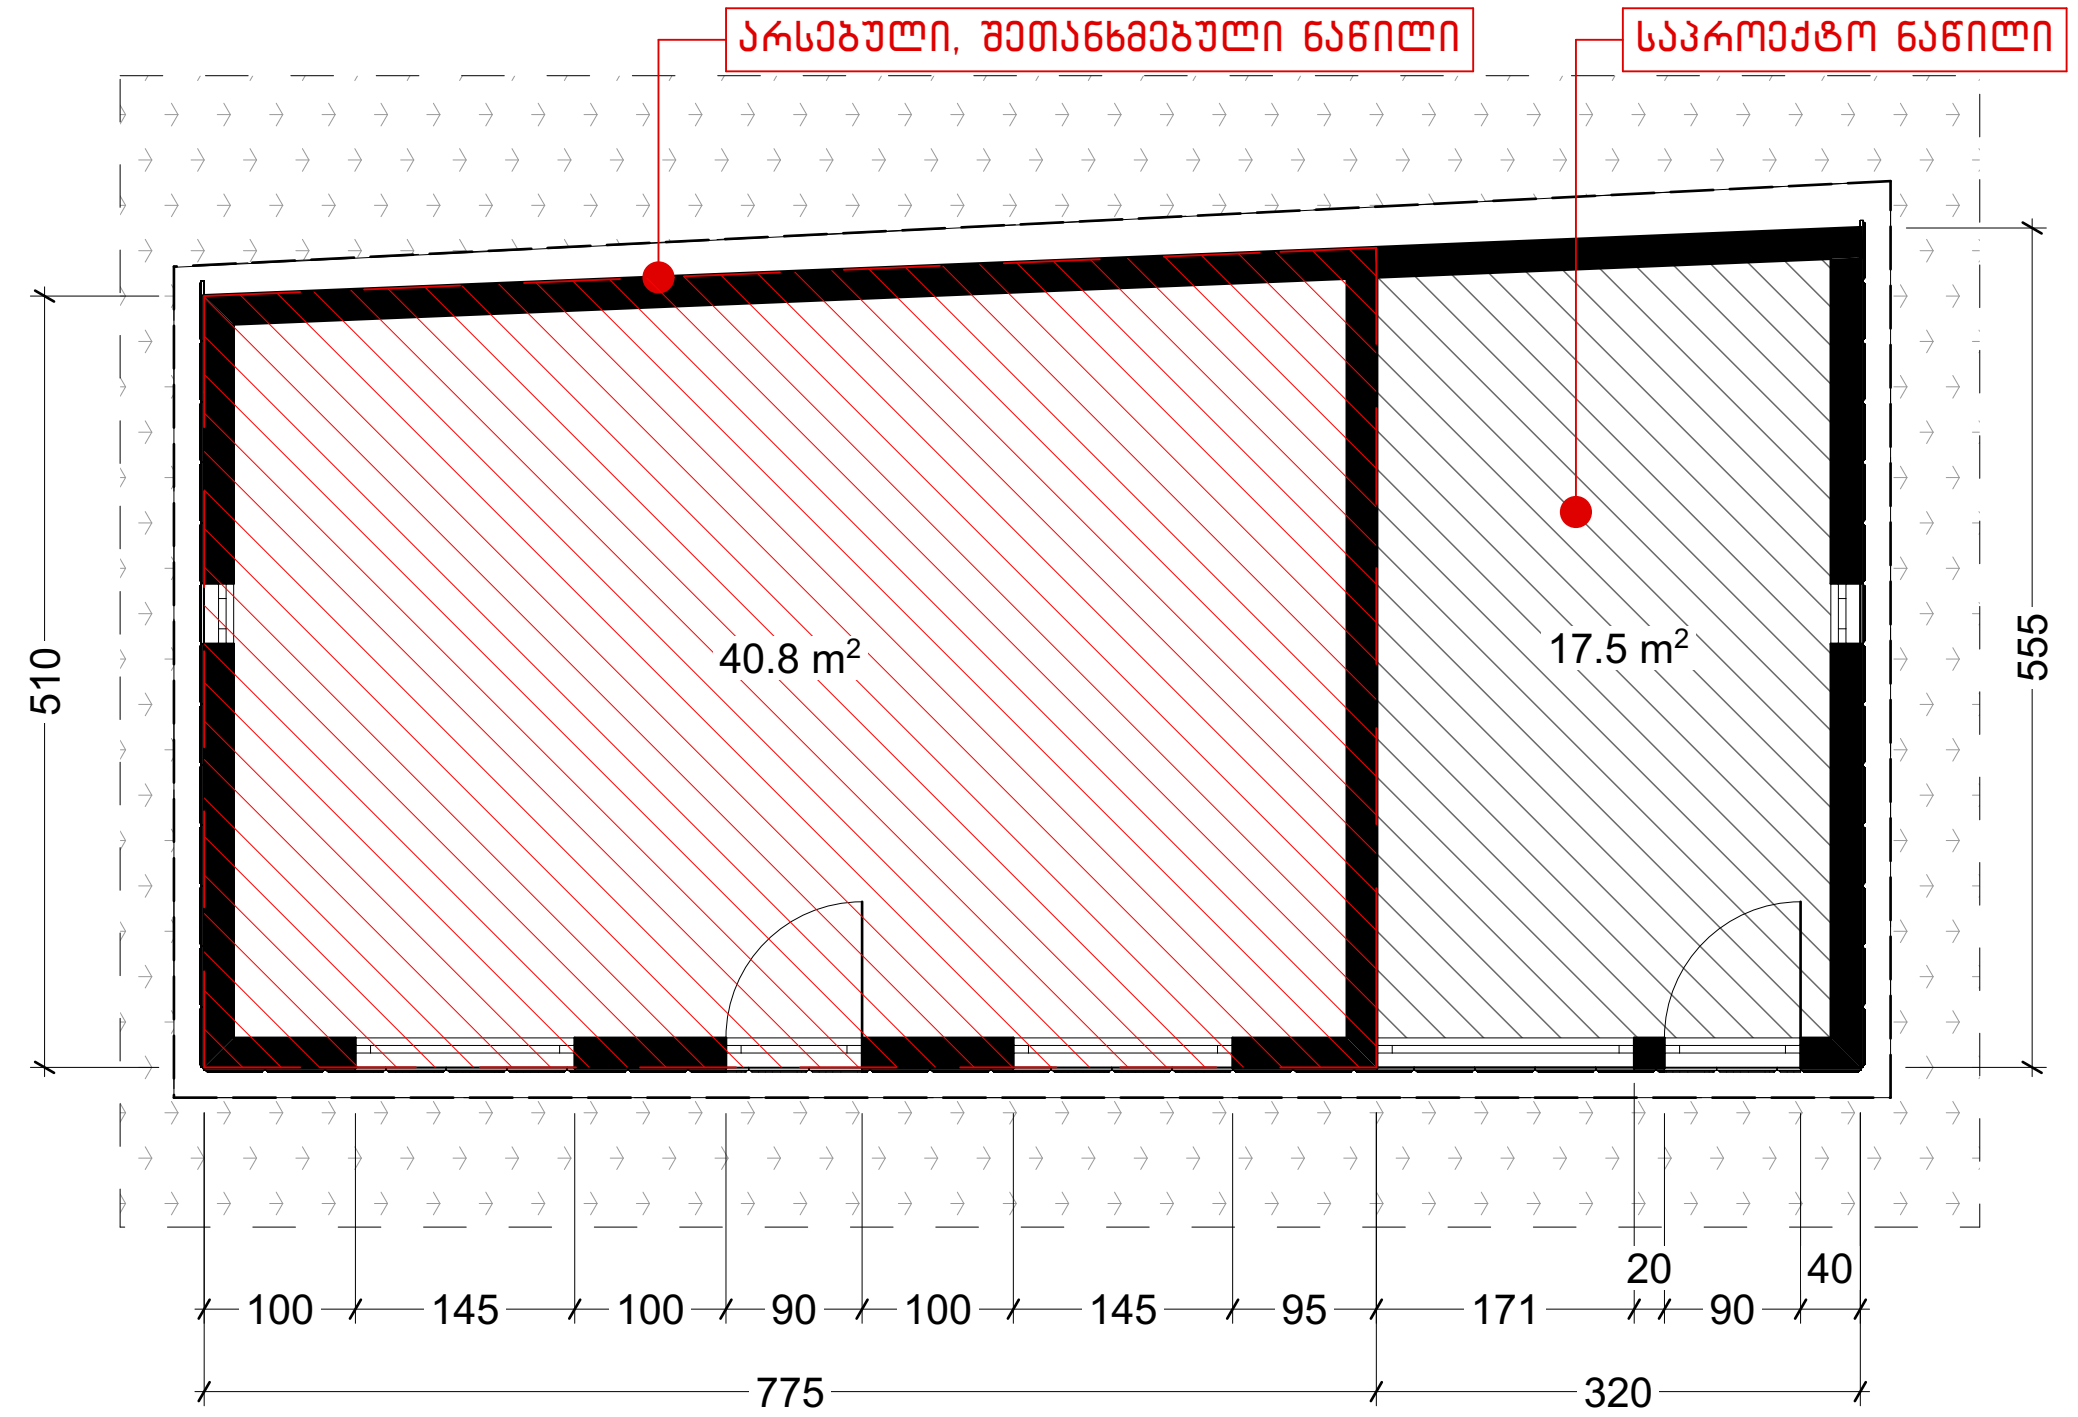
არსებული, შეთანხმებული ნაწილი
საპროექტო ნაწილი
40.8 m2
17.5 m2
510
555
100
145
100
90
100
145
95
171
20
90
40
775
320

1:50

გეგმა

0.