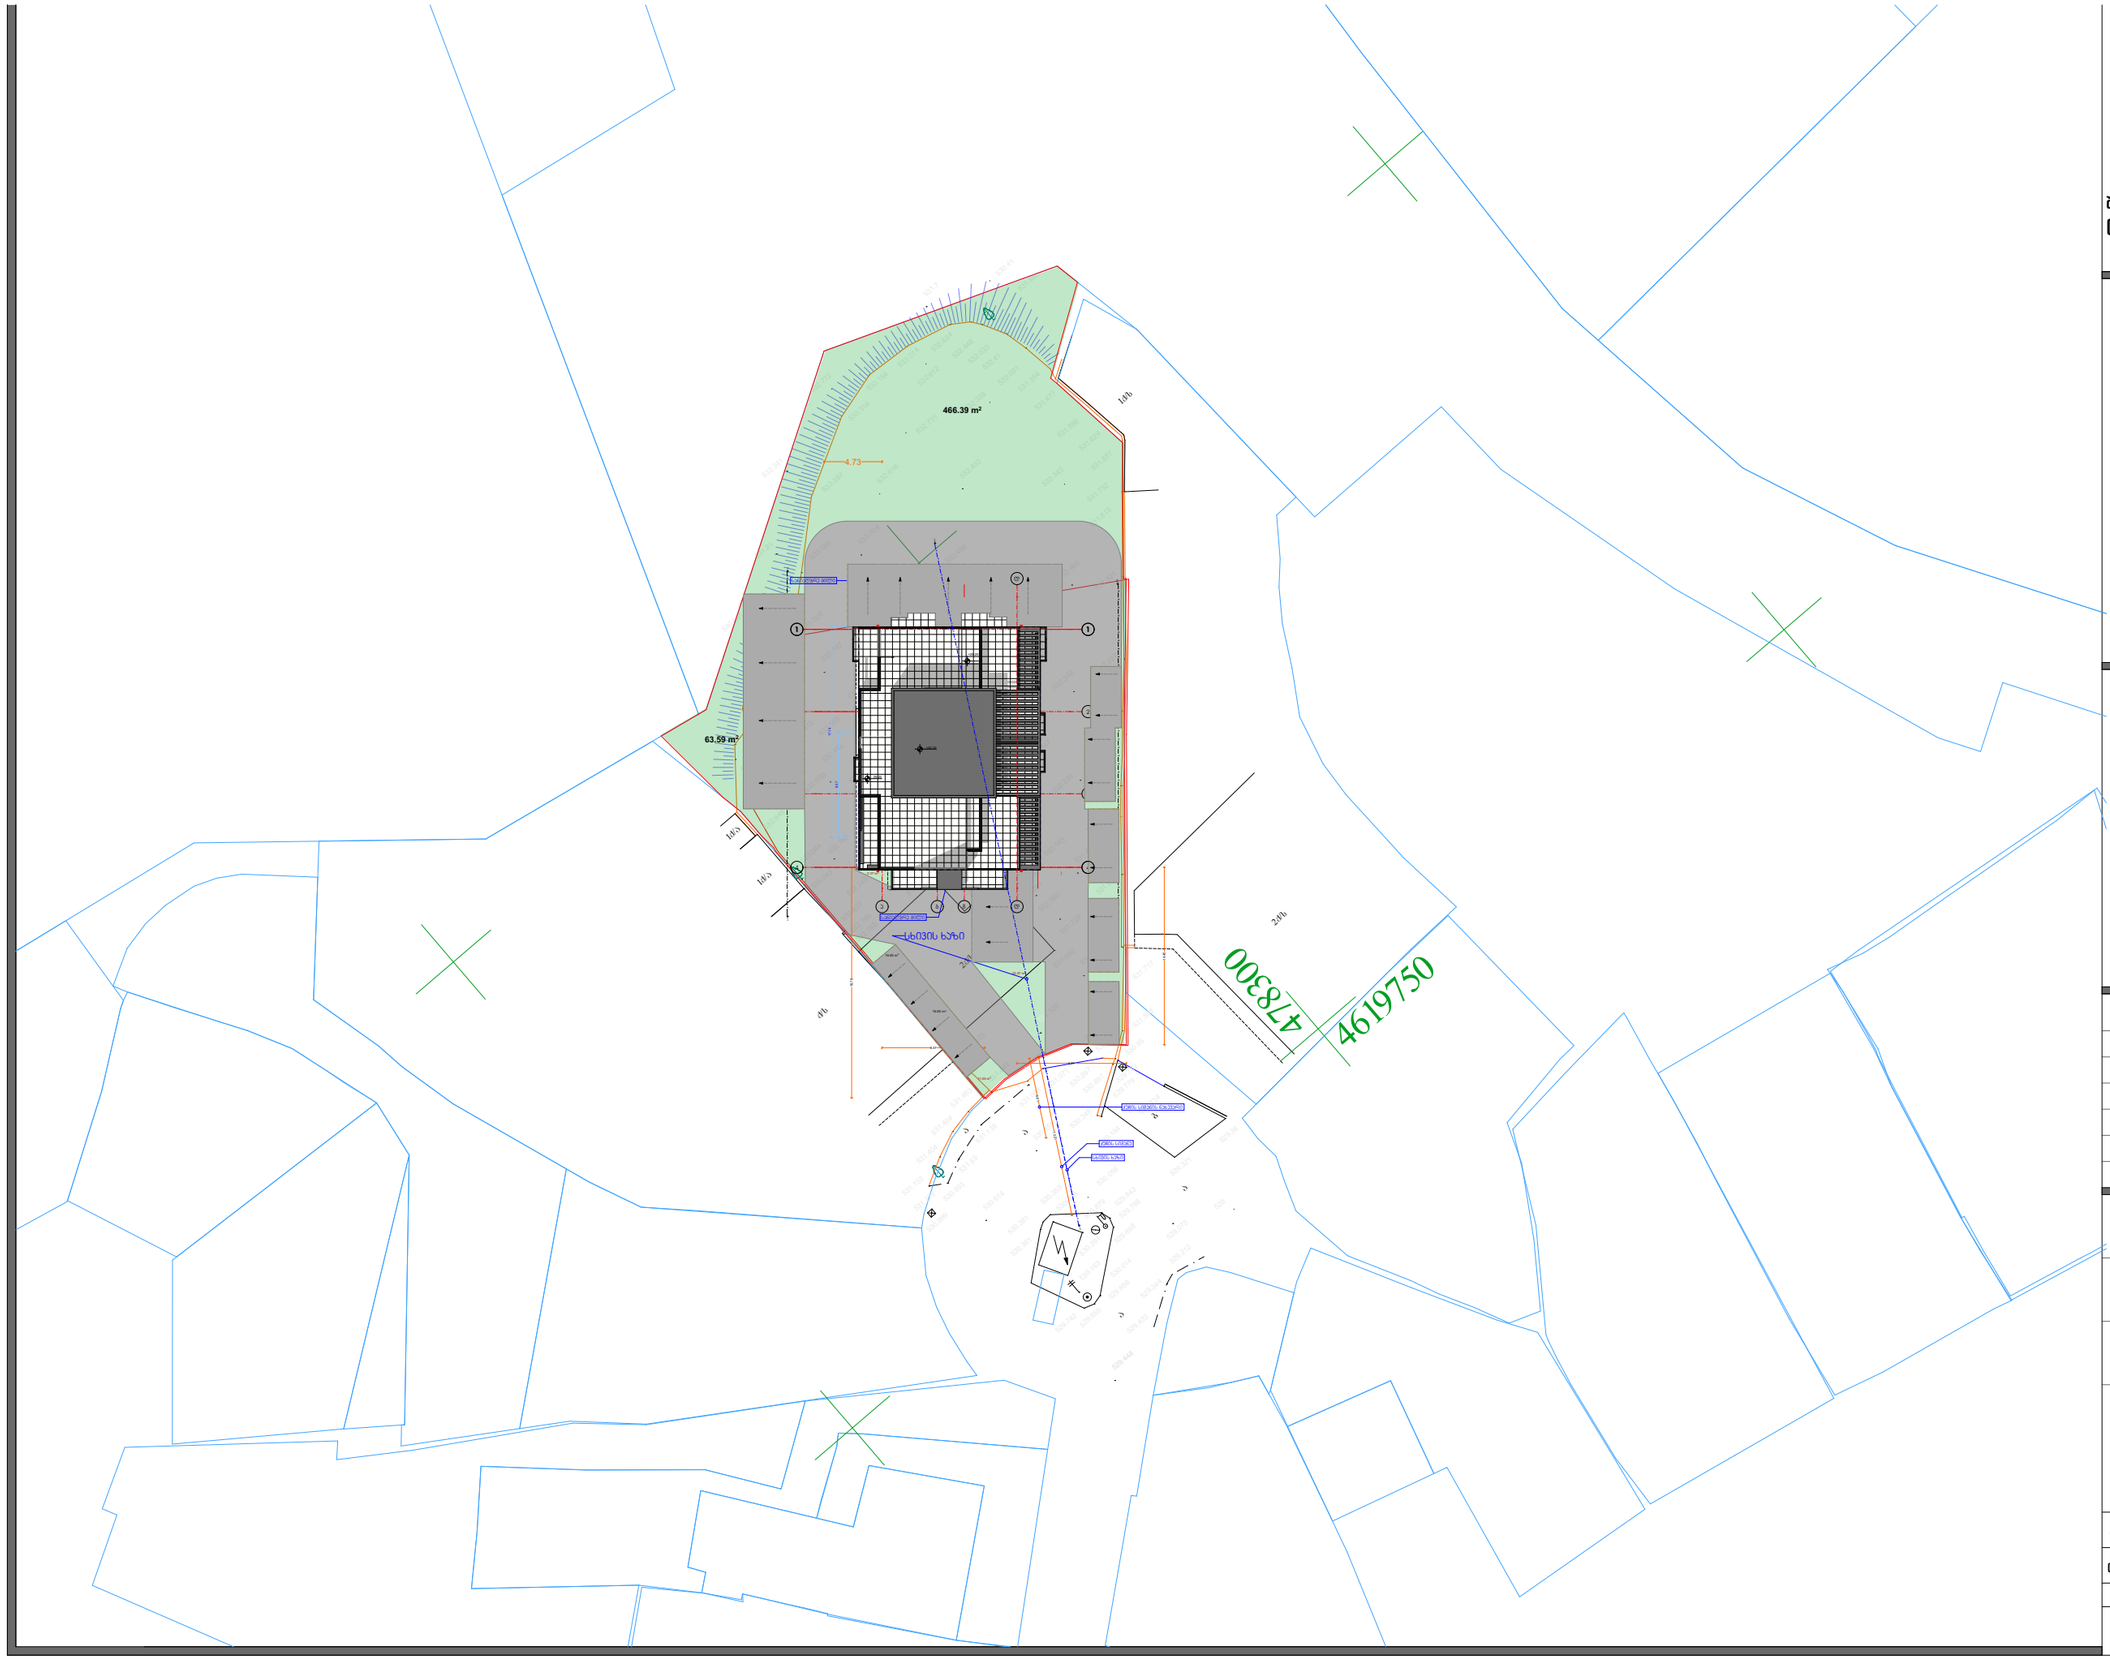


L.T.D. ARTDEPOT

შპს "არტდეპო", თბილისი ი.აბაშიძის 56.
(+995 595) 20 71 40

პირობითი აღნიშვნები

ტექნიკურ ეკ. მაჩვენებელი

თანამდებობა	გვარი	ხელმოწერა
დირექტორი	ქ.ურუშაძე	
მთ.არქიტექტორი	ქ.ურუშაძე	
ავტორი		
თანაავტორი		
მაკეტავა		
შეამოწმა		

დამკვეთი

პროექტი

ნახაზი

მისამართი :

მასშტაბი	1:500	
თარიღი		

სტადია	ფურცელი	ფურცლები
მ.პ		




ქ.თბილისის მერია

სსიპ. ქ. თბილისის არქიტექტურის სამსახური

ტოპოგრაფიული გეგმა

მისამართი: ქ. თბილისი, გამრეკელის ქ. №19-ის მიმდ. /
ქ. თბილისი, გამრეკელის ქ. №19 / ქ. თბილისი, ი. გამრეკელის ქ. №19

01.14.02.025.212---1651ჯმ.

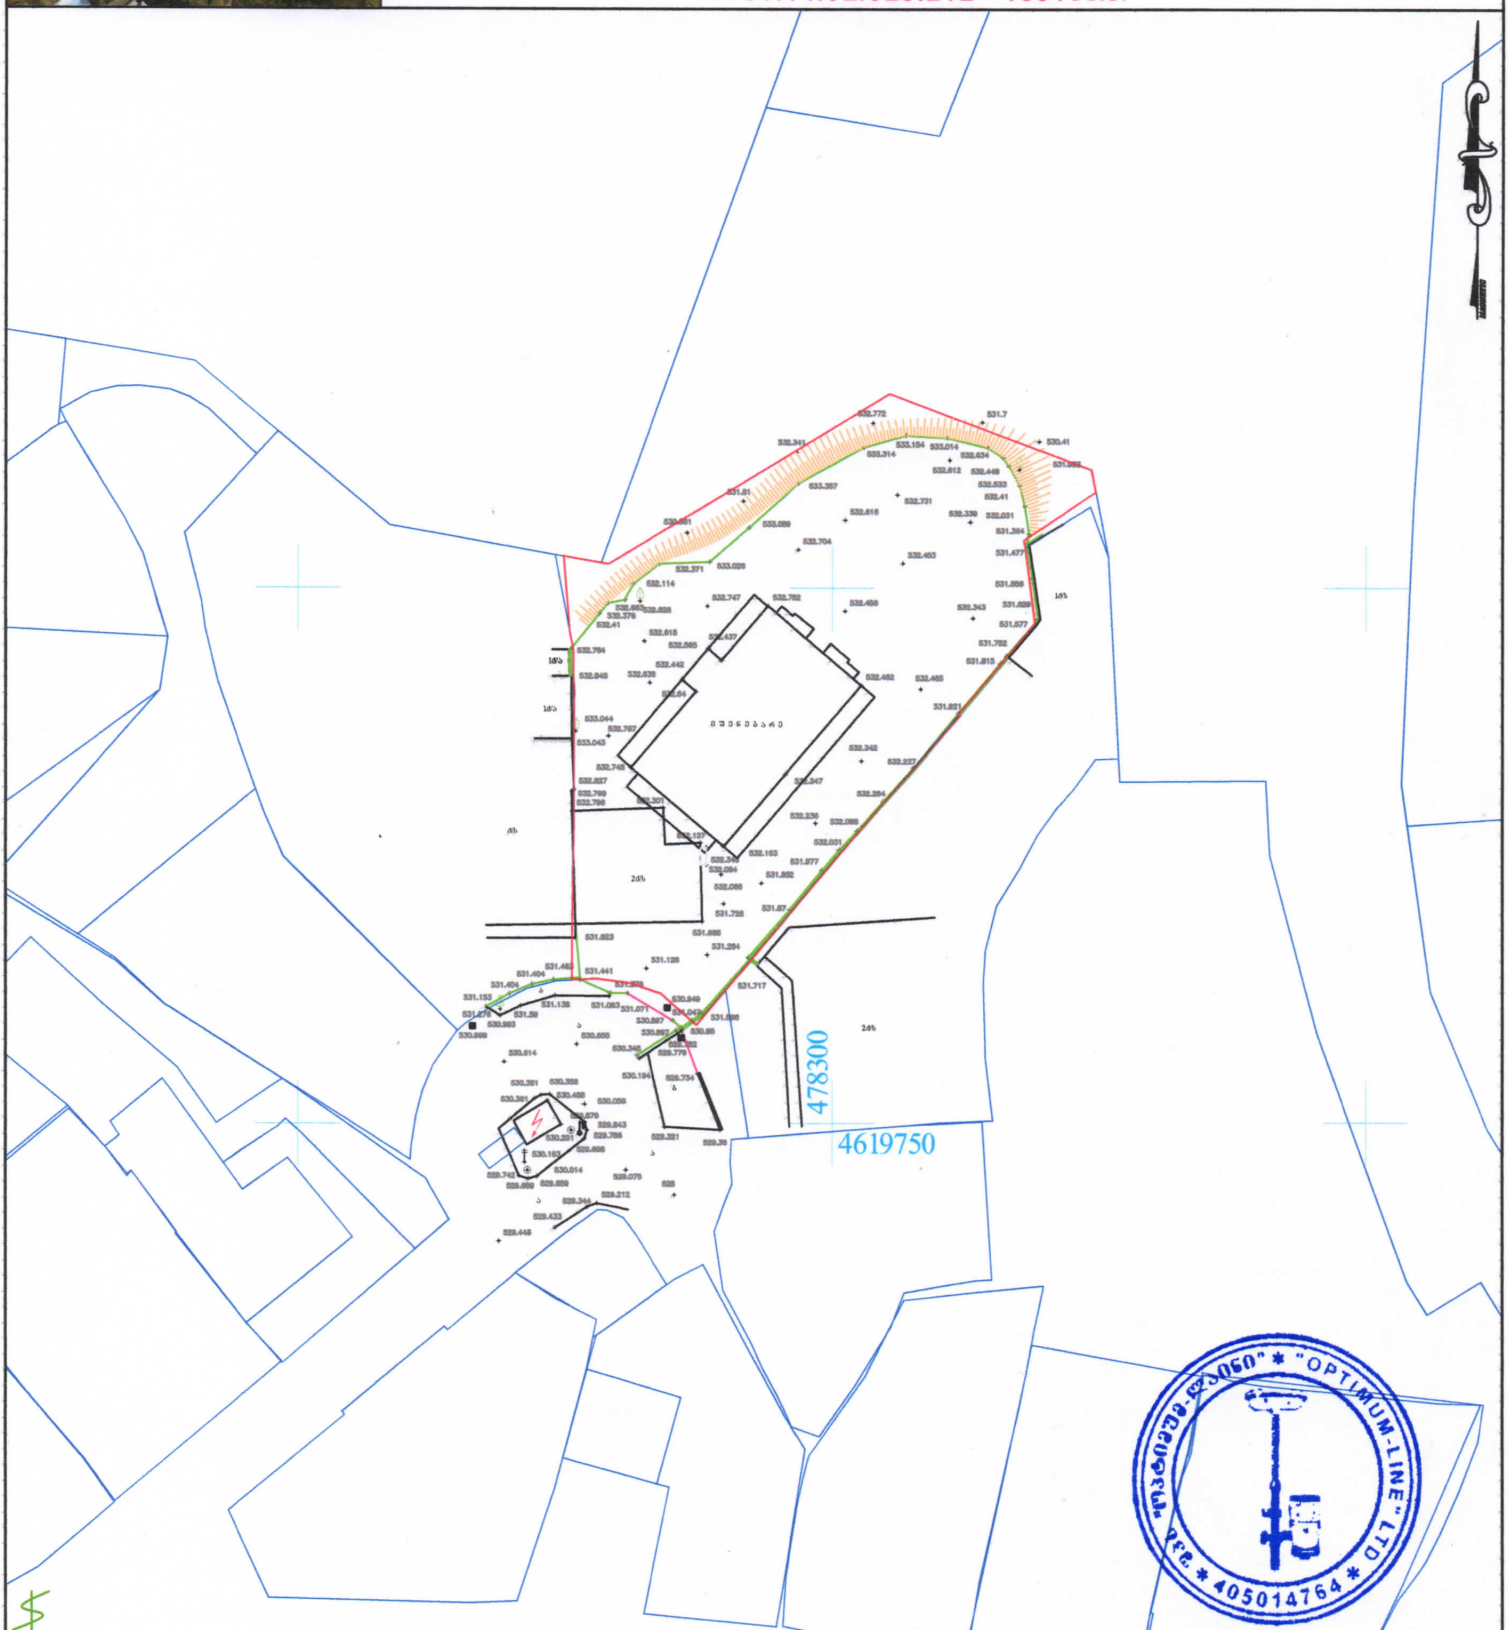

შენიშვნა: მიწის სამუშაოები შეათანხმეთ შესაბამის კომუნიკაციის წარმომადგენლებთან
შენიშვნა: ტოპოგრაფიულ ნახაზზე ხაზოვანი ნაგებობები დატანილია რეგისტრირებული მონაცემებიდან

პირობითი აღნიშვნები					
კანალიზაცია	ბუჩქი	ნაკვეთის საზღვარი	ღობე-მავთულბადე	ტრანსფორმატორი	შპს „ოპტიმუმ-ლაინი"
დენის კაბელი	გაზონი	შენობა	ბორდიური	რადიო - ტელე ანძა	შეასრულა: გ. გაბოშვილი
გაზის მილი	სამეთვალყურეო ჭები	არკა	ბეტონი	ლამპიონები	დირექტორი: დ. გაგილია
წყლის მილი	შადრევანი	ფარდული	კედელი	ელექტრო ბოძი	1:500 — 11.08.2017წ.
კავშირგაბმულობა	ონკანი	კიბე	საყრდენი კედელი	რკინიგზა	
	წყარო ან ჭა	ფოთლოვანი ხე	ბილიკი	იზოპიფსი	
	ბენზინგასამართი სადგური	წიწვოვანი ხე	გზის კონტური		
	მაღალი ძაბვის გადამცემი	ხეხილის ხე	ფლატე		
		პალმა			

მის: ქ. თბილისი, მ.კვირის ქ. №4
Optimumline2013@gmail.com
Tel.592 70 00 23, 514 36 56 56

ქ. თბილისის მუნიციპალიტეტის
მერიის ქ. თბილისის
მუნიციპალიტეტის მერიის
ეკოლოგიისა და გამწვანების საქალაქო
სამსახური

KA010186600672515

№25/48944 **09 / ნოემბერი / 2015 წ.**

ვიტალი ვასილჩენკო
01010015903
ი.გამრეკელიN19

თქვენი 04.11.2015 წლის #70455/12 განცხადების პასუხად, სადაც ითხოვთ თქვენს კუთვნილ ტერიტორიაზე (გამრეკელის ქ #19 საკ/კოდ 01.14.01.025.187) სამშენებლო სამუშაოების განხორციელების მიზნით მწვანე ნარგავების მოჭრა-გადარგვას გაცნობებთ, რომ სამსახური თანახმაა შპს „ფორესთ კომპანი“ს დასკვნის თანახმად მოიჭრას ერთი ძირი დაფნა დიამეტრით 20.5სმ (ხნოვანება 25 წელი) და ერთი ძირი თუთა დიამეტრით 57.1სმ და ერთი ძირი იასამანი დიამეტრით 29.7სმ, რომელთა აღდგენითი ღირებულება შეადგენს 2400 (ორიათასოთხასი) ლარს. გაცნობებთ, რომ მეპატრონე ვალდებულია გადაიხადოს ხის აღდგენითი ღირებულება ამავე კანონის მე-2 თავის მე-5 მუხლის შესაბამისად და ქ. თბილისის მერიის ეკოლოგიისა და გამწვანების საქალაქო სამსახურში წარმოადგინოს მწვანე ნარგავების აღდგენითი ღირებულების გადახდის ქვითარი (საბიუჯეტო შემოსავლების სახაზინო კოდი-#300773292 ბანკის კოდი-TRESGE22), რომლის შემდგომაც გაიცემა მოჭრის შესაბამისი ნებართვა. ხოლო რაც შეეხება ერთ ძირ კარალიოკს და ერთ ძირ მსხალს, ამავე კანონის მე-2 თავის მე-7 მუხლის მე-5 პუნქტის შესაბამისად, კერძო საკუთრებაში არსებულ ტერიტორიაზე ხილ-კენკროვანი მცენარეების მოჭრა-გადარგვა ნებართვას არ საჭიროებს.

ასევე გაცნობებთ, რომ სამსახური თანახმაა 2 (ორი) ძირი დაფნა დიამეტრებით 11.5სმ, 10.3სმ და იასამნის ამონაყარი (დიამეტრებით 12სმ-მდე) გადაირგოს მიმდებარედ აგროტექნიკური ღონისძიებების სრული დაცვით, რათა არ დაირღვეს მათი სასიცოცხლო ფუნქცია.

ქ. თბილისის მუნიციპალიტეტის მერიის
ეკოლოგიისა და გამწვანების საქალაქო სამსახურის
უფროსის მოვალეობის შემსრულებელი ნინო სულხანიშვილი