

სიტუაციური გეგმა

N

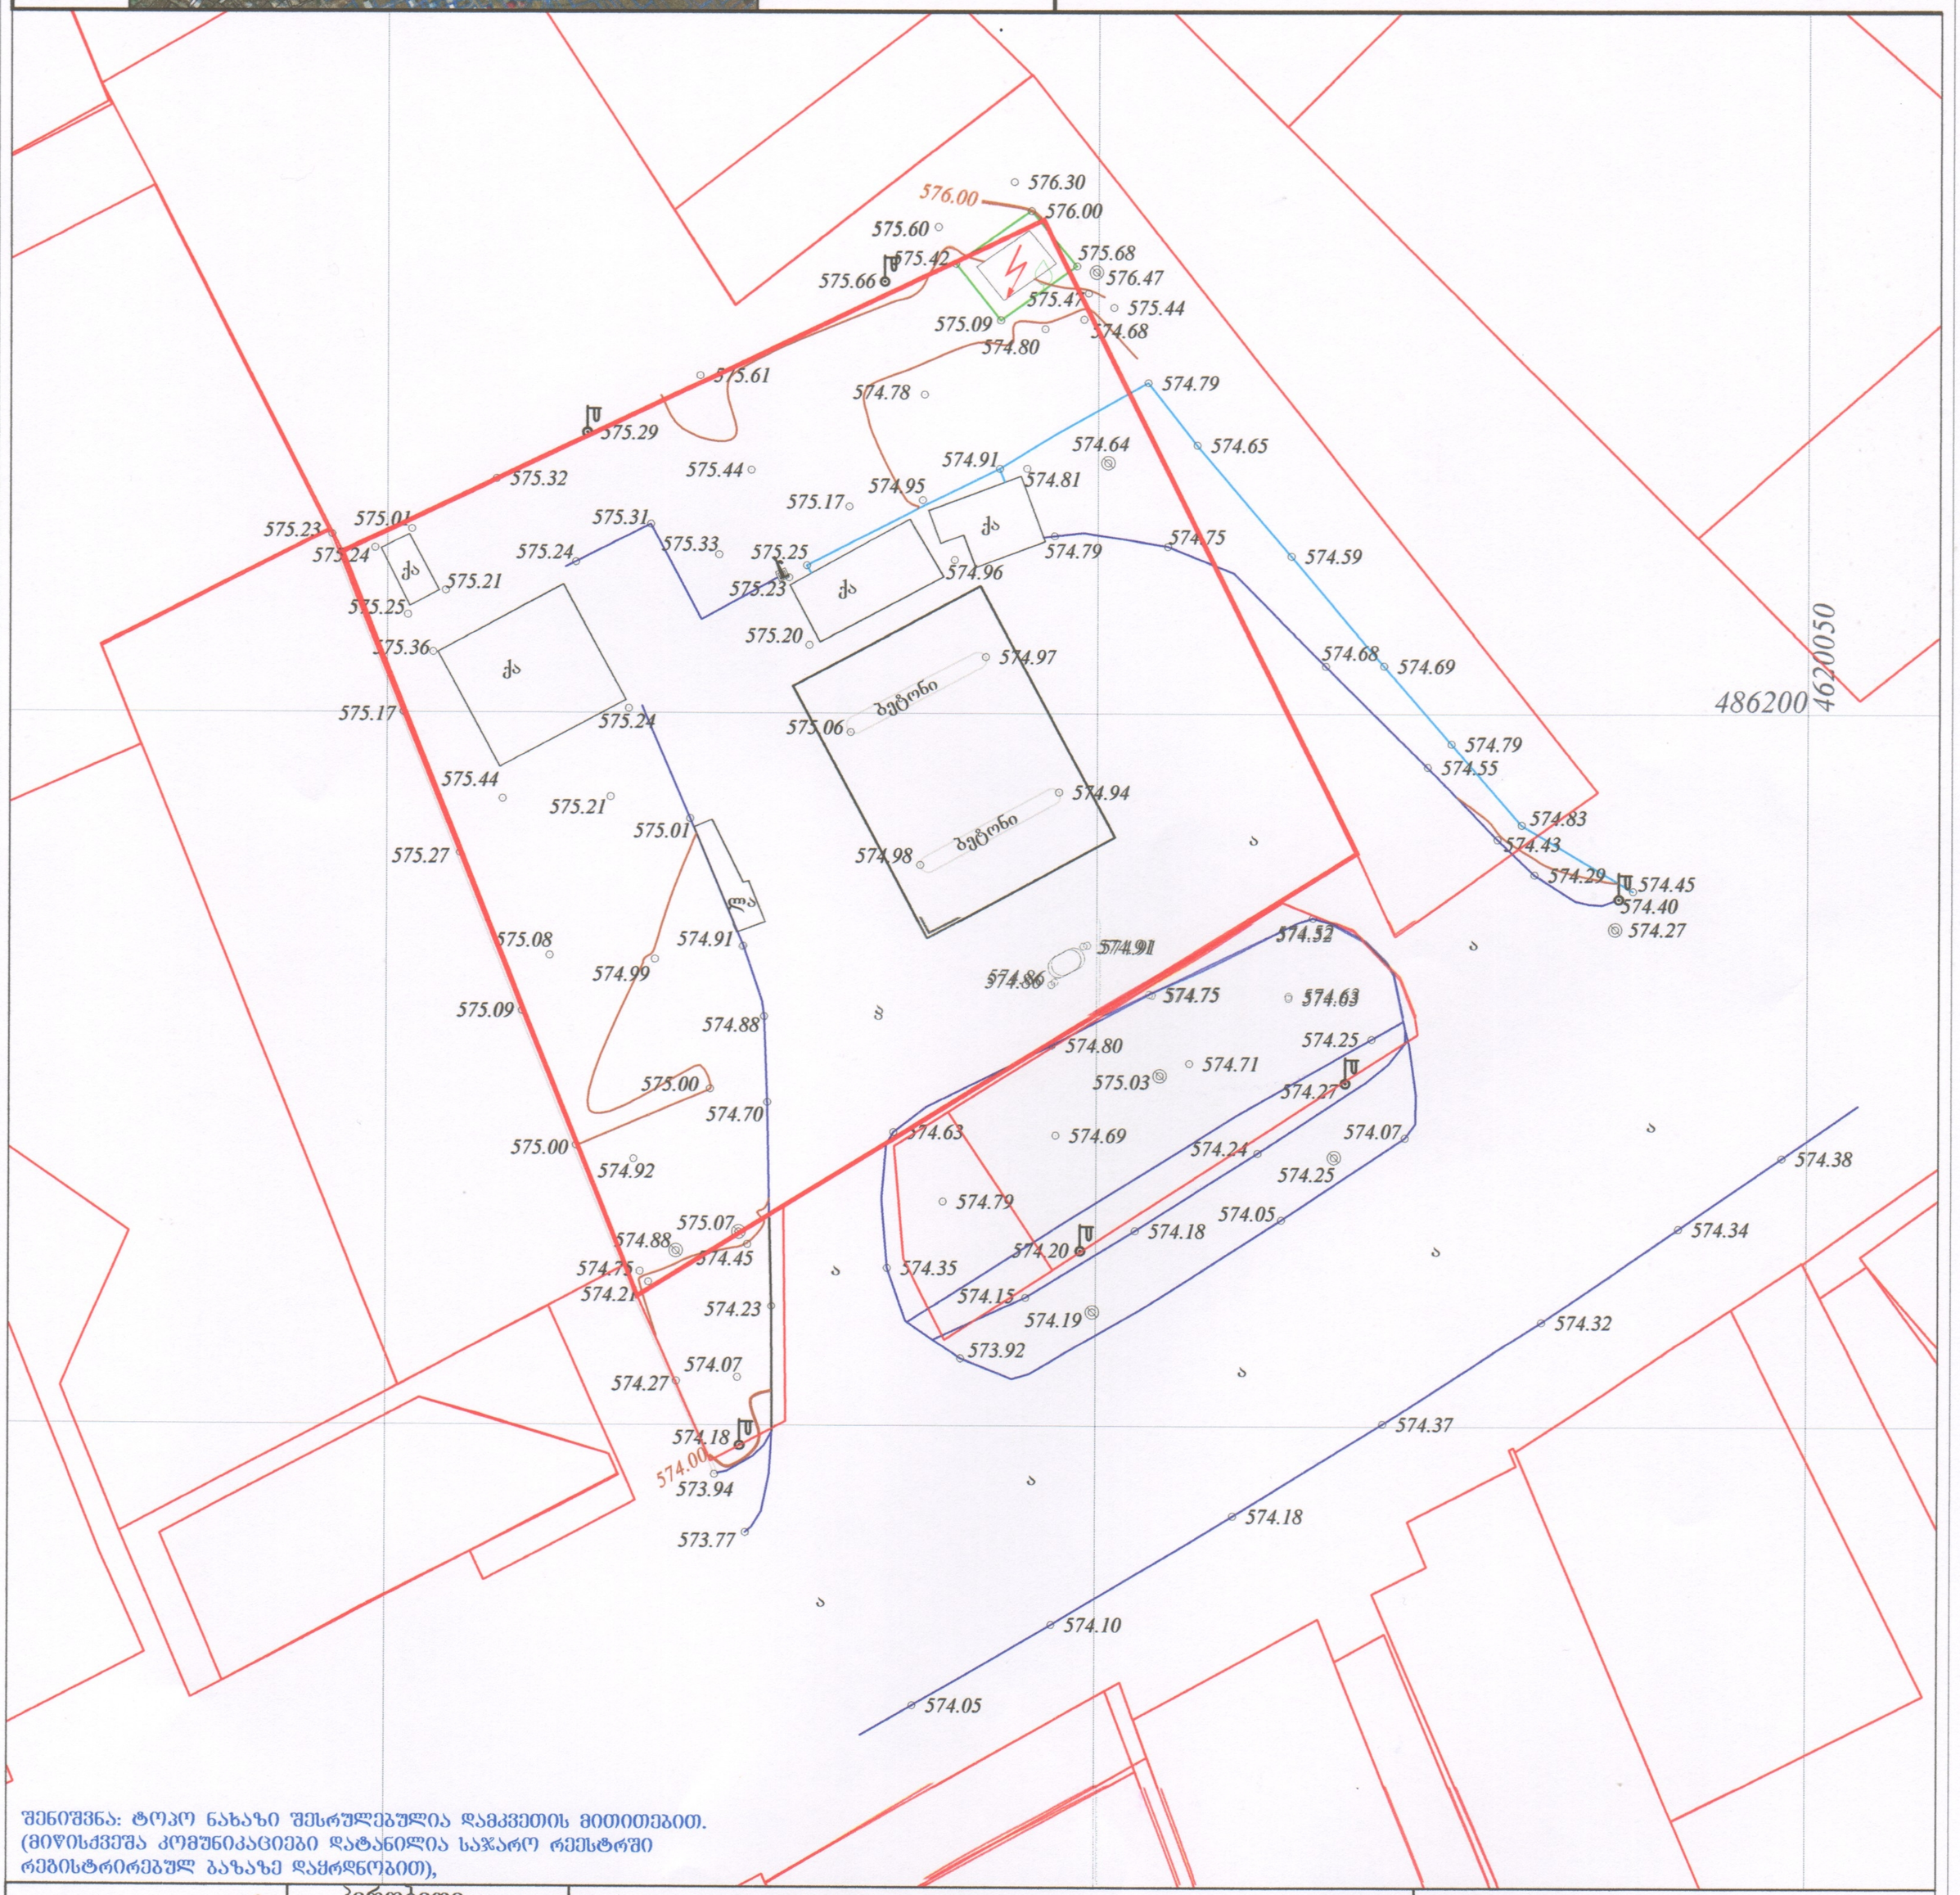

შენიშვნა: ტოპო ნახაზი შესრულებულია დამკვეთის მითითებით.
(მიწისქვეშა კომუნიკაციები დატანილია საჯარო რეესტრში
რეგისტრირებულ ბაზაზე დაყრდნობით),

ფართობი: 3001 მ²	პირობითი აღნიშვნები		ტოპოგრაფიული ნახაზი მ 1:500 / რელიეფის კვეთა 0.5მ			შ.პ.ს. "გეომეტრი 2017"
მიწისქვეშა კომუნიკაციები	ნაკვეთის საზღვარი	ბუჩქი	გეგმურ სიმაღლური წერტილი (რპ)	რკინის ღობე		ქ.თბილისი,შარტავას 14ა, ბინა 3ა მობ: 557 44 20 20
კანალიზაცია	შენობა	გაზონი	ხეების რიგი	ბორდიური		დირექტორი: გ. ხაჩიძე
დენის კაბელი	არკა	სამეთვალყურეო ჭები	ტრანსფორმატორი	ბეტონი		კომპ. უზრუნველყოფა: ი. მანჯგალაძე
გაზის მილი	ფარდული	ძეგლი	რადიო ან ტელე ანძა	კედელი		გეოდეზისტი: 436[illegible]0062 ი. მანჯგალაძე
წყლის მილი	კიბე	შადრევანი	ლამპიონები	საყრდენი კედელი		მისამართი: ქ. თბილისი, ხეხილანთუბე მეურნეობა (81.21.05.419)
კავშირგაბმულობა	ფოთლოვანი ხე	ონკანი	ელექტრო ბოძი	ბილიკი		დამკვეთი
	წიწვოვანი ხე	წყარო ან ჭა	რკინიგზა	გზის კონტური		თარიღი: 08.09.2017
	ხეხილის ხე	ბენზინგასამართი სადგური	იზოჰიფსი	ფლატე		
	პალმა	მაღალი ძაბვის გადამცემი	მთავარი იზოჰიფსი	წყლის კონტური		