

ჭრილი 1-1 მ. 1:200

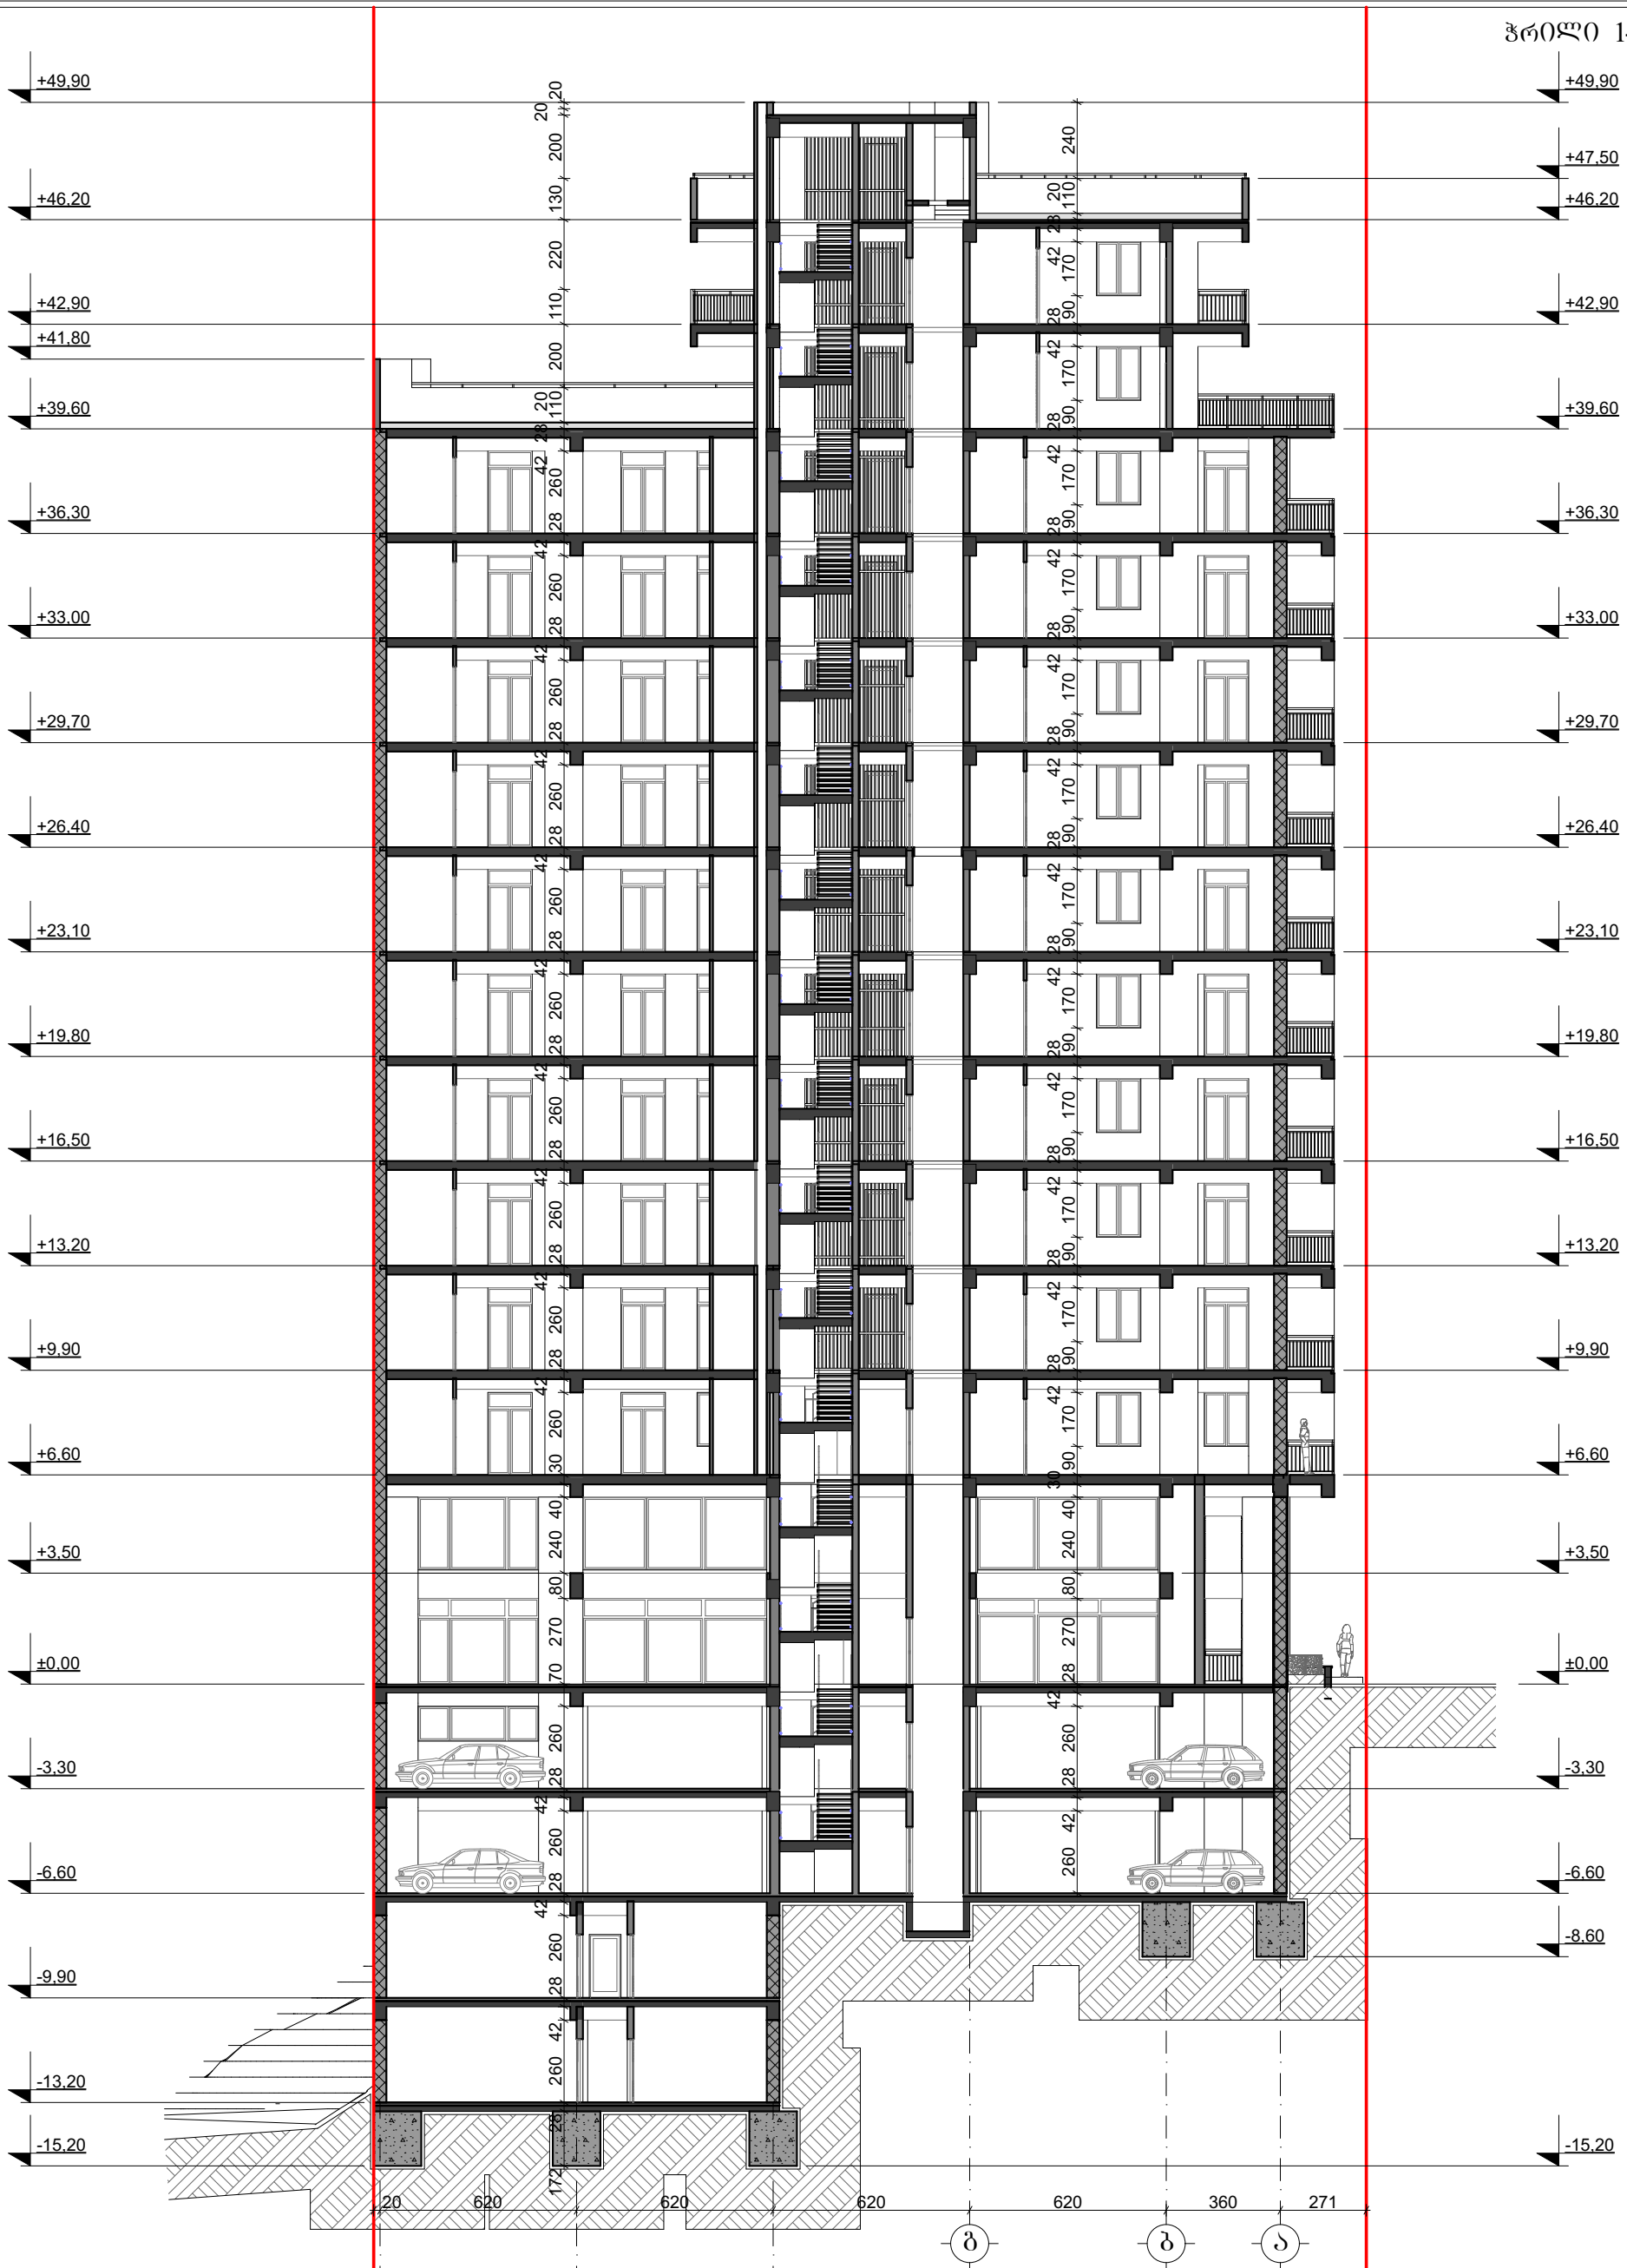

±0,00=648.50

შ.პ.ს. "სალი 2011"			ქალაქი თბილისი, ნუცუბიძის V მ/რ-ის ჩრდილოეთით, ქალაქი თბილისი, ნუცუბიძის ფერდობი, V მ/რ-ის მიმდებარედ, შ.პ.ს. "ელიტ პალასი"-ის კუთვნილ მიწის ნაკვეთზე პრავალბინიანი საცხოვრებელი სახლის არქიტექტურული პროექტი			
თანამდებობა	გვარი	ხელმოწ.	არქიტექტურული ნაწილი	დაკვეთა №		სტადია
დირექტორი:	ვ. მარგველაშვილი					პრ
პრ. მთ. არქ.:	ვ. მარგველაშვილი					
ავტორები:	ბ. გვანცელაძე		ჭრილი 1-1	მასშტ.	ფურც.	რაოდ.
	ვ. მარგველაშვილი			1:200	ა-21	30
შემსრულა:	ბ. გვანცელაძე					

ჭრილი 2-2 მ. 1:200

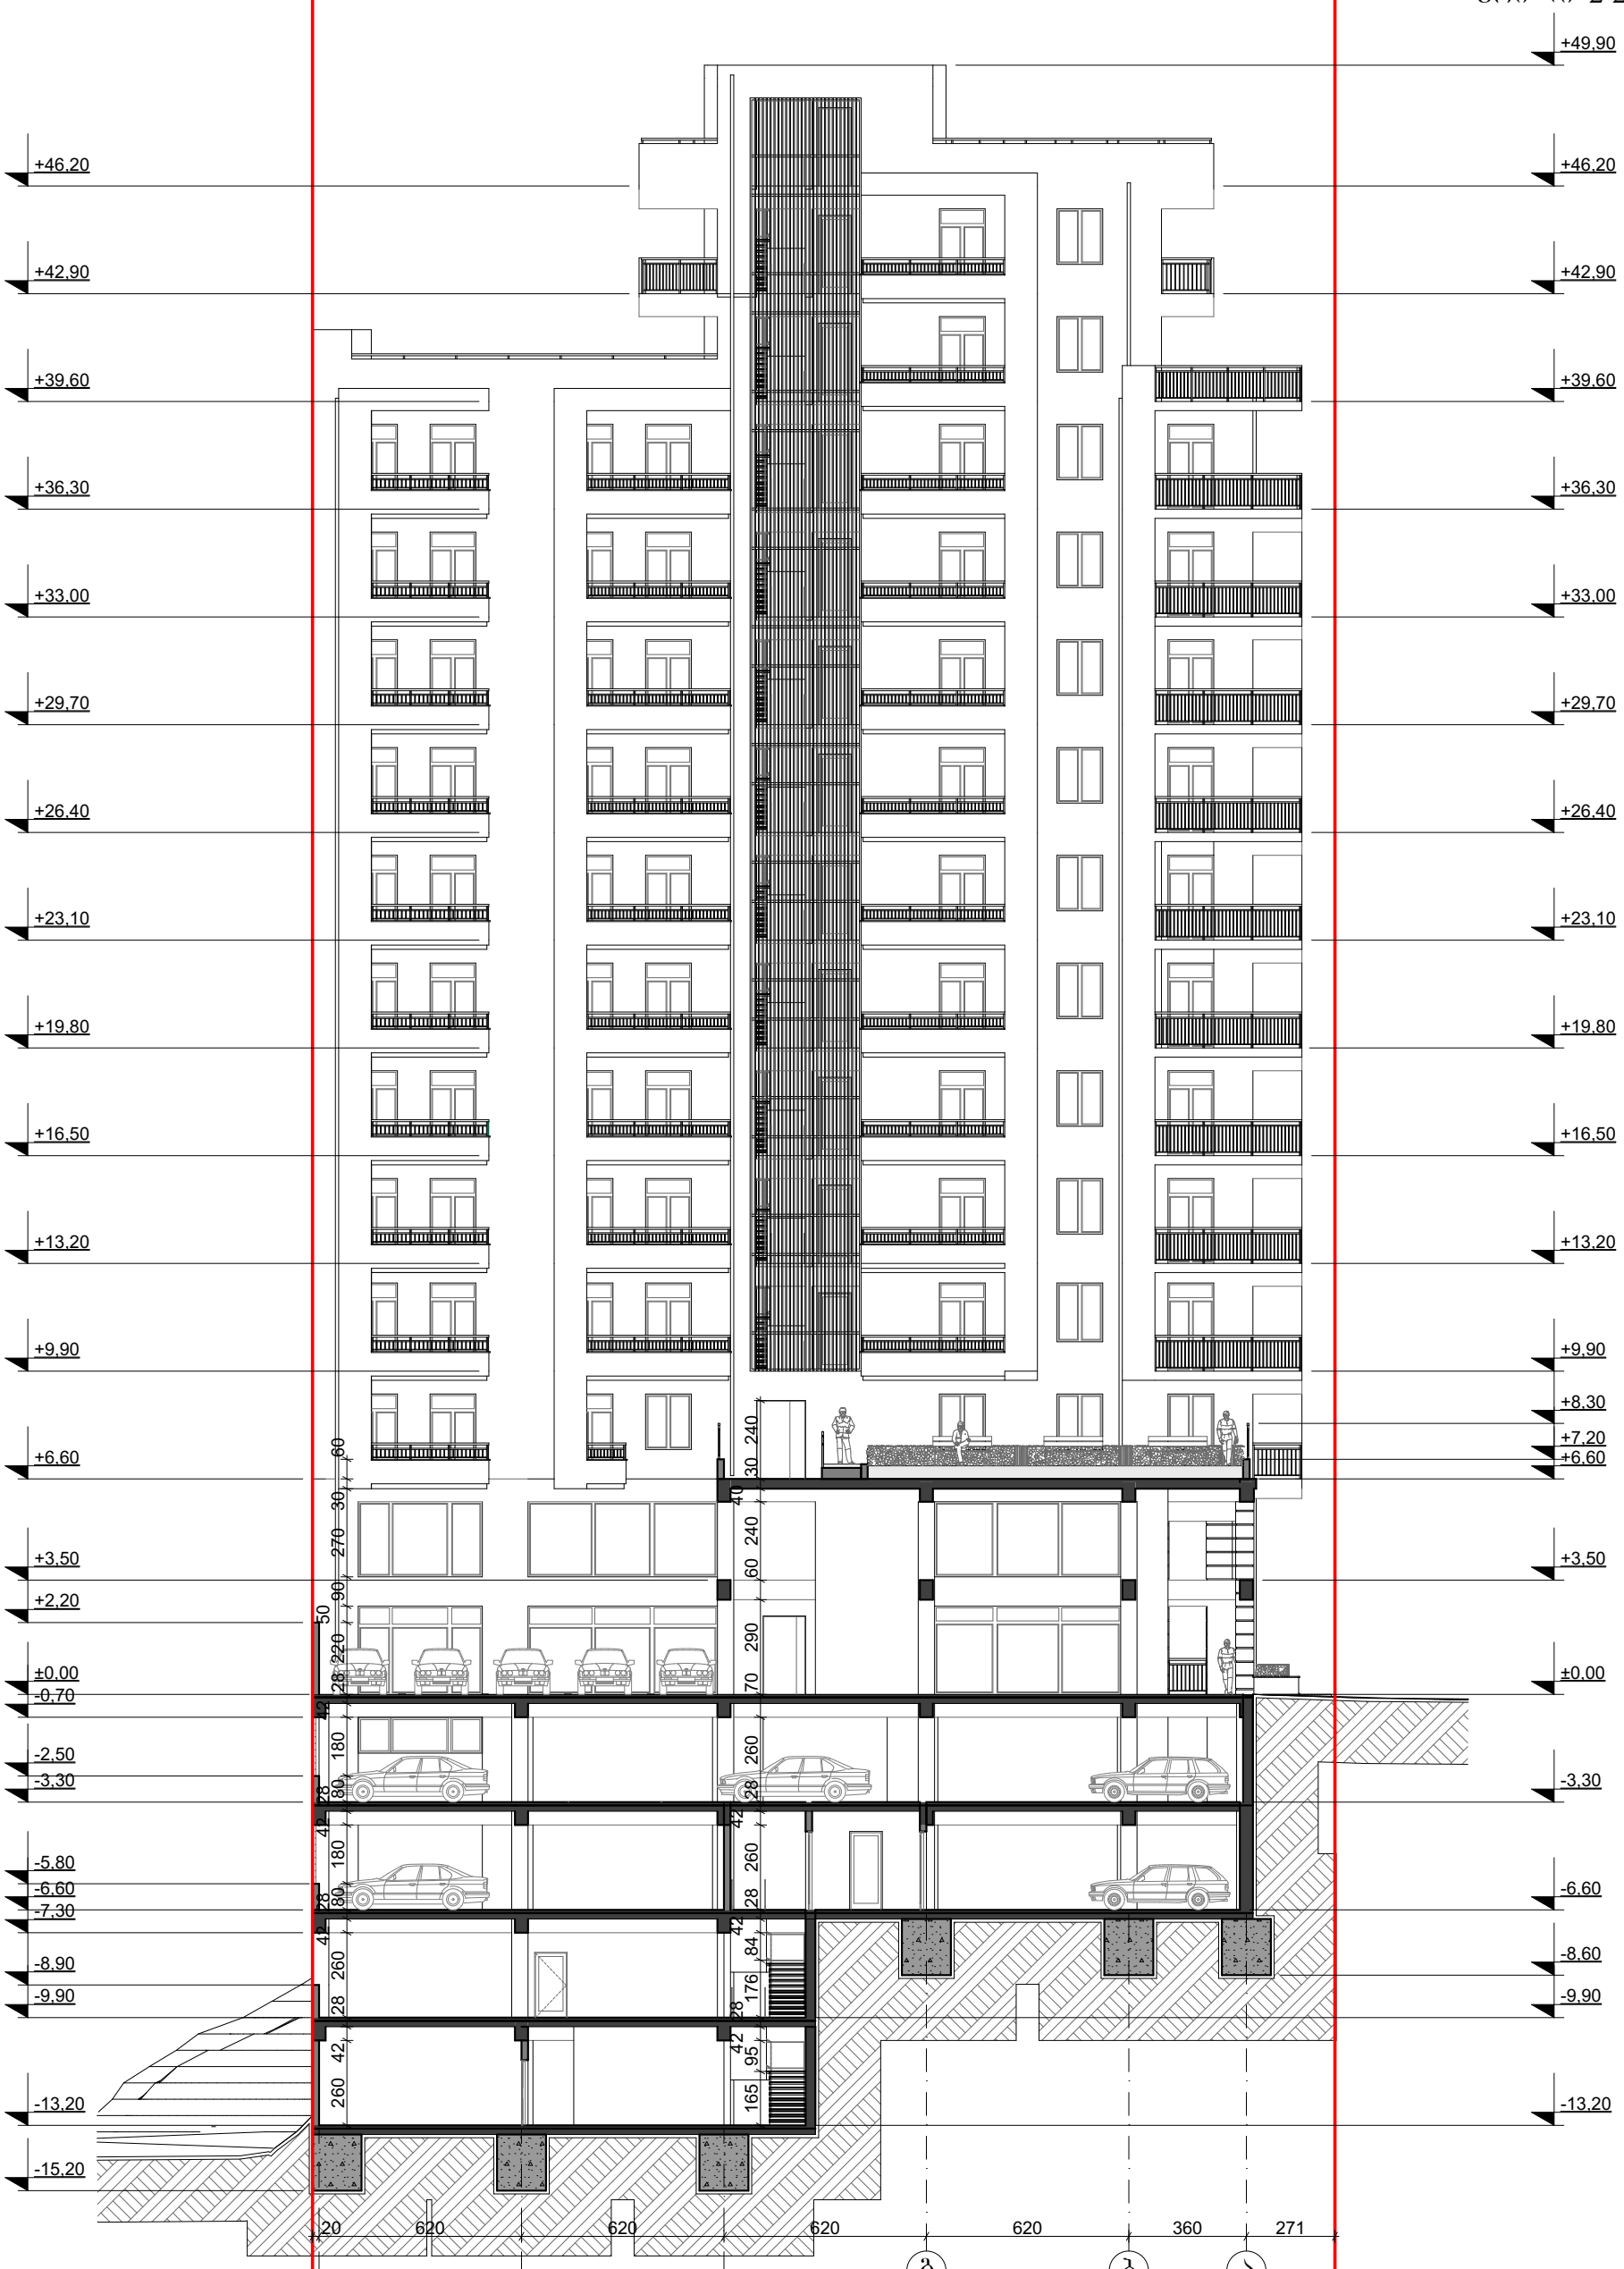

შ.პ.ს. "სალი 2011"		
თანამდებობა	გვარი	ხელმოწ.
დირექტორი:	ვ. მარგველაშვილი	
არ. მთ. არქ.:	ვ. მარგველაშვილი	
ავტორები:	ბ. გვანცელაძე	
	ვ. მარგველაშვილი	
შემსრულა:	ბ. გვანცელაძე	


ქალაქი თბილისი, ნუცუბიძის V მ/რ-ის ჩრდილოეთით, ქალაქი თბილისი, ნუცუბიძის ფერდობი, V მ/რ-ის მიმდებარედ, შ.პ.ს. "ელიტ პალასი"-ის კუთვნილ მიწის ნაკვეთზე პრავალბინიანი საცხოვრებელი სახლის არქიტექტურული პროექტი

არქიტექტურული ნაწილი

ჭრილი 2-2

დაკვეთა №		სტადია
		პრ
მასშტ.	შურც.	რაოდ.
1:200	ა-22	30

ჭრილი 3-3 მ. 1:200

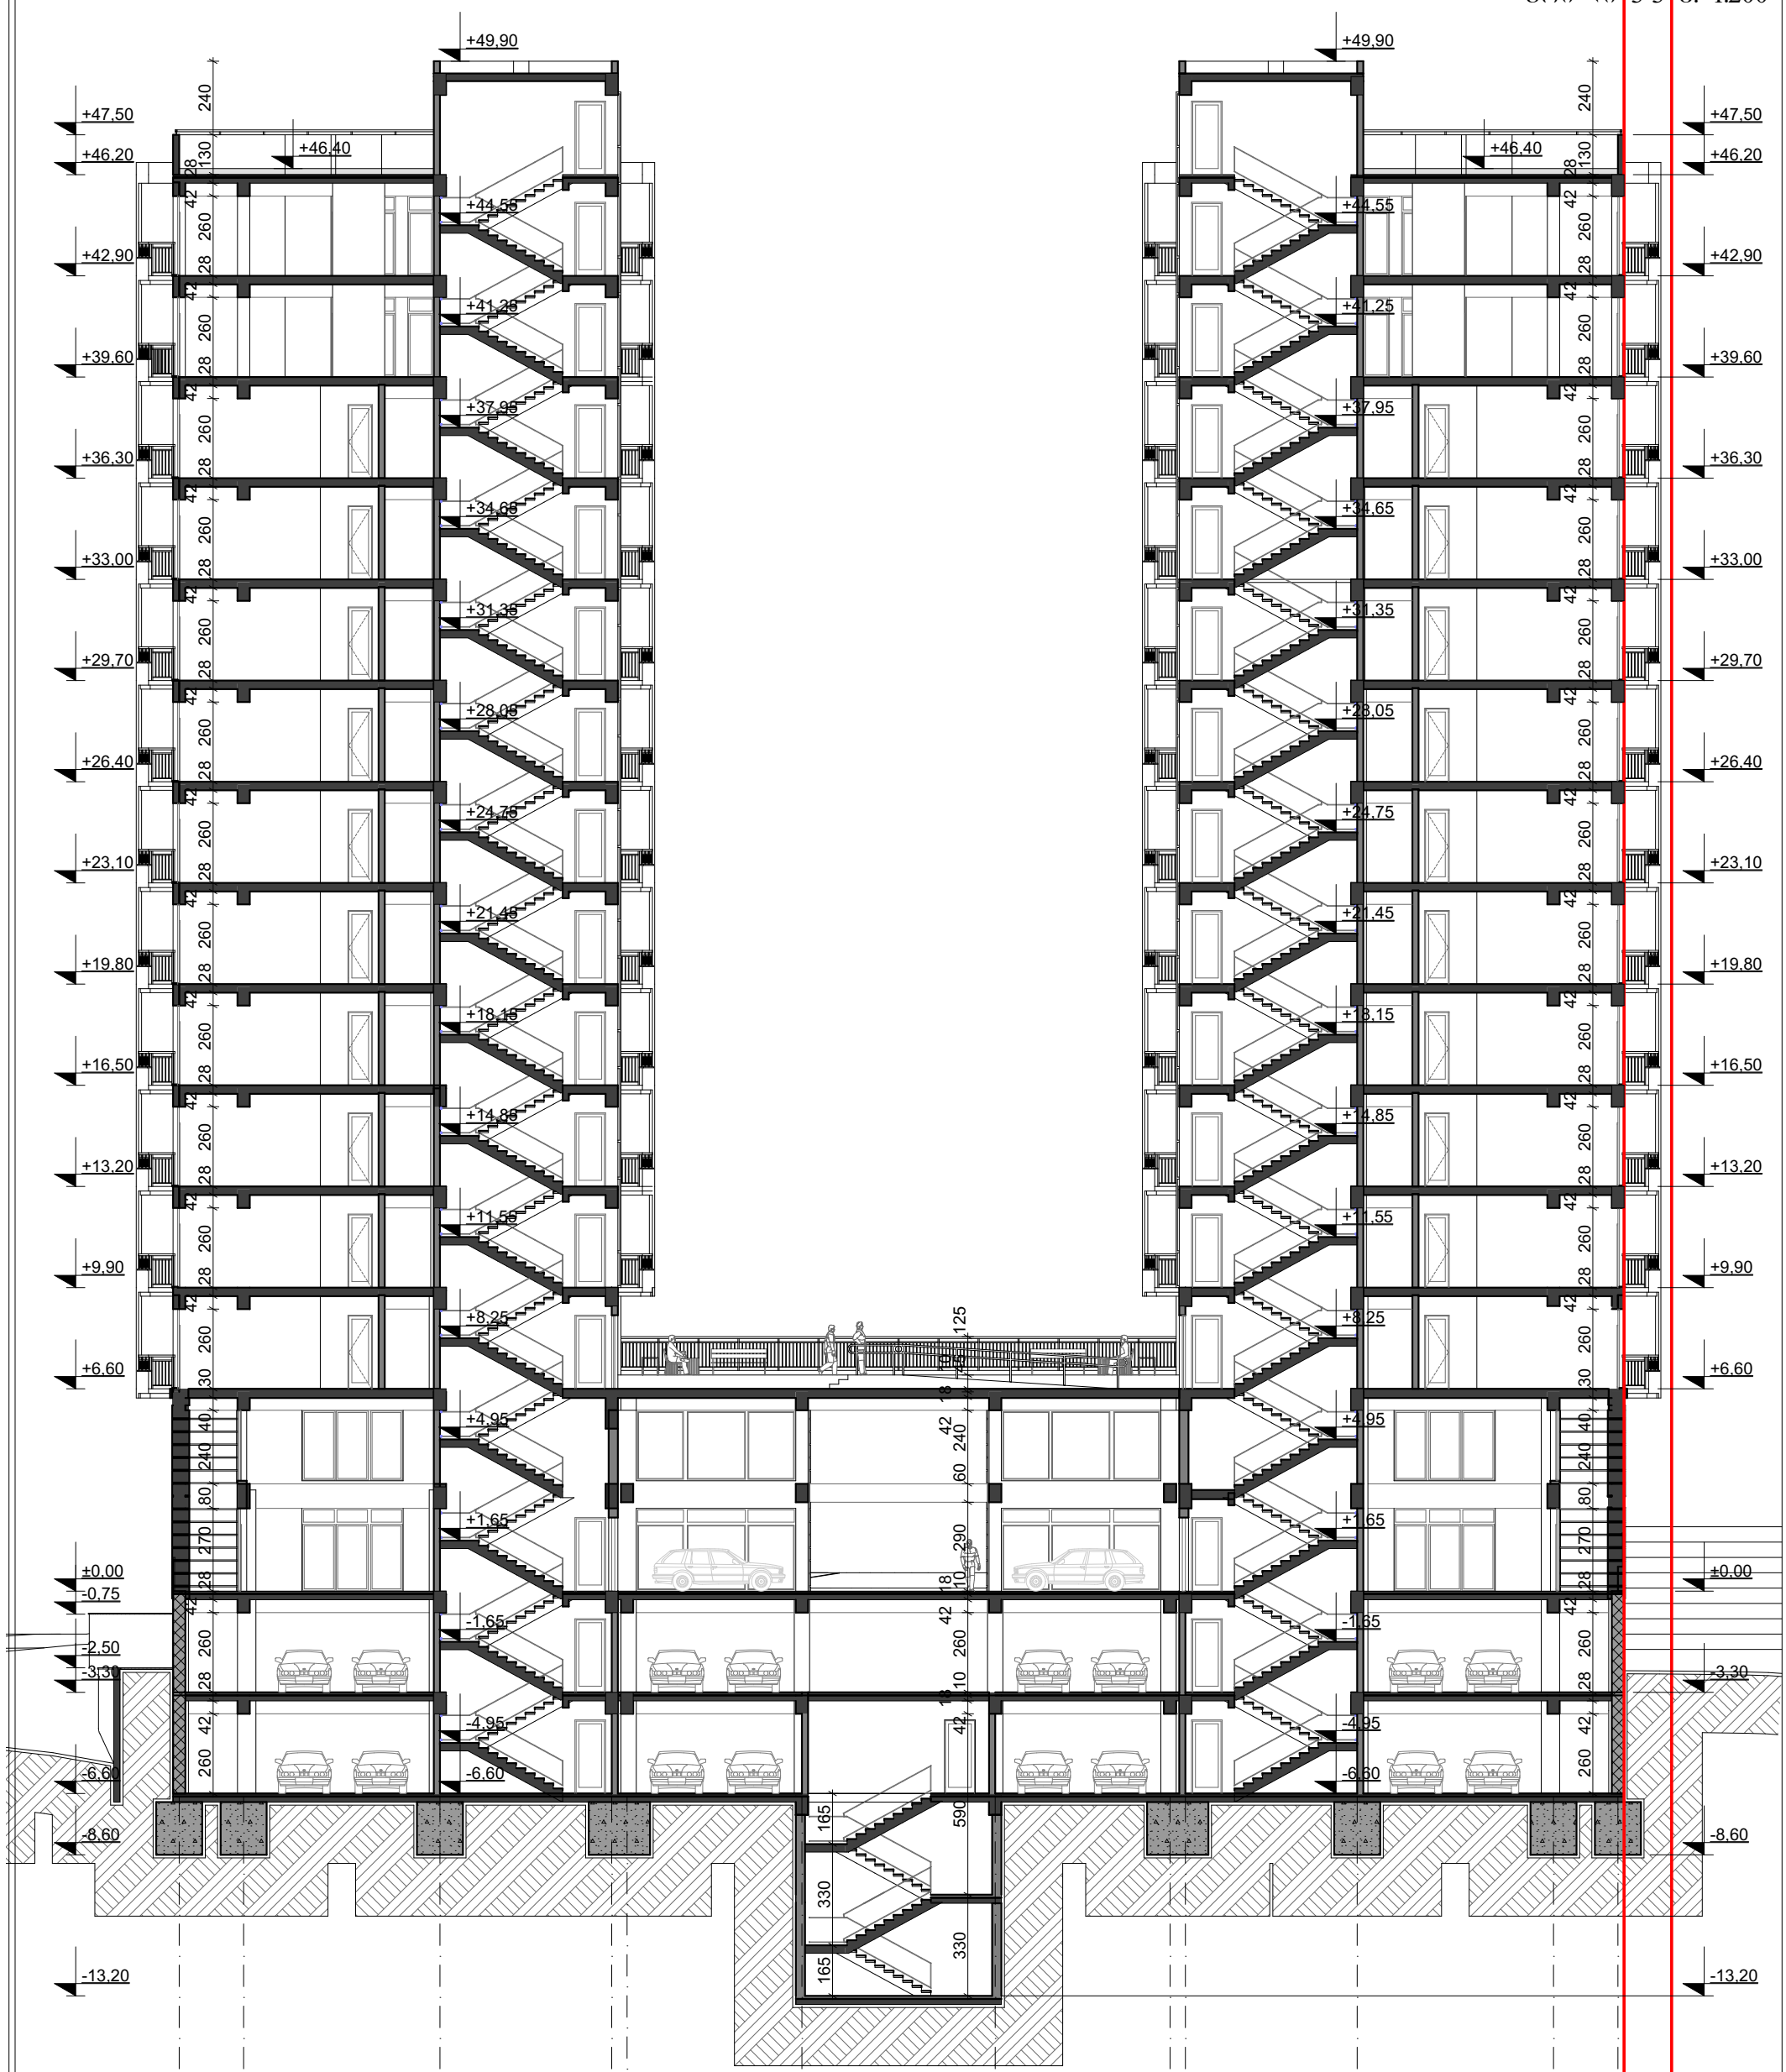

±0,00=648.50

შ.პ.ს. "სალი 2011"			ქალაქი თბილისი, ნუცუბიძის V მ/რ-ის ჩრდილოეთით, ქალაქი თბილისი, ნუცუბიძის ფერდობი, V მ/რ-ის მიმდებარედ, შ.პ.ს. "ელიტ პალასი"-ის კუთვნილ მიწის ნაკვეთზე პრავალბინიანი საცხოვრებელი სახლის არქიტექტურული პროექტი
თანამდებობა	გვარი	ხელმოწ.	
დირექტორი:	ვ. მარგველაშვილი		არქიტექტურული ნაწილი — დაკვეთა №; სტადია: პრ
არ. მთ. არქ.:	ვ. მარგველაშვილი		
ავტორები:	გ. გვანცელაძე		ჭრილი 3-3 — მასშტ.: 1:200; შეკვ.: ა-23; რაოდ.: 30
	ვ. მარგველაშვილი		
შემსრულა:	გ. გვანცელაძე		