
სიმაღლის განსაზღვრის სქემა მ. 1:250

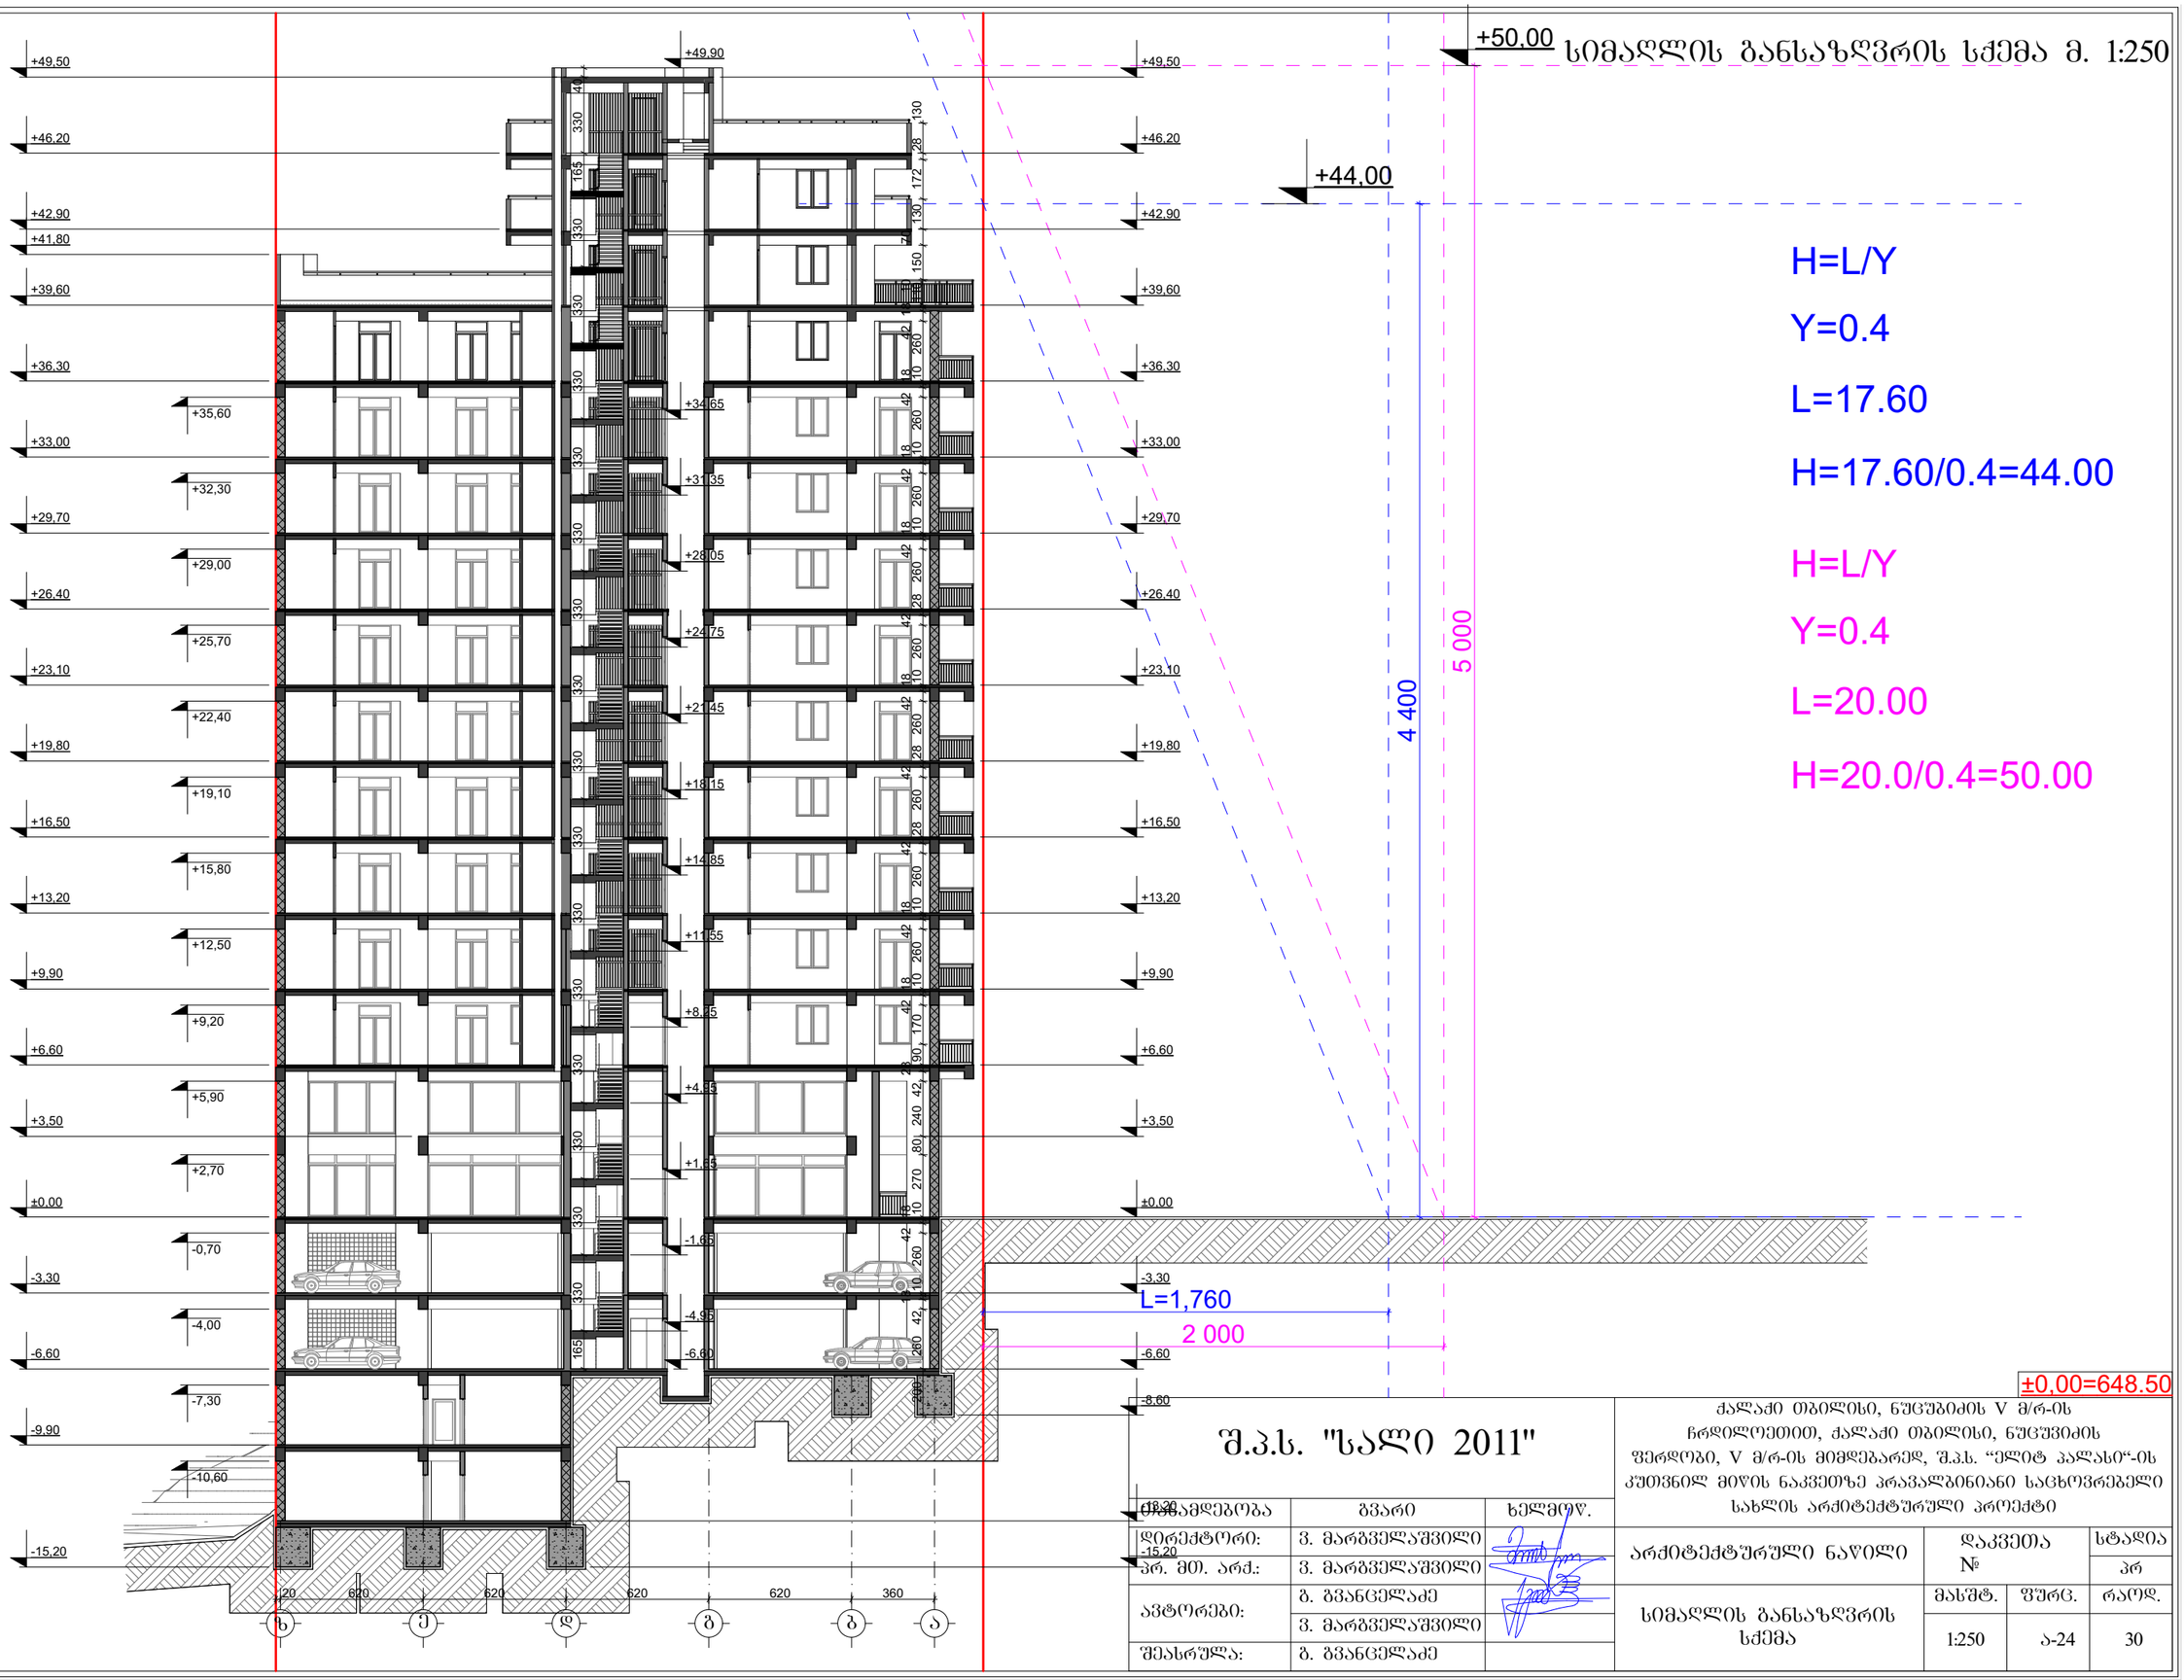

H=L/Y

Y=0.4

L=17.60

H=17.60/0.4=44.00

H=L/Y

Y=0.4

L=20.00

H=20.0/0.4=50.00

±0,00=648.50

შ.პ.ს. "სალი 2011"

~~ნახაზის დასახელება~~	გვარი	ხელმოწ.
დირექტორი:	ვ. მარგველაშვილი	
პრ. მთ. არქ.:	ვ. მარგველაშვილი	
ავტორები:	ბ. გვანცელაძე	
	ვ. მარგველაშვილი	
შესრულა:	ბ. გვანცელაძე	

ქალაქი თბილისი, ნუცუბიძის V მ/რ-ის ჩრდილოეთით, ქალაქი თბილისი, ნუცუბიძის ფერდობი, V მ/რ-ის მიმდებარედ, შ.პ.ს. "ელიტ პალასი"-ის კუთვნილ მიწის ნაკვეთზე პრავალბინიანი საცხოვრებელი სახლის არქიტექტურული პროექტი

არქიტექტურული ნაწილი	დაკვეთა №		სტადია
			პრ
სიმაღლის განსაზღვრის სქემა	მასშტ.	ფურც.	რაოდ.
	1:250	ა-24	30

გენგეგმა მ. 1:500

N

01.14.01.001.0004

სამშენებლო ნებართვის საზღვრის ხაზი

სათბური

ბრუნტის გზა

ძა

3.

4.

175 | 1 410 | 1 870 | 1 410 | 1 520

20 | 2 840 | 1 700 | 4,540 | 1,980 | 1,930

01.14.01.001.050

01.14.01.001.066

01.14.01.001.035

01.14.01.001.013

01.14.01.001.098

2.

271

1

სიმაღლის განმსაზღვრელი სქემის ღერძულა ხაზი

საერთო სარგებლობის სკვერი

ექსპლიკაცია:

1. საპროექტო ობიექტი
2. არსებული გზა
3. მომიჯნავე არსებული ნაგებობები
4. მომიჯნავე მიწის ნაკვეთი

±0,00=648.50

შ.პ.ს. "სალი 2011"			ქალაქი თბილისი, ნუცუბიძის V მ/რ-ის ჩრდილოეთით, ქალაქი თბილისი, ნუცუბიძის ფერდობი, V მ/რ-ის მიმდებარედ, შ.პ.ს. "ელიტ პალასი"-ის კუთვნილ მიწის ნაკვეთზე პრაქტიკულად განხორციელებული სახლის არქიტექტურული პროექტი			
თანამდებობა	გვარი	ხელმოწ.	არქიტექტურული ნაწილი	დაკვეთა №		სტადია
დირექტორი:	ვ. მარგველაშვილი					პრ
პრ. მთ. არქ.:	ვ. მარგველაშვილი					
ავტორები:	გ. გვანცელაძე		გენგეგმა	მასშტ.	ფურც.	რაოდ.
	ვ. მარგველაშვილი			1:500	ა-1	30
შემსრულა:	გ. გვანცელაძე					