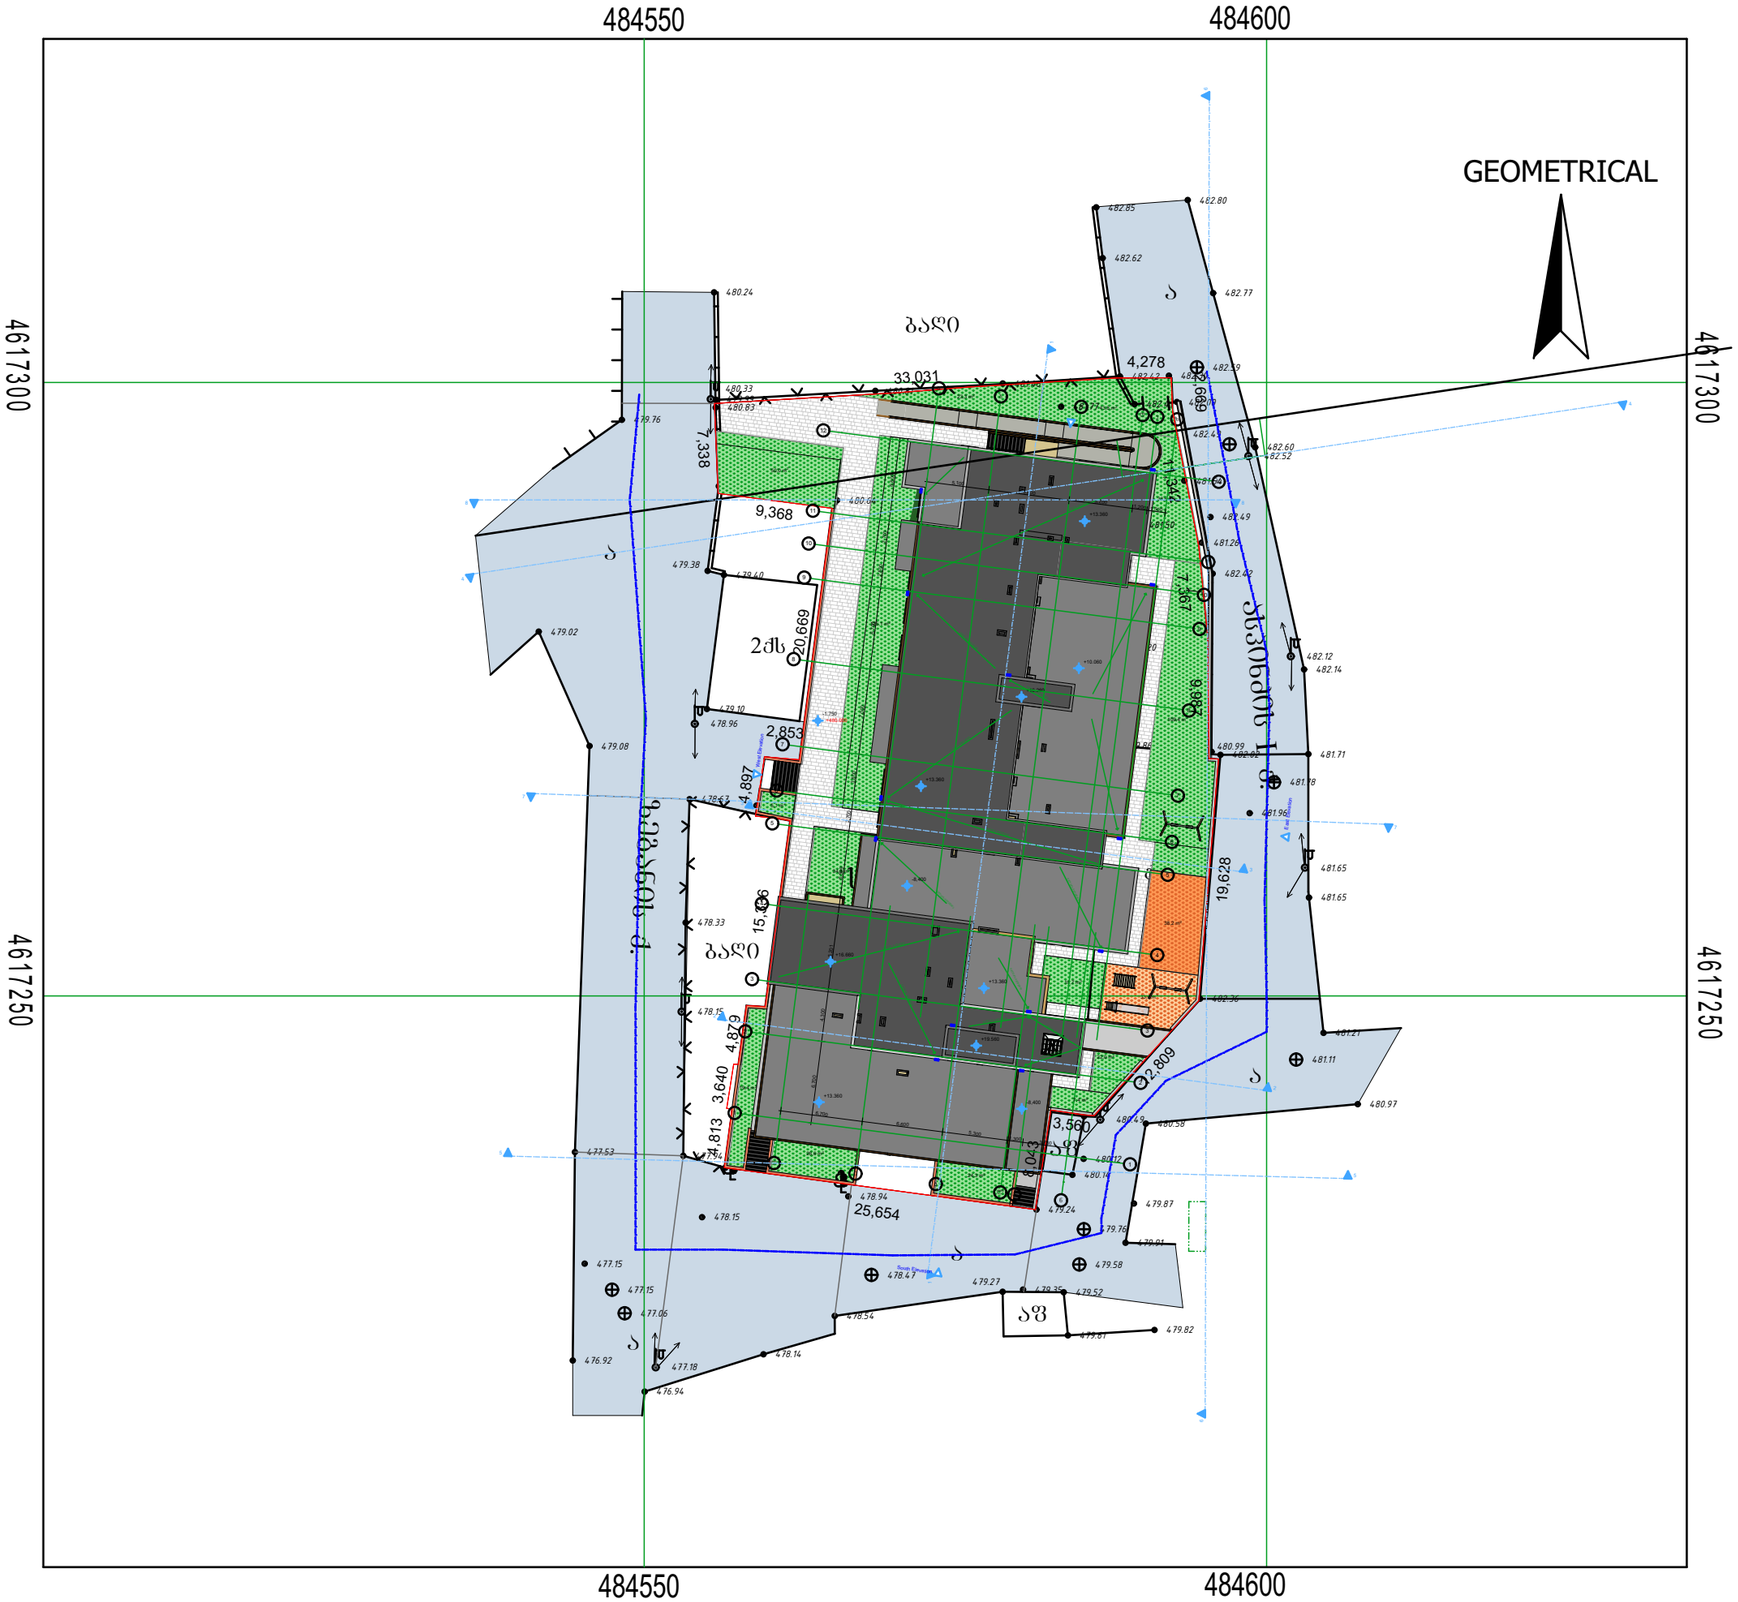

GSPublisherVersion 0.1.100.100

cvl

ცვლილების სახელი თარიღი

დირექტორი

:

ფურც.

#

a

-

p

ფურც.

r

.

მასშტაბი

სტადია

:

ნახაზის დასახელება

ცვლილებების ცხრილი

:

დამკვეთი

:

შპს.

"ბი ემ ჯი დეველოპმენტი

"

S

.

p

.

s.

"essa

"

დირექტორი

:

გიორგი ნანავა

მის.: პეკინის გამზ.

#34

mob.: 595 777 101 s/k: 404875998
el

-ფოსტა: გნანავა

@outlook

.com

ქ. თბილისი, ასპინძის
I

q.

#13 - ში მდებარე

მიწს ნაკვეთზე

მრავალბინიანი

საცხოვრებელი

სახლის პროექტი

17

essa

architecture

@design

პრ. ავტორი

:

შეასრულა

:
g. nanava g. nanava g. nanava

პირობითი აღნიშვნები

:

თარიღი - 20

.08

.2017

ფორმატი

125

,1

m

2

34

,3

m

2

33

,6

m

2

18

,7

m

2

26

,6

m

2

38

,6

m

2

22

,0

m

2

480.33

480.64

480.81

481.46

482.42

481.77

481.00 481.50

481.54

479.90

482.00

481.26

480.99

480.20

480.34

480.08

479.92

479.91

480.15

479.94
479.77

479.62

479.86

482.30

482.77

482.85

482.80

482.62

482.41

482.59

482.49

482.52

482.60

482.12

482.49

481.96

481.65

482.42

482.14

482.02 481.71

481.78

481.65

482.36

481.21

480.97

480.12

480.58 480.49

480.77

480.14

479.91

479.76

479.58

479.82 479.61

479.52

479.27

479.87

479.35

477.15

479.24

478.94

478.15

478.21

477.94 477.53

476.92

477.15

477.06

476.94

477.18

478.14

478.54

478.15

478.33

478.67 478.89

479.10
478.96

479.40

479.38

479.72

479.99
480.83

480.24

479.76

484550

GEOMETRICAL

478.47

479.02

479.08

s

/k

(01

.16

.04

.054

.002

)

a

a

a

a

a

a

a

481.11

zeganis

q

.

zeganis q.

ასპინძის I ქ.

af

af

qs

2qs

ბაღი

ბაღი

484600

484550 484600

4617300 4617250

4617300 4617250

b
g
d

e

T
i
k
m
n

z

l

4,897

2,85320,669 9,368

7,338

33,031

4,278

2,669

11,342 7,367 9,987
19,628

12,809
3,560

8,043
25,654

4,813 3,640 4,879

15,336

6,700

4,300

6,201

6,599

2,700 3,800

7,000

6,700

2,800 2,700

6,600

6,700
6,600
5,300
1,300
3,700

5,100
6,600
5,200
1,200

1,500

- 1.750

+13.360

+16.660

-8,400

-8,400

+13.360

+13.360

+13.360

+10.060

+19.560

+16.260

109

,4

m

2

5

,1

m

2

19

,4

m

2

38

,2

m

2

50

,0

m

2

24

,3

m

2

7

,4

m

2

43

,8

m

2

23

,3

m

2

+480.000

naleqis

გადაყვანა ნალექის გადაყვანა
ნალექის გადაყვანა ნალექის გადაყვანა

naleqis

გადაყვანა

ნალექის გადაყვანა

ნალექის გადაყვანა

ნალექის გადაყვანა ნალექის გადაყვანა
naleqis
გადაყვანა

ნალექის გადაყვანა

ნალექის გადაყვანა

ნალექის გადაყვანა

2

2

1

1

3

3

4

4

5

5

6

6

7

7

8

8

West Elevation

East Elevation

South
Elevation

12

12

11

11

10

10

9

9

8

8

7

7

6

6

5

5

4

4

3

2

3

2

1

1

a

1

გენ გეგმა

1

:500

გზის რერძი

წითელი ხაზი A3

naleqis gadayvanis

დახრა

ნალექის წყლის

გადაყვანის მილები

ტოპოგრაფიული რუკა

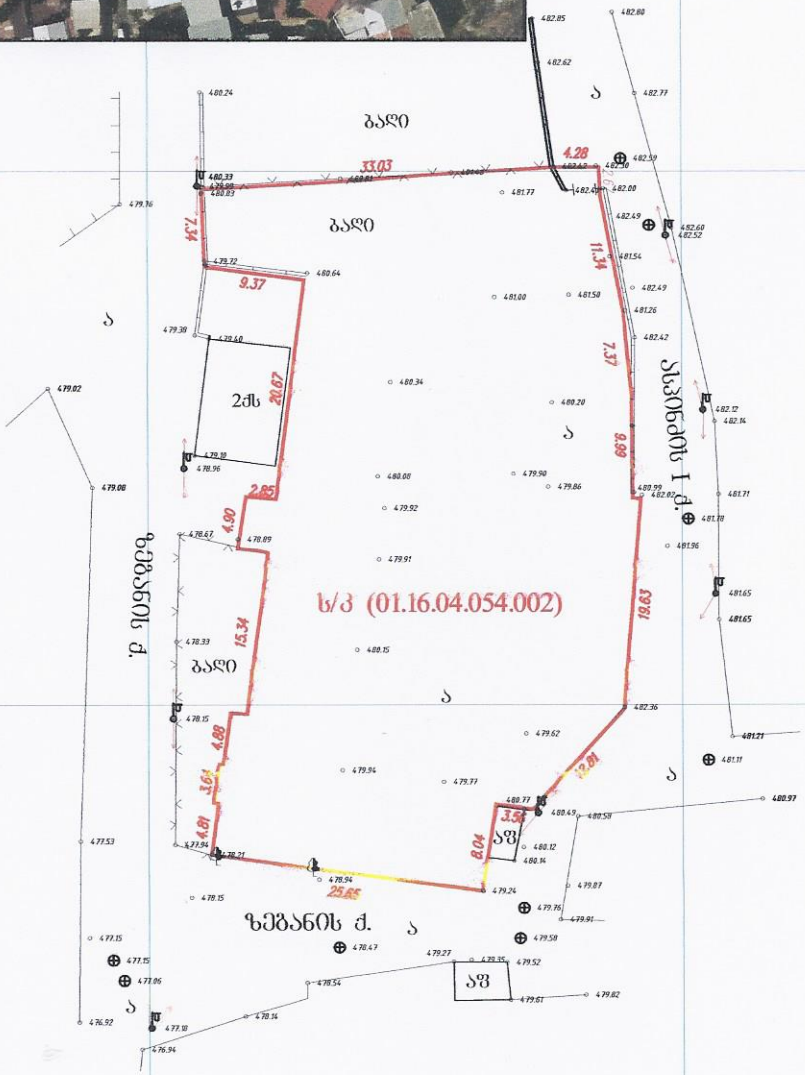

პირობითი აღნიშვნები

მრგვალი ბა	მშენებარე	ბალახის საფარი (სახეობა)
ღობის ბოძი	1825.21 ნიშნული	ბალახის საფარი (ბახრით)
ელ. ბოძი	რკ-1 ბეტონ-სიმკაცრიანი რკინტრელი	რკინის ღობე (1 მ მაღალი)
კლატე	ტრანსფორმატორი	მარკოშის ღობე (1 მ მაღალი)
ქვის საცხოვრებელი	ხე (ფოთლოვანი)	
ქვის არასაცხოვრებელი	ხე (ნაძვი)	UTM (საკოორდინატო სისტემის კოორდ.)

შ.პ.ს ბმოკადი ქ.თბილისი თელავის ქ. №42 579 03 33 22		
დირექტორი		გ. თვალაძე
შემასრულა		დ. ზედგინიძე
დახაზა		დ. ზედგინიძე
მისამართი	ქ. თბილისი , ქ. I ასპინძა, №13	
1:500	GEO-CORS WGS 84 UTM T38	19.06.2017