ქ. თბილისში, დიდი დიღმის დასახლებაში, ველოტრეკის მიმდებარე ტერიტორიის განაშენიანების რეგულირების გეგმა



პრ. მთ. არქ.	მ. ბალიაშვილი	
არქიტექტორი	გ. კახაბრიშვილი	

ფორმატი	A1	სტადია	გრგ
მასშტაბი	1:500	თარიღი	მარტი 2017

პროექტის სახელწოდება და მისამართი
ქ. თბილისში, დიდი დიღმის დასახლებაში, ველოტრეკის მიმდებარე ტერიტორიის განაშენიანების რეგულირების გეგმა

ნახაზის დასახელება
ფოტოსურათები

ნახაზის კოდი
გრგ.7

კლიენტი
სს "ვაკე"

საპროექტო ორგანიზაცია
Ab Architectural Bureau
"არქიტექტურული ბიურო"
დ. უზნაძის ქ.95, 0102,
თბილისი, საქართველო
www.mb-ab.ge

ქ. თბილისში, დიდი დიღმის დასახლებაში, ველოტრეკის მიმდებარე ტერიტორიის განაშენიანების რეგულირების გეგმა









პრ. მთ. არქ.	მ. ბალიაშვილი	
არქიტექტორი	გ. ქახაბრიშვილი	

ფორმატი	A1	სტადია	გრგ
მასშტაბი	1:500	თარიღი	მარტი 2017

პროექტის სახელწოდება და მისამართი
ქ. თბილისში, დიდი დიღმის დასახლებაში, ველოტრეკის მიმდებარე ტერიტორიის განაშენიანების რეგულირების გეგმა

ნახაზის დასახელება
ფოტოსურათები


ნახაზის კოდი
გრგ.8

კლიენტი
სს "ვაკე"

საპროექტო ორგანიზაცია

Ab Architectural Bureau
"არქიტექტურული ბიურო"
დ. უზნაძის ქ.95, 0102,
თბილისი, საქართველო
www.mb-ab.ge

ქ. თბილისში, დიდი დიღმის დასახლებაში, ველოტრეკის მიმდებარე ტერიტორიის განაშენიანების რეგულირების გეგმა

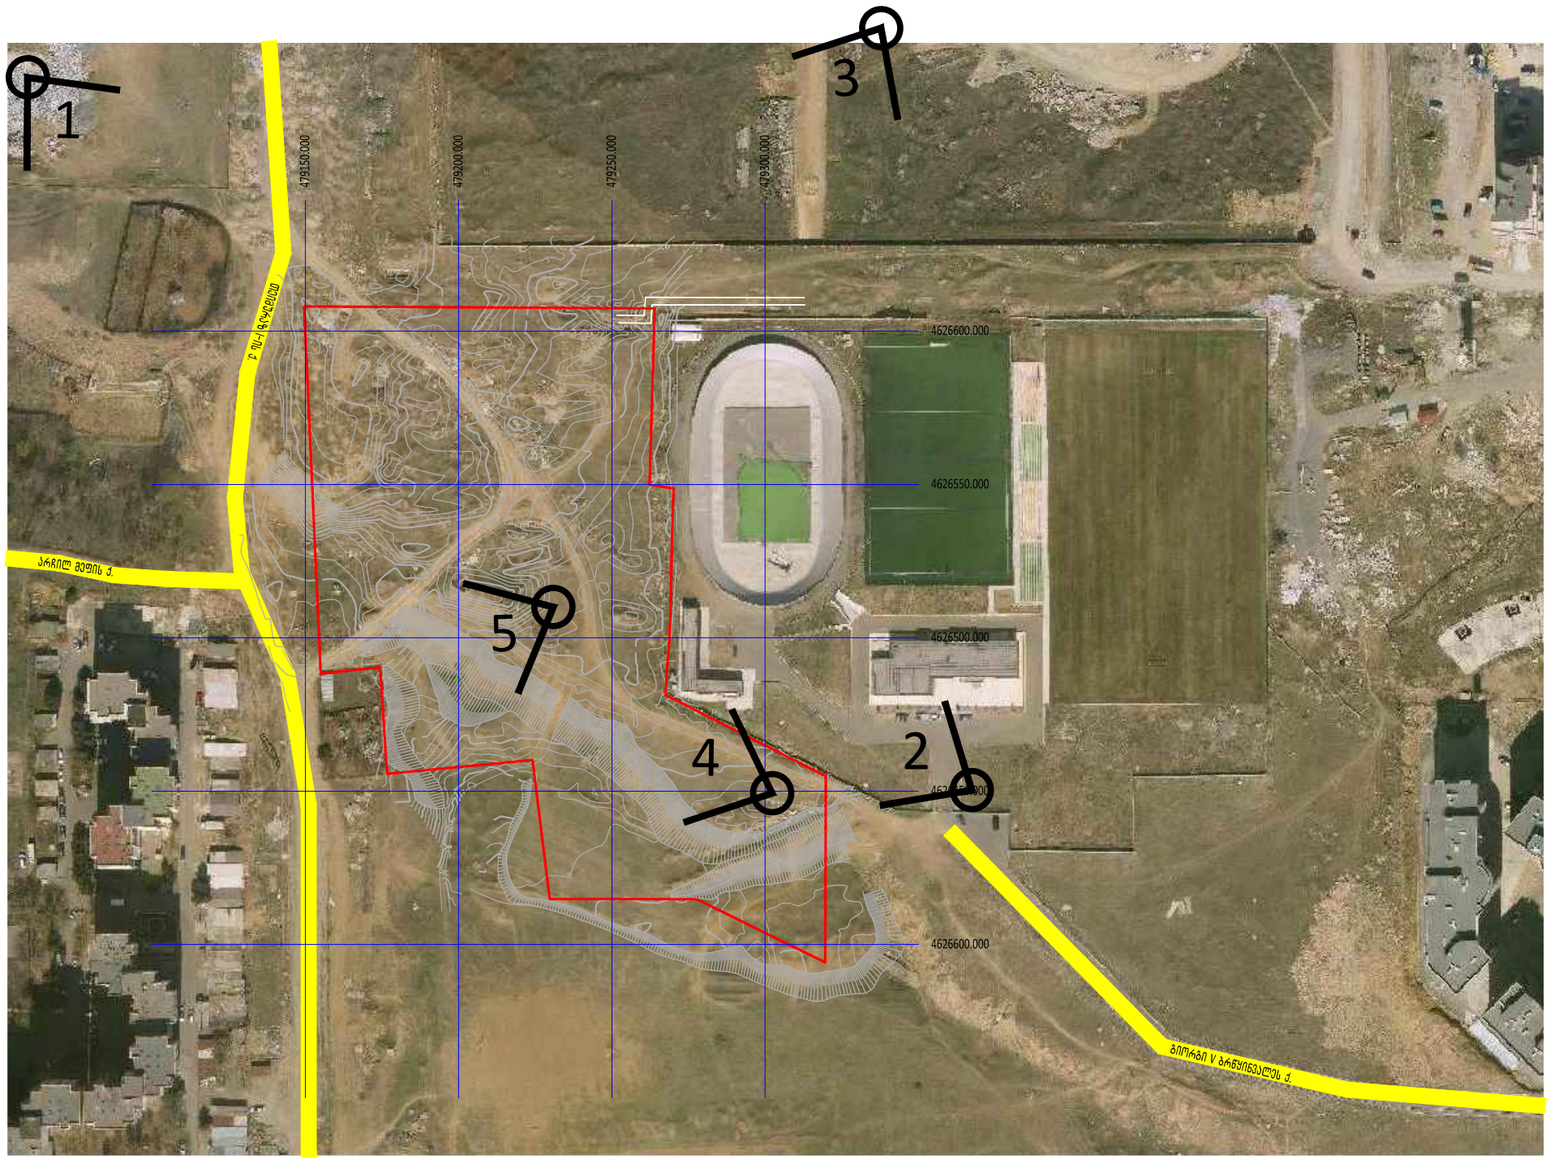

საპროექტო საკადასტრო საზღვრები

არსებული ქუჩათა ქსელი

UTM სისტემის კოორდინატთა ბადე

ფოტოფიქსაციის წერტილი

პრ. მთ. არქ.	მ. ბალიაშვილი	
არქიტექტორი	გ. ქახაბრიშვილი	

ფორმატი	A3	სტადია	გრგ
მასშტაბი	1:2000	თარიღი	მარტი 2017

პროექტის სახელწოდება და მისამართი

ქ. თბილისში, დიდი დიღმის დასახლებაში, ველოტრეკის მიმდებარე ტერიტორიის განაშენიანების რეგულირების გეგმა

ნახაზის დასახელება

ფოტოფიქსაციის სქემა

ნახაზის კოდი

გრგ.9

კლიენტი

სს "ვაკე"

საპროექტო ორგანიზაცია

Ab Architectural Bureau

"არქიტექტურული ბიურო"
დ. უზნაძის ქ.95, 0102,
თბილისი, საქართველო
www.mb-ab.ge