საქართველო

ქ. თბილისის მერია

სსიპ ქ. თბილისის არქიტექტურის სამსახური

სამსახურის უფროსის მ/შ

ა. ბოჭოიძე

სიტუაციური 1:2000

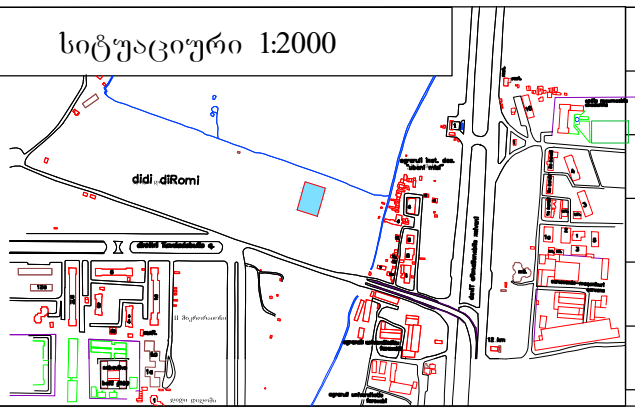

მიწის ნაკვეთის გამოყენების პირობების მომზადების განყოფილება		
განყოფილების უფროსი		ნ. გვენცაძე
მთავარი სპეციალისტი		
საინვესტიციო განყოფილება		
განყოფილების უფროსი		ლ. მელვინიშვილი
მთავარი სპეციალისტი		

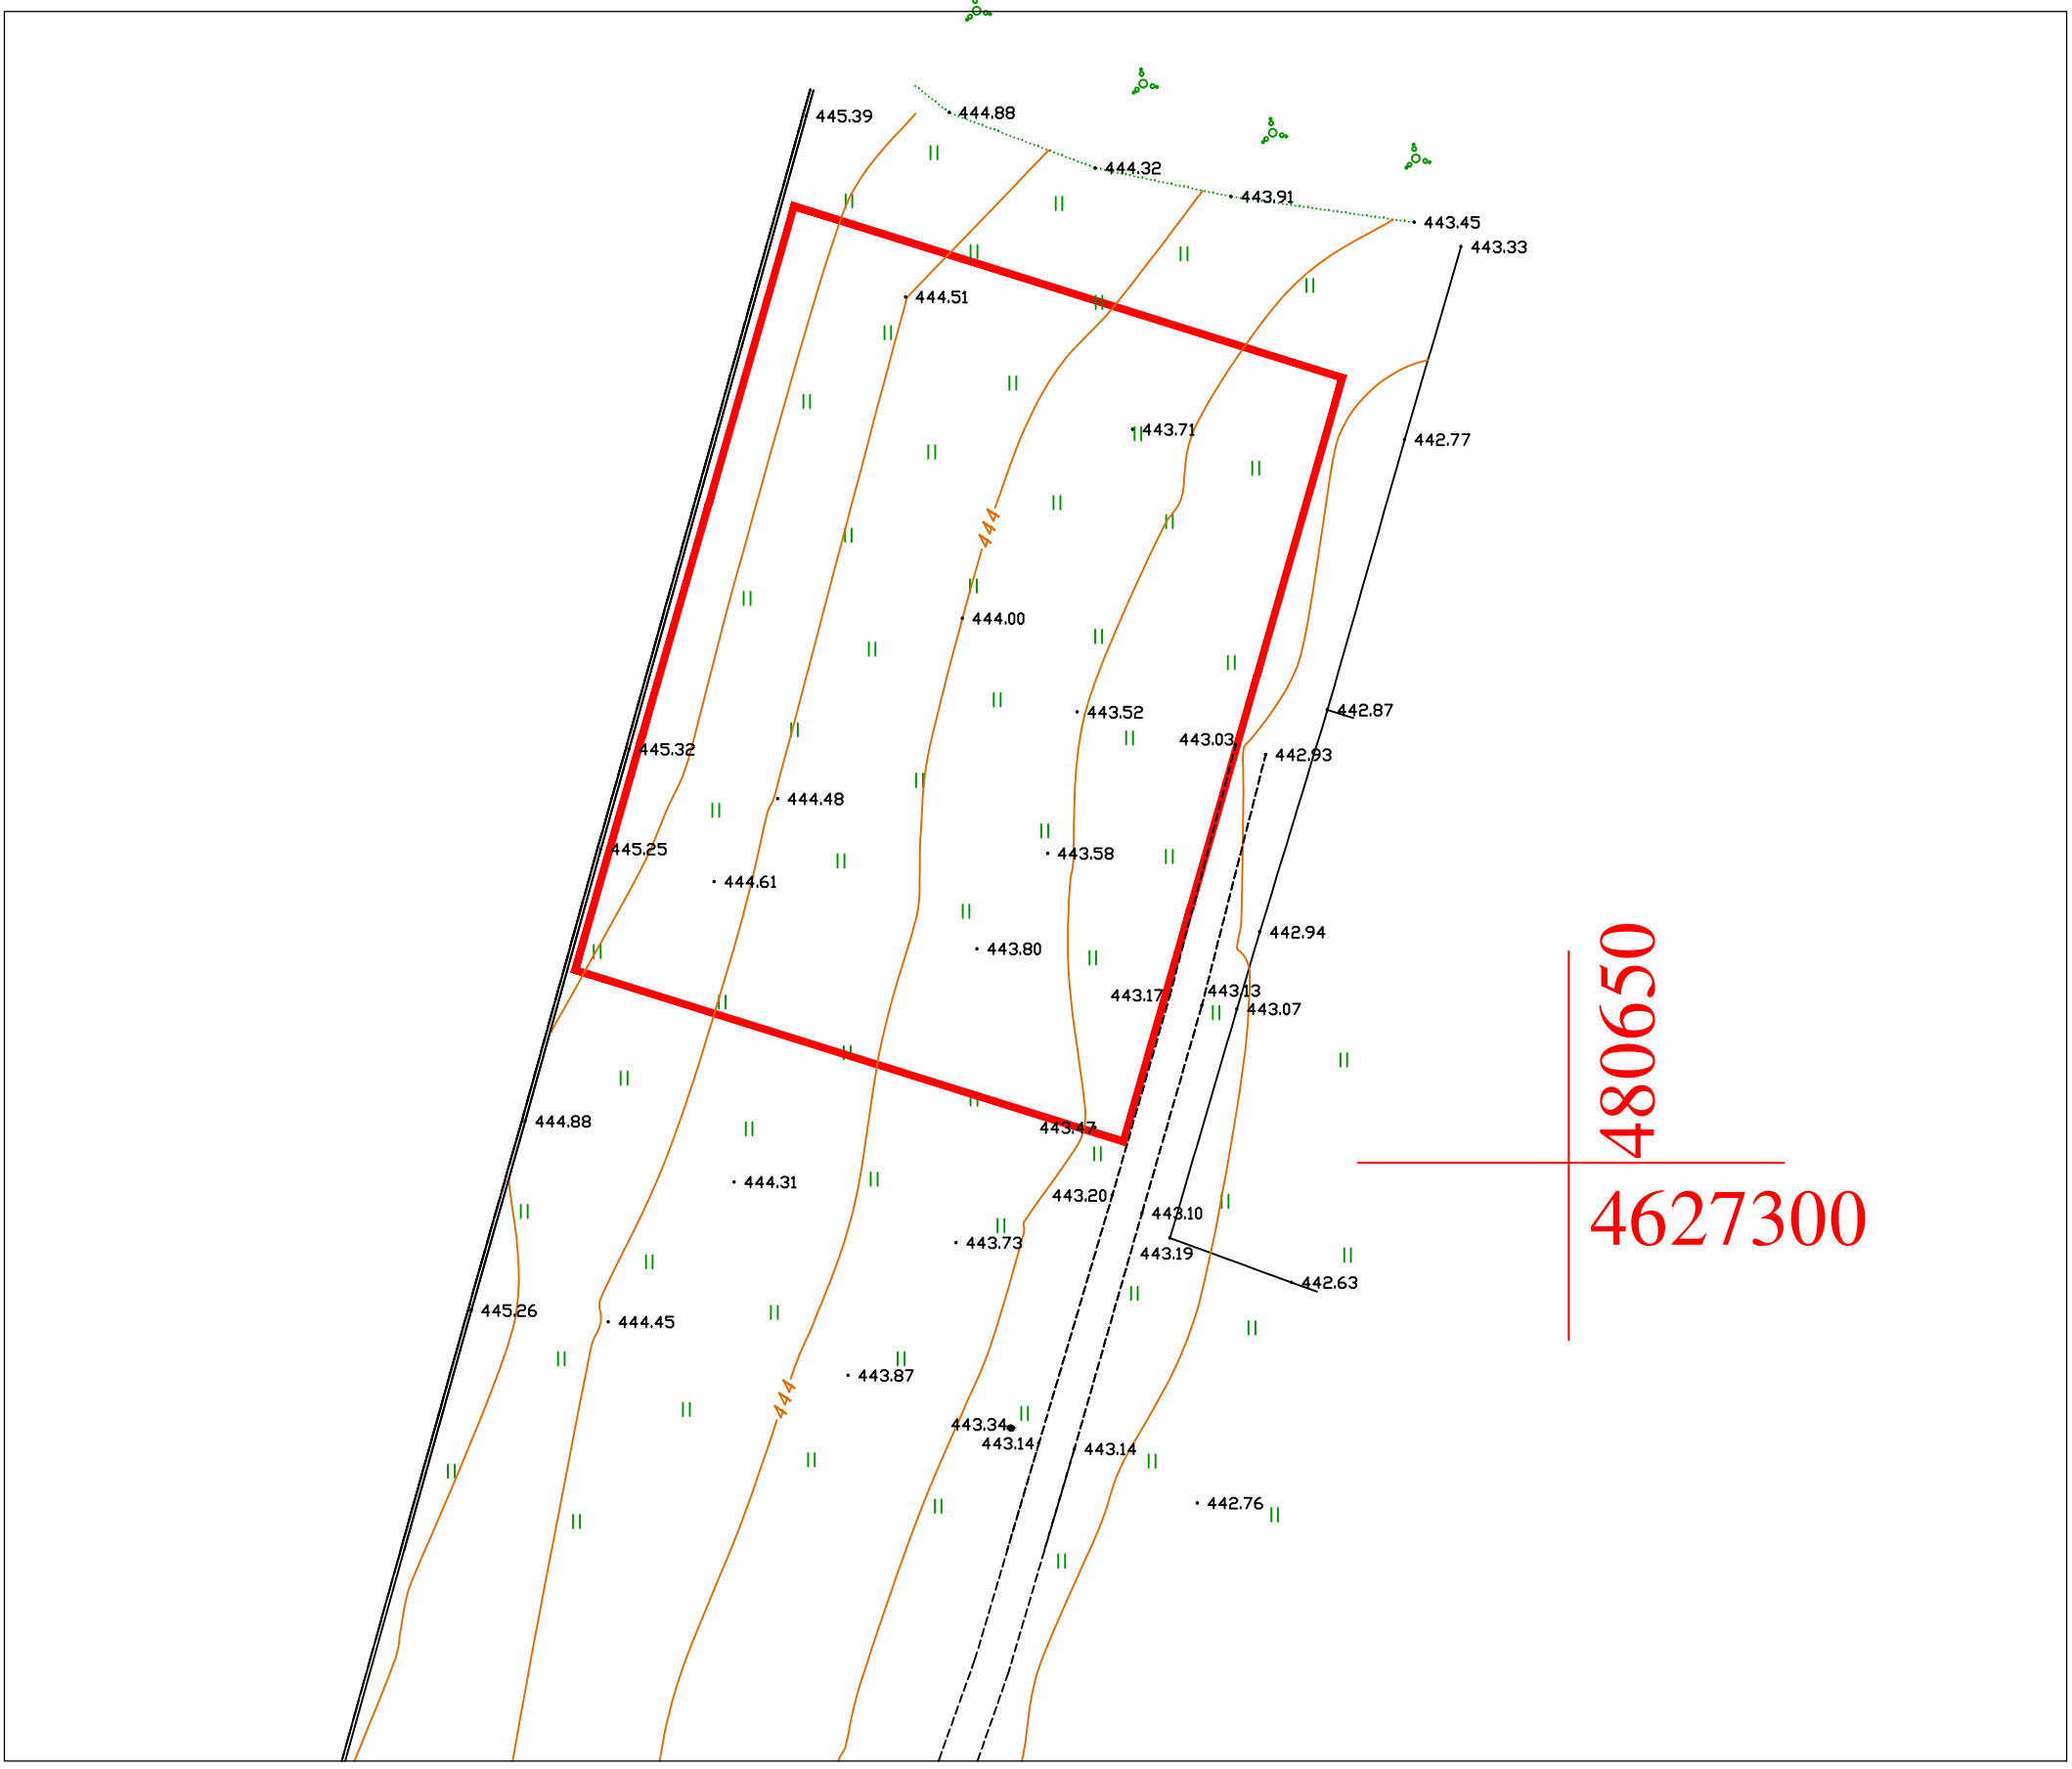

ქს	საცხ. სახლი	ხის ღობე	ბენზინგასამართი
ას	არასაცხო. სახლი	ცხაურიანი ღობე	რკინიგზა
	მშენებარე შენობა	კედელი	იშტიემ კოორდინატები
	სატრანსფორმატ. ჯიხური	ქვის ღობე	
	ფარდული	წიწვოვანი ხე	
რეზერ.	რეზერვუარი	ფოთლოვანი ხე	
	ელ. გადამცემი ხაზი	ფლატე	

წ	წყალი		
კბ	კაშხირგაბმულობა		
კ	კანალიზაცია		
კს	სანიაღვრე კანალიზაცია		
გ	გაზი		
	დაბალი ძაბვის ელექტრო ხაზი		
	მაღალი ძაბვის ელექტრო ხაზი		

შ.პ.ს "გეო კადასტრი"

დირექტორი		გ.სიხარულიძე	შესრ. თარიღი 18.09.2012 წ.
ამზომველი		გ.სიხარულიძე	
დამკვეთი		შ.პ.ს "შერმო შენი"	