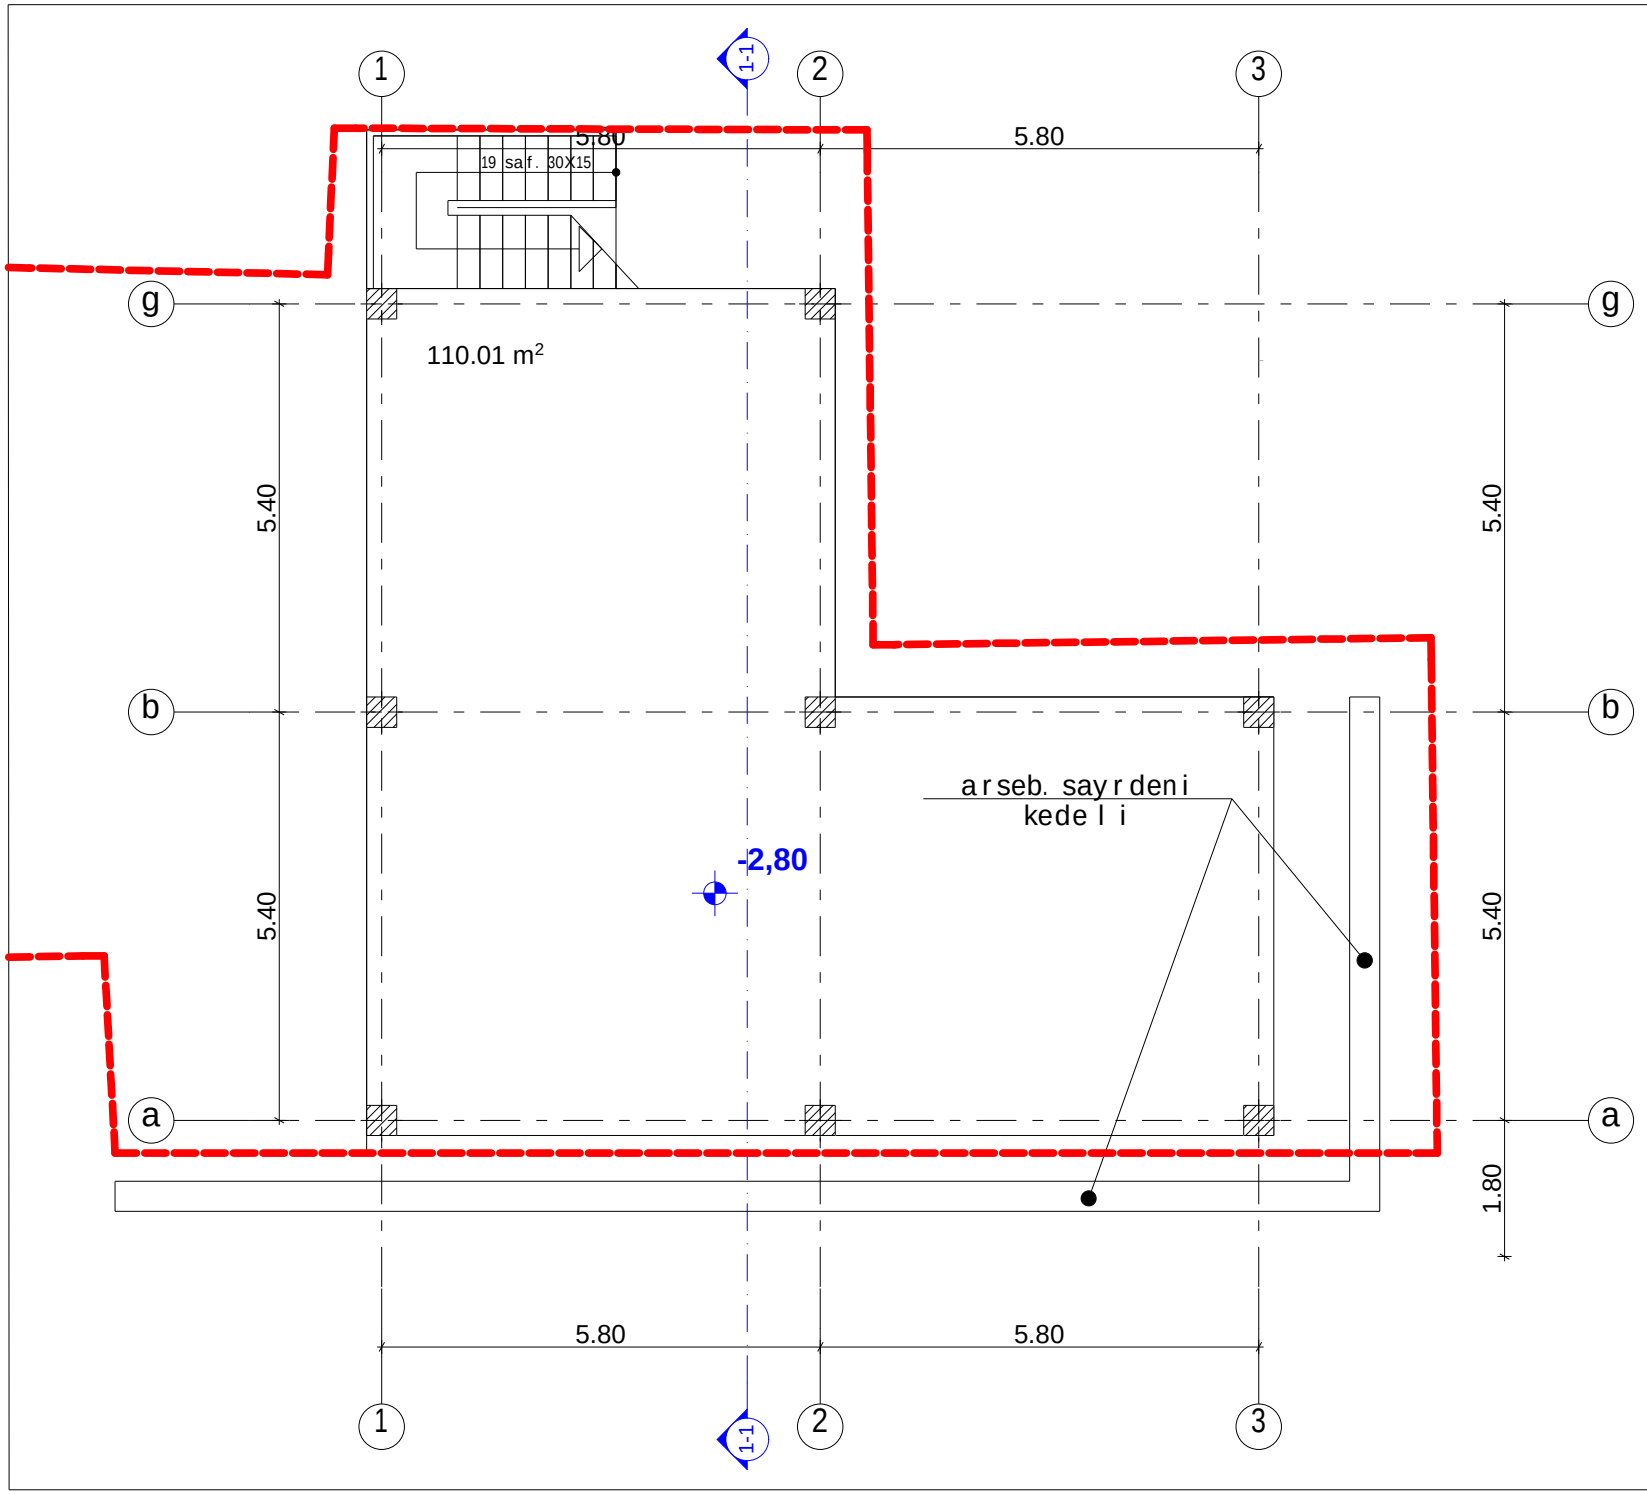

q. TbilisSi, mTawminda-krwanisis r-Si, krwanisis II Ses-#15, #17-Si da mimdebared arsebuli servis centris koreqtirebis proeqti

arqiteqturuli nawili

ganaSenianebis saangariSo farTi - 110.01 kv.m

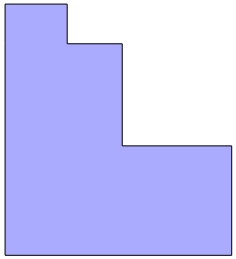

gegma - 2.80 niSnulze
m. 1:100

stadia	proeqti
furceli	a-2

direqt.		z.devdariani
arqiteqt.		s.alaviZe

S.p.s. `zero~

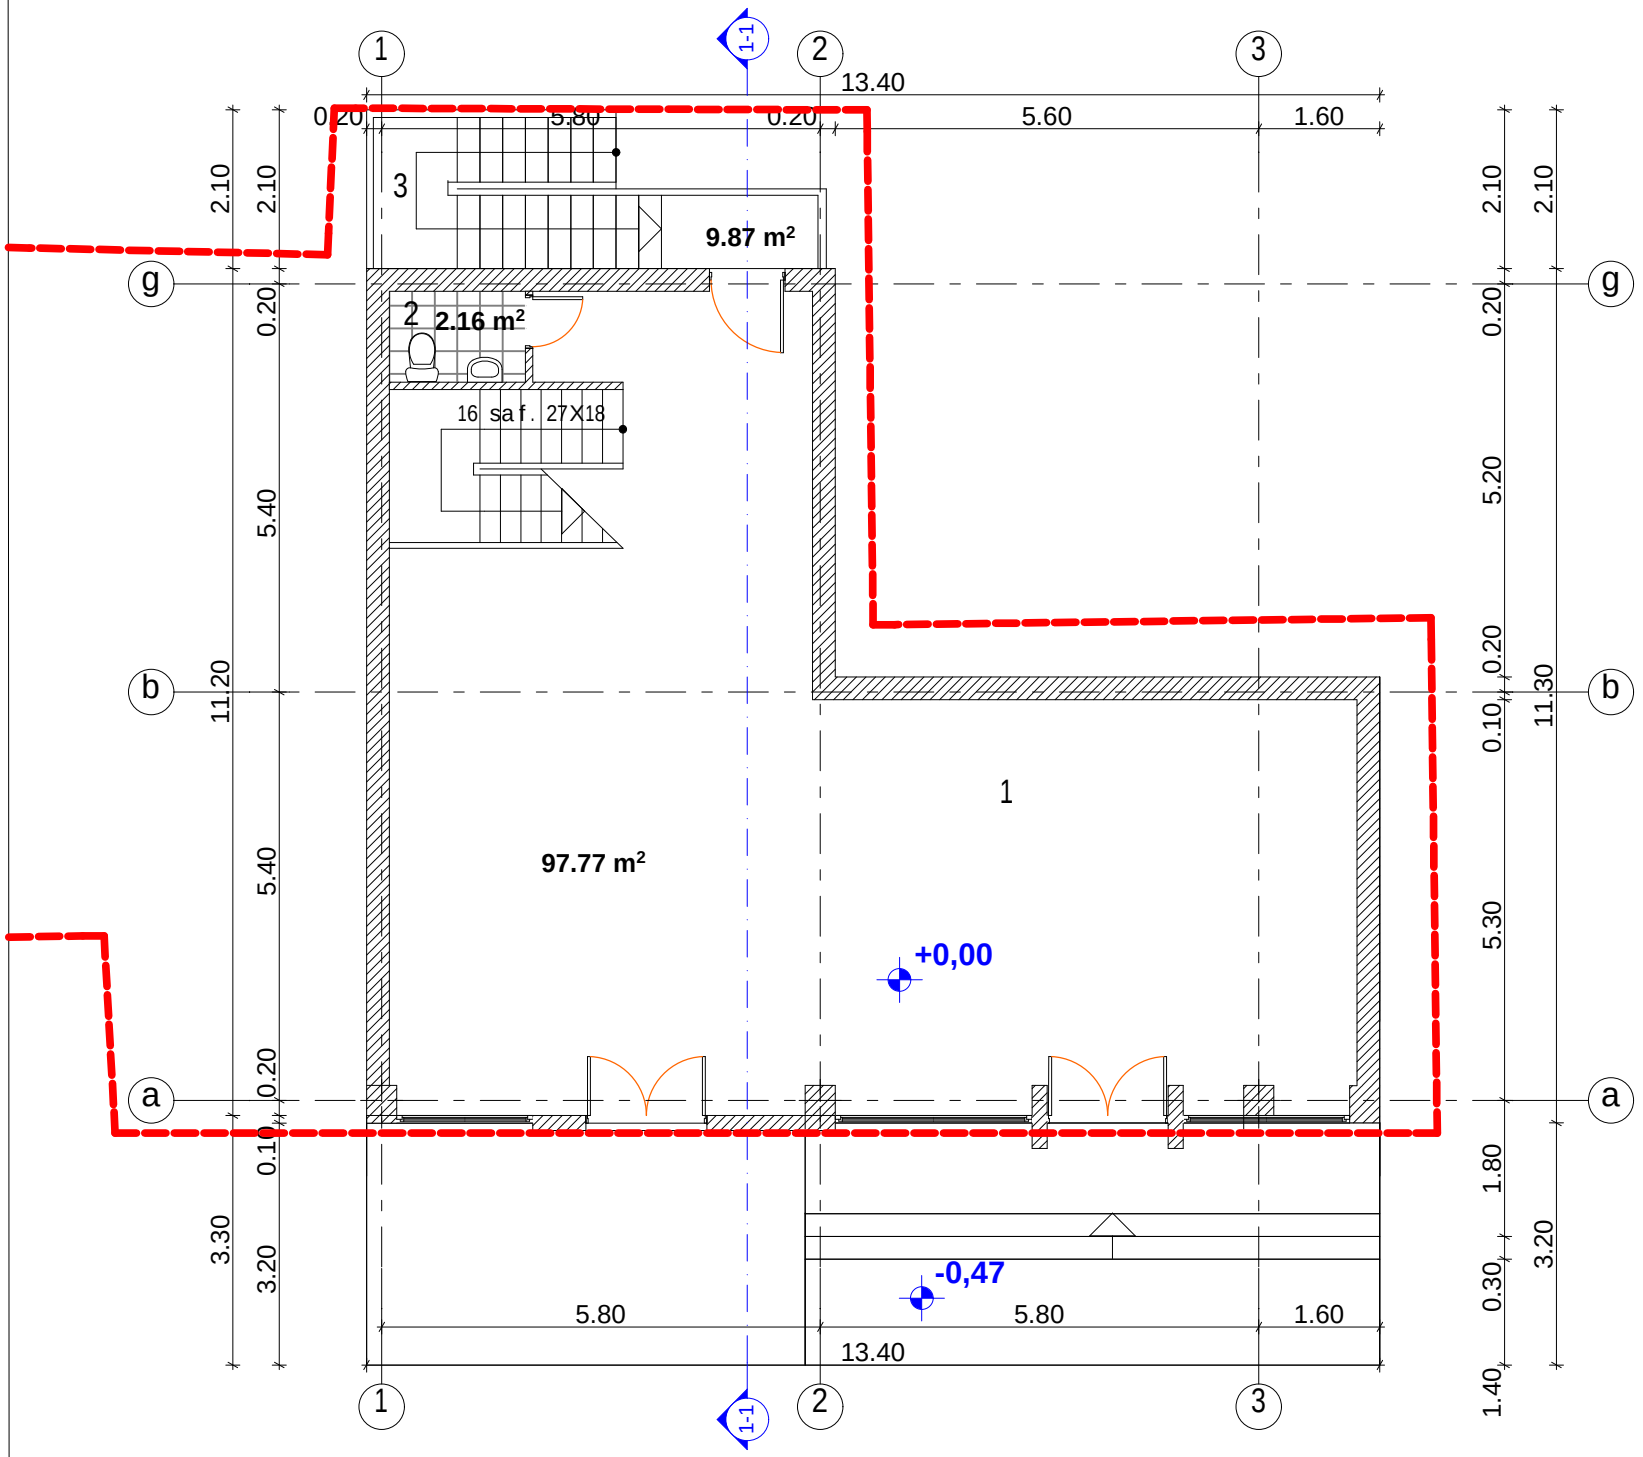

q. TbilisSi, mTawminda-krwanisis r-Si, krwanisis II Ses-#15, #17-Si da mimdebared arsebuli servis centris koreqtirebis proeqti

arqiteqturuli nawili

eqsplikacia

1. savaWro farTi
2. san-kvanZi
3. Ria kibis ujredi

ganaS. inten. saangariSo farTi - 112.52 kv.m

 

IsarTulis gegma
+0.00 niSnulze m. 1:100

stadia	proeqti
furceli	a-3

direqt.		z.devdariani
arqiteqt.		s.alaviZe

S.p.s. `zero~

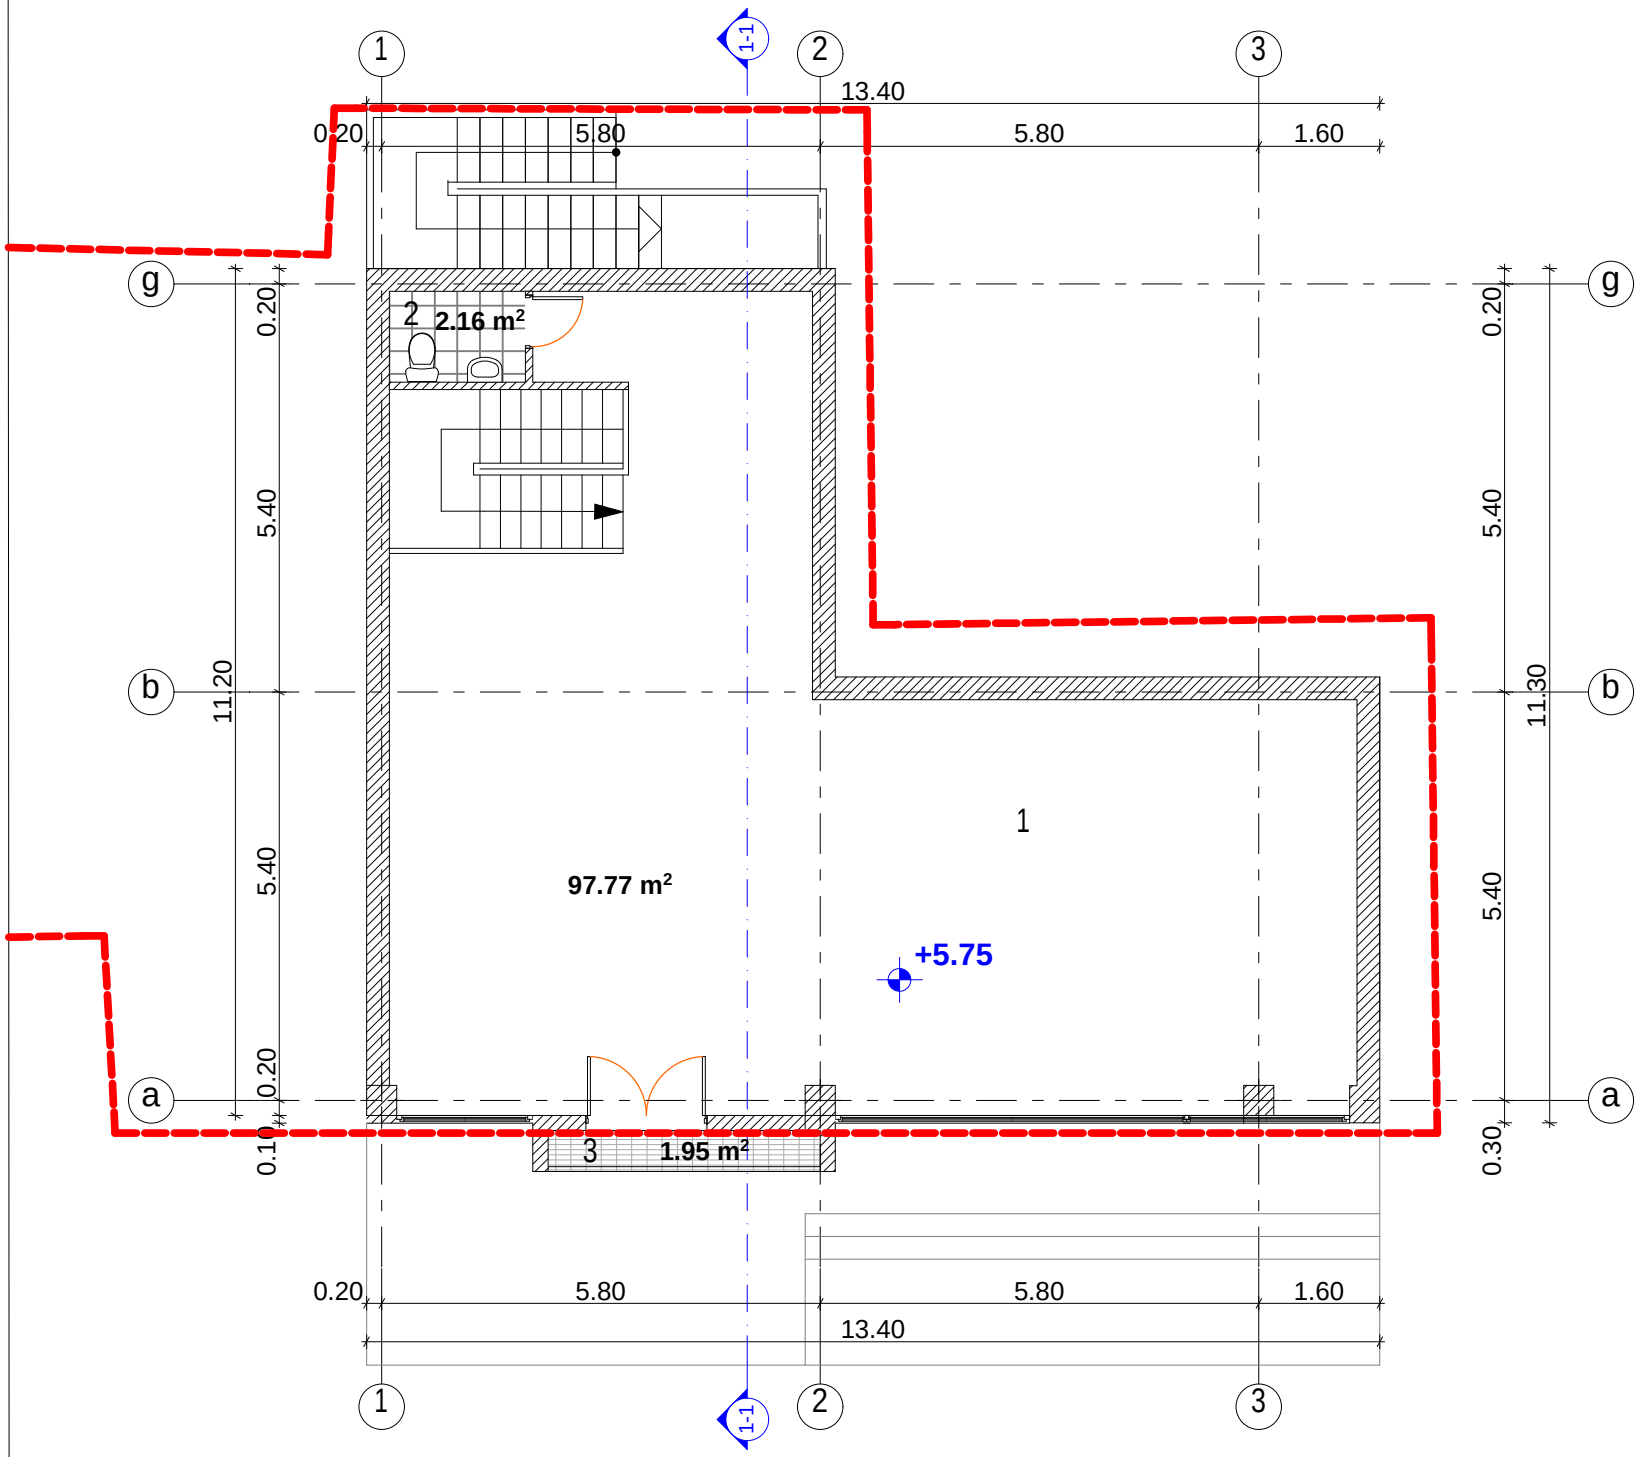

q. TbilisSi, mTawminda-krwanisis r-Si, krwanisis II Ses-#15, #17-Si da mimdebared arsebuli servis centris koreqtirebis proeqti

arqiteqturuli nawili

eqsplikacia

1. savaWro farTi
2. san-kvanZi
3. aivani

ganaS. inten. saangariSo farTi - 112.52 kv.m

 

II sarTulis gegma
+5.75 niSnulze m. 1:100

stadia	proeqti
furceli	a-4

direqt.		z.devdariani
arqiteqt.		s.alaviZe

S.p.s. `zero~

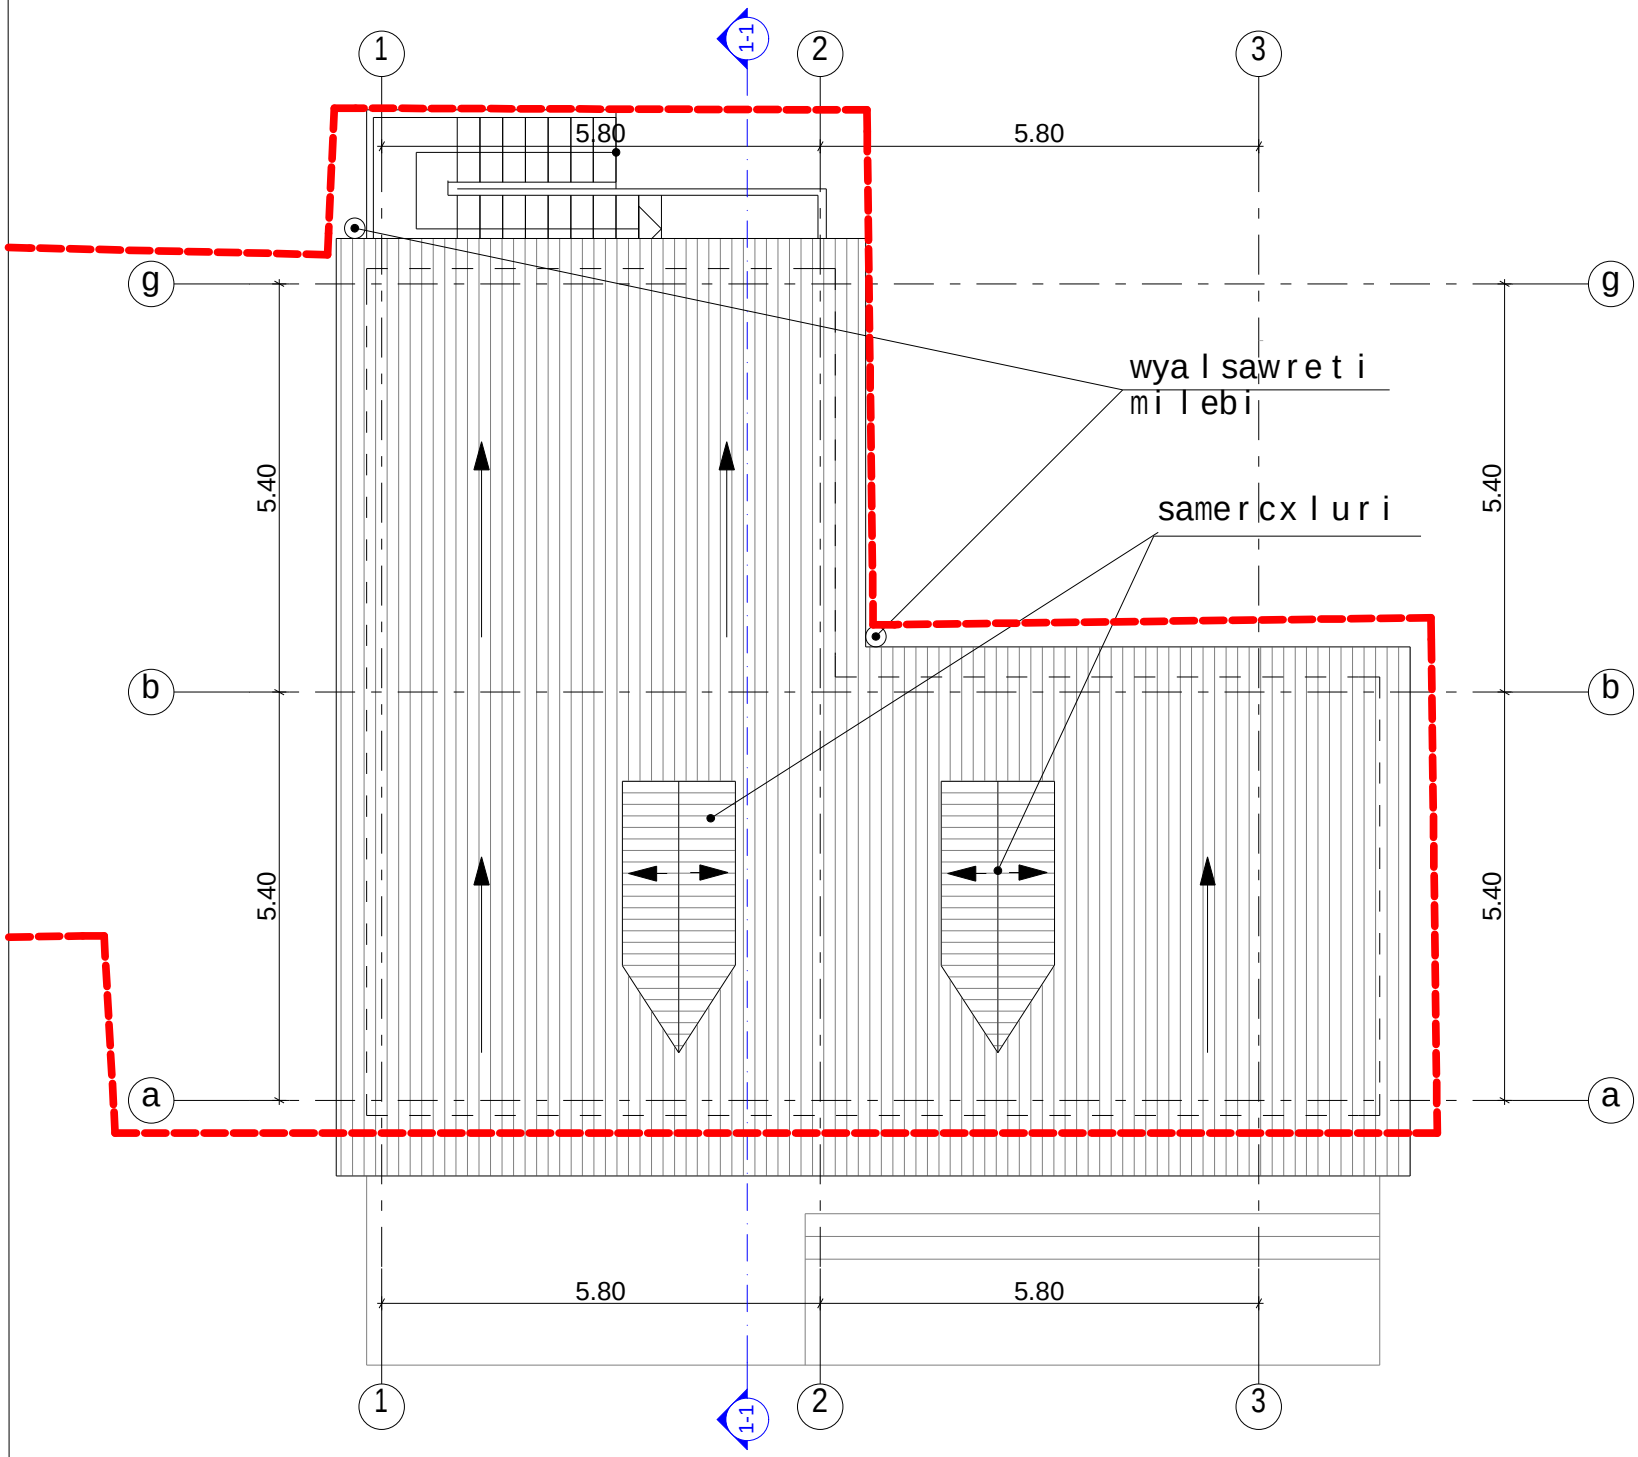

q. TbilisSi, mTawminda-krwanisis r-Si, krwanisis II Ses-#15, #17-Si da mimdebared arsebuli servis centris koreqtirebis proeqti

arqiteqturuli nawili

eqsplikacia

1. savaWro farTi
2. san-kvanZi
3. aivani

saxuravis gegma
m. 1:100

stadia	proeqti
furceli	a-5

direqt.		z.devdariani
arqiteqt.		s.alaviZe

S.p.s. `zero~