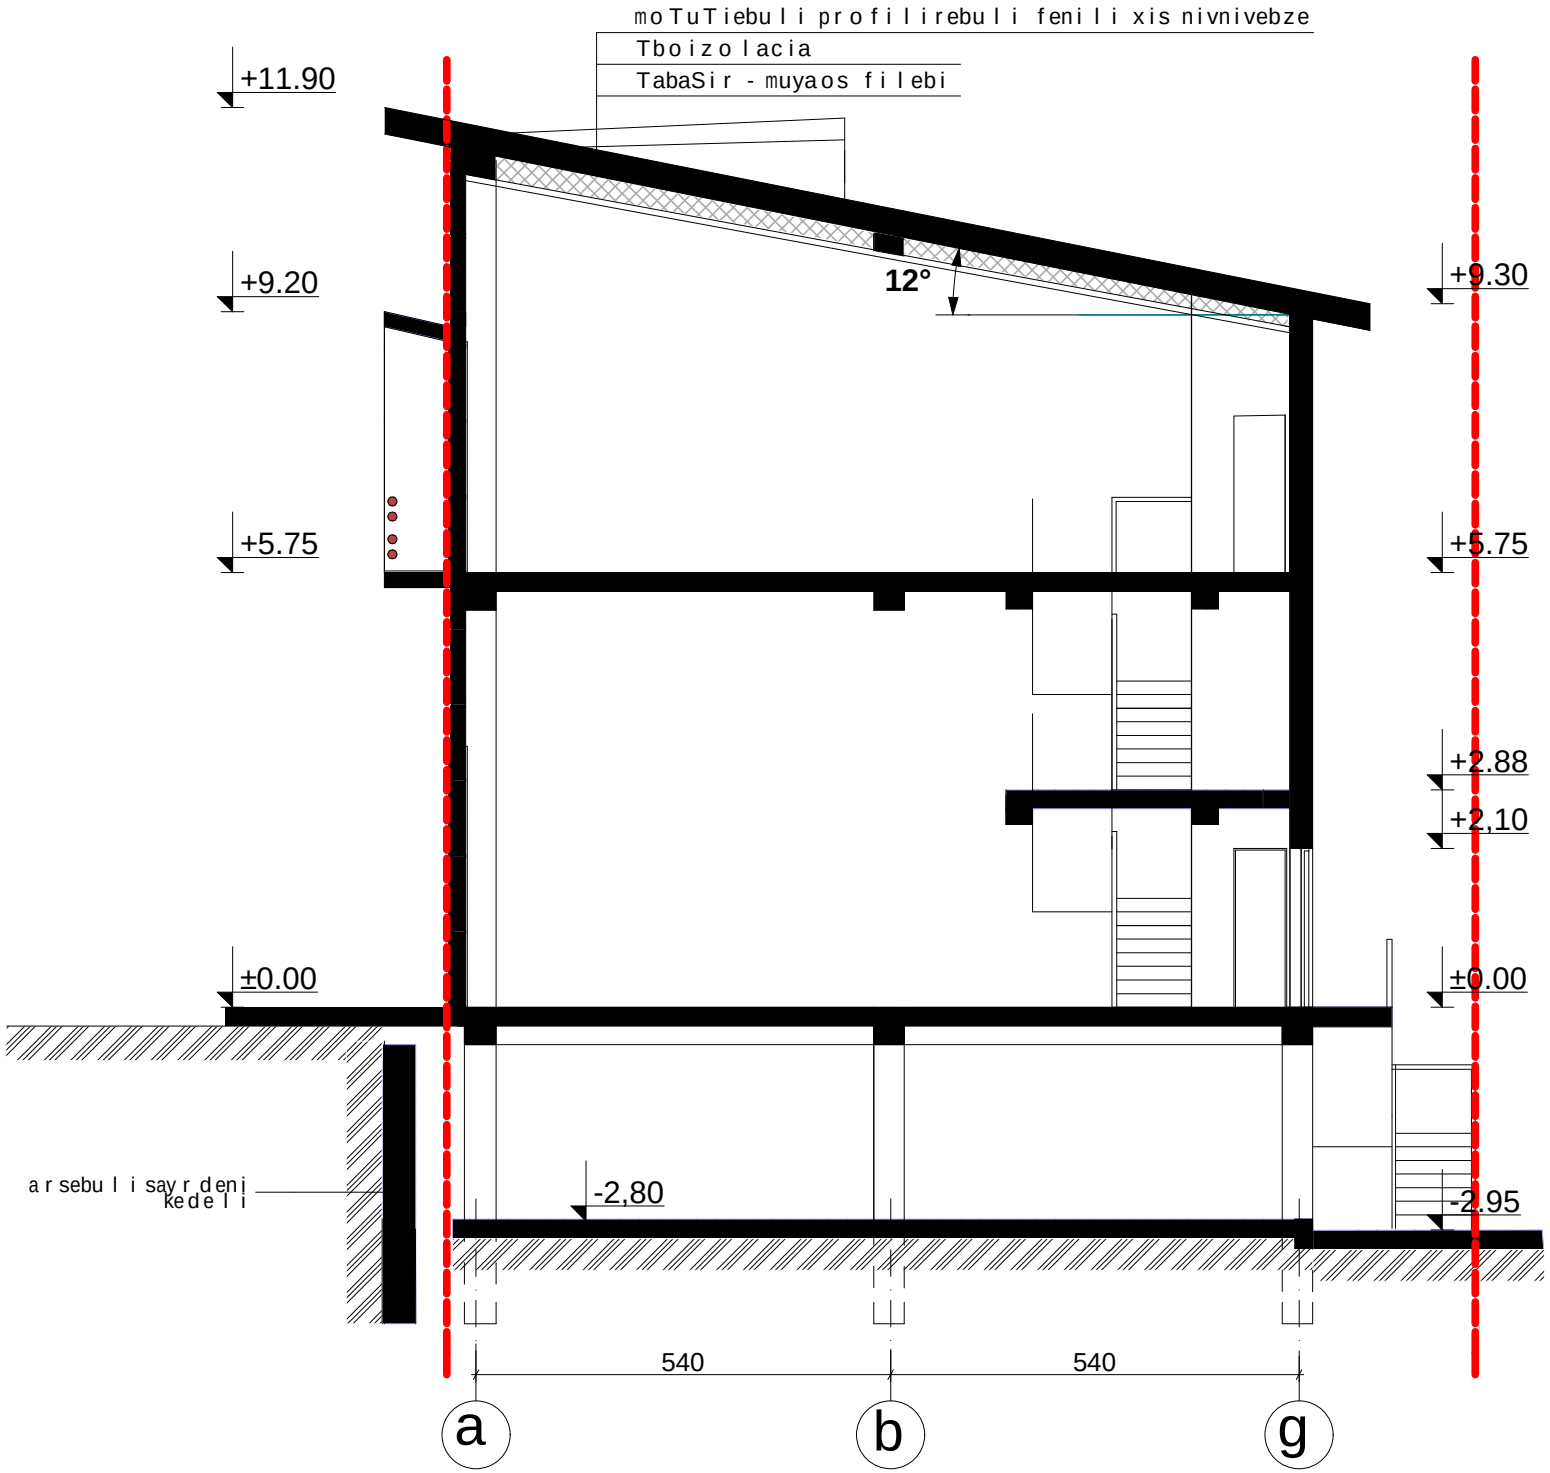

q. TbilisSi, mTawmindakrwanisis r-Si, krwanisis II Ses-#15, #17-Si da mimdebared arsebuli servis centris koreqtirebis proeqti

arqiteqturuli nawili

Wrili 1-1
m. 1:100

stadia	proeqti
furceli	a-6

direqt.		z.devdariani
arqiteqt.		s.alaviZe

S.p.s. `zero~