

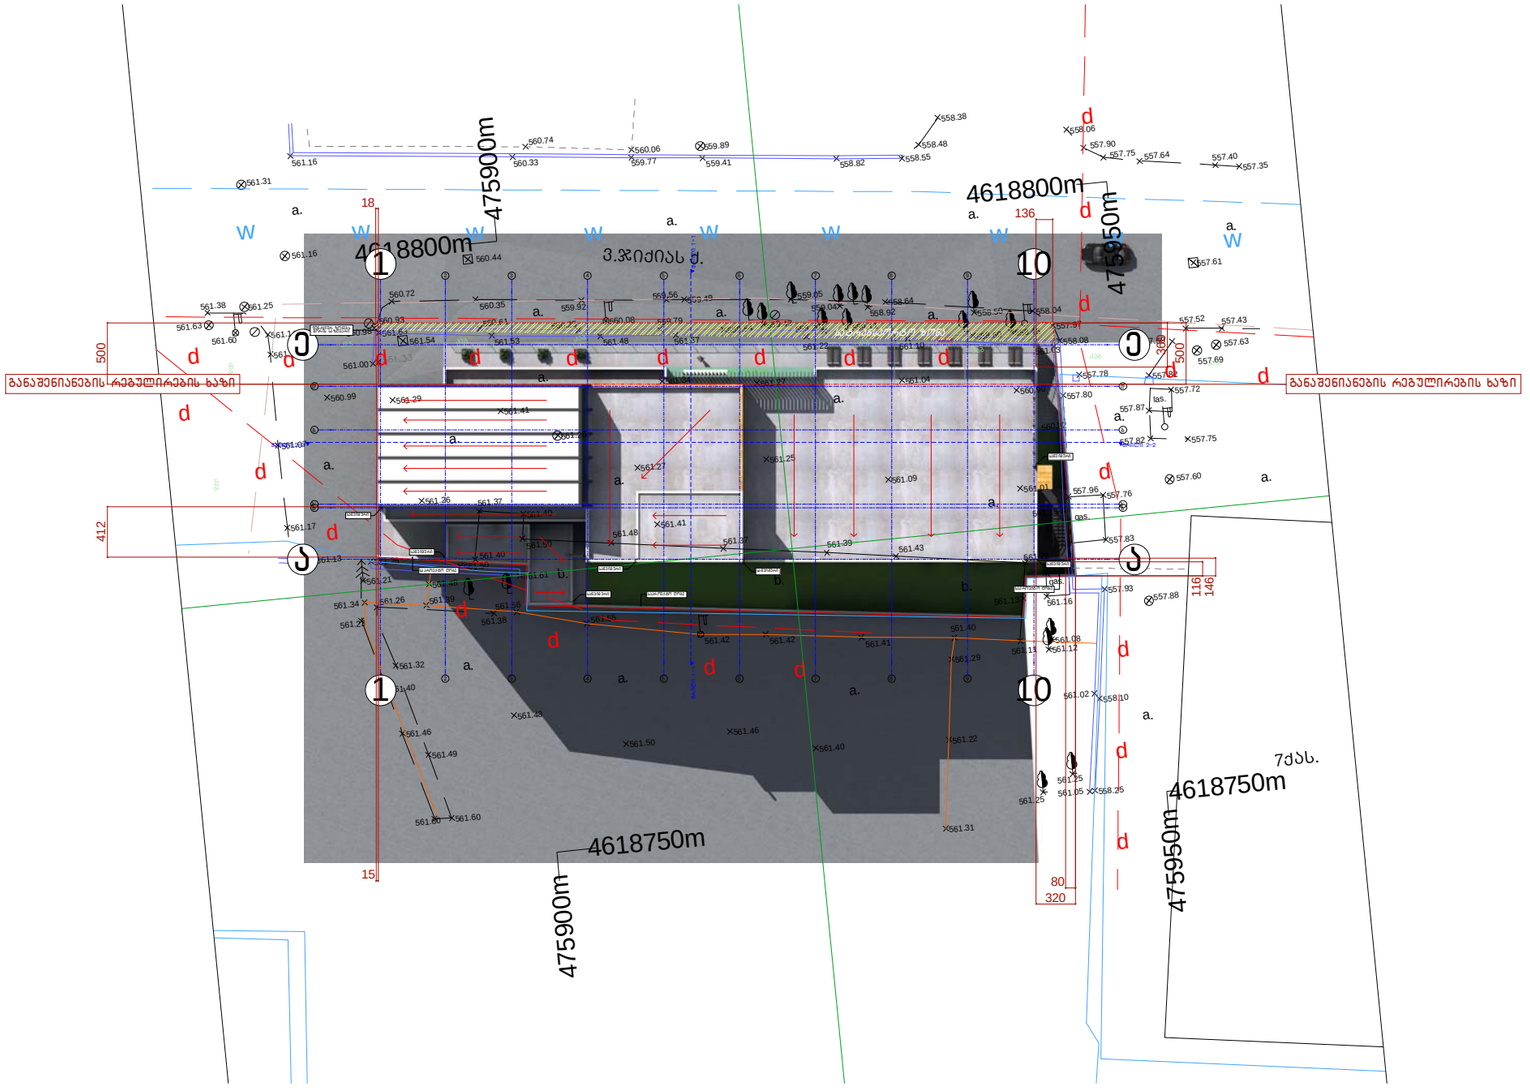

A 3	დაკვეთა N

ექსპლიკაცია

პირობითი აღნიშვნები

შენიშვნები

+0.00 = 561.35

დამკვეთი

შ.პ.ს. "Medicare Georgia"
ს/ნ: 404396765

მისამართი

ქ. თბილისი, ანნა პოლიტკოვსკაიას ქ. #16
ს/კ 01.14.05.008.013

პროექტის სახელწოდება

მრავალფუნქციური კომპლექსი

თანამდებობა	გვარი	ხელმოწერა
დირექტორი	რ. ჭიღლაძე	
პრ. ავტორი	შ. ჩიტიშვილი	
დამუშავა	შ. ჩიტიშვილი	

მისამართი

ქ. თბილისი, ვაჟა-ფშაველას
მე-3 კვ. კორპ. 13 , ბ. 42
Vazha Pshavela Ave, 3-rd qu.
H-13, App N42, Tbilisi,
Georgia
E_mail: shakochi@yahoo.com

მასშტაბი	ნახაზის სახელწოდება
1:500	გენგეგმა
თარიღი 25.10.2017	

პროექტი	ფურცელი	ფურცლები
ესკიზური პროექტი	ა -	11

PRODUCED BY AN AUTODESK EDUCATIONAL PRODUCT

ტოპო-გეგმა

ქ. თბილისი. ა. პოლიტკოვსკაიას №16

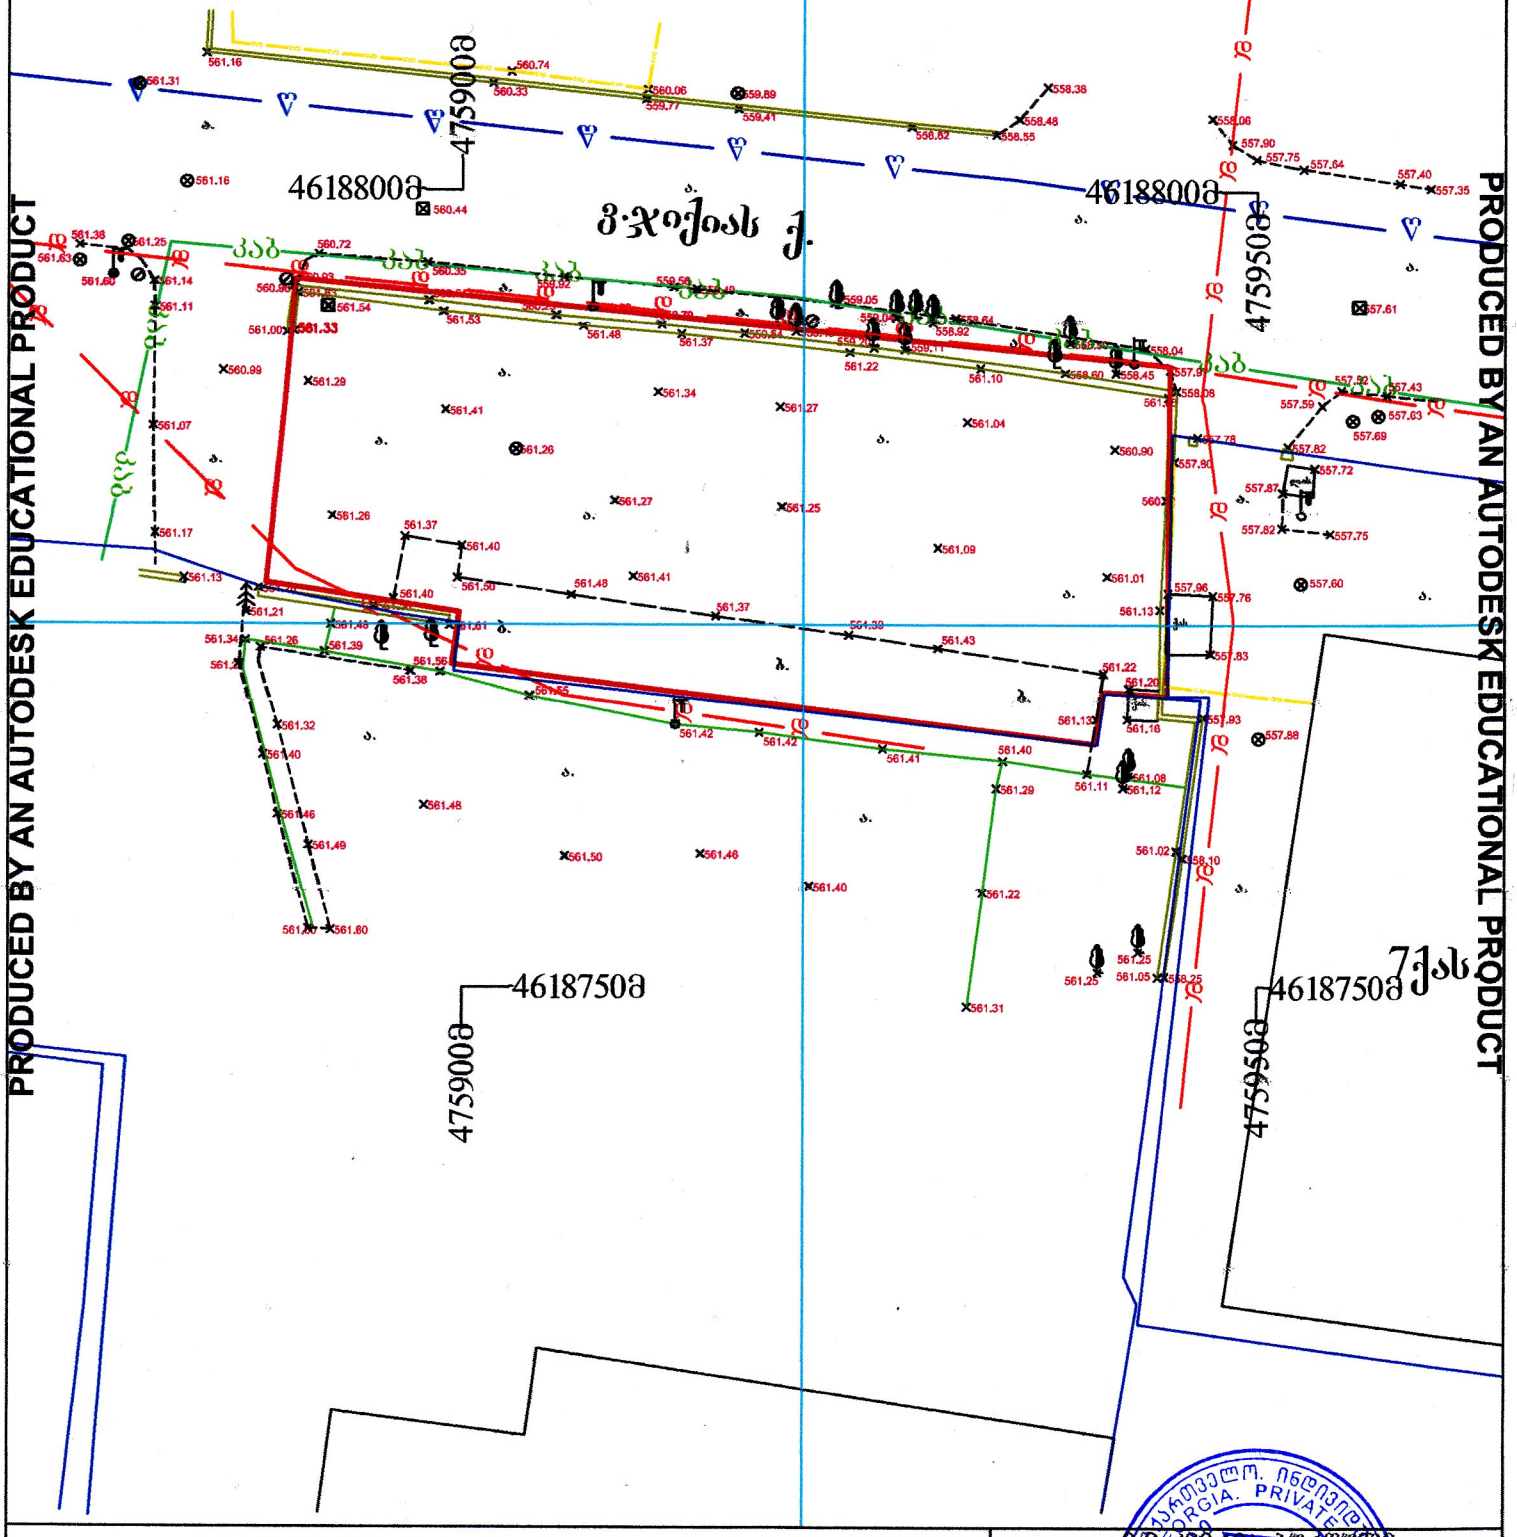

PRODUCED BY AN AUTODESK EDUCATIONAL PRODUCT

ღობე
ბორდიური
კედელი
ლამპიონი
შენობა
მშენებარე
ფარდული
ფოთლოვანი ხე
კაბ ოპ.ბოჭ. კაბელი
ბაზი
წყლის ბილი
U.T.M საკოორდინატო სისტემის

PRODUCED BY AN AUTODESK EDUCATIONAL PRODUCT

შემსრულებელი: შპს "GEORGIA PRIVATE SURVEY" ხელმოწერა
დამკვეთი:
შესრულების თარიღი: 10.05.2017 მ: 1:500