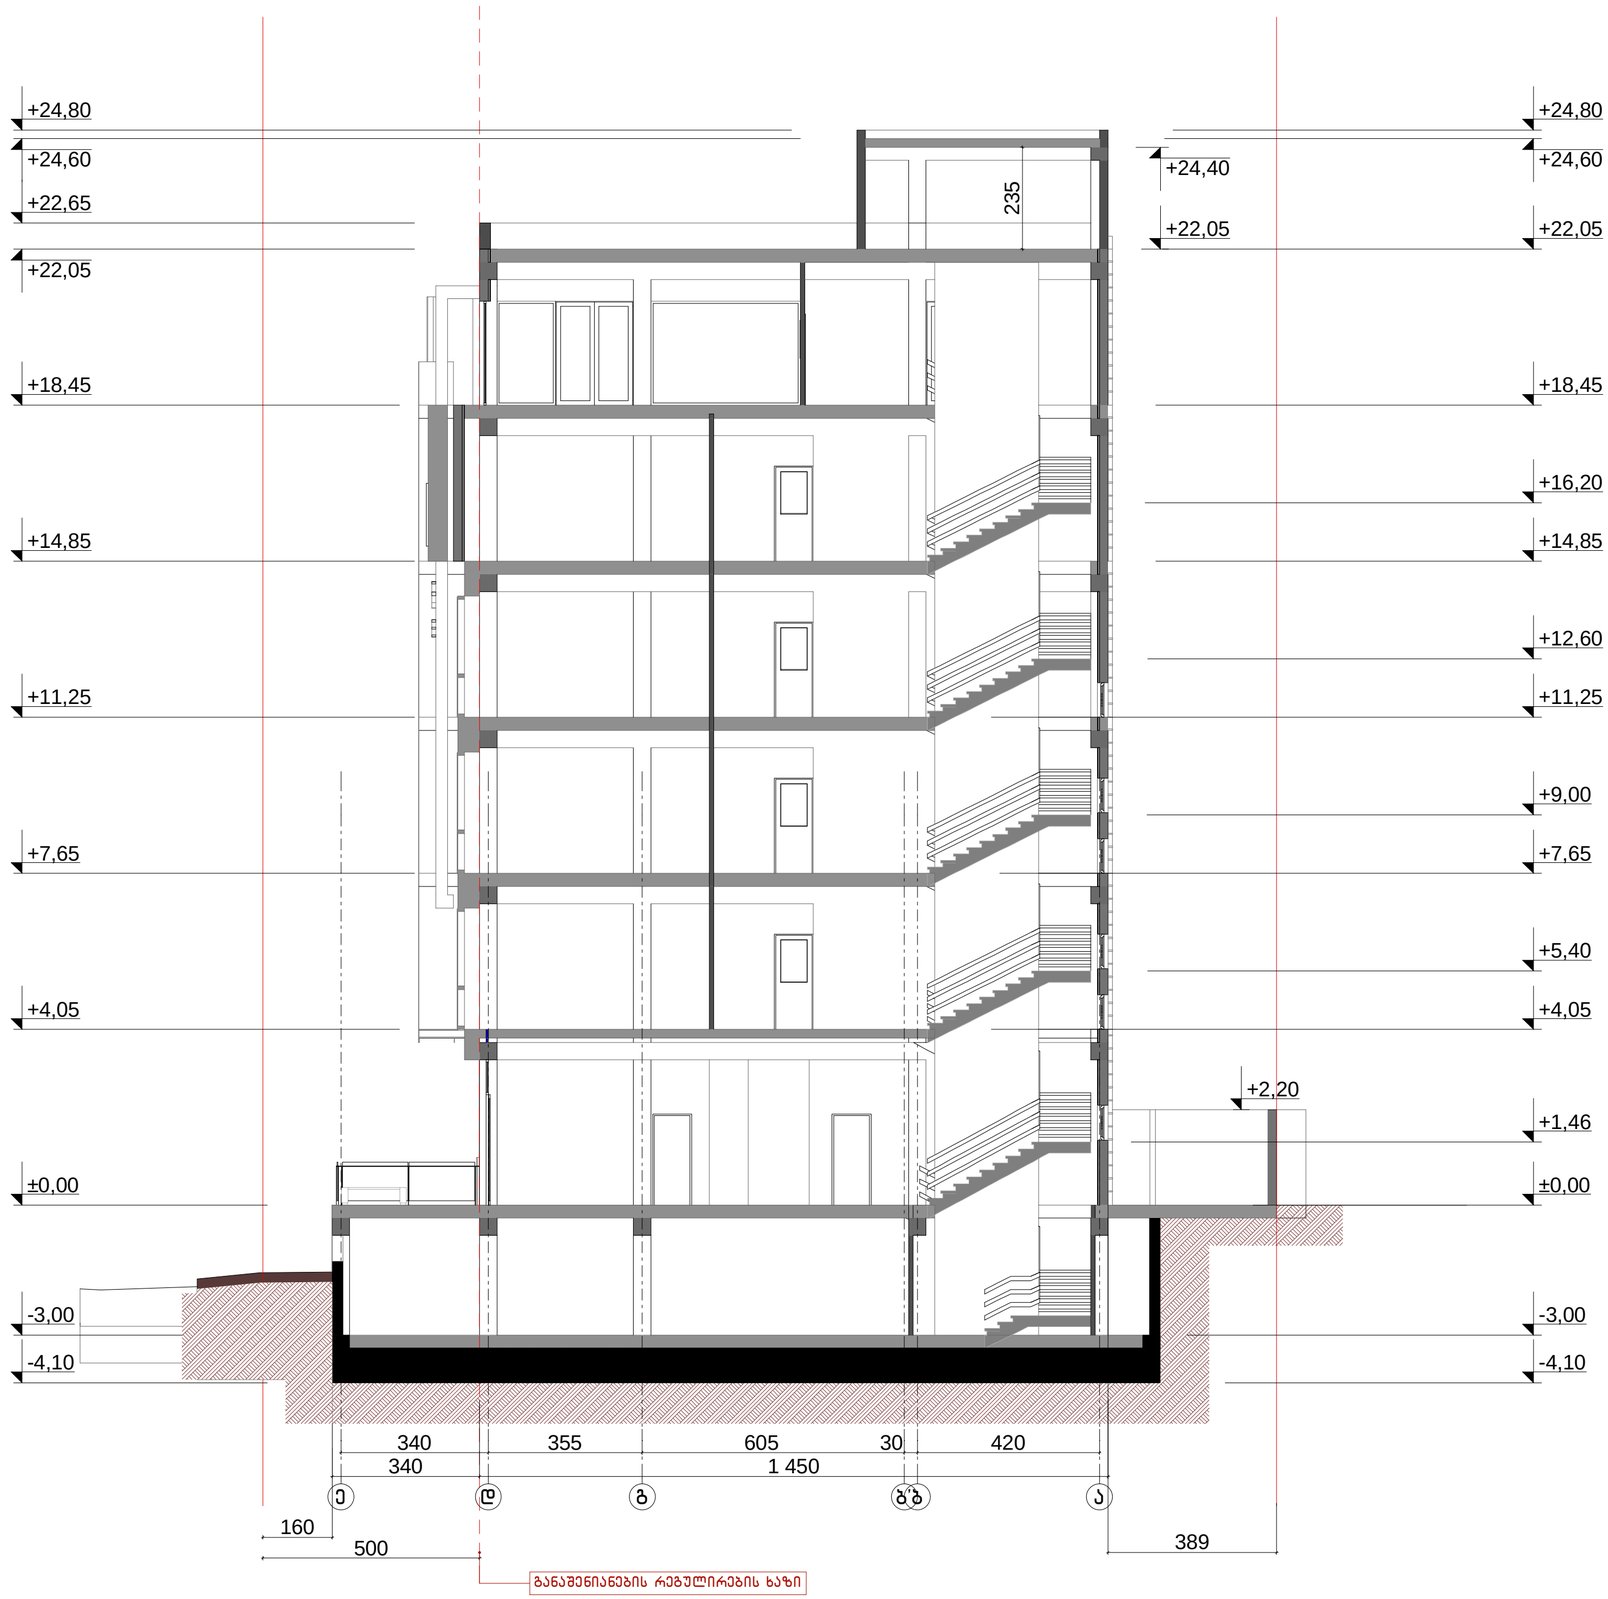

A 2 | ტაკვეთა N

ექსპლიკაცია

პირობითი აღნიშვნები

შენიშვნები

+0.00 = 561.35

დამკვეთი
შ.პ.ს. "Medicare Georgia"
ს/ნ: 404396765

მისამართი
ქ. თბილისი, ანნა პოლიტკოვსკაიას ქ. #16
ს/კ 01.14.05.008.013

პროექტის სახელწოდება
მრავალფუნქციური კომპლექსი

თანამდებობა	გვარი	ხელმოწერა
დირექტორი	რ. ქილაძე	
პრ. ავტორი	შ. ჩიტიშვილი	
დამუშავა	შ. ჩიტიშვილი	

მისამართი
ქ. თბილისი, ვაჟა-ფშაველას მე-3 კვ. ქორპ. 13 ,ბ. 42
Vazha Pshavela Ave, 3-rd qu. H-13, App N42, Tbilisi, Georgia
E_mail: shakochi@yahoo.com

მასშტაბი 1:100
ნახაზის სახელწოდება ჭრილი 1-1
თარიღი 25.10.2017
ე-ა ღერძებზე

პროექტი	ფურცელი	ფურცლები
ესკიზური პროექტი	ა -	11



A 1 | ფაქტობა N

ექსპლიკაცია

პირობითი აღნიშვნები

შენიშვნები

+0.00 = 561.35

დამკვეთი
შ.პ.ს. "Medicare Georgia"
ს/კ: 404396765

მისამართი
ქ. თბილისი, ანნა პოლიტკოვსკაიას ქ. #16
ს/კ 01.14.05.008.013

პროექტის სახელწოდება
მრავალფუნქციური კომპლექსი

დამპროექტირა	გვარი	ხელმოწერა
დირექტორი	რ. ტოლდაძე	
პრ. ხელმძღვანელი	ვ.ჩაჩუშვილი	
დაპროექტება	ვ.ჩაჩუშვილი	

მისამართი
ქ. თბილისი, ნინოშვილის 13.
Ninoshvili 13. Tbilisi
Georgia
E_mail: medicare@inbox.ru

მასშტაბი	ნახაზის სახელწოდება
1:100	ჭრილი 2-2
თარიღი: 25.10.2017	10-1 ღერძებზე

პროექტი	ფურცელი	ფურცლების
ესკიზური პროექტი	ა -	11