1-1

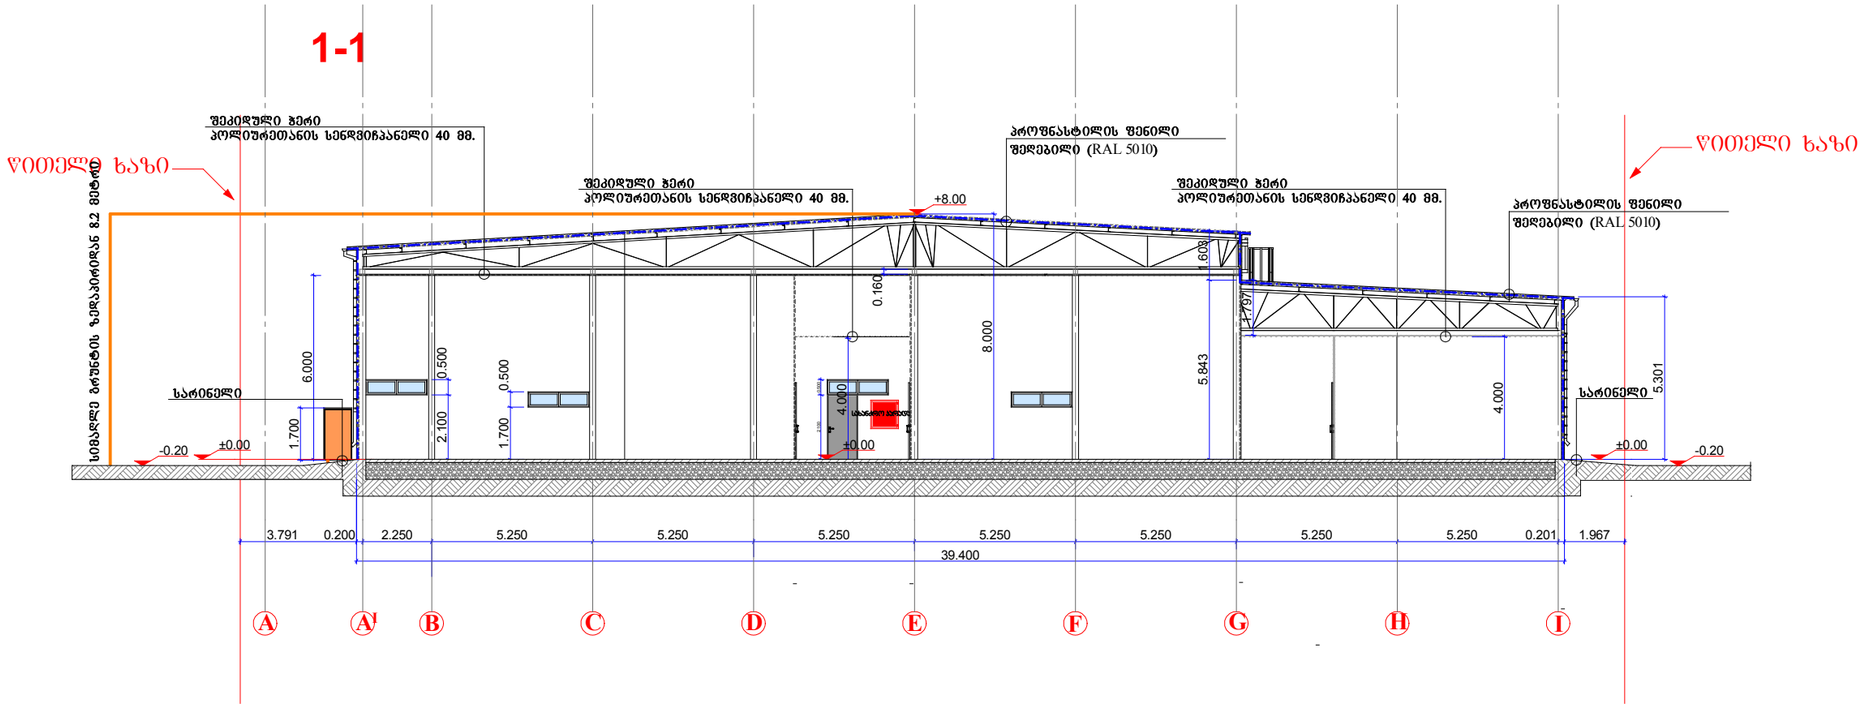

± 0,00 = 429,12

ფორმატი
A-3

± 0,00 - საპროექტო ნიშნული

429,12 - აბსოლუტური ნიშნული

ღერძის ხაზი

ჭრილის ხაზი

+0.00 არქიტექტურული ნიშნული

სიტუაციური გეგმა



დამკვეთი

შპს "M-სერვისი"

ს/კ 202456920

მთავარი არქიტექტორი	გიორგი ფერაძე		სტადია მ პ
დირექტორი	ლევან არჩვაძე		თარიღი 2017

ქ.თბილისი.ლუბლიანას ქ.№74.
ს/კ (01.13.01.003.018.)
ადმინისტრაციული მართვისა და საოფისე დანიშნულების შენობა
(რეკონსტრუქცია)

არქიტექტურული ნაწილი

ჭრილი 1-1

მასშტაბი
1:200

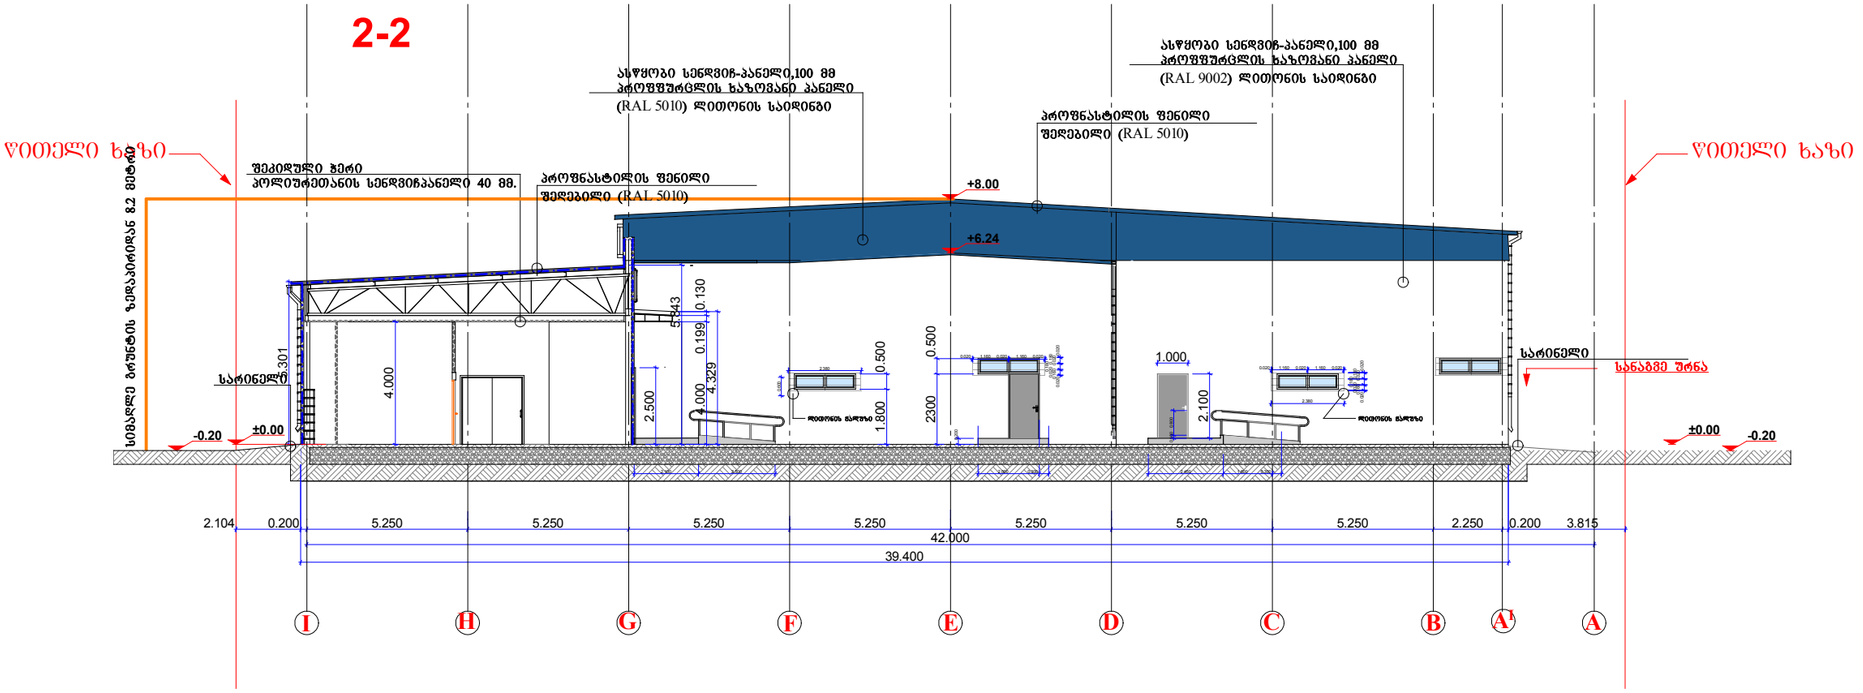

± 0,00 = 429,12

ფორმატი
A-3

± 0,00 - საპროექტო ნიშნული

429,12 - აბსოლუტური ნიშნული

დერძის ხაზი

ჭრილის ხაზი

+0.00

არქიტექტურული ნიშნული

სიტუაციური გეგმა



დამკვეთი

შპს "M-სერვისი"

ს/კ 202456920

მთავარი არქიტექტორი	ბიორგი ფერაძე		სტადია მ პ
დირექტორი	ლევან არჩვაძე		თარიღი 2017

ქ.თბილისი.ლუბლიანას ქ.№74.
ს/კ (01.13.01.003.018.)
ადმინისტრაციული მართვისა და საოფისე დანიშნულების შენობა
(რეკონსტრუქცია)

არქიტექტურული ნაწილი

ჭრილი 2-2

მასშტაბი
1:200

± 0,00 = 429,12

ფორმატი A-3

± 0,00 - საპროექტო ნიშნული

429,12 - აბსოლუტური ნიშნული

(line symbol)	ღერძის ხაზი
(line symbol)	ჭრილის ხაზი
+0.00	არქიტექტურული ნიშნული

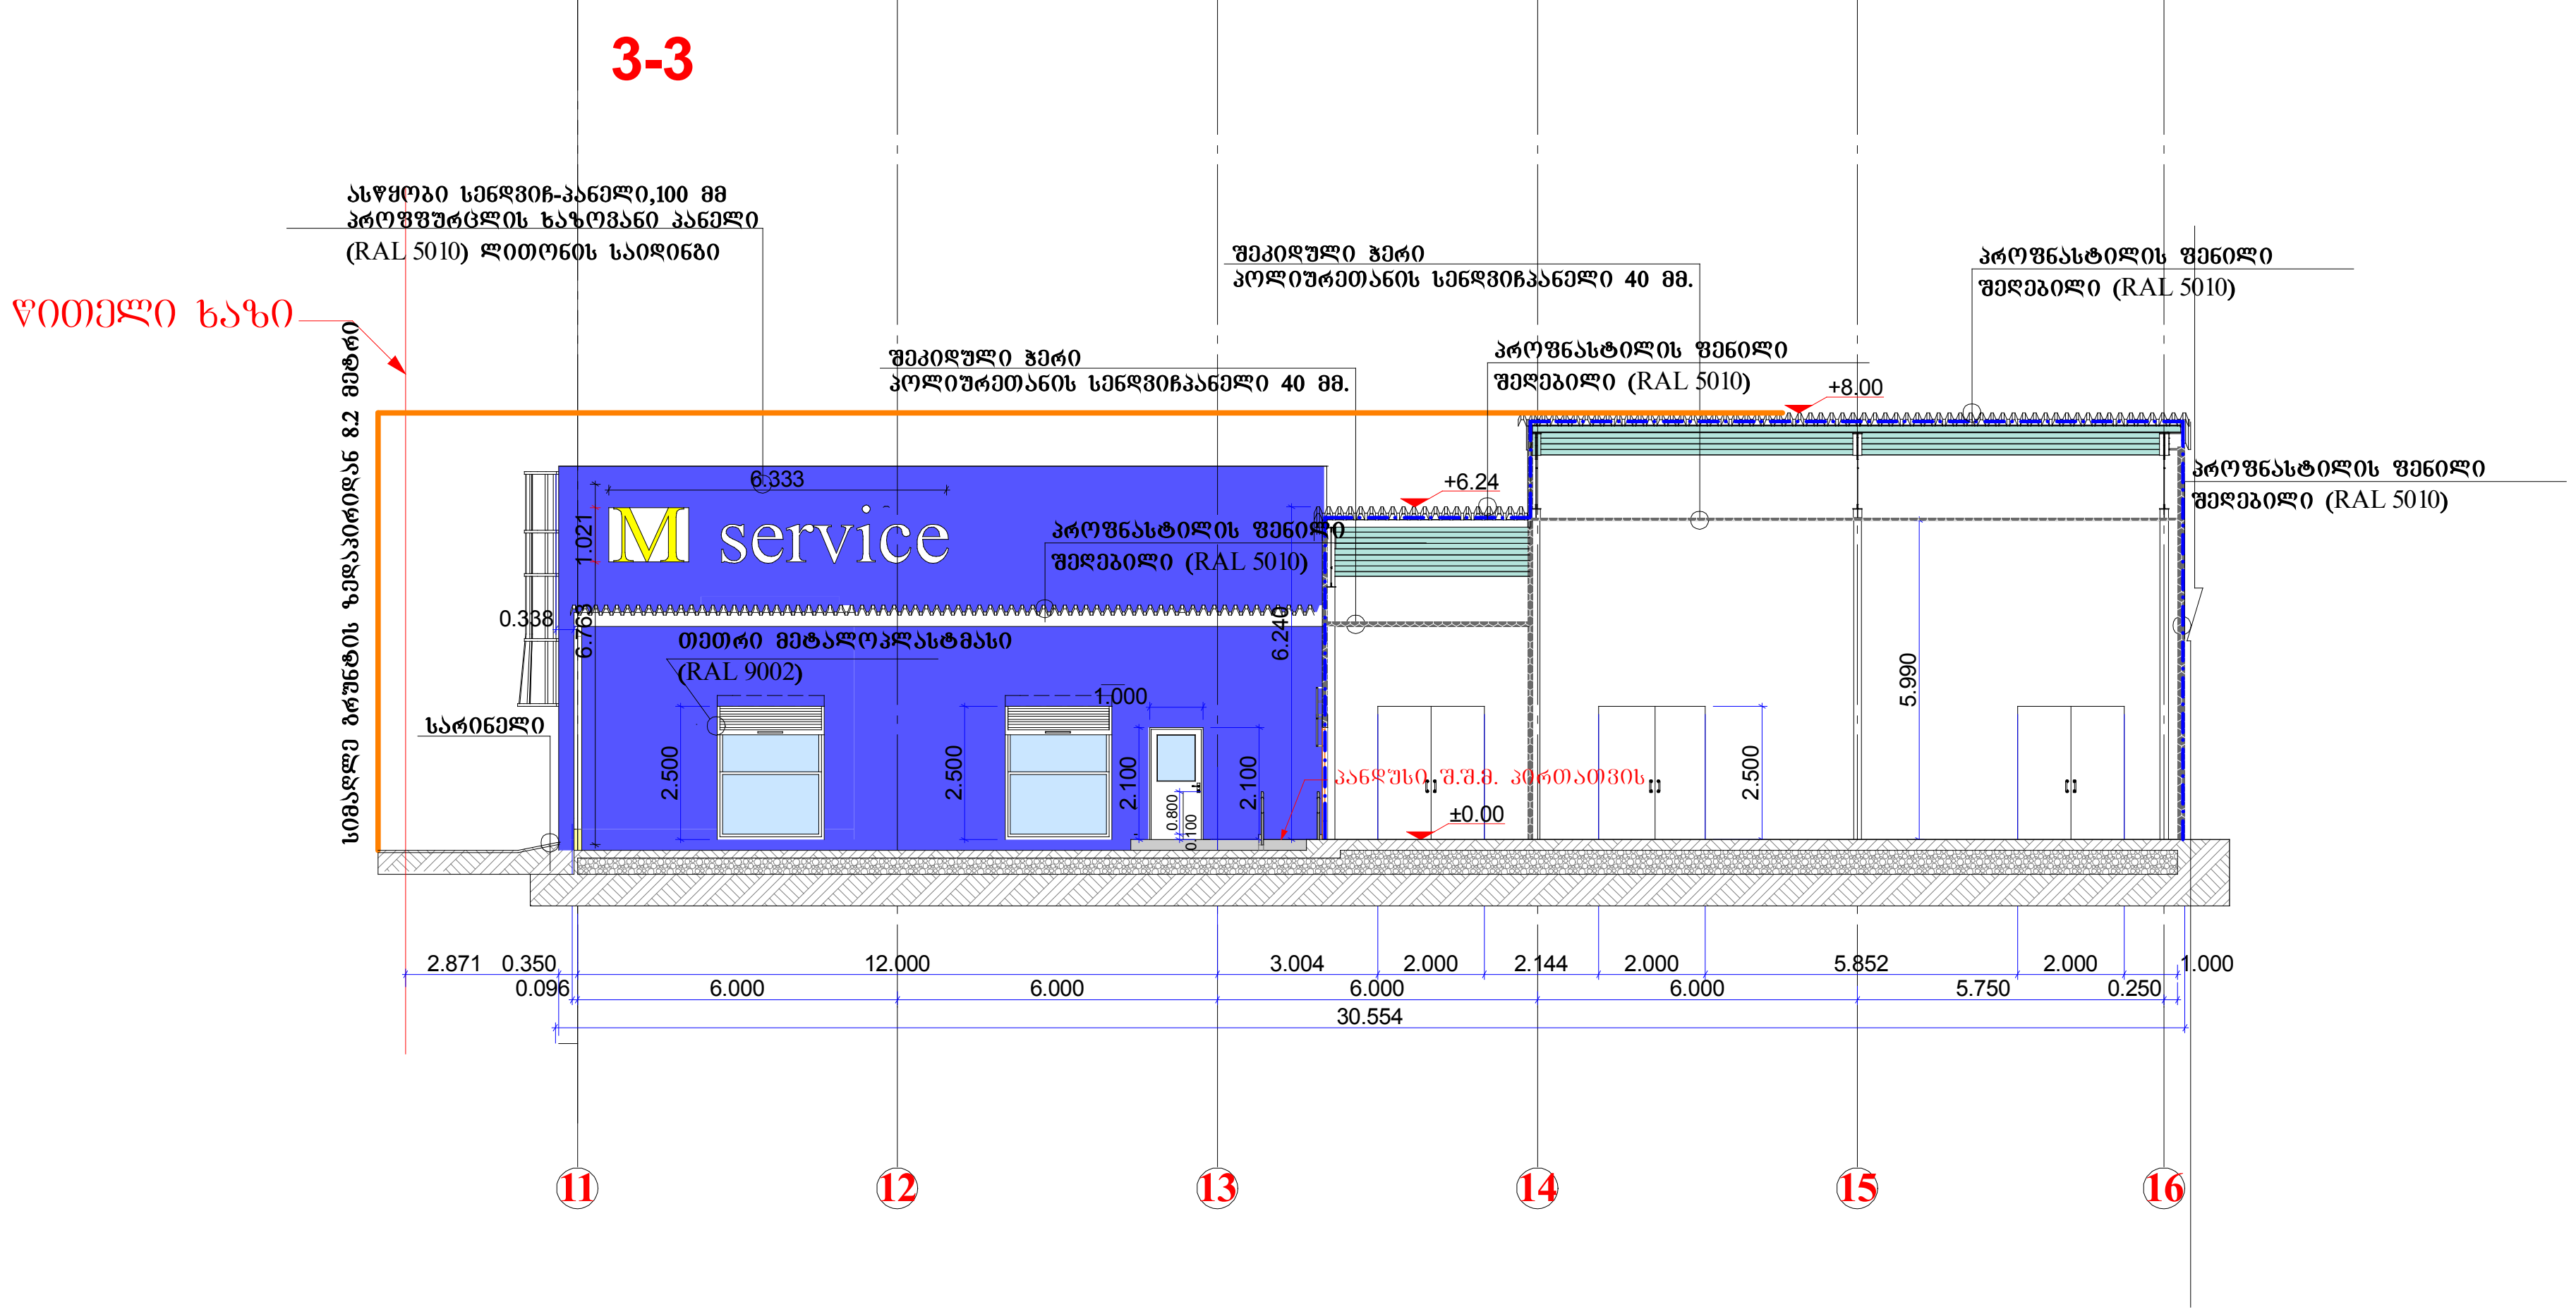

სიტუაციური გეგმა



დამკვეთი

შპს "M-სერვისი"

ს/კ 202456920

მთავარი არქიტექტორი	გიორგი ფერაძე	სტადია მ პ
დირექტორი	ლევან არჩვაძე	თარიღი 2017

ქ.თბილისი.ლუბლიანას ქ.№74.
ს/კ (01.13.01.003.018.)
ადმინისტრაციული მართვისა და საოფისე დანიშნულების შენობა
(რეკონსტრუქცია)

არქიტექტურული ნაწილი

ჭრილი 3-3

მასშტაბი 1:200

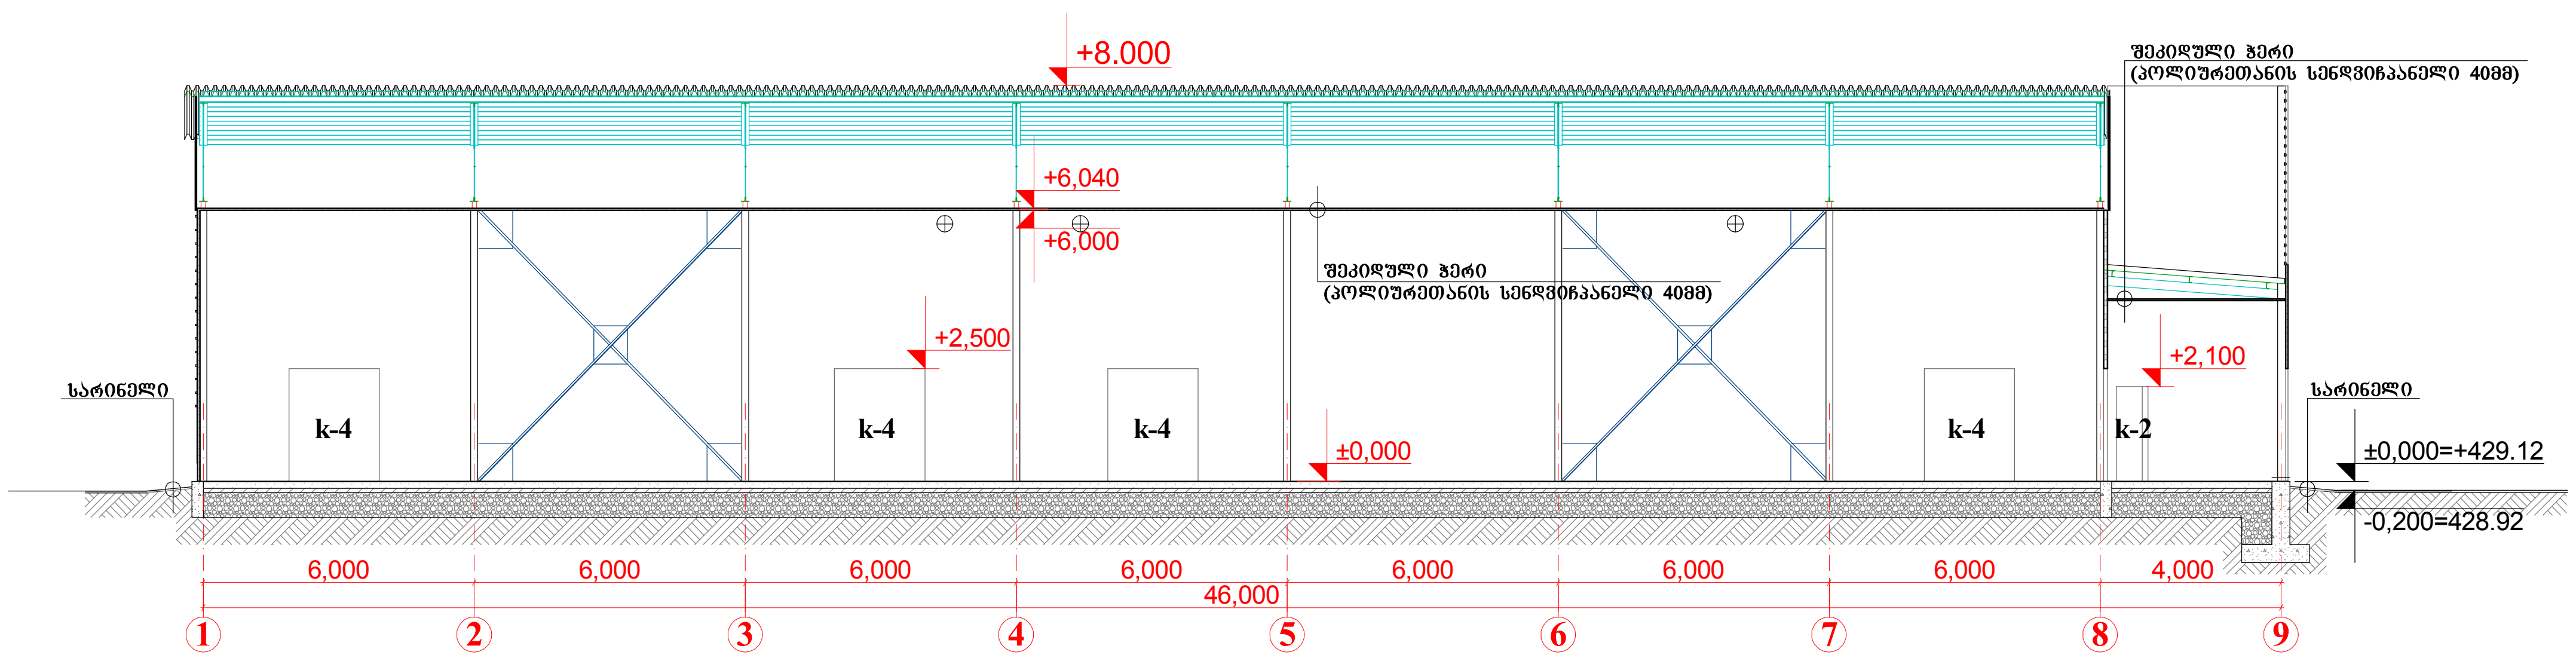

ფორმატი PAPER SIZE	დაკვეთა № CONTRACT №	პროექტის № PROJECT №	ფაილის სახელი FILE NAME
A-1		1.6.07	gegmebi.dwg

პირობითი აღნიშვნები — LEGEND

შენიშვნები — NOTES

1. ნახაზზე ზომები მოცემულია მეტრებში;
2. ნახაზზე ყველა ცვლილება მშენებლობისას შეთანხმებული უნდა იყოს პროექტის ავტორთან;
3. ფურცლის კორექტირებით ავტომატურად უქმდება წინა ვარიანტი;

ექსპლიკაცია — EQSPLIKATION

სიტუაციური სქემა — KEY PLAN



დამკვეთი CLIENT: შპს "M-სერვისი". ქ. თბილისი, ლუბლიანას ქ №22.

პროექტი PROJECT: **ადმინისტრაციული მართვისა და საწყობე დანიშნულების შენობა**

მისამართი ADRESS

თანამდებობა	გვარი	ხელმოწერა
შეასრულა:	მ. კოვზირიძე	
შეამოწმა:	თ. ჯინჭარაძე	
დაამტკიცა:	ა. მორჩილაძე	

თბილისი 2010წ

ICES Industrial Construction Engineering Solutions

თბილისი, საქართველო, იუმაშევის ქ. №14

Tbilisi, Georgia, iumashev st. №14 www.ices.ge

არქიტექტურული ნაწილი — ARCHITECTURE

მასშტაბი SCALE	1:100	თარიღი DATE OF ISSUE	/ /2012

ნახაზი DRWG. **ჭრილი 1-1**

არსებული სიტუაცია

სტადია STAGE	ინდექსი INDEX	ფურ. PAGES
მუშა	ა-	

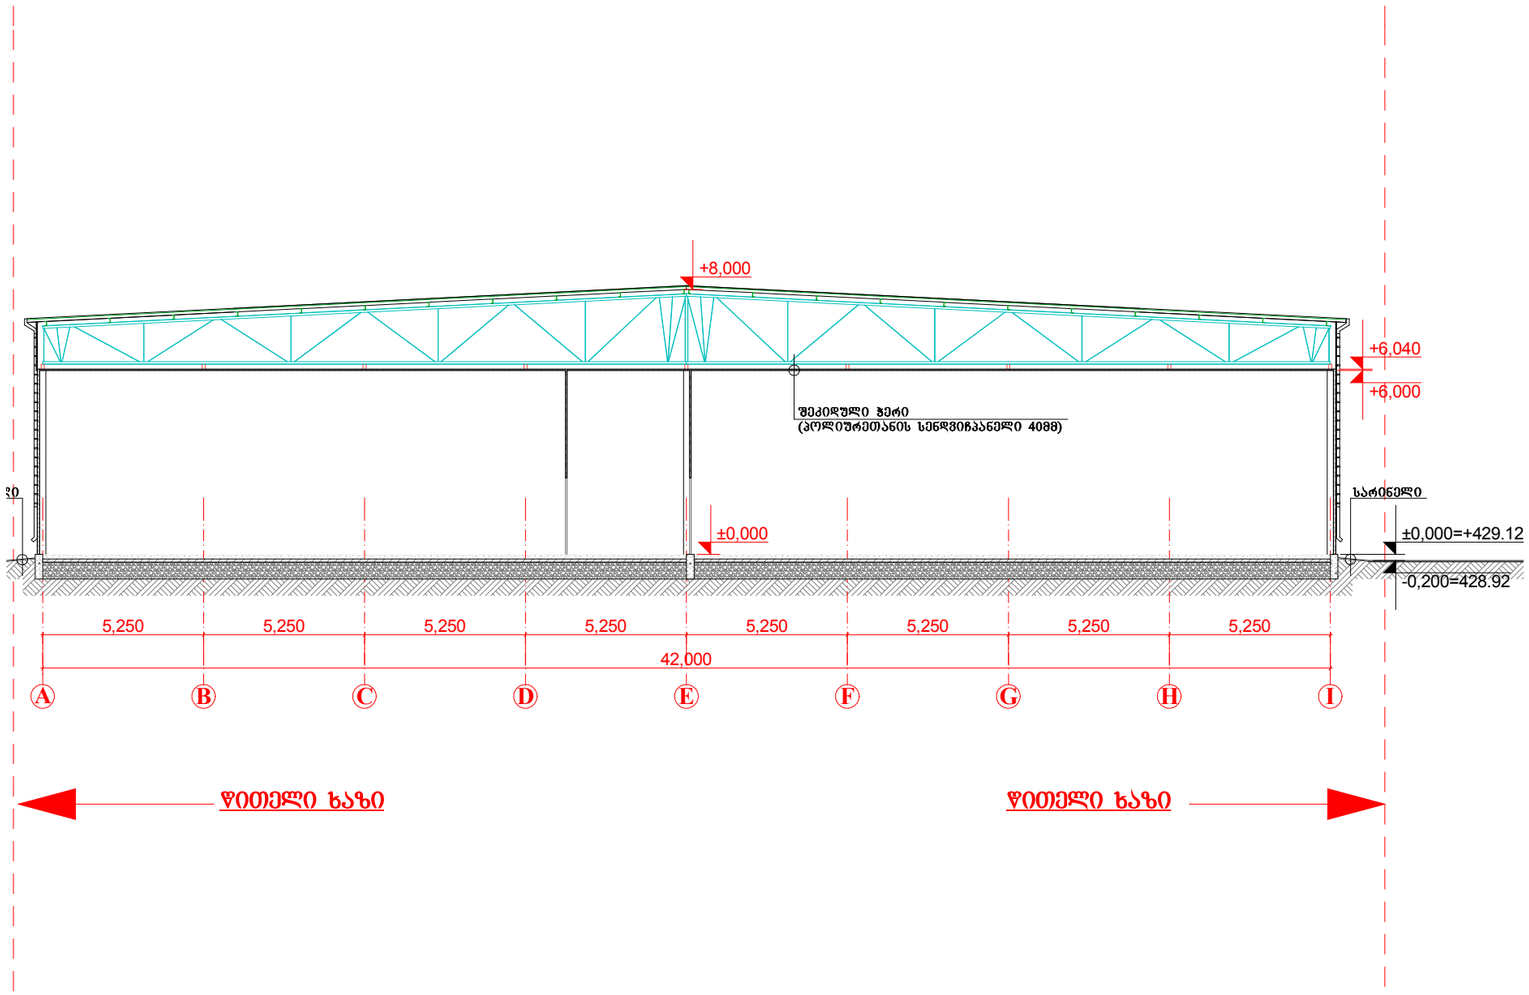

ფორმატი PAPER SIZE	ხელშეკრულების № CONTRACT №	პროექტის № PROJECT №	ფაილის სახელი FILE NAME
A-1		1.6.07	gegmebi.dwg

პირობითი აღნიშვნები LEGEND

შენიშვნები NOTES

1. ნახაზზე ზომები მოცემულია მეტრებში;
2. ნახაზზე ყველა ცვლილება მშენებლობისას შეთანხმებული უნდა იყოს პროექტის ავტორთან;
3. ფერცლის პორექტირებით ავტომატურად უქმდება წინა პარიანტი;

ექსპლიკაცია EQSPLIKATION

სიტუაციური სქემა KEY PLAN



დამკვეთი CLIENT: შპს "M-სერვისი". ქ. თბილისი, ალ. ყაზბეგის ქ №22.

პროექტი PROJECT: **ადმინისტრაციული მართვისა და სასაწყობე დანიშნულების შენობა**

მისამართი ADRESS

თანამდებობა	გვარი	ხელმოწერა
შეასრულა:	მ. პოჯხირიძე	
შეამოწმა:	თ. ჯინჯარაძე	
დაამტკიცა:	ა. მორჩილაძე	

თბილისი 2010წ

Industrial Construction Engineering Solutions
თბილისი, საქართველო, იუმაშევის ქ. №14
Tbilisi, Georgia, iumashev st. №14 www.ices.ge

არქიტექტურული ნაწილი ARCHITECTURE

მასშტაბი SCALE	1:100	თარიღი DATE OF ISSUE	/ /2012

ნახაზი DRWG. **ჭრილი 2-2**

არსებული სიტუაცია

სტადია STAGE	ინდექსი INDEX	ფურც. PAGES
მუშა	პ-	