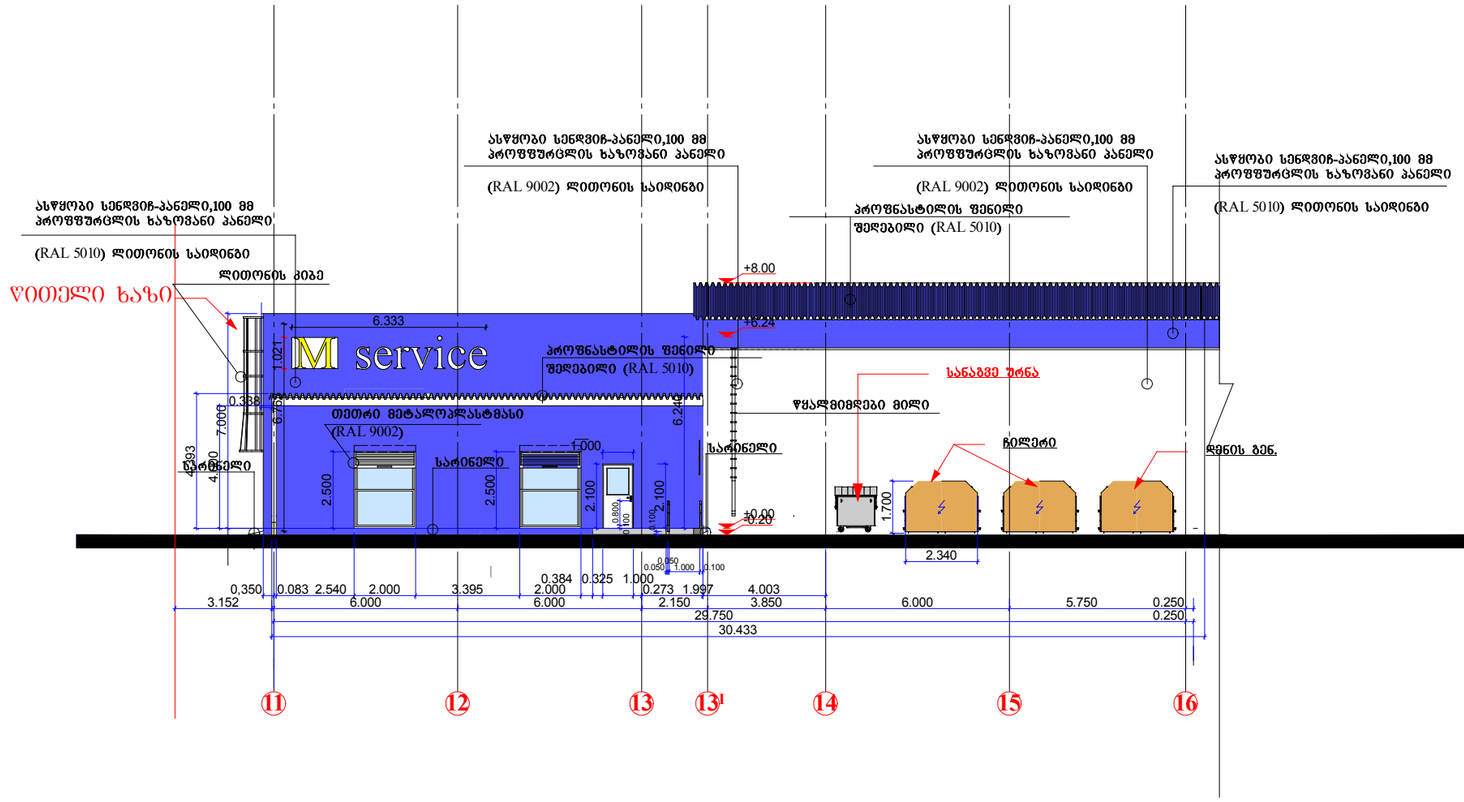

± 0,00 = 429,12

ფორმატი
A-3

± 0,00 - საპროექტო ნიშნული

429,12 - აბსოლუტური ნიშნული

დერეფის ხაზი

+0.00

ჭრილის ხაზი

არქიტექტურული ნიშნული

სიტუაციური გეგმა

დამკვეთი

შპს "M-სერვისი"

ს/კ 202456920

მთავარი არქიტექტორი	გიორგი შერაძე		სტადია: მ პ
დირექტორი	ლევან არჩვაძე		თარიღი: 2017

ქ.თბილისი.ლუბლიანას ქ.№74.
ს/კ (01.13.01.003.018.)
ადმინისტრაციული მართვისა და საოფისე დანიშნულების შენობა
(რეკონსტრუქცია)

არქიტექტურული ნაწილი

ფასადი 11-16 დერძებში

მასშტაბი 1:200

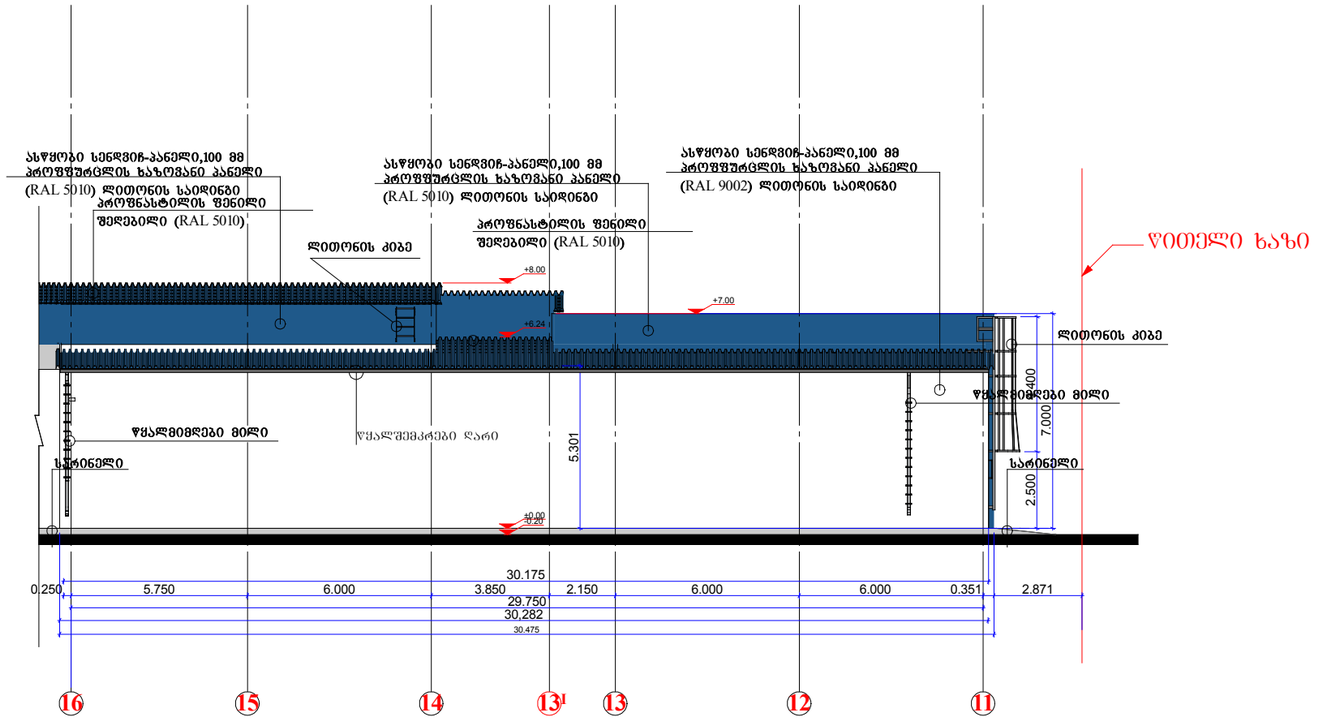

± 0,00 = 429,12

ფორმატი A-3

± 0,00 - საპროექტო ნიშნული

429,12 - აბსოლუტური ნიშნული

ღერძის ხაზი

ჭრილის ხაზი

+0.00 არქიტექტურული ნიშნული

სიტუაციური გეგმა

დამკვეთი

შპს "M-სერვისი"

ს/კ 202456920

მთავარი არქიტექტორი	გიორგი ფერაძე		სტადია მ პ
დირექტორი	ლევან არჩვაძე		თარიღი 2017

ქ.თბილისი.ლუბლიანას ქ.№74.
ს/კ (01.13.01.003.018.)
ადმინისტრაციული მართვისა და საოფისე დანიშნულების შენობა
(რეკონსტრუქცია)

არქიტექტურული ნაწილი

ფასადი 16-11 ღერძებში

მასშტაბი 1:200

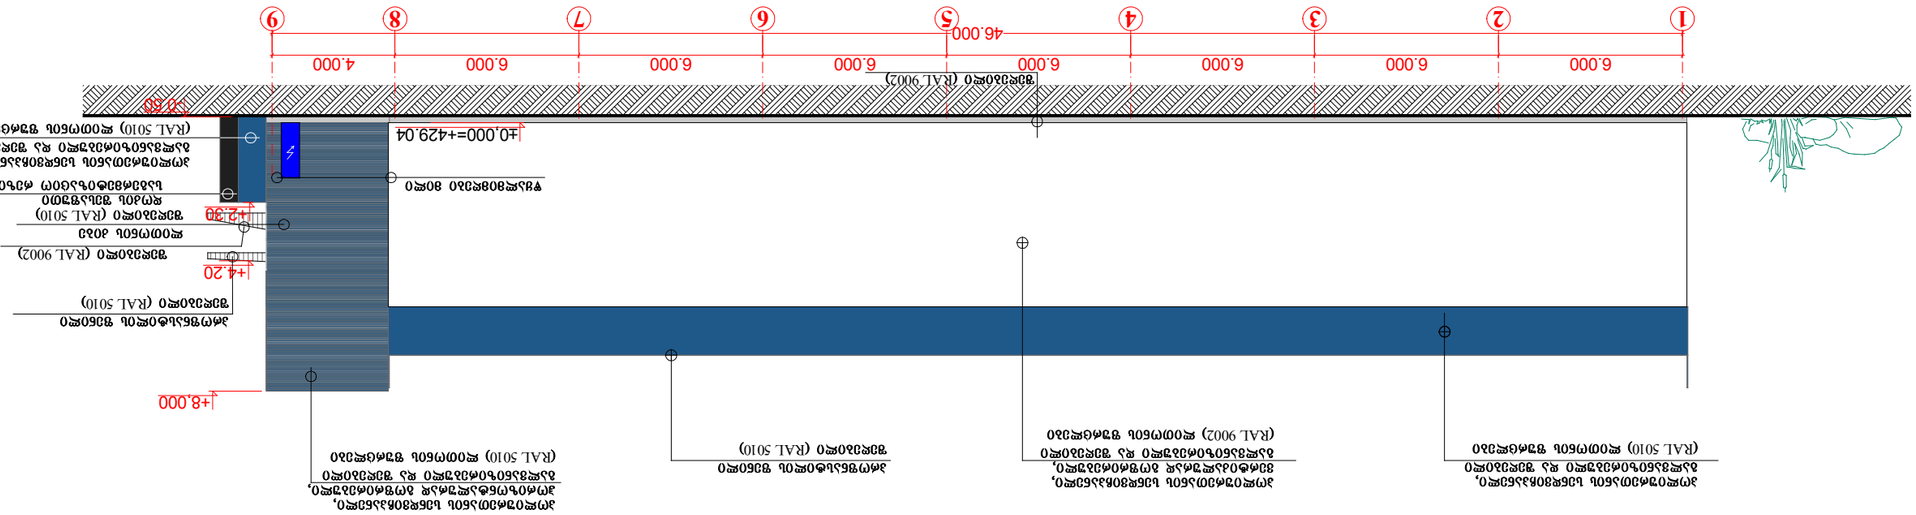

ფასადი ღერძებში "9-1"

შეასრულა:

შეამოწმა:

დაამტკიცა:

მ. კოვზირიძე

თ. ჯინჭარაძე

ა. მორჩილაძე

სტადია STAGE ინდექსი INDEX ფურ. PAGES
a-

მაშტაბი
SCALE

თარიღი
DATE OF ISSUE

არქიტექტურული ნაწილი ARCHITECTURE

1:200

ნახაზი
DRWG.

თანამდებობა გვარი ხელმოწერა

მისამართი
ADRESS

პროექტი
PROJECT

დამკვეთი
CLIENT

სიტუაციური სქემა KEY PLAN

პირობითი აღნიშვნეი LEGEND

შენიშვნები NOTES
1. ნახაზზე ზომები მოცემულია მეტრებში;
2. ნახაზზე ყველა ცვლილება მშენებლობისას შეთანხმებული უნდა
იყოს პროექტის ავტორთან;
3. ფურცლის კორექტირებით ავტომატურად უქმდება წინა ვარიანტი;

ადმინისტრაციული მართვისა და

სასაწყობე დანიშნულების შენობა

შპს "M-სერვისი". ქ. თბილისი, ლუბლიანას ქ #22.

/ /2012

არსებული სიტუაცია

6.000 6.000 6.000 6.000 6.000 6.000 6.000 4.000

46.000

+8,000

+4.20

+2.30

პოლიურეთანის სენდვიჩპანელი,
გალვანიზირებული და შეღებილი

(RAL 5010) ლითონის ფურცლები

პოლიურეთანის სენდვიჩპანელი,
ვერტიკალურად გოფრირებული,
გალვანიზირებული და შეღებილი

(RAL 9002) ლითონის ფურცლები

პროფნასტილის ფენილი

შეღებილი (RAL 5010)

პოლიურეთანის სენდვიჩპანელი,
ჰორიზონტალურად გოფრირებული,
გალვანიზირებული და შეღებილი

(RAL 5010) ლითონის ფურცლები

1 2 3 4 5 6 7 8 9

პროფნასტილის ფენილი

შეღებილი (RAL 5010)

შეღებილი (RAL 9002)

პოლიურეთანის სენდვიჩპანელი,
გალვანიზირებული და შეღებილი

(RAL 5010) ლითონის ფურცლები

ლითონის კიბე

შეღებილი (RAL 5010)

თბილისი 2010წ

.

.

პროექტი

თბილისი, საქართველო, იუმაშევის ქ. #14
Tbilisi, Georgia, iumashev st. #14 www.ices.ge

კ ნ - კარის მარკირება
ფანჯრის მარკირება

6.00
არქიტექტურული ნიშნული

ჭრილის ხაზი

ღერძის ხაზი

5 t-n

123 m2

იატაკის ტიპი

ფართობი

სათავსოს #

ფართი შიდა კონტურზე

სათავსოების
ჯამი
ფართების

f n -

A-3

ფორმატი დაკვეთა # ფაილის სახელი

გეგმები.დწგ

პროექტის #

1.6.07

PAPER SIZE CONTRACT # PROJECT # FILE NAME

126.4m2 126.4m2

126.4m2

საზაფხულო
ფართი

.

RAL 9002---საღებვის ფერი

RAL 5015---საღებვის ფერი

RAL 5010---საღებვის ფერი

-0.50

±0,000=+429.04

შეღებილი (RAL 9002)

დოკის შესაფუთი
წყალმიმღები მილი საგერმეტიზაციო რეზინი

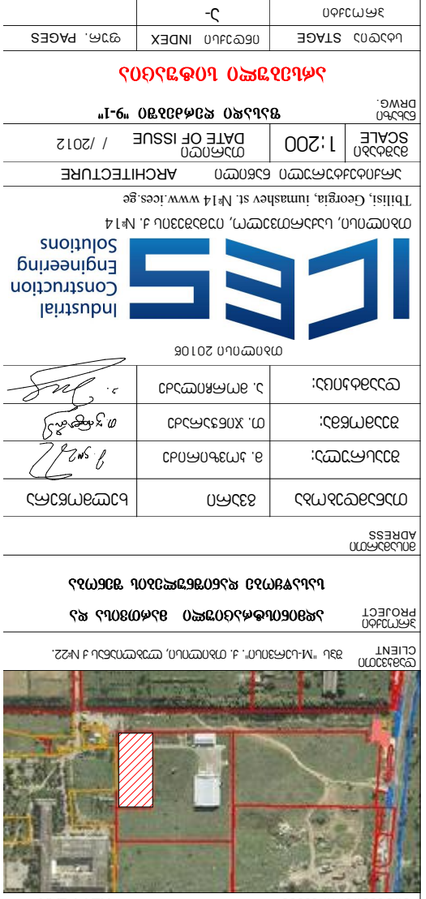

ფასადი ღერძებში "9-1"

შეასრულა:

შეამოწმა:

დაამტკიცა:

მ. კოვზირიძე

თ. ჯინჭარაძე

ა. მორჩილაძე

სტადია STAGE ინდექსი INDEX ფურ. PAGES
a-

მაშტაბი
SCALE

თარიღი
DATE OF ISSUE

არქიტექტურული ნაწილი ARCHITECTURE

1:200

ნახაზი
DRWG.

თანამდებობა გვარი ხელმოწერა

მისამართი
ADRESS

პროექტი
PROJECT

დამკვეთი
CLIENT

სიტუაციური სქემა KEY PLAN

პირობითი აღნიშვნეი LEGEND

შენიშვნები NOTES
1. ნახაზზე ზომები მოცემულია მეტრებში;
2. ნახაზზე ყველა ცვლილება მშენებლობისას შეთანხმებული უნდა
იყოს პროექტის ავტორთან;
3. ფურცლის კორექტირებით ავტომატურად უქმდება წინა ვარიანტი;

ადმინისტრაციული მართვისა და

სასაწყობე დანიშნულების შენობა

შპს "M-სერვისი". ქ. თბილისი, ლუბლიანას ქ #22.

/ /2012

არსებული სიტუაცია

-0.20

±0,000=+429.04

+8,000

თბილისი 2010წ

.

.

პროექტი

თბილისი, საქართველო, იუმაშევის ქ. #14
Tbilisi, Georgia, iumashev st. #14 www.ices.ge

კ ნ - კარის მარკირება
ფანჯრის მარკირება

6.00
არქიტექტურული ნიშნული

ჭრილის ხაზი

ღერძის ხაზი

5 t-n

123 m2

იატაკის ტიპი

ფართობი

სათავსოს #

ფართი შიდა კონტურზე

სათავსოების
ჯამი
ფართების

f n -

A-3

ფორმატი დაკვეთა # ფაილის სახელი

გეგმები.დწგ

პროექტის #

1.6.07

PAPER SIZE CONTRACT # PROJECT # FILE NAME

126.4m2 126.4m2

126.4m2

საზაფხულო
ფართი

.

RAL 9002---საღებვის ფერი

RAL 5015---საღებვის ფერი

RAL 5010---საღებვის ფერი
პოლიურეთანის სენდვიჩპანელი,
გალვანიზირებული და შეღებილი

(RAL 5010) ლითონის ფურცლები

პოლიურეთანის სენდვიჩპანელი,
ვერტიკალურად გოფრირებული,
გალვანიზირებული და შეღებილი

(RAL 9002) ლითონის ფურცლები

პროფნასტილის ფენილი

შეღებილი (RAL 5010)

პოლიურეთანის სენდვიჩპანელი,
ჰორიზონტალურად გოფრირებული,
გალვანიზირებული და შეღებილი

(RAL 5010) ლითონის ფურცლები

პროფნასტილის ფენილი

შეღებილი (RAL 5010)

შეღებილი (RAL 9002)

პოლიურეთანის სენდვიჩპანელი,
გალვანიზირებული და შეღებილი

(RAL 5010) ლითონის ფურცლები

ლითონის კიბე

შეღებილი (RAL 5010)

4.000 6.000 6.000 6.000 6.000 6.000 6.000 6.000 46.000

შეღებილი (RAL 9002)

9 8 7 6 5 4 3 2 1

დოკის შესაფუთი

საგერმეტიზაციო რეზინი წყალმიმღები მილი

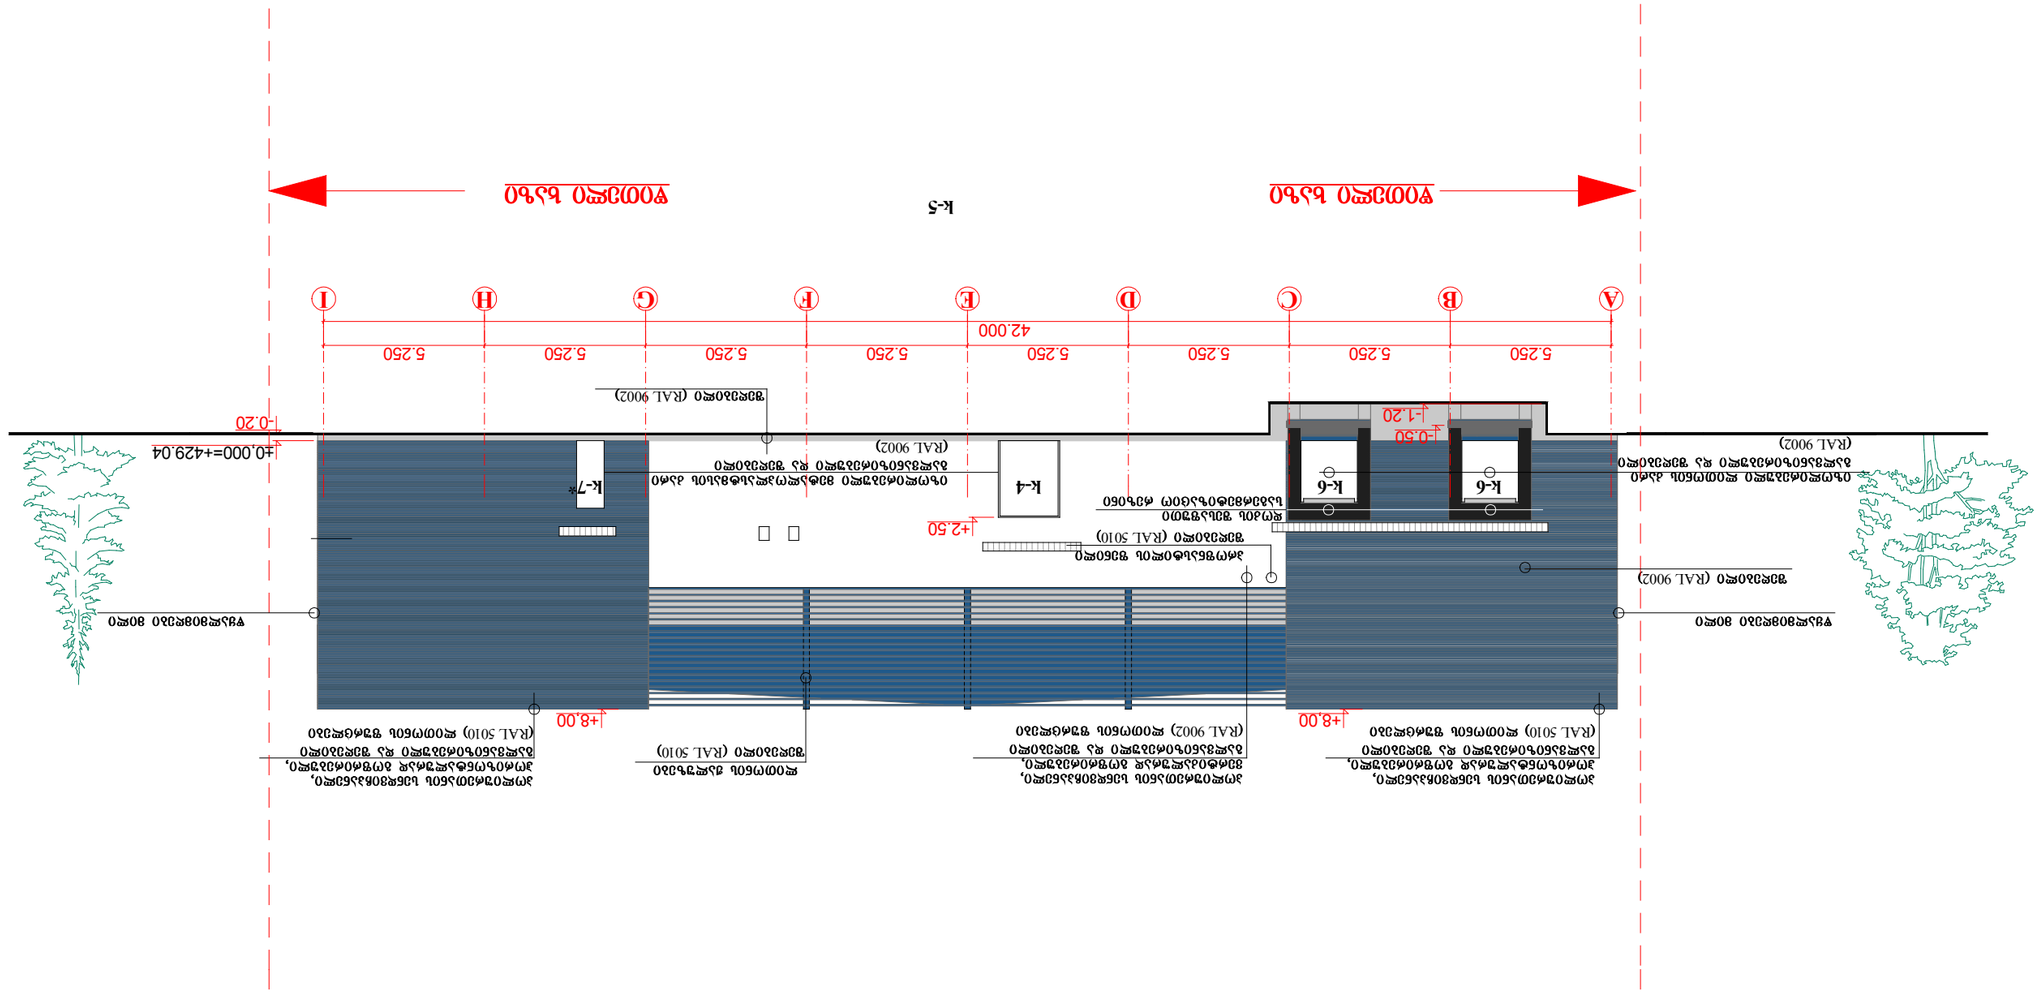

ფასადი ღერძებში "A-I"

შეასრულა:

შეამოწმა:

დაამტკიცა:

მ. კოვზირიძე

თ. ჯინჭარაძე

ა. მორჩილაძე

სტადია STAGE ინდექსი INDEX ფურ. PAGES

a-

მაშტაბი
SCALE

თარიღი
DATE OF ISSUE

არქიტექტურული ნაწილი ARCHITECTURE

1:200

ნახაზი
DRWG.

თანამდებობა გვარი ხელმოწერა

მისამართი
ADRESS

პროექტი
PROJECT

დამკვეთი
CLIENT

სიტუაციური სქემა KEY PLAN

პირობითი აღნიშვნეი LEGEND

შენიშვნები NOTES
1. ნახაზზე ზომები მოცემულია მეტრებში;
2. ნახაზზე ყველა ცვლილება მშენებლობისას შეთანხმებული უნდა
იყოს პროექტის ავტორთან;
3. ფურცლის კორექტირებით ავტომატურად უქმდება წინა ვარიანტი;

ადმინისტრაციული მართვისა და

სასაწყობე დანიშნულების შენობა

შპს "M-სერვისი". ქ. თბილისი, ლუბლიანას ქ #22.

/ /2012

არსებული სიტუაცია

+8,00 +8,00

-0.20

±0,000=+429.04
-0.50

თბილისი 2010წ

.

.

პროექტი

თბილისი, საქართველო, იუმაშევის ქ. #14

Tbilisi, Georgia, iumashev st. #14 www.ices.ge

კ ნ - კარის მარკირება

ფანჯრის მარკირება

6.00
არქიტექტურული ნიშნული

ჭრილის ხაზი

ღერძის ხაზი

5 t-n

123 m2

იატაკის ტიპი

ფართობი

სათავსოს #

ფართი შიდა კონტურზე

სათავსოების
ჯამი
ფართების

f n -

A-3

ფორმატი დაკვეთა # ფაილის სახელი

გეგმები.დწგ

პროექტის #

1.6.07

PAPER SIZE CONTRACT # PROJECT # FILE NAME

126.4m2 126.4m2

126.4m2

საზაფხულო
ფართი

.

RAL 9002---საღებვის ფერი

RAL 5015---საღებვის ფერი

RAL 5010---საღებვის ფერი

პოლიურეთანის სენდვიჩპანელი,
ჰორიზონტალურად გოფრირებული,
გალვანიზირებული და შეღებილი

(RAL 5010) ლითონის ფურცლები

პოლიურეთანის სენდვიჩპანელი,
ჰორიზონტალურად გოფრირებული,
გალვანიზირებული და შეღებილი

(RAL 5010) ლითონის ფურცლები

ლითონის ჟალუზები

შეღებილი (RAL 5010)

იზოლირებული ლითონის კარი
გალვანიზირებული და შეღებილი

(RAL 9002)

შეღებილი (RAL 9002)

k-5

იზოლირებული მეტალოპლასტმასის კარი
გალვანიზირებული და შეღებილი

(RAL 9002)

შეღებილი (RAL 9002)

5.250 5.250 5.250 5.250 5.250 5.250 5.250 5.250

42.000

- 1.20

+2.50

წითელი ხაზი წითელი ხაზი

დოკის შესაფუთი
საგერმეტიზაციო რეზინი

პოლიურეთანის სენდვიჩპანელი,
ვერტიკალურად გოფრირებული,
გალვანიზირებული და შეღებილი

(RAL 9002) ლითონის ფურცლები

A B C D E F G H I

პროფნასტილის ფენილი

შეღებილი (RAL 5010)

წყალმიმღები მილი წყალმიმღები მილი

k-6 k-6 k-4 k-7*

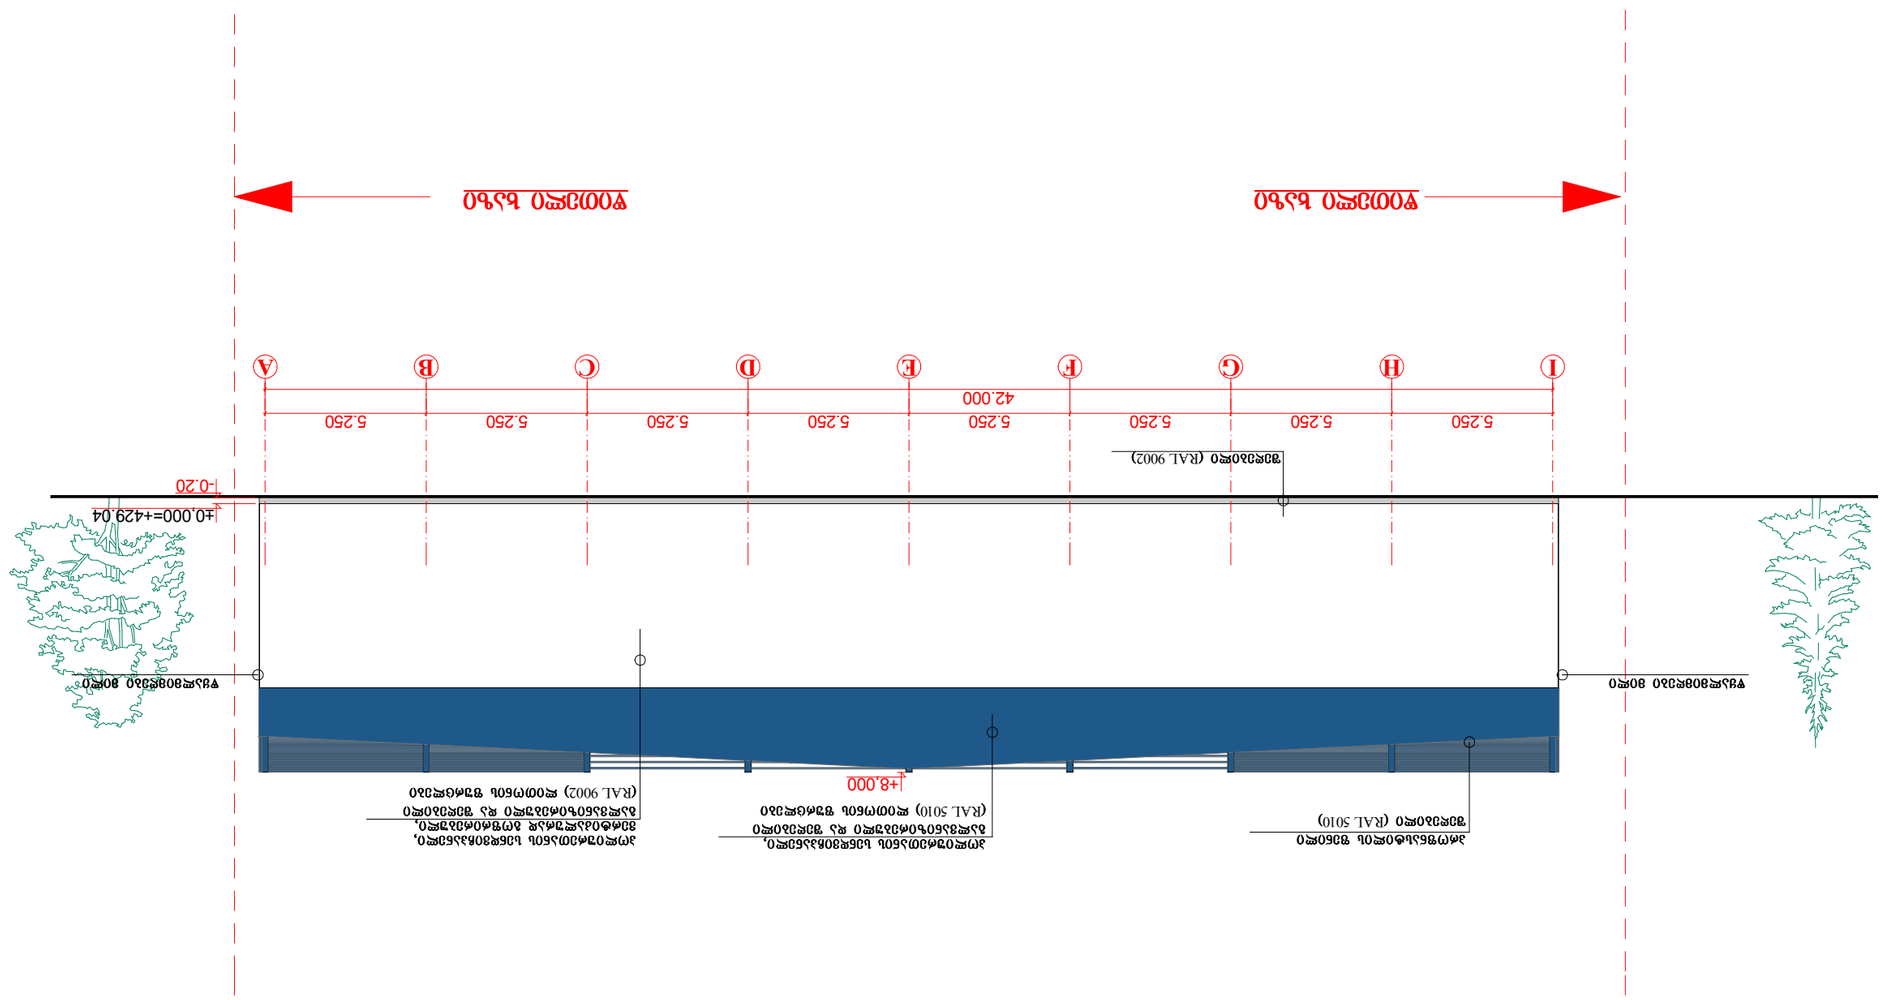

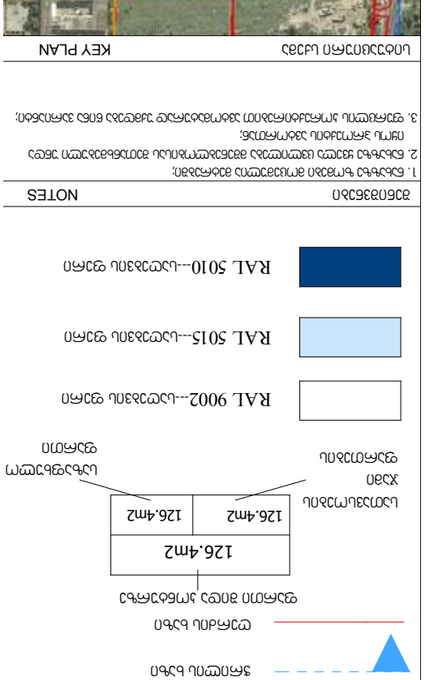

ფასადი ღერძებში "I-A"

შეასრულა:

შეამოწმა:

დაამტკიცა:

მ. კოვზირიძე

თ. ჯინჭარაძე

ა. მორჩილაძე

სტადია STAGE ინდექსი INDEX ფურ. PAGES
a-

მაშტაბი
SCALE

თარიღი
DATE OF ISSUE

არქიტექტურული ნაწილი ARCHITECTURE

1:100

ნახაზი
DRWG.

თანამდებობა გვარი ხელმოწერა

მისამართი
ADRESS

პროექტი
PROJECT

დამკვეთი
CLIENT

სიტუაციური სქემა KEY PLAN

პირობითი აღნიშვნეი LEGEND

შენიშვნები NOTES
1. ნახაზზე ზომები მოცემულია მეტრებში;
2. ნახაზზე ყველა ცვლილება მშენებლობისას შეთანხმებული უნდა
იყოს პროექტის ავტორთან;
3. ფურცლის კორექტირებით ავტომატურად უქმდება წინა ვარიანტი;

ადმინისტრაციული მართვისა და

სასაწყობე დანიშნულების შენობა

შპს "M-სერვისი". ქ. თბილისი, ლუბლიანას ქ #22.

/ /2012

არსებული სიტუაცია

+8,000

±0,000=+429.04

წითელი ხაზი წითელი ხაზი

პოლიურეთანის სენდვიჩპანელი,
ვერტიკალურად გოფრირებული,
გალვანიზირებული და შეღებილი

(RAL 9002) ლითონის ფურცლები

პროფნასტილის ფენილი

შეღებილი (RAL 5010)

პოლიურეთანის სენდვიჩპანელი,
გალვანიზირებული და შეღებილი

(RAL 5010) ლითონის ფურცლები

თბილისი 2010წ

.

.

პროექტი

თბილისი, საქართველო, იუმაშევის ქ. #14
Tbilisi, Georgia, iumashev st. #14 www.ices.ge

კ ნ - კარის მარკირება
ფანჯრის მარკირება

6.00
არქიტექტურული ნიშნული

ჭრილის ხაზი

ღერძის ხაზი

5 t-n

123 m2

იატაკის ტიპი

ფართობი

სათავსოს #

ფართი შიდა კონტურზე

სათავსოების
ჯამი
ფართების

f n -

A-1

ფორმატი დაკვეთა # ფაილის სახელი

გეგმები.დწგ

პროექტის #

1.6.07

PAPER SIZE CONTRACT # PROJECT # FILE NAME

126.4m2 126.4m2

126.4m2

საზაფხულო
ფართი

.

RAL 9002---საღებვის ფერი

RAL 5015---საღებვის ფერი

RAL 5010---საღებვის ფერი

5.250 5.250 5.250 5.250 5.250 5.250 5.250 5.250 42.000

-0.20

შეღებილი (RAL 9002)

I H G F E D C B A

წყალმიმღები მილი წყალმიმღები მილი

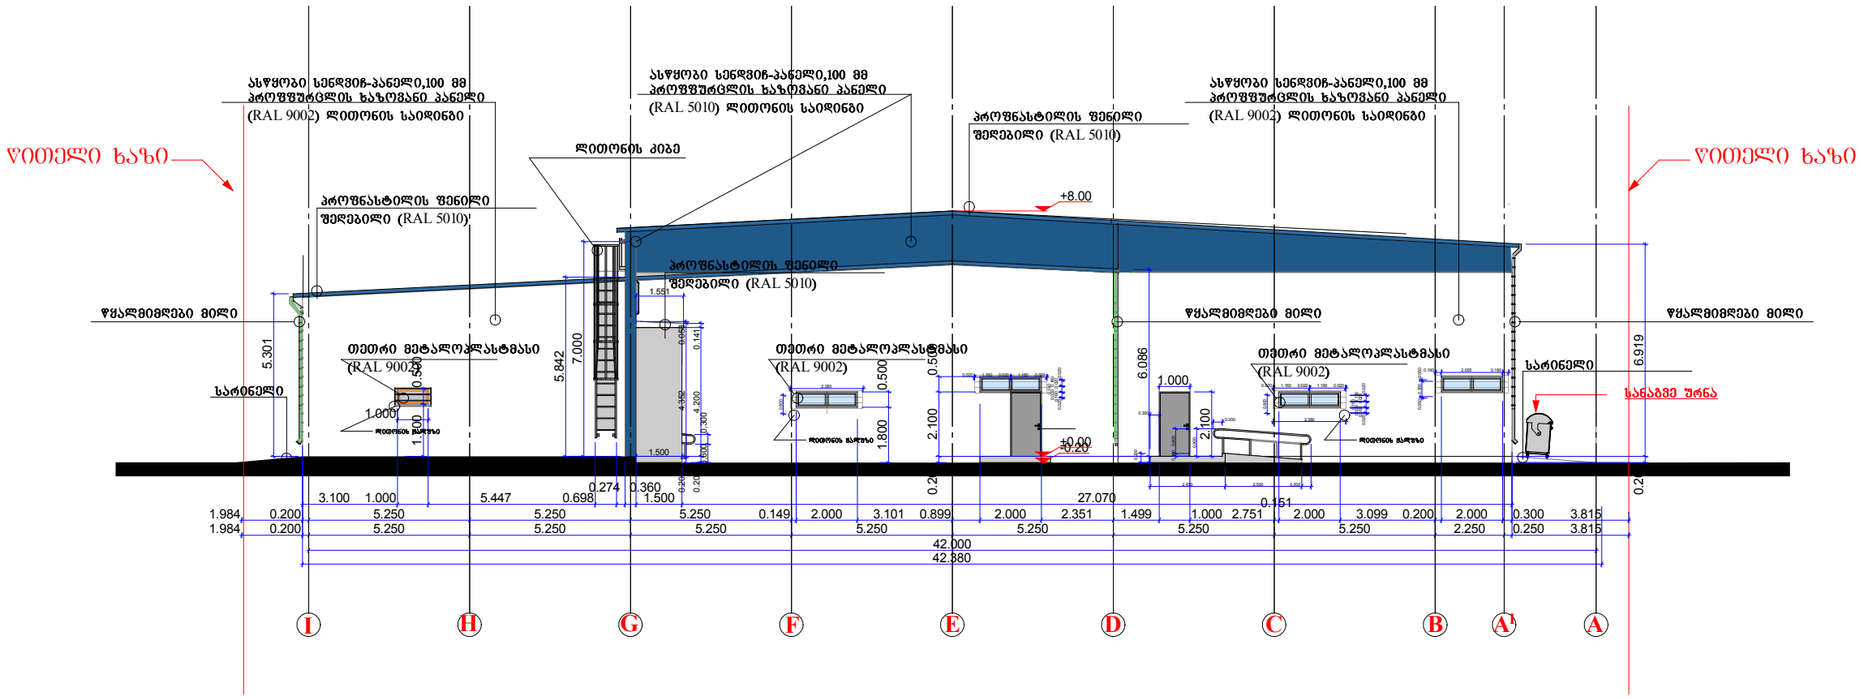

± 0,00 = 429,12

ფორმატი A-3

± 0,00 - საპროექტო ნიშნული

429,12 - აბსოლუტური ნიშნული

ლერძის ხაზი

ზრილის ხაზი

+0.00

არქიტექტურული ნიშნული

სიტუაციური გეგმა

დამკვეთი

შპს "M-სერვისი"

ს/კ 202456920

მთავარი არქიტექტორი	გიორგი შერაძე		სტადია მ პ
დირექტორი	ლევან არჩვაძე		თარიღი 2017

ქ.თბილისი.ლუბლიანას ქ.№74.
ს/კ (01.13.01.003.018.)
ადმინისტრაციული მართვისა და საოფისე დანიშნულების შენობა
(რეკონსტრუქცია)

არქიტექტურული ნაწილი

ფასადი I-A ლერძებში

მასშტაბი 1:200