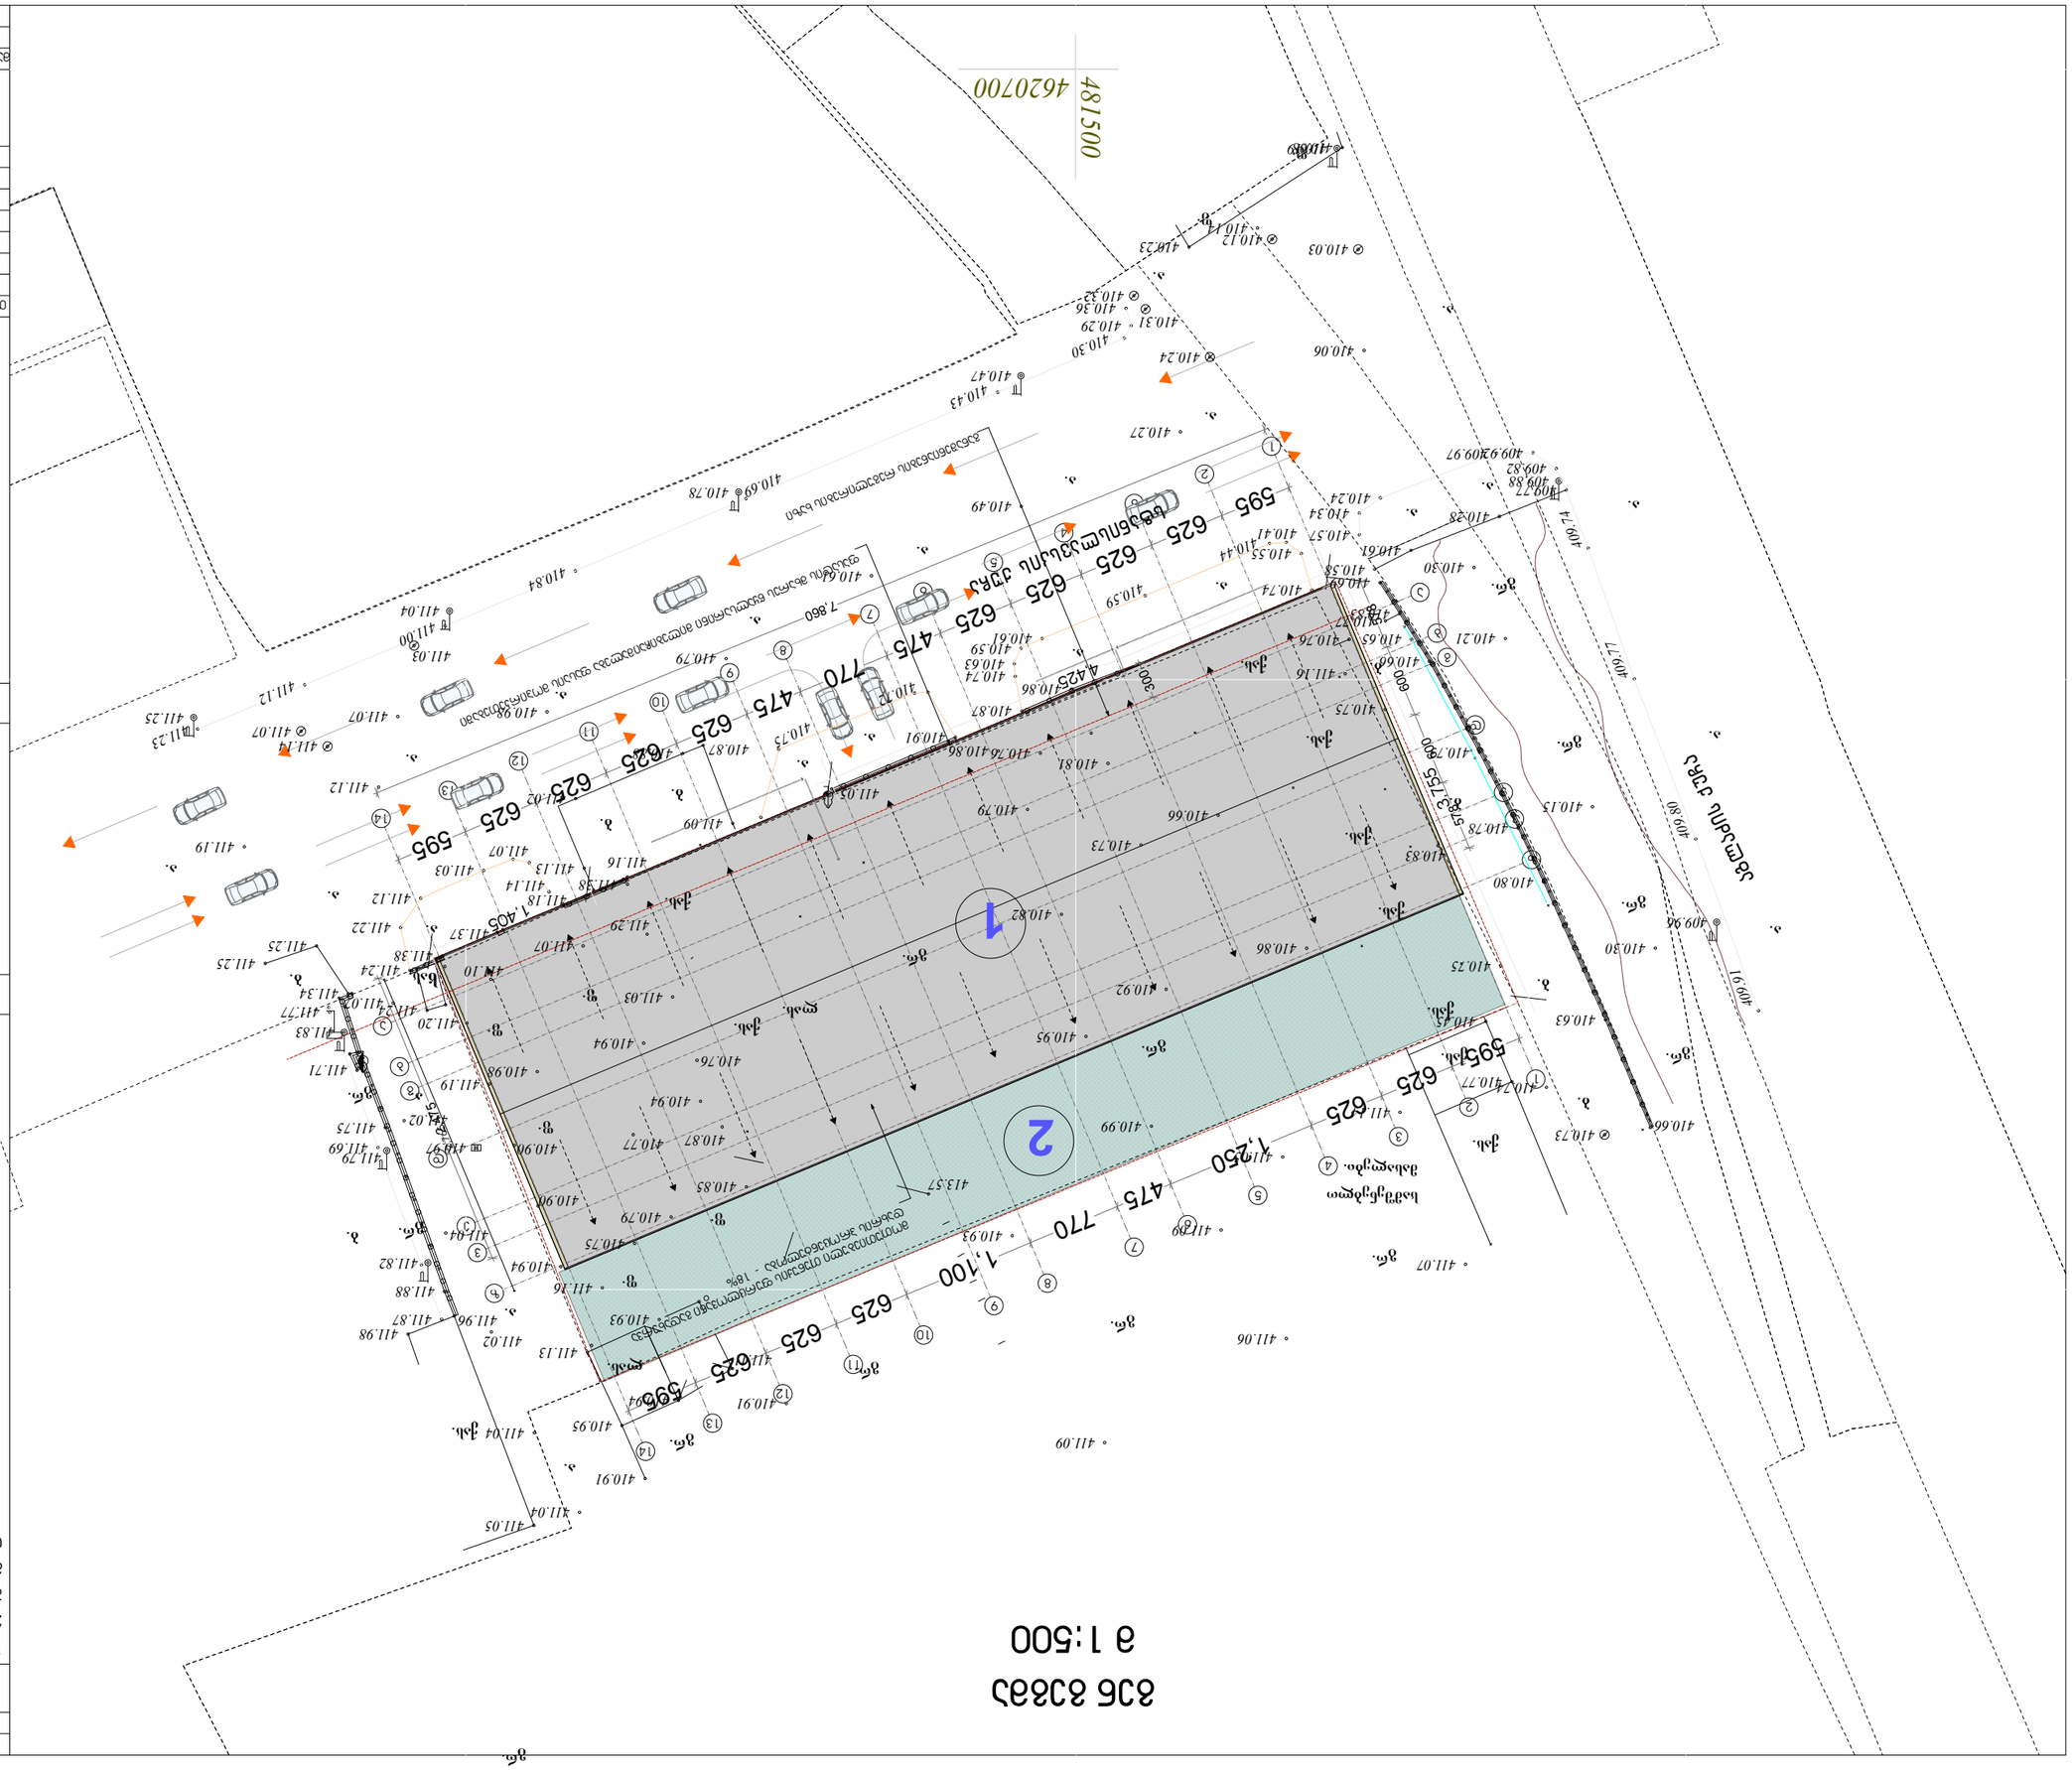
4620700
481500
ქუჩა ახალციხის
1
2
595
625
475
770
1,100
1,250
595ტიპ.
ტროტუარი
ბეტონის ბორდიური
ასფალტი
ბეტონის ბორდიური
ბეტონის ბორდიური
ბეტონის ბორდიური

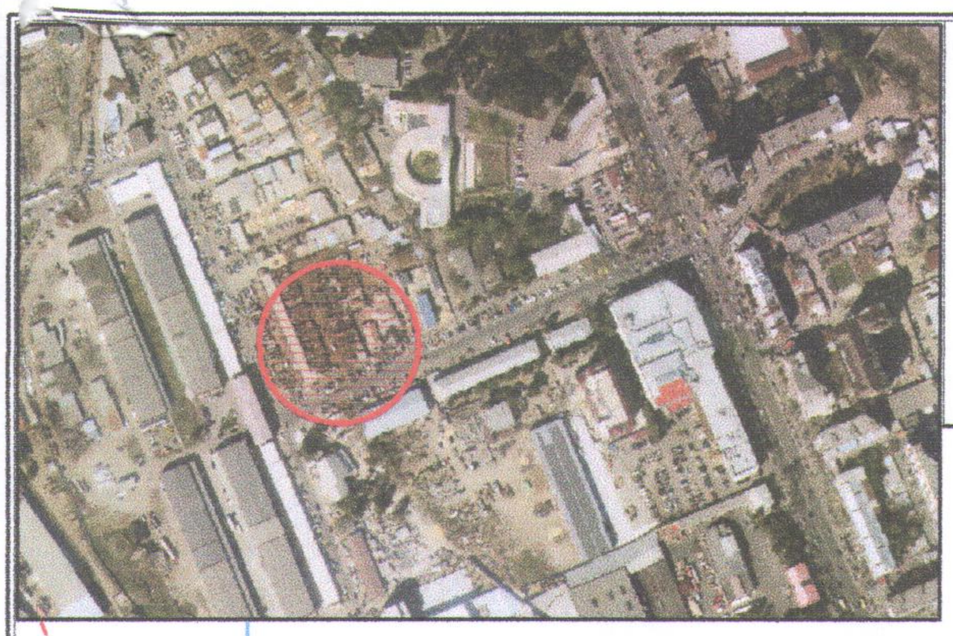

ქ. თბილისი, წერეთლის გამზ. №118
(01.13.05.002.044)

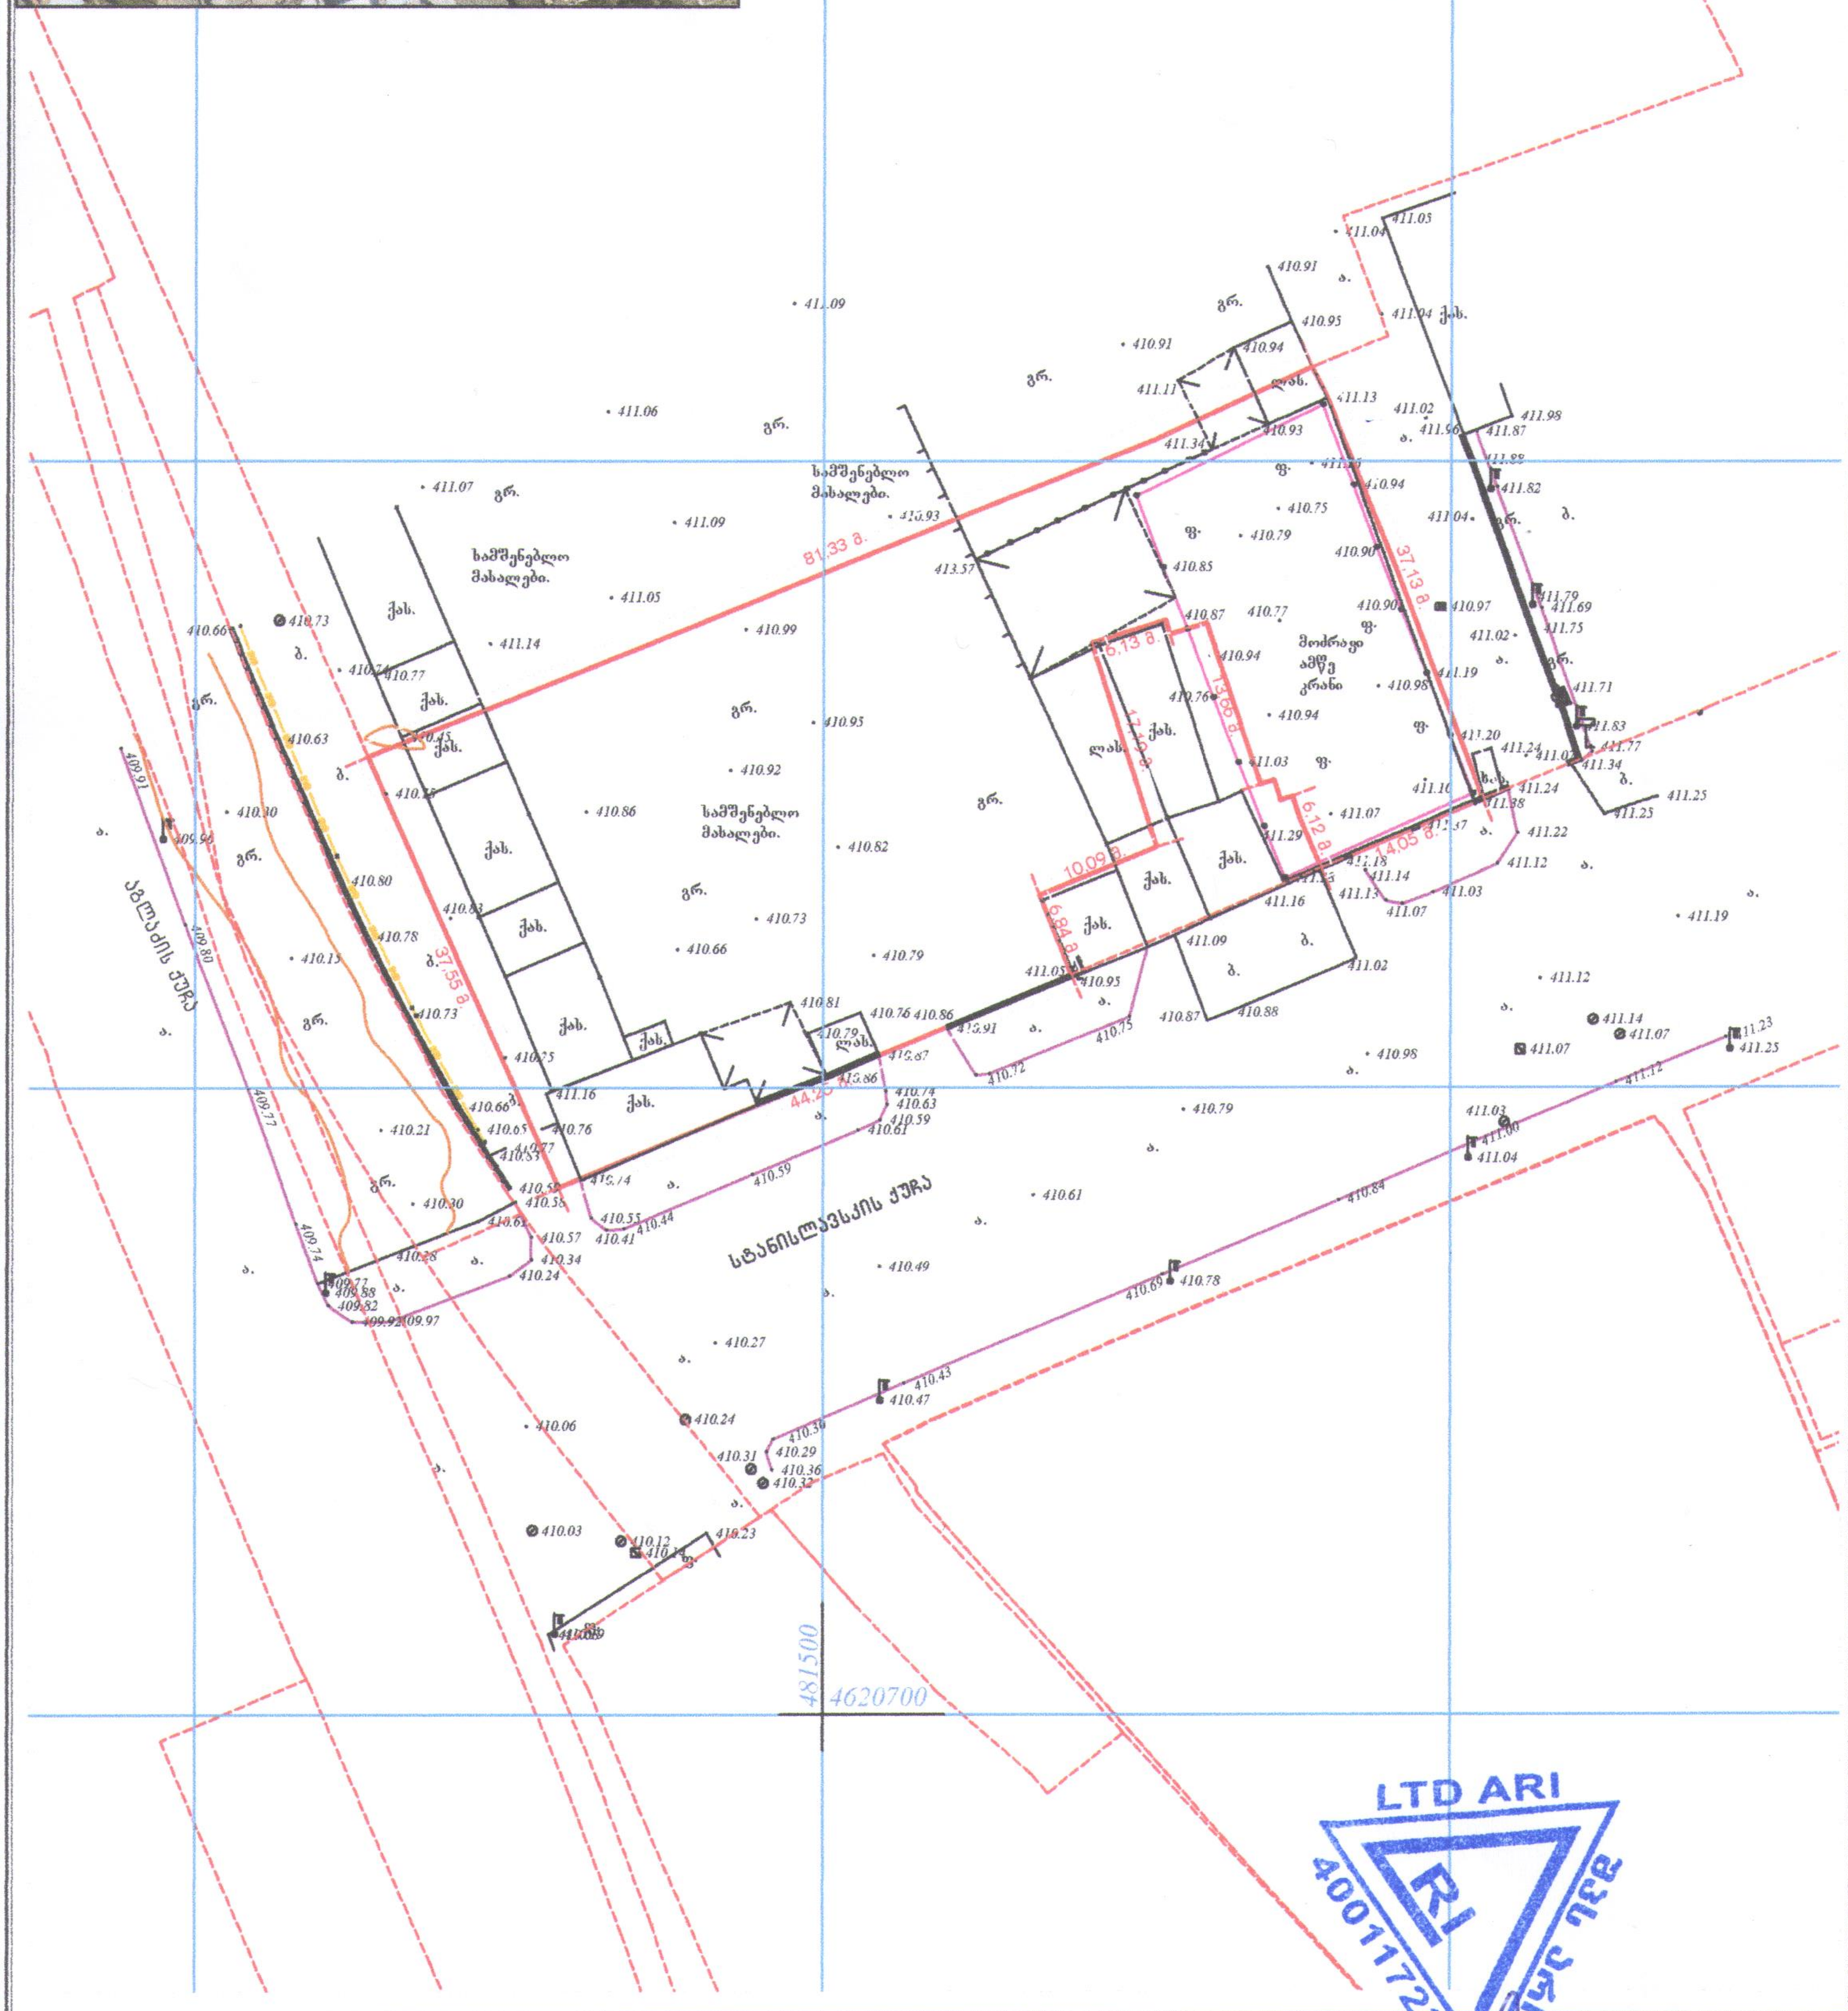

პირობითი აღნიშვნები

ნაძვი · ჩა · ორკანი
ფოთლოვანი ხე — ღობე · რკინის ბოძი
განათება · ბუჩქი

შპს „არი"		
დირექტორი		შ. დარჩია
დააშტამბა		ალითუნაშვილი
შეასრულა		ვლ. ალექსანდროვი
1:750		11.05.2017

LTD ARI
400117235