მრავალბინიანი საცხოვრებელი სახლი

№	ფურცლის №	ნახაზის დასახელება	მასშტაბი
A-001			
1	A-001	ფურცლების ჩამონათვალი	
2	A-002	ჰირობითი აღნიშვნები	
3	A-003	დაგეგმარების მიზნების აღწერა	
4	A-004	შენობა-ნაგებობების უსაფრთოების წესებთან შესაბამისობის ანალიზი	
5		გენ-გეგმა	1:500
A-100	არქიტექტურული გეგმა		
1	A-102	გეგმა 0.000 ნიშნულზე	1:100
2	A-103	გეგმა +8.250 ნიშნულზე	1:100
3	A-104	სახურავის გეგმა	1:100
4	A-105	დეტალები	
A-200	ჭრილი		
1	A-201	ჭრილი 1-1	1:100
2	A-202	ჭრილი 2-2	1:100
A-300	ფასადები		
1	A-301	ფასადი 1-14 ღერძებში	1:100
2	A-302	ფასადი 14-1 ღერძებში	1:100
3	A-303	ფასადი ა-ზ ღერძებში	1:100
4	A-304	ფასადი ზ-ა ღერძებში	1:100
A-900	ვიზუალიზაცია		
1	A-901	სამგანზომილებიანი გამოსახულება	
2	A-902	სამგანზომილებიანი გამოსახულება	
3	A-903	სამგანზომილებიანი გამოსახულება	
4	A-904	სამგანზომილებიანი გამოსახულება	
A-1000	მაქსიმალური სიმარლის განსაზღვრა		
1	A-1001	გენ-გეგმა	1:200
2	A-1002	ჭრილი 2-2	1:200

ფორმატი	დაკვეთა №	ფაილის სახელი
ა-2	-	-

ექსპლიკაცია:

ჰირობითი ნიშნები

– – – – – საპროექტო საზღვარი

შენიშვნები

ზომები მოცემულია სანტიმეტრებში
ნიშნულები მოცემულია მეტრებში

დამკვეთი:	ნინო გაბელაშვილი

არქიტექტურა

თანამდებობა	გვარი/ხელმოწერა
მთ. არქიტექტ.	ი. მირცხულავა
დამამუშავა	ი. მირცხულავა

ნახაზი

მასშტაბი 1 : 100	თარიღი 05.01.2015	
სტადია	ფურცლები	ფურცელი
პროექტი	-	-

מפת סימון מבנים

מבנה קיים	
מבנה מתוכנן	
מבנה להריסה	
קו בניין	
גבול מגרש	
גבול חלקה	
גבול גוש	
גבול תחום תכנית	
גבול תחום תכנית מקומית	
גבול תחום תכנית מפורטת	
גבול תחום תכנית מפורטת (מחייב)	
גבול תחום תכנית מפורטת (מנחה)

დაგეგმარების საფუძვლები და მიზნები:

პროექტი შედგენილია ქ. თბილისის მუნიციპალიტეტის სსიპ-ქ. თბილისის მუნიციპალიტეტის არქიტექტურის სამსახურის მიერ გაცემული № 3269695 23.05.17წ. მიწის ნაკვეთის სამშენებლოდ გამოყენების პირობების საფუძველზე. პროექტით გათვალისწინებულია სავაჭრო ფუნქციის მქონე შენობის მშენებლობა.

მიწის ნაკვეთის მდებარეობა და აღწერა:

საპროექტო მიწის ნაკვეთი (საკ. კოდთ N01.13.05.002.048) მდებარეობს ქ. თბილისში, აკაკი წერეთლის გამზირი #118-ში.
მიწის ნაკვეთის ფართობი შეადგენს - 3000კვ.მ-ს.
ნაკვეთს სამხრეთი-აღმოსავლეთ მხრიდან ესაზღვრება საზოგადოებრივი სივრცე, ხოლო დანარჩენ სამ მხარეს რეგისტრირებული ნაკვეთები.

პროექტის აღწერა:

პროექტით გათვალისწინებულია სავაჭრო ფუნქციის მქონე შენობის მშენებლობა.
შენობა ორ სართულიანია, სიმაღლით - 16.63 მეტრი.
პირველ სართულზე, შენობა დაყოფილია ორ ფლიგელად, სადაც განთავსებული იქნება სავაჭრო დანიშნულების ფართები. მეორე სართულზე ხდება ზემოაღნიშნული ორი ფლიგელის გაერთიანება და მისი ფუნქციური დანიშნულება იქნება სასაწყობე. მიწისპირა სართულზე, შენობის სამხრეთ მხარეს გათვალისწინებულია ღია კაფის მოწყობა.

<u>შენობის საპროექტო ნაწილში მოეწყობა შემდეგი ხანძრისგან დაცვის სისტემები:</u>

1. ავტოსაშხეფი სისტემა;
2. ხელის ცეცხლმაქრობები.
3. ალტერნატიული ავტომატური ცეცხლსაქრობი სისტემა (სამზარეულოში).
4. სახანძრო განგაშის ხელით სამართავი კოლოფი (სავაჭრო ჯგუფში).
5. კვამლაღმომჩენი (სახანძრო ტუმბოს ოთახში).

დაგეგმარებისთვის გამოყენებული კანონმდებლობის აღწერა

საპროექტო შენობის დაგეგმარებისთვის გამოყენებულია საქართველოს მთავრობის #41 დადგენილება. ტექნიკური რეგლამენტი „შენობა-ნაგებობების უსაფრთხოების წესები“. საქართველოს მთავრობის 2009 წლის 24 მარტის 57 დადგენილება და ქალაქ თბილისის მუნიციპალიტეტის საკრებულოს 2016 წლის 24 მაისის 14-39 დადგენილება.

შენობა-ნაგებობის უსაფრთხოების წესებთან შესაბამისობის ანალიზი

გამოყენებული წესები - **„შენობა-ნაგებობის უსაფრთხოების წესები“**

ჩამოთვალეთ შენობის დაკავებულებები და აღწერეთ თითოეული გამოყენება
სავაჭრო ჯგუფი სვ (სანტექნიკის მაღაზია 0.00 ნიშნულზე);
თავშეყრის ჯგუფი თვ-2 (კაფე-ბარი 0.00 ნიშნულზე; სამზარეულო 0.00 ნიშნულზე);
მცირე საფრთხის შემცველი სასაწყობო ჯგუფი სწ-2 (საწყობი 0.00 და +8.25 ნიშნულებზე);
დამხმარე და სხვადასხვა დანიშნულების ჯგუფი დს (დაცვის, მომსახურე პერსონალის და ტექნიკური ოთახები 0.00 ნიშნულზე);

კონსტრუქციის ტიპი:	
განსაზღვრეთ კონსტრუქციის ტიპი ახალი შენობისთვის: მაგალითი: II-A, II-B, V-A, V-B	**II-A**

სიმაღლის შეზღუდვები ცხრილი 503 -ის მიხედვით		
დაკავებულობები	**დასაშვები სართულიანობა**	**შემოთავაზებული სართულიანობა**
სავაჭრო ჯგუფი სვ	4	1
თავშეყრის ჯგუფი თვ-2	3	1
მცირე საფრთხის შემცველი სასაწყობო ჯგუფი სწ-2	5	2
დამხმარე და სხვადასხვა დანიშნულების ჯგუფი დს	4	1
	დასაშვები სიმაღლე	**შემოთავაზებული სიმაღლე**
საერთო სიმაღლე =	19.8მ.	16.63მ.
მიწის ზემოთ სართულის რაოდენობა =	2	

ფართობის შეზღუდვები ცხრილი 503 -ის მიხედვით		
დაკავებულობები	**დასაშვები ფართობი**	**შემოთავაზებული ფართობი**
სავაჭრო ჯგუფი სვ	2000 კვ.მ	1510 კვ.მ
თავშეყრის ჯგუფი თვ-2	1440 კვ.მ.	277,7 კვ.მ
მცირე საფრთხის შემცველი სასაწყობო ჯგუფი სწ-2	3620 კვ.მ	1337.3 კვ.მ
დამხმარე და სხვადასხვა დანიშნულების ჯგუფი დს	1770 კვ.მ.	51.1 კვ.მ
იატაკის საერთო ფართობი =	**4190კვ.მ**	
იატაკების რაოდენობა =	**2**	
შენობის საერთო ფართობი =	**30579 კვ.მ**	

გარე კედლის ცეცხლმედეგობისა და ღიობისადმი მოთხოვნები *სვ ჯგუფის დაკავებულობისათვის („8-14“ ღერძებში განთავსებული ფართისთვის)* ცხრილების 602-ის და 705.8 -ის მიხედვით									
გარე კედელი	**ხანძარსაწინააღმდეგო მანძილი** (მეტრი)	**ცეცხლმედეგობის ხარისხი** (საათი)		**კედლის ღიობების ფართობი** (კედლის %)					
		მოთხოვნილი	**გათვალისწინებული**	**დასაშვები**			**გათვალისწინებული**		
				დაცული	**დაუცველი საშხეფებით**	**დაუცველი**	**დაცული**	**დაუცველი საშხეფებით**	**დაუცველი**
„8-14“ ღერძებში	9 <	0 სთ.	0 სთ.	შეუზღუდავია	შეუზღუდავია	შეუზღუდავია	-	არ იზღუდება	-
„14-1“ ღერძებში	9 <	0 სთ.	0 სთ.	შეუზღუდავია	შეუზღუდავია	შეუზღუდავია	-	არ იზღუდება	-
„ა-ზ“ ღერძებში	0,17 –0,72	2 სთ.	2 სთ.	დაუშვებელია	დაუშვებელია	დაუშვებელია	-	0%	-
“7” ღერძზე	3.5	1 სთ.	1 სთ.	45%	45%	15%	-	0%	-
„8“ ღერძზე	3.5	1 სთ.	1 სთ.	45%	45%	15%	-	0%	-

გარე კედლის ცეცხლმედეგობისა და ღიობისადმი მოთხოვნები *(გარდა სვ ჯგუფისა, რომელიც განთავსებულია „8-14“ ღერძებში)* ცხრილების 602-ის და 705.8 -ის მიხედვით									
გარე კედელი	**ხანძარსაწინააღმდეგო მანძილი** (მეტრი)	**ცეცხლმედეგობის ხარისხი** (საათი)		**კედლის ღიობების ფართობი** (კედლის %)					
		მოთხოვნილი	**გათვალისწინებული**	**დასაშვები**			**გათვალისწინებული**		
				დაცული	**დაუცველი საშხეფებით**	**დაუცველი**	**დაცული**	**დაუცველი საშხეფებით**	**დაუცველი**
„1-14“ ღერძებში	9 <	0 სთ.	0 სთ.	შეუზღუდავია	შეუზღუდავია	შეუზღუდავია	-	არ იზღუდება	-
„14-1“ ღერძებში	9 <	0 სთ.	0 სთ.	შეუზღუდავია	შეუზღუდავია	შეუზღუდავია	-	არ იზღუდება	-
„ა-ზ“ ღერძებში	0.11 – 0.72	1 სთ.	1 სთ.	დაუშვებელია	დაუშვებელია	დაუშვებელია	-	0%	-
„ზ-ა“ ღერძებში	0.03 – 0.37	1 სთ.	1 სთ.	დაუშვებელია	დაუშვებელია	დაუშვებელია	-	0%	-

ხანძრისაგან დაცვის სისტემებისადმი მოთხოვნები							
დაკავებულობები/სივრცეები/გასასვლელი საშუალებები	**ავტოსაშველო სისტემა**	**ალტერნატიული ავტომატური ცეცხლსაქრობი სისტემები**	**სახანძრო განგაშისა და ცეცხლაღმომჩენი სისტემები**	**სახანძრო მილდგარების სისტემები**	**კვამლის საკონტროლო სისტემები**	**ხელის ცეცხლმაქრები**	**საავარიო განგაშის სისტემა**
სავაჭრო ჯგუფი სვ	კი	-	კი *(სახანძრო განგაშის ხელით სამართავი კოლოფი)*			კი	

თავშეყრის ჯგუფი თვ-2	კი	-		არა	არა	კი	არა
მცირე საფრთხის შემცველი სასაწყობო ჯგუფი სწ-2	კი	-				კი	
დამხმარე და სხვადასხვა დანიშნულების ჯგუფი დს	კი	-				-	
სახანძრო ტუმბოს ოთახი	-	-				-	
კომერციული სამზარეულოს არხი	-	კი	კი *(კვამლაღმომჩენი)*			-	

თითოეული სართულიდან გასასვლელი საშუალება									
სართულები	დაკავებულობა და დაკავებულობის დატვირთვის ჯამური მაჩვენებელი	მოთხოვნილი გასასვლელების/გასასვლელთან მისადგომის რაოდენობა	გათვალისწინებული გასასვლელების/ გასასვლელთან მისადგომის რაოდენობა და ტიპი	გასასვლელი საშუალებების სიგანე					
				გზა-კიბეები		დერაფანი,		გასასვლელის გზა-კარი	
				მოთხოვნილი	გათვალისწინებული	მოთხოვნილი	გათვალისწინებული	მოთხოვნილი	გათვალისწინებული
I სართული (ფართი #1)	სვ ჯგუფი (243 დ.დ) სწ-2 ჯგუფი (2 დ.დ) დს ჯგუფი (3 დ.დ)	2	2 (გზა-კარი)	-	-	-	-	0.82მ.	0.87მ.
I სართული (ფართი #2)	სვ ჯგუფი (296.3დ.დ)	2	2 (გზა-კარი)	-	-	-	-	0.82მ.	0.87მ.
I სართული (ფართი #3)	თვ-2 ჯგუფი (182.7დ.დ)	2	2	-	-	-	-	0.82მ.	2.51მ. (ღიობი)
II სართული (ფართი #4)	სწ-2 ჯგუფი (46 დ.დ)	2	2 (გზა-კიბე)	1.10მ.	1.36მ.	-	-	0.82მ.	0.87მ.

წყალსადენი სისტემის ფიქსირებული მოწყობილობების რაოდენობა

ცხრილი 1602.1-ის მიხედვით													
სართულები	დაკავებულობა და დაკავებულობის დატვირთვის ჯამური მაჩვენებელი	ფიქსირებული მოწყობილობები											
		უნიტაზი		ტუალეტის ხელსაბანები		აბაზანა/შხაპი		სასმელი წყლის ფანტანი		სამომსახურეო ნიჟარა		სამზარეულოს ნიჟარა	
		მოთხოვნილი	წინასწარ გათვალისწინებული	მოთხოვნილი	წინასწარ გათვალისწინებული	მოთხოვნილი	წინასწარ გათვალისწინებული	მოთხოვნილი	წინასწარ გათვალისწინებული	მოთხოვნილი	წინასწარ გათვალისწინებული	მოთხოვნილი	წინასწარ გათვალისწინებული
I სართული	**სავაჭრო ჯგუფი სვ** (539.3.დ.დ)	2	4	1	4	-	-	1	1	1	1	-	-
I სართული	**თავშეყრის ჯგუფი თვ-2** (182.7 დ.დ)	4	4	2	2	-	-	1	1	1	2	-	-
I და II სართულები	**მცირე საფრთხის შემცველი სასაწყობო ჯგუფი სწ-2** (48დ.დ)	1	1	1	1	-	1	1	1	1	2	-	-
I სართული	**დამხმარე და სხვადასხვა დანიშნულების ჯგუფი დს** (3 დ.დ)	1	1	1	1	-	-	1	1	1	1	-	-

გეგმა 0.00 ნიშნულზე

მ 1 : 100



წყლის დასალევი შადრევანი

სამოძრაობლო ნიჭარები

1 2 3 4 5 6 7 8 9 10 11 12 13 14

8,000

595 625 625 625 625 625 475 770 475 625 625 625 625 595

№12 №11 №10 №9 №8 №7 №6 №5 №4 №3 №2 №1

№13

400

550

706

772.6 m²

22.7 m²

43.4 m²

38.8 m²

11.4 m²

7.3 m²

8.1 m²

8.0 m²

680.1 m²

834.3 m²

109.9 m²

105.7 m²

17.3 m²

44.5 m²

25.1 m²

11.1 m²

8.7 m²

6.8 m²

15.5 m²

700

±0.000

#1

#2

#3

სველი წერტილები ოთახში განლაგებულია არაუმეტეს რვამეტრიანი მანძილისა

უპირატესად ოთახში განლაგებულ ავტომატურ წყალმომარაგების სისტემის სველ წერტილებთან

სველი წერტილები ოთახში განლაგებულია არაუმეტეს რვამეტრიანი მანძილისა

უპირატესად ოთახში განლაგებულ ავტომატურ წყალმომარაგების სისტემის სველ წერტილებთან

გეგმა 8.25 ნიშნულზე

მ 1 : 100

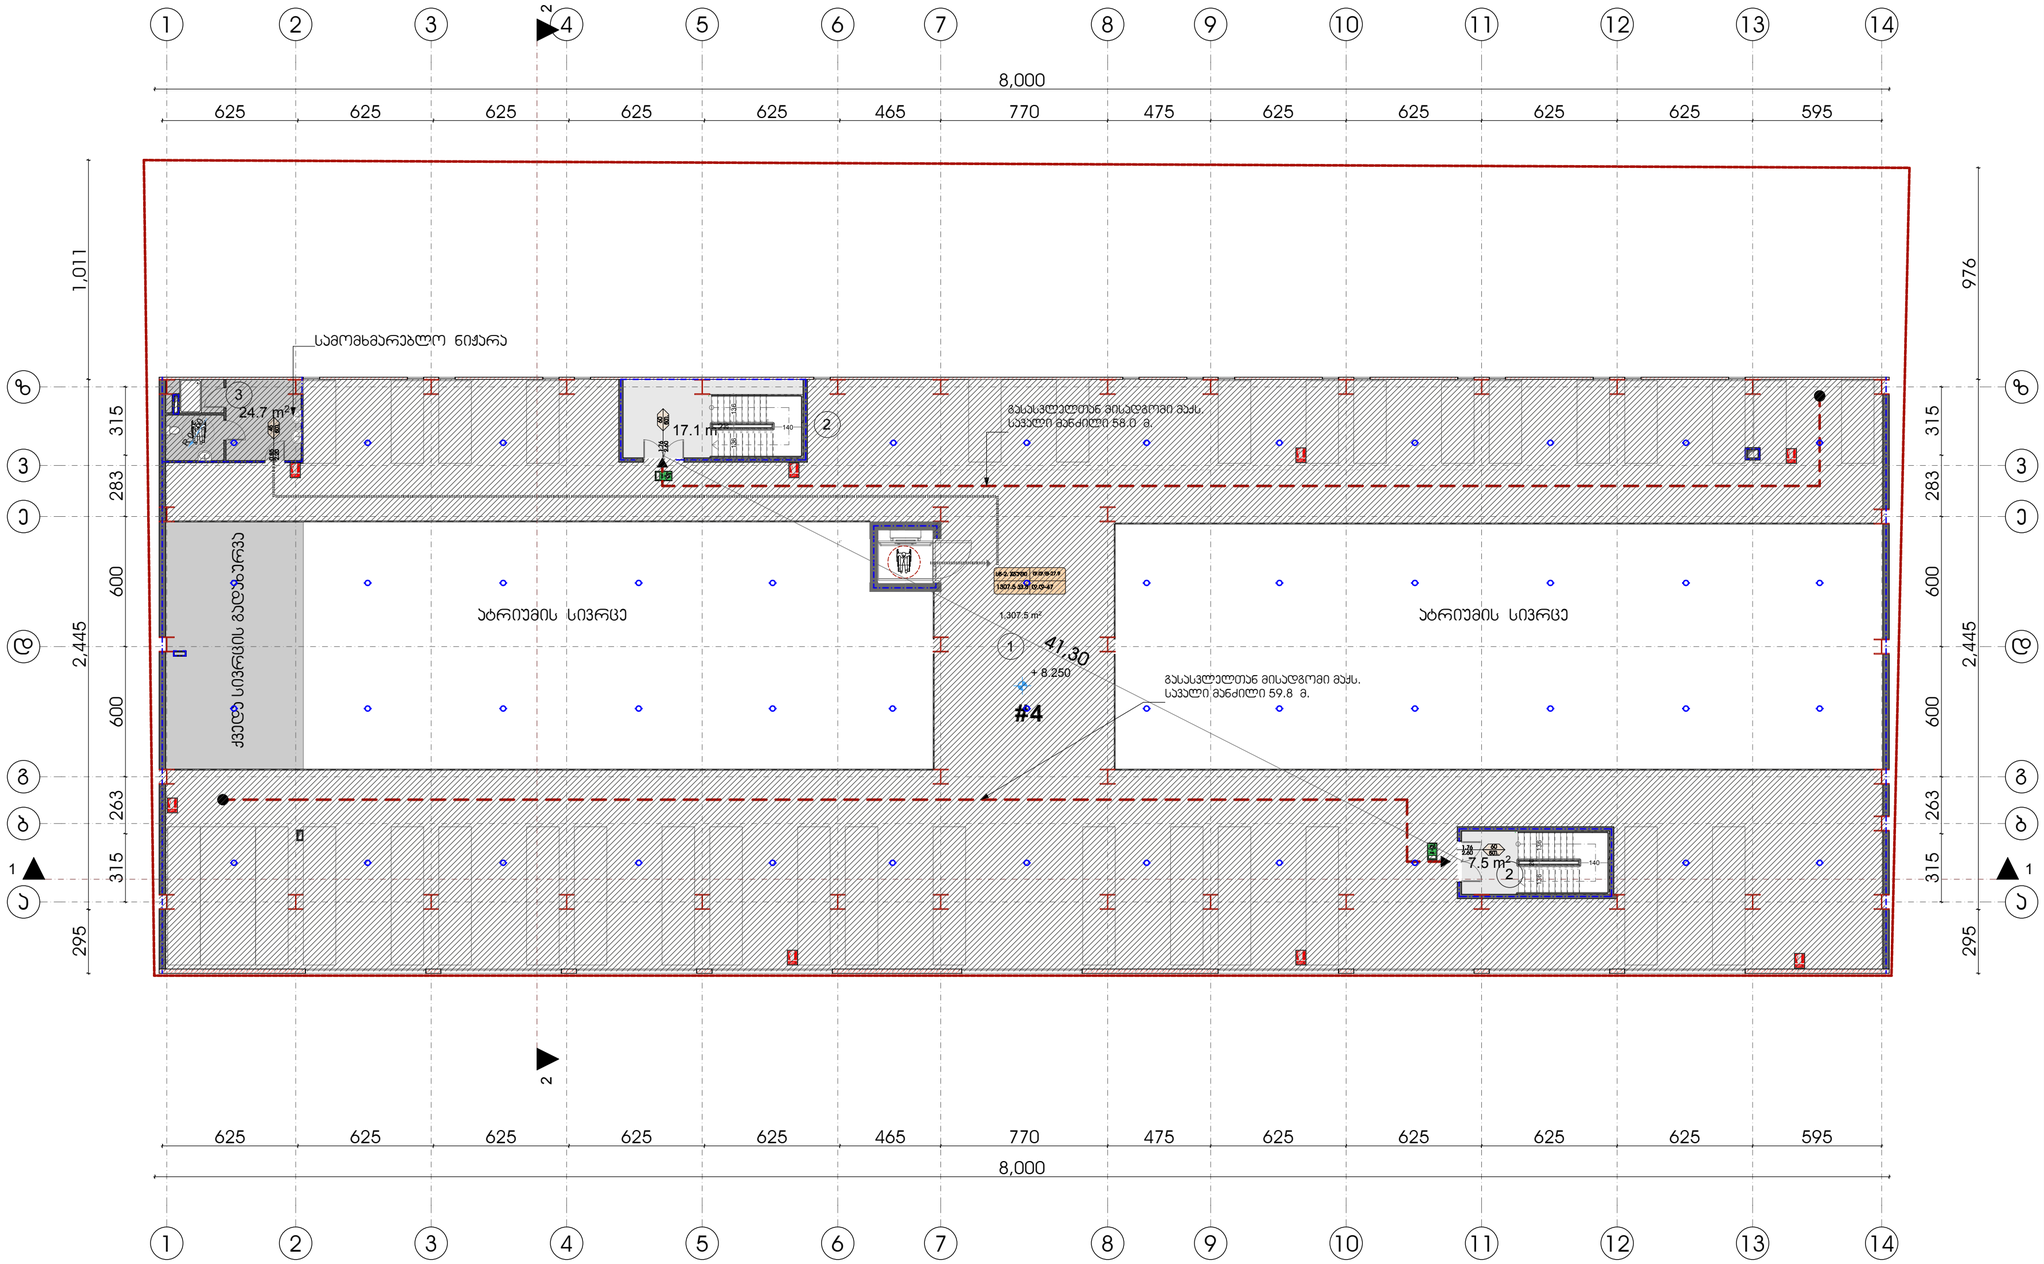

შენიშვნა:

ავტოსაშხეფი სისტემა მთელ შენობაში დაგეგმარდება და დამონტაჟდება NFPA13-ის ან საქართველოში აღიარებული სხვა სტანდარტის შესაბამისად.

ფორმატი	დახვეტა №	ფაილის სახელი
ა-2	-	-

ექსპლიკაცია:

1. სასაწყობე ფართი - 1307.5 მ²
2. ჯიბის უჯრედი - 24.6 მ²
3. დამხმარე - 24.7 მ²

პირობითი ნიშნები

- საკადასტრო საზღვარი
- ჭრილის ხაზი
- ღერძი
- ჯდილის ცვლადობა (ერთსაათიანი)
- ჯდილის ცვლადობა (ორსაათიანი) დინამი ფასადი
- ბეტონის ბლოკის ფხრა
- კომპოზიტური პანელი
- მრუნები
- მწვანე საფარი
- სატროტუარი
- მისავალი სქლ გზა
- გასასვლელამდე სავალი მანძილი
- ავარიის მიმართული ცვლადობის ისრით

შენიშვნები

ზომები მოცემულია სანტიმეტრებში
ნიშნულები მოცემულია მეტრებში

დამკვეთი:	ნინო გაბელაშვილი

არქიტექტურა

თანამდებობა	გვარი/ხელმოწერა
მთ. არქიტექტ.	ი. მირცხულავა
დამამუშავა	ი. მირცხულავა

ნახაზი

6.30 ნიშნული

მასშტაბი 1 : 100	თარიღი 05.01.2015

სტადია	ფურცლები	ფურცელი
პროექტი	-	-

გადახურვის გეგმა

მ 1 : 100

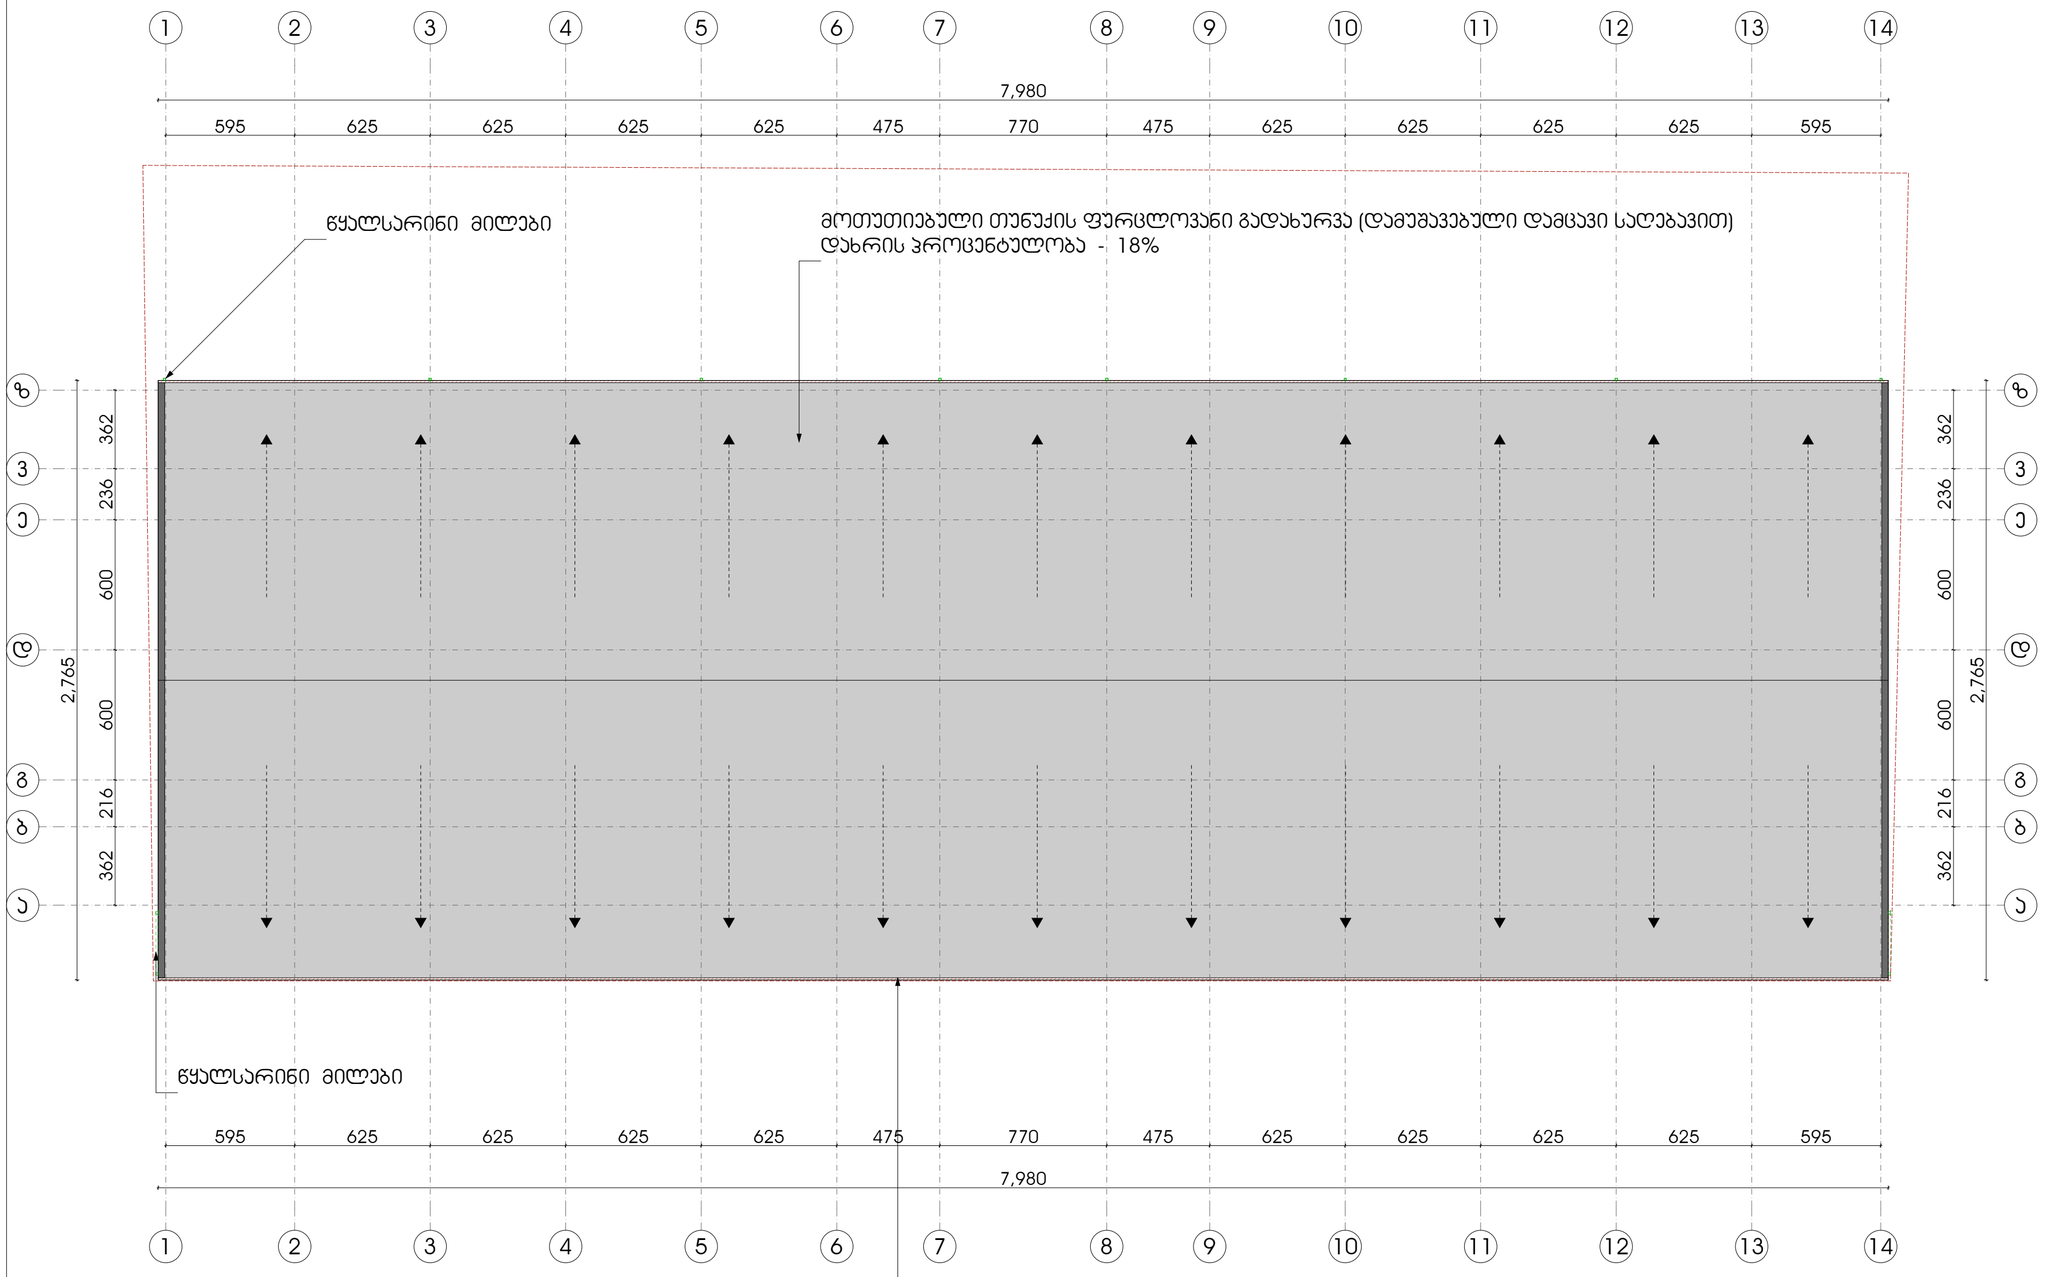

ფორმატი	დაკვეთა №	ფისლის სახელი
ა-2	-	-

ექსპლიკაცია:

პირობითი ნიშნები

საკადასტრო საზღვარი

შენიშვნები

ზომები მოცემულია სანტიმეტრებში
ნიშნულები მოცემულია მეტრებში

დამკვეთი:	ნინო გაბელაშვილი

არქიტექტურა

თანამდებობა	გვარი/ხელმოწერა
მთ. არქიტექტორ.	ი. მირცხულავა
დაამუშავა	ი. მირცხულავა

ნახაზი

გადახურვის გეგმა

მასშტაბი 1 : 100	თარიღი 05.01.2015	
სტადია	ფურცლები	ფურცელი
პროექტი	-	-

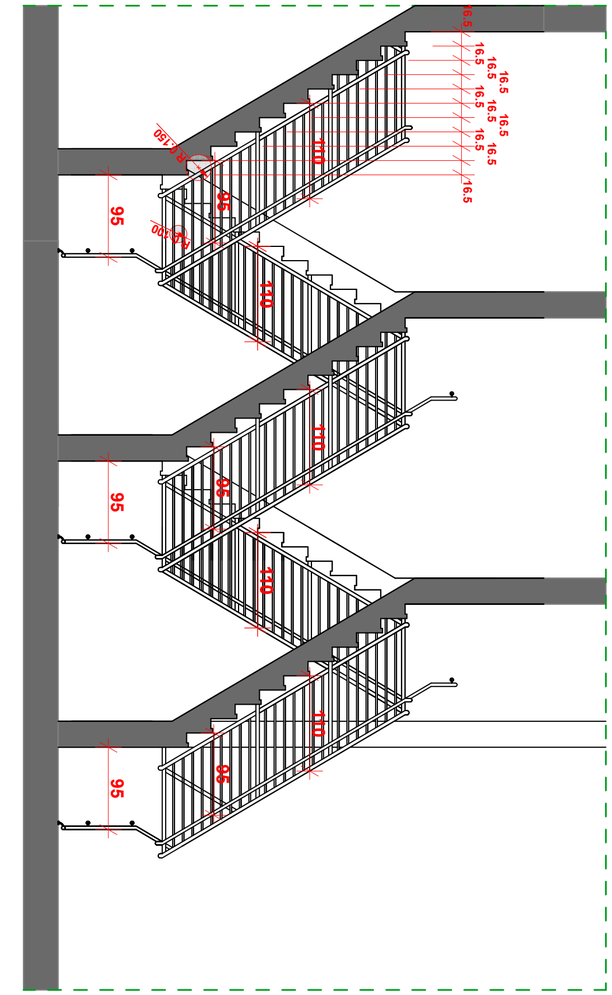

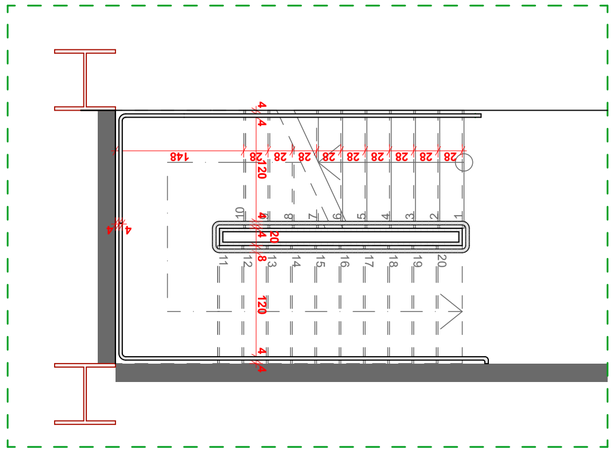

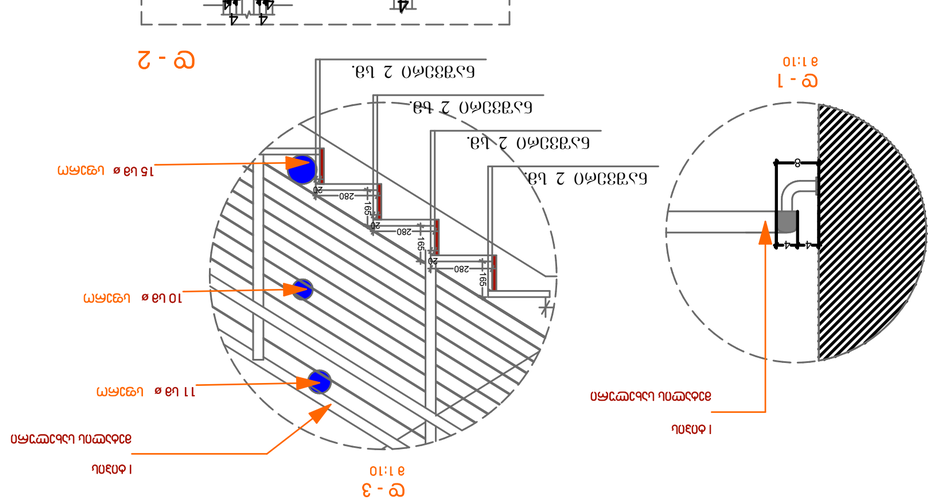

מקור/מספר	תיאור
1. אחראי בקשה	מס. אחראי בקשה
1. אחראי ביצוע	מס. אחראי ביצוע

קנה מידה 1 : 100	תאריך 05.01.2015
עיריית בת-ים	עיריית בת-ים
אדריכל	-

שם	מספר	
בעל הנכס	-	-
מתכנן השלד	-	-
מתכנן האינסטלציה	-	-
מתכנן החשמל	-	-
מתכנן הגינון	-	-
מתכנן הכבאות	-	-
מתכנן הנגישות	-	-
מתכנן הסביבה	-	-
מתכנן התנועה	-	-
מודד מוסמך	-	-
יועץ	-	-

מספר תיק בניין	3-2
מספר בקשה	-
שם הבניין	-

מבצע	
מפקח	
מנהל עבודה	
מתכנן שלד	
מתכנן אינסטלציה	
מתכנן חשמל	
מתכנן גינון	
מתכנן כבאות	
מתכנן נגישות	
מתכנן סביבה	
מתכנן תנועה	
מודד מוסמך	
יועץ	

מפרט	
מפרט כללי	
מפרט מיוחד	
מפרט מיוחד לפרויקט	
מפרט כללי לביצוע עבודות בטון	
מפרט כללי לביצוע עבודות בניה	
מפרט כללי לביצוע עבודות אלומיניום	
מפרט כללי לביצוע עבודות מתכת	
מפרט כללי לביצוע עבודות אבן	
מפרט כללי לביצוע עבודות ריצוף וחיפוי	
מפרט כללי לביצוע עבודות גבס	
מפרט כללי לביצוע עבודות צבע	
מפרט כללי לביצוע עבודות איטום	
מפרט כללי לביצוע עבודות בידוד	
מפרט כללי לביצוע עבודות אינסטלציה	
מפרט כללי לביצוע עבודות חשמל	
מפרט כללי לביצוע עבודות מיזוג אויר	
מפרט כללי לביצוע עבודות כבאות	
מפרט כללי לביצוע עבודות נגישות	
מפרט כללי לביצוע עבודות גינון	
מפרט כללי לביצוע עבודות תנועה	
מפרט כללי לביצוע עבודות סביבה	

תכנית	
תכנית אדריכלית	
תכנית קונסטרוקציה	
תכנית אינסטלציה	
תכנית חשמל	
תכנית מיזוג אויר	
תכנית כבאות	
תכנית נגישות	
תכנית גינון	
תכנית תנועה	
תכנית סביבה	
מדידה	

מפרט	
מפרט כללי	
מפרט מיוחד	
מפרט מיוחד לפרויקט	
מפרט כללי לביצוע עבודות בטון	
מפרט כללי לביצוע עבודות בניה	
מפרט כללי לביצוע עבודות אלומיניום	
מפרט כללי לביצוע עבודות מתכת	
מפרט כללי לביצוע עבודות אבן	
מפרט כללי לביצוע עבודות ריצוף וחיפוי	
מפרט כללי לביצוע עבודות גבס	
מפרט כללי לביצוע עבודות צבע	
מפרט כללי לביצוע עבודות איטום	
מפרט כללי לביצוע עבודות בידוד	
מפרט כללי לביצוע עבודות אינסטלציה	
מפרט כללי לביצוע עבודות חשמל	
מפרט כללי לביצוע עבודות מיזוג אויר	
מפרט כללי לביצוע עבודות כבאות	
מפרט כללי לביצוע עבודות נגישות	
מפרט כללי לביצוע עבודות גינון	
מפרט כללי לביצוע עבודות תנועה	
מפרט כללי לביצוע עבודות סביבה	

תכנית	
תכנית אדריכלית	
תכנית קונסטרוקציה	
תכנית אינסטלציה	
תכנית חשמל	
תכנית מיזוג אויר	
תכנית כבאות	
תכנית נגישות	
תכנית גינון	
תכנית תנועה	
תכנית סביבה	
מדידה	

מספר תיק בניין	3-2
מספר בקשה	-
שם הבניין	-

מבצע	
מפקח	
מנהל עבודה	
מתכנן שלד	
מתכנן אינסטלציה	
מתכנן חשמל	
מתכנן גינון	
מתכנן כבאות	
מתכנן נגישות	
מתכנן סביבה	
מתכנן תנועה	
מודד מוסמך	
יועץ	

מפרט	
מפרט כללי	
מפרט מיוחד	
מפרט מיוחד לפרויקט	
מפרט כללי לביצוע עבודות בטון	
מפרט כללי לביצוע עבודות בניה	
מפרט כללי לביצוע עבודות אלומיניום	
מפרט כללי לביצוע עבודות מתכת	
מפרט כללי לביצוע עבודות אבן	
מפרט כללי לביצוע עבודות ריצוף וחיפוי	
מפרט כללי לביצוע עבודות גבס	
מפרט כללי לביצוע עבודות צבע	
מפרט כללי לביצוע עבודות איטום	
מפרט כללי לביצוע עבודות בידוד	
מפרט כללי לביצוע עבודות אינסטלציה	
מפרט כללי לביצוע עבודות חשמל	
מפרט כללי לביצוע עבודות מיזוג אויר	
מפרט כללי לביצוע עבודות כבאות	
מפרט כללי לביצוע עבודות נגישות	
מפרט כללי לביצוע עבודות גינון	
מפרט כללי לביצוע עבודות תנועה	
מפרט כללי לביצוע עבודות סביבה	

תכנית	
תכנית אדריכלית	
תכנית קונסטרוקציה	
תכנית אינסטלציה	
תכנית חשמל	
תכנית מיזוג אויר	
תכנית כבאות	
תכנית נגישות	
תכנית גינון	
תכנית תנועה	
תכנית סביבה	
מדידה	

מספר תיק בניין	3-2
מספר בקשה	-
שם הבניין	-

מבצע	
מפקח	
מנהל עבודה	
מתכנן שלד	
מתכנן אינסטלציה	
מתכנן חשמל	
מתכנן גינון	
מתכנן כבאות	
מתכנן נגישות	
מתכנן סביבה	
מתכנן תנועה	
מודד מוסמך	
יועץ	

מפרט	
מפרט כללי	
מפרט מיוחד	
מפרט מיוחד לפרויקט	
מפרט כללי לביצוע עבודות בטון	
מפרט כללי לביצוע עבודות בניה	
מפרט כללי לביצוע עבודות אלומיניום	
מפרט כללי לביצוע עבודות מתכת	
מפרט כללי לביצוע עבודות אבן	
מפרט כללי לביצוע עבודות ריצוף וחיפוי	
מפרט כללי לביצוע עבודות גבס	
מפרט כללי לביצוע עבודות צבע	
מפרט כללי לביצוע עבודות איטום	
מפרט כללי לביצוע עבודות בידוד	
מפרט כללי לביצוע עבודות אינסטלציה	
מפרט כללי לביצוע עבודות חשמל	
מפרט כללי לביצוע עבודות מיזוג אויר	
מפרט כללי לביצוע עבודות כבאות	
מפרט כללי לביצוע עבודות נגישות	
מפרט כללי לביצוע עבודות גינון	
מפרט כללי לביצוע עבודות תנועה	
מפרט כללי לביצוע עבודות סביבה	

תכנית	
תכנית אדריכלית	
תכנית קונסטרוקציה	
תכנית אינסטלציה	
תכנית חשמל	
תכנית מיזוג אויר	
תכנית כבאות	
תכנית נגישות	
תכנית גינון	
תכנית תנועה	
תכנית סביבה	
מדידה	