სიმაღლის განსაზღვრის სქემა

H = L/Y

L = 14.93 m

Y = 0.35

H = 37.25 m

მოპირდაპირე საზღვარი

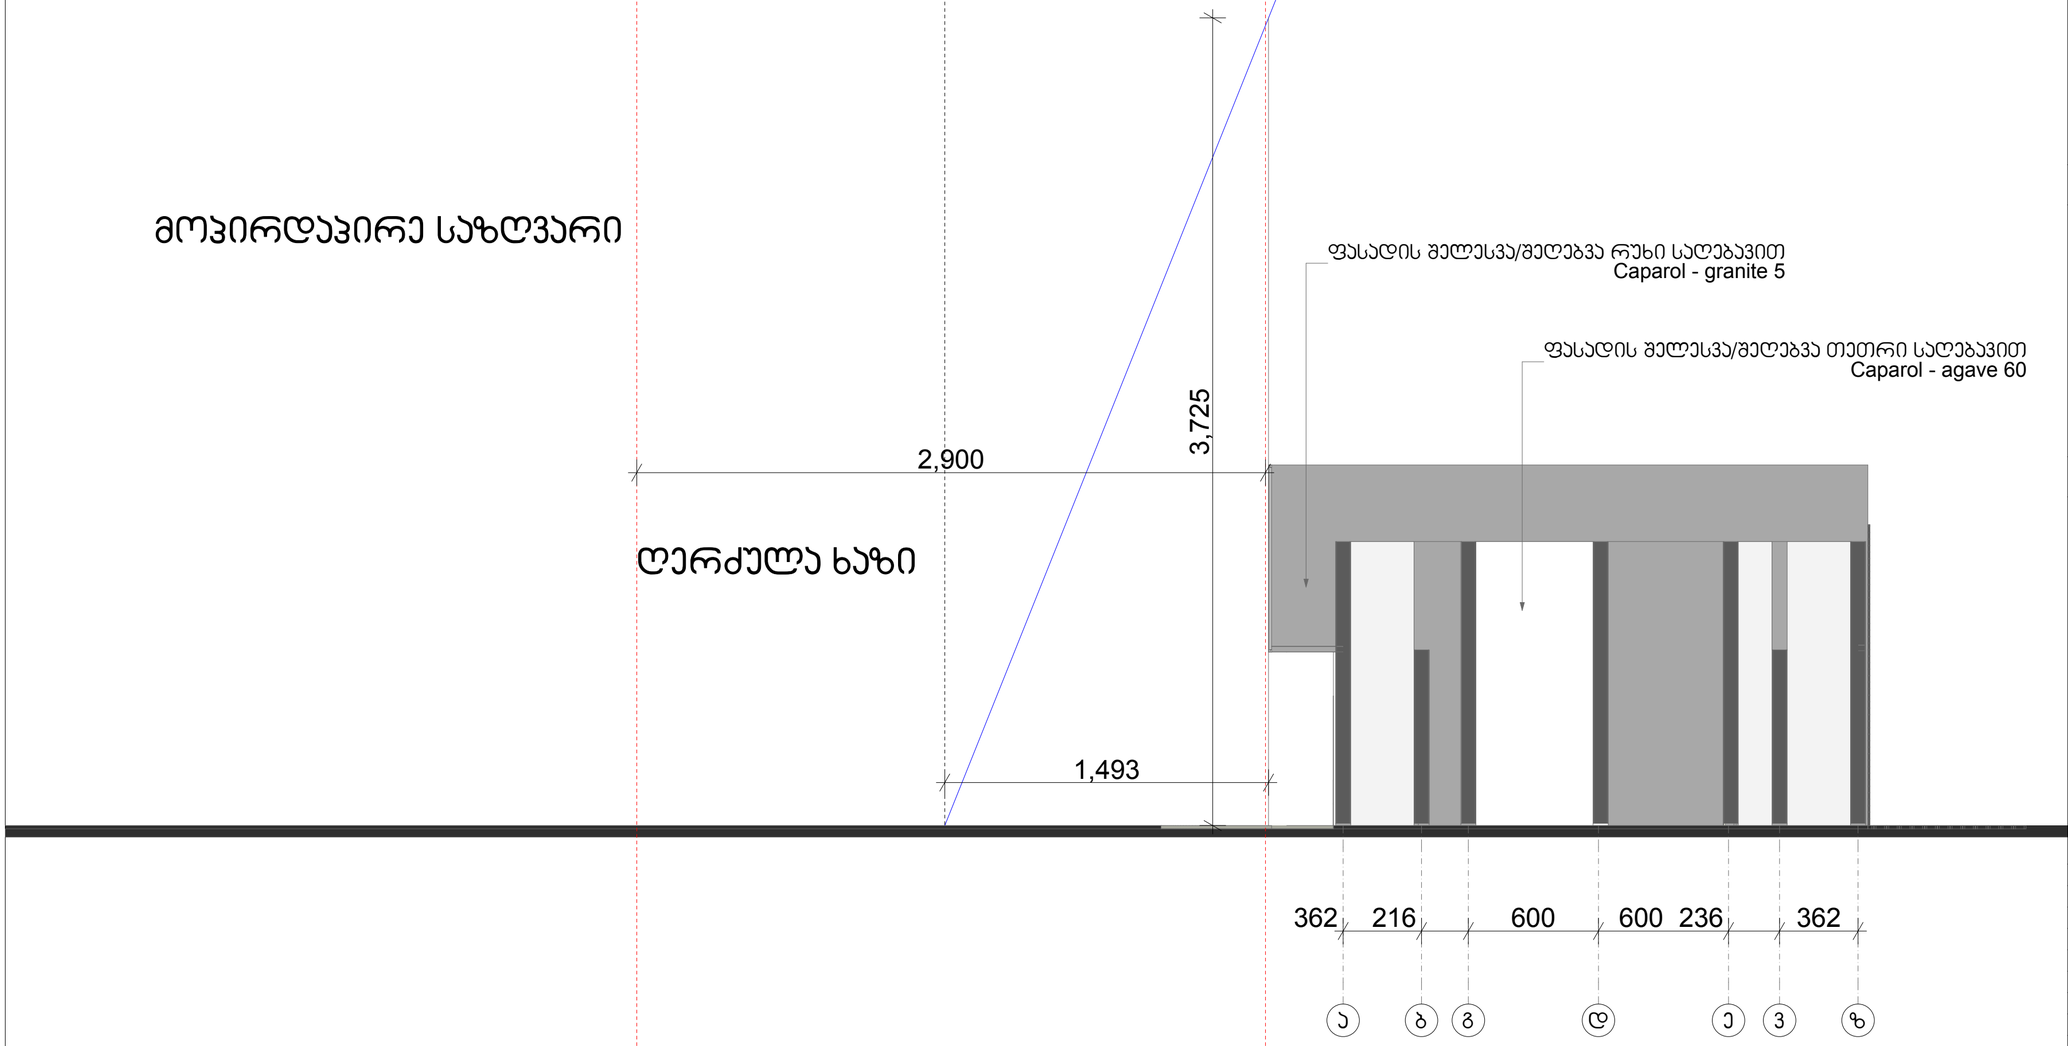

ფორმატი	დაკვეთა №	ფაილის სახელი
A-3	-	-

ექსპლიკაცია:

პირობითი ნიშნები

შენიშვნები

თანამდებობა	გვარი/ხელმოწერა
მთ. პონსტრ.	ზ. სილაგაძე
დაამუშავა	ზ. სილაგაძე

ნახაზი

სიმაღლის სქემა

მასშტაბი 1 : 100 თარიღი

სტადია	ფურცლები	ფურცელი
პროექტი		

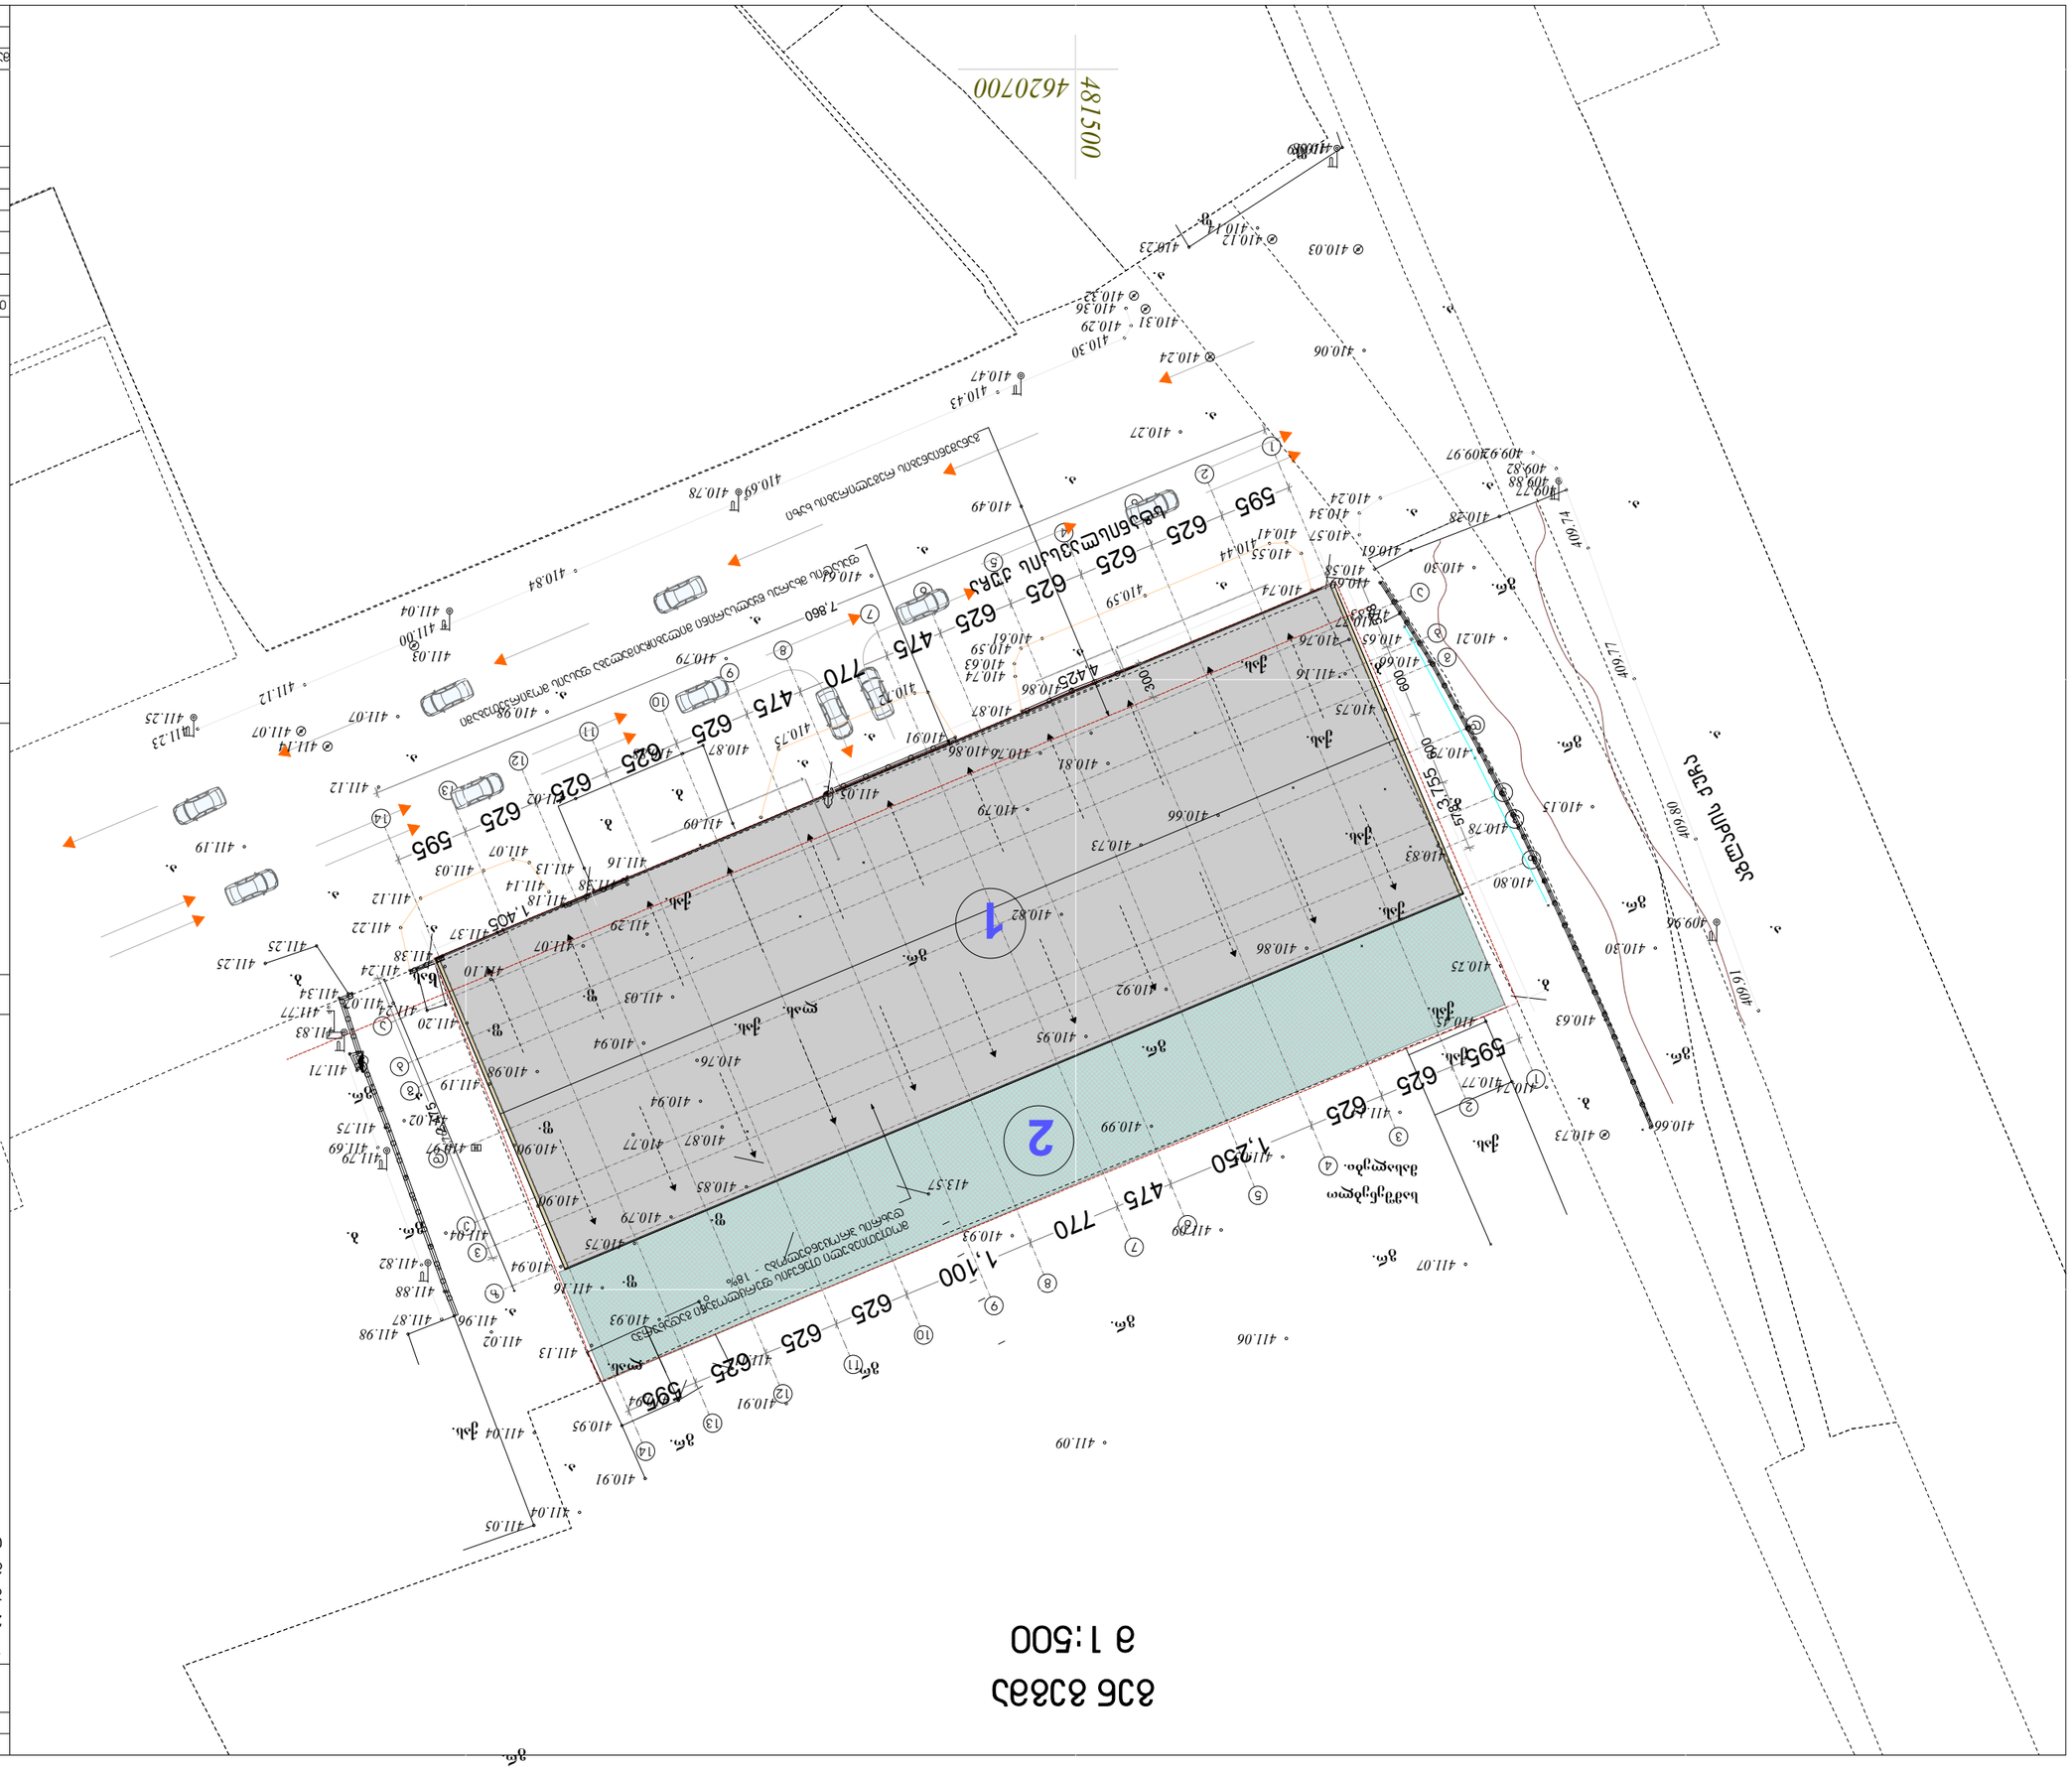
4620700
481500
ქუჩა ახალციხის
1
2
595
625
475
770
1,100
1,250
595ტიპ.
ტროტუარი
ბეტონის ბორდიური
ასფალტი
ბეტონის ბორდიური
ბეტონის ბორდიური
ბეტონის ბორდიური