საქართველოს
ქ. თბილისის მერია
სსიპ თბილისის არქიტექტურის სამსახური


ქ. თბილისში, გლდანი-ნაძალადევის რაიონში, მუხიანის საცხოვრებელი რაიონის მიმდებარედ, შ.პ.ს. "ნიკოლოზი"-ს საკუთრებაში არსებული 1000 კვ.მ არასასოფლო-სამეურნეო დანიშნულების მიწის ნაკვეთის
ბ ე ბ მ ა

სიტუაციური სქემა
მ 1:2000



მიწის ნაკვეთის გამოყენების პირობების მომზადების განყოფილება		
განყოფილების უფროსი:		
მთავარი სპეციალისტი:		
საინვესტიციო განყოფილება		
განყოფილების უფროსი:		
მთავარი სპეციალისტი:		
მიწის ნაკვეთის ფუნქცია და ქალაქმშენებლობითი პირობების პარამეტრები		

generaluri gegma

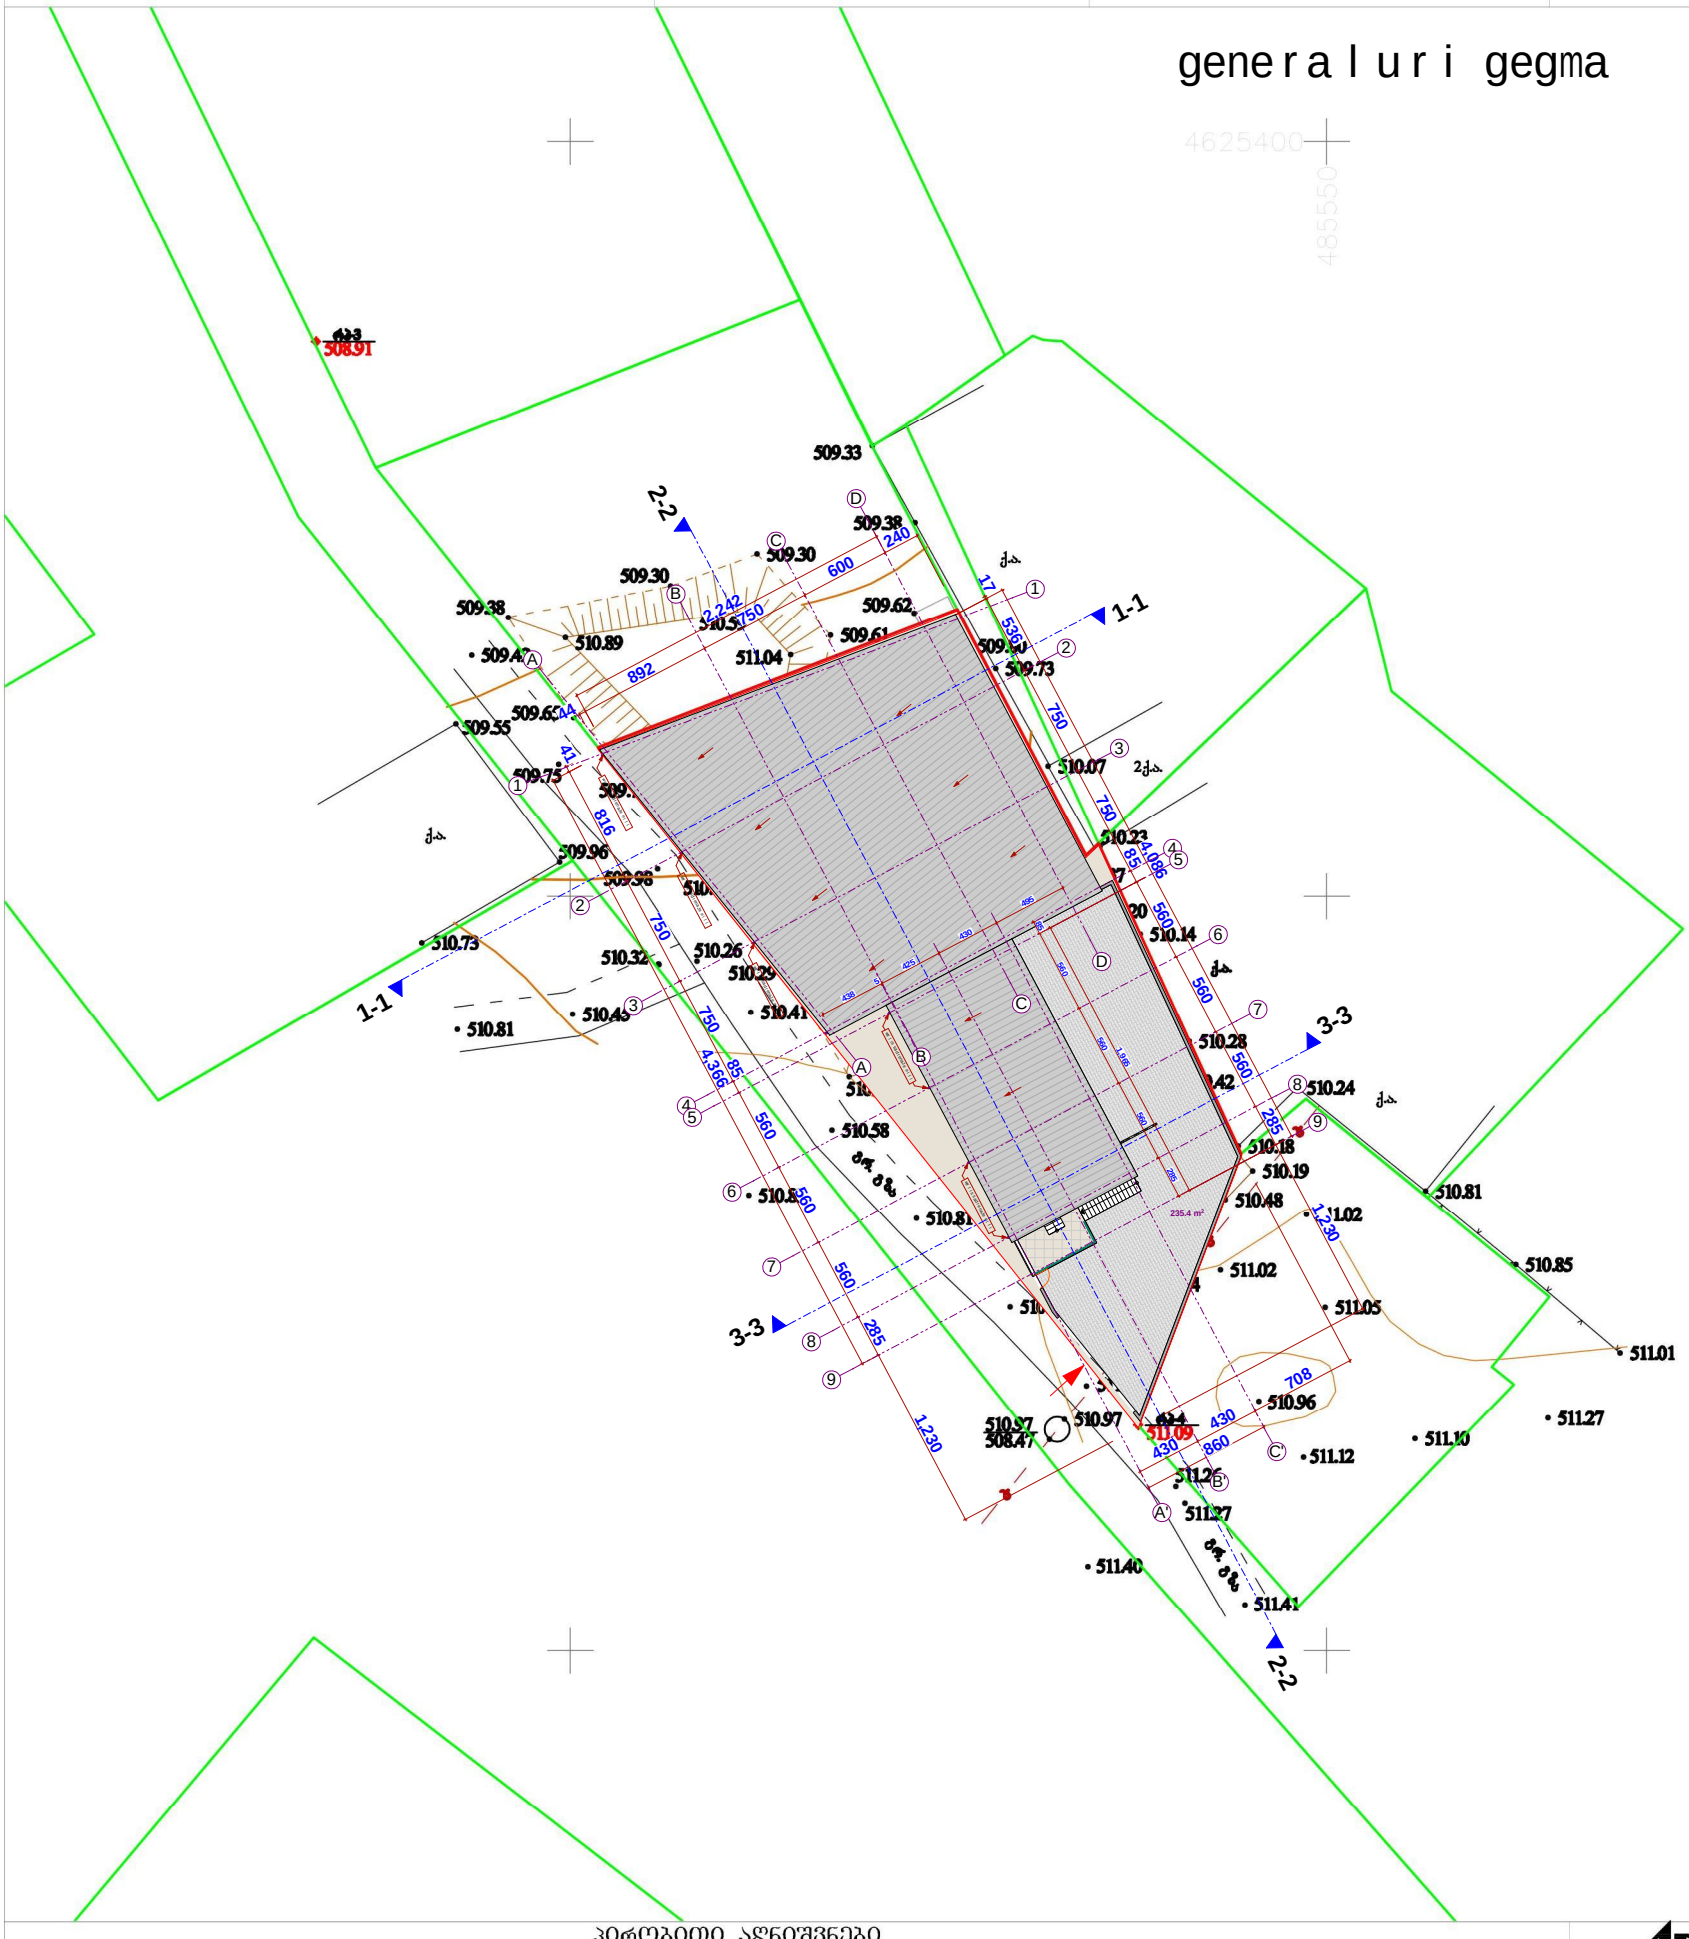

პირობითი აღნიშვნები

WGS 84–ის კოორდინატთა სისტემის UTM პროექცია

ძს საცხოვრებელი შენობა	ბორდიური	ბეტონის ღობე	მიწის ნაკვეთის საზღვარი
ძას არასაცხოვრებელი შენობა	ა ასფალტის გზა	მავთულბადის ღობე	მეზობლის მიწის ნაკვეთის საზღვარი
ფ. ფარდული	გრ. გრუნტის გზა	გაზი	ხეები, ბუჩქი, ბუჩქი
სათბური სათბური	რკინიგზა	წყალი	ბოძები
ნანგრევი დანგრეული შენობა	221 მთავარი იზოჰიფსი იზოჰიფსი სიმაღლით	ნაყარი მიწა	განათების ელ. ბოძი
რეზ. რეზერვუარი	ქვის ღობე	ჩამოჭრილი გრუნტი	ონკანი, საფარულიანი ჭა
თხრილი ტრანსფორმატორი, ელ. ქვესადგური	ლითონის ღობე	ხაზოვანი საჯარო რეესტრის მონაცემების მიხედვით	ანძა, ანძები
		ქარსაცავი ზოლი	
		ცოცხალი ღობე	

შ.პ.ს. "არქ-პროექტი პროექტი"
თბილისი, შანაძის №12
ტელ: 5 77 474 293

დირექტორი	შ. ჯავახიშვილი
აზომა	ბ. ენუქიძე
დახაზა	ნ. ბასმაკაშვილი
მ 1:500	2017წ.

საქართველოს
ქ. თბილისის მერია
სსიპ თბილისის არქიტექტურის სამსახური

ქ. თბილისში, გლდანი-ნაძალადევის რაიონში, მუხიანის საცხოვრებელი რაიონის მიმდებარედ, შ.პ.ს. "ნიკოლოზი"-ს საკუთრებაში არსებული 1000 კვ.მ არასასოფლო-სამეურნეო დანიშნულების მიწის ნაკვეთის

ბ ე ბ მ ა

სიტუაციური სქემა
მ 1:2000




მიწის ნაკვეთის გამოყენების პირობების მომზადების განყოფილება

განყოფილების უფროსი:		
მთავარი სპეციალისტი:		

საინვესტიციო განყოფილება

განყოფილების უფროსი:		
მთავარი სპეციალისტი:		
მიწის ნაკვეთის ფუნქცია და ქალაქმშენებლობითი პირობების პარამეტრები		

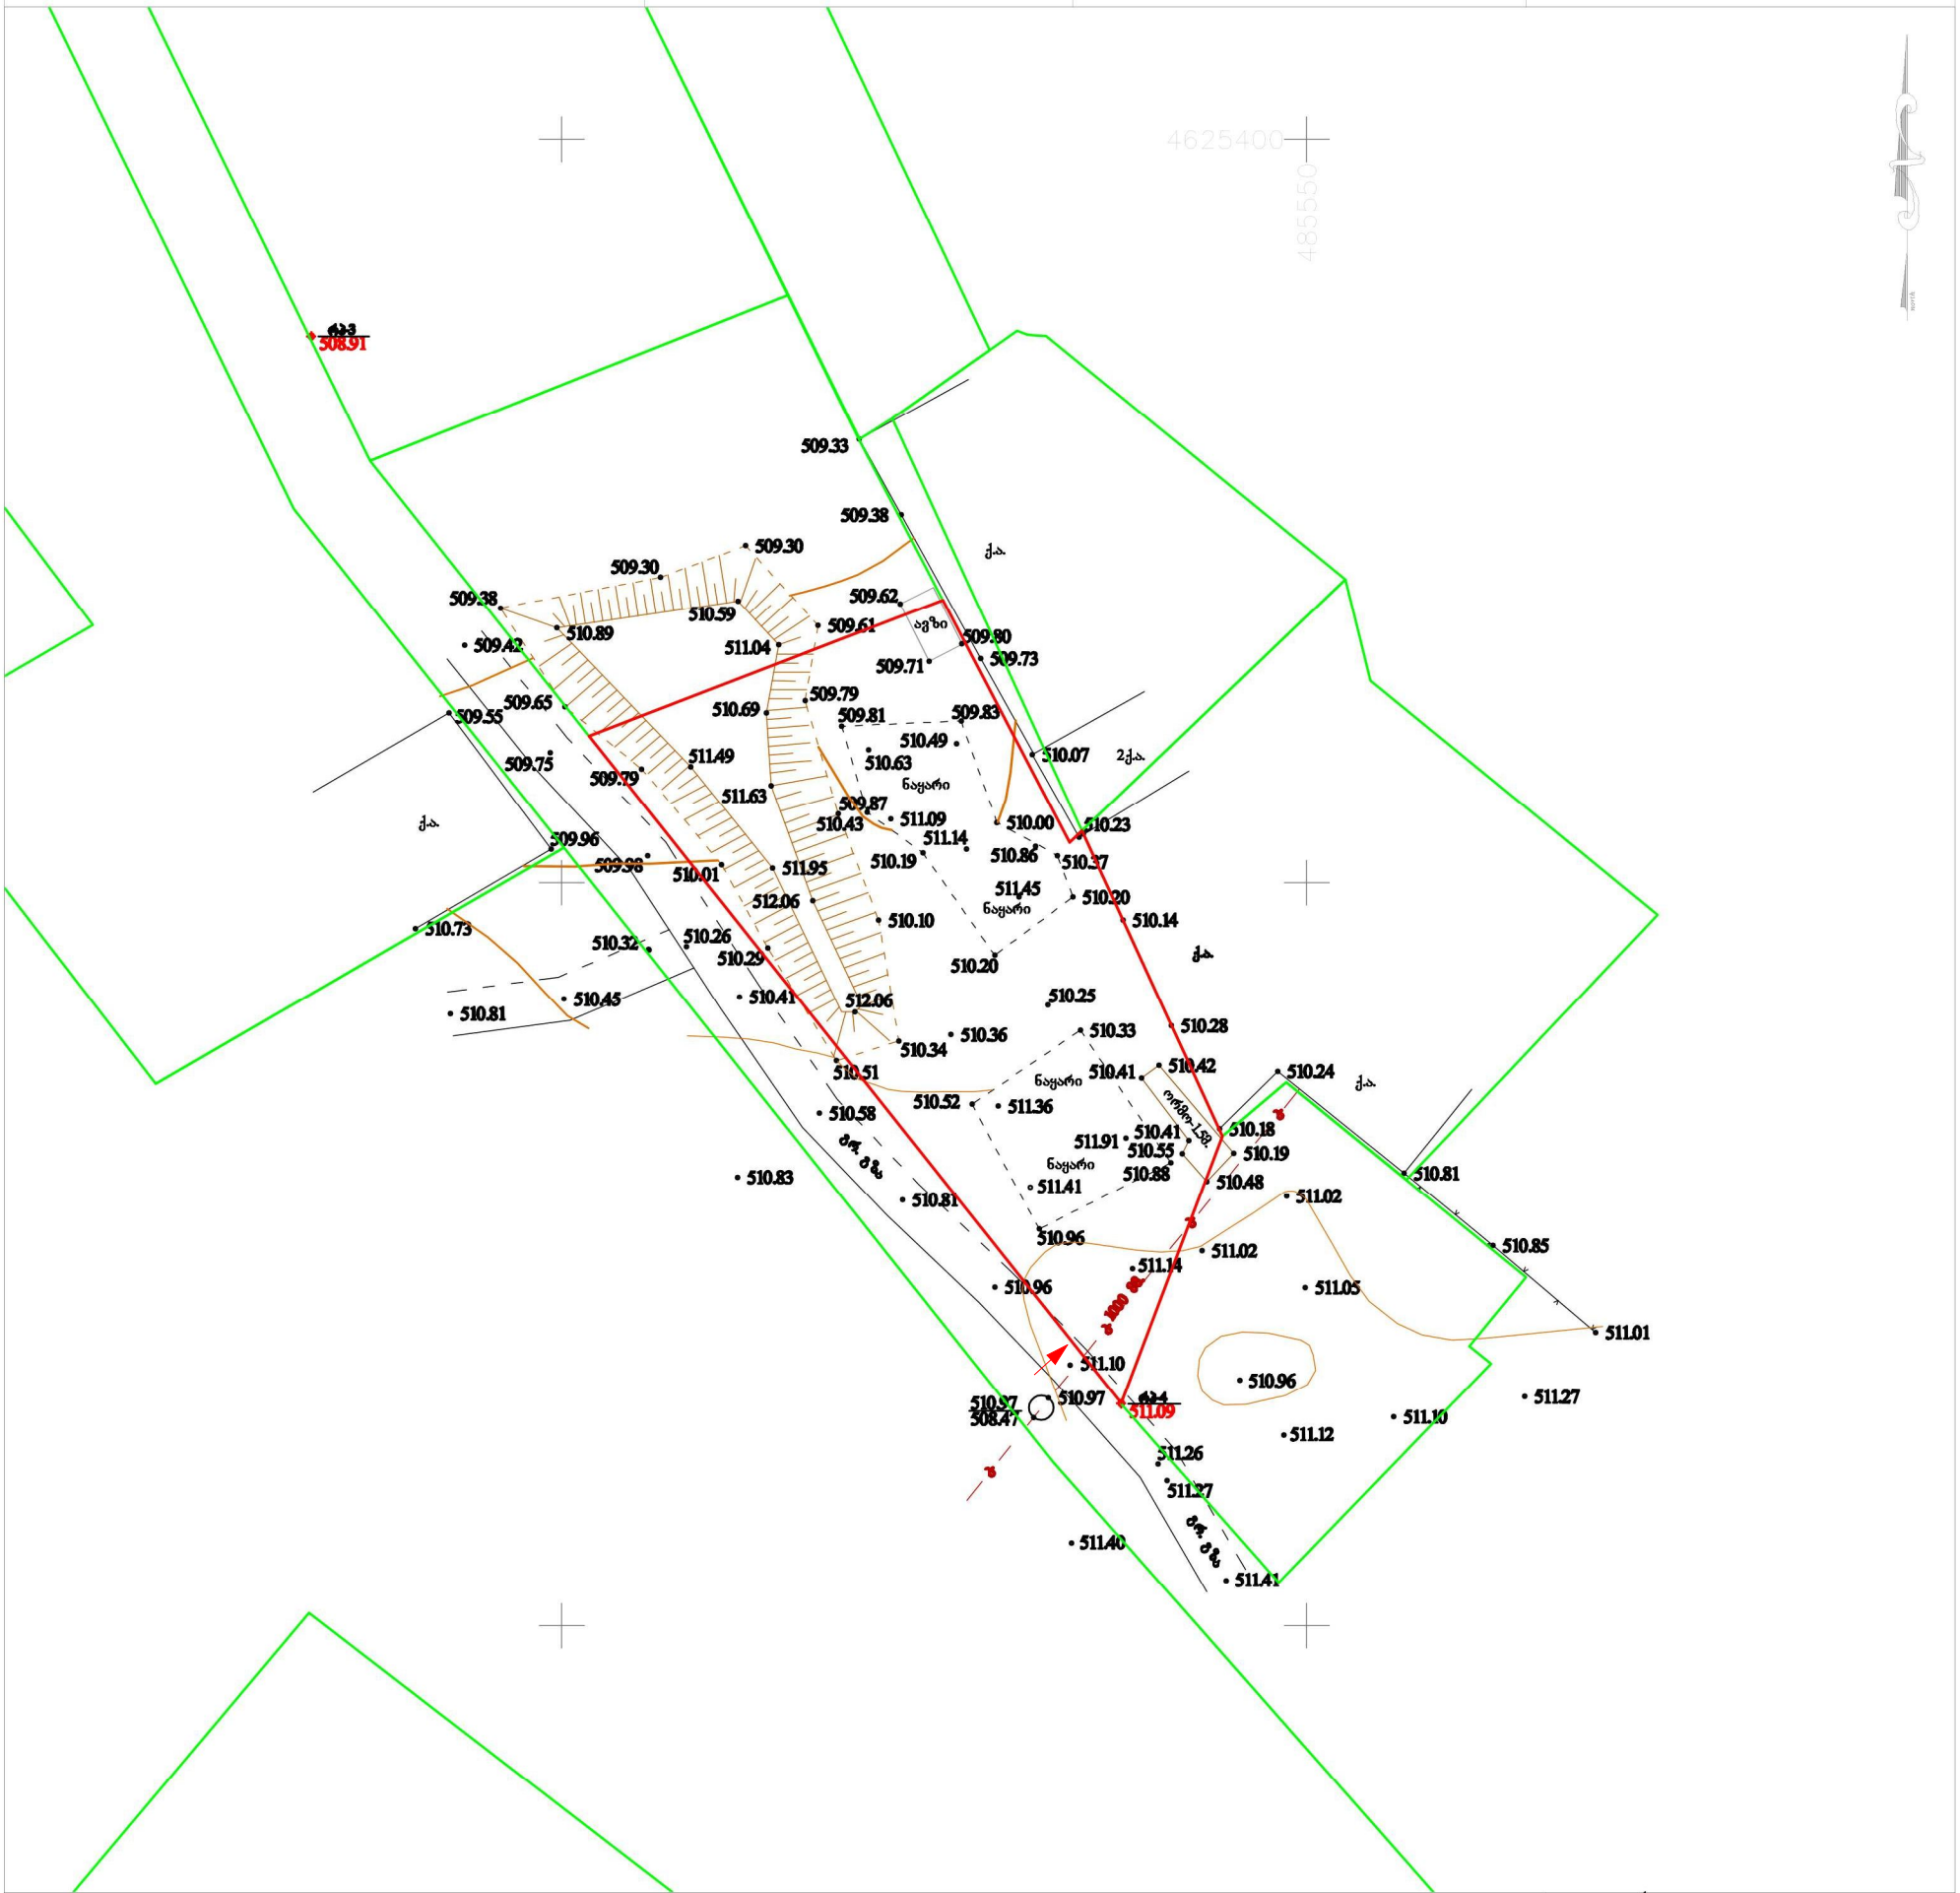

პირობითი აღნიშვნები

WGS 84–ის კოორდინატთა სისტემის UTM პროექცია

ძს	საცხოვრებელი შენობა		ბორდიური		ბეტონის ღობე
ძას	არასაცხოვრებელი შენობა	ა	ასფალტის გზა		მავთულბადის ღობე
წ.	ფარდული	გრ.	გრუნტის გზა		გაზი
სათბური	სათბური		რკინიგზა		წყალი
ნანგრევი	დანგრეული შენობა		მთავარი იზოჰიფსი		ნაყარი მიწა
რეზ.	რეზერვუარი	221	იზოჰიფსი სიმაღლით		ჩამოჭრილი გრუნტი
	თხრილი	ტრანსფორმატორი, ელ. ქვესადგური	ქვეის ღობე		ხაზოვანი საჯარო რეესტრის მონაცემების მიხედვით
			ლითონის ღობე		ქარსაცავი ზოლი
					ცოცხალი ღობე

	მიწის ნაკვეთის საზღვარი
	მეზობელი მიწის ნაკვეთის საზღვარი
	ხეები, ბუჩქი, ბაღები
	ბოძები
	ტელეფონის ქსელ. ბოძი
	ინკანი, საათვალთვალო ჭა
	ანძა, ანტენა

შ.პ.ს. "არქ-დიზაინ პროექტი"
თბილისი, უზნაძის №12
ტელ: 5 77 474 293

დირექტორი	მ. ვეგაზიშვილი
აზომა	ბ. ენუქიძე
დახაზა	ნ. სამაკაშვილი
მ 1:500	2017წ.