
proeqtis avtori

arqiteqtori:

arCil narekliSvili
(p.n.20001018286)
telefoni: 555 960 280

Isar Tulis gegma

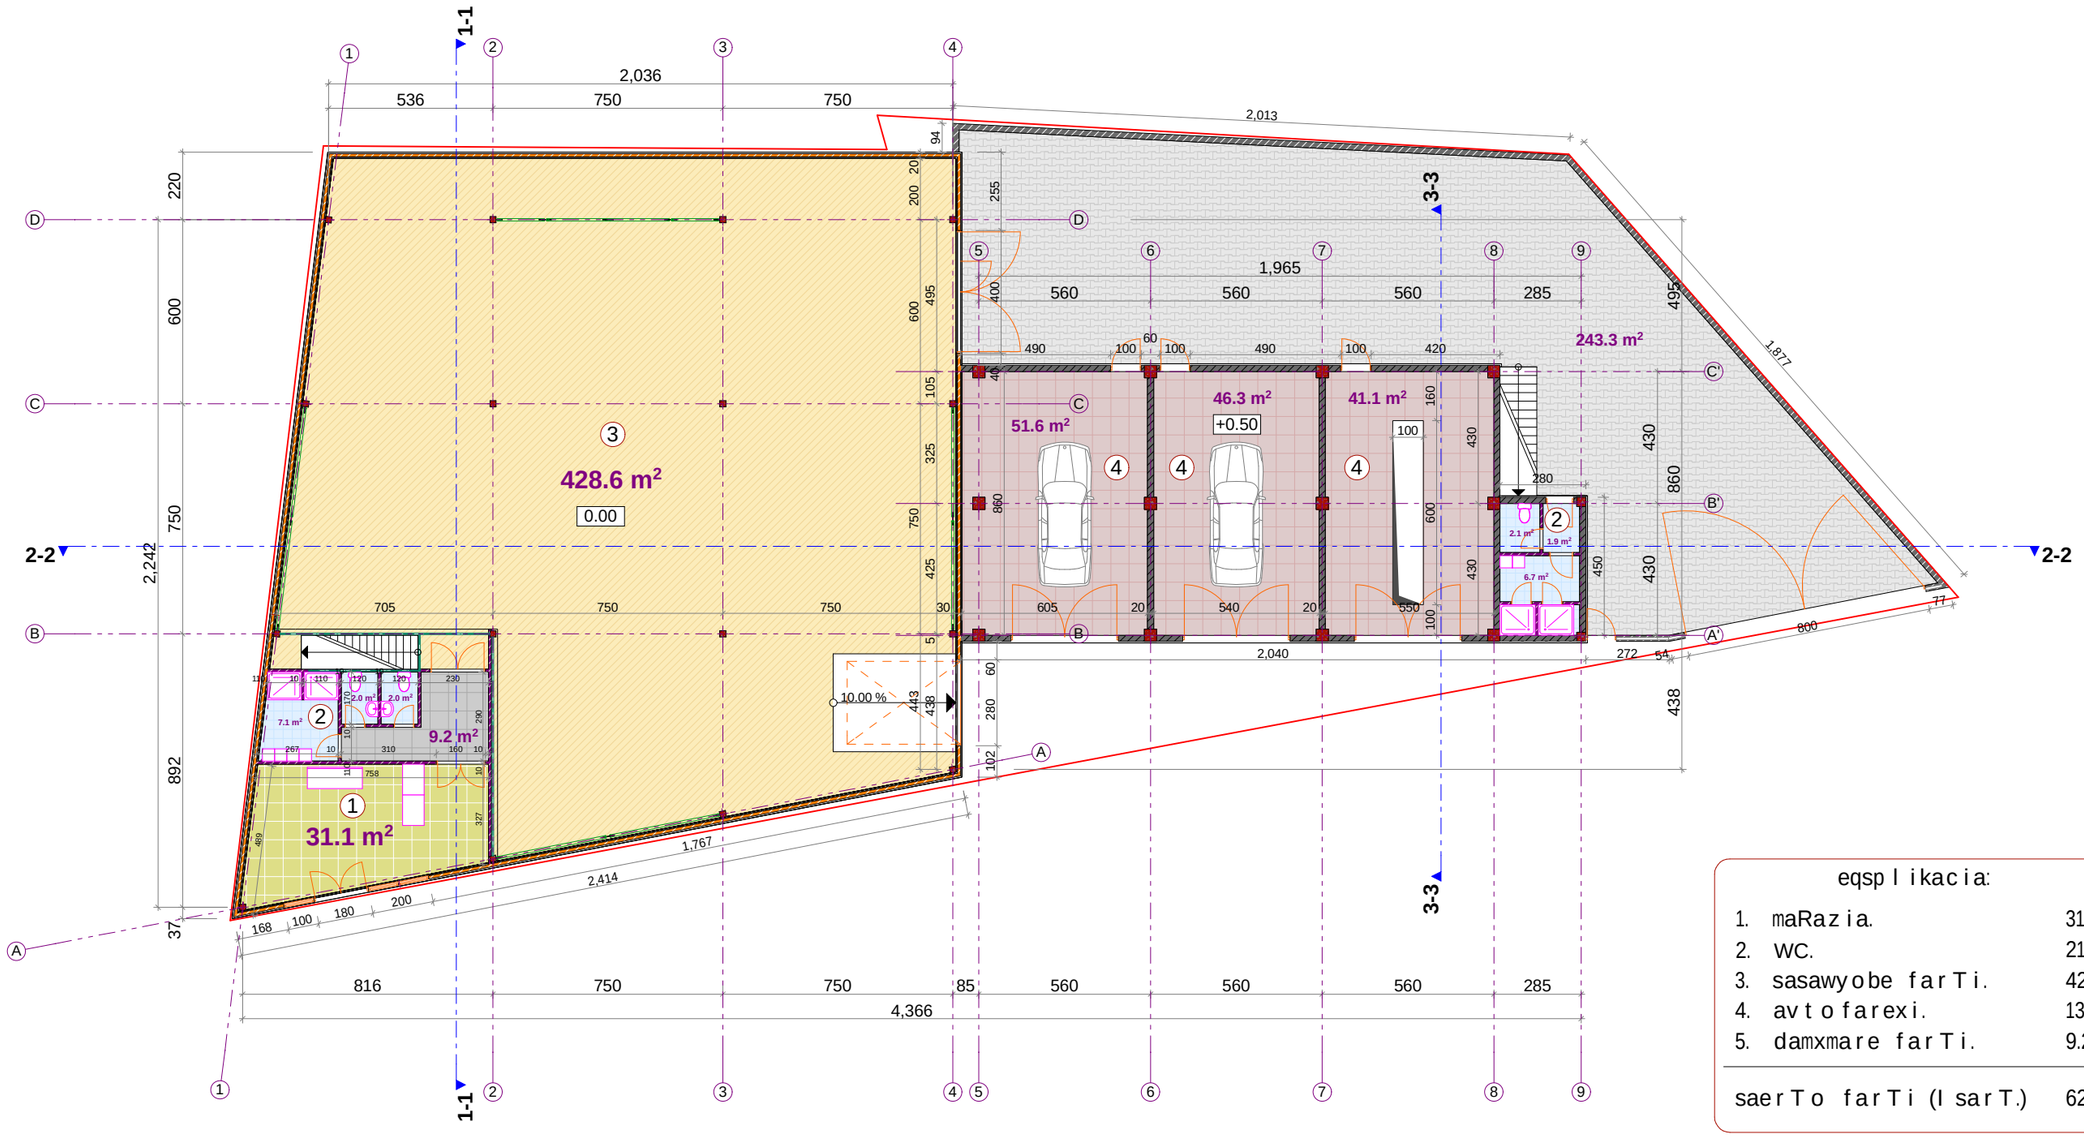

eqsplikacia:

1.	maRazia.	31.1 m²
2.	WC.	21.8 m²
3.	sasawyobe farTi.	428.6 m²
4.	avtofarexi.	139 m²
5.	damxmare farTi.	9.2 m²
	saerTo farTi (IsarT.)	629.7 m²

pirobiTi aRvniSnebi:

sakadastro wiTeli xazi

proeqti:

miwis nakveTze, sakadastro kodiT: 01.11.17.023.018,
satransporto infrastruqturis obieqtis ganTavsebis proeqti

TariRi:	formati A3	m 1:200

direqtori:	arCil narekliSvili	
arqiteqtori:	arCil narekliSvili	

saproeqto organizacia
Sps. "saxazavi"


Design Studio
SAkhazavi
www.facebook.com/SAkhazavi

proeqtis avtori

arqiteqtori:

arCil narekliSvili
(p.n.20001018286)
telefoni: 555 960 280

II sarTulis gegma

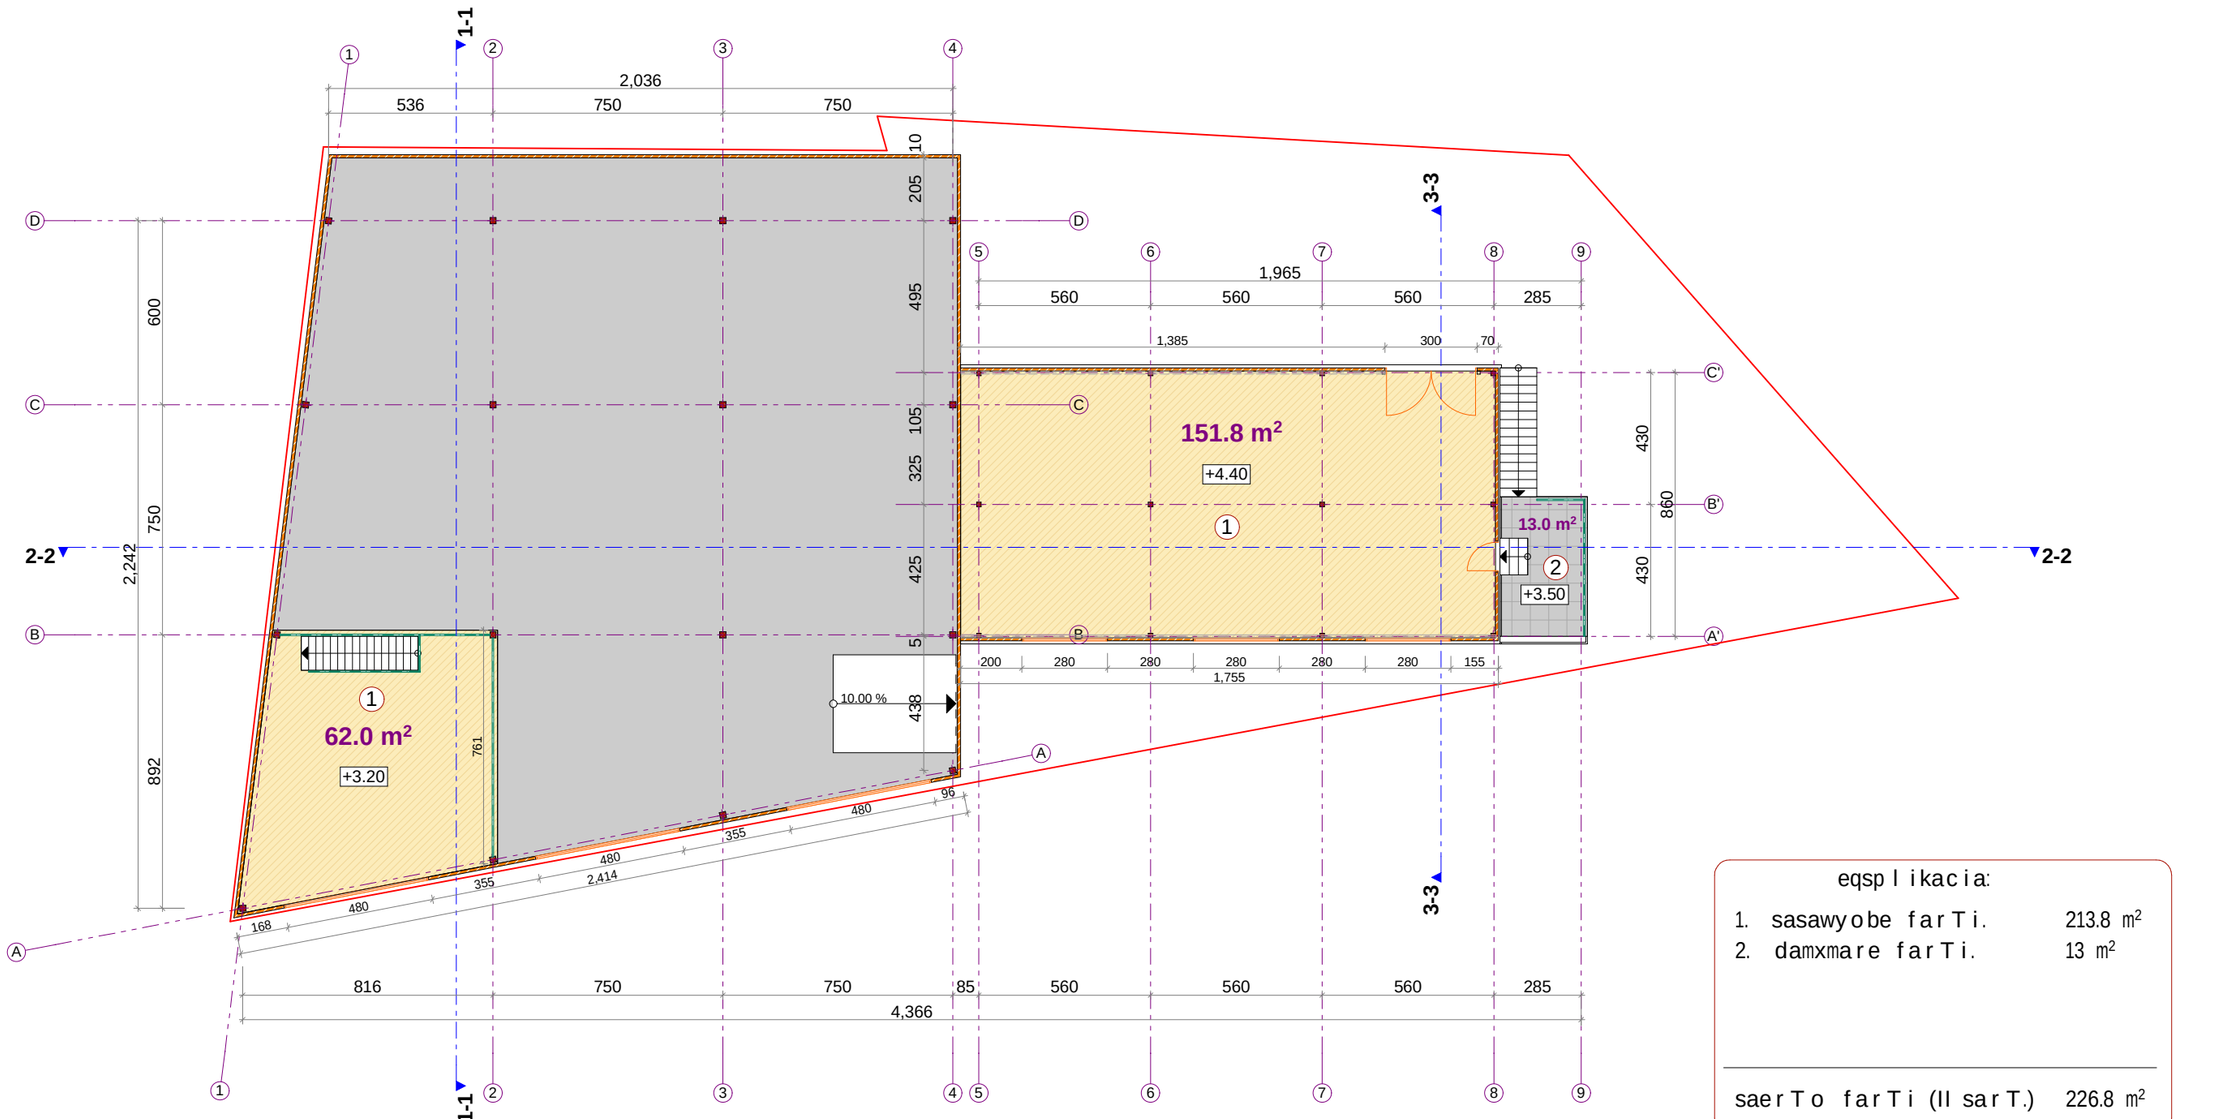

eqsplikacia:

1.	sasawyobe farTi.	213.8 m²
2.	damxmare farTi.	13 m²
	saerTo farTi (II sarT.)	226.8 m²

pirobiTi aRvniSnebi:

sakadastro wiTeli xazi

proeqti:

miwis nakveTze, sakadastro kodiT: 01.11.17.023.018,
satransporto infrastruqturis obieqtis ganTavsebis proeqti

direqtori:	arCil narekliSvili	
arqiteqtori:	arCil narekliSvili	

TariRi:

formati A3 | m 1:200

saproeqto organizacia
Sps. "saxazavi"

Design Studio
SAkhazavi
www.facebook.com/SAkhazavi