proeqtis avtori

arqiteqtori:

arCil narekliSvili
(p.n.20001018286)
telefoni: 555 960 280

Wrili 2-2

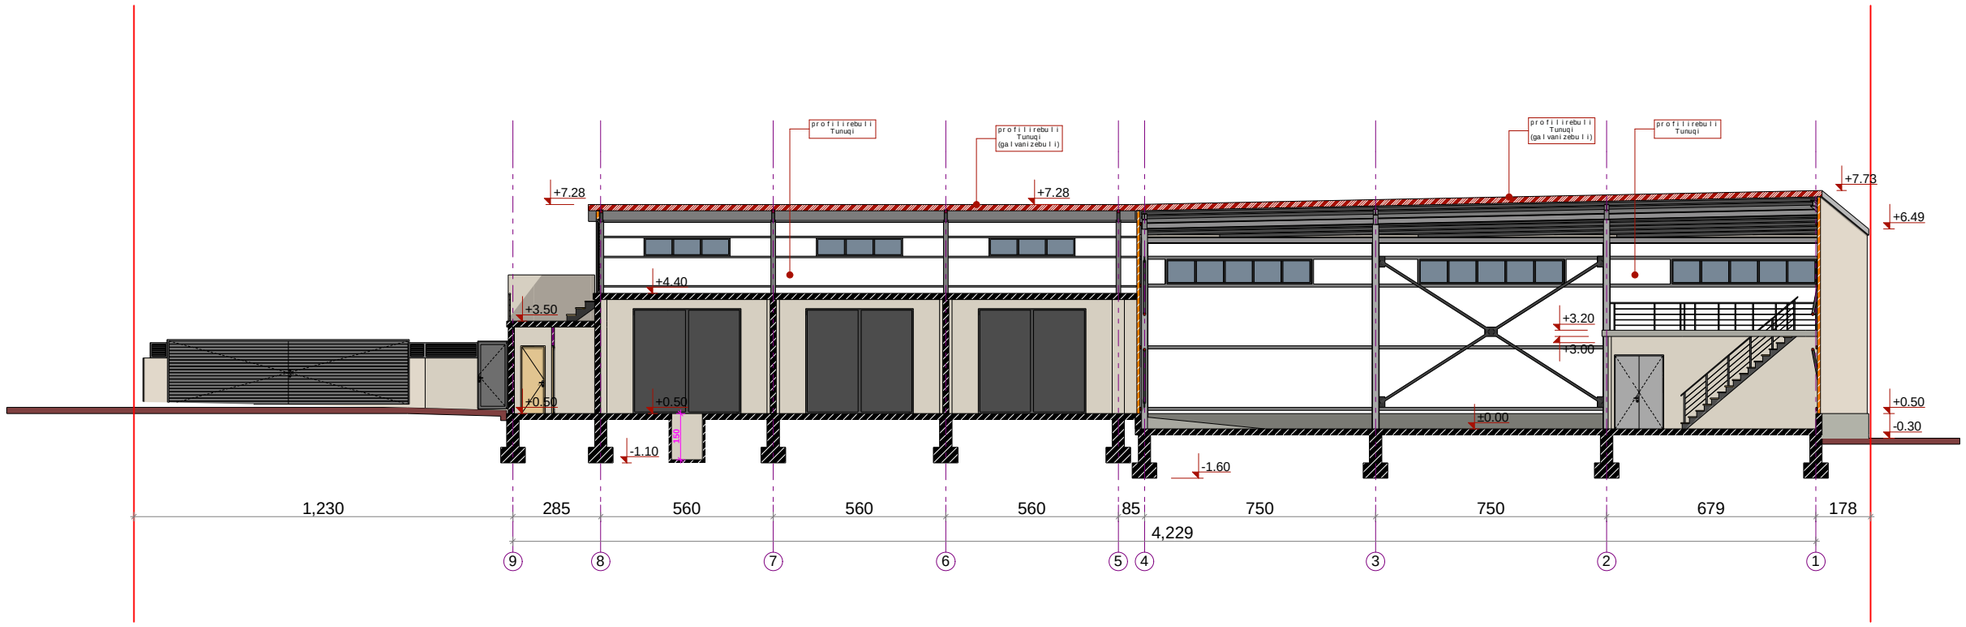

Wrili 1-1

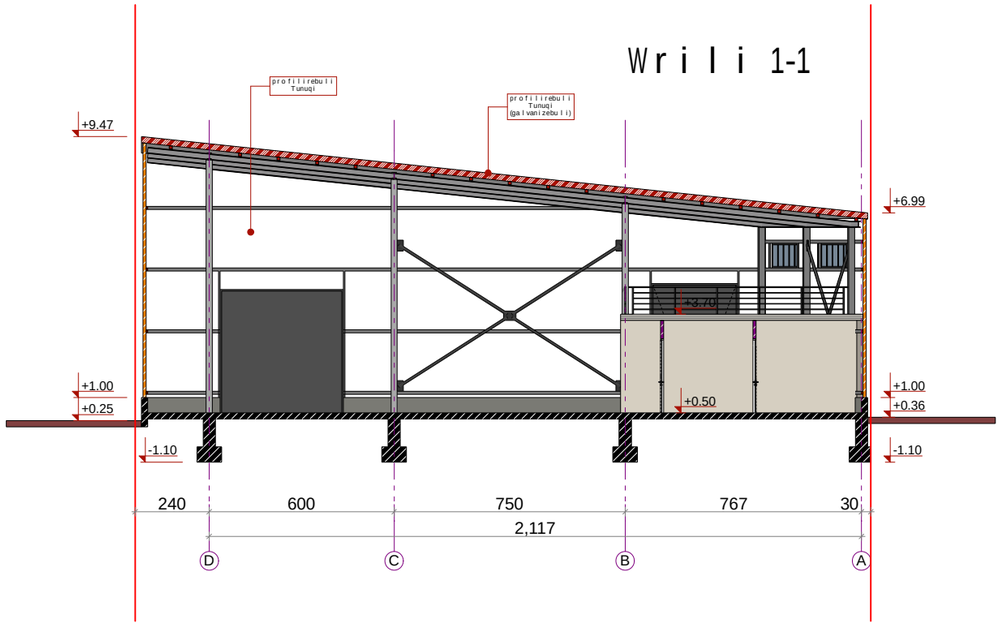

Wrili 3-3

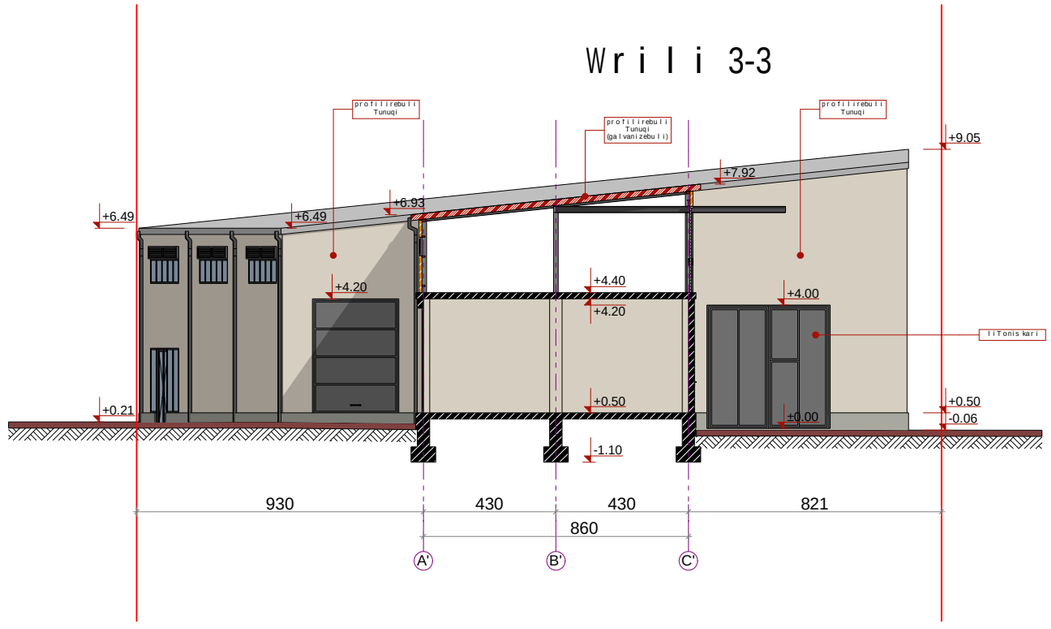

pirobiTi aRvniSnebi:

sakadastro wiTeli xazi

proeqti:
miwis nakveTze, sakadastro kodiT: 01.11.17.023.018,
satransporto infrastruqturis obieqtis ganTavsebis proeqti

TariRi:

formati A3

m 1:200

direqtori:	arCil narekliSvili	
arqiteqtori:	arCil narekliSvili	

saproeqto organizacia
Sps. "saxazavi"

Design Studio SAkhazavi
www.facebook.com/SAkhazavi