საქართველოს
ქ. თბილისის მერია
სსიპ თბილისის არქიტექტურის სამსახური

ქ. თბილისში, გლდანი-ნაძალადევის რაიონში, მუხიანის საცხოვრებელი რაიონის მიმდებარედ, შ.პ.ს. "ნიკოლოზი"-ს საკუთრებაში არსებული 1000 კვ.მ არასასოფლო-სამეურნეო დანიშნულების მიწის ნაკვეთის
ბ ე ბ მ ა

სიტუაციური სქემა
მ 1:2000



მიწის ნაკვეთის გამოყენების პირობების მომზადების განყოფილება		
განყოფილების უფროსი:		
მთავარი სპეციალისტი:		
საინვესტიციო განყოფილება		
განყოფილების უფროსი:		
მთავარი სპეციალისტი:		
მიწის ნაკვეთის ფუნქცია და ქალაქმშენებლობითი პირობების პარამეტრები		

simaRlis gansazRvris sqema

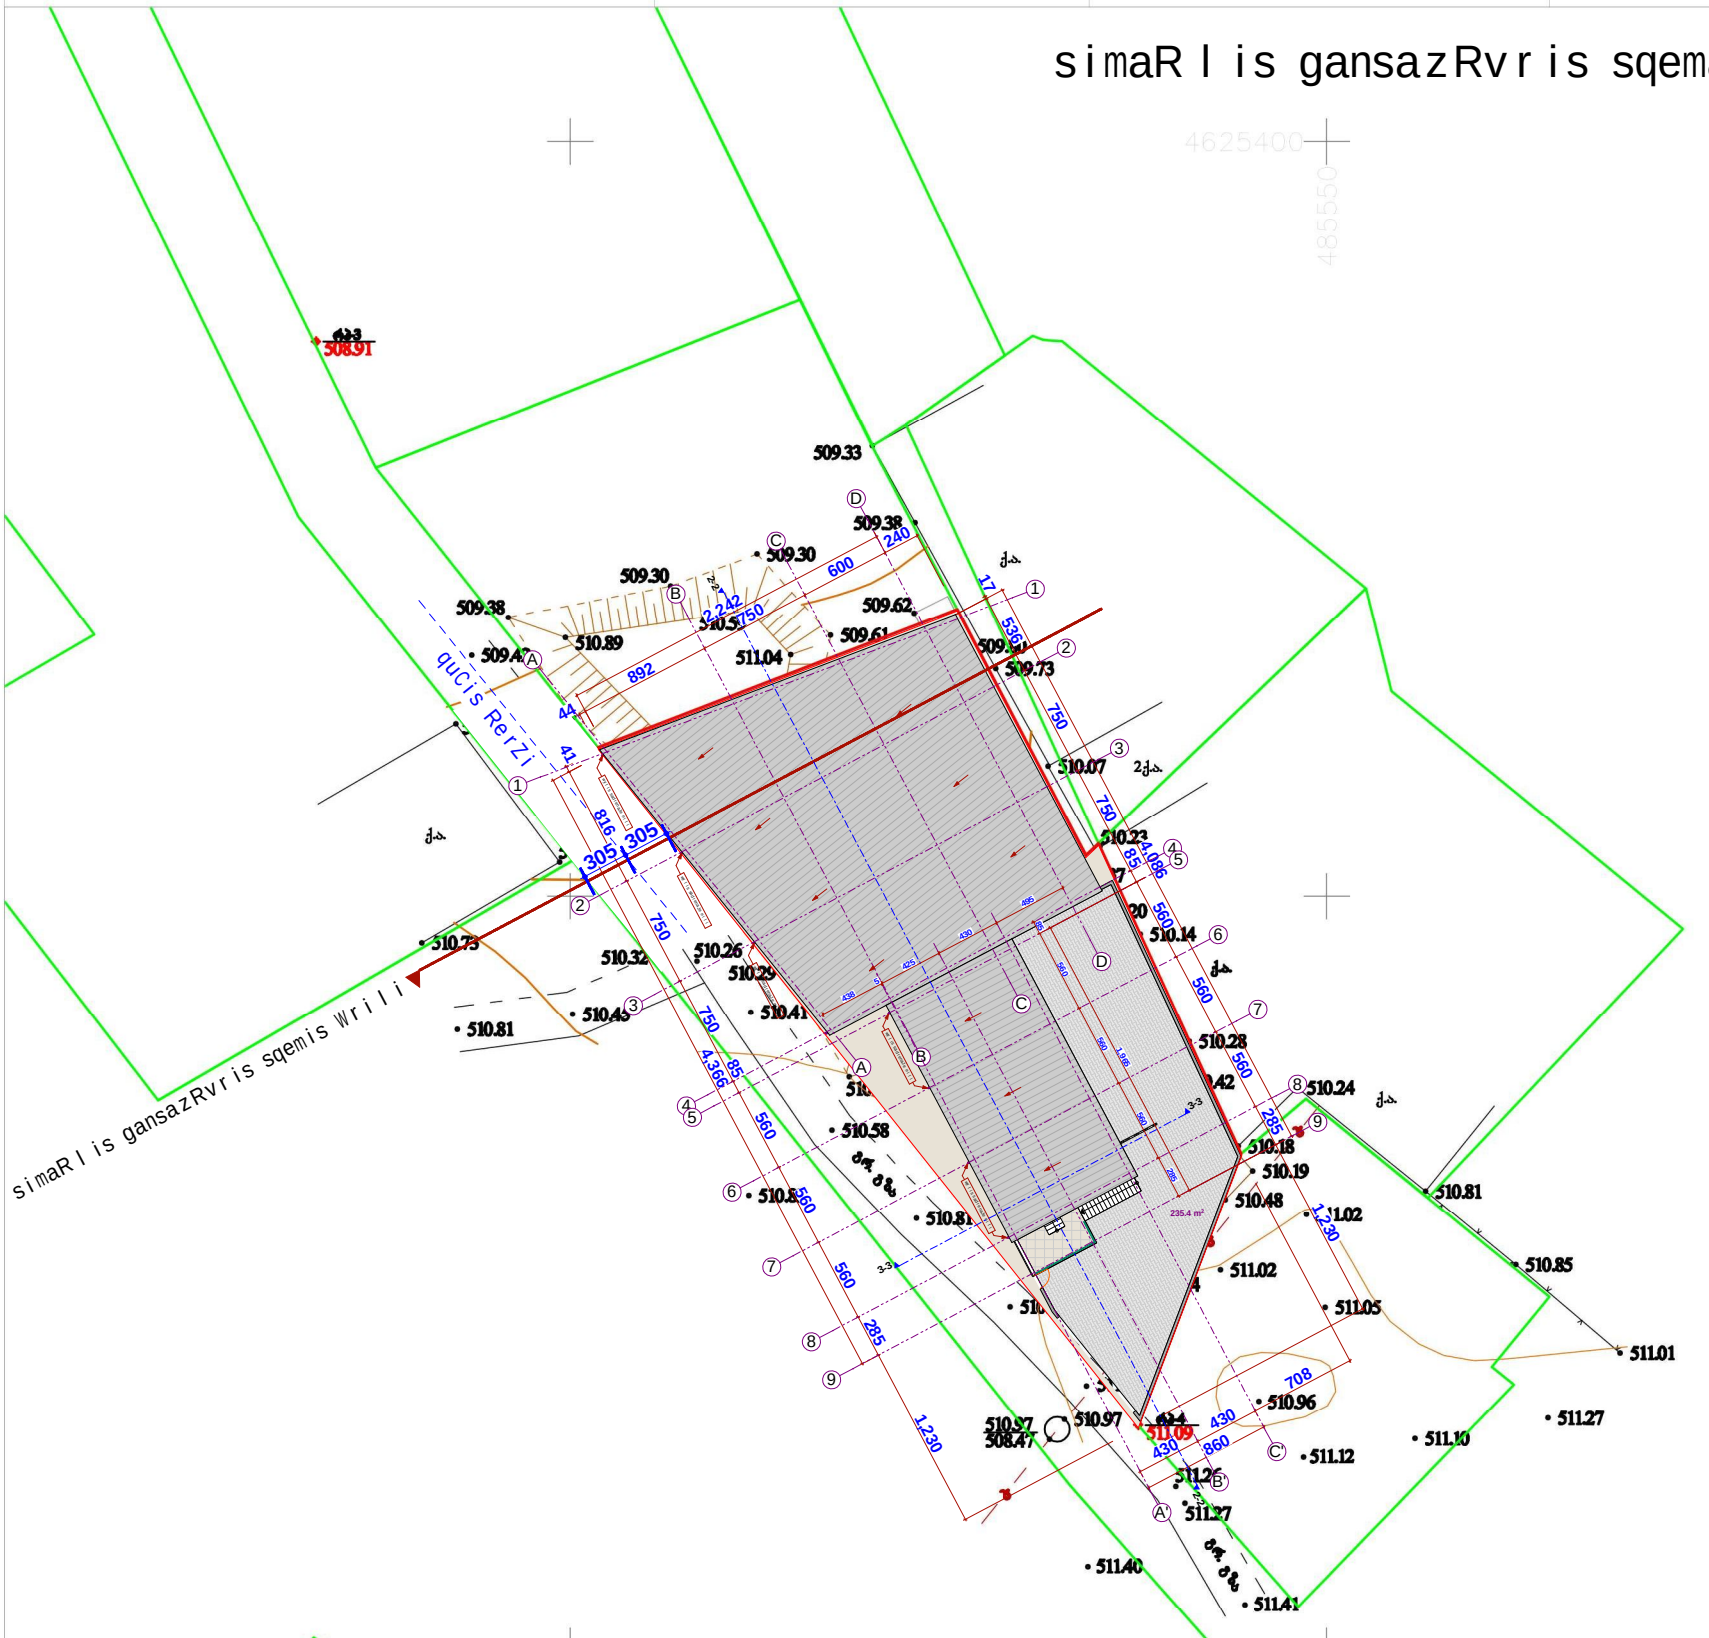

პირობითი აღნიშვნები

WGS 84–ის კოორდინატთა სისტემის UTM პროექცია

ძს	საცხოვრებელი შენობა	ბორდიური	ბეტონის ღობე
ძას	არასაცხოვრებელი შენობა	ა ასფალტის გზა	მავთულბადის ღობე
ფ.	ფარდული	გრ. გრუნტის გზა	გაზი
სათბური	სათბური	რკინიგზა	წყალი
ნანგრევი	დანგრეული შენობა	ნაყარი მიწა	ნაყარი მიწა
რეზ.	რეზერვუარი	221 მთავარი ისოჰიფსი ისოჰიფსი სიმაღლით	ჩამოჭრილი გრუნტი
თხრილი	ტრანსფორმატორი, ელ. ქვესადგური	ქვის ღობე	ხაზოვანი საჯარო რეესტრის მონაცემების მიხედვით
		ლითონის ღობე	ქარსაცავი ზოლი
			ცოცხალი ღობე

	მიწის ნაკვეთის საზღვარი
	მეზობლის მიწის ნაკვეთის საზღვარი
	ხეები, ბუჩქი, ბაღი
	ბოძები
	განათების ელ. ბოძი
	ონკანი, სათვალთვალო ჭა ანძა, ანტენა

შ.პ.ს. "არქ-დიზაინ პროექტი"
თბილისი, შუნაძის №12
ტელ: 5 77 474 293

დირექტორი	მ. მარგვაზიშვილი
აზომა	გ. ენუქიძე
დახაზა	ბ. ასმაკაშვილი
მ 1:500	2017წ.

proeqtis avtori

arqiteqtori:

arCil narekliSvili
(p.n.20001018286)
telefoni: 555 960 280

simaRlis gansazRvris sqema

m 1:200

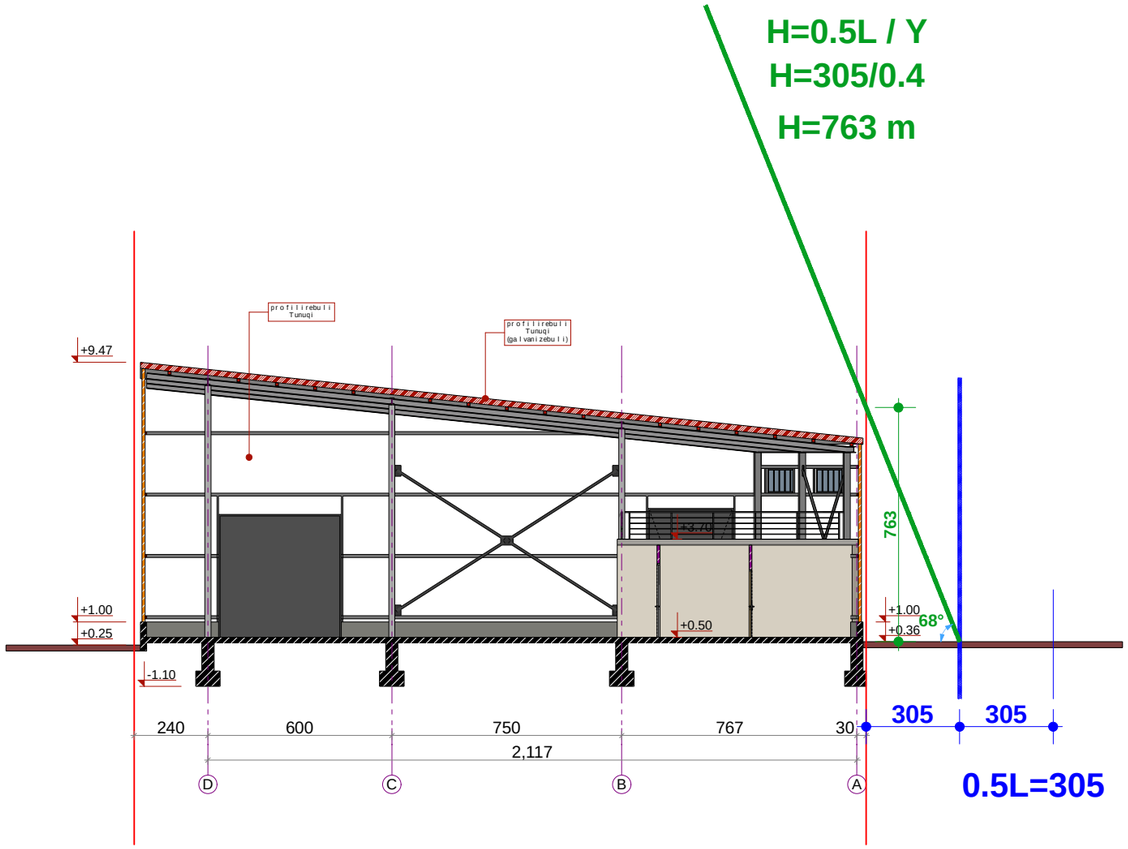

pirobiTi aRvniSnebi:

sakadastro wiTeli xazi

proeqti:
miwis nakveTze, sakadastro kodiT: 01.11.17.023.018,
satransporto infrastruqturis obieqtis ganTavsebis proeqti

TariRi:

formati A3 | m 1:200

direqtori:	arCil narekliSvili	
arqiteqtori:	arCil narekliSvili	

saproeqto organizacia
Sps. "saxazavi"
Design Studio
SAkhazavi
www.facebook.com/SAkhazavi