არსებული, შეთანხმებული პირველი სართულის გეგმა
მ 1:200

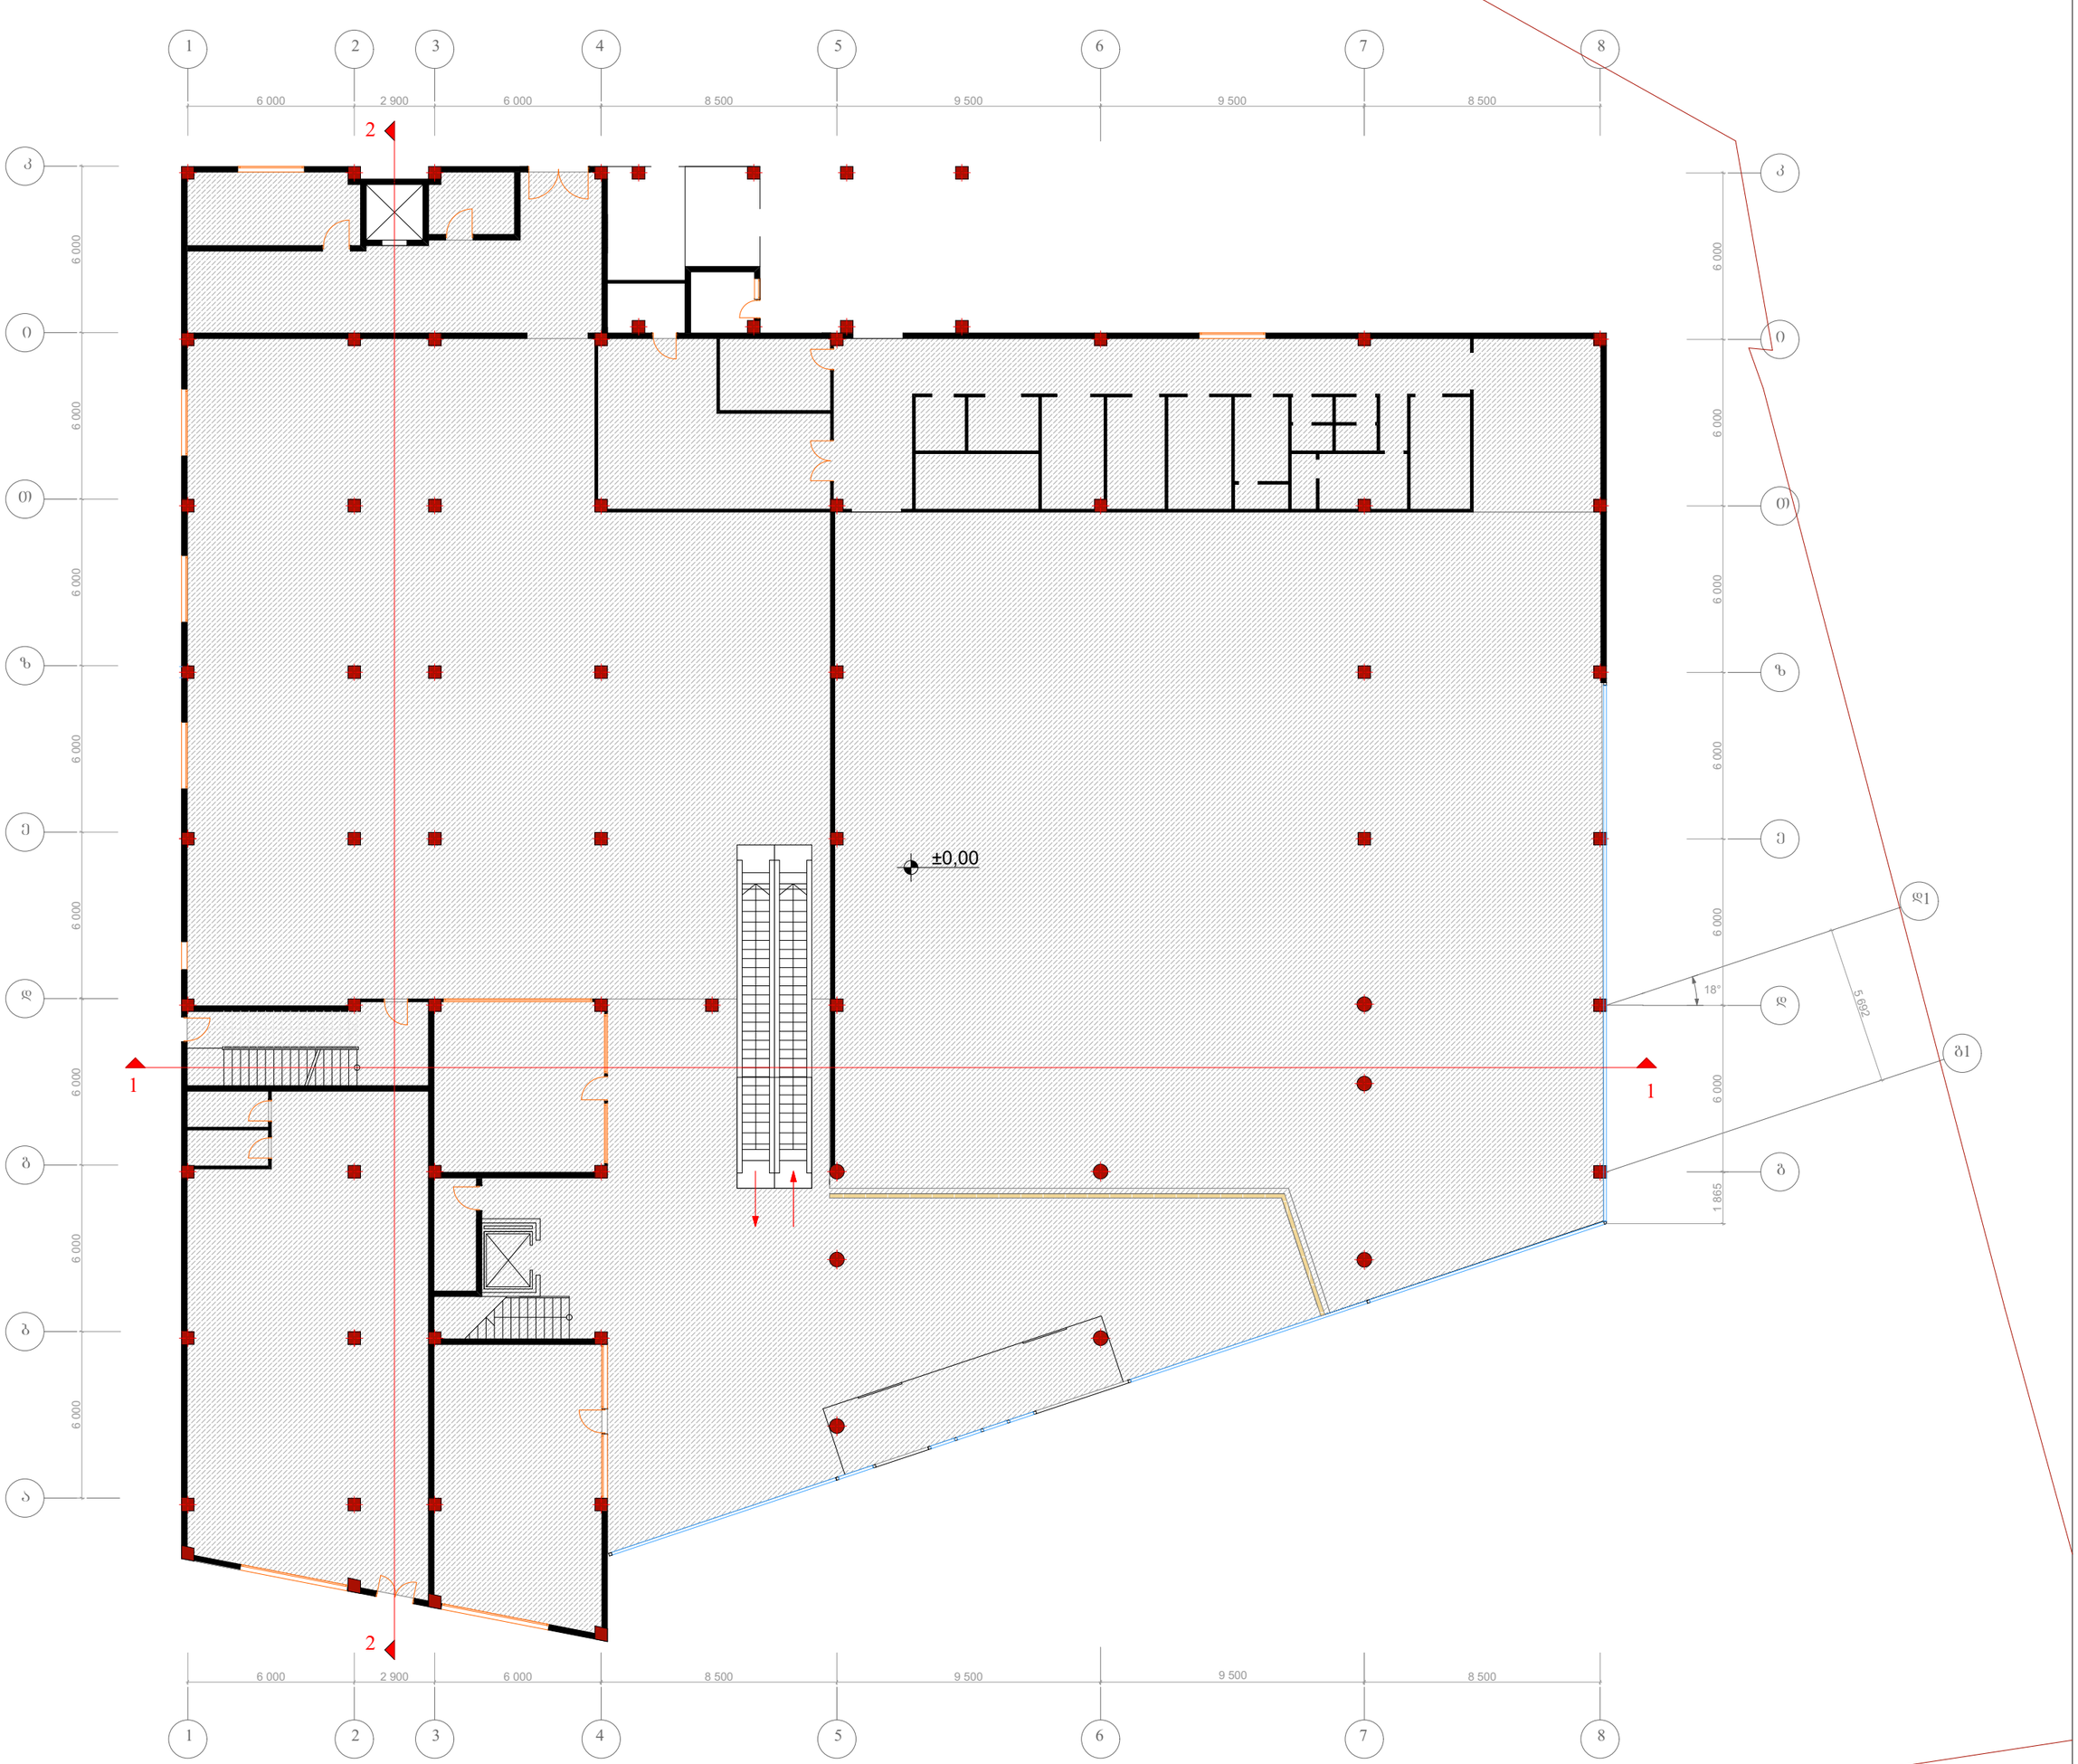

BIJI ARCHITECTURE	მისამართი		შენიშვნები				სტადია	ფორმატი	ფურცელი №
	ო. ლორთქიფანიძის ქუჩა №2ვ			სტადია	პროექტი		არქიტექტურული პროექტი	A-2	A-101
				ფურცელი	ფურცელი		ფურცლის დასახელება		
				თანამდებობა	გვარი	ხელმოწერა	არსებული გეგმა +0.00 ნიშნულზე		
				დირექტორი	გ.გენდელიანი				
				არქიტექტორი	ი.გოგოხია				
				არქიტექტორი	დ.კომახიძე				
				კონსტრუქტორი	ო. ქვრივიშვილი				

არსებული, შეთანხმებული მეორე სართულის გეგმა
მ 1:200

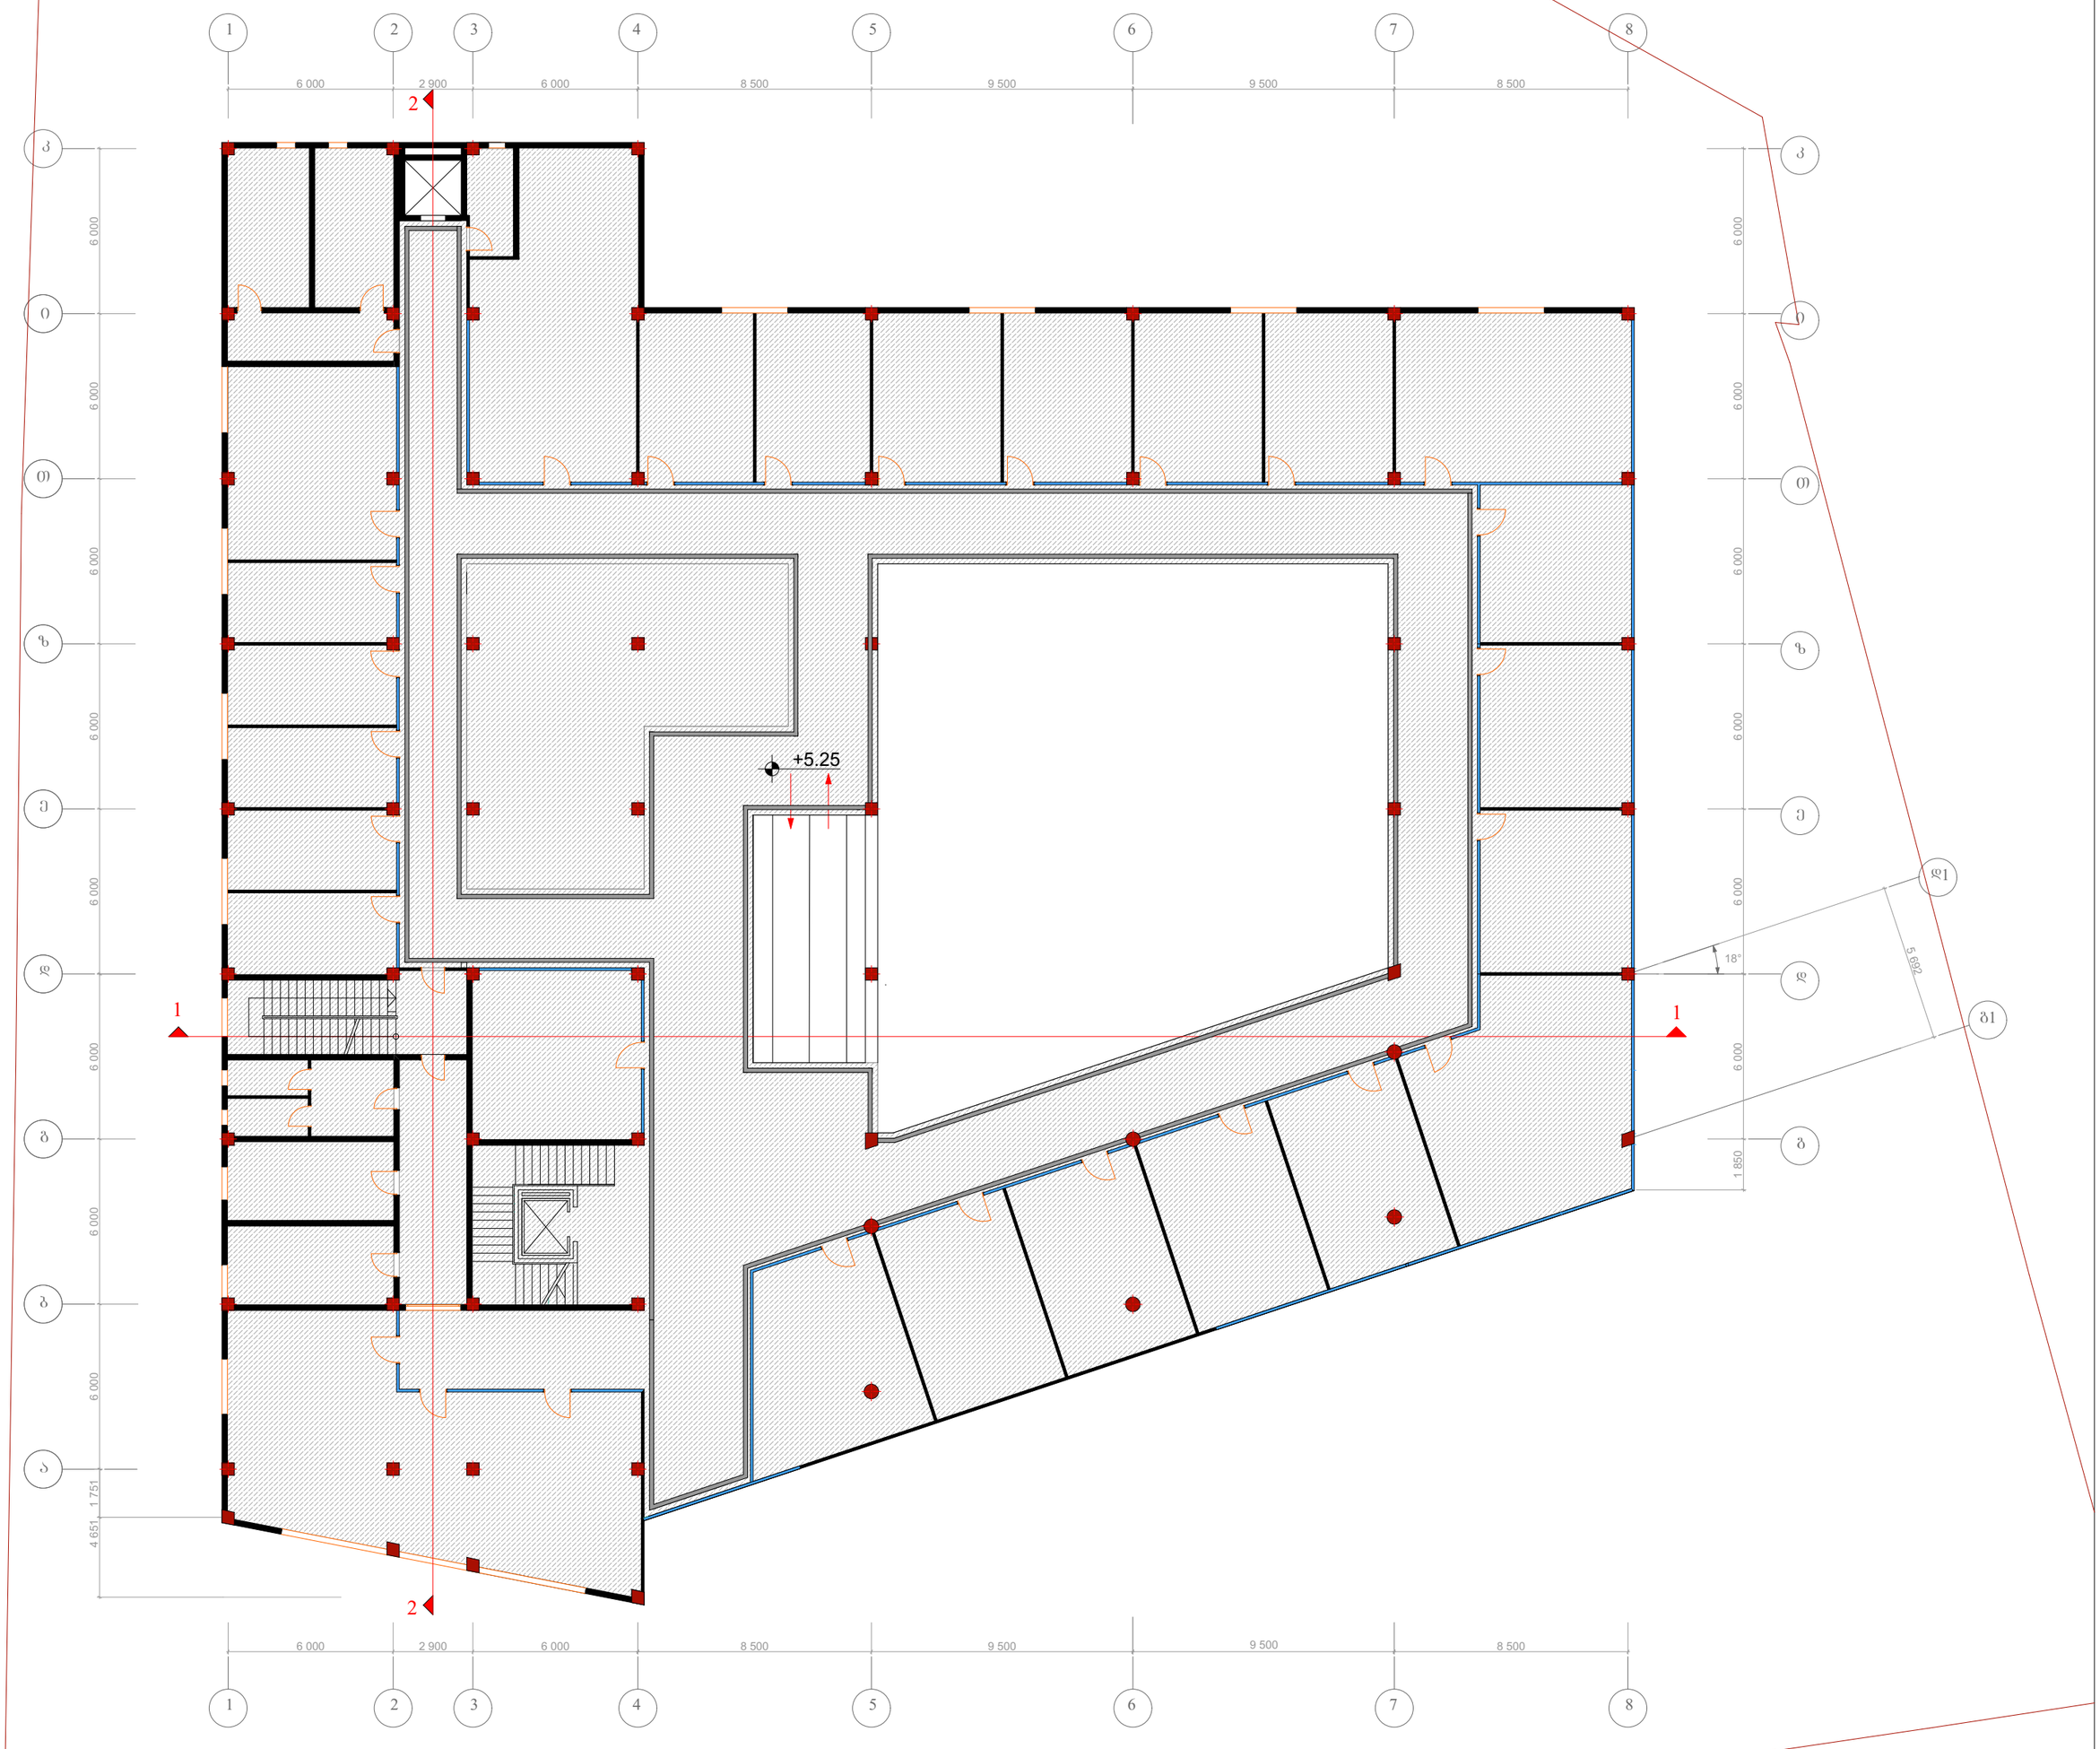

BIJI ARCHITECTURE	მისამართი	შენიშვნები	სტადია	პროექტი	
	ო. ლორთქიფანიძის ქუჩა №2ჲ		წარცელი	წარცელი	
			თანამდებობა	გვარი	ხელმოწერა
			დირექტორი	გ.გენდელიანი	
			არქიტექტორი	ი.გოგოხია	
			არქიტექტორი	დ.კომახიძე	
			კონსტრუქტორი	ო. ქვრივიშვილი	

სტადია	ფორმატი	წარცელი №
არქიტექტურული პროექტი	A-2	A-102
წარცლის დასახელება		
არსებული გეგმა +5.25 ნიშნულზე		

არსებული, შეთანხმებული მესამე სართულის გეგმა
მ 1:200

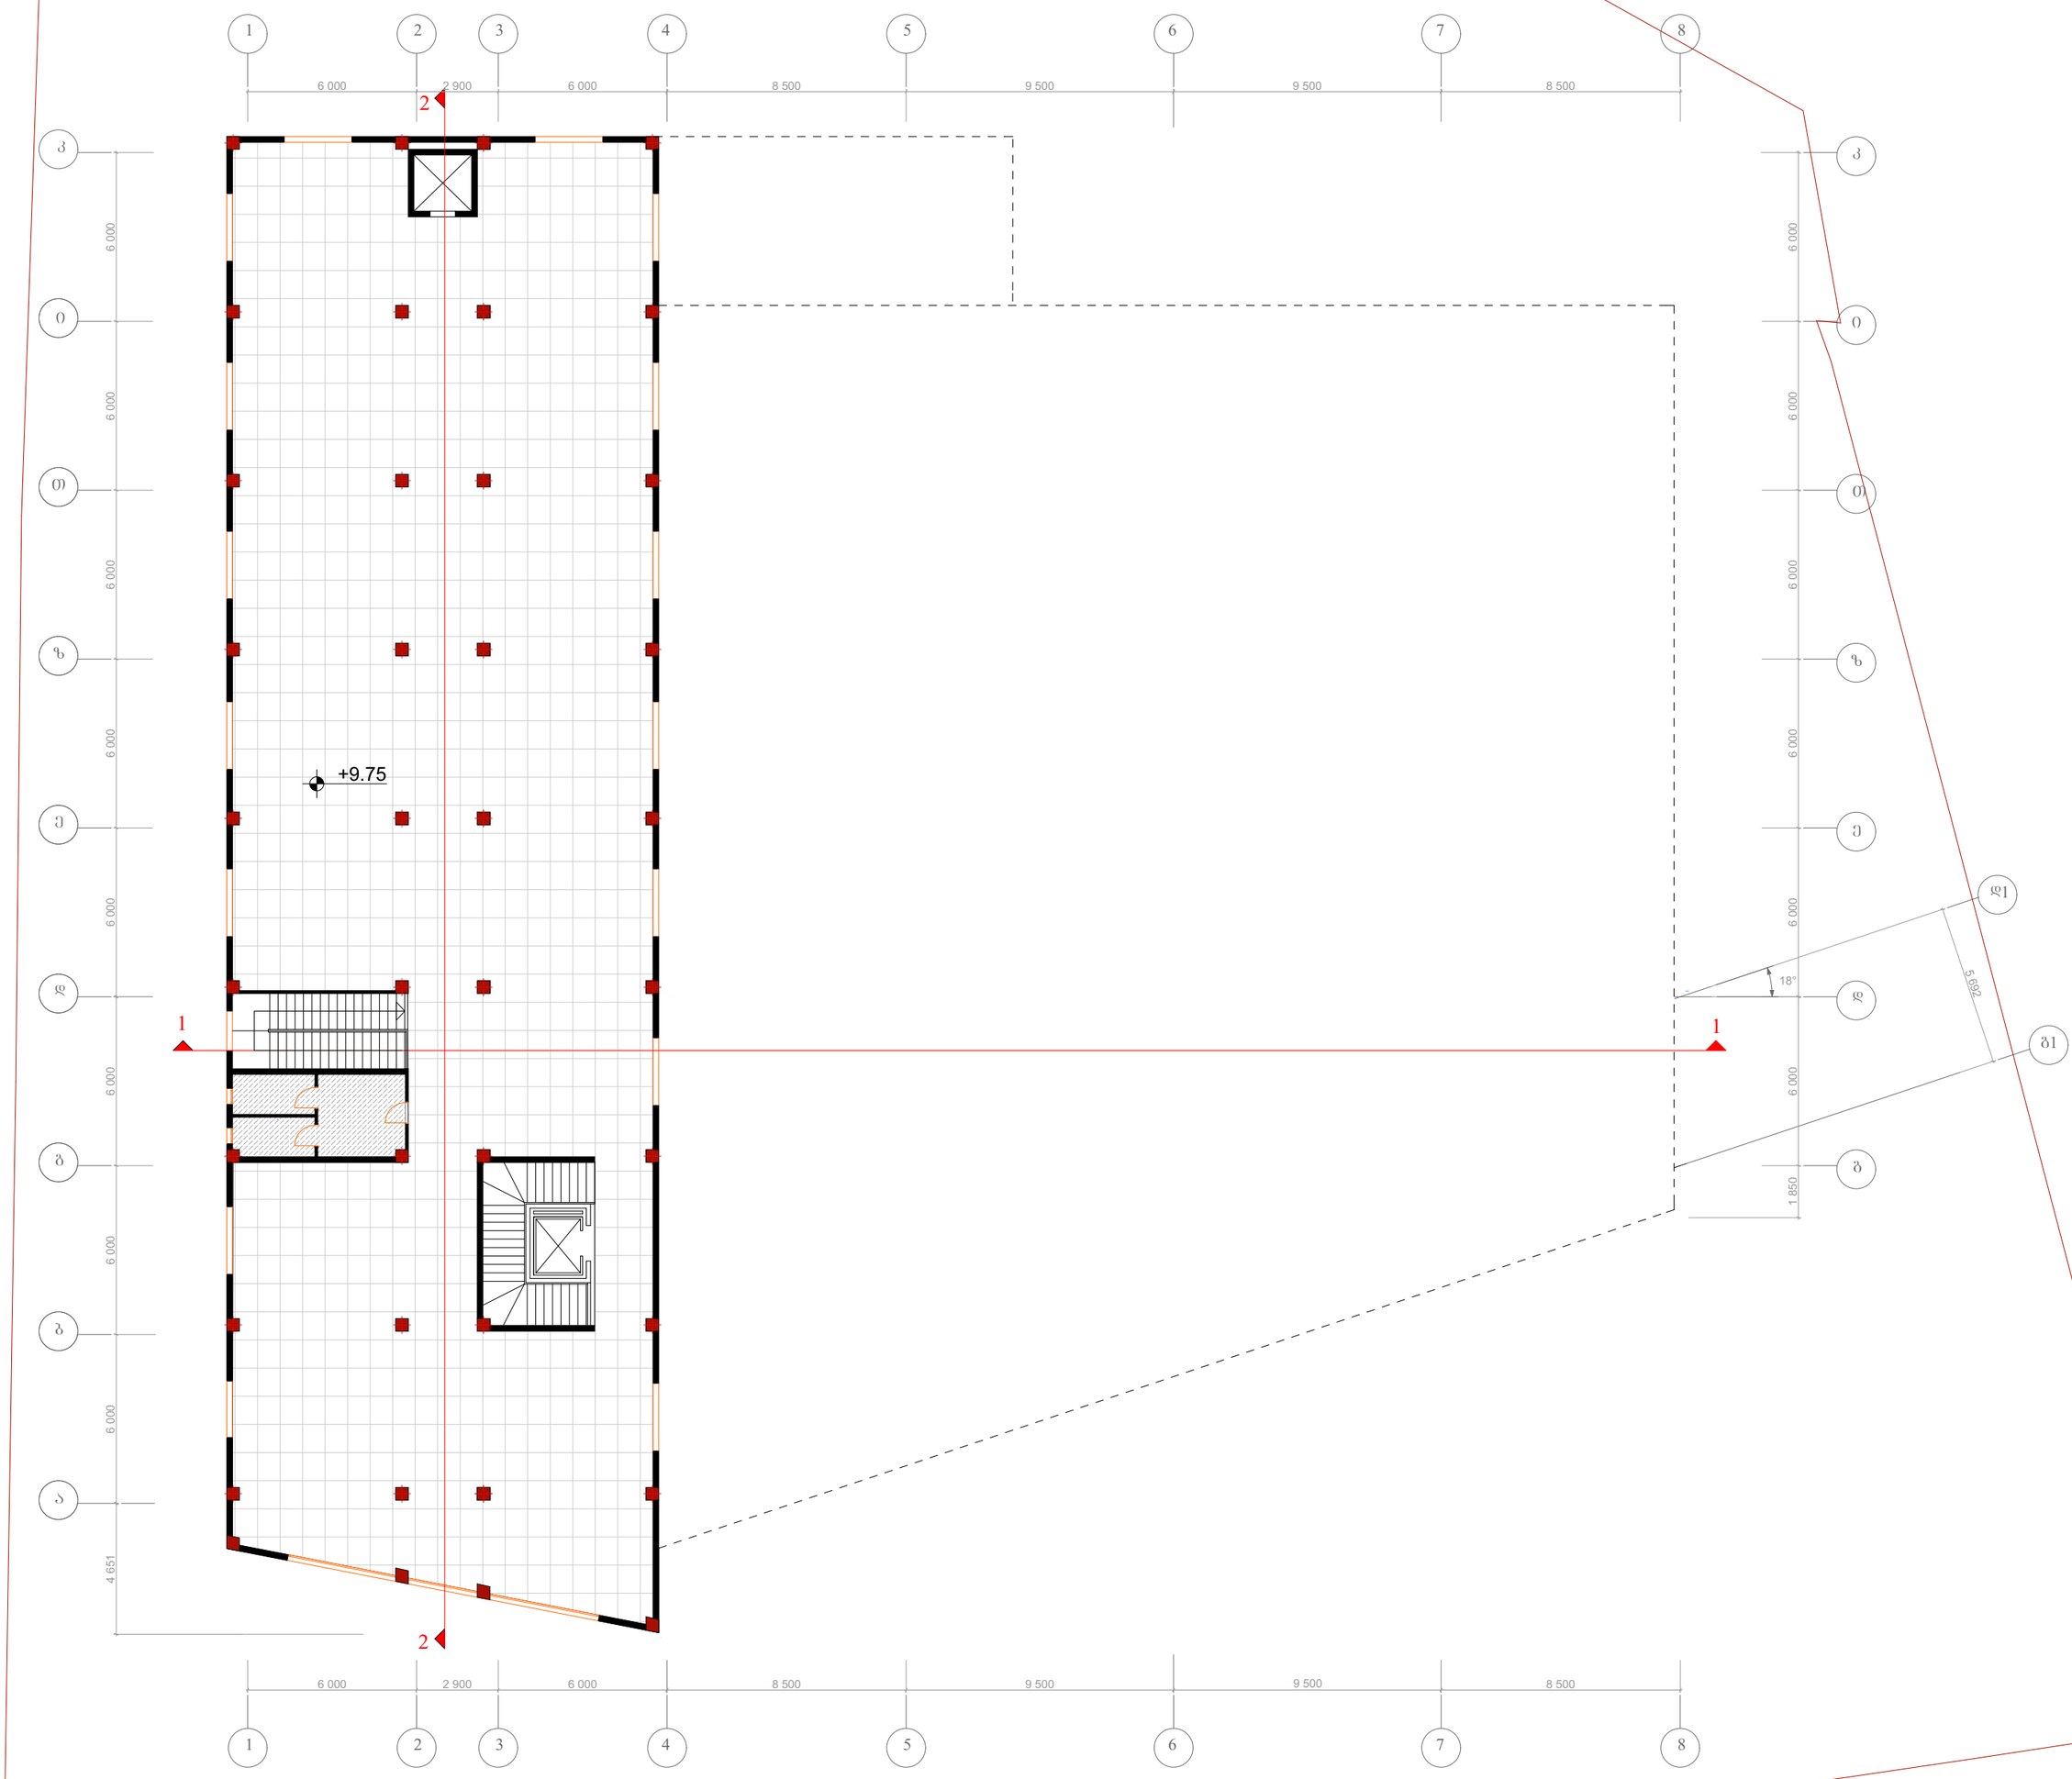

BIJI ARCHITECTURE	მისამართი		შენიშვნები				სტადია	ფორმატი	ფურცელი №
	ო. ლორთქიფანიძის ქუჩა №2ჲ			სტადია	პროექტი		არქიტექტურული პროექტი	A-2	A-103
				ფურცელი	ფურცელი		ფურცლის დასახელება		
				თანამდებობა	გვარი	ხელმოწერა	არსებული გეგმა +9.75 ნიშნულზე		
				დირექტორი	გ.გენდელიანი				
				არქიტექტორი	ი.გოგიხია				
				არქიტექტორი	დ.კოშახიძე				
				კონსტრუქტორი	ო. ქრთვიშვილი				

არსებული, შეთანხმებული სახურავის გეგმა
მ 1:200

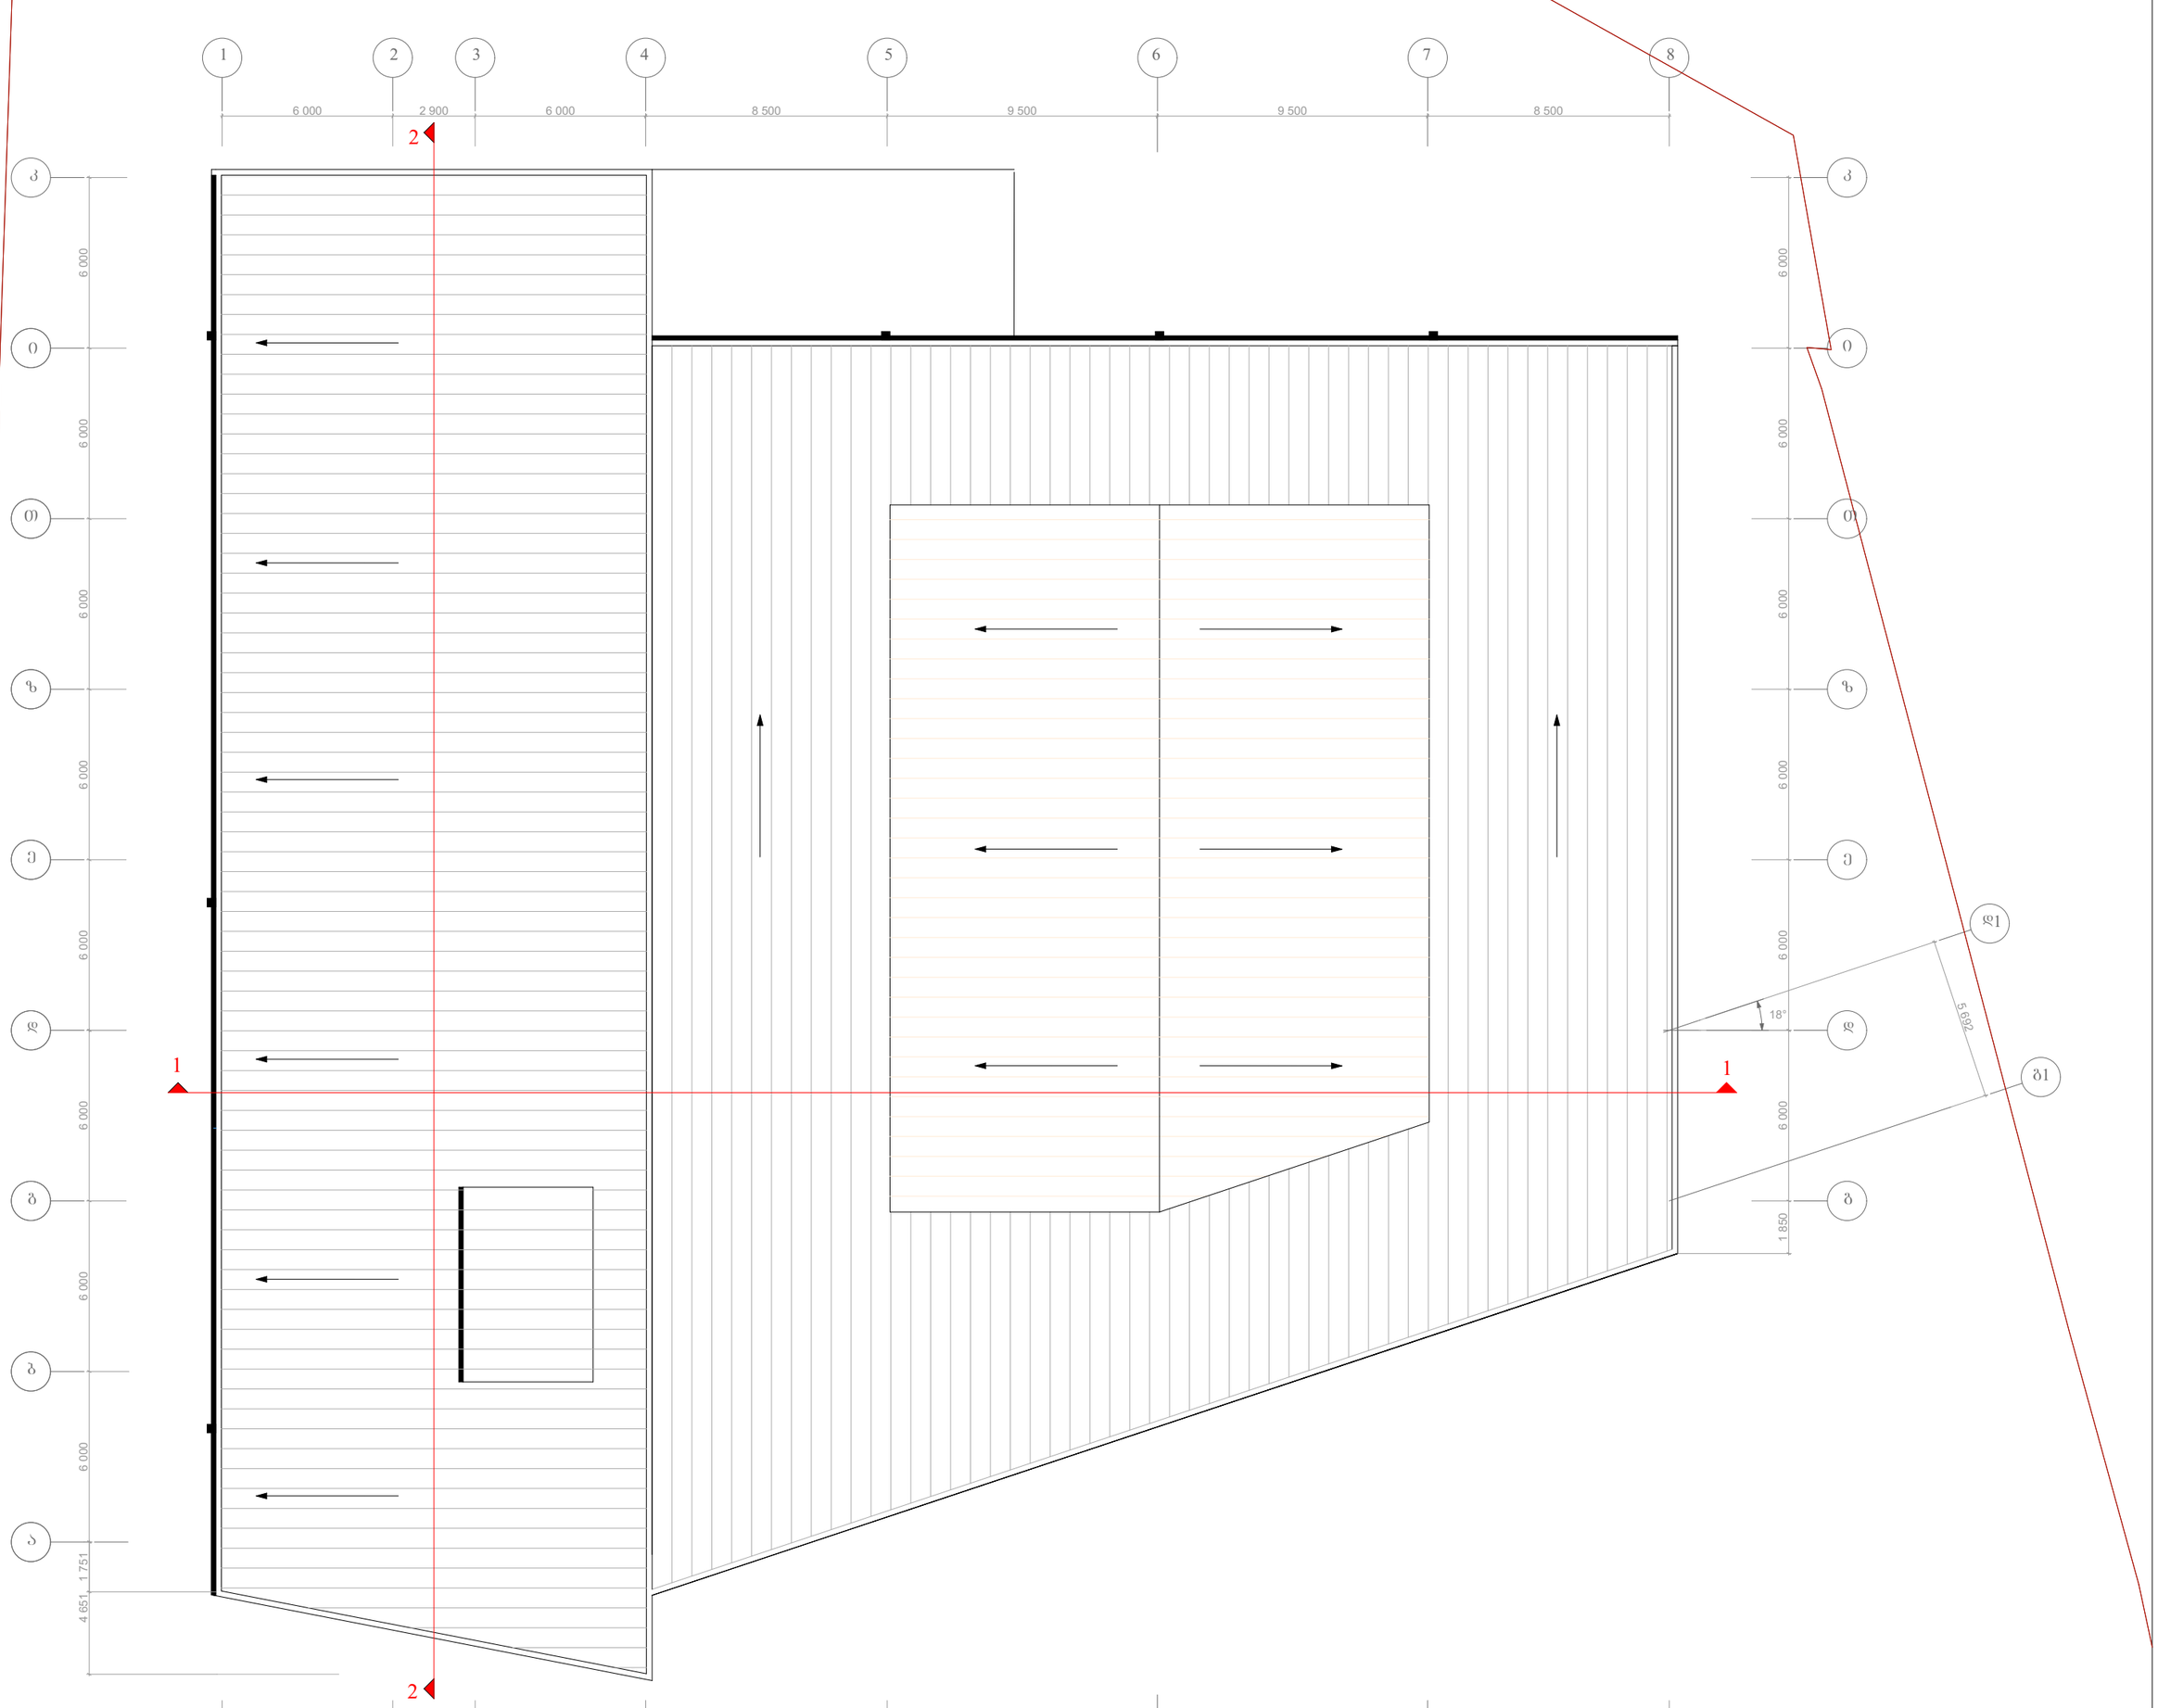

BIJI ARCHITECTURE	მისამართი		შენიშვნები					სტადია	ფორმატი	ფურცელი №
	ო. ლორთქიფანიძის ქუჩა №2ლ			სტადია	პროექტი			არქიტექტურული პროექტი		
				ფურცელი	ფურცელი			ფურცლის დასახელება		
				თანამდებობა	გვარი	ხელმოწერა				
				დირექტორი	ბაბენდელიანი					
				არქიტექტორი	ბაგაგხია					
				არქიტექტორი	დკომახიძე					
				კონსტრუქტორი	ო. ქვრივიშვილი					

BUJI ARCHITECTURE							

BUJI ARCHITECTURE							

BLUI ARCHITECTURE							

BUJI ARCHITECTURE							

saprojekto gegma +0.00 niSnulze m 1:200

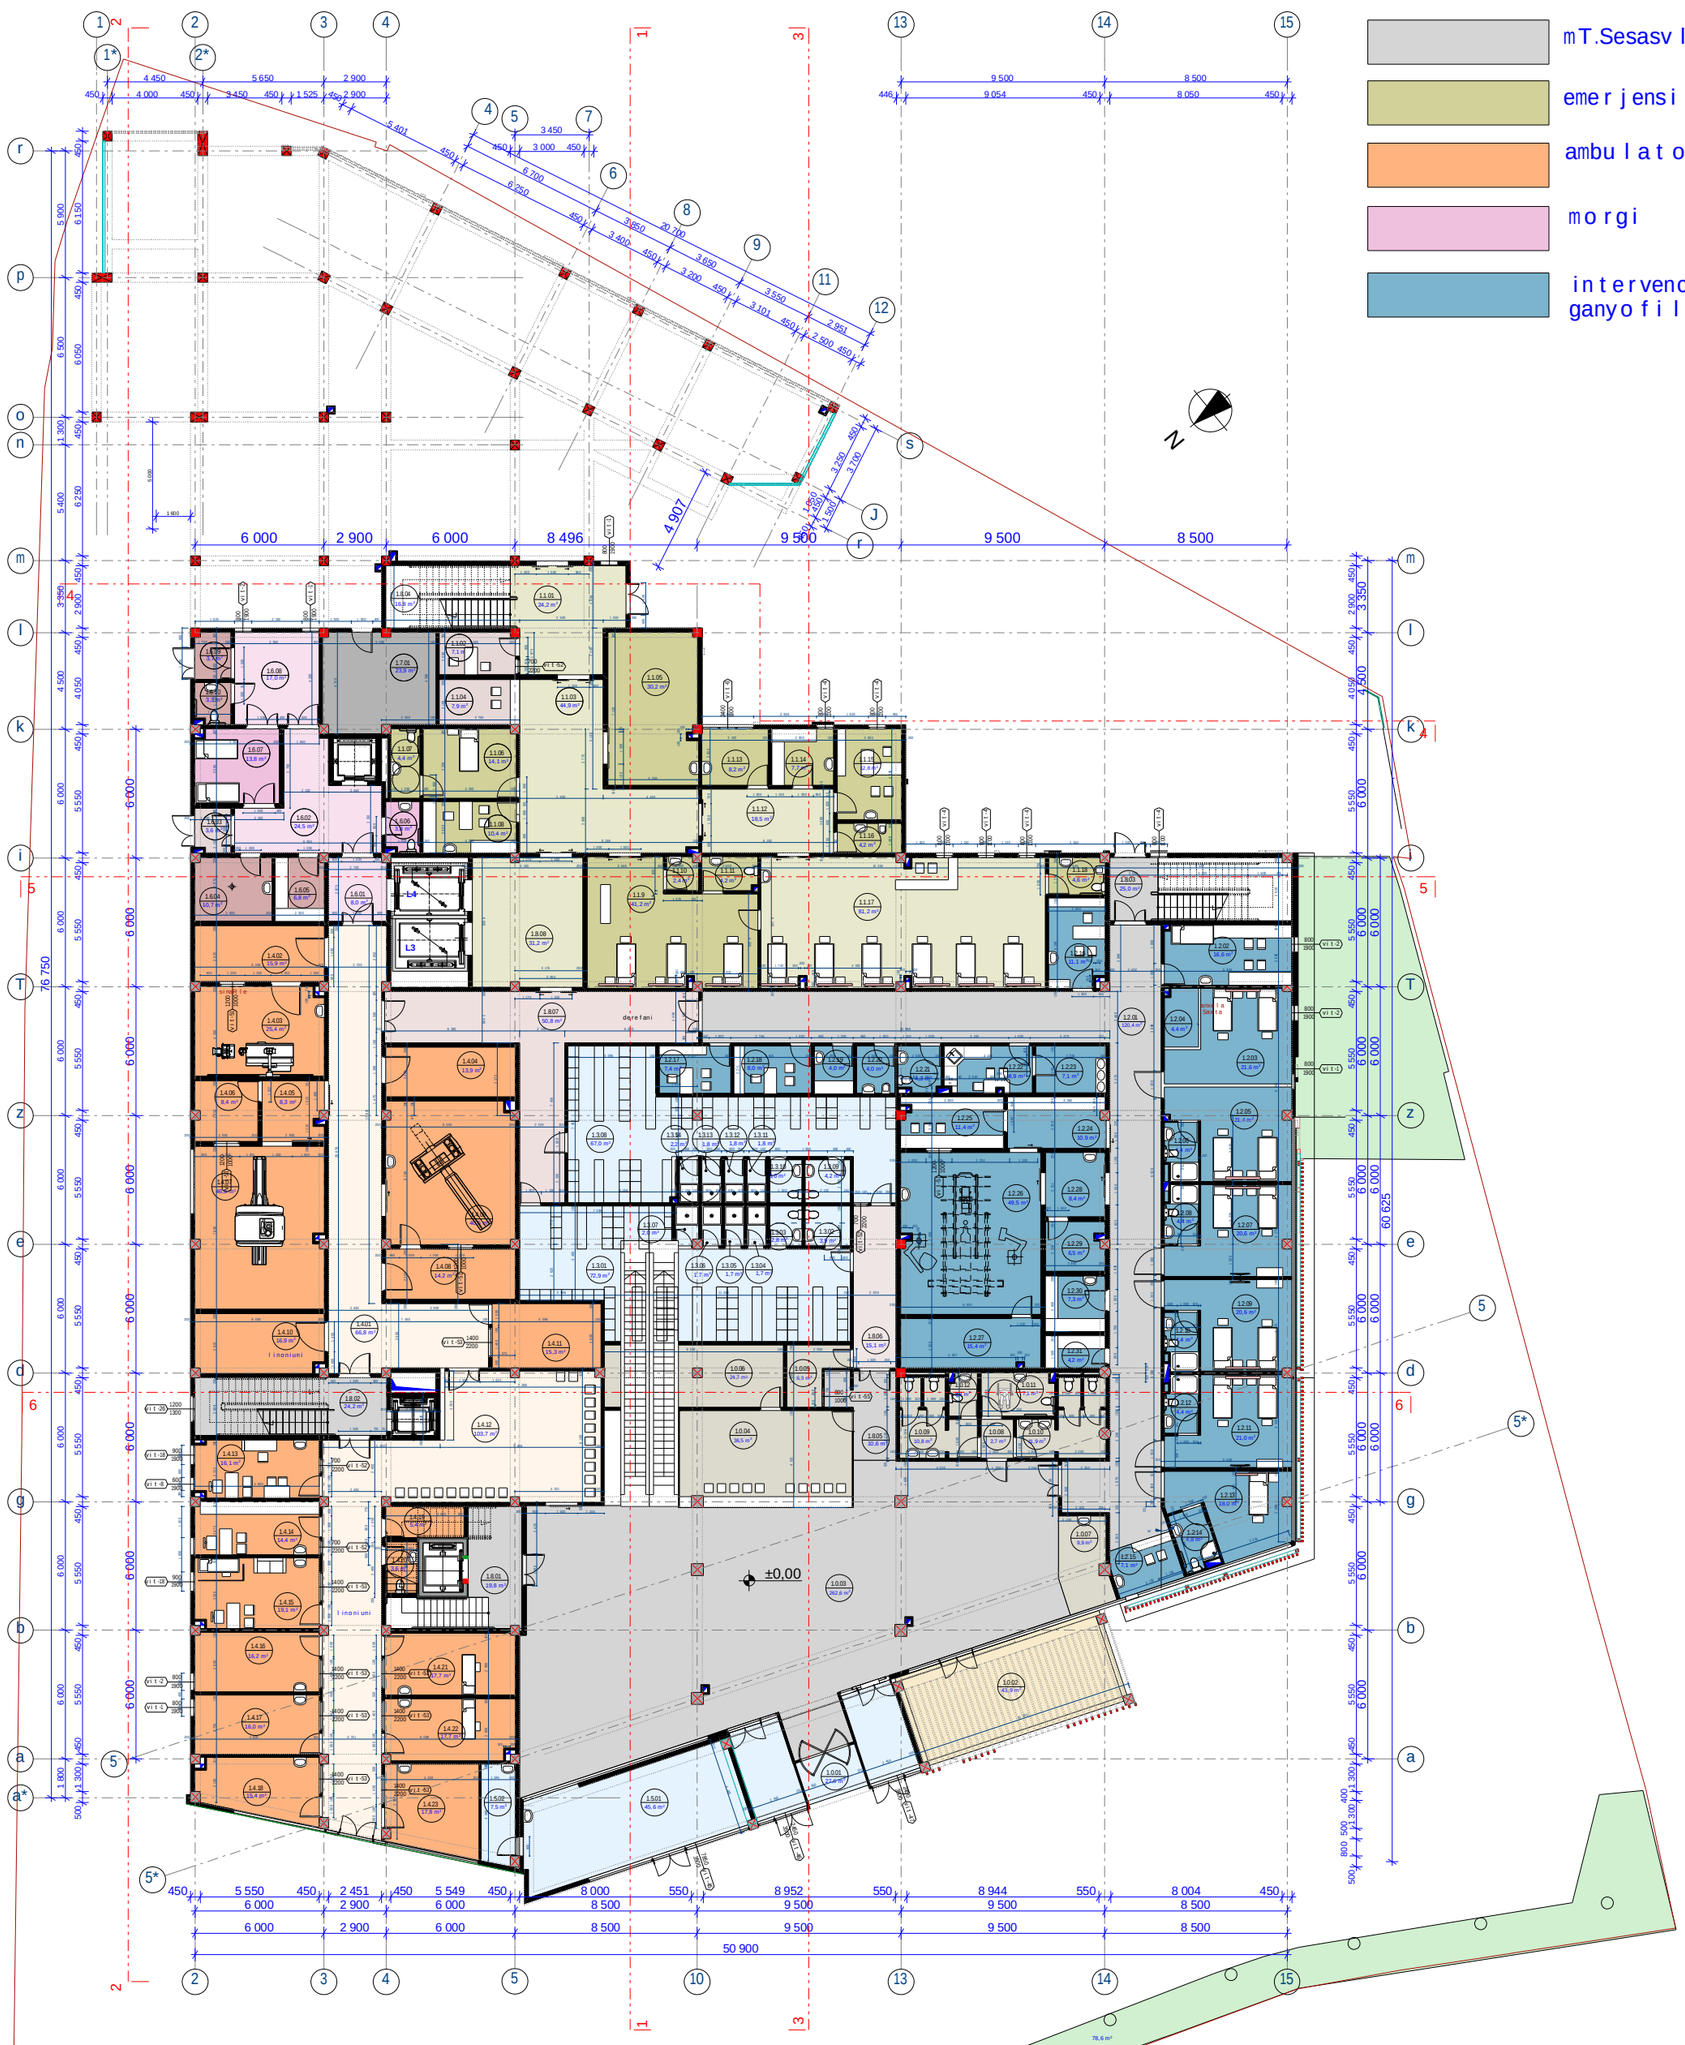

№	დასახელება	ფართი
მთავარი შესასვლელი		
1.0.01	tamburi	34.7
1.0.02	veranda	43.9
1.0.03	მთავარი ფოიე	251.3
1.0.04	ტექნიკური	36.1
1.0.05	საწყობი	6.3
1.0.06	arqivi	24.7
1.0.07	kafe	10
1.0.08	პროფილაქტიკის კაბინეტი	5.9
1.0.09	sankvanZi (kacebi)	11.1
1.0.10	sankvanZi (qalebi)	12.6
1.0.11	sankvanZi (SSmp)	2.9
1.0.12	damlageblis oTaxi	2.2
1.0.13		
1.0.14		
mimRebi ganyofileba		
1.1.01	tamburi	24.2
1.1.02	dacvis oTaxi	7.1
1.1.03	holi	44.9
1.1.04	pacientebis niRebis sanorigeo	7.9
1.1.05	saswrafo saoperacio	30.4
1.1.06	პრემედიკაციის კაბინეტი	14.1
1.1.07	sankvanZi	4.4
1.1.08	საკმარისი სივრცის ბაბუა	10.4
1.1.09	მოსაცდელი ოჯახის წევრებისთვის	41.2
1.1.10	xelsabani	2.4
1.1.11	საანესთეზიო	4.2
1.1.12	holi	18.5
1.1.13	bufeti	8.2
1.1.14	მანიპულაციის მოსაწყობი საკონტროლო	7.7
1.1.15	ufrosi eqTnis oTaxi	12.8
1.1.16	damlageblis oTaxi	4.2
1.1.17	observaciuli ganyofileba	81.2
1.1.18	საანესთეზიო	4.6
1.1.20		
interveciuli gadaudebeli kardiologiis ganyofileba		
1.2.01	holi	120.3
1.2.02	საშხაპეებიანი	16.6
1.2.03	2 adgiliani palata	21.6
1.2.04	საანესთეზიო	4.4
1.2.05	2 adgiliani palata	21.4
1.2.06	საანესთეზიო	4.4
1.2.07	2 adgiliani palata	20.6
1.2.08	საანესთეზიო	4.4
1.2.09	2 adgiliani palata	20.6
1.2.10	საანესთეზიო	4.4
1.2.11	2 adgiliani palata	21
1.2.12	საანესთეზიო	4.4
1.2.13	1 adgiliani palata	18
1.2.14	საანესთეზიო	4.8
1.2.15	norige eqTanis sanorigeo	7.1
1.2.16	ganyofilebis ufrosis oTaxi	11.1
1.2.17	შესანიშნავი პიჯაკის ოთახი	7.4
1.2.18	katlapis qirurgebis oTaxi	8
1.2.19	droebiTi narCenebisa da kuTvilani TeTrebis Sesanaxi	4
1.2.20	damlageblis oTaxi	4
1.2.21	საანესთეზიო	4.3
1.2.22	ბუფეტი	8.9
1.2.23	საპალატო	7.1
1.2.24	ფორტეპიანო	10.9
1.2.25	მოლიპული ოთახი	11.4
1.2.26	ანესთეზიოლოგი	49.5
1.2.27	ტუალეტები საპალატო	15.4
1.2.28	Sluzi	8.4
1.2.29	ბუფეტი	6.5
1.2.30	saproceduro xsnarebis monzadeba	7.3
1.2.31	suftaTeTrebis oTaxi	4.2
personalis gasaxdelebi		
1.3.01	gasaxdeli(qalebi)	72.9
1.3.02	საანესთეზიო	3.9
1.3.03	საანესთეზიო	3.1
1.3.04	saSxape	1.7
1.3.05	saSxape	1.7
1.3.06	saSxape	1.7
1.3.07	saSxape	1.7
1.3.08	gasaxdeli(kacebi)	6.7
1.3.09	საანესთეზიო	4.2
1.3.10	საანესთეზიო	3.4
1.3.11	saSxape	1.8
1.3.12	saSxape	1.8
1.3.13	saSxape	1.8
1.3.14	saSxape	1.8
poliklinikis ganyofileba		
1.4.01	kolidori	66.8
1.4.02	martvis oTaxi	15.9
1.4.03	ფსიქიატრის საკონსულტაციო	25.4
1.4.04	teqnikuri saTavso	13.9
1.4.05	საპალატო	8.3

№	დასახელება	ფართი
1.4.06	მთავარი ფოიაჲ	8.4
1.4.07	საკონსულტაციო (მოლოდინის)	46
1.4.08	მთავარი ფოიაჲ	14.2
1.4.09	საკონსულტაციო (ამბულატორიული)	40.5
1.4.10	registratura teqnikuri oTaxi	16.9
1.4.11	eqim rendrologebis oTaxi	15.3
1.4.12	არქივი	103.7
1.4.13	sisxlis aRebis oTaxi (svanebis oTaxi)	16.1
1.4.14	პროფილაქტიკის კაბინეტი	14.4
1.4.15	პროფილაქტიკის კაბინეტი	19.1
1.4.16	პროფილაქტიკის კაბინეტი	16.2
1.4.17	emg-s da eegs kabineti	16
1.4.18	ekg-s kabineti	15.4
1.4.19	sakuTxe	5.4
1.4.20	ფსიქიატრის ოფისი	3.6
1.4.21	exoskopiis kabineti	17.2
1.4.22	exoskopiis kabineti	17.7
1.4.23	stres testis kabineti	17.8
afTiaqis ganyofileba		
1.5.01	afTiaqi	45.6
1.5.02	საპასუხისმგებლო	7.5
narCenebis Segrovebis bloki, gvanebis Senaxva da gacema		
1.6.01	მედპერსონალის	8
1.6.02	პრესა	24.5
1.6.03	ბაბუაწვეთი	3.8
1.6.04	ბაბუაწვეთების ოთახი ექიმებისთვის	10.7
1.6.05	tansacmlis droebiTi Sesanaxi	6.8
1.6.06	საანესთეზიო	3.8
1.6.07	gvanebis droebiTi Sesanaxi	13.8
1.6.08	პრესა	17
1.6.09	ტანსაცმელი	3.7
1.6.10	საანესთეზიო	3.3
teqnikuri saTavso		
1.7.01	ტექნიკური პერსონალის	23.9
saerTo sivrce		
1.8.01	ქალები პრესთან	28.1
1.8.02	ქალები პრესთან	24.2
1.8.03	ქალები პრესთან	25
1.8.04	ქალები პრესთან	16.8
1.8.05	პრესტრეტორიუმი	10.06
1.8.06	პრესტრეტორიუმი	15.1
1.8.07	ჰესპერუსი	50.8
1.8.08	ჩვენებების პრესა	31.2

BIJI ARCHITECTURE	misamarTi		SeniSvnebi				stadia	formati / furceli #
	o. lorTqifaniZis quCa #2d			stadia	proeqti		arqiteqturuli proeqti	
				furceli	furceli		furclis dasaxeleba	
				Tanamdeboba	gvari	xelmowera	saproeqto gegma +0.00 niSnulze	A-1 / A-104
				direqtori	g.bendeliani			
				arqiteqtori	i.gogoxia			
				arqiteqtori	d.komaxiZe			
				konstruqtori	o. qvriviSvili			

saprego gegma +5.25 niSnulze m 1:200



№	დასახელება	ფართი
	საერთო სივრცე	
2.0.01	tamburi	5.5
2.0.02	derefani	83.1
2.0.03	tamburi	6.2
2.0.04	kibis ujredi	29.2
2.0.05	პრესი	5.2
2.0.06	სან.კვანძი(ასპირაციის)	10.9
2.0.07	სან.კვანძი(ასპირაციის)	10.7
2.0.08	kibis ujredi	26.8
2.0.09	holi	8.3
2.0.10	holi	33.9
2.0.11	holi	106.8
2.0.12	holi	19.4
2.0.13	holi	115.7
2.0.14	სან.კვანძი(ასპირაციის)	3.8
2.0.15	სან.კვანძი(ასპირაციის)	4.2
2.0.16	salvebi liftis holi	4.1
2.0.17	kibis ujredi	31.2
2.0.18	kibis ujredi	24.2
2.0.19	kibis ujredi	25
2.0.20	damzmare	6.8
	bavSvebis kardio qirurgia	
2.1.01	მშობიარეთა ოთახი	17.3
2.1.02	სამაგიდო ოთახი	15.7
2.1.03	ზედამხედველი	71.8
2.1.04	ტანსაცმელი	7.1
2.1.05	ჩვენებათა სამკაბინეტე	3.2
2.1.06	personali bufeti	14.9
2.1.07	ინტენსიური მეთვალყურეობის პალატა 4 საწოლიანი	60.4
2.1.08	სან.კვანძი	4.8
2.1.09	2 საწოლიანი პალატა	22.6
2.1.10	სან.კვანძი	4.1
2.1.11	2 საწოლიანი პალატა	23.1
2.1.12	სან.კვანძი	4.1
2.1.13	ultrasi neddis oTaxi	8.9
2.1.14	ხანგრძლივი ცხოვრების სამკაბინეტე	4.4
2.1.15	norige eqTnis samorigeo	6.2
2.1.16	xsnarebis mosanzadebeli saproceduro	12.2
2.1.17	damlageli is oTaxi	4.1
2.1.18	suftaTeTreuli is oTaxi	4.8
2.1.19	saordinatoro	13.5
2.1.20	Sesaxvevi	9.3
2.1.21	departamentis ufrosis kabineti	14.2
2.1.22	სან.კვანძი	2.9
2.1.23	2 საწოლიანი პალატა	27.1
2.1.24	სან.კვანძი	4.6
2.1.25	2 საწოლიანი პალატა	28.6
2.1.26	სან.კვანძი	4.6
	kardio qirurgia	
2.2.01	derefani	120.4
2.2.02	bufeti	12
2.2.03	ufrosi neddis oTaxi	9.1
2.2.04	ganyofilebis ufrosis kabineti	13
2.2.05	შესასვლელი	13.8
2.2.06	სანიტარული მოწყობილობების სათავსო	8.1
2.2.07	xuliyiani TeTreuli is oTaxi	4.2
2.2.08	სან.კვანძი	4.2
2.2.09	damlageli is oTaxi	4.2
2.2.10	suftaTeTreuli is oTaxi	4.8
2.2.11	norige eqTnis samorigeo	12.6
2.2.12	სან.კვანძი	5.4
2.2.13	saordinatoro	14.4
2.2.14	3 საწოლიანი პალატა	29.1
2.2.15	სან.კვანძი	4.4
2.2.16	2 საწოლიანი პალატა	21
2.2.17	სან.კვანძი	5
2.2.18	1 საწოლიანი პალატა	17.9
2.2.19	სან.კვანძი	4.8
2.2.20	2 საწოლიანი პალატა	20
2.2.21	სან.კვანძი	4.1
2.2.22	2 საწოლიანი პალატა	19
2.2.23	სან.კვანძი	4
2.2.24	2 საწოლიანი პალატა	19
2.2.25	სან.კვანძი	4
2.2.26	4 საწოლიანი პალატა	40.6
2.2.27	სან.კვანძი	4.9

№	დასახელება	ფართი
	Terapiuli ganyofileba	
2.3.01	derefani	26.8
2.3.02	suftaTeTreuli is oTaxi	5.2
2.3.03	derefani	1.15
2.3.04	norige eqTnis samorigeo	7.4
2.3.05	xsnarebis mosanzadebeli saproceduro	8.7
2.3.06	4 საწოლიანი პალატა	30.9
2.3.07	სან.კვანძი	5.2
2.3.08	2 საწოლიანი პალატა	20.3
2.3.09	სან.კვანძი	5.2
2.3.10	saordinatoro	15.6
2.3.11	ufrosi neddis oTaxi	11.1
2.3.12	3 საწოლიანი პალატა	32.7
2.3.13	სან.კვანძი	5.2
2.3.14	3 საწოლიანი პალატა	22.5
2.3.15	სან.კვანძი	5.2
2.3.16	4 საწოლიანი პალატა	39.7
2.3.17	სან.კვანძი	5
2.3.18	damlageli is oTaxi	4.1
2.3.19	სან.კვანძი(ასპირაციის)	4.1
2.3.20	სან.კვანძი(ასპირაციის)	3.8
2.3.21	xuliyiani TeTreuli is oTaxi	5.1
	ambulatoriuli ganyofileba	
2.4.01	derefani	153.6
2.4.02	oTalnologis kabineti	17.7
2.4.03	otorinolaringologis kabineti	17.4
2.4.04	urologis kabineti	17.4
2.4.05	ginekologis kabineti	17.4
2.4.06	qirurgis kabineti	17.4
2.4.07	gadasaxevi suftaზogadi qirurgis kabineti	16.8
2.4.08	qirurgis kabineti	17.7
2.4.09	gadasaxevi kardio qirurgiis kabineti	15.1
2.4.10	ambulatoriis direqtori	13
2.4.11	სან.კვანძი	4.4
2.4.12	saTavso	5.4
2.4.13	gastroskopiis saproceduro	22.8
2.4.14	endoskopebis sanrecxao	9
2.4.15	kolonoskopiis saproceduro	21.8
2.4.16	endoskopebis sanrecxao	7.8
2.4.17	სან.კვანძი	4.1
	administracia	
2.5.01	რეგისტრატურა	5.9
2.5.02	პერსონალის ბუფეტი	27
2.5.03	მთავარი ექთნის სამკაბინეტე	9.4
2.5.04	finansuri direqtori	15.4
2.5.05	epidemiologis infeqcionisti	13.3
2.5.06	პერსონალი	15.9
2.5.07	piari	11.9
2.5.08	teqnikuri direqtori	15.4
2.5.09	teqnikuri jgufi	23.7
2.5.10	sakonferencio darbazi	85.9
2.5.11	sakuTnao	4.3
2.5.12	kafe	34.8
2.5.13	laboratoria	91.2
2.5.14	arqivariusi	33
2.5.15	mTavari eqTani	17.4
2.5.16	statistikosi	10.1
2.5.17	aitiSniki	10.4
2.5.18	serveris oTaxi	17.8

BIJI ARCHITECTURE	misamarTi		SeniSvnebi				stadia	formati / furceli #
	oloRTqifaniZisquCa #2d			stadia	proeqti		arqiteqturuli proeqti	
				furceli	furceli		furclis dasaxleba	
				Tanamdeboba	gvari	xelmowera	saproeqto gegma +5.25 niSnulze	A-1 / A-105
				direqtori	gbendeliani			
				arqiteqtori	igogoxia			
				arqiteqtori	dkomaxiZe			
				konstruqtori	oqvriviSvili			

sapreqto gegma +9.75 niSnulze m 1:200

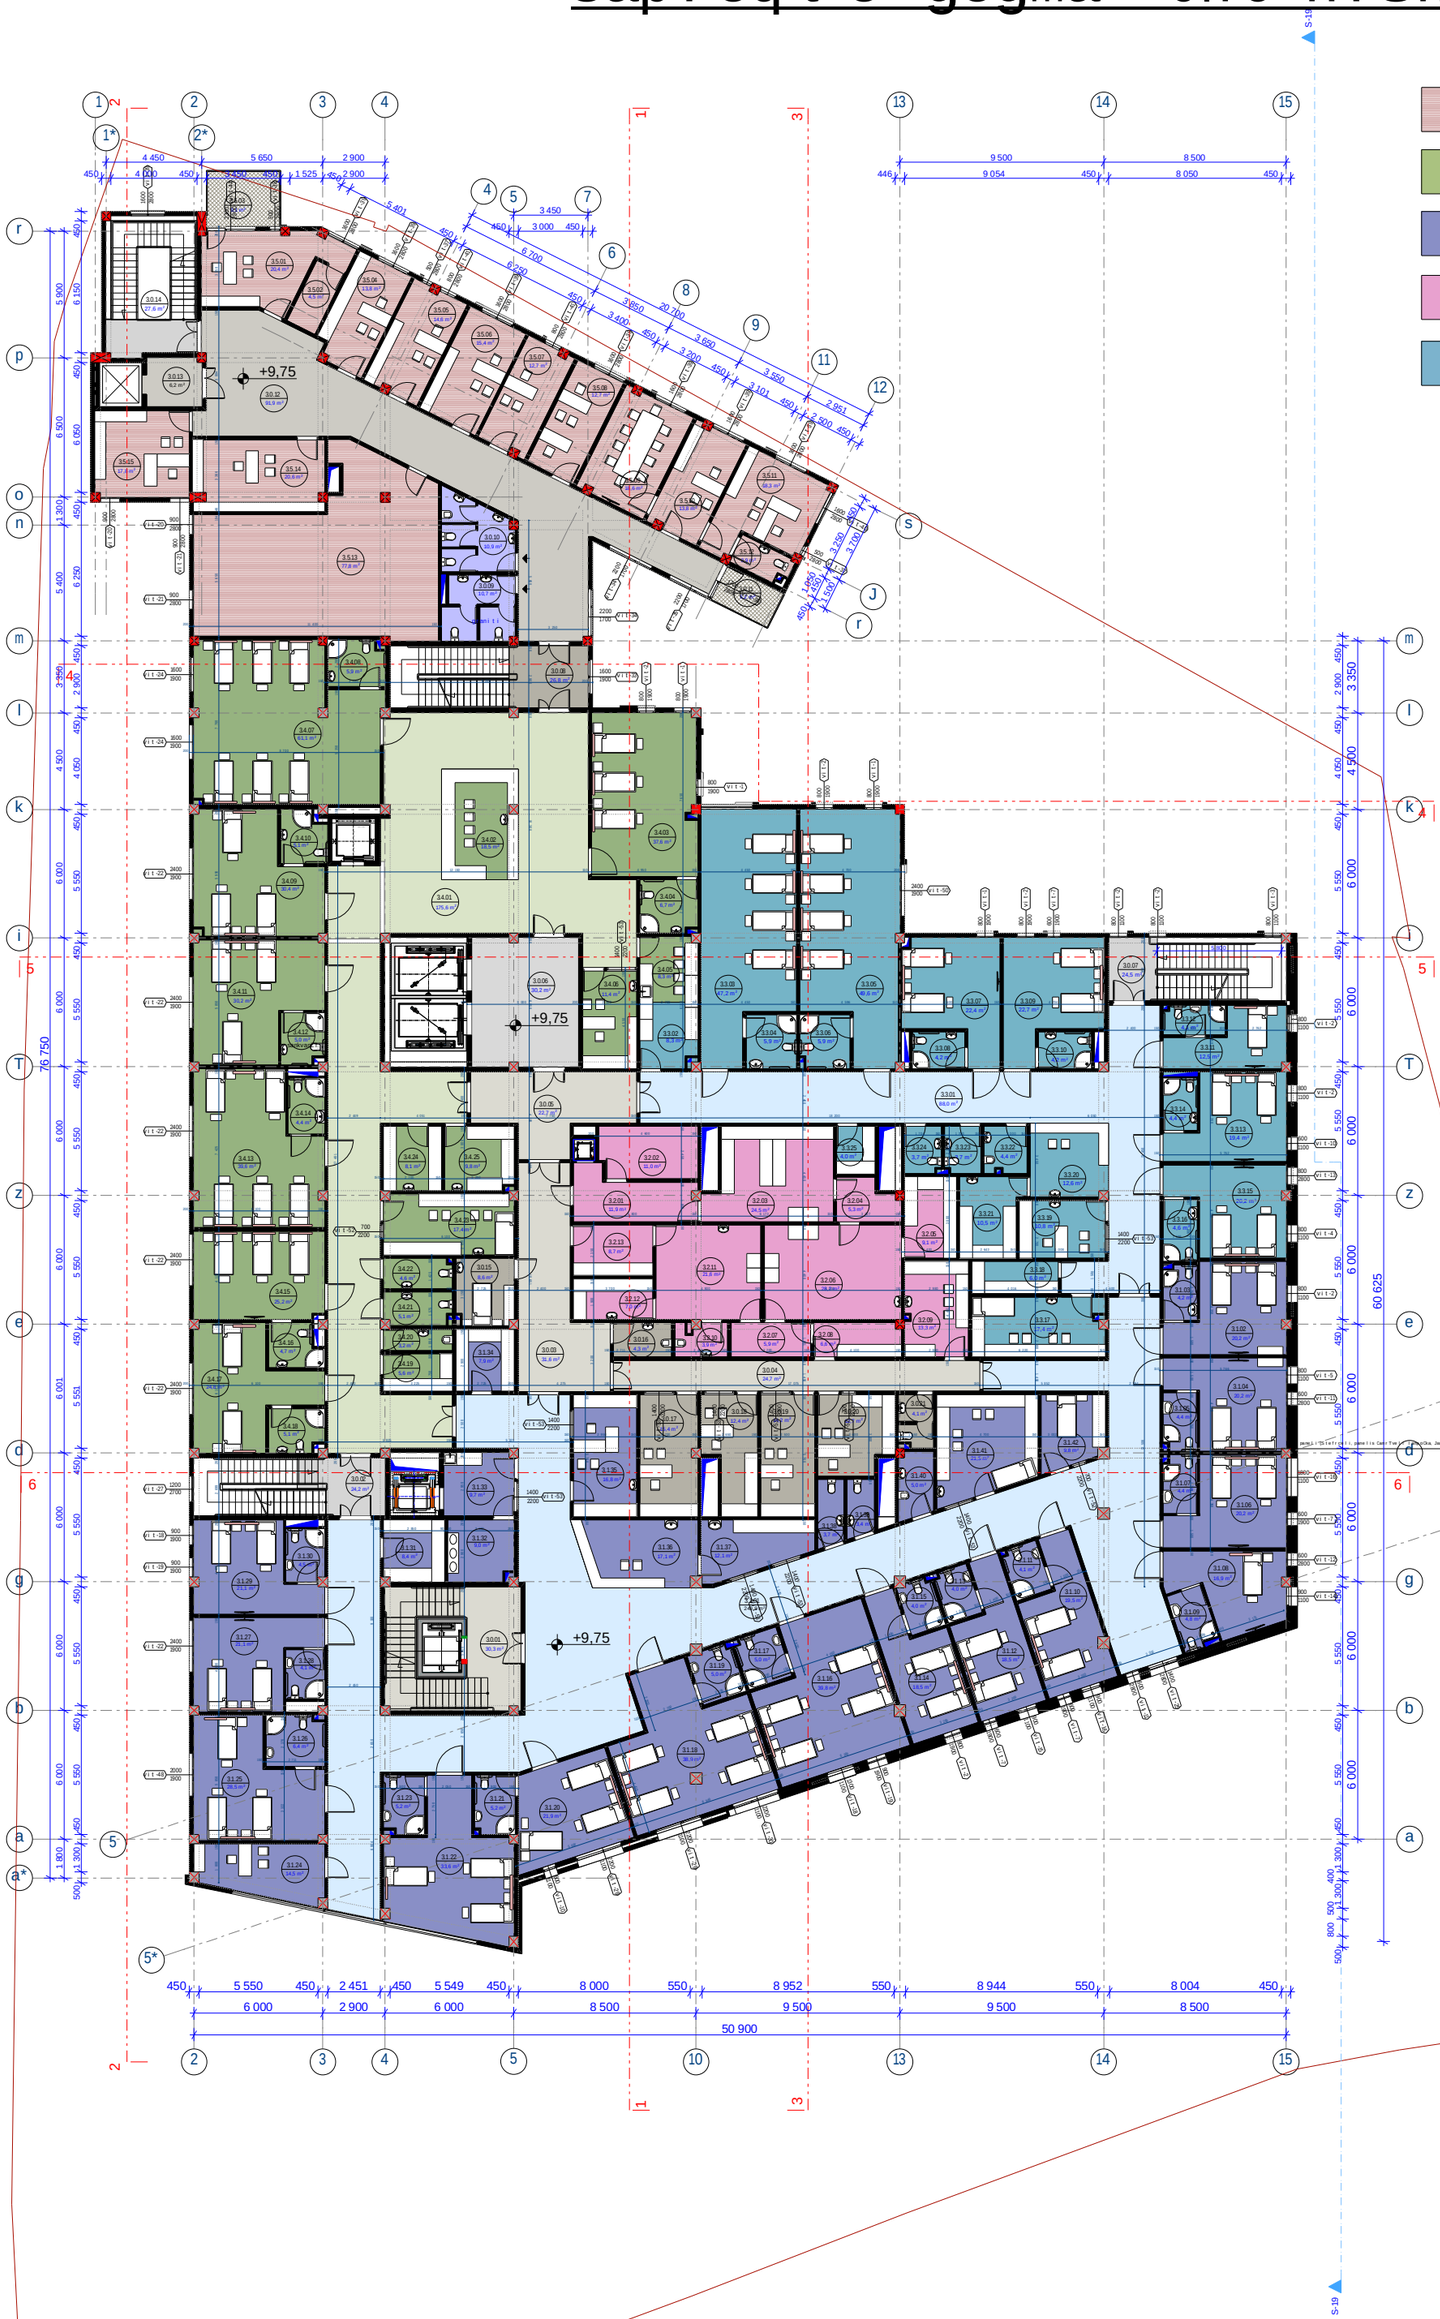

administracia

neiro qirurgia

zogadi qirurgia

sasterilizacio

travmatologia

№	დასახელება	ზარი	
საერთო სივრცე			
3.0.01	kibis ujredi	31.1	
3.0.02	kibis ujredi	24.2	
3.0.03	derefani	31.6	
3.0.04	derefani	24.7	
3.0.05	holi	22.7	
3.0.06	holi	30.2	
3.0.07	kibis ujredi	24.5	
3.0.08	kibis ujredi	26.8	
3.0.09	სველი წერტილი	10.7	
3.0.10	სველი წერტილი	10.9	
3.0.11	ლიფტი	5.2	
3.0.12	holi	91.9	
3.0.13	tamburi	6.2	
3.0.14	kibis ujredi	27.6	
3.0.15	Sesaxvevi	8.7	
3.0.16	damlageblis oTaxi	4.3	
3.0.17	ლიფტი	15.4	
3.0.18	ლიფტი	12.1	
3.0.19	ლიფტი	14.5	
3.0.20	ლიფტი	12.7	
3.0.21	სველი წერტილი	4.1	
zogadi qirurgia			
3.1.01	derefani	248.9	
3.1.02	2 ადგილიანი palata	20.2	
3.1.03	სველი წერტილი	4.2	
3.1.04	2 ადგილიანი palata	20.2	
3.1.05	სველი წერტილი	4.4	
3.1.06	2 ადგილიანი palata	20.2	
3.1.07	სველი წერტილი	4.4	
3.1.08	1 ადგილიანი palata	16.9	
3.1.09	სველი წერტილი	4.8	
3.1.10	2 ადგილიანი palata	19.5	
3.1.11	სველი წერტილი	4.1	
3.1.12	2 ადგილიანი palata	18.5	
3.1.13	სველი წერტილი	4	
3.1.14	2 ადგილიანი palata	18.5	
3.1.15	სველი წერტილი	4	
3.1.16	4 ადგილიანი palata	39.8	
3.1.17	სველი წერტილი	5	
3.1.18	4 ადგილიანი palata	38.9	
3.1.19	სველი წერტილი	5	
3.1.20	3 ადგილიანი palata	21.9	
3.1.21	სველი წერტილი	5.2	
3.1.22	3 ადგილიანი palata	33.6	
3.1.23	სველი წერტილი	5.2	
3.1.24	kabineti	14.5	
3.1.25	3 ადგილიანი palata	28.5	
3.1.26	სველი წერტილი	6.4	
3.1.27	2 ადგილიანი palata	21.1	
3.1.28	სველი წერტილი	4.1	
3.1.29	2 ადგილიანი palata	21.1	
3.1.30	სველი წერტილი	4.5	
3.1.31	suftA TeTreulis oTaxi	8.4	
3.1.32	samrecxao	9.0	
3.1.33	bufeti	9.7	
3.1.34	liftiani TeTreulis oTaxi	8	
3.1.35	ufrosi eqTnis oTaxi	16.8	
3.1.36	norige eqTnis samorigeo	17.1	
3.1.37	xsnarebis nosanzadebeli saprocoduro	12.1	
3.1.38	სველი წერტილი	3.7	
3.1.39	სველი წერტილი	3.4	
3.1.40	damlageblis oTaxi	5	
3.1.41	saordinatoro	21.5	
3.1.42	Sesaxvevi	9.8	
sasterilizacio			
3.2.01	eqspedicia	11.9	
3.2.02	wylis moanzadebeli saTavso	11	
3.2.03	steriluri masalebis saTavso	24.5	
3.2.04	Sluzi	5.3	
3.2.05	saxarjo masalebis sawyobi	9.1	
3.2.06	eqspres sterilizacia	28.2	
3.2.07	Sluzi	5.9	
3.2.08	sasterilizacio sagardirobo	6.6	
3.2.09	sasterilizacio personalis oTaxi	13.3	
3.2.10	damlageblis oTaxi	3.9	
3.2.11	samrecxao	21.6	
3.2.12	sazinfekcio sawyobi	7	
3.2.13	ninRebis oTaxi	8.7	

№	დასახელება	ზარი	
ტრავმატოლოგიის განყოფილება			
3.3.01	derefani	88	
3.3.02	bufeti pacientebisaTvis	8.3	
3.3.03	4 ადგილიანი palata	47.2	
3.3.04	სანიტარული	5.9	
3.3.05	4 ადგილიანი palata	49.6	
3.3.06	სანიტარული	5.9	
3.3.07	2 ადგილიანი palata	22.4	
3.3.08	სანიტარული	4.2	
3.3.09	2 ადგილიანი palata	22.7	
3.3.10	სანიტარული	4.2	
3.3.11	1 ადგილიანი palata	12.5	
3.3.12	სანიტარული	4.1	
3.3.13	2 ადგილიანი palata	19.4	
3.3.14	სანიტარული	4.4	
3.3.15	2 ადგილიანი palata	20.2	
3.3.16	სანიტარული	4.6	
3.3.17	saordinatoro	17.4	
3.3.18	suftA TeTreulis oTaxi	6	
3.3.19	ufrosi neddis oTaxi	10.8	
3.3.20	norige eqTnis samorigeo	12.6	
3.3.21	xsnarebis nosanzadebeli saprocoduro	10.5	
3.3.22	damlageblis oTaxi	4.4	
3.3.23	სანიტარული	3.7	
3.3.24	სანიტარული	3.7	
3.3.25	liftiani TeTreulis oTaxi	4	
ჭრილობაშრობის განყოფილება			
3.4.01	derefani	175.6	
3.4.02	norige eqTnis samorigeo	18.5	
3.4.03	3 ადგილიანი palata	37.6	
3.4.04	სანიტარული	6.7	
3.4.05	bufeti pacientebisaTvis	8.3	
3.4.06	ufrosi neddis oTaxi	11.4	
3.4.07	6 ადგილიანი palata	61.1	
3.4.08	სანიტარული	5.9	
3.4.09	3 ადგილიანი palata	30.4	
3.4.10	სანიტარული	5.1	
3.4.11	3 ადგილიანი palata	30.2	
3.4.12	სანიტარული	5	
3.4.13	5 ადგილიანი palata	39.6	
3.4.14	სანიტარული	4.4	
3.4.15	3 ადგილიანი palata	25.2	
3.4.16	სანიტარული	4.7	
3.4.17	2 ადგილიანი palata	24.8	
3.4.18	სანიტარული	5.1	
3.4.19	liftiani TeTreulis oTaxi	5.6	
3.4.20	damlageblis oTaxi	3.2	
3.4.21	სველი წერტილი	5.1	
3.4.22	სველი წერტილი	4.6	
3.4.23	saordinatoro	17.5	
3.4.24	suftA TeTreulis oTaxi	8.1	
3.4.25	xsnarebis nosanzadebeli saprocoduro	9.8	
administracia			
3.5.01	kabineti	20.4	
3.5.02	sakuTnao	4.5	
3.5.03	aivani	9.1	
3.5.04	kabineti	13.8	
3.5.05	kabineti	14.6	
3.5.06	kabineti	15.4	
3.5.07	iuristi	12.7	
3.5.08	Sesyidvebi	12.7	
3.5.09	Sexvedrebis oTaxi	18.6	
3.5.10	ndivani	13.8	
3.5.11	generaluri direqtoris kabineti	13.3	
3.5.12	სანიტარული	3.9	
3.5.13	menejerebis oTaxi	77.8	
3.5.14	klinikuri direqtori	20.6	
3.5.15	ufrosi menejeri	17.8	

BIJI ARCHITECTURE

BIJI ARCHITECTURE

misamarTi		SeniSvnebi			
o. lorTqifaniZis quCa #2d			stadia	proeqti	
			furceli	furceli	
			Tanamdeboba	gvari	xelmowera
			direqtori	g.bendeliani	
			arqiteqtori	i.gogoxia	
			arqiteqtori	d.komaxiZe	
			konstruqtori	o. qvriviSvili	

stadia	formati	furceli #
arqiteqturuli proeqti	A-1	A-106
furclis dasaxeleba		
saproeqto gegma +9.75 niSnulze		

sapreqto gegma +14.25 niSnulze m 1:200

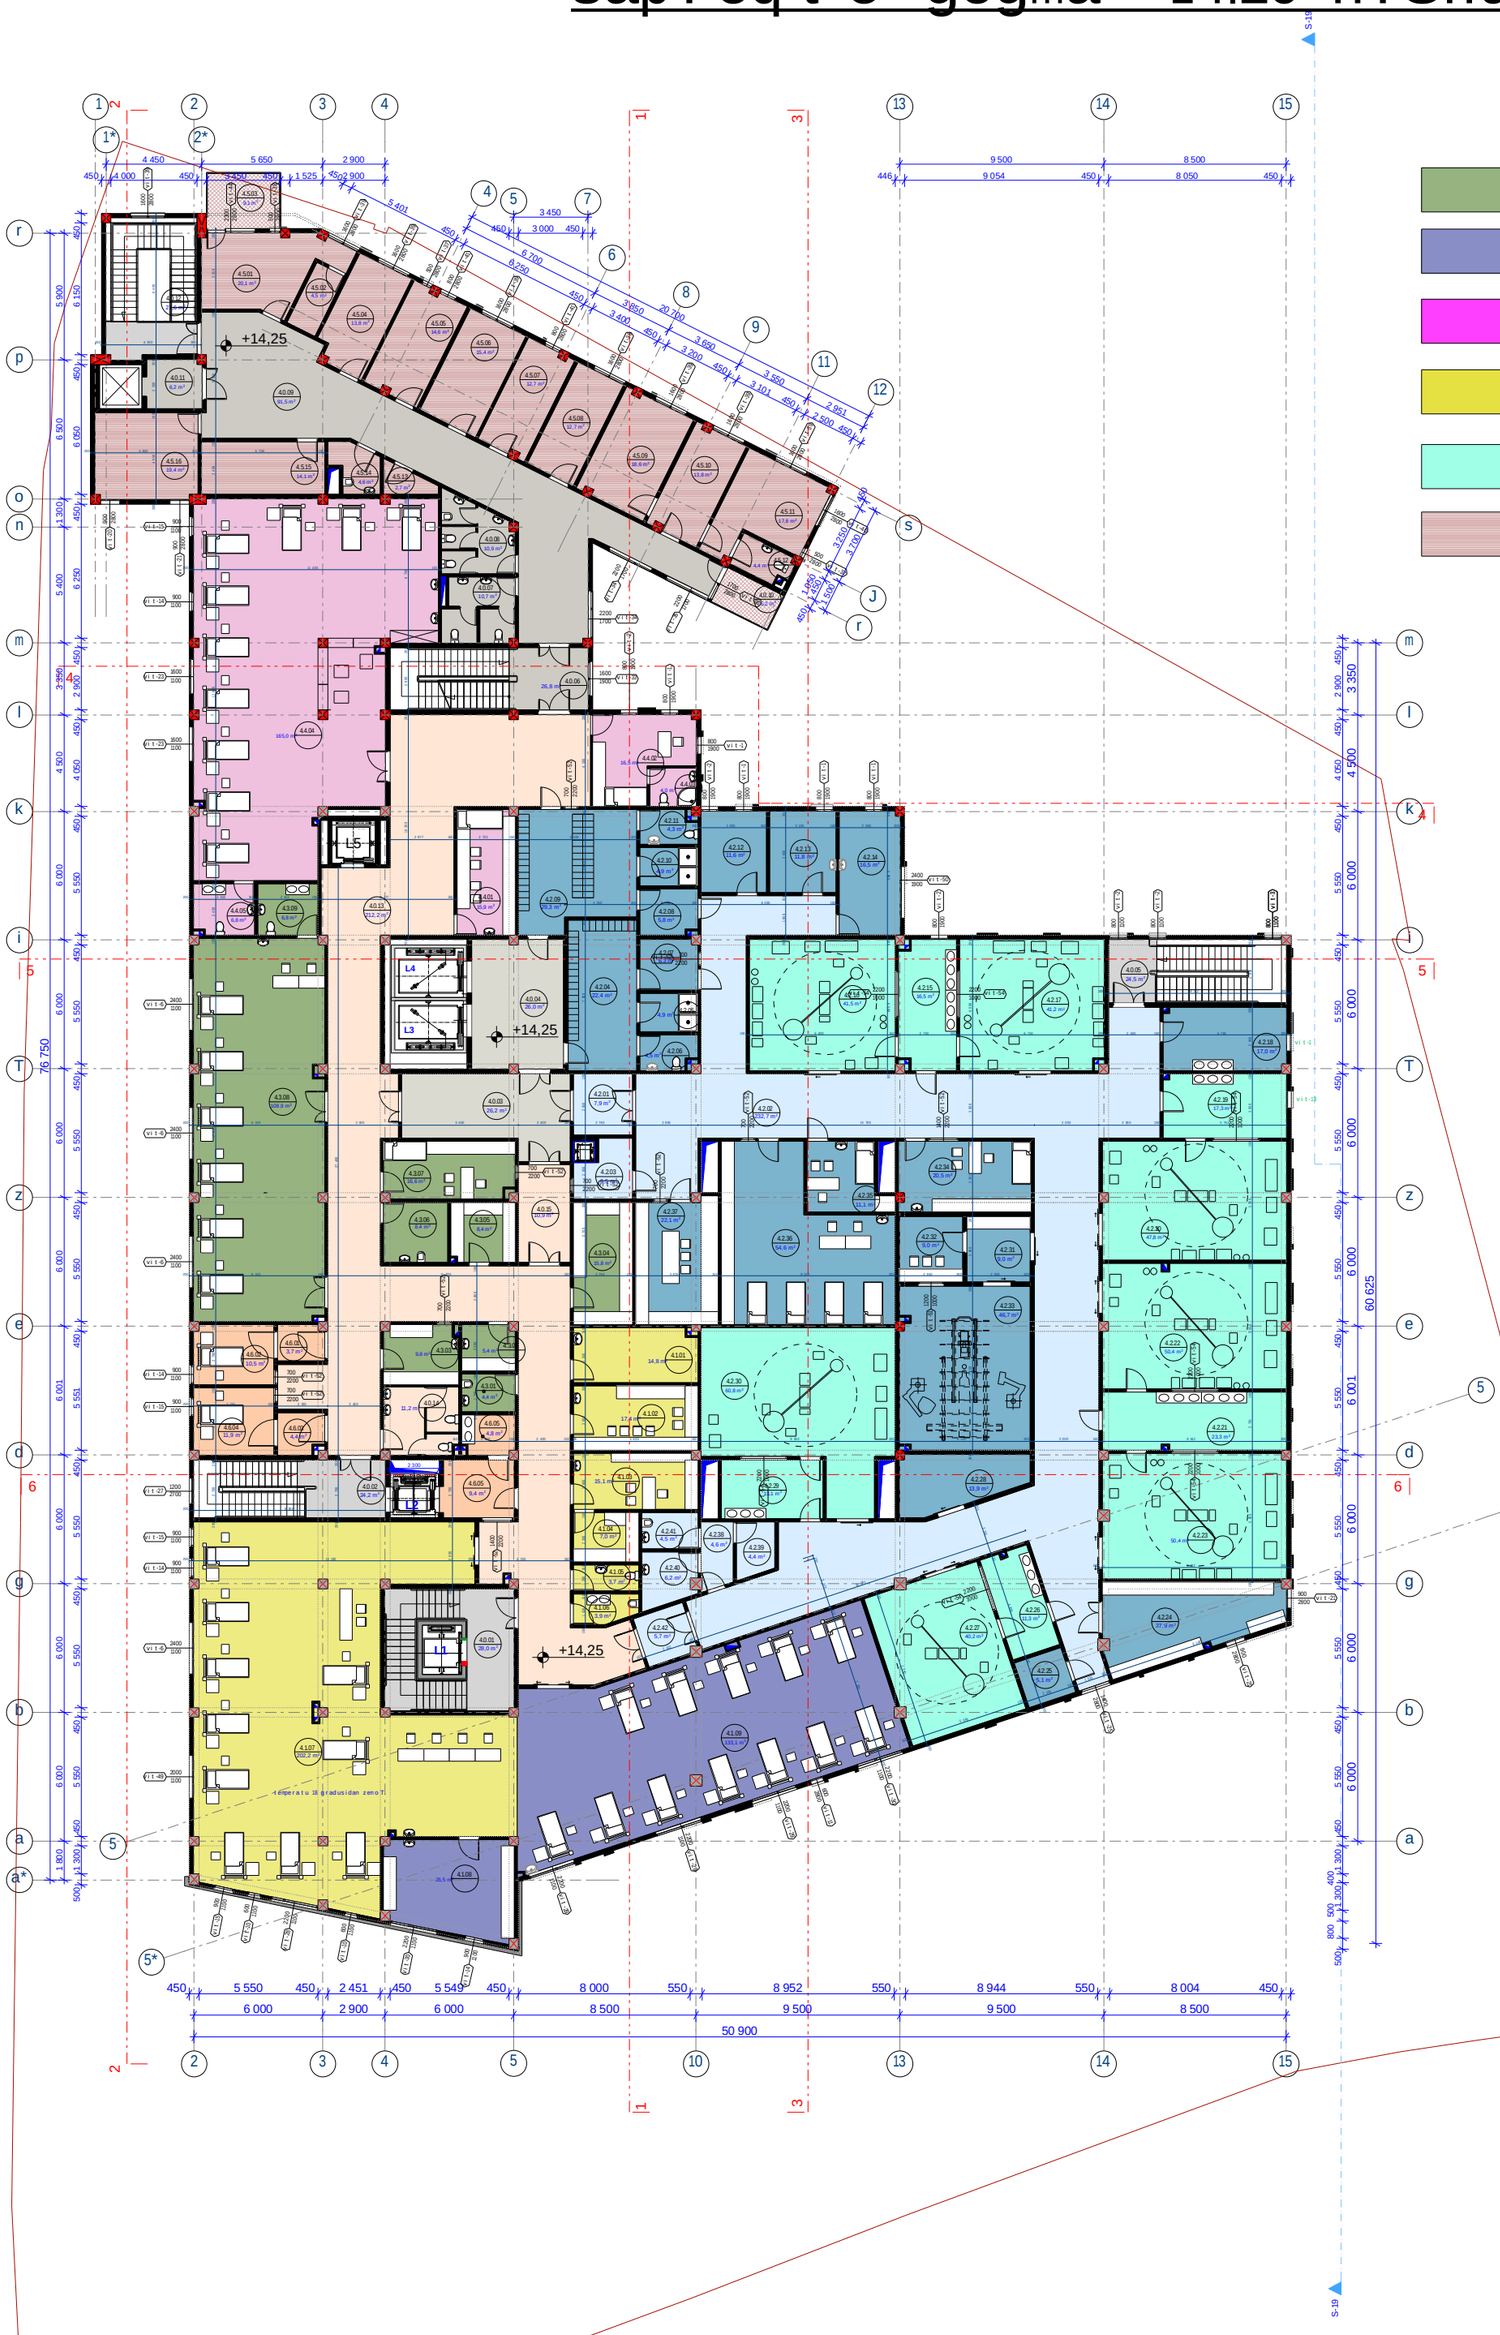

bavSvTa kardioreanimacia

zogadi reanimacia

kardioqirurgia mozrdilTa

neiroreanimacia

saoperacio blokebi

administracia

№	დასახელება	ფართი
	საერთო სივრცე	
4.0.01	kibis ujredi	28
4.0.02	kibis ujredi	24.2
4.0.03	holi	26.2
4.0.04	holi	26
4.0.05	kibis ujredi	24.5
4.0.06	kibis ujredi	26.8
4.0.07	სველწერტილი(ბიჭები)	10.7
4.0.08	სველწერტილი(გოგო)	10.9
4.0.09	derefani	91.5
4.0.10	ლიფტი	5.2
4.0.11	tamburi	6.2
4.0.12	kibis ujredi	27.6
4.0.13	derefani	212.2
4.0.14	sankvanZi	11.2
4.0.15	Sluzi	10.9
	ზოგადი რანიმაცია და ნეირორეანიმაცია	
4.1.01	ელექტროლიტის ოთახი	14.8
4.1.02	saordinatoro	17.4
4.1.03	ufrosi eqTnis sanorigeo	15.1
4.1.04	sawyobi	7
4.1.05	sankvanZi	3.7
4.1.06	(sivi) danlageblis oTaxi	3.9
4.1.07	neiroreanimacia 9 sawolze	202.2
4.1.08	ksnarebis nosanzadebeli saproceduro	26.5
4.1.09	zogadi reanimacia 12 sawolze	133.1
	საოპერაციო ბლოკები	
4.2.01	Sluzi	7.9
4.2.02	derefani	232.6
4.2.03	Sluzi	6.5
4.2.04	sangantari	22.4
4.2.05	saSxape	4.9
4.2.06	sankvanZi	4.5
4.2.07	sangantari	6.3
4.2.08	sangantari	5.8
4.2.09	sangantari	29.3
4.2.10	saSxape	4.9
4.2.11	sankvanZi	4.3
4.2.12	sisxlisdasisxlis Sencvlebis oTaxi	11.6
4.2.13	ufrosi eqTnis sanorigeo	11.8
4.2.14	personalis oTaxi	16.5
4.2.15	personalis nosanzadebeli	16.5
4.2.16	saoperacio bloki	41.5
4.2.17	saoperacio bloki	41.2
4.2.18	instrumentebis winaswari damuSavebis oTaxi	17
4.2.19	personalis nosanzadebeli	17.3
4.2.20	saoperacio bloki	47.8
4.2.21	personalis nosanzadebeli	23.3
4.2.22	saoperacio bloki(bavSvTa)	50.4
4.2.23	saoperacio bloki(kardios)	50.4
4.2.24	mobiluri monyobilobis sawyobi	27.9
4.2.25	sarezervo	5.1
4.2.26	personalis nosanzadebeli	13.3
4.2.27	saoperacio bloki	40.2
4.2.28	tehnikuri oTaxi(liupiesi)	13.3
4.2.29	personalis nosanzadebeli	13.1
4.2.30	saoperacio bloki	60.8
4.2.31	personalis nosanzadebeli	9
4.2.32	marTvis oTaxi	9
4.2.33	angiografia	46.7
4.2.34	eqinis sanorigeo oTaxi	20.5
4.2.35	eqTnis sanorigeo oTaxi	11.1
4.2.36	wina saoperacio	54.6
4.2.37	mosalis da medikamentebis nosanzadebeli	22.1
4.2.38	holi	4.6
4.2.39	mosalebis Sesanaxi	4.4
4.2.40	mulyiani TeTreulis oTaxi	6.2
4.2.41	danlageblis oTaxi	4.5
4.2.42	Sluzi	5.7

№	დასახელება	ფართი
	გაჩენის კარდიორანიმაცია	
4.3.01	danlageblis oTaxi	4.4
4.3.02	mulyiani TeTreulis oTaxi	5.4
4.3.03	ksnarebis nosanzadebeli saproceduro	9.8
4.3.04	sterituri masalebis sawyobi	15.8
4.3.05	sawyobi	8.4
4.3.06	sarezervo	8.4
4.3.07	norige eqinis sanorigeo	16.6
4.3.08	intensiuri Terapiis palata 6 sawolze	108.9
4.3.09	sivi	6.8
	kardioqirurgia mozrdilTa	
4.4.01	saordinatoro	15.9
4.4.02	ganyofilebis ufrosis oTaxi	16.5
4.4.03	sankvanZi	4
4.4.04	intensiuri Terapiis palata 10 sawolze	165
4.4.05	sivi	6.8
	administracia	
4.5.01	kvlevis kabineti	20.1
4.5.02	damxmare oTaxi	4.5
4.5.03	aivani	9.1
4.5.04	kvlevis kabineti	13.8
4.5.05	kvlevis kabineti	14.6
4.5.06	saswavlo kabineti	15.4
4.5.07	saswavlo kabineti	12.7
4.5.08	saswavlo kabineti	12.7
4.5.09	saswavlo kabineti	18.6
4.5.10	saswavlo kabineti	13.8
4.5.11	kvlevis kabineti	17.8
4.5.12	sankvanZi	4.4
4.5.13	sakullinao	2.7
4.5.14	danlageblis oTaxi	4.6
4.5.15	arqivi	14.1
4.5.16	arqivi	19.4
	damatebiTi sivrceebi	
4.6.01	Sluzi	3.7
4.6.02	boqsi	10.5
4.6.03	Sluzi	4.4
4.6.04	boqsi	11.9
4.6.05	bufeti	9.4
4.6.06	samrecxao	4.8

BIJI ARCHITECTURE

BIJI ARCHITECTURE

misamarTi		SeniSvnebi			
o. lorTqifaniZis quCa #2d			stadia	proeqti	
			furceli	furceli	
			Tanamdeboba	gvari	xelmowera
			direqtori	gbendeliani	
			arqiteqtori	i.gogoxia	
			arqiteqtori	d.komaxiZe	
			konstruqtori	o. qvriviSvili	

stadia	formati	furceli #
arqiteqturuli proeqti	A-1	A-108
furclis dasaxeleba		
saproeqto gegma +14.25 niSnulze		

saproeqto gegma +18.90 niSnuli ze m 1:200

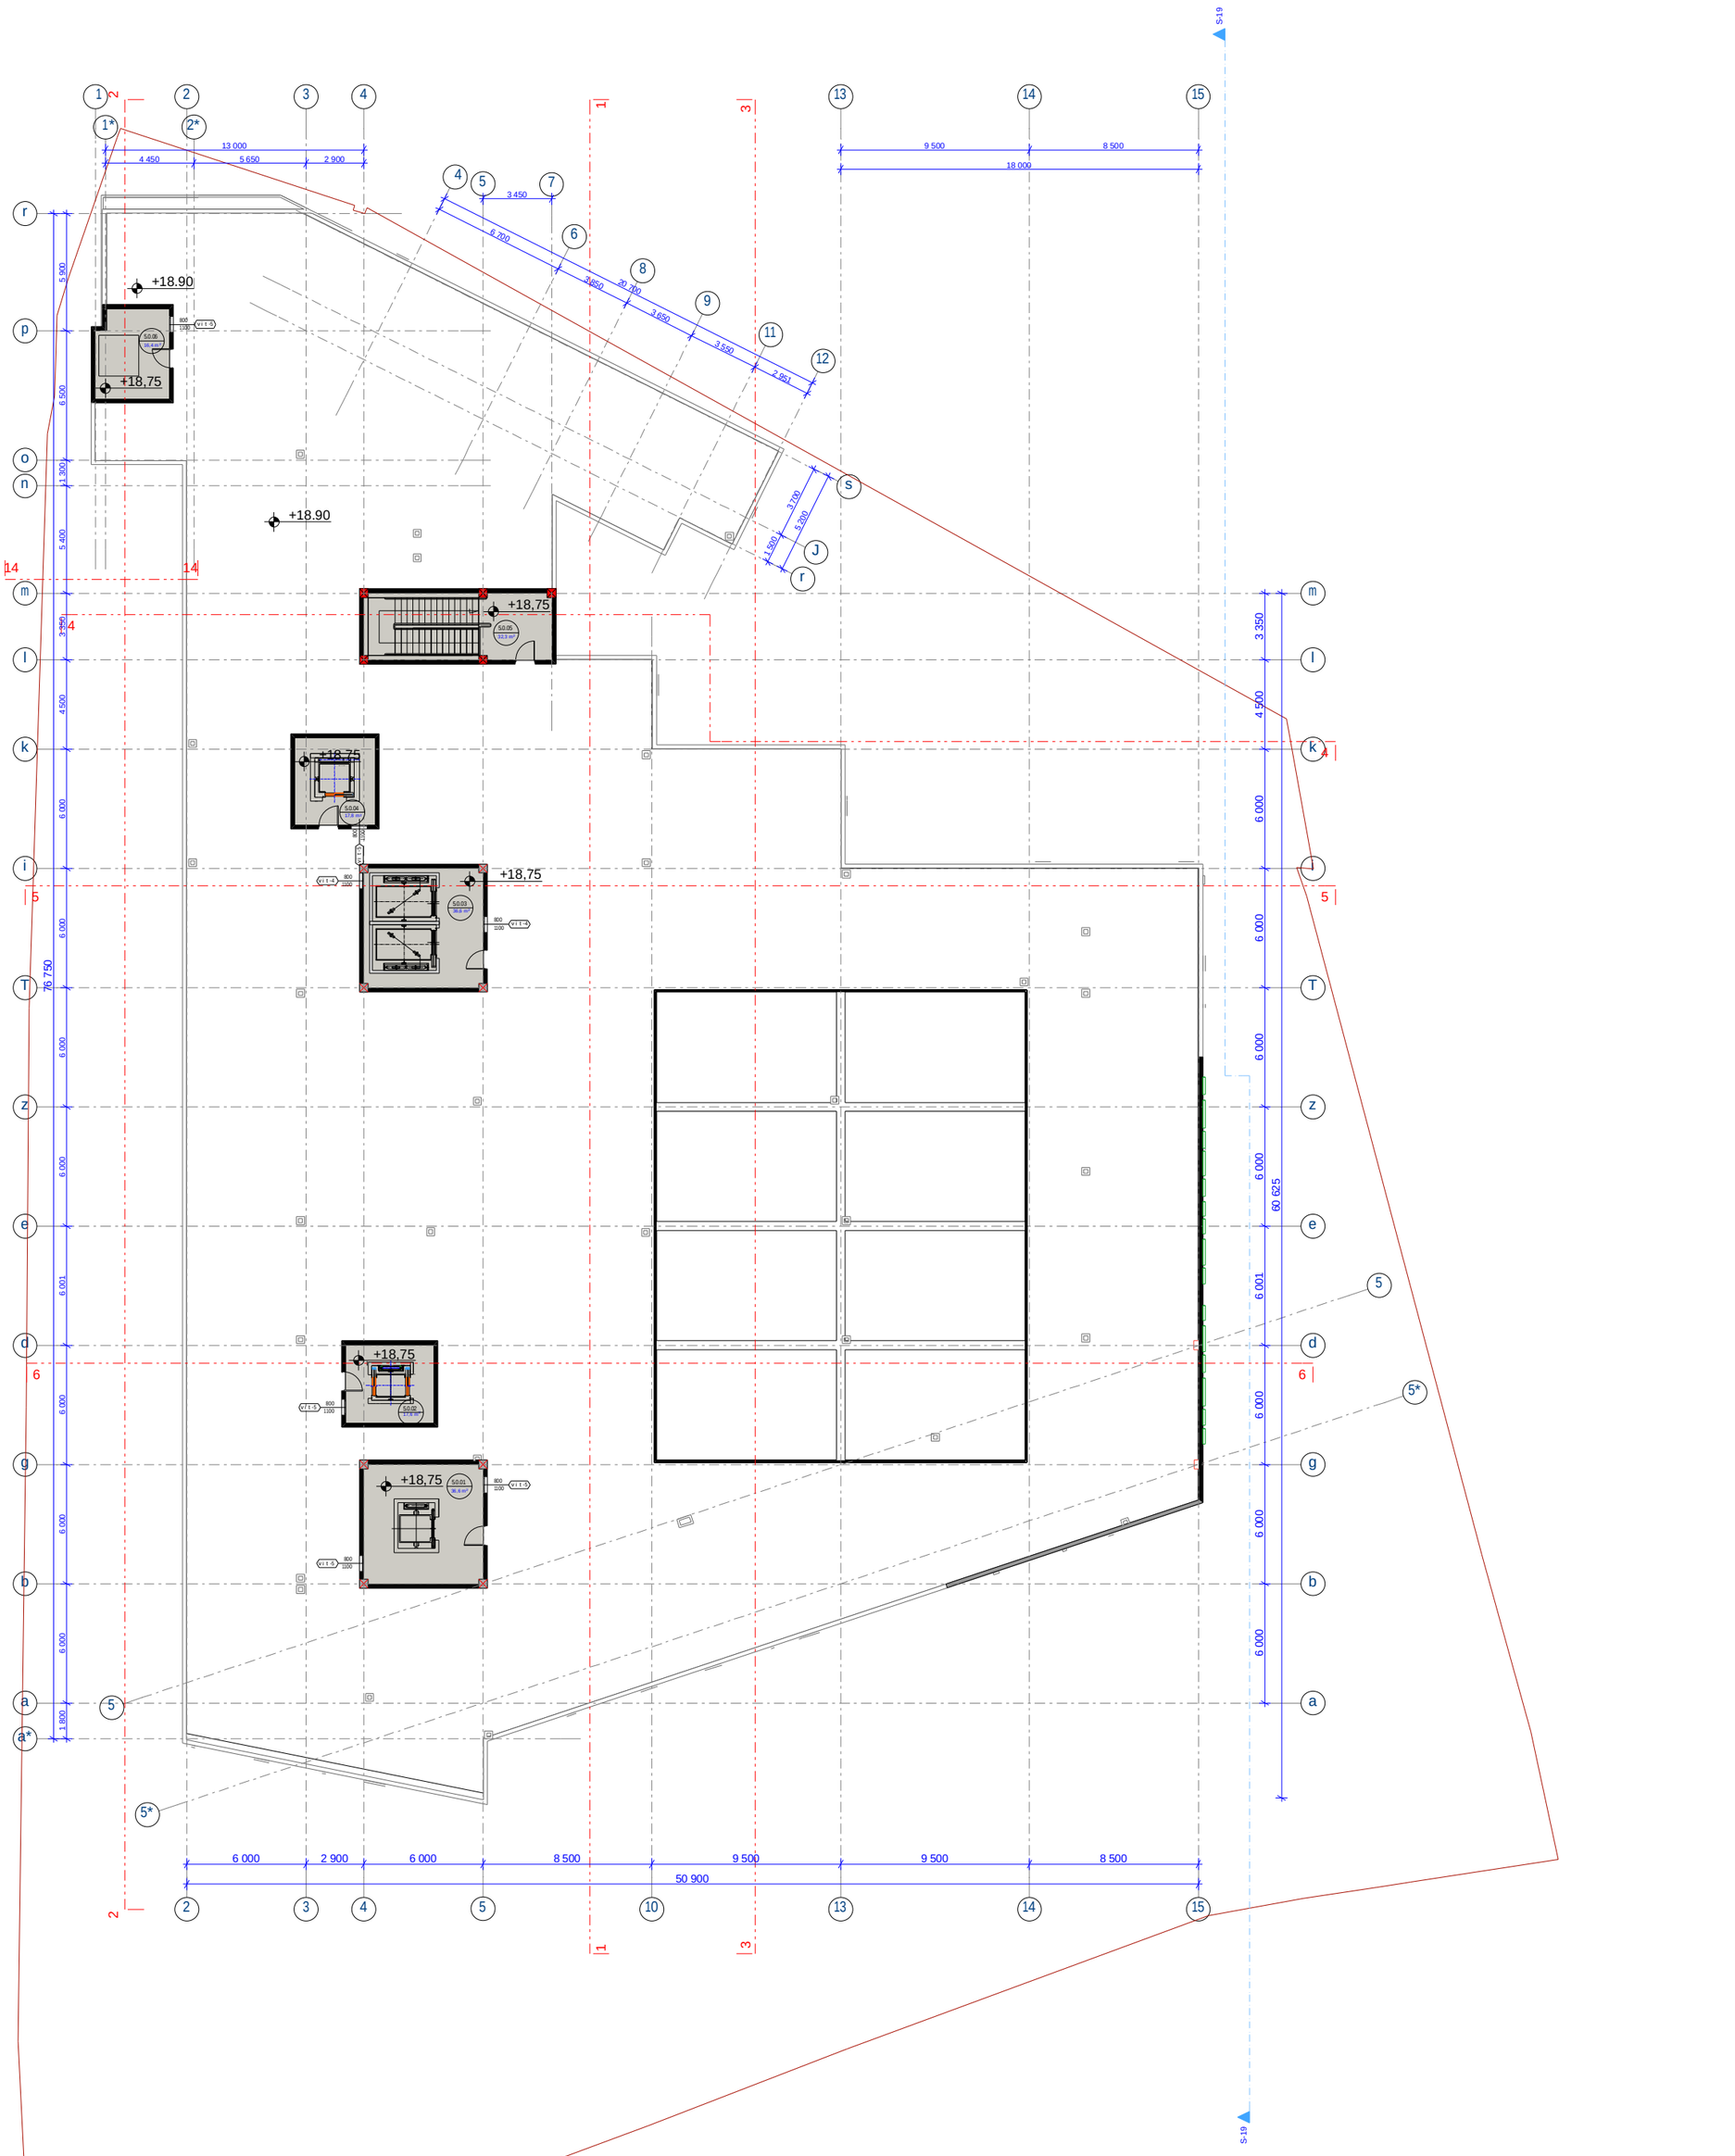

BIJI ARCHITECTURE	misamarTi		SeniSvnebi					stadia	formati	furceli #
BIJI ARCHITECTURE	o. lorTqifaniZis quCa #2d			stadia	proeqti			arqiteqturuli proeqti		
				furceli	furceli			furclis dasaxeleba		
				Tanamdeboba	gvari	xelmowera				
				direqtori	gbendeliani					
				arqiteqtori	igogoxia					
				arqiteqtori	dkomaxiZe					
				konstruqtori	o. qvriviSvili					

საპრექტო სახურავის გეგმა მ 1:200


ვაჟა ფშაველას გამზირი
ანაპის 414 დივიზიის ქუჩა
ლორთქიფანიძის ქუჩა
+14.25
+21.35
+8.90
+5.25
+18.90
+3.80
13 000
4 450
2 900
18 000
9 500
8 500
3 450
8 700
3 650
20 700
3 650
3 550
2 951
50 900
6 000
8 500
5 900
6 500
1 300
2 400
3 350
4 500
6 000
6 000
6 000
6 001
6 000
6 000
6 000
1 800
3 350
4 500
6 000
6 000
6 000
60 625
6 000
6 000
6 000

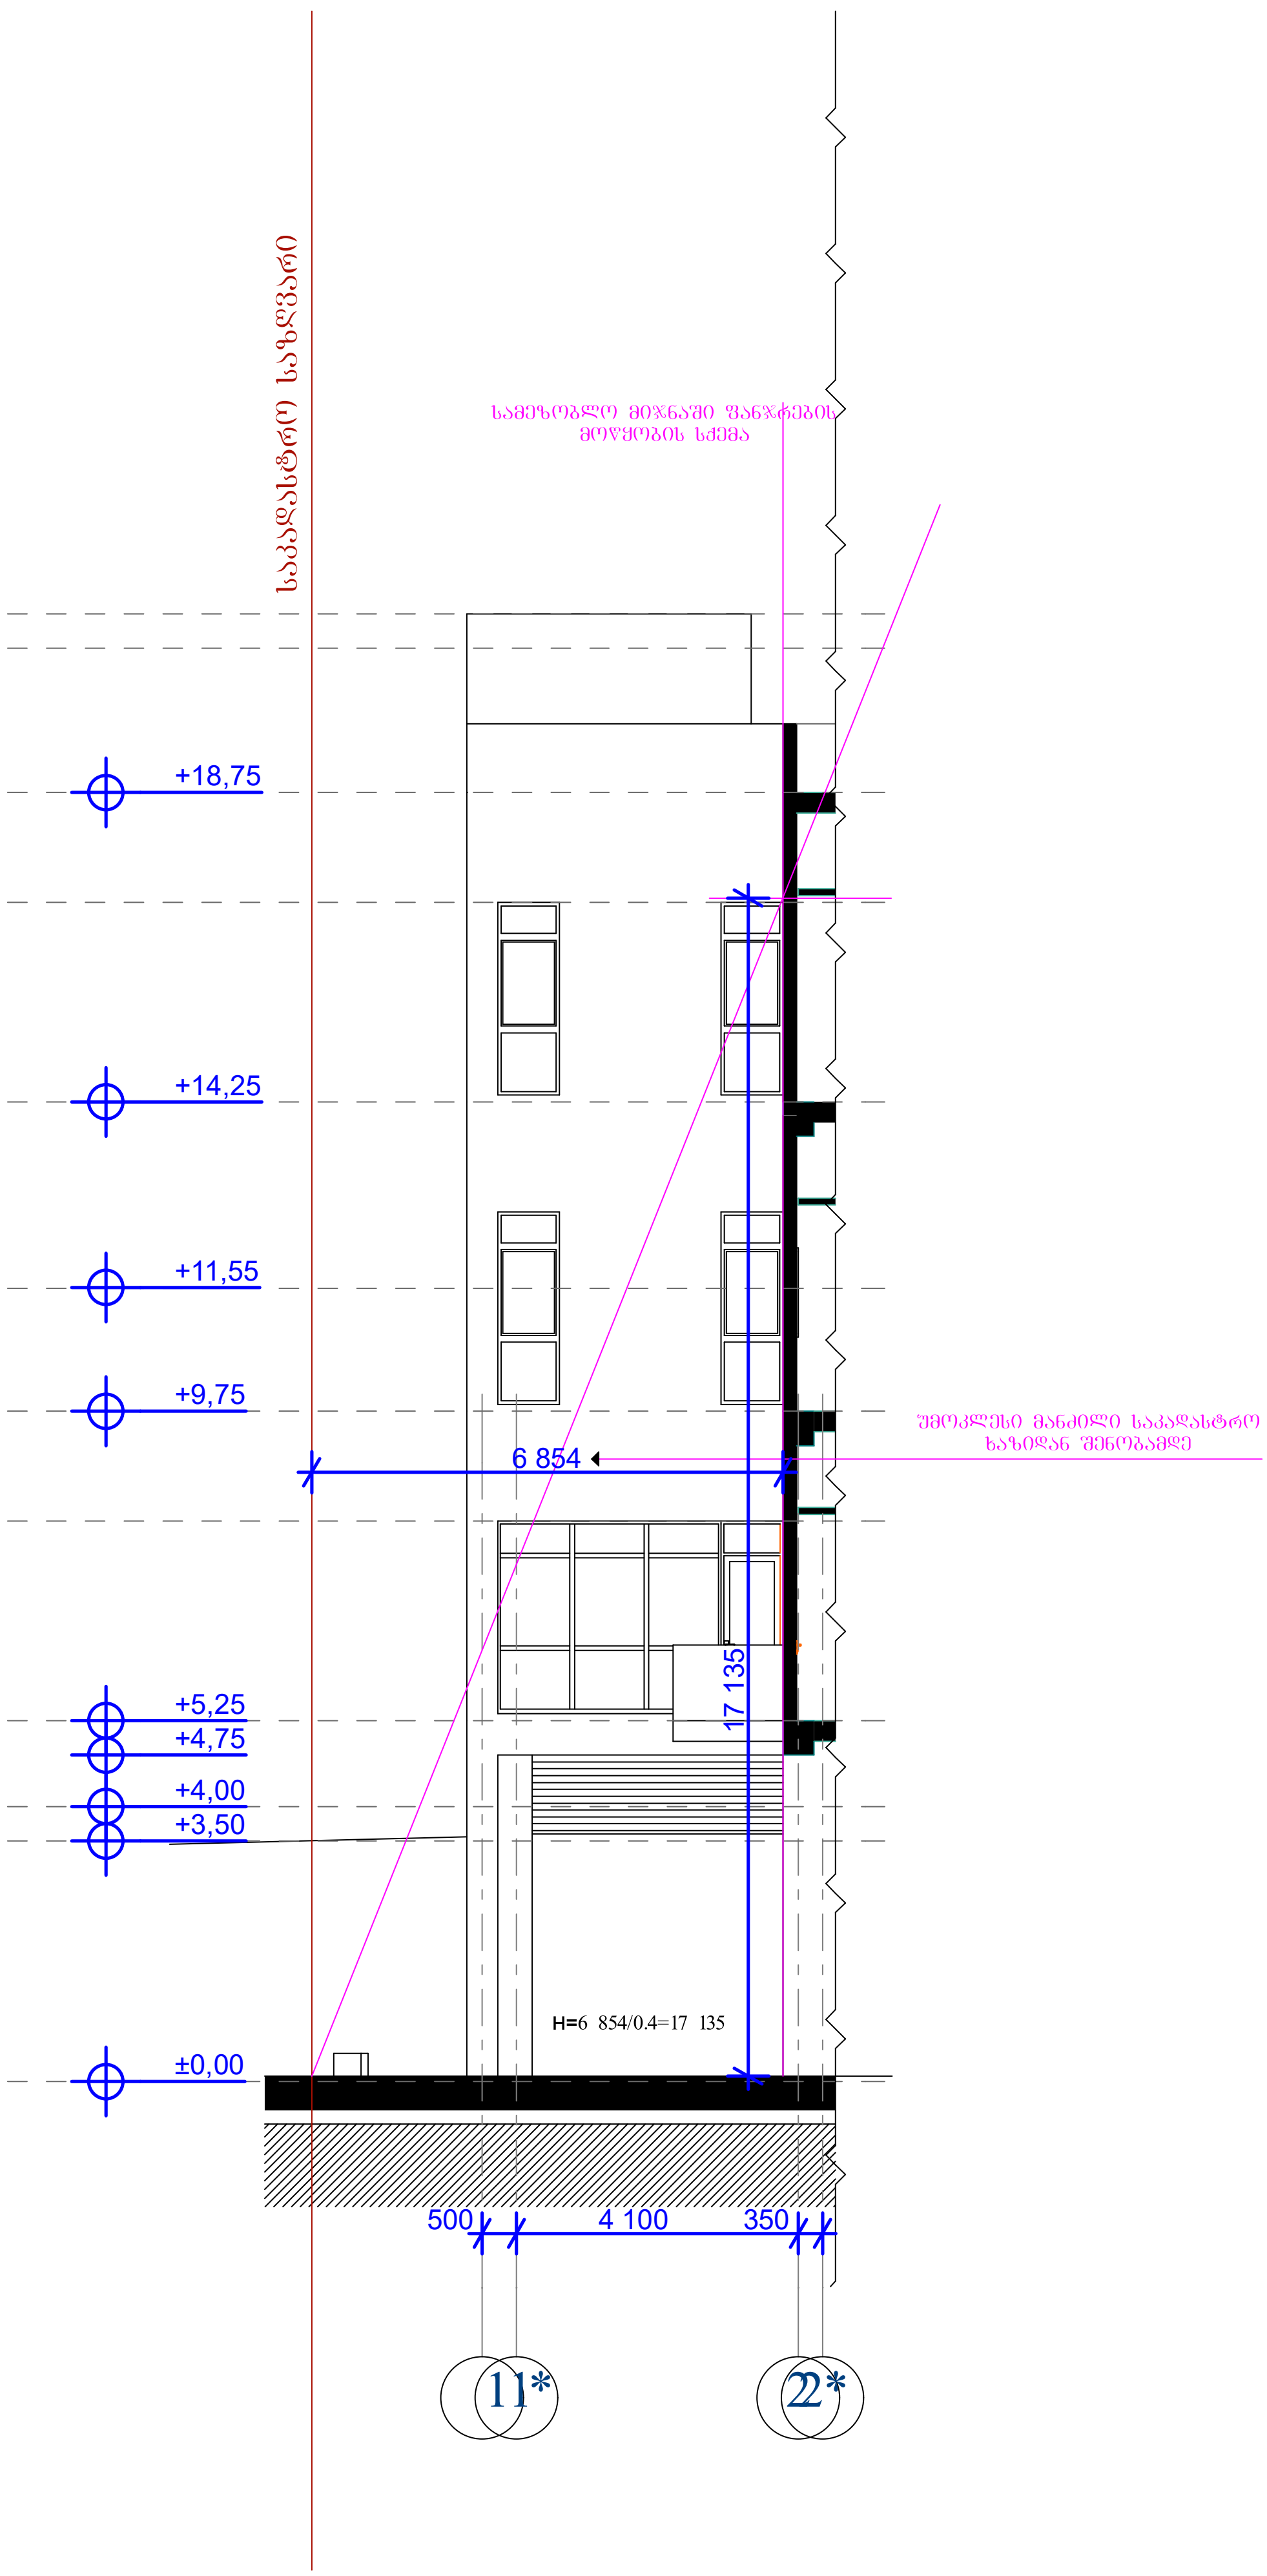
საკადასტრო საზღვარი
სამეზობლო მიჯნაში ფანჯრების
მოწყობის სქემა
+18,75
+14,25
+11,55
+9,75
6 854
უმოკლესი მანძილი საკადასტრო
ხაზიდან შენობამდე
17 135
+5,25
+4,75
+4,00
+3,50
H=6 854/0.4=17 135
±0,00
500
4 100
350
1
1*
2
2*