სართულის გეგმა -13.20 ნიშნულზე მ. 1:200
(სარდაფის გეგმა)

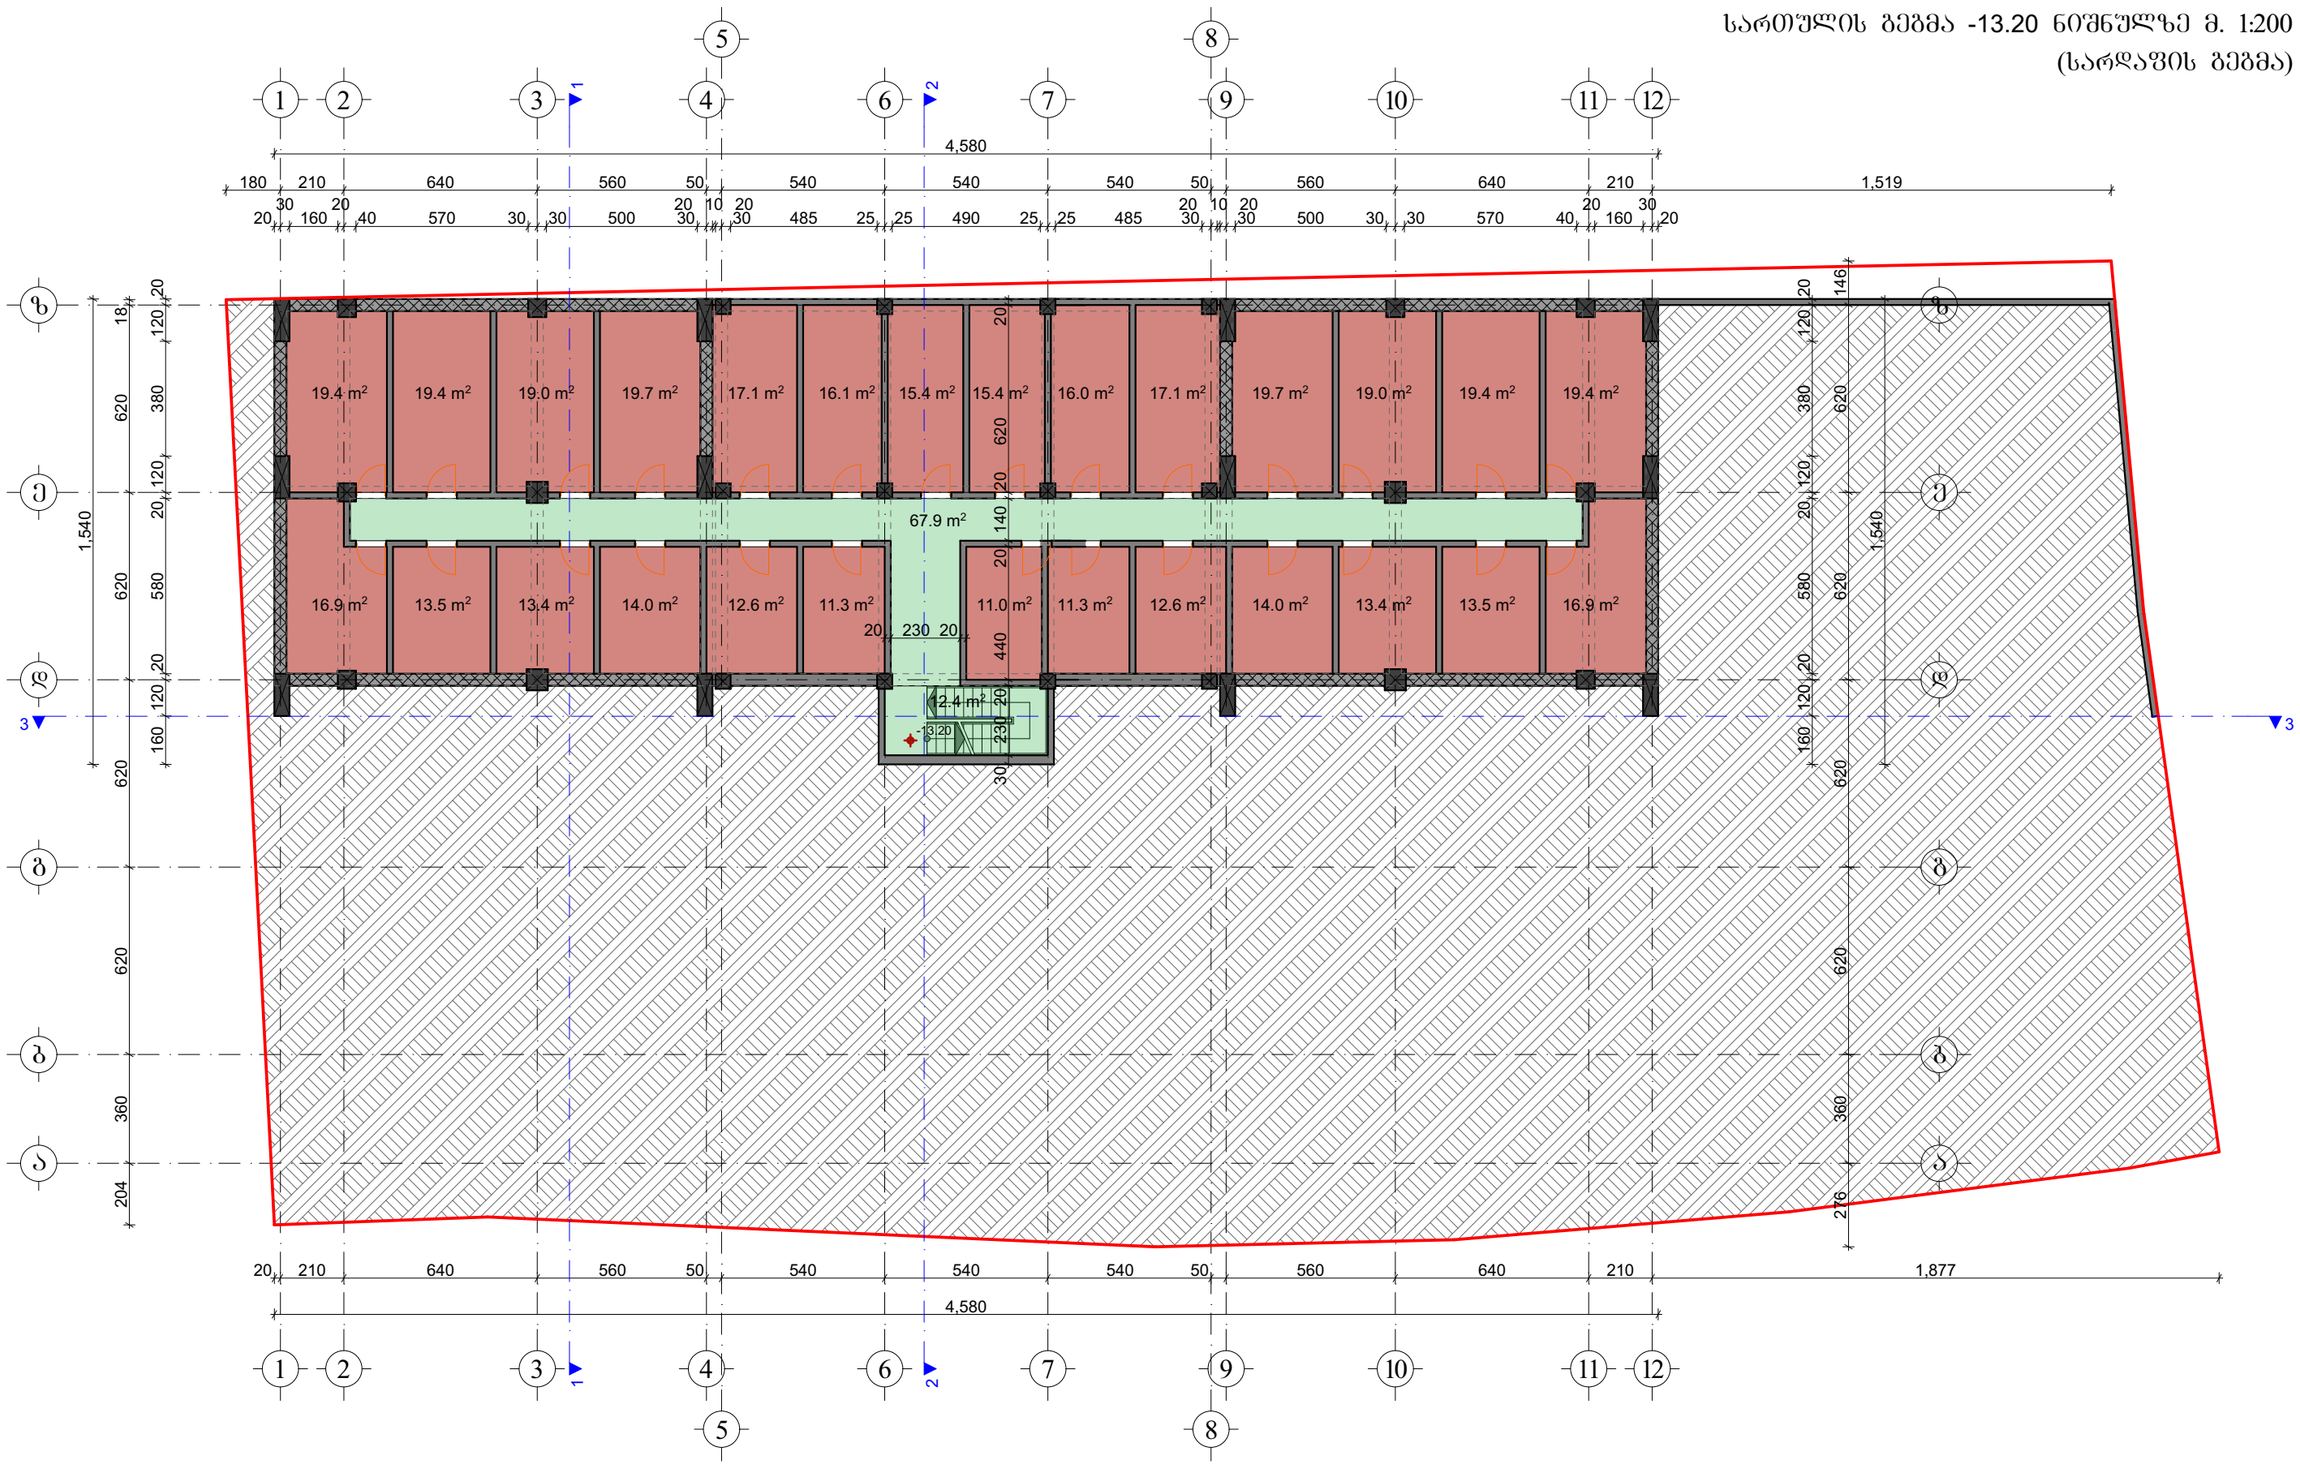

±0.00=648.50

სარდაფების ფართი 426.5 მ²

კიბის; კორიდორის ფართი 80.3 მ²

შ.პ.ს. "სალი 2011"			ქალაქი თბილისი, ნუცუბიძის V მრ-ის ჩრდილოეთით, ქალაქი თბილისი, ნუცუბიძის ფერდობი, V მრ-ის მიმდებარედ, შ.პ.ს. "ელიტ პალასი"-ის კუთვნილ მიწის ნაკვეთზე პრივალბინიანი საცხოვრებელი სახლის არქიტექტურული პროექტი			
თანამდებობა	გვარი	ხელმოწ.	არქიტექტურული ნაწილი	დაკვეთა №		სტადია
დირექტორი:	ვ. მარგველაშვილი					პრ
პრ. მთ. არქ.:	ვ. მარგველაშვილი					
ავტორები:	გ. გვანცელაძე		სართულის გეგმა -13.20 ნიშნულზე	მასშტ.	შრფც.	რაოდ.
	ვ. მარგველაშვილი			1:200	ა-2	30
შესრულა:	გ. გვანცელაძე					

სართულის გეგმა -9.90 ნიშნულზე მ. 1:200
(შიდა ეზო, სარდაფის გეგმა)

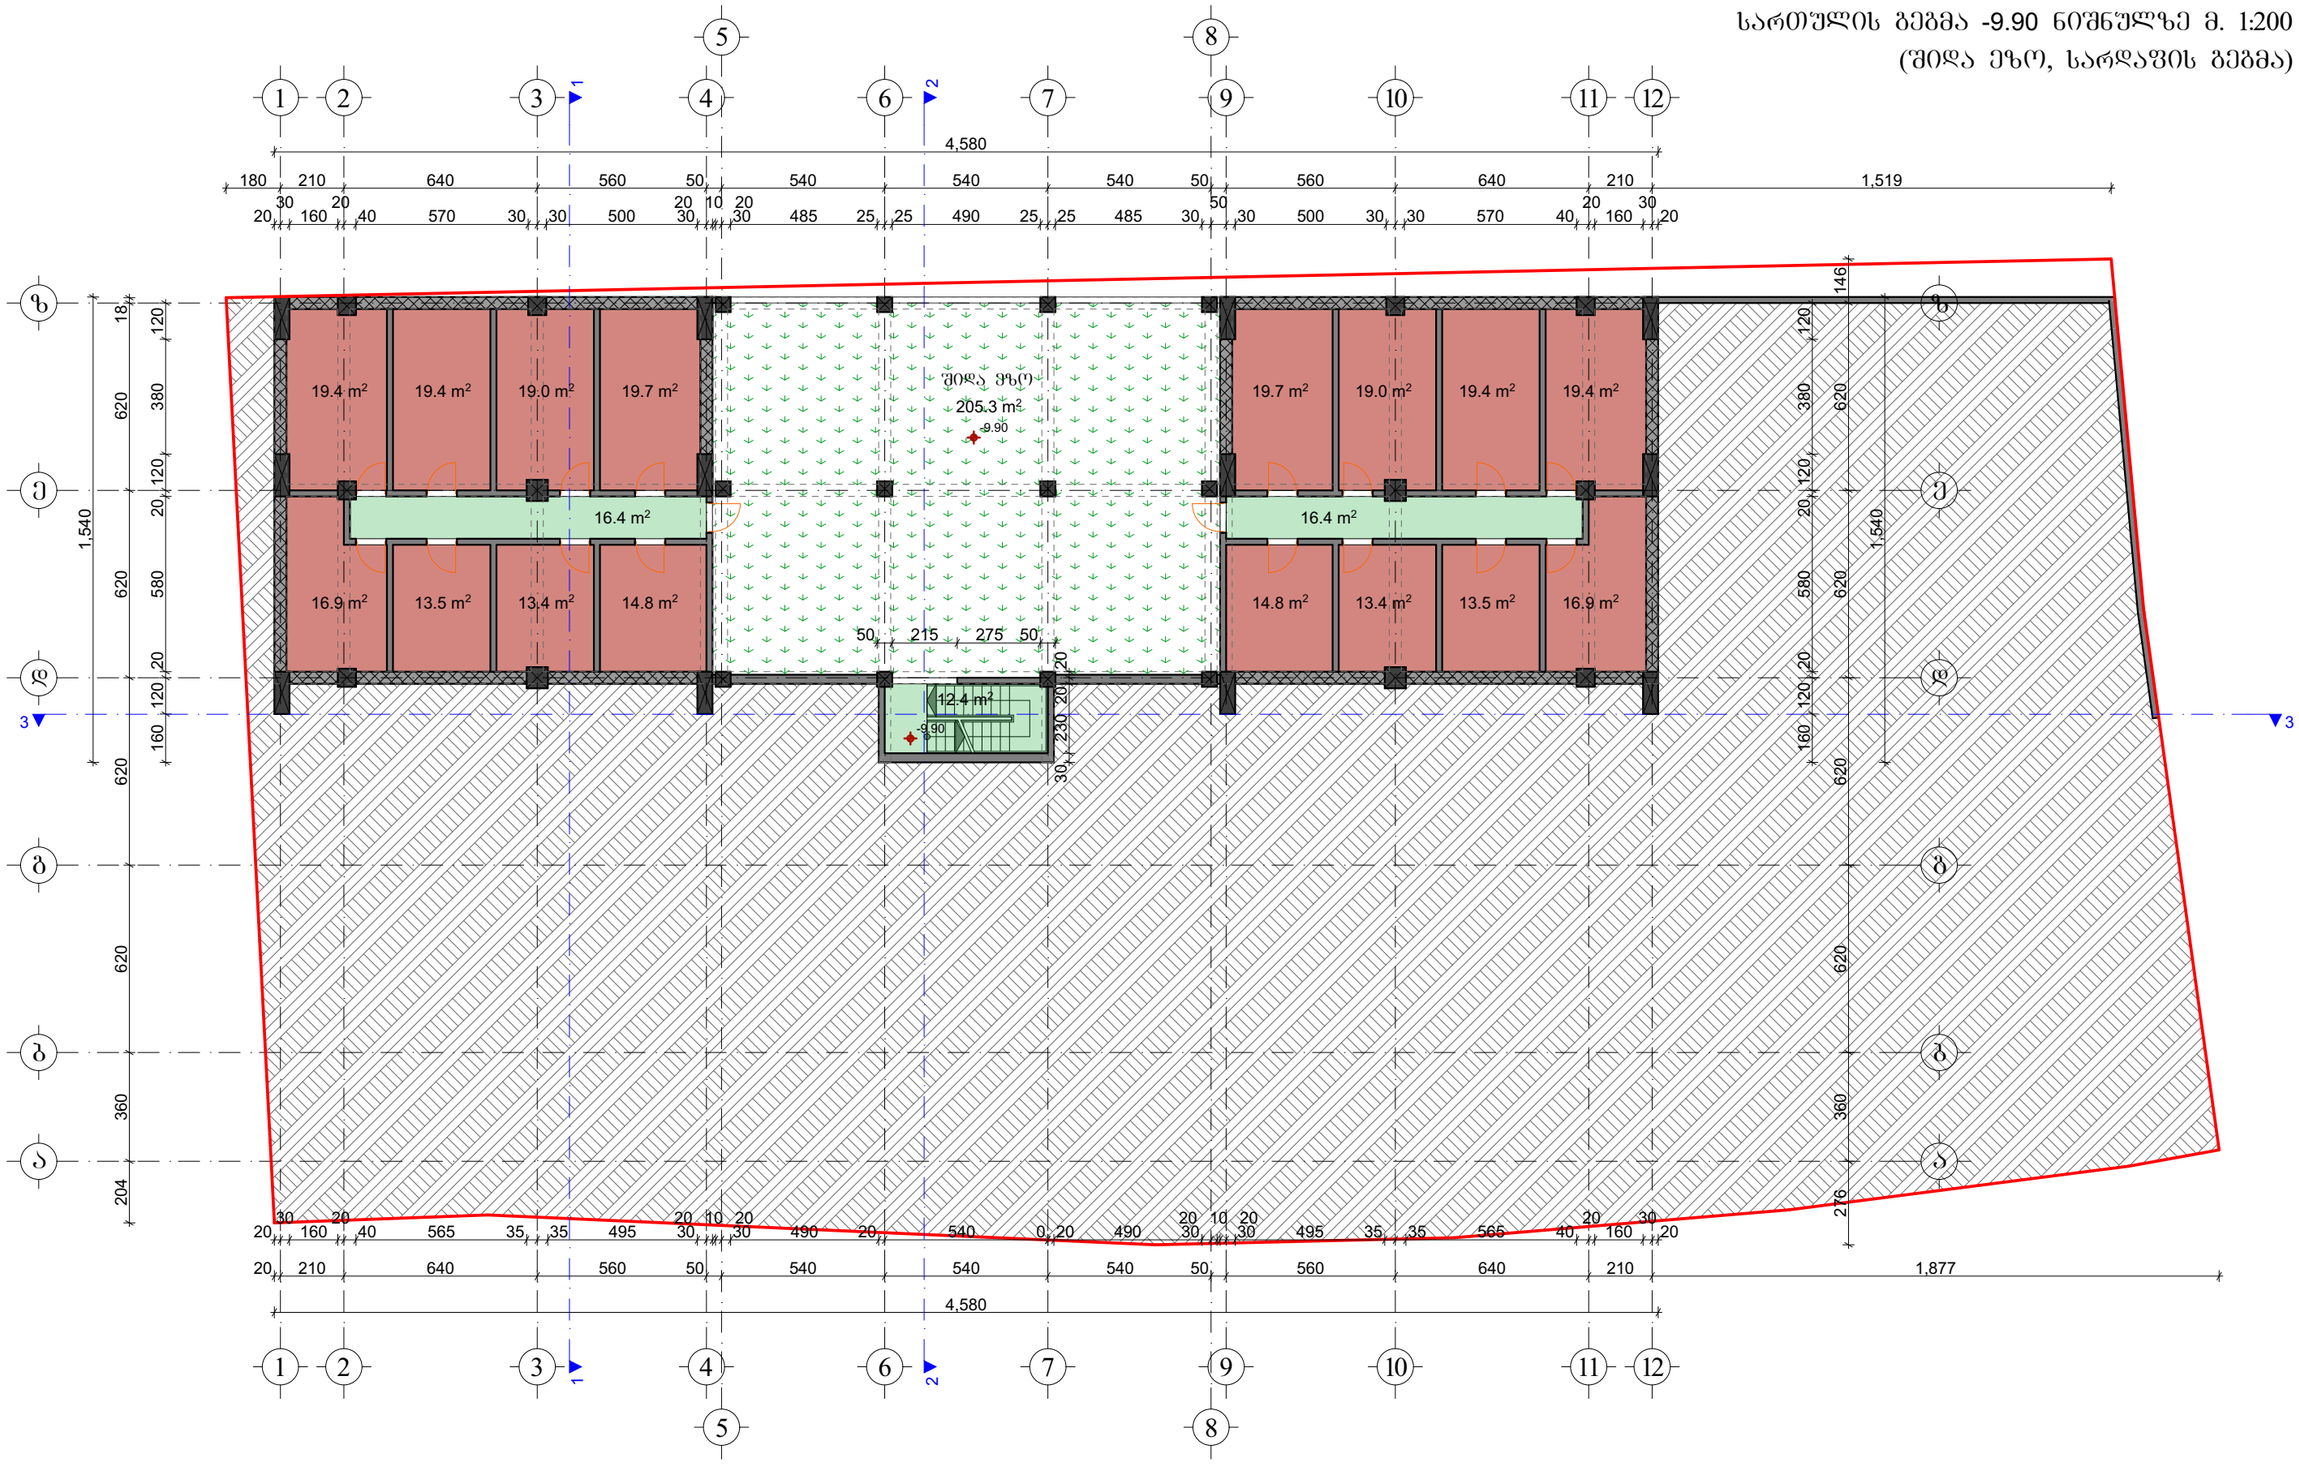

შიდა ეზოს (სპორტული მოედანი) ფართი	205.3 მ²
სარდაფების ფართი	272.2 მ²
კიბის; კორიდორის ფართი	45.2 მ²

±0.00=648.50

შ.პ.ს. "სალი 2011"			ქალაქი თბილისი, ნუცუბიძის V მრ-ის ჩრდილოეთით, ქალაქი თბილისი, ნუცუბიძის ფერდობი, V მრ-ის მიმდებარედ, შ.პ.ს. "ელიტ პალასი"-ის კუთვნილ მიწის ნაკვეთზე პრავალბინიანი საცხოვრებელი სახლის არქიტექტურული პროექტი			
თანამდებობა	გვარი	ხელმოწ.				
დირექტორი:	ვ. მარგველაშვილი		არქიტექტურული ნაწილი	დაკვეთა №		სტადია
პრ. მთ. არქ.:	ვ. მარგველაშვილი					პრ
ავტორები:	გ. გვანცელაძე		სართულის გეგმა -9.90 ნიშნულზე	მასშტ.	შრტც.	რაოდ.
	ვ. მარგველაშვილი			1:200	ა-3	30
შესრულა:	გ. გვანცელაძე					

სართულის გეგმა -6.60 ნიშნულზე მ. 1:200
(ავტოსადგომების გეგმა)

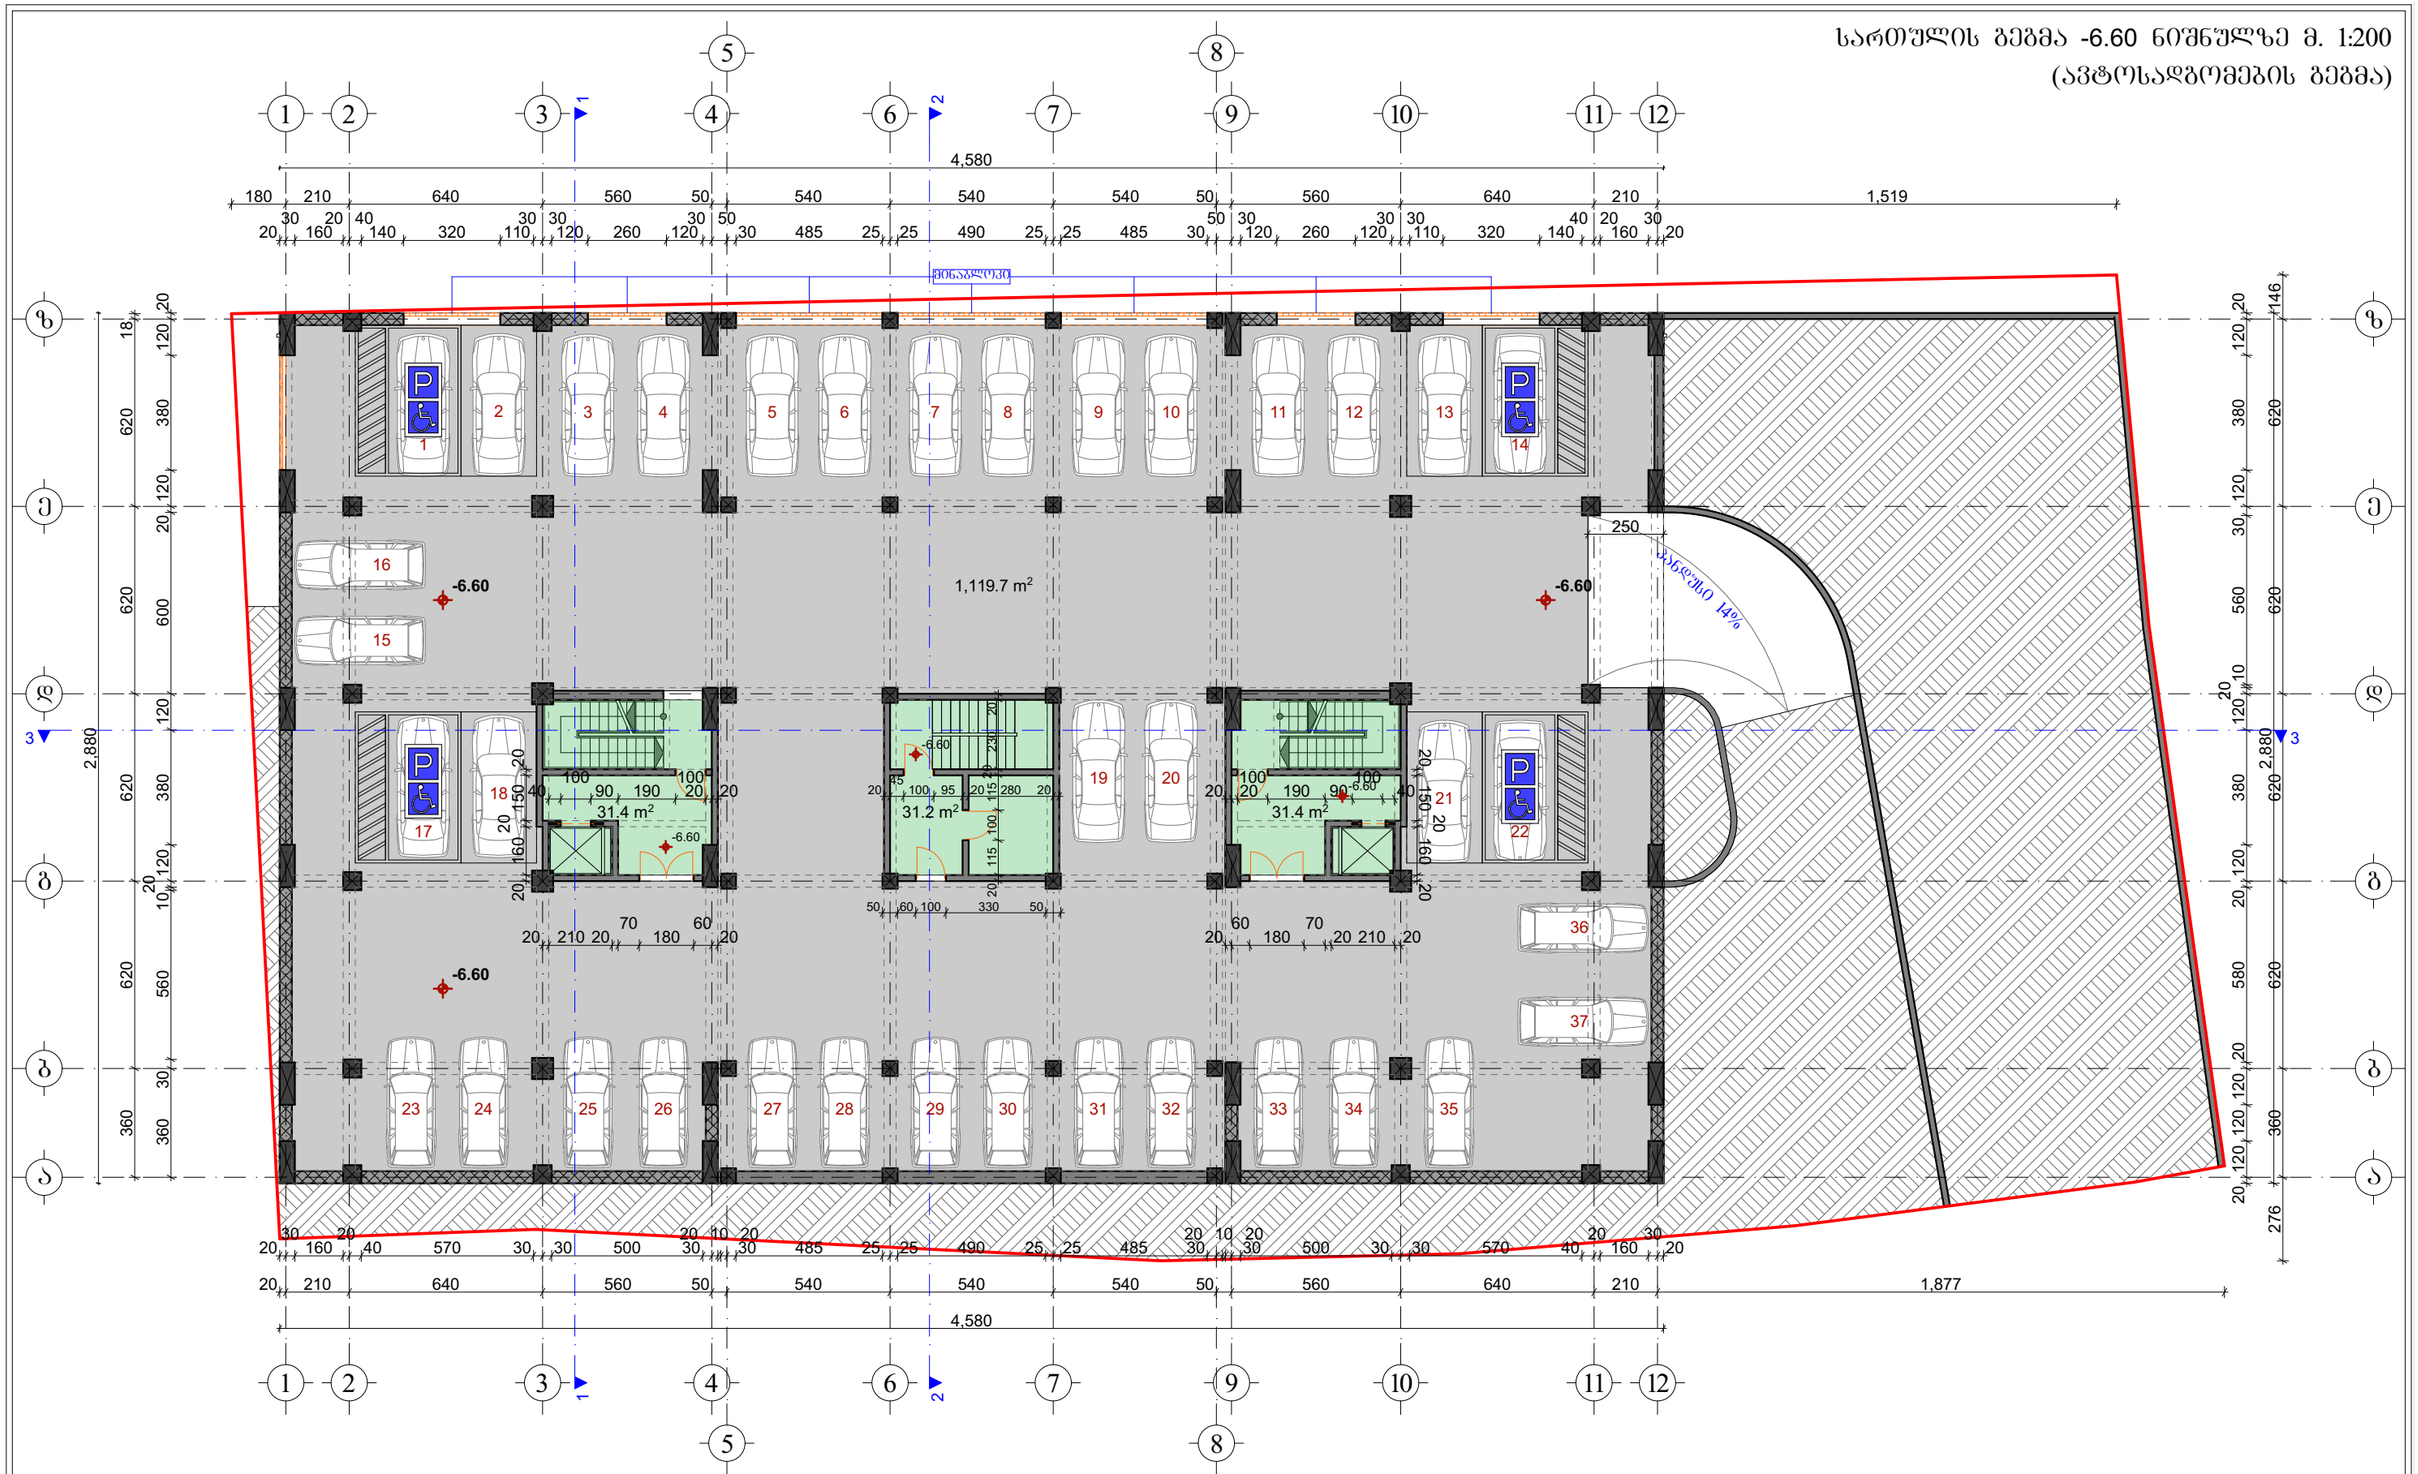

ავტოსადგომის ფართი	1119.7	მ²
კიბის; კორიდორის ფართი	94.0	მ²



K_1=1 319.1 m²

±0.00=648.50

შ.პ.ს. "სალი 2011"		
თანამდებობა	გვარი	ხელმოწ.
დირექტორი:	ვ. მარგველაშვილი	
პრ. მთ. არქ.:	ვ. მარგველაშვილი	
ავტორები:	ბ. გვანცელაძე	
	ვ. მარგველაშვილი	
შემსრულა:	ბ. გვანცელაძე	

ქალაქი თბილისი, ნუცუბიძის V მ/რ-ის
ჩრდილოეთით, ქალაქი თბილისი, ნუცუბიძის
ფერდობი, V მ/რ-ის მიმდებარედ, შ.პ.ს. "ელიტ პალასი"-ის
კუთვნილ მიწის ნაკვეთზე პრივალბინიანი საცხოვრებელი
სახლის არქიტექტურული პროექტი

არქიტექტურული ნაწილი	დაკვეთა №	სტადია
		პრ
სართულის გეგმა -6.60 ნიშნულზე	მასშტ.	შრტ.	რაოდ.
	1:200	ა-4	30

სართულის გეგმა -3.30 ნიშნულზე მ. 1:200
(ავტოსადგომების გეგმა)

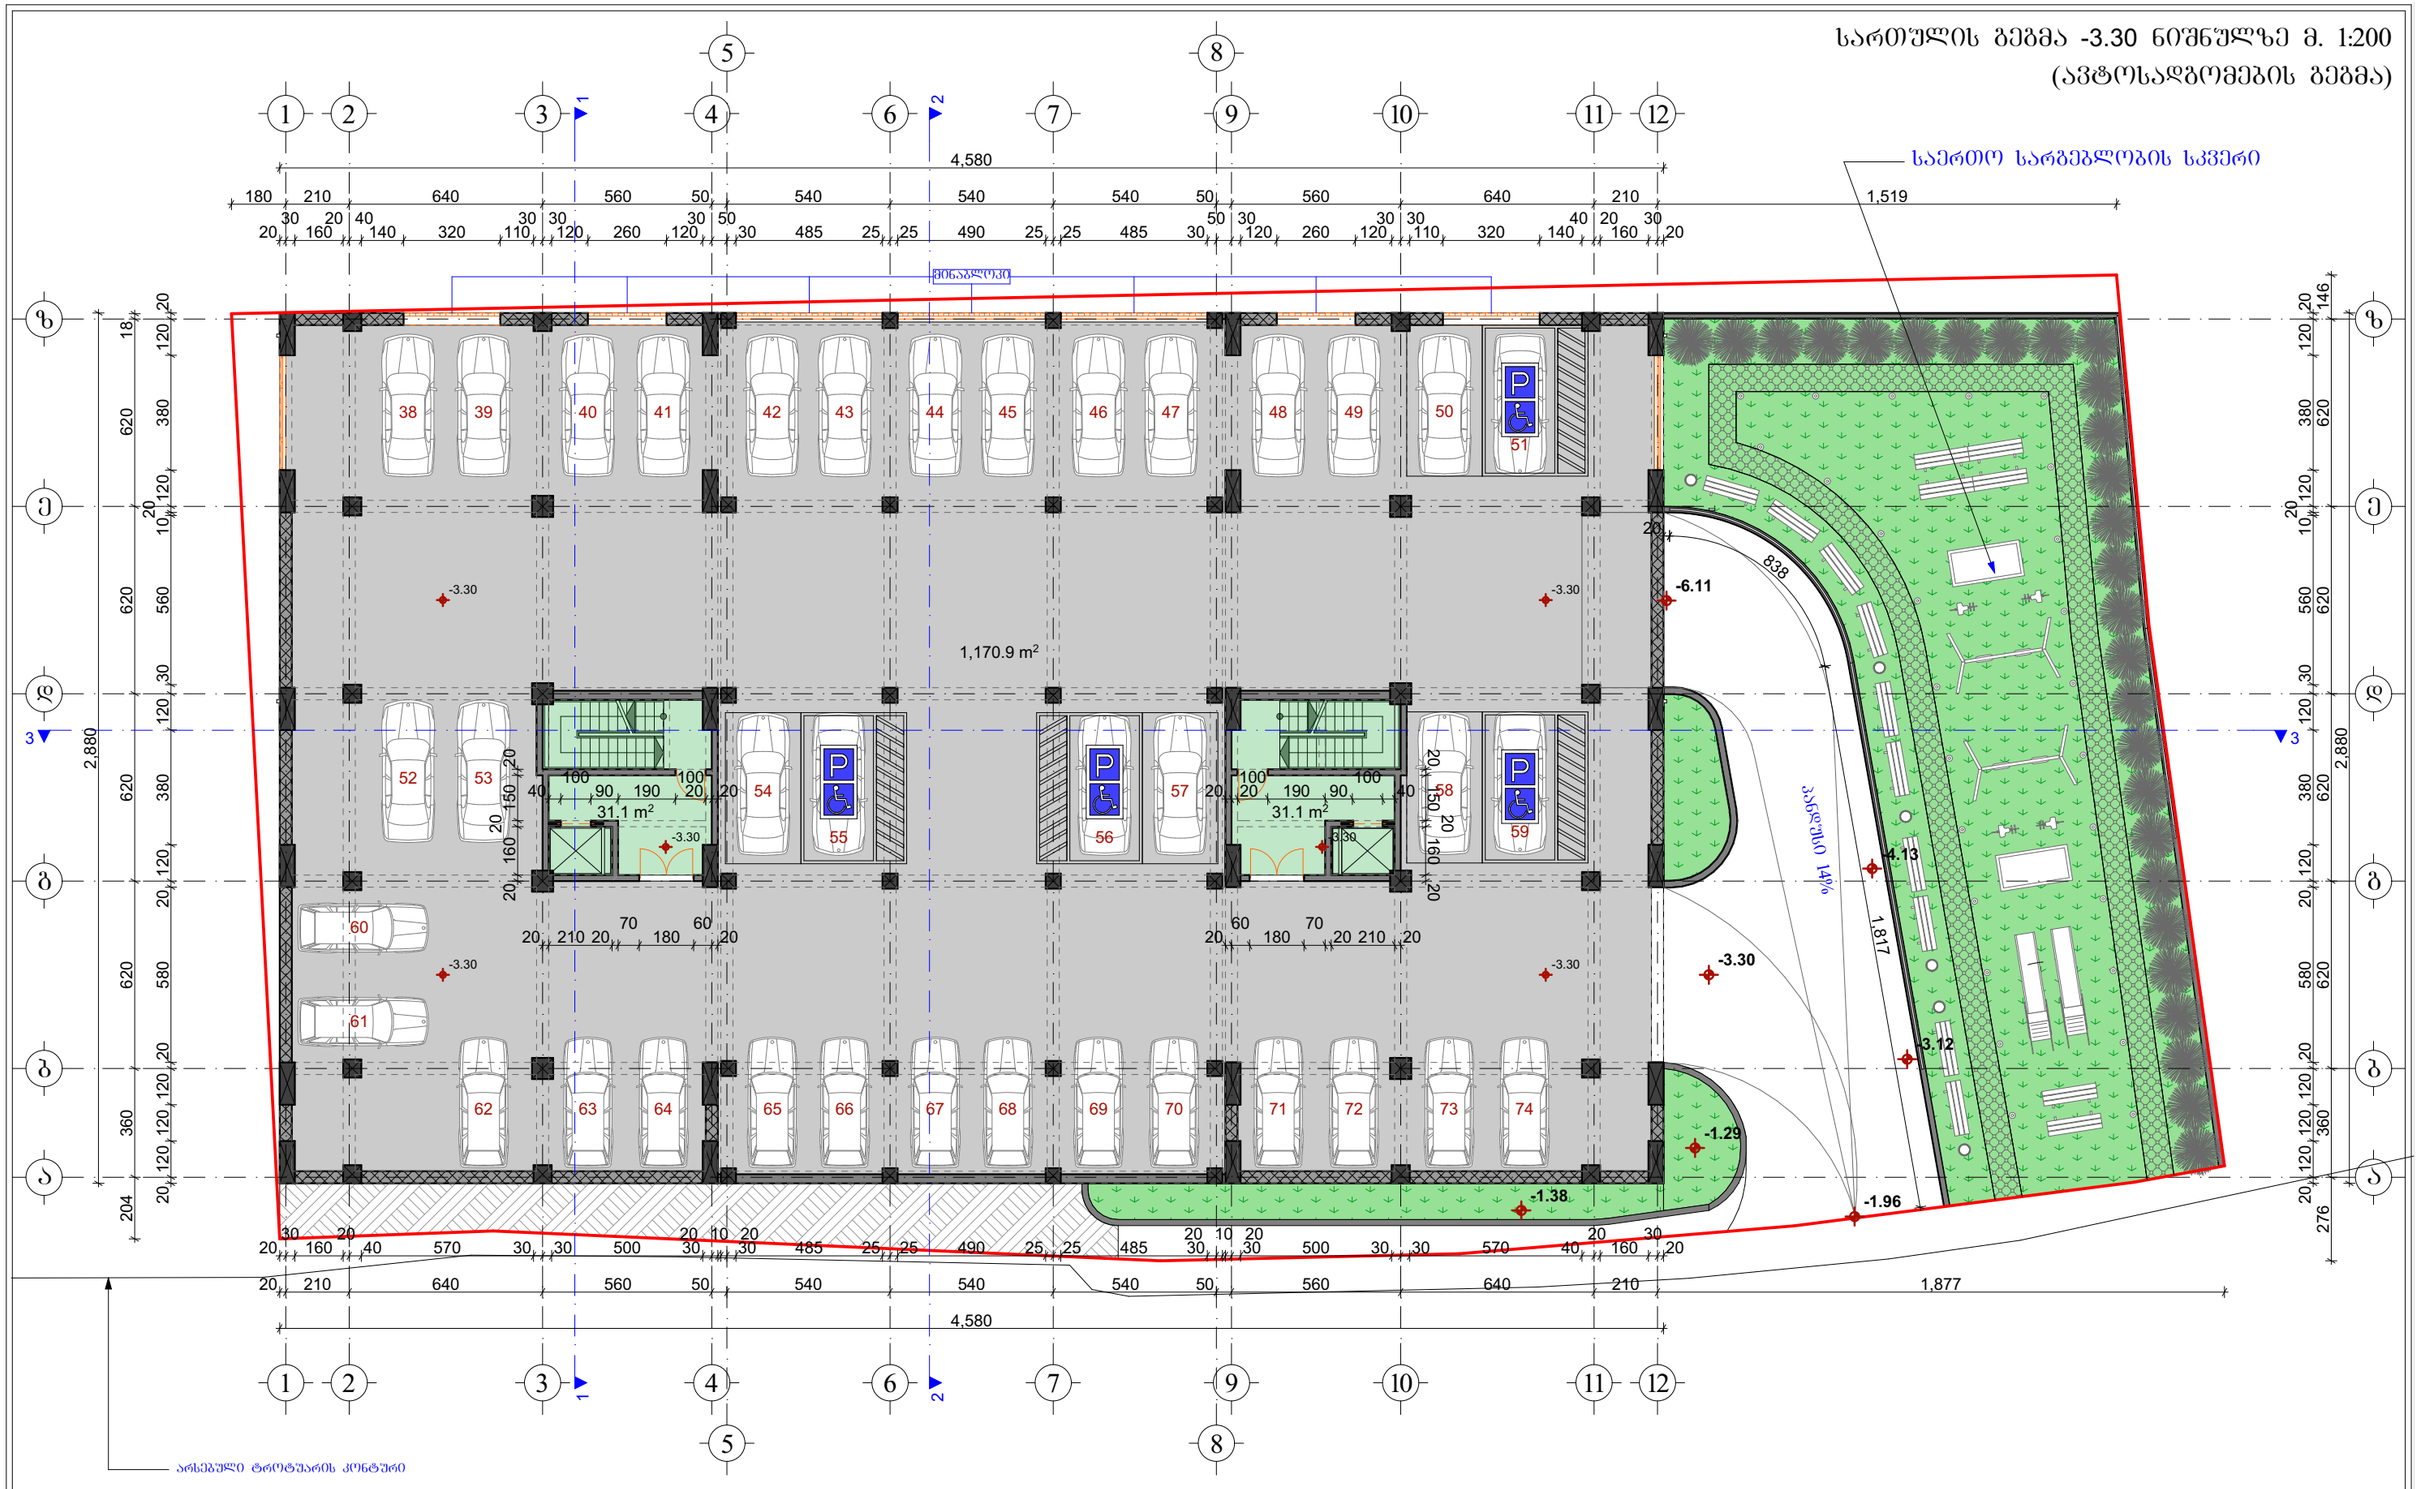

ავტოსადგომის ფართი	1170.9	მ²
კიბის; კორიდორის ფართი	62.2	მ²

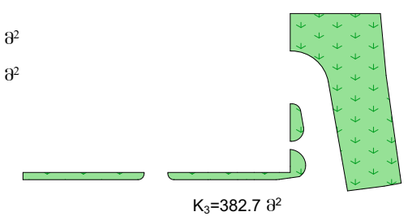

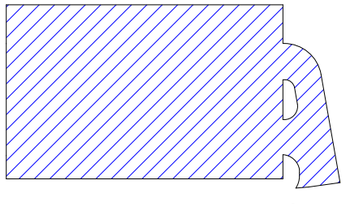

±0.00=648.50

შ.პ.ს. "სალი 2011"			ქალაქი თბილისი, ნუცუბიძის V მრ-ის ჩრდილოეთით, ქალაქი თბილისი, ნუცუბიძის ფერდობი, V მრ-ის მიმდებარედ, შ.პ.ს. "ელიტ პალასი"-ის კუთვნილ მიწის ნაკვეთზე პრავალბინიანი საცხოვრებელი სახლის არქიტექტურული პროექტი		
თანამდებობა	გვარი	ხელმოწ.	არქიტექტურული ნაწილი	დაკვეთა №	სტადია
დირექტორი:	ვ. მარგველაშვილი				პრ
პრ. მთ. არქ.:	ვ. მარგველაშვილი				
ავტორები:	გ. გვანცელაძე		სართულის გეგმა -3.30 ნიშნულზე	მასშტ.	შ/ფრც.	რაოდ.
	ვ. მარგველაშვილი			1:200	ა-5	30
შესრულა:	გ. გვანცელაძე					

პირველი სართულის გეგმა ±0.00 ნიშნულზე მ. 1:200
(კომერციული ფართი ღია ავტოსადგომები)

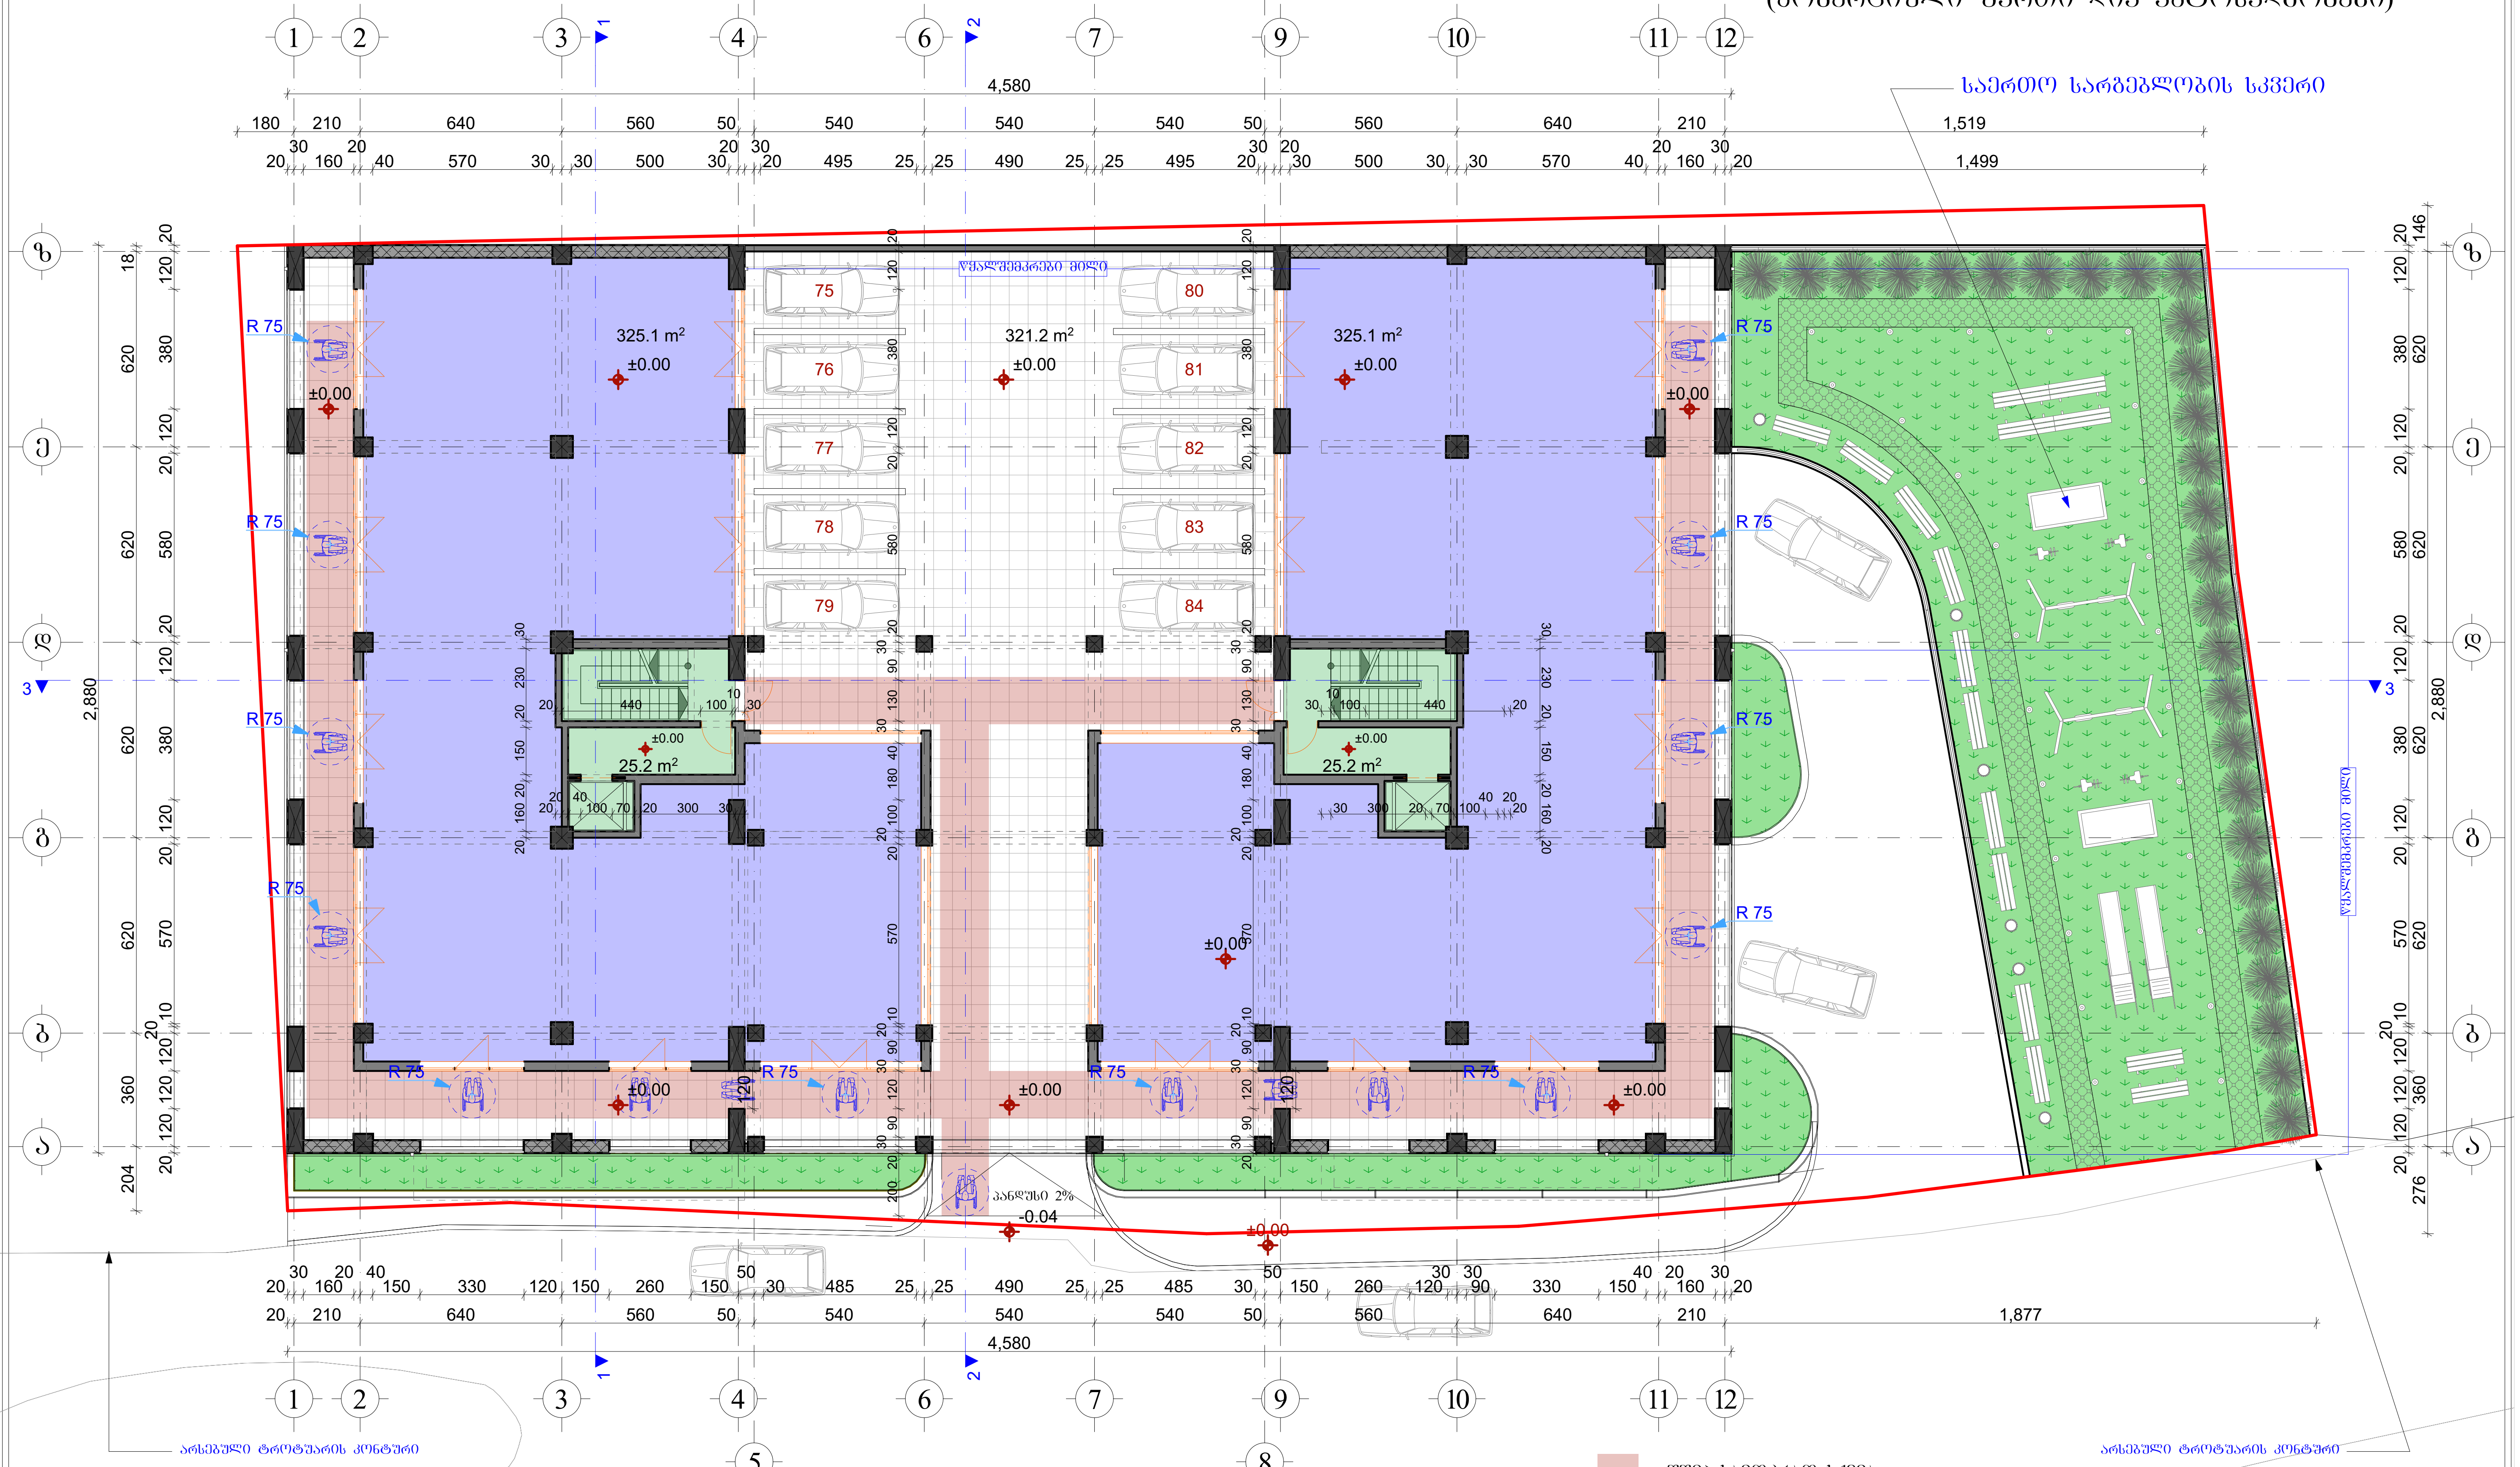

შშმპ სამოძრაო სქემა

კომერციული ფართი	650.2	მ²
ღია ავტოსადგომის ფართი	321.2	მ²
კიბის; კორიდორის ფართი	50.4	მ²

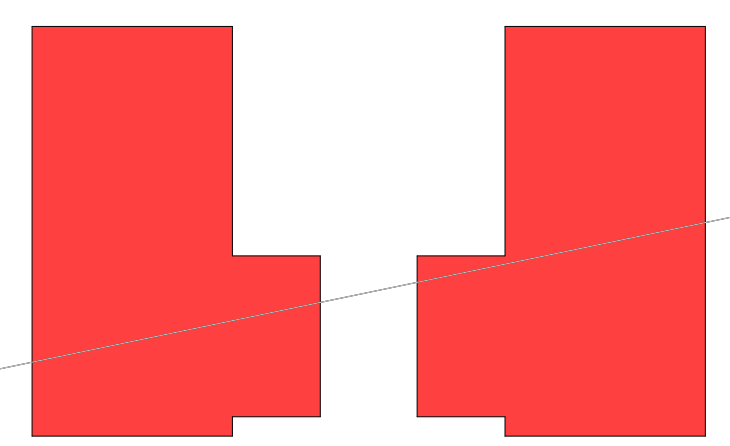

$K_{2(\pm0.00)}$=867.2 m²

±0,00=648.50

შ.პ.ს. "სალი 2011"			ქალაქი თბილისი, ნუცუბიძის V მ/რ-ის ჩრდილოეთით, ქალაქი თბილისი, ნუცუბიძის ფერდობი, V მ/რ-ის მიმდებარედ, შ.პ.ს. "ელიტ პალასი"-ის კუთვნილ მიწის ნაკვეთზე პრავალბინიანი საცხოვრებელი სახლის არქიტექტურული პროექტი			
თანამდებობა	გვარი	ხელმოწ.				
დირექტორი:	ვ. მარგველაშვილი		არქიტექტურული ნაწილი	დაკვეთა №		სტადია
პრ. მთ. არქ.:	ვ. მარგველაშვილი					პრ
ავტორები:	გ. გვანცელაძე		სართულის გეგმა ±0.00 ნიშნულზე	მასშტ.	ფურც.	რაოდ.
	ვ. მარგველაშვილი			1:200	ა-6	30
შეასრულა:	გ. გვანცელაძე					

მეორე სართულის გეგმა +6.60 ნიშნულზე მ. 1:200

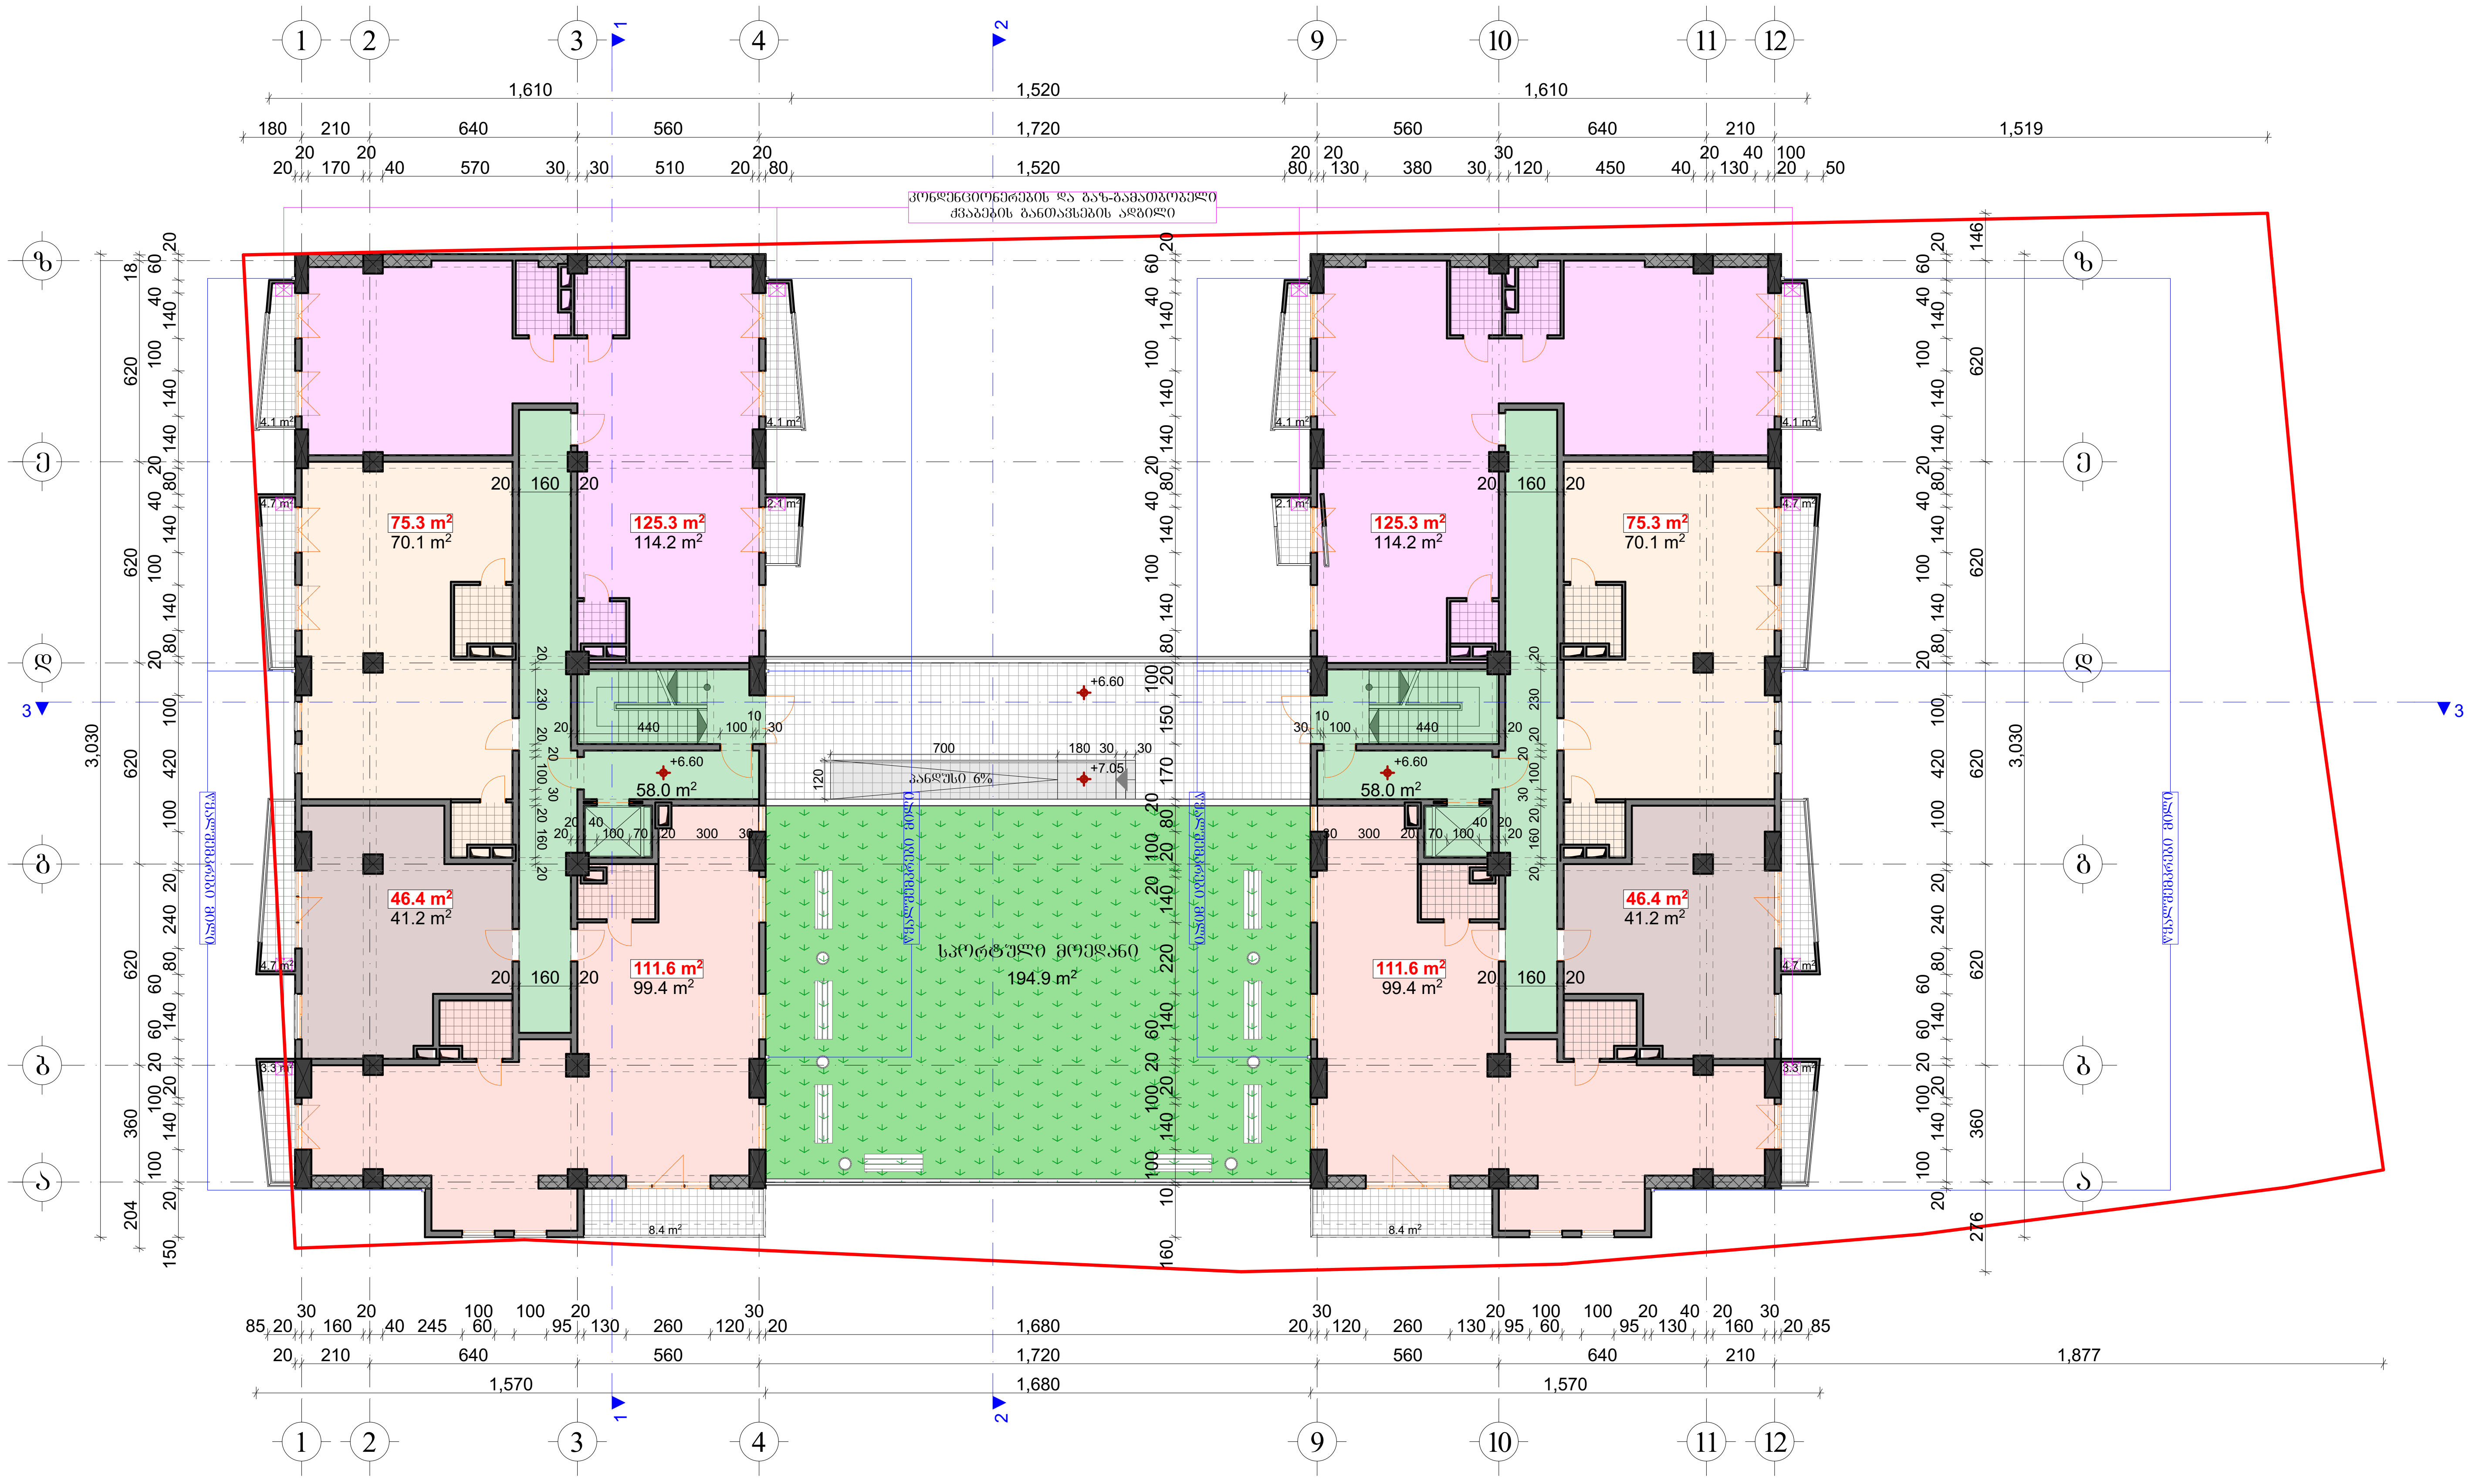

სპორტული მოედნის ფართი	194.9	მ²
საცხოვრებელი ფართი	649.8	მ²
საზაფხულო ფართი	62.8	მ²
კიბის; კორიდორის ფართი	116.0	მ²

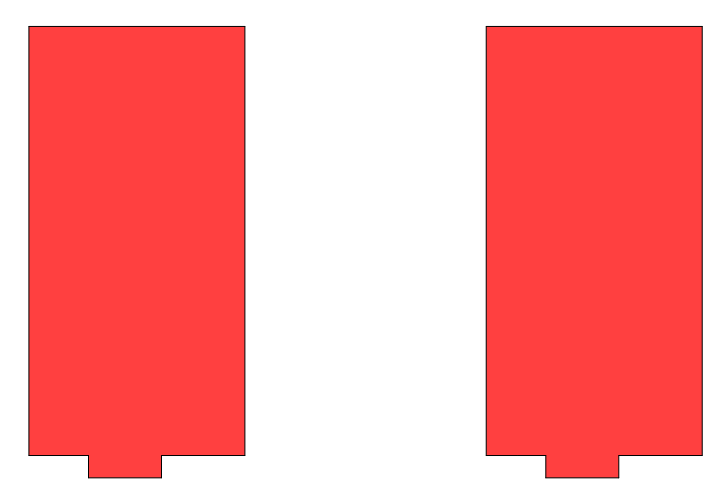

$K_{2(+6.60)}$=850.0 m²

±0,00=648.50

შ.პ.ს. "სალი 2011"

ქალაქი თბილისი, ნუცუბიძის V მ/რ-ის ჩრდილოეთით, ქალაქი თბილისი, ნუცუბიძის ფერდობი, V მ/რ-ის მიმდებარედ, შ.პ.ს. "ელიტ პალასი"-ის კუთვნილ მიწის ნაკვეთზე პრავალბინიანი საცხოვრებელი სახლის არქიტექტურული პროექტი

თანამდებობა	გვარი	ხელმოწ.
დირექტორი:	ვ. მარგველაშვილი	
პრ. მთ. არქ.:	ვ. მარგველაშვილი	
ავტორები:	გ. გვანცელაძე	
	ვ. მარგველაშვილი	
შეასრულა:	გ. გვანცელაძე	

არქიტექტურული ნაწილი	დაკვეთა №		სტადია
			პრ
სართულის გეგმა +6.60 ნიშნულზე	მასშტ.	ფურც.	რაოდ.
	1:200	ა-7	30

მესამე სართულის გეგმა +9.90 ნიშნულზე მ. 1:200

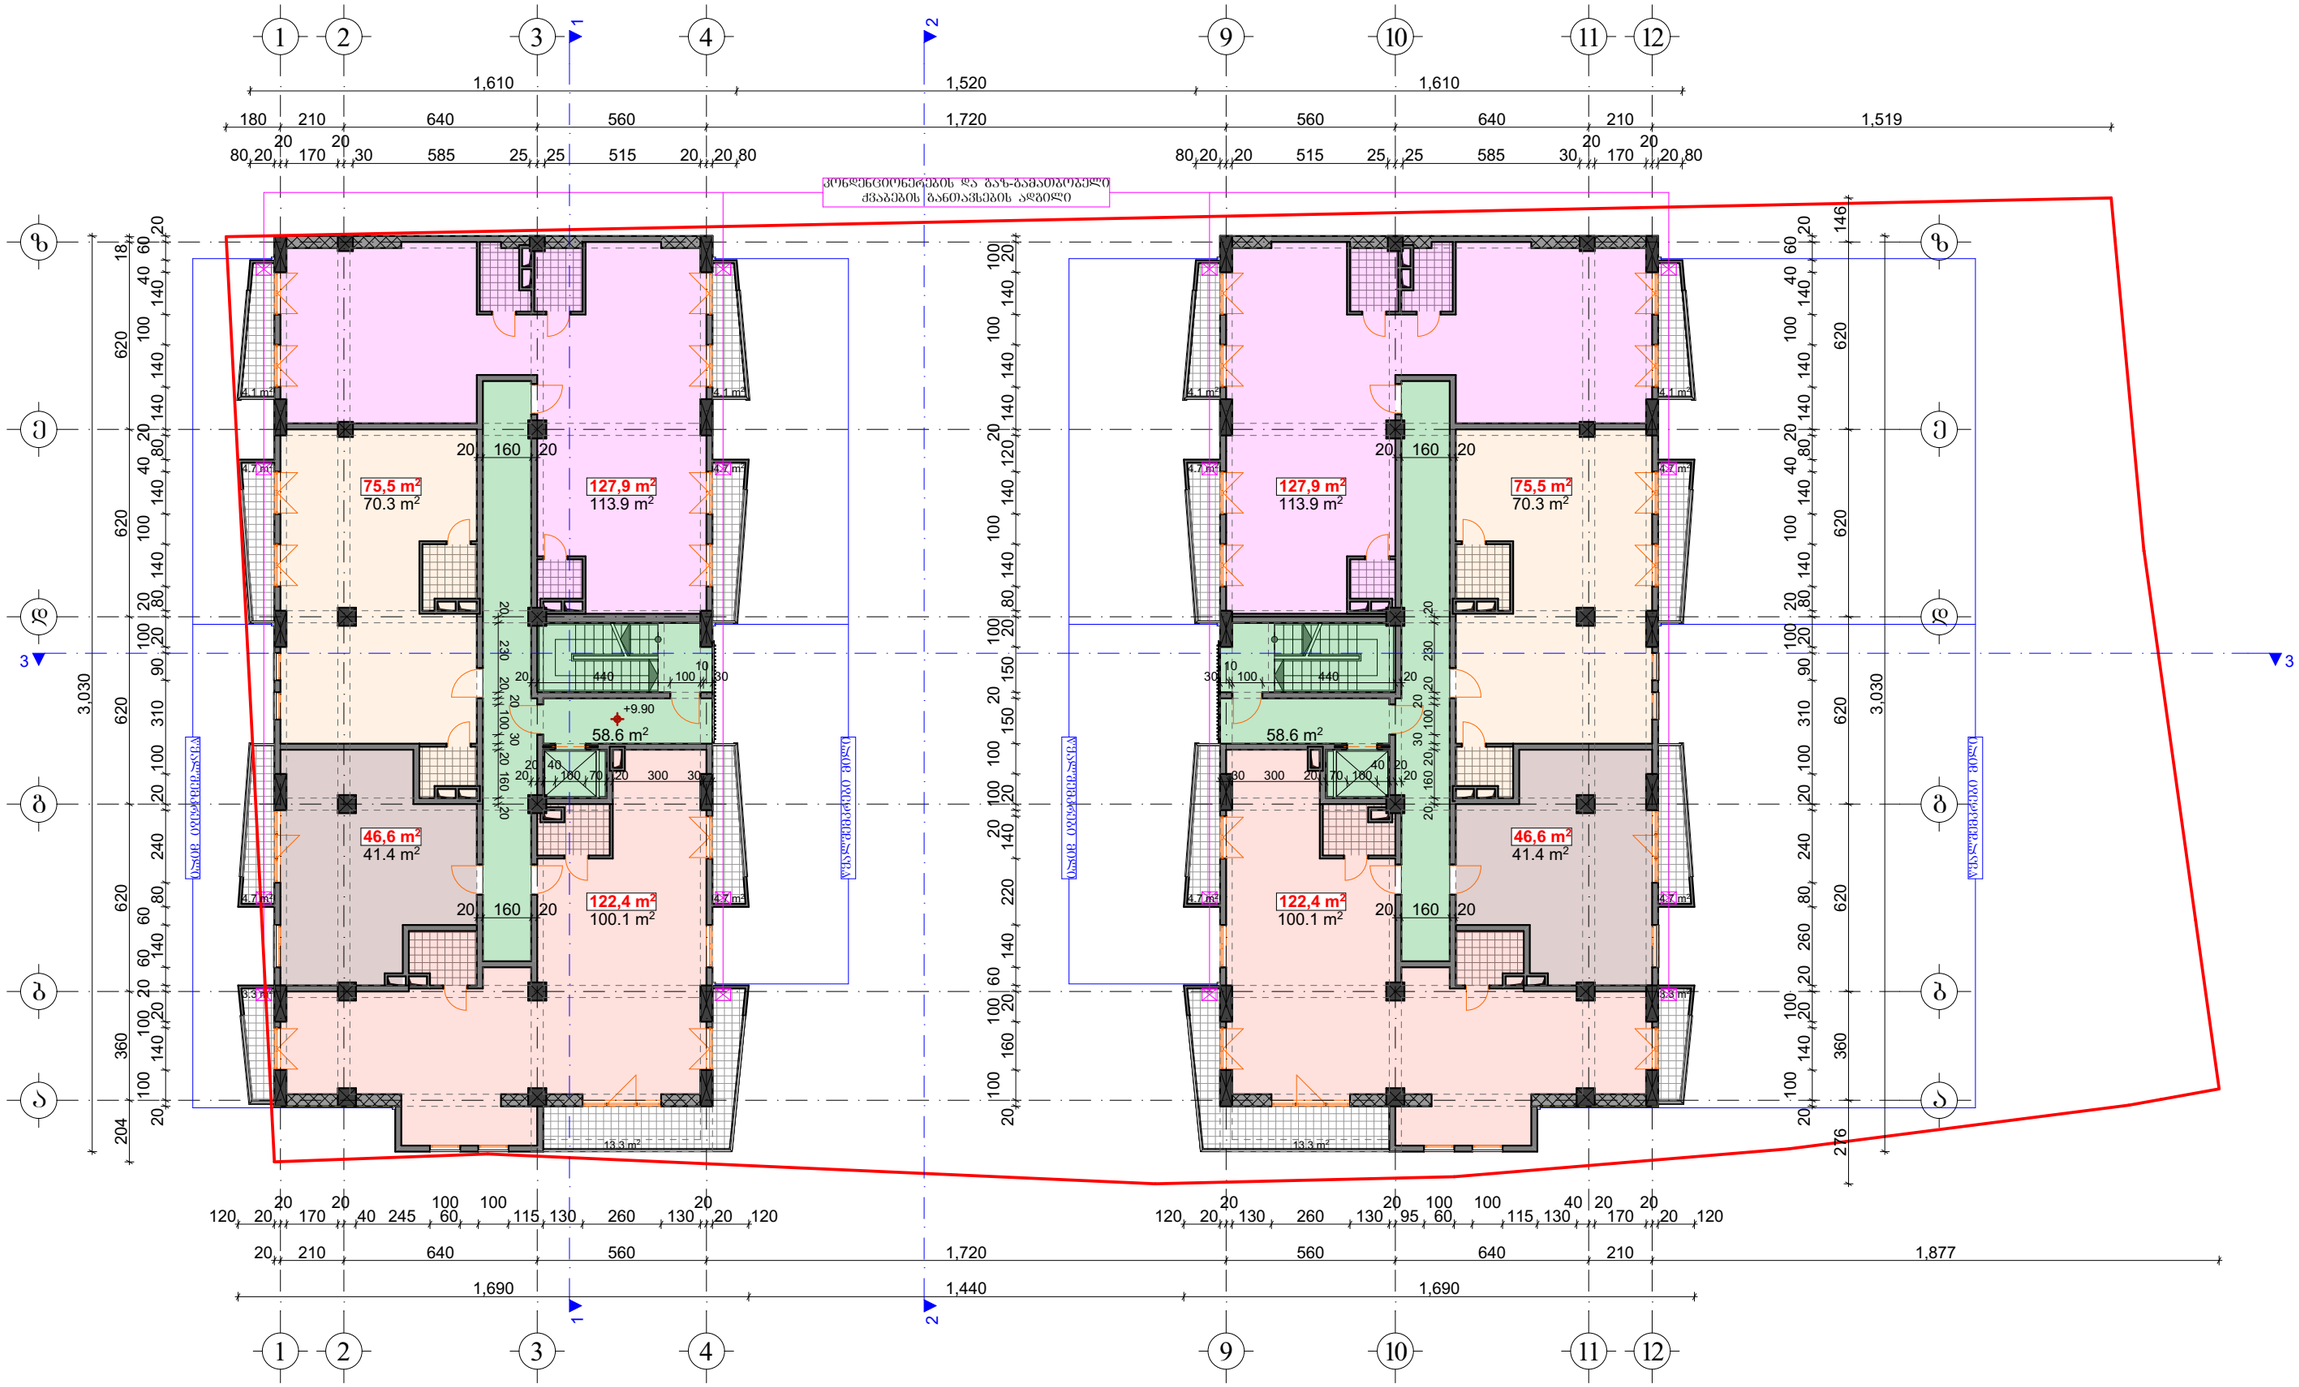

საცხოვრებელი ფართი	651.4	მ²
საზაფხულო ფართი	87.2	მ²
კიბის; კორიდორის ფართი	117.2	მ²

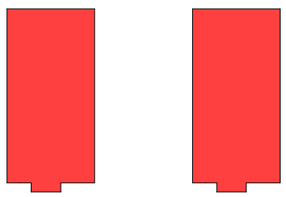

$K_{2(+9.90)}$=850.0 m²

±0.00=648.50

შ.პ.ს. "სალი 2011"		
თანამდებობა	გვარი	ხელმოწ.
დირექტორი:	ვ. მარგველაშვილი	
პრ. მთ. არქ.:	ვ. მარგველაშვილი	
ავტორები:	ბ. გვანცელაძე	
	ვ. მარგველაშვილი	
შემსრულა:	ბ. გვანცელაძე	

ქალაქი თბილისი, ნუცუბიძის V მ/რ-ის ნრდილოეთით, ქალაქი თბილისი, ნუცუბიძის ფერდობი, V მ/რ-ის მიმდებარედ, შ.პ.ს. "ელიტ პალასი"-ის კუთვნილ მიწის ნაკვეთზე პრივალბინიანი საცხოვრებელი სახლის არქიტექტურული პროექტი

არქიტექტურული ნაწილი	დაკვეთა №		სტადია
			პრ
სართულის გეგმა +9.90 ნიშნულზე	მასშტ.	ფურც.	რაოდ.
	1:200	ა-8	30

მეოთხე სართულის გეგმა +13.20 ნიშნულზე მ. 1:200

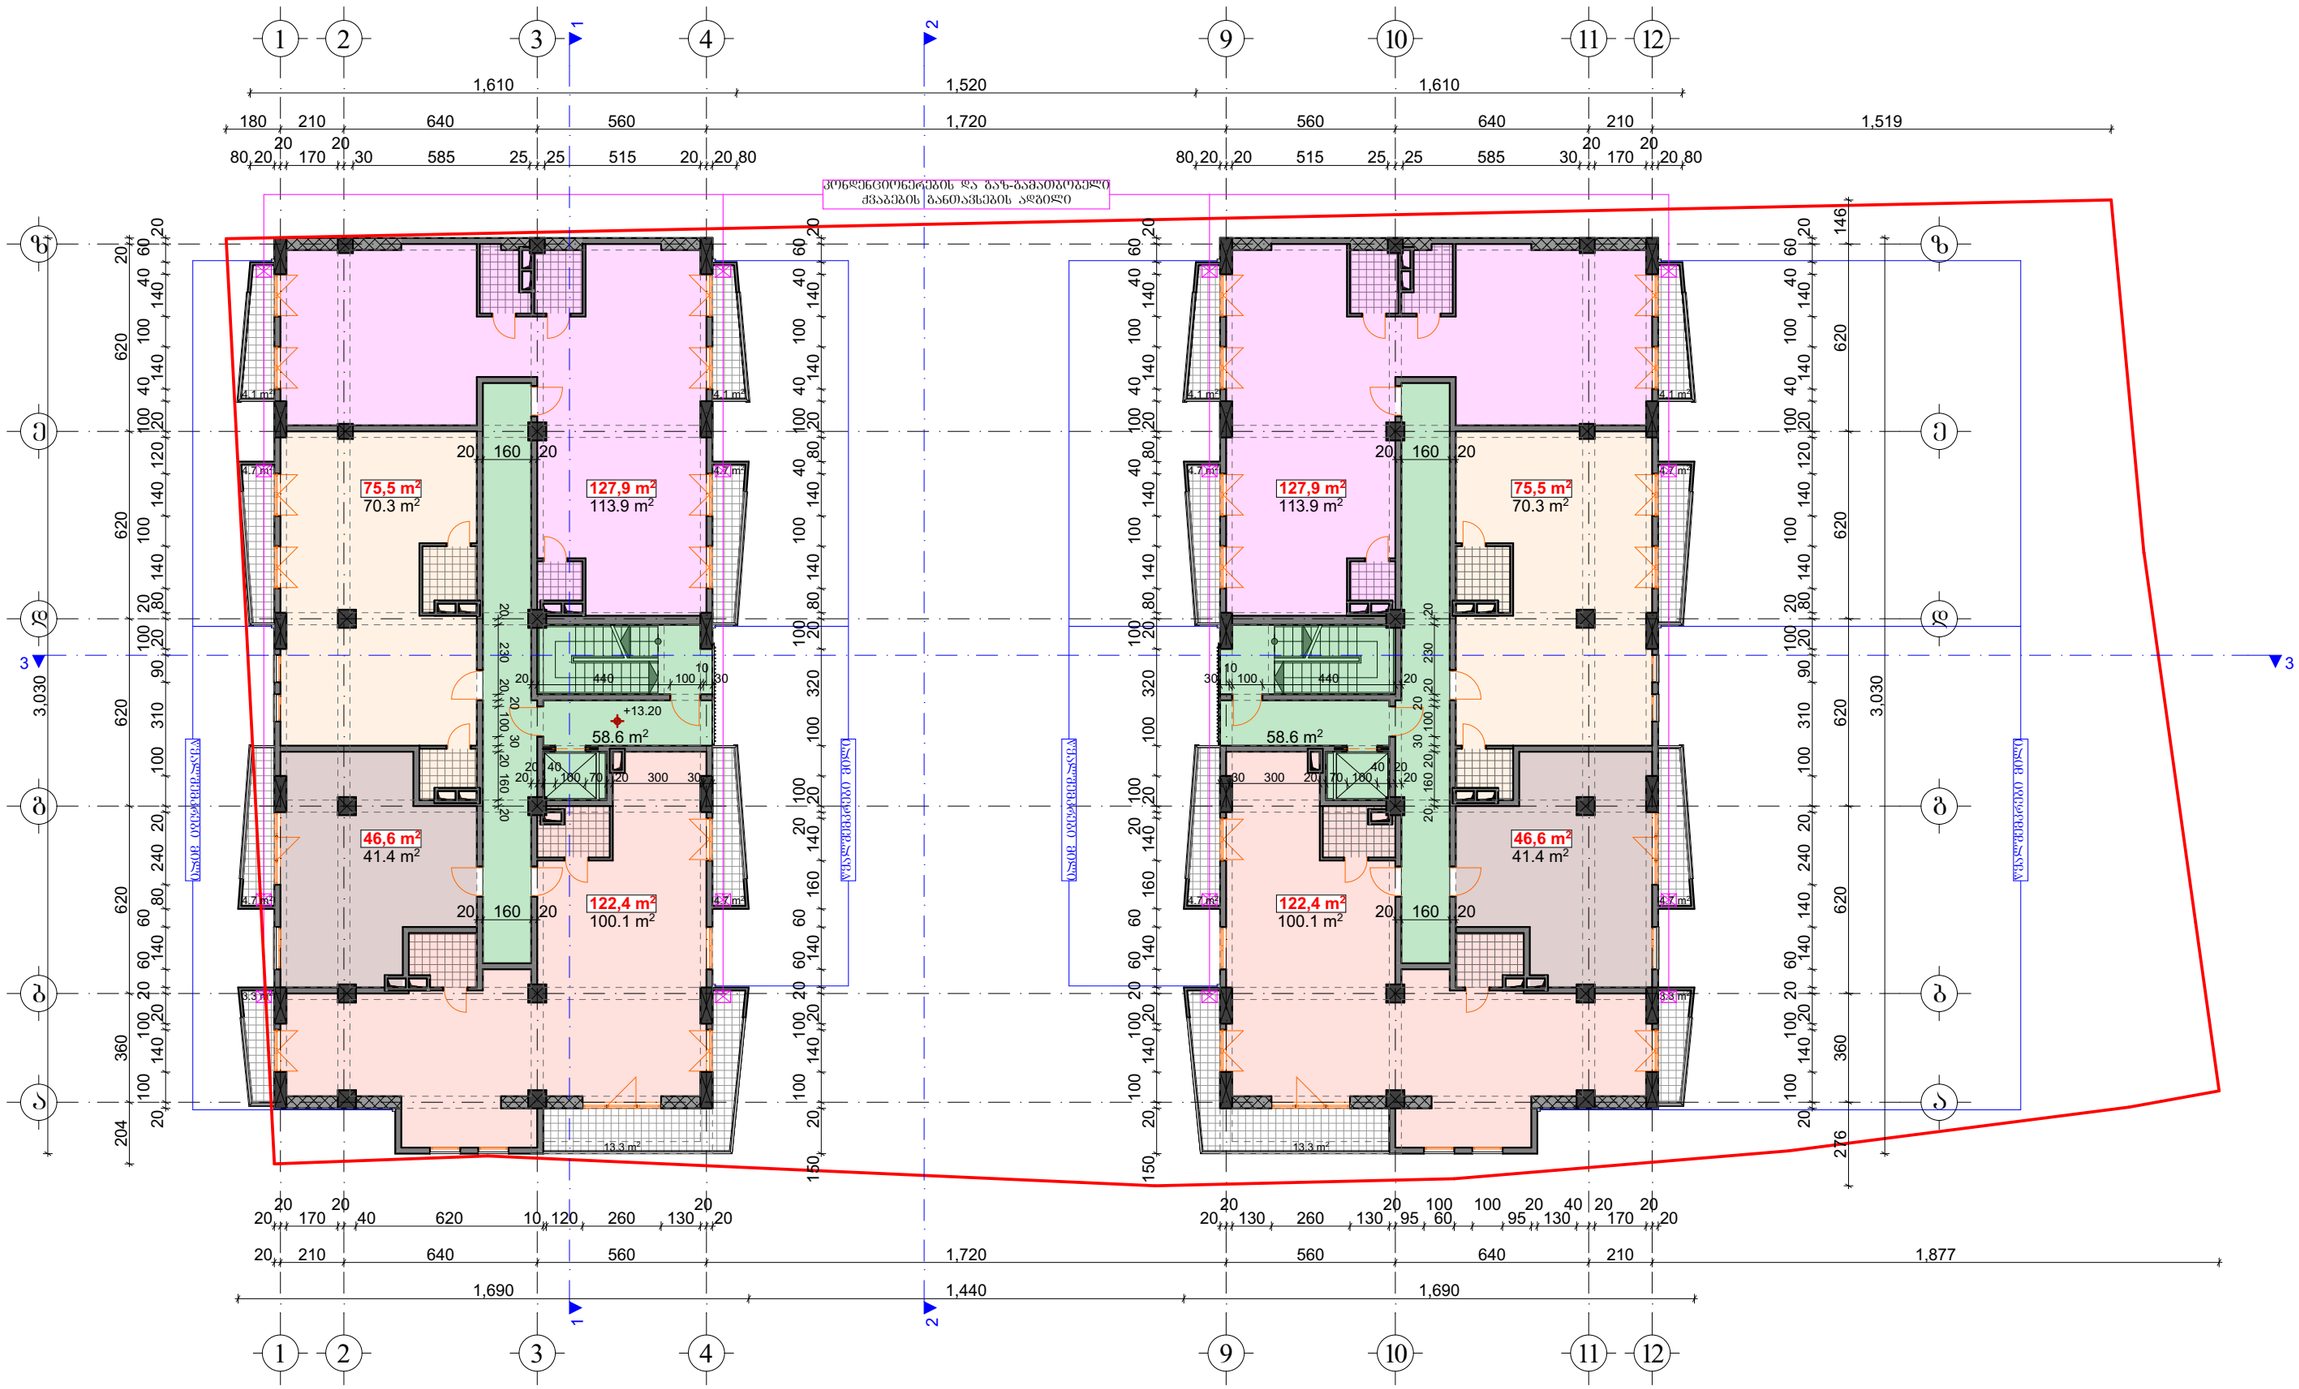

საცხოვრებელი ფართი	651.4	მ²
საზაფხულო ფართი	87.2	მ²
კიბის; კორიდორის ფართი	117.2	მ²

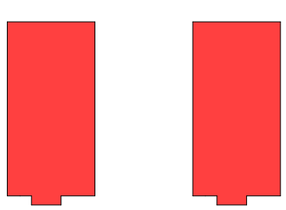

$K_{2(+13.20)}$=850.0 m²

±0.00=648.50

შ.პ.ს. "სალი 2011"			ქალაქი თბილისი, ნუცუბიძის V მ/რ-ის ჩრდილოეთით, ქალაქი თბილისი, ნუცუბიძის ფერდობი, V მ/რ-ის მიმდებარედ, შ.პ.ს. "ელიტ პალასი"-ის კუთვნილ მიწის ნაკვეთზე პრივალბინიანი საცხოვრებელი სახლის არქიტექტურული პროექტი			
თანამდებობა	გვარი	ხელმოწ.				
დირექტორი:	ვ. მარგველაშვილი		არქიტექტურული ნაწილი	დაკვეთა №		სტადია
პრ. მთ. არქ.:	ვ. მარგველაშვილი					პრ
ავტორები:	გ. გვანცელაძე		სართულის გეგმა +13.20 ნიშნულზე	მასშტ.	ფურც.	რაოდ.
	ვ. მარგველაშვილი			1:200	ა-9	30
შეასრულა:	გ. გვანცელაძე					

მეხუთე სართულის გეგმა +16.50 ნიშნულზე მ. 1:200

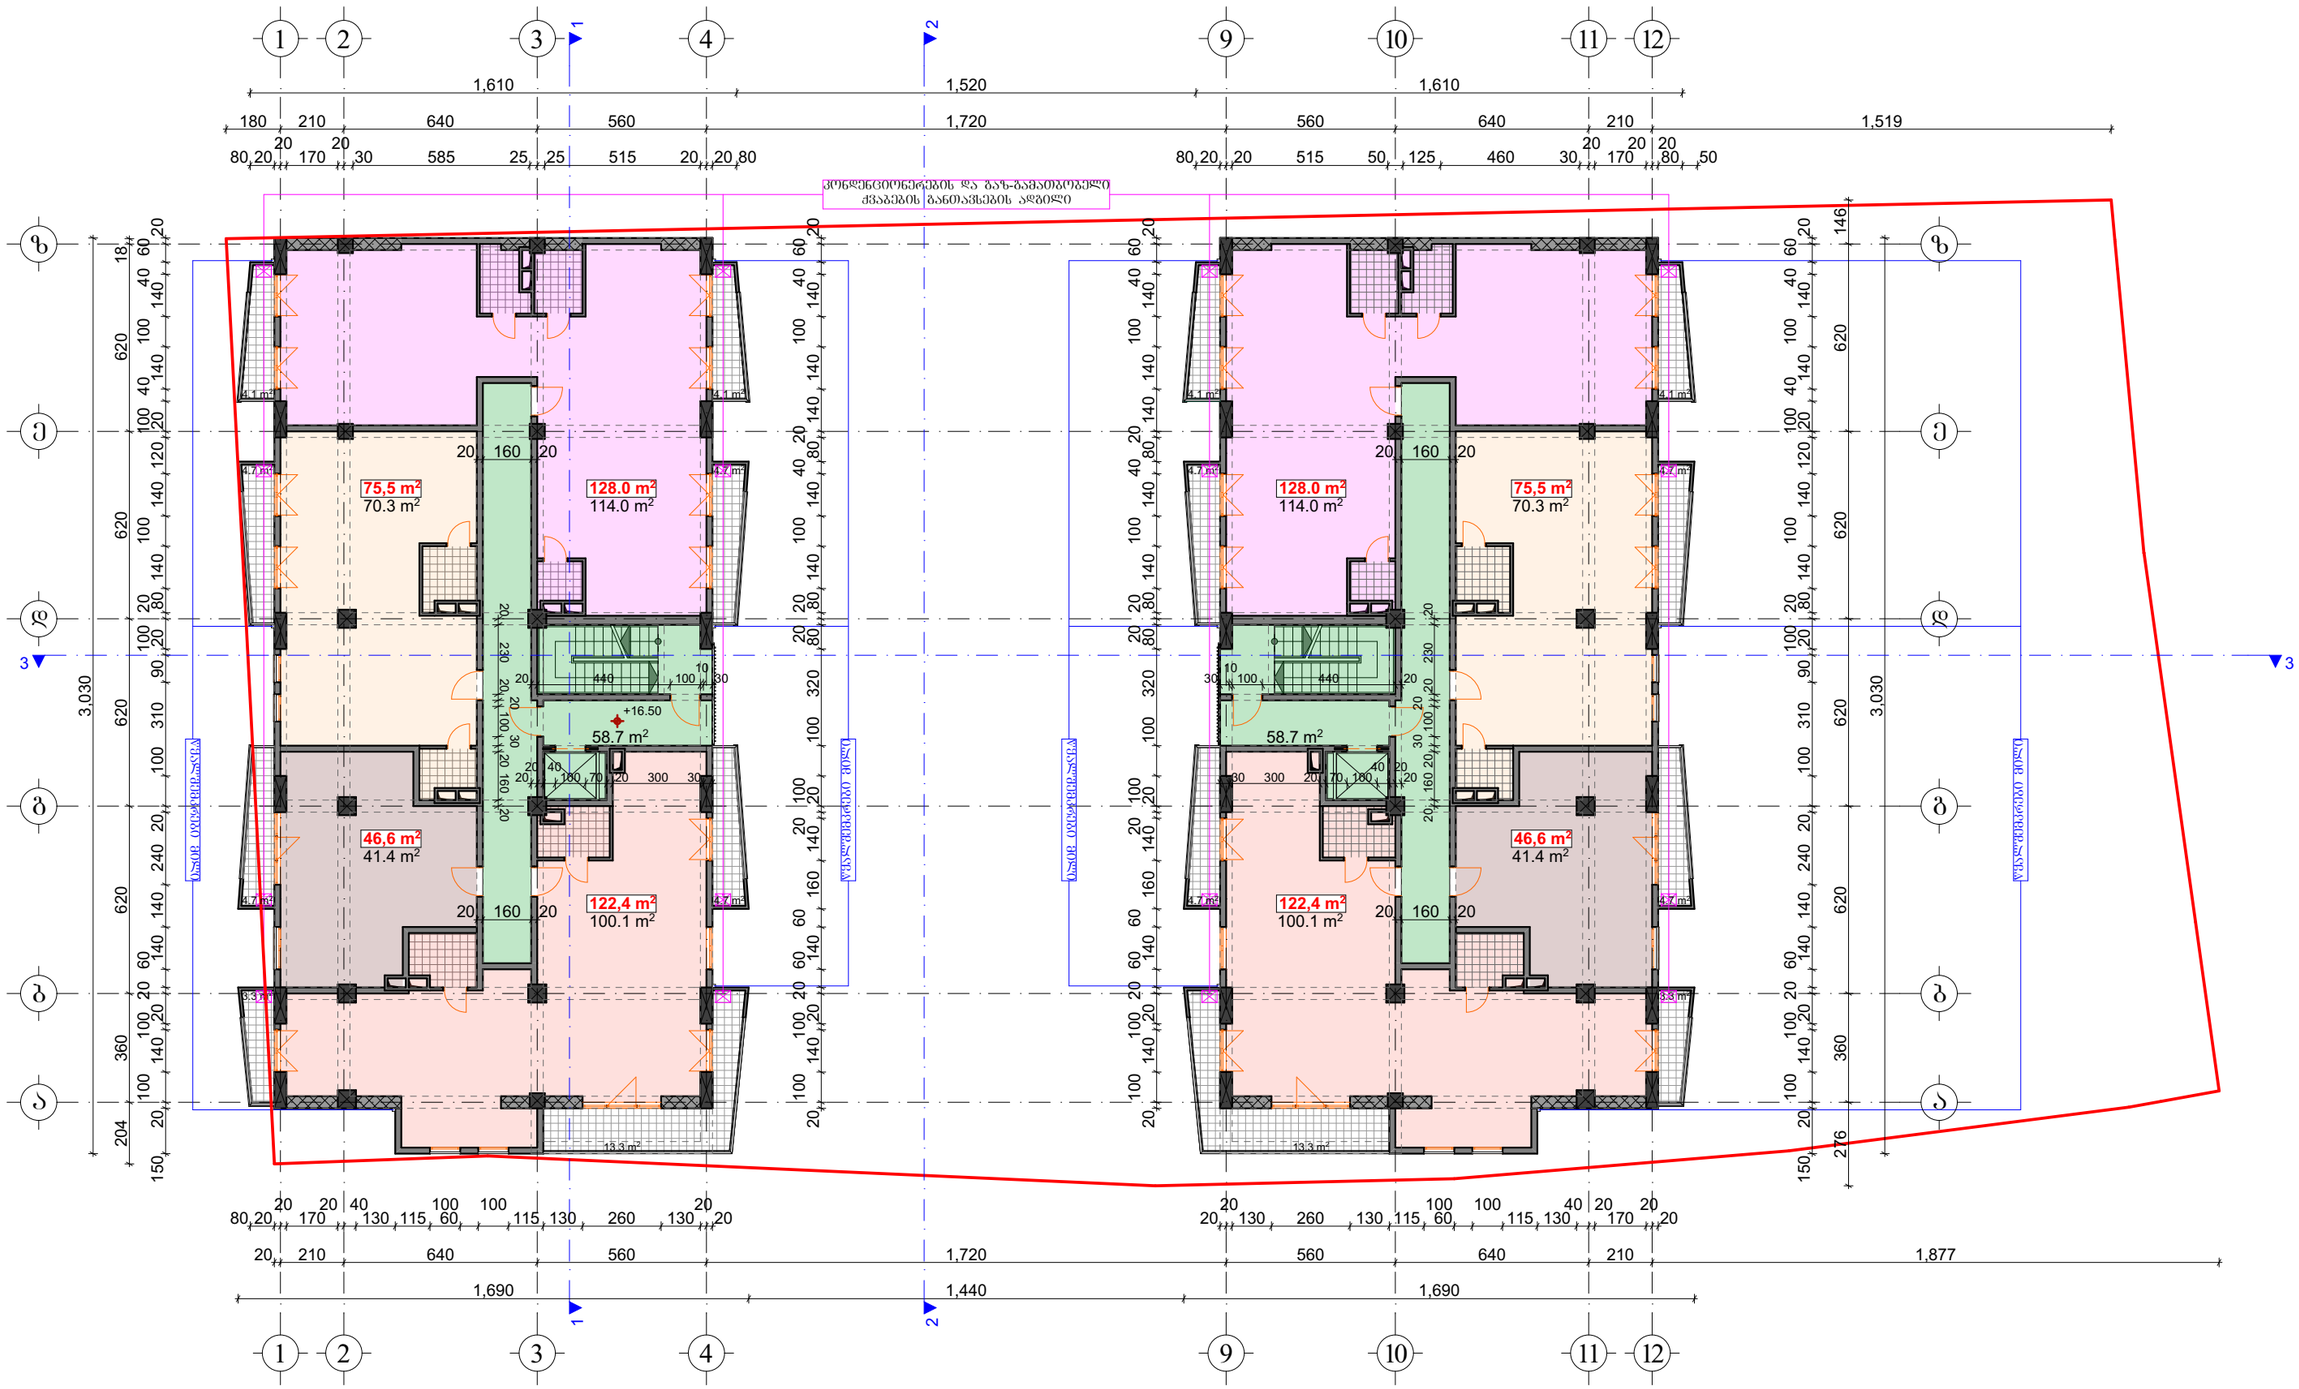

საცხოვრებელი ფართი	651.6	მ²
საზაფხულო ფართი	87.2	მ²
კიბის; კორიდორის ფართი	117.4	მ²

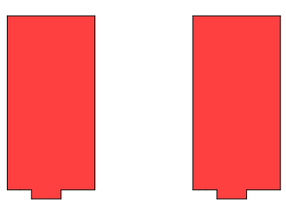

±0.00=648.50

შ.პ.ს. "სალი 2011"			ქალაქი თბილისი, ნუცუბიძის V მ/რ-ის ჩრდილოეთით, ქალაქი თბილისი, ნუცუბიძის ფერდობი, V მ/რ-ის მიმდებარედ, შ.პ.ს. "ელიტ პალასი"-ის კუთვნილ მიწის ნაკვეთზე პრივალბინიანი საცხოვრებელი სახლის არქიტექტურული პროექტი
თანამდებობა	გვარი	ხელმოწ.	
დირექტორი:	ვ. მარგველაშვილი		არქიტექტურული ნაწილი / დაკვეთა № / სტადია: პრ
პრ. მთ. არქ.:	ვ. მარგველაშვილი		
ავტორები:	გ. გვანცელაძე		სართულის გეგმა +16.50 ნიშნულზე / მასშტ.: 1:200 / შეკვრ.: ა-10 / რაოდ.: 30
	ვ. მარგველაშვილი		
შემასრულა:	გ. გვანცელაძე		

მეექვსე სართულის ბეგმა +19.80 ნიშნულზე მ. 1:200

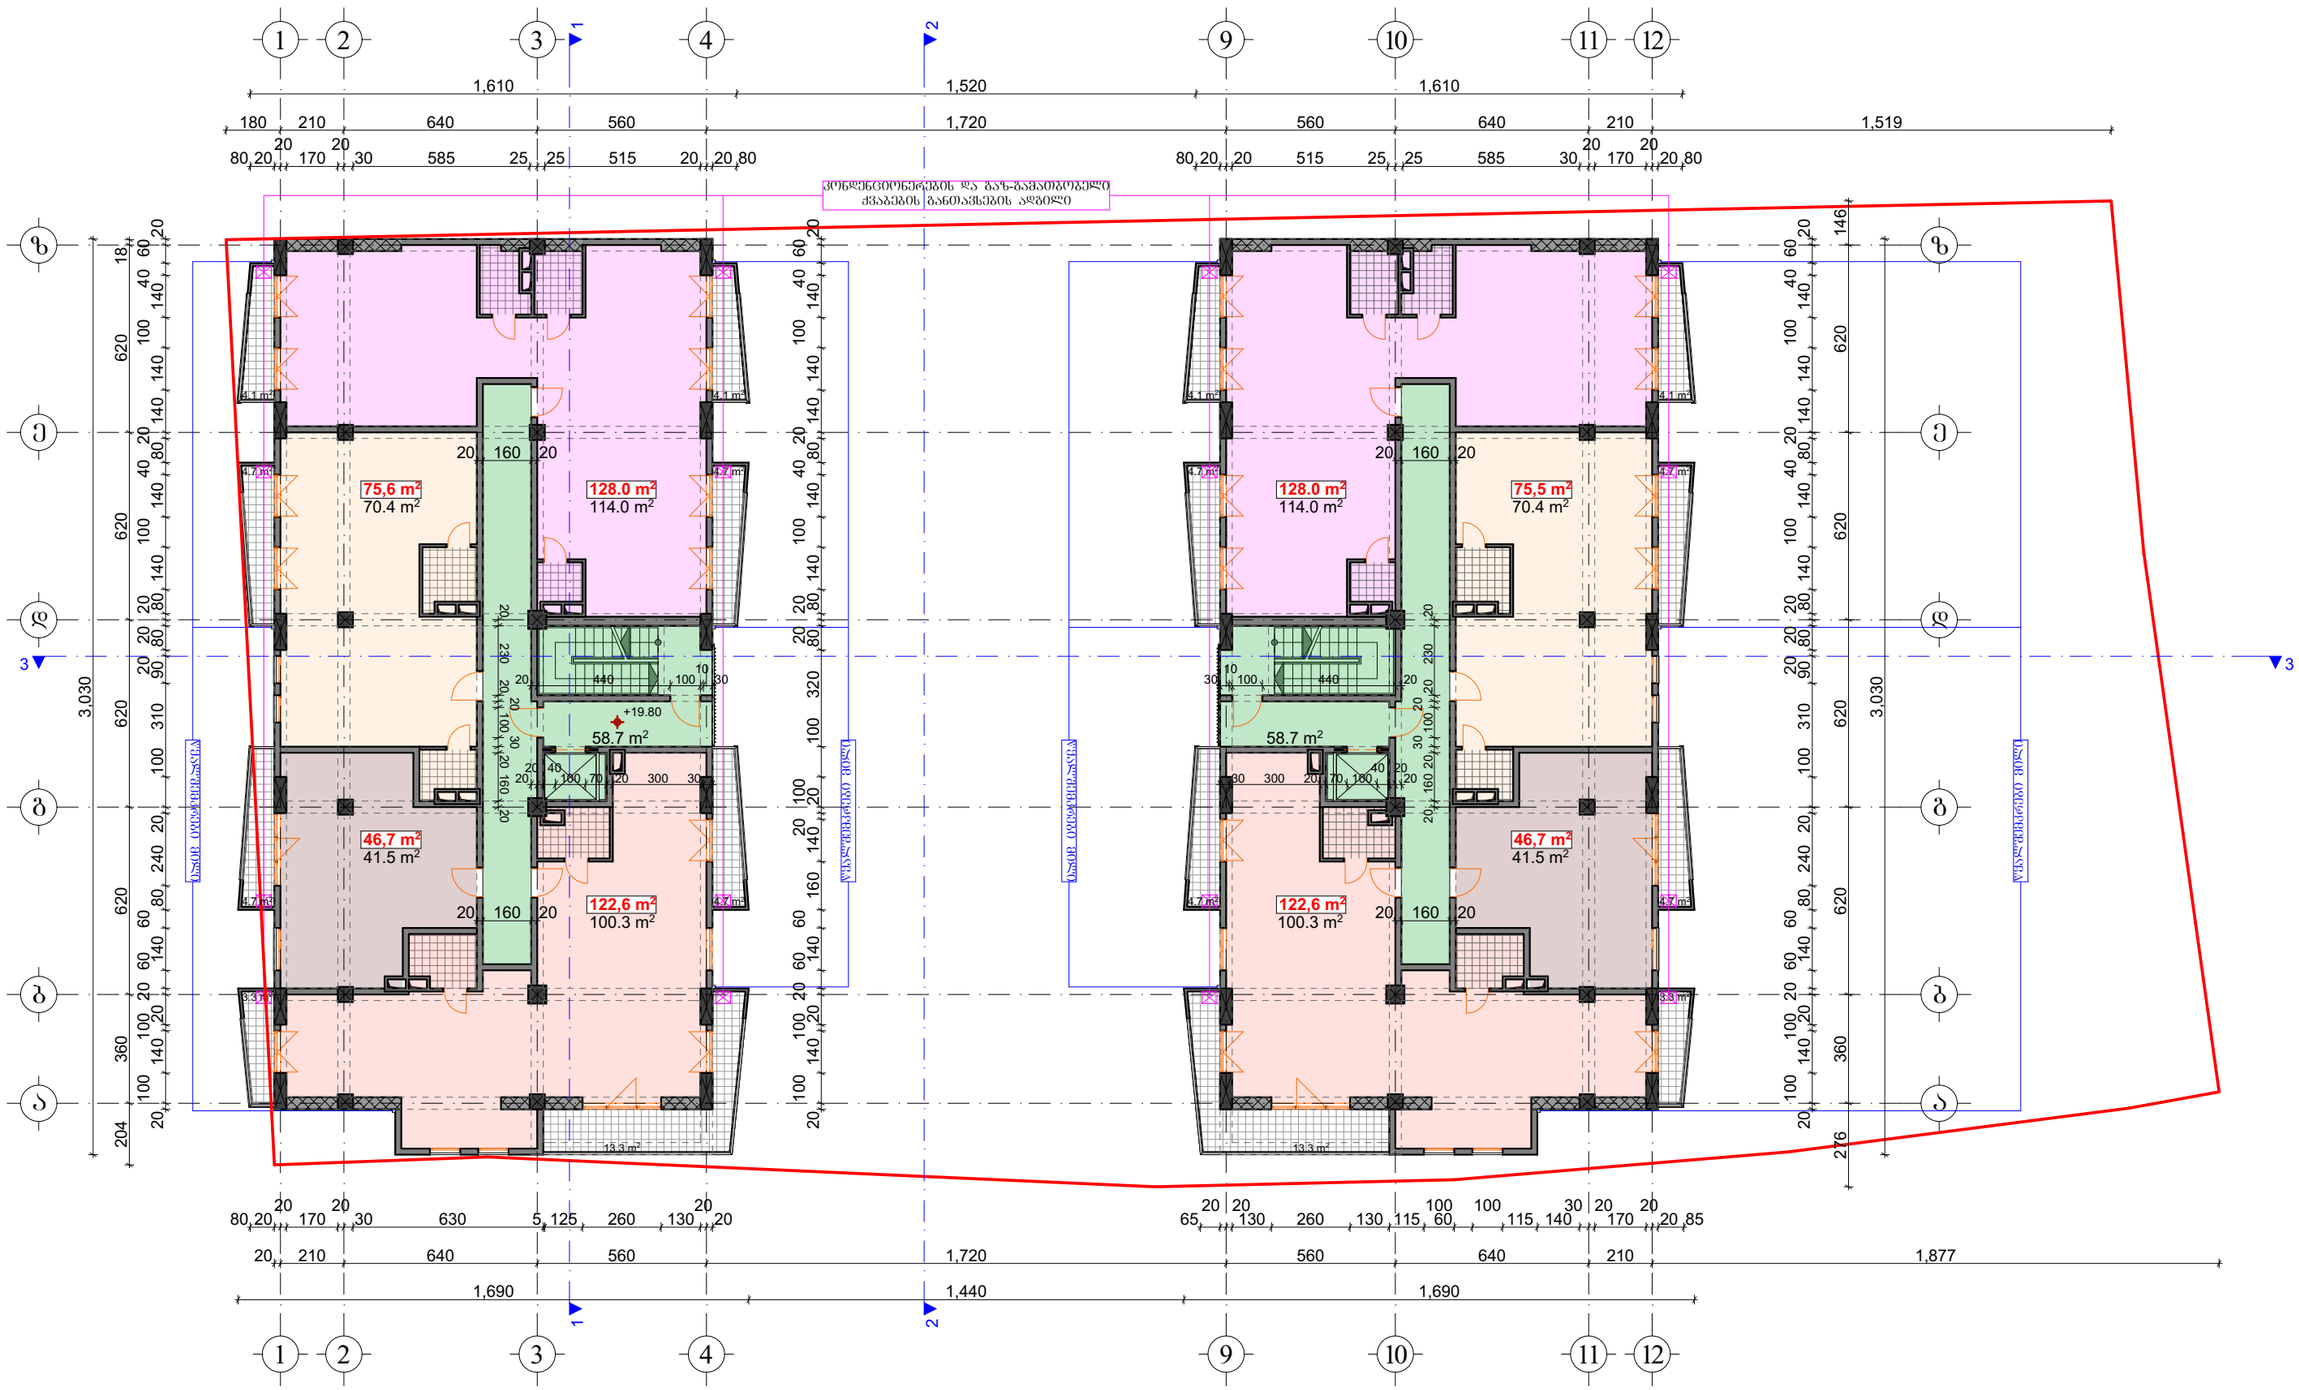

საცხოვრებელი ფართი	652.4	მ²
საზაფხულო ფართი	87.2	მ²
კიბის; კორიდორის ფართი	117.4	მ²

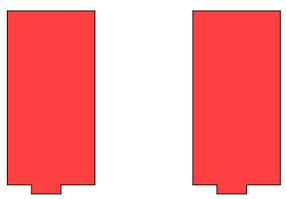

±0.00=648.50

შ.პ.ს. "სალი 2011"			ქალაქი თბილისი, ნუცუბიძის V მ/რ-ის ნრდილოეთით, ქალაქი თბილისი, ნუცუბიძის ფერდობი, V მ/რ-ის მიმდებარედ, შ.პ.ს. "ელიტ პალასი"-ის კუთვნილ მიწის ნაკვეთზე პრივალბინიანი საცხოვრებელი სახლის არქიტექტურული პროექტი		
თანამდებობა	გვარი	ხელმოწ.	არქიტექტურული ნაწილი	დაკვეთა №	სტადია
დირექტორი:	ვ. მარგველაშვილი				პრ
პრ. მთ. არქ.:	ვ. მარგველაშვილი				
ავტორები:	ბ. გვანცელაძე		სართულის გეგმა +19.80 ნიშნულზე	მასშტ. 1:200	ფურც. ა-11	რაოდ. 30
	ვ. მარგველაშვილი				
შემასრულა:	ბ. გვანცელაძე				

მეშვიდე სართულის გეგმა +23.10 ნიშნულზე მ. 1:200

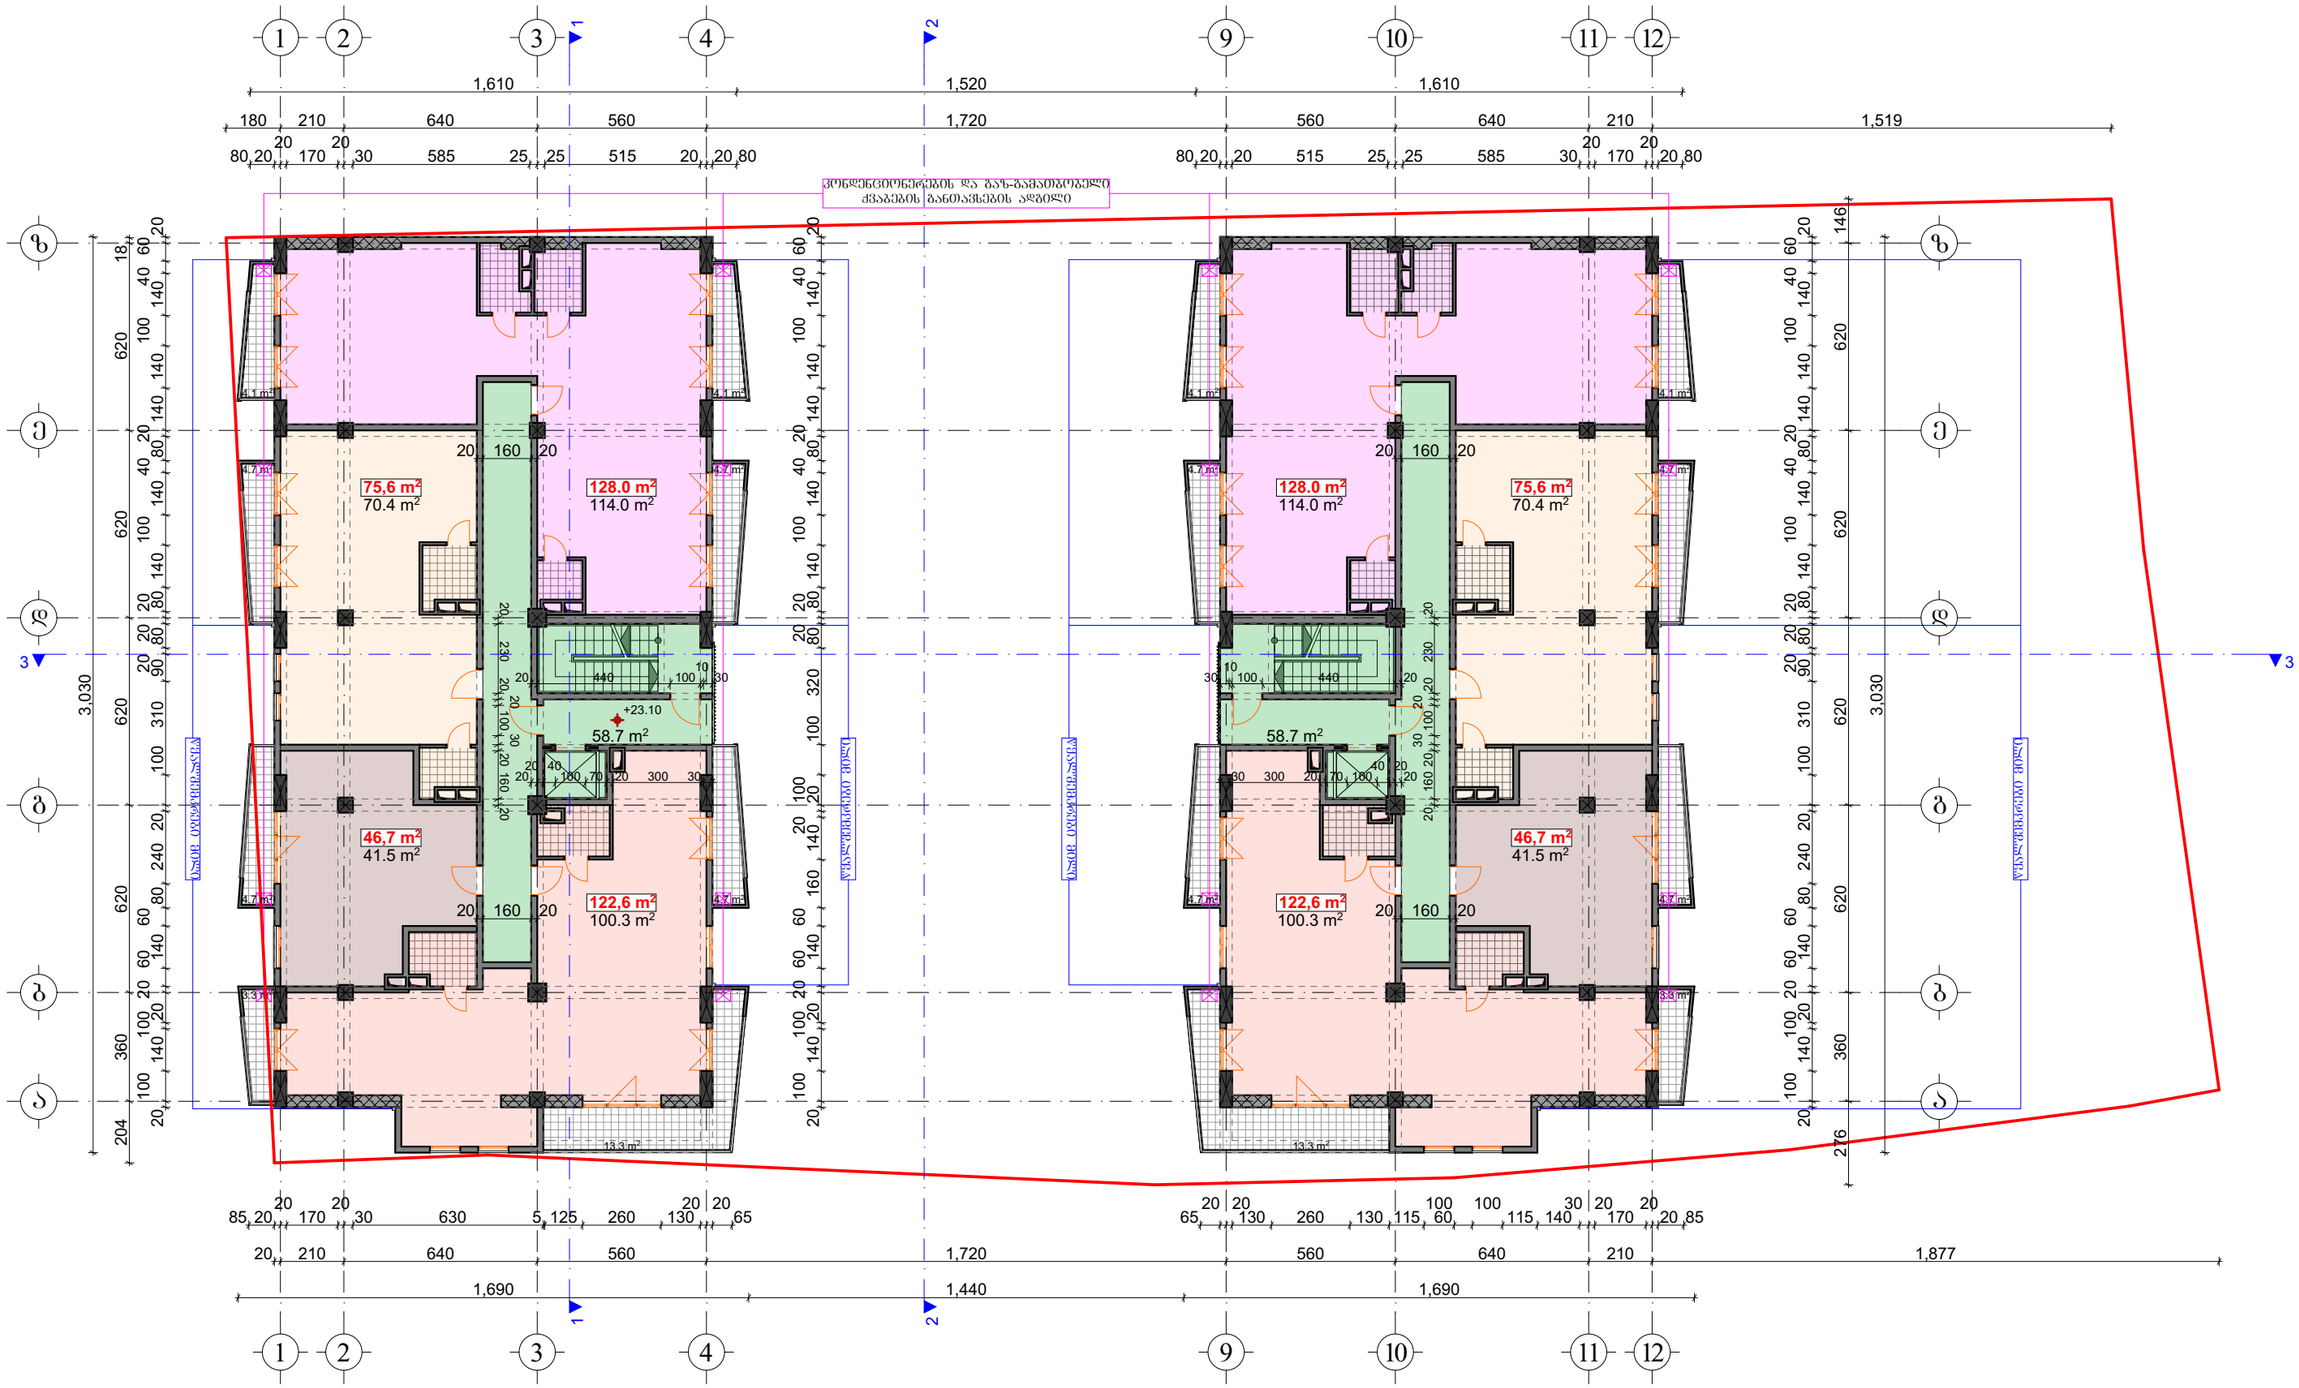

საცხოვრებელი ფართი	652.4	მ²
საზაფხულო ფართი	87.2	მ²
კიბის; კორიდორის ფართი	117.4	მ²

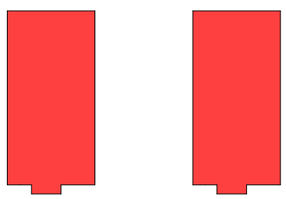

±0.00=648.50

შ.პ.ს. "სალი 2011"		ქალაქი თბილისი, ნუცუბიძის V მ/რ-ის ნრდილოეთით, ქალაქი თბილისი, ნუცუბიძის ფერდობი, V მ/რ-ის მიმდებარედ, შ.პ.ს. "ელიტ პალასი"-ის კუთვნილ მიწის ნაკვეთზე პრივალბინიანი საცხოვრებელი სახლის არქიტექტურული პროექტი
თანამდებობა	გვარი	ხელმოწ.
დირექტორი:	ვ. მარგველაშვილი	
პრ. მთ. არქ.:	ვ. მარგველაშვილი	
ავტორები:	ბ. გვანცელაძე	
	ვ. მარგველაშვილი	
შემასრულა:	ბ. გვანცელაძე	

არქიტექტურული ნაწილი	დაკვეთა №		სტადია
			პრ
სართულის გეგმა +23.10 ნიშნულზე	მასშტ.	ფურც.	რაოდ.
	1:200	ა-12	30

მეორე სართულის გეგმა +26.40 ნიშნულზე მ. 1:200

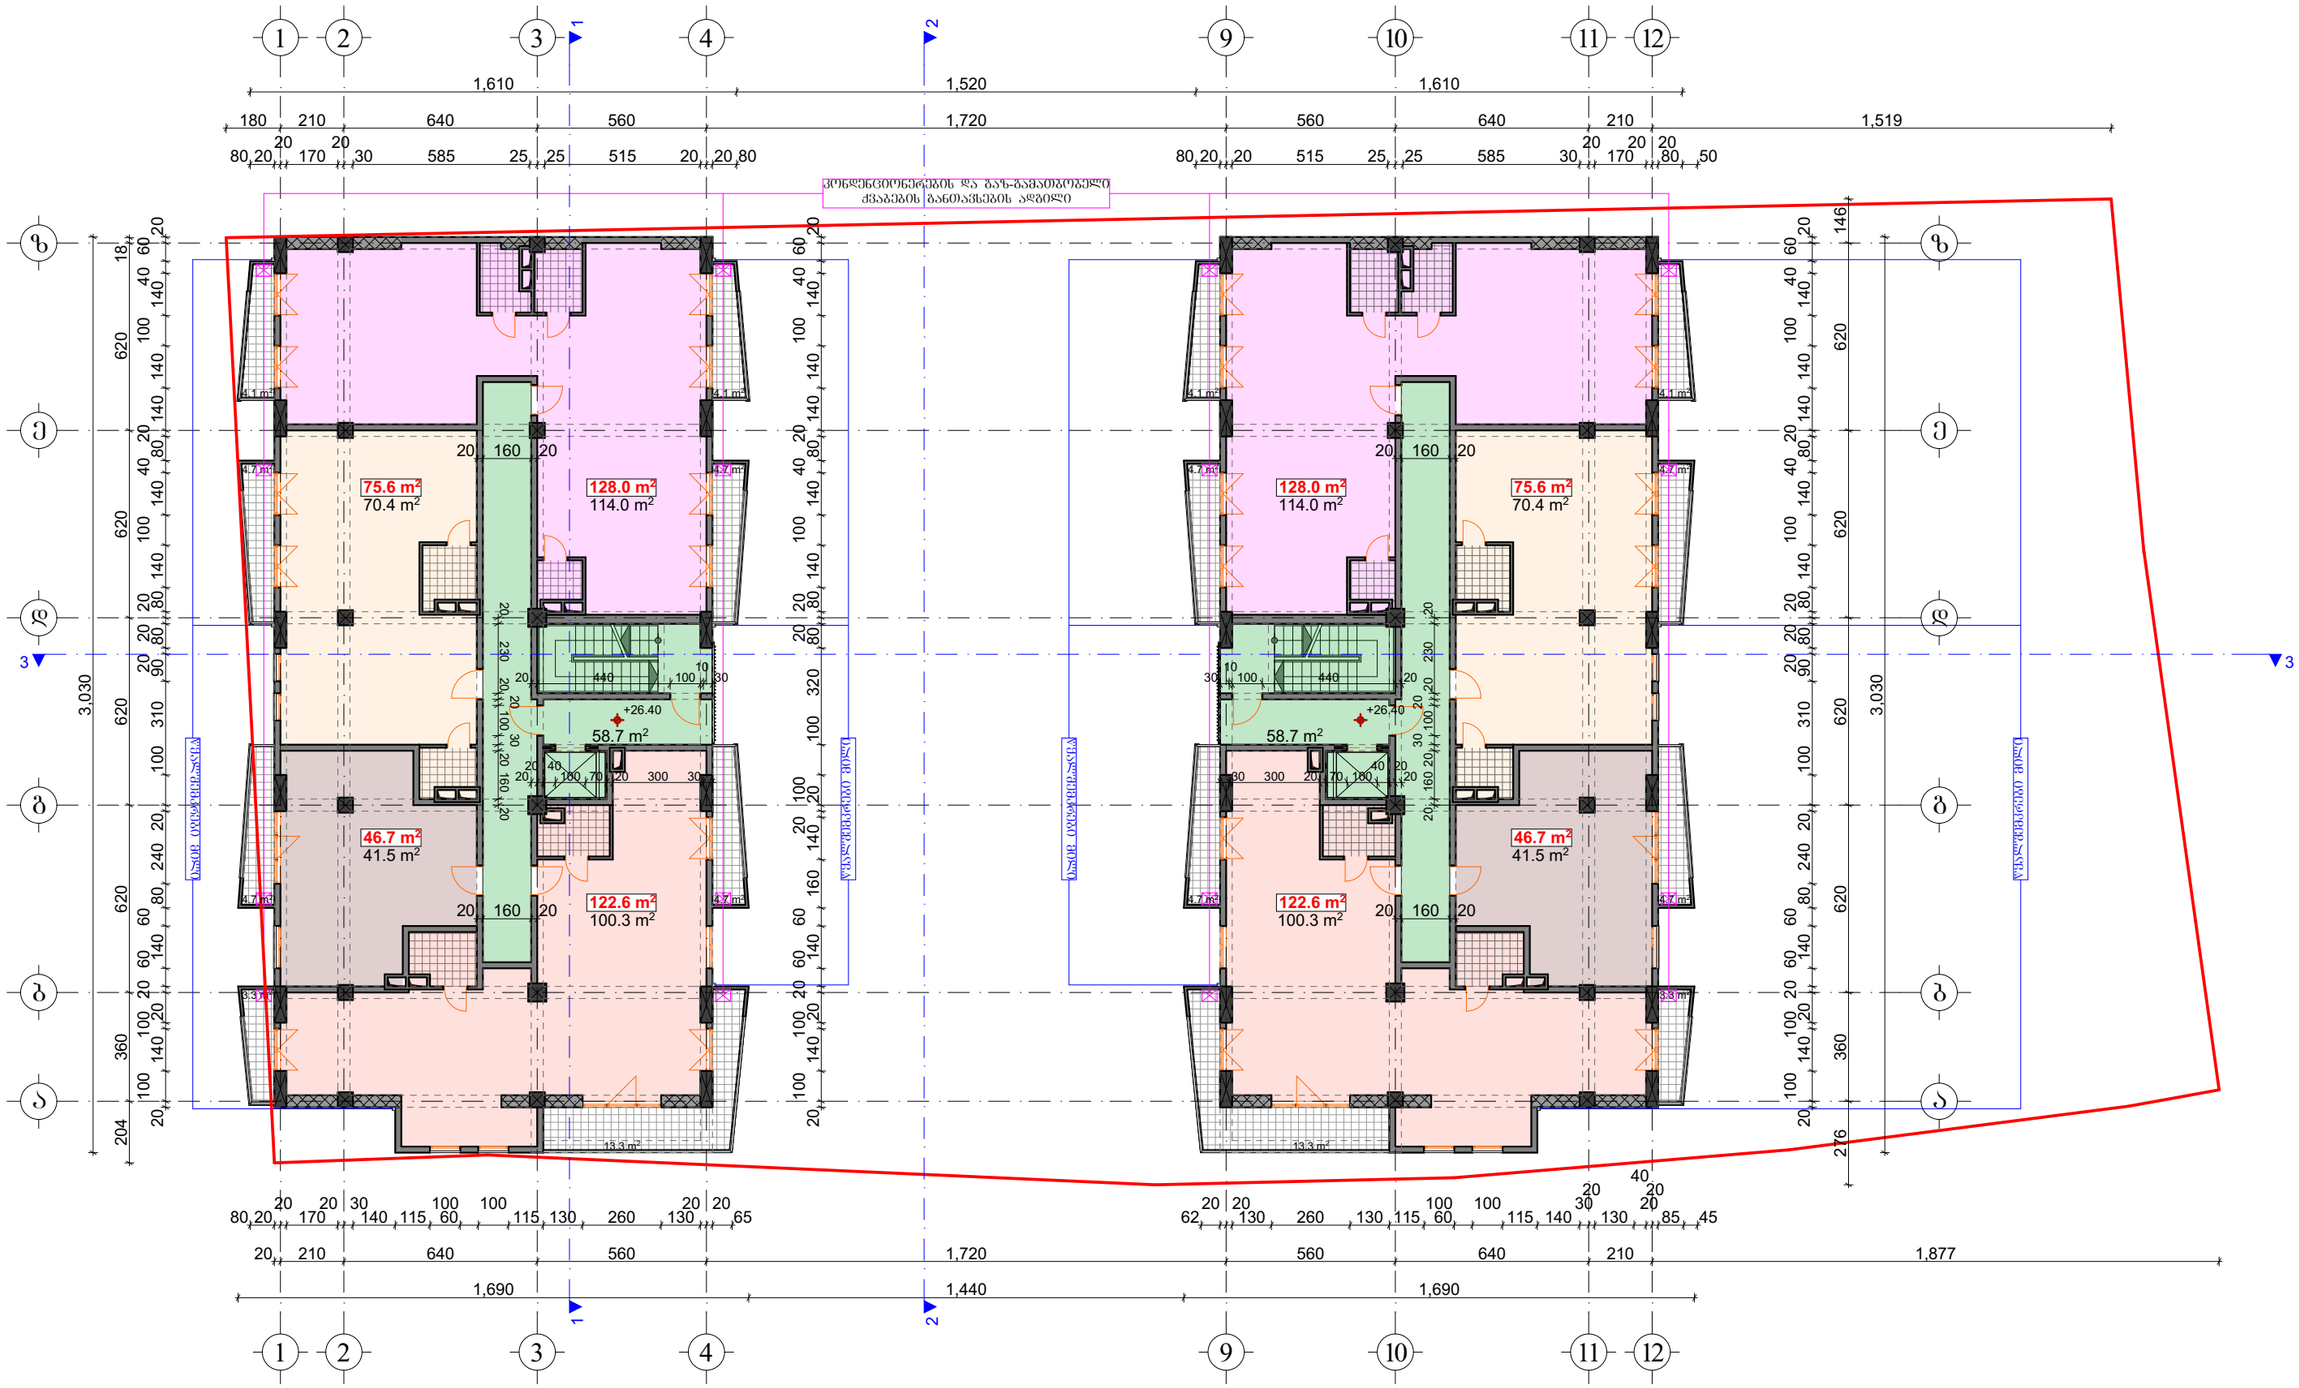

საცხოვრებელი ფართი	652.4	მ²
საზაფხულო ფართი	87.2	მ²
კიბის; კორიდორის ფართი	117.4	მ²

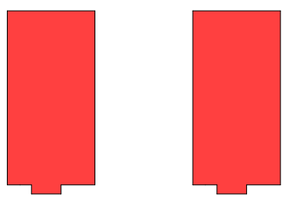

±0.00=648.50

შ.პ.ს. "სალი 2011"		ქალაქი თბილისი, ნუცუბიძის V მ/რ-ის ნრდილოეთით, ქალაქი თბილისი, ნუცუბიძის ფერდობი, V მ/რ-ის მიმდებარედ, შ.პ.ს. "ელიტ პალასი"-ის კუთვნილ მიწის ნაკვეთზე პრივალბინიანი საცხოვრებელი სახლის არქიტექტურული პროექტი
თანამდებობა	გვარი	ხელმოწ.
დირექტორი:	ვ. მარგველაშვილი	
პრ. მთ. არქ.:	ვ. მარგველაშვილი	
ავტორები:	ბ. გვანცელაძე	
	ვ. მარგველაშვილი	
შემსრულა:	ბ. გვანცელაძე	

არქიტექტურული ნაწილი	დაკვეთა №		სტადია
			პრ
სართულის გეგმა +26.40 ნიშნულზე	მასშტ.	ფურც.	რაოდ.
	1:200	ა-13	30

მეცხრე სართულის ბეჭდა +29.70 ნიშნულზე მ. 1:200

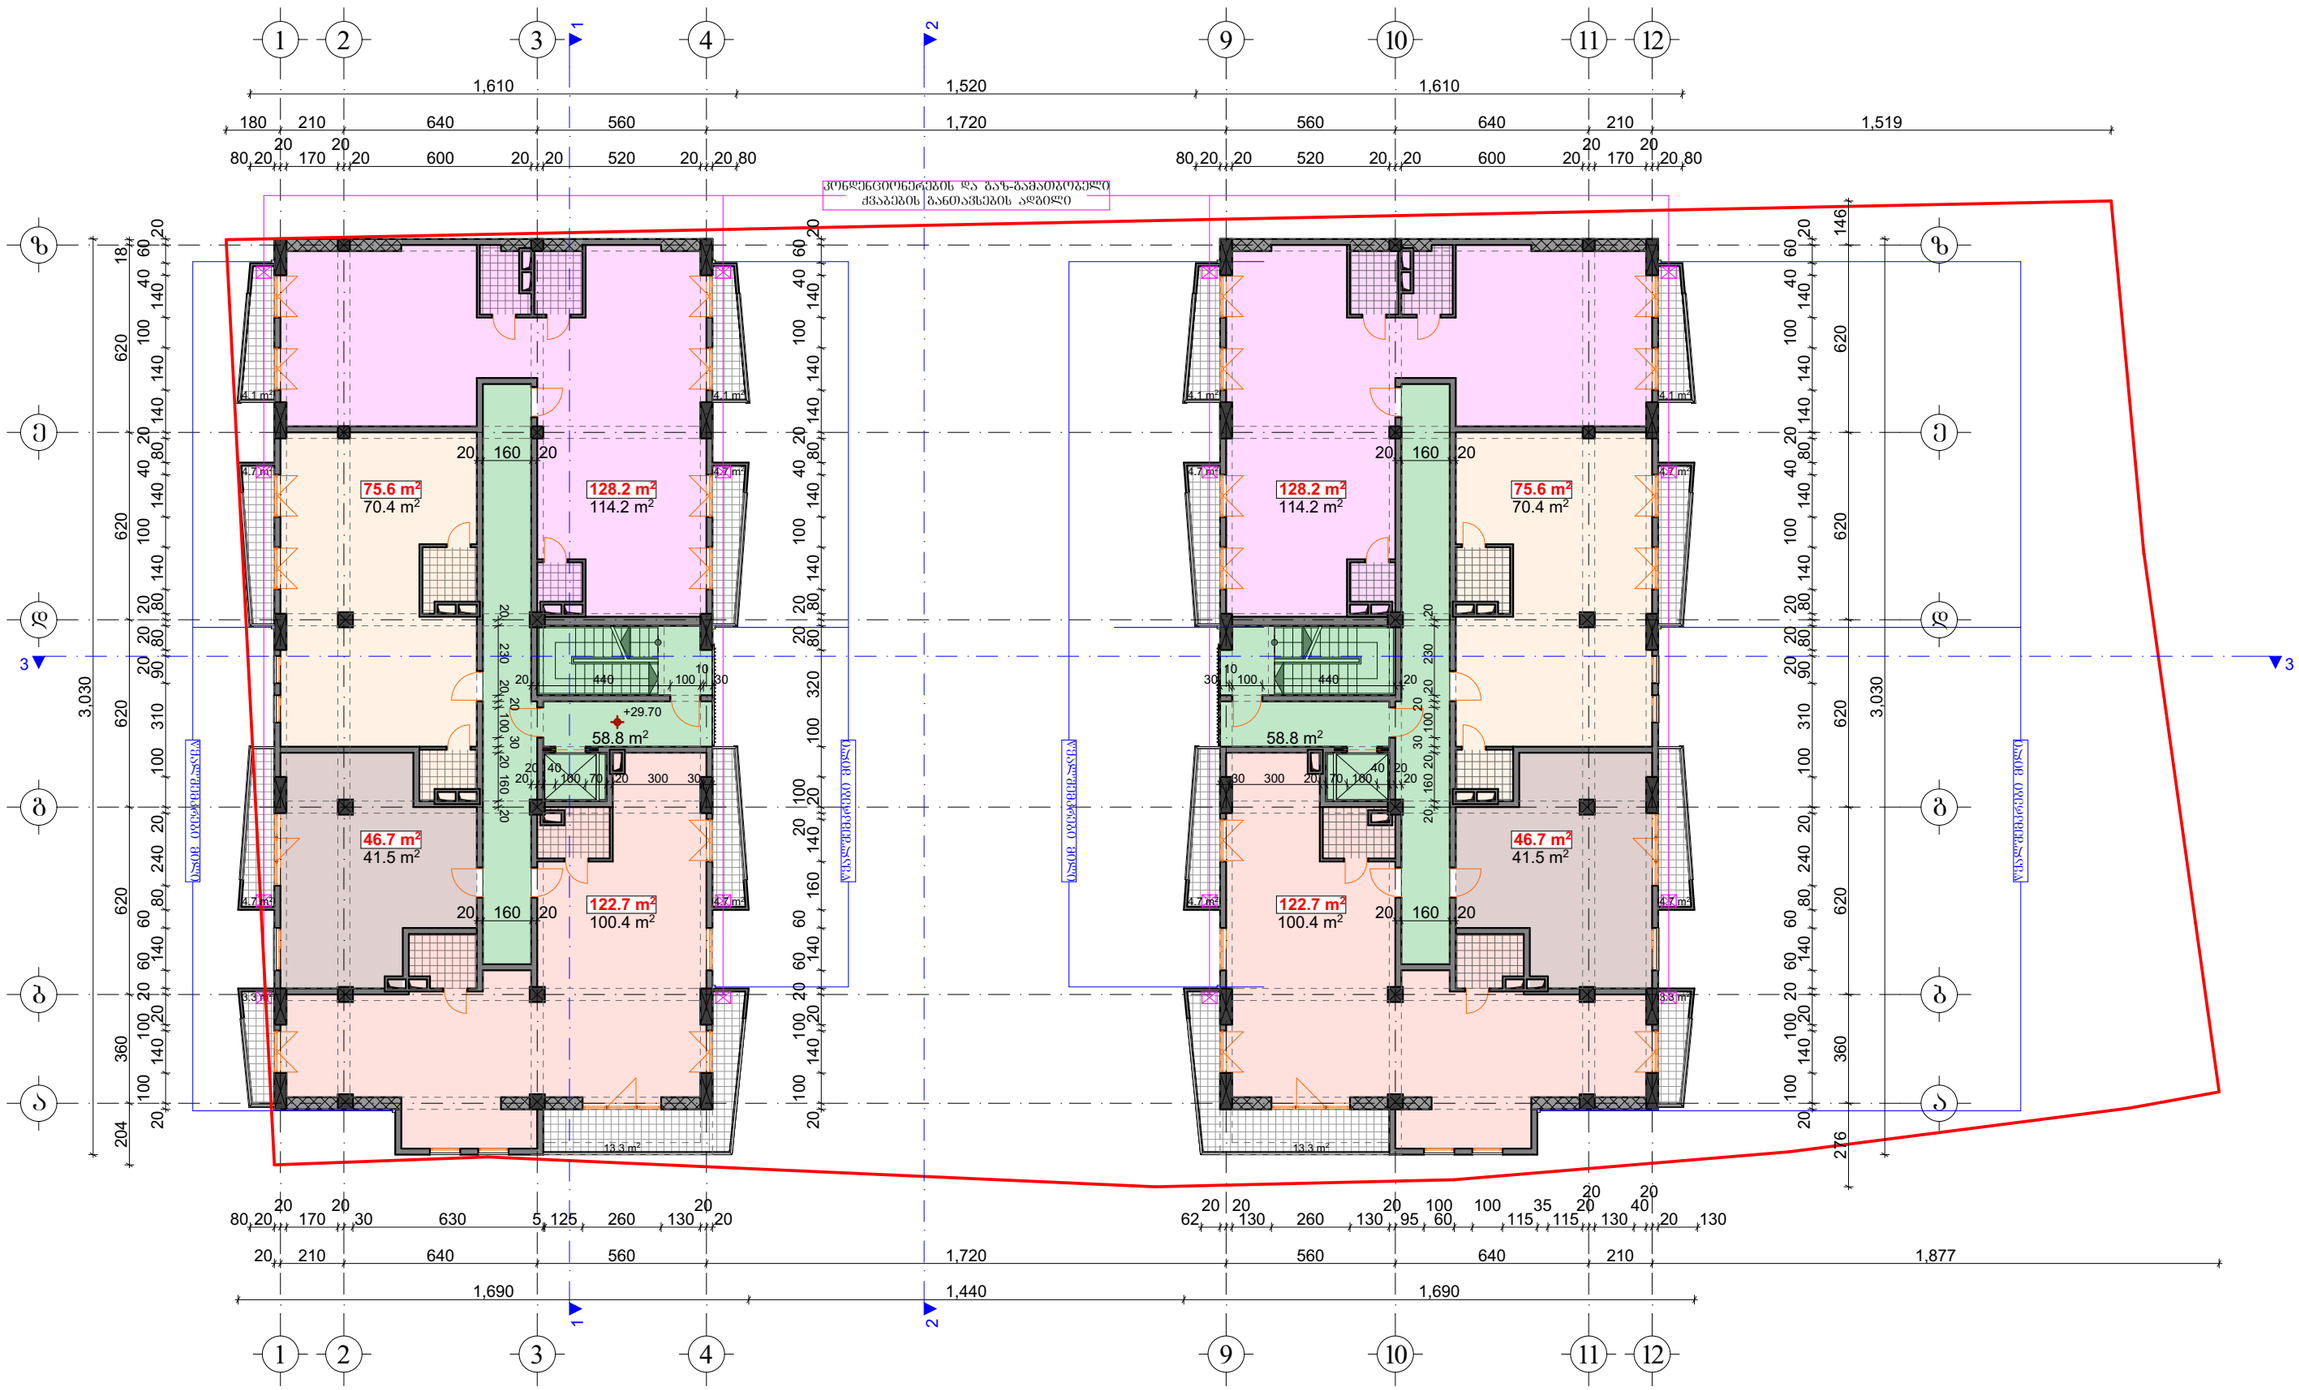

საცხოვრებელი ფართი	653.0	მ²
საზაფხულო ფართი	87.2	მ²
კიბის; კორიდორის ფართი	117.6	მ²

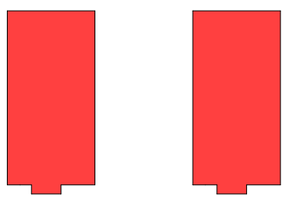

±0.00=648.50

შ.პ.ს. "სალი 2011"			ქალაქი თბილისი, ნუცუბიძის V მ/რ-ის ნრდილოეთით, ქალაქი თბილისი, ნუცუბიძის ფერდობი, V მ/რ-ის მიმდებარედ, შ.პ.ს. "ელიტ პალასი"-ის კუთვნილ მიწის ნაკვეთზე პრივალბინიანი საცხოვრებელი სახლის არქიტექტურული პროექტი		
თანამდებობა	გვარი	ხელმოწ.	არქიტექტურული ნაწილი	დაკვეთა №	სტადია
დირექტორი:	ვ. მარგველაშვილი				პრ
პრ. მთ. არქ.:	ვ. მარგველაშვილი				
ავტორები:	ბ. გვანცელაძე		სართულის ბეჭდა +29.70 ნიშნულზე	მასშტ.	ფურც.	რაოდ.
	ვ. მარგველაშვილი			1:200	ა-14	30
შემსრულა:	ბ. გვანცელაძე				

მეათე სართულის გეგმა +33.00 ნიშნულზე მ. 1:200

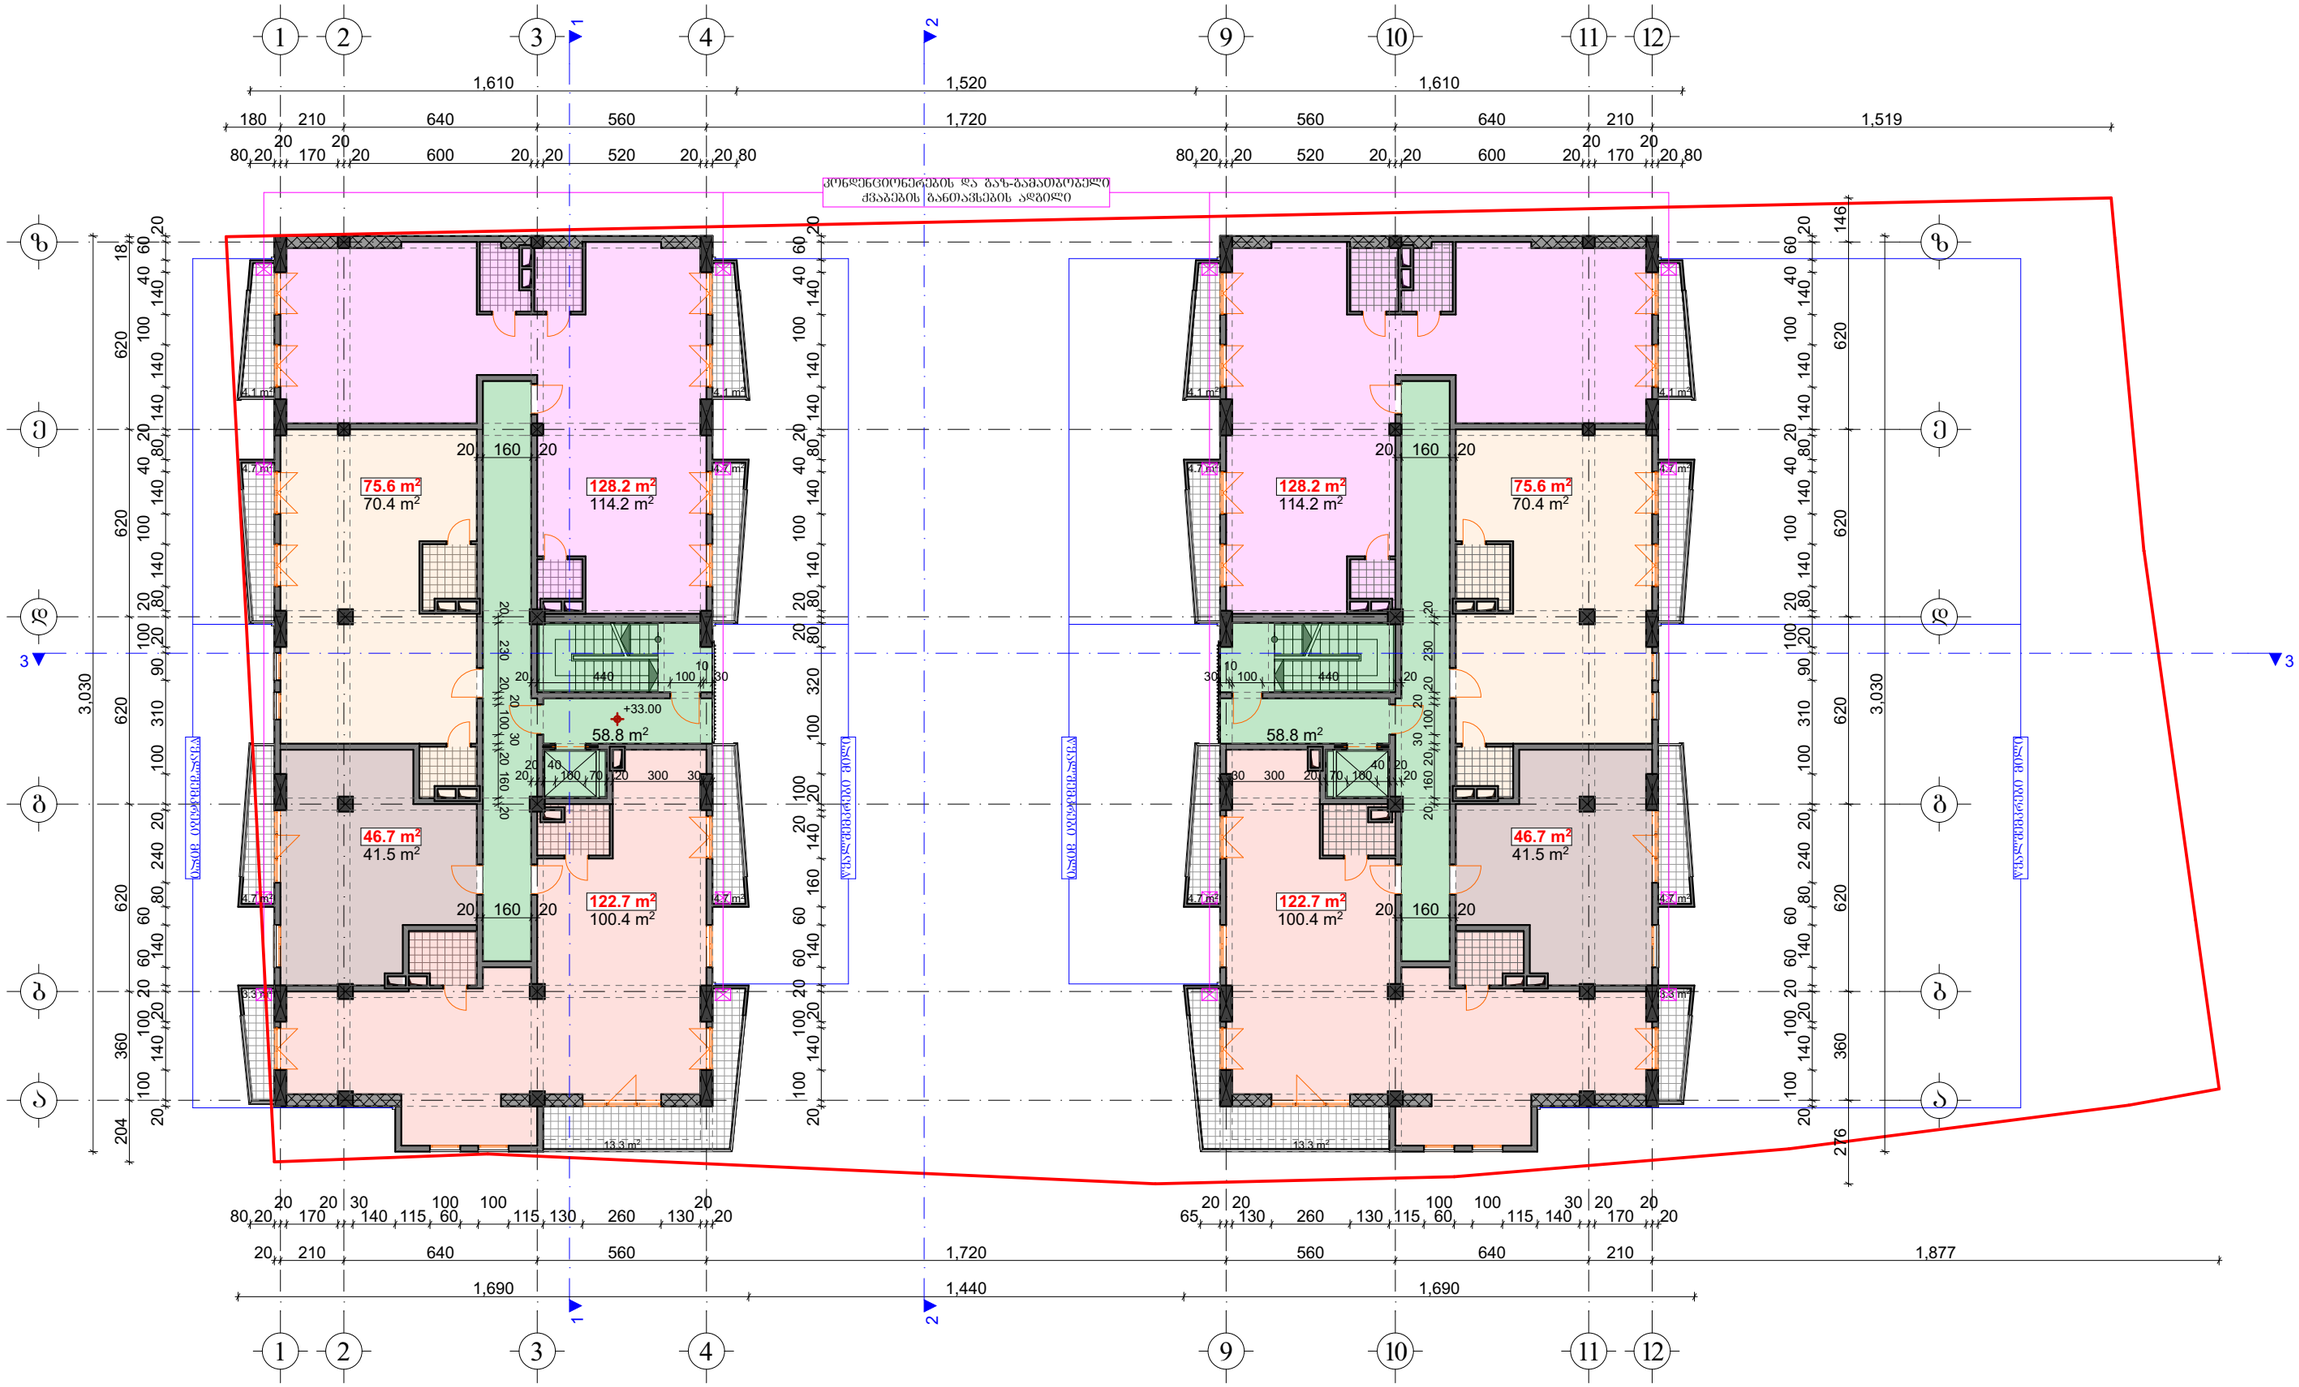

საცხოვრებელი ფართი	653.0	მ²
საზაფხულო ფართი	87.2	მ²
კიბის; კორიდორის ფართი	117.6	მ²

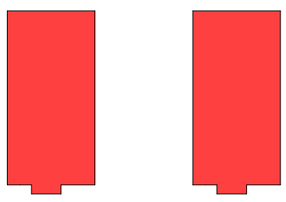

±0.00=648.50

შ.პ.ს. "სალი 2011"			ქალაქი თბილისი, ნუცუბიძის V მ/რ-ის ნრდილოეთით, ქალაქი თბილისი, ნუცუბიძის ფერდობი, V მ/რ-ის მიმდებარედ, შ.პ.ს. "ელიტ პალასი"-ის კუთვნილ მიწის ნაკვეთზე პრივალბინიანი საცხოვრებელი სახლის არქიტექტურული პროექტი
თანამდებობა	გვარი	ხელმოწ.	
დირექტორი:	ვ. მარგველაშვილი		არქიტექტურული ნაწილი
პრ. მთ. არქ.:	ვ. მარგველაშვილი		
ავტორები:	ბ. გვანცელაძე		
	ვ. მარგველაშვილი		
შესრულა:	ბ. გვანცელაძე		

დაკვეთა №			სტადია
			პრ
სართულის გეგმა +33.00 ნიშნულზე	მასშტ.	შერჩ.	რაოდ.
	1:200	ა-15	30

მეთერთმეტე სართულის გეგმა +36.30 ნიშნულზე მ. 1:200

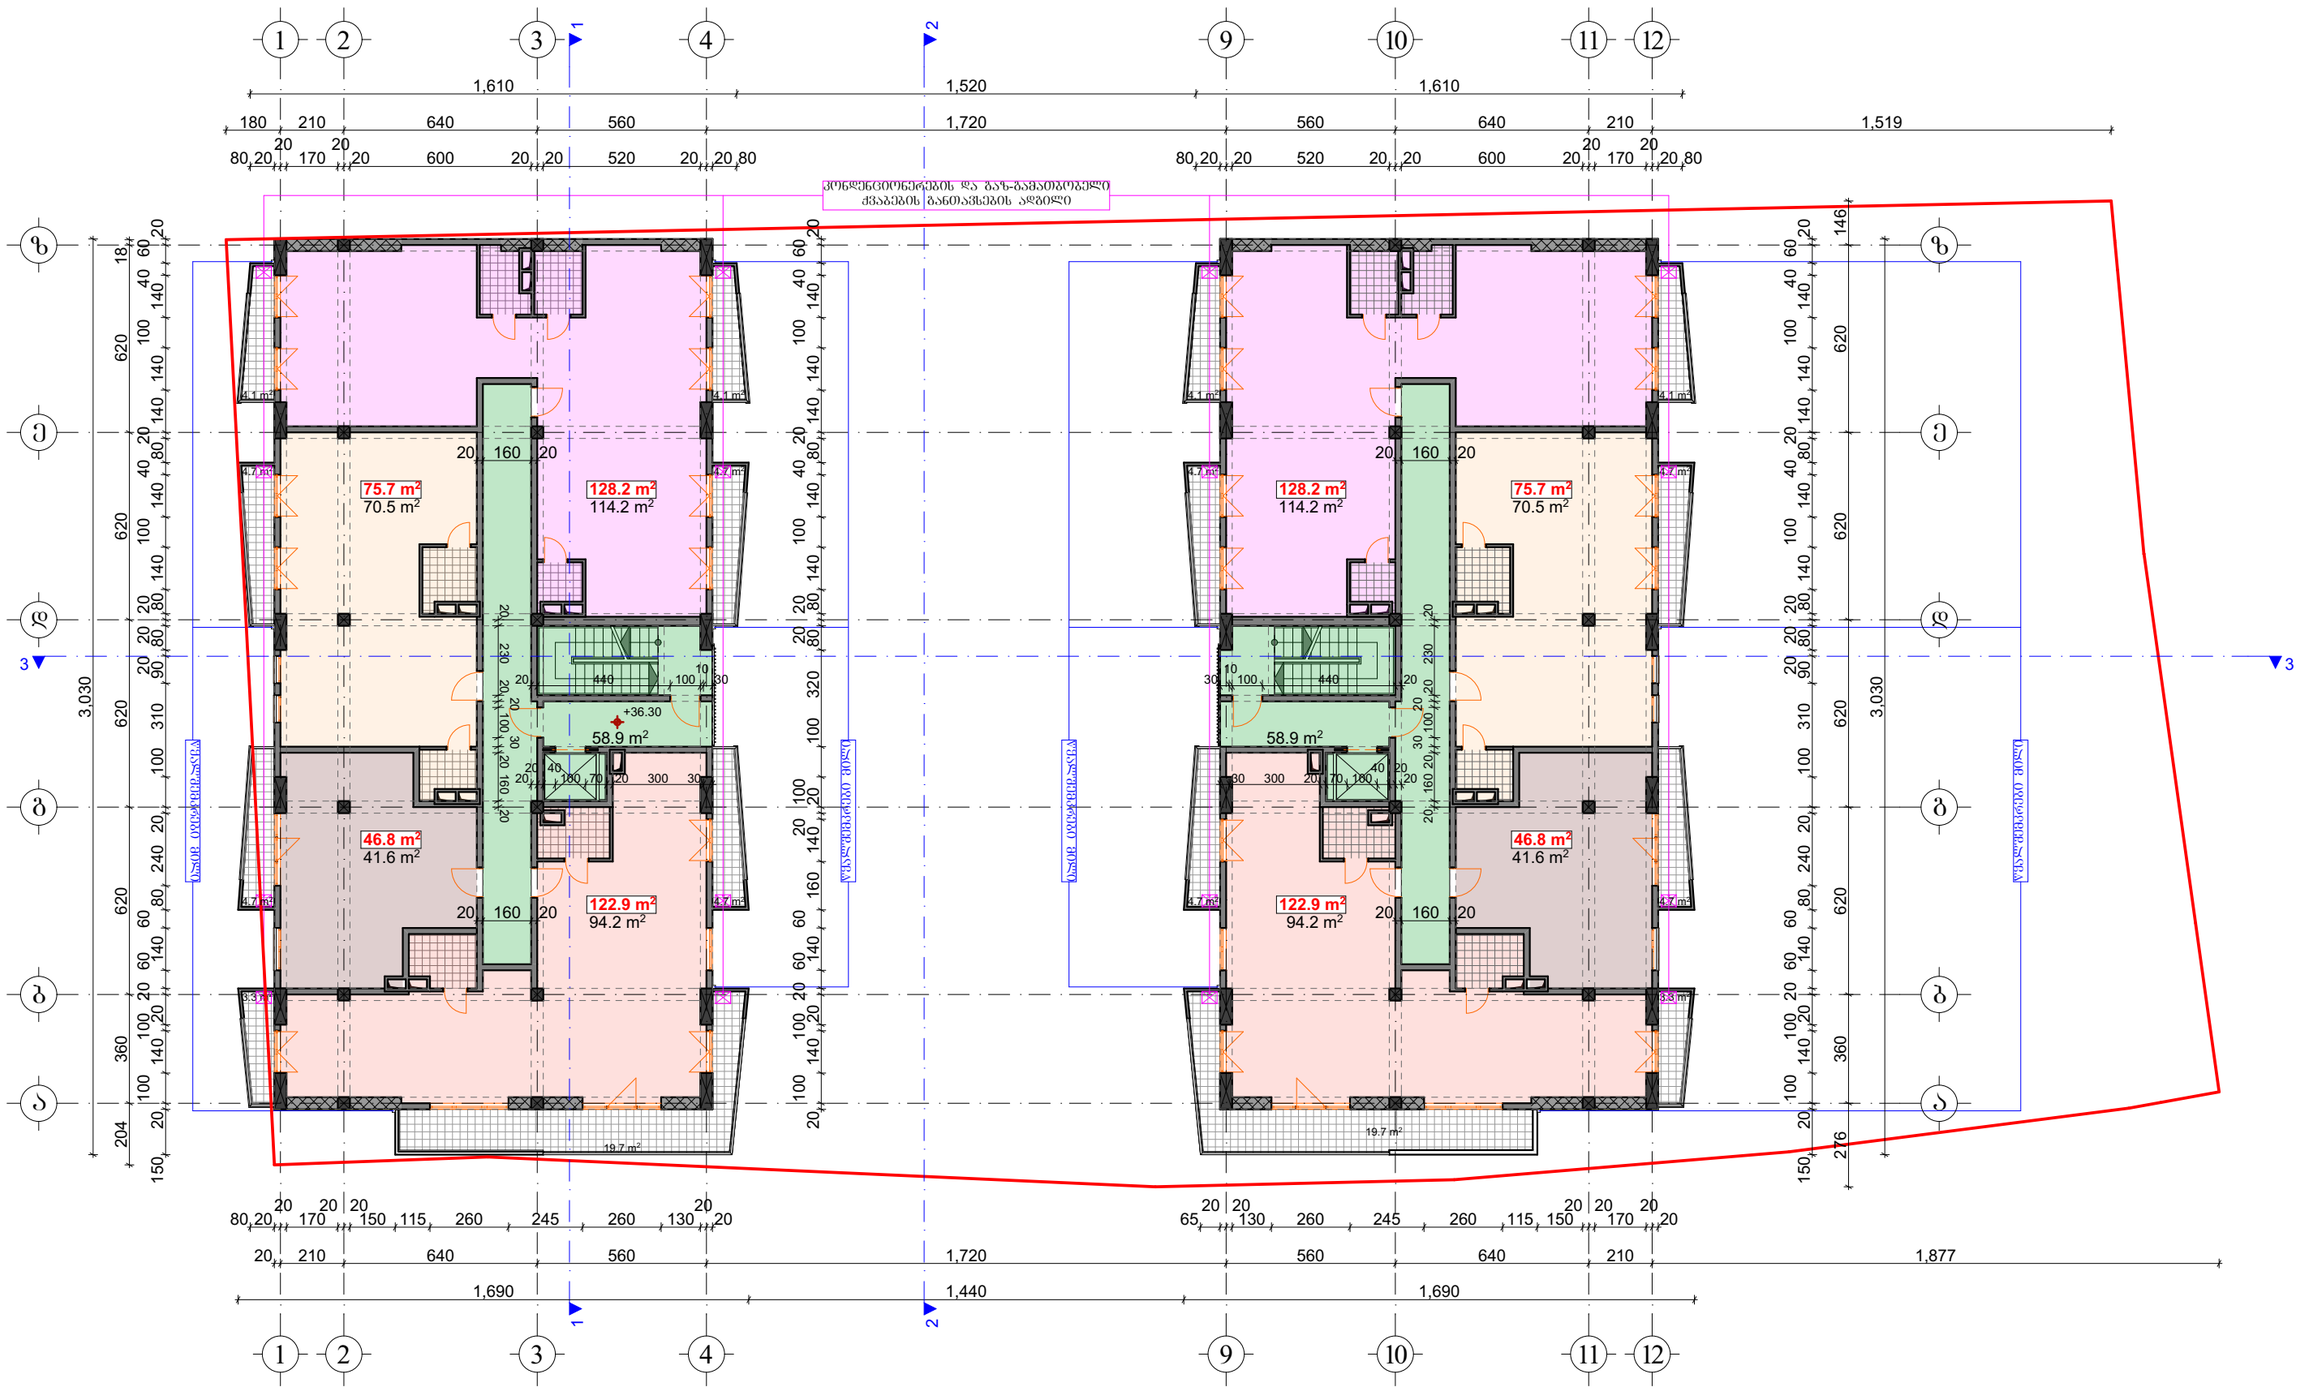

საცხოვრებელი ფართი	641.0	მ²
საზაფხულო ფართი	100.0	მ²
კიბის; კორიდორის ფართი	117.8	მ²

$K_{2(+36.30)}$=835.2 m²

±0.00=648.50

შ.პ.ს. "სალი 2011"			ქალაქი თბილისი, ნუცუბიძის V მ/რ-ის ნრდილოეთით, ქალაქი თბილისი, ნუცუბიძის ფერდობი, V მ/რ-ის მიმდებარედ, შ.პ.ს. "ელიტ პალასი"-ის კუთვნილ მიწის ნაკვეთზე პრივალბინიანი საცხოვრებელი სახლის არქიტექტურული პროექტი			
თანამდებობა	გვარი	ხელმოწ.	არქიტექტურული ნაწილი	დაკვეთა №		სტადია
დირექტორი:	ვ. მარგველაშვილი					პრ
პრ. მთ. არქ.:	ვ. მარგველაშვილი					
ავტორები:	ბ. გვანცელაძე		სართულის გეგმა 36.30 ნიშნულზე	მასშტ.	ფურც.	რაოდ.
	ვ. მარგველაშვილი			1:200	ა-16	30
შემსრულა:	ბ. გვანცელაძე					

მეთორმეტე სართულის გეგმა +39.60 ნიშნულზე მ. 1:200

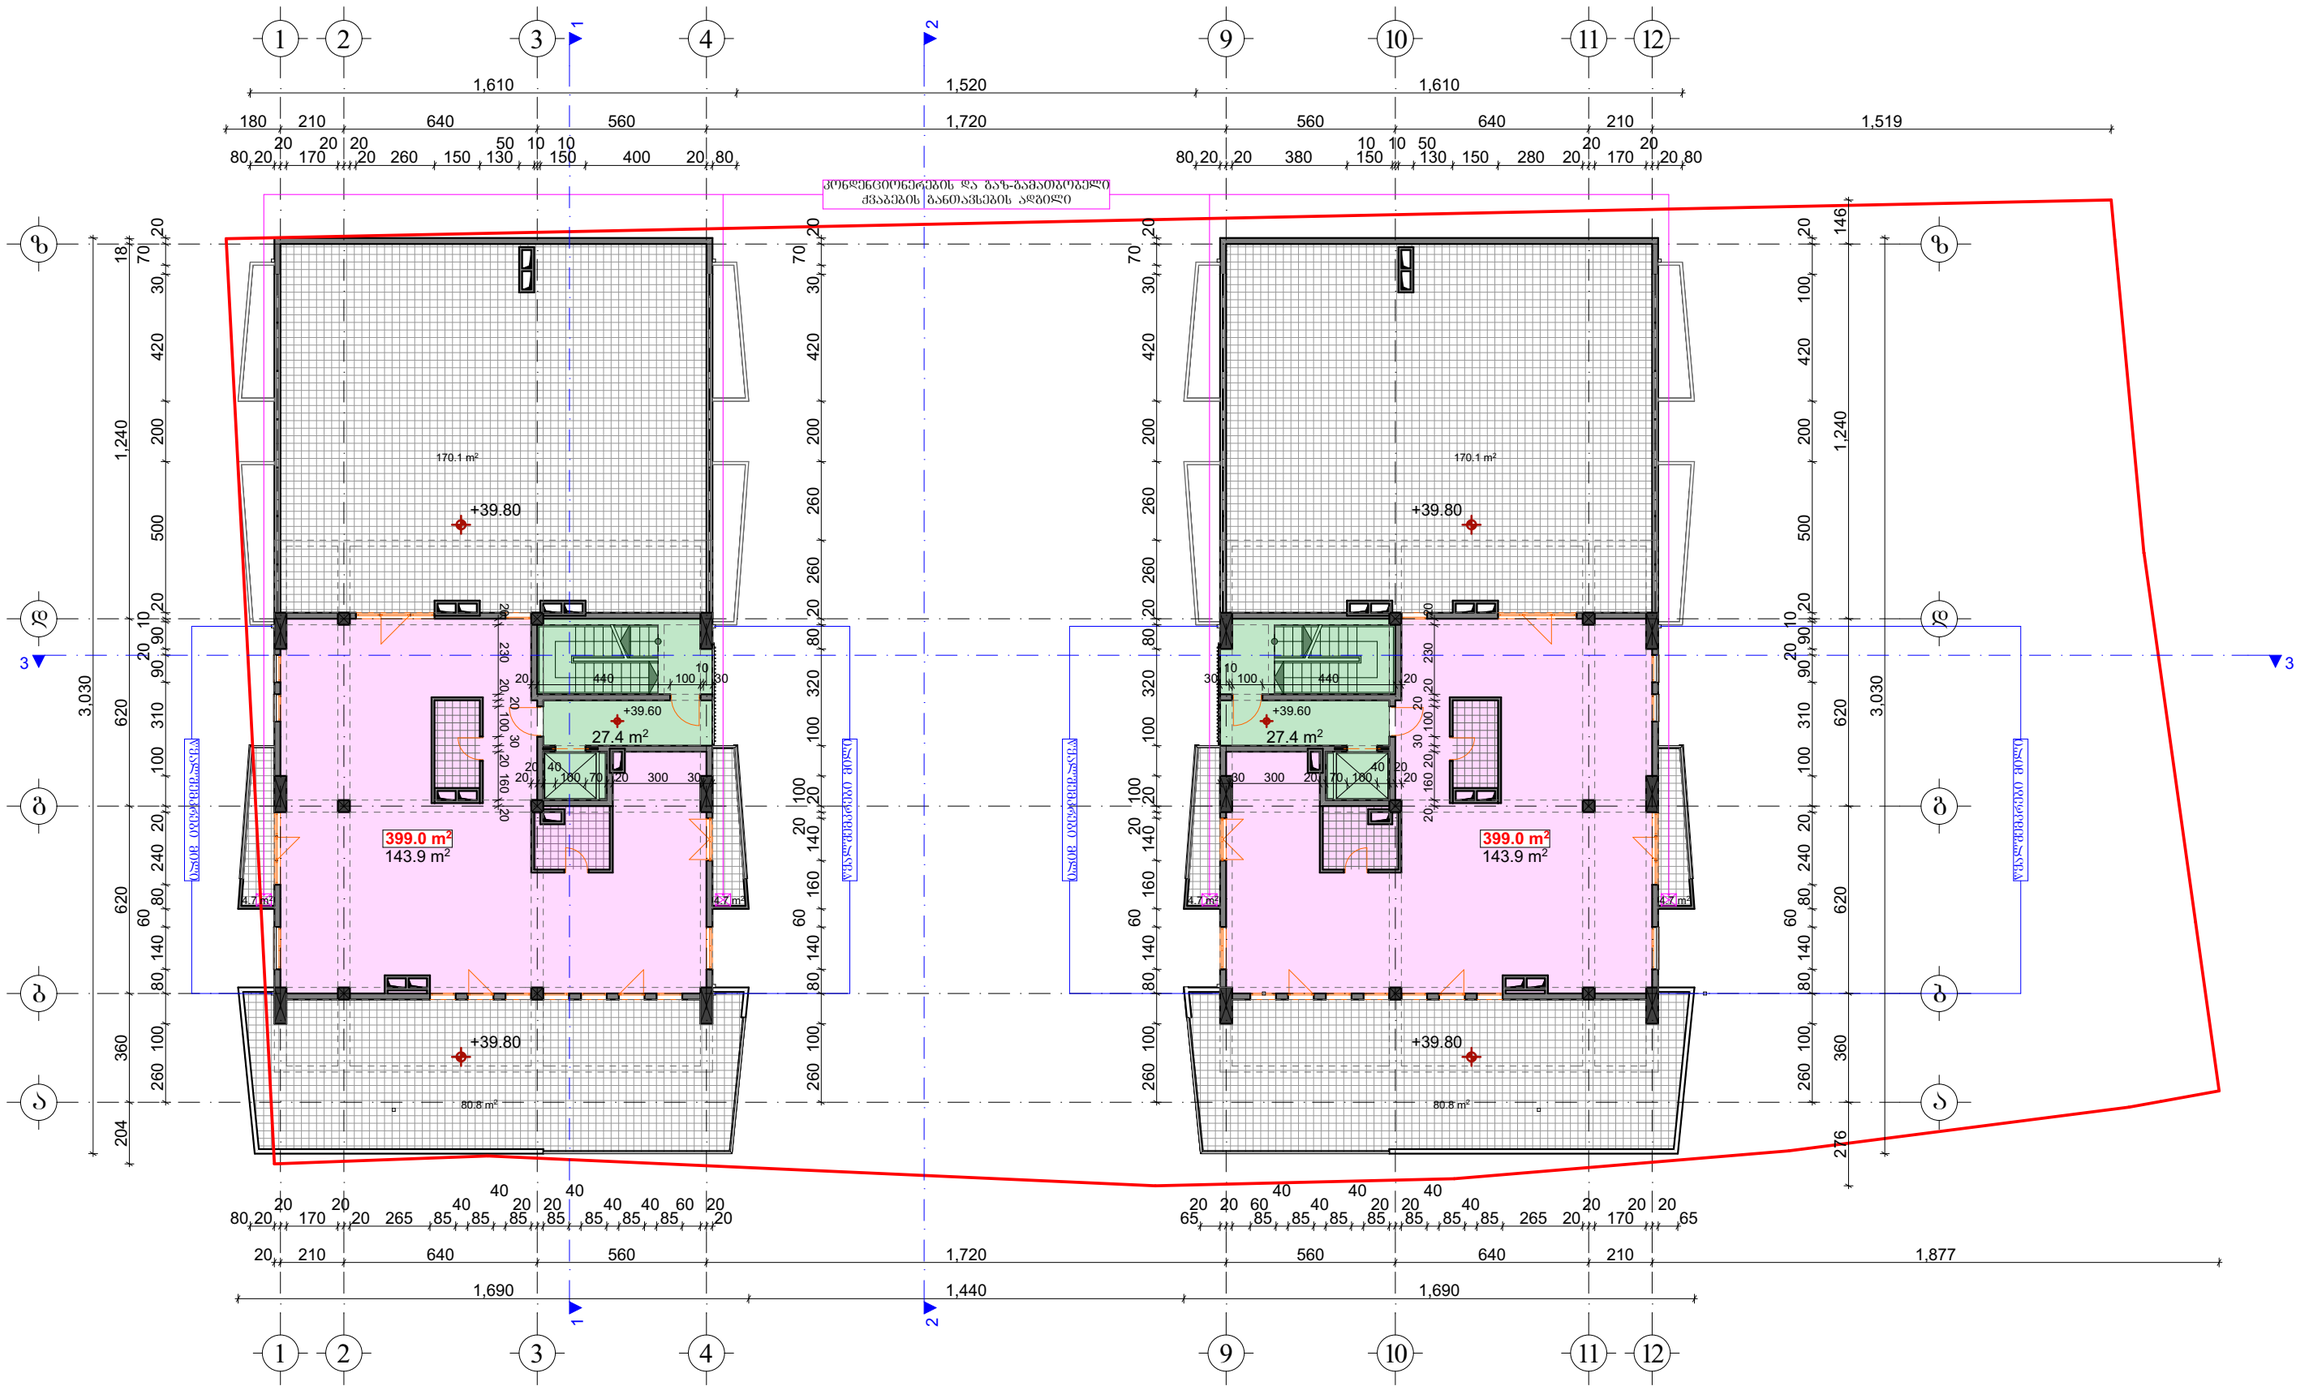

საცხოვრებელი ფართი	287.8	მ²
საზაფხულო ფართი	520.6	მ²
კიბის; კორიდორის ფართი	54.8	მ²

$K_{2(+39.60)}$=385.2 m²

±0.00=648.50

შ.პ.ს. "სალი 2011"			ქალაქი თბილისი, ნუცუბიძის V მ/რ-ის ჩრდილოეთით, ქალაქი თბილისი, ნუცუბიძის ფერდობი, V მ/რ-ის მიმდებარედ, შ.პ.ს. "ელიტ პალასი"-ის კუთვნილ მიწის ნაკვეთზე პრივალბინიანი საცხოვრებელი სახლის არქიტექტურული პროექტი		
თანამდებობა	გვარი	ხელმოწ.	არქიტექტურული ნაწილი	დაკვეთა №	სტადია
დირექტორი:	ვ. მარგველაშვილი				პრ
პრ. მთ. არქ.:	ვ. მარგველაშვილი				
ავტორები:	გ. გვანცელაძე		სართულის გეგმა +39.60 ნიშნულზე	მასშტ. 1:200	შეკრ. ა-17	რაოდ. 30
	ვ. მარგველაშვილი				
შემასრულა:	გ. გვანცელაძე				

მეცამეტე სართულის გეგმა +42.90 ნიშნულზე მ. 1:200

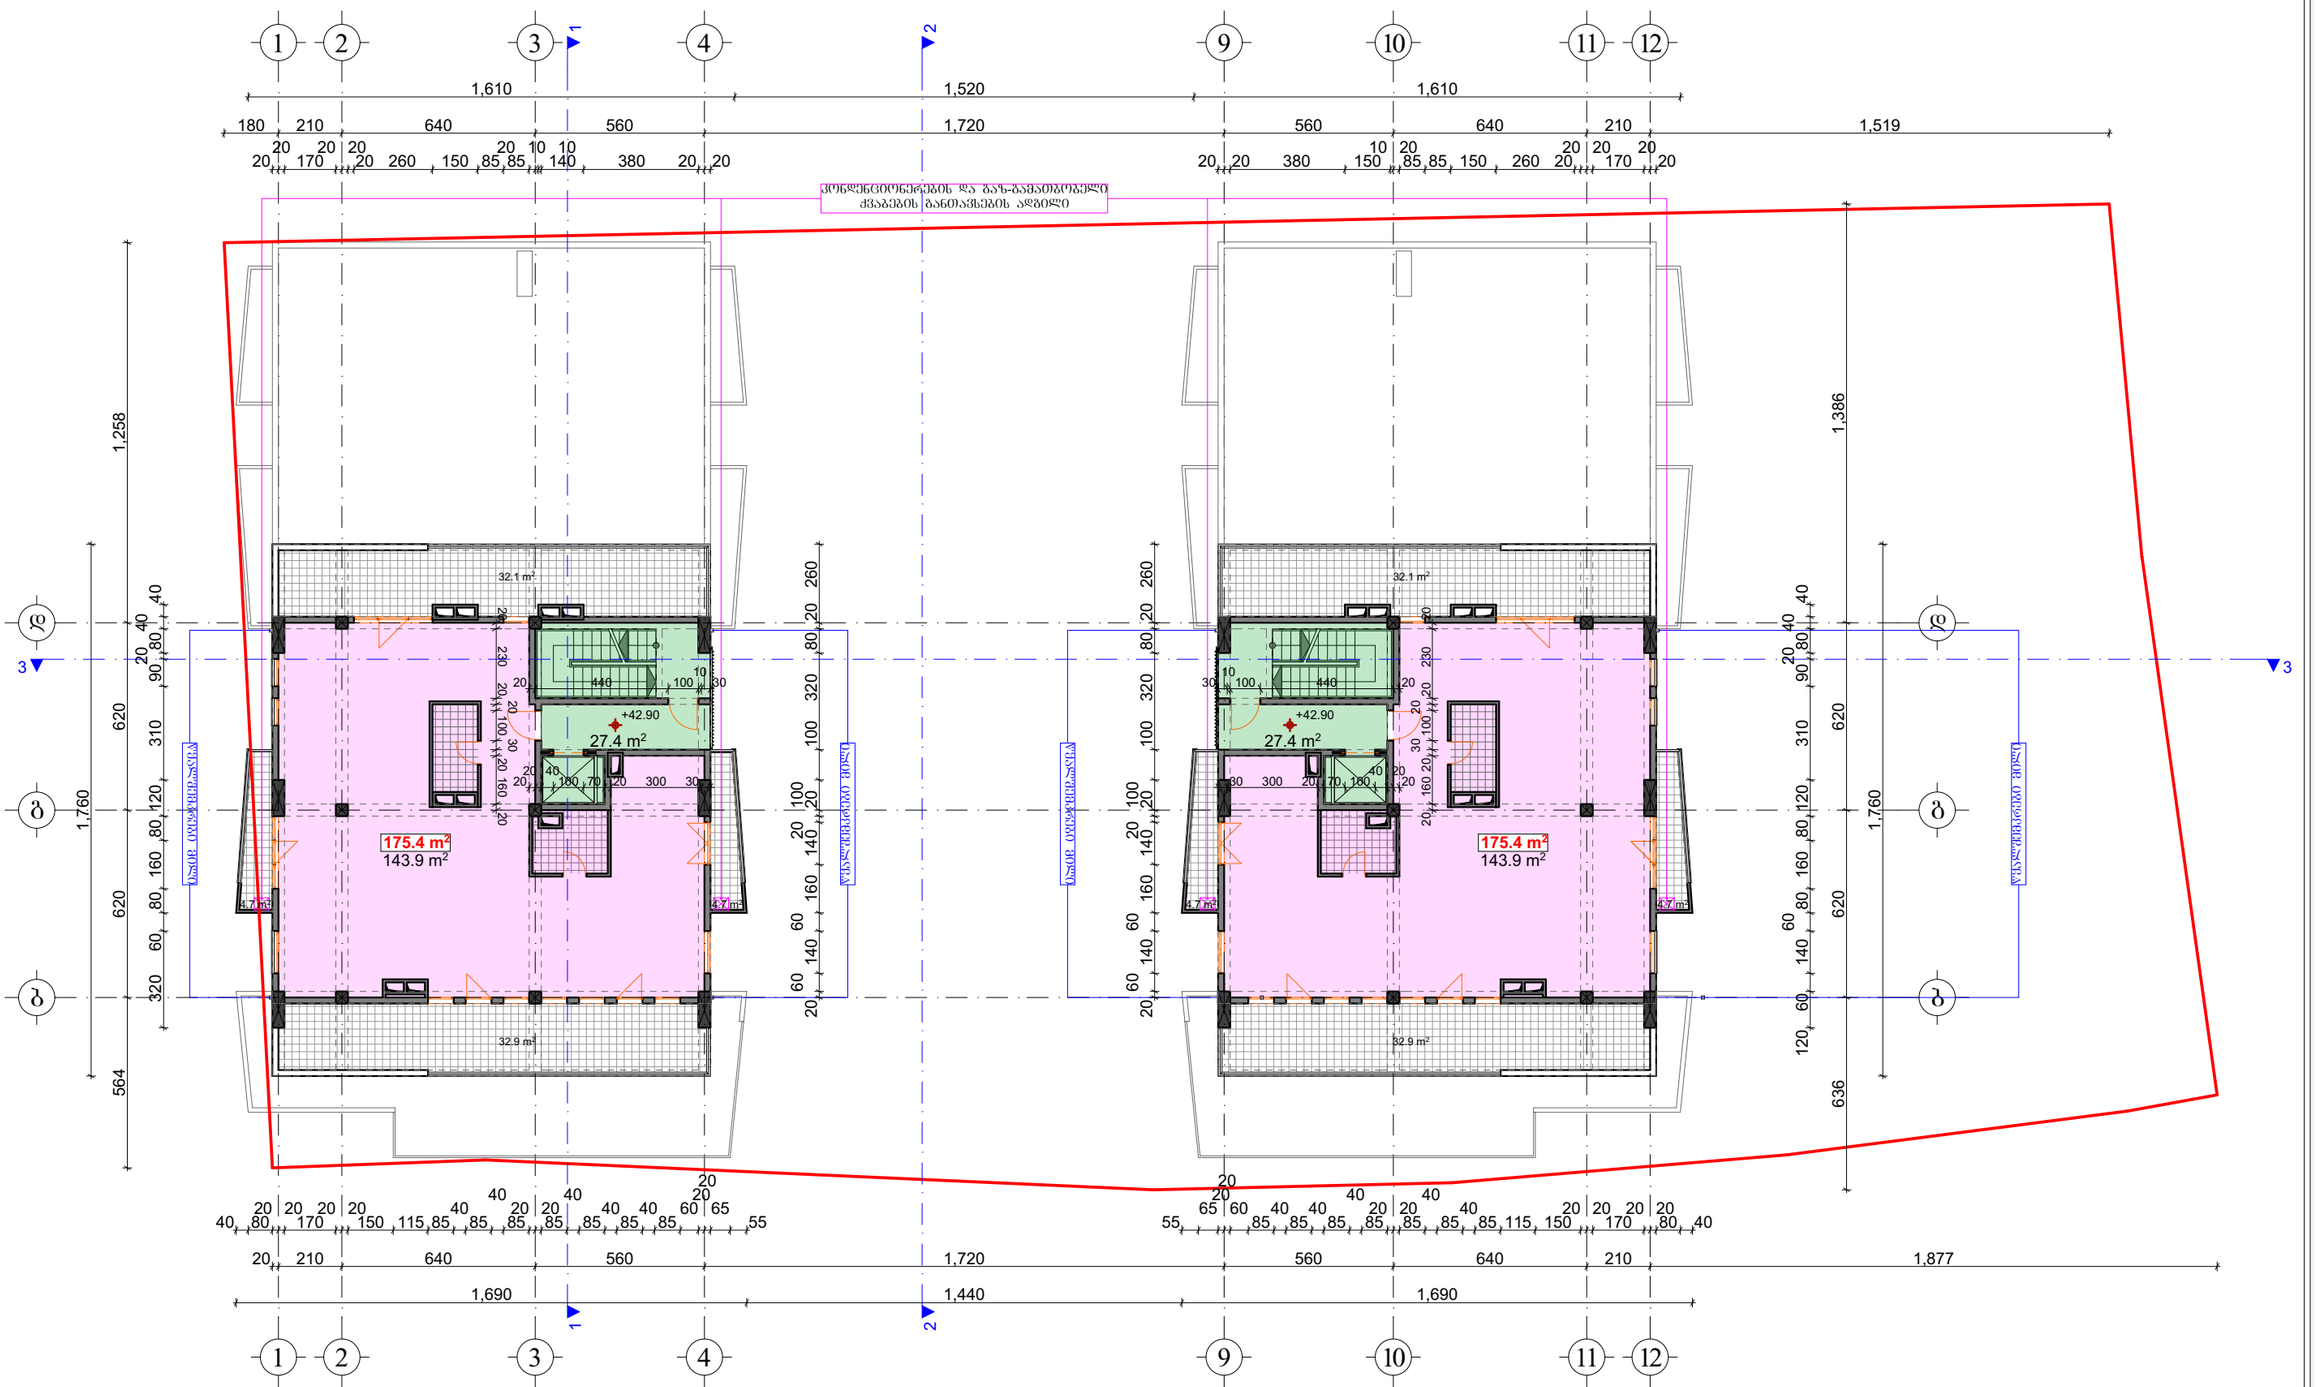

საცხოვრებელი ფართი	287.8	მ²
საზაფხულო ფართი	148.8	მ²
კიბის; კორიდორის ფართი	54.8	მ²

$K_{2(+39.60)}$=385.2 m²

±0.00=648.50

შ.პ.ს. "სალი 2011"			ქალაქი თბილისი, ნუცუბიძის V მ/რ-ის ჩრდილოეთით, ქალაქი თბილისი, ნუცუბიძის ფერდობი, V მ/რ-ის მიმდებარედ, შ.პ.ს. "ელიტ პალასი"-ის კუთვნილ მიწის ნაკვეთზე პრივალბინიანი საცხოვრებელი სახლის არქიტექტურული პროექტი
თანამდებობა	გვარი	ხელმოწ.	
დირექტორი:	ვ. მარგველაშვილი		არქიტექტურული ნაწილი — დაკვეთა № — სტადია: პრ
პრ. მთ. არქ.:	ვ. მარგველაშვილი		
ავტორები:	გ. გვანცელაძე		სართულის გეგმა +42.90 ნიშნულზე — მასშტ.: 1:200; შეკვ.: ა-18; რაოდ.: 30
	ვ. მარგველაშვილი		
შემასრულა:	გ. გვანცელაძე		

სახურავის გეგმა +46.20 ნიშნულზე მ. 1:200

(არასრული სართული)

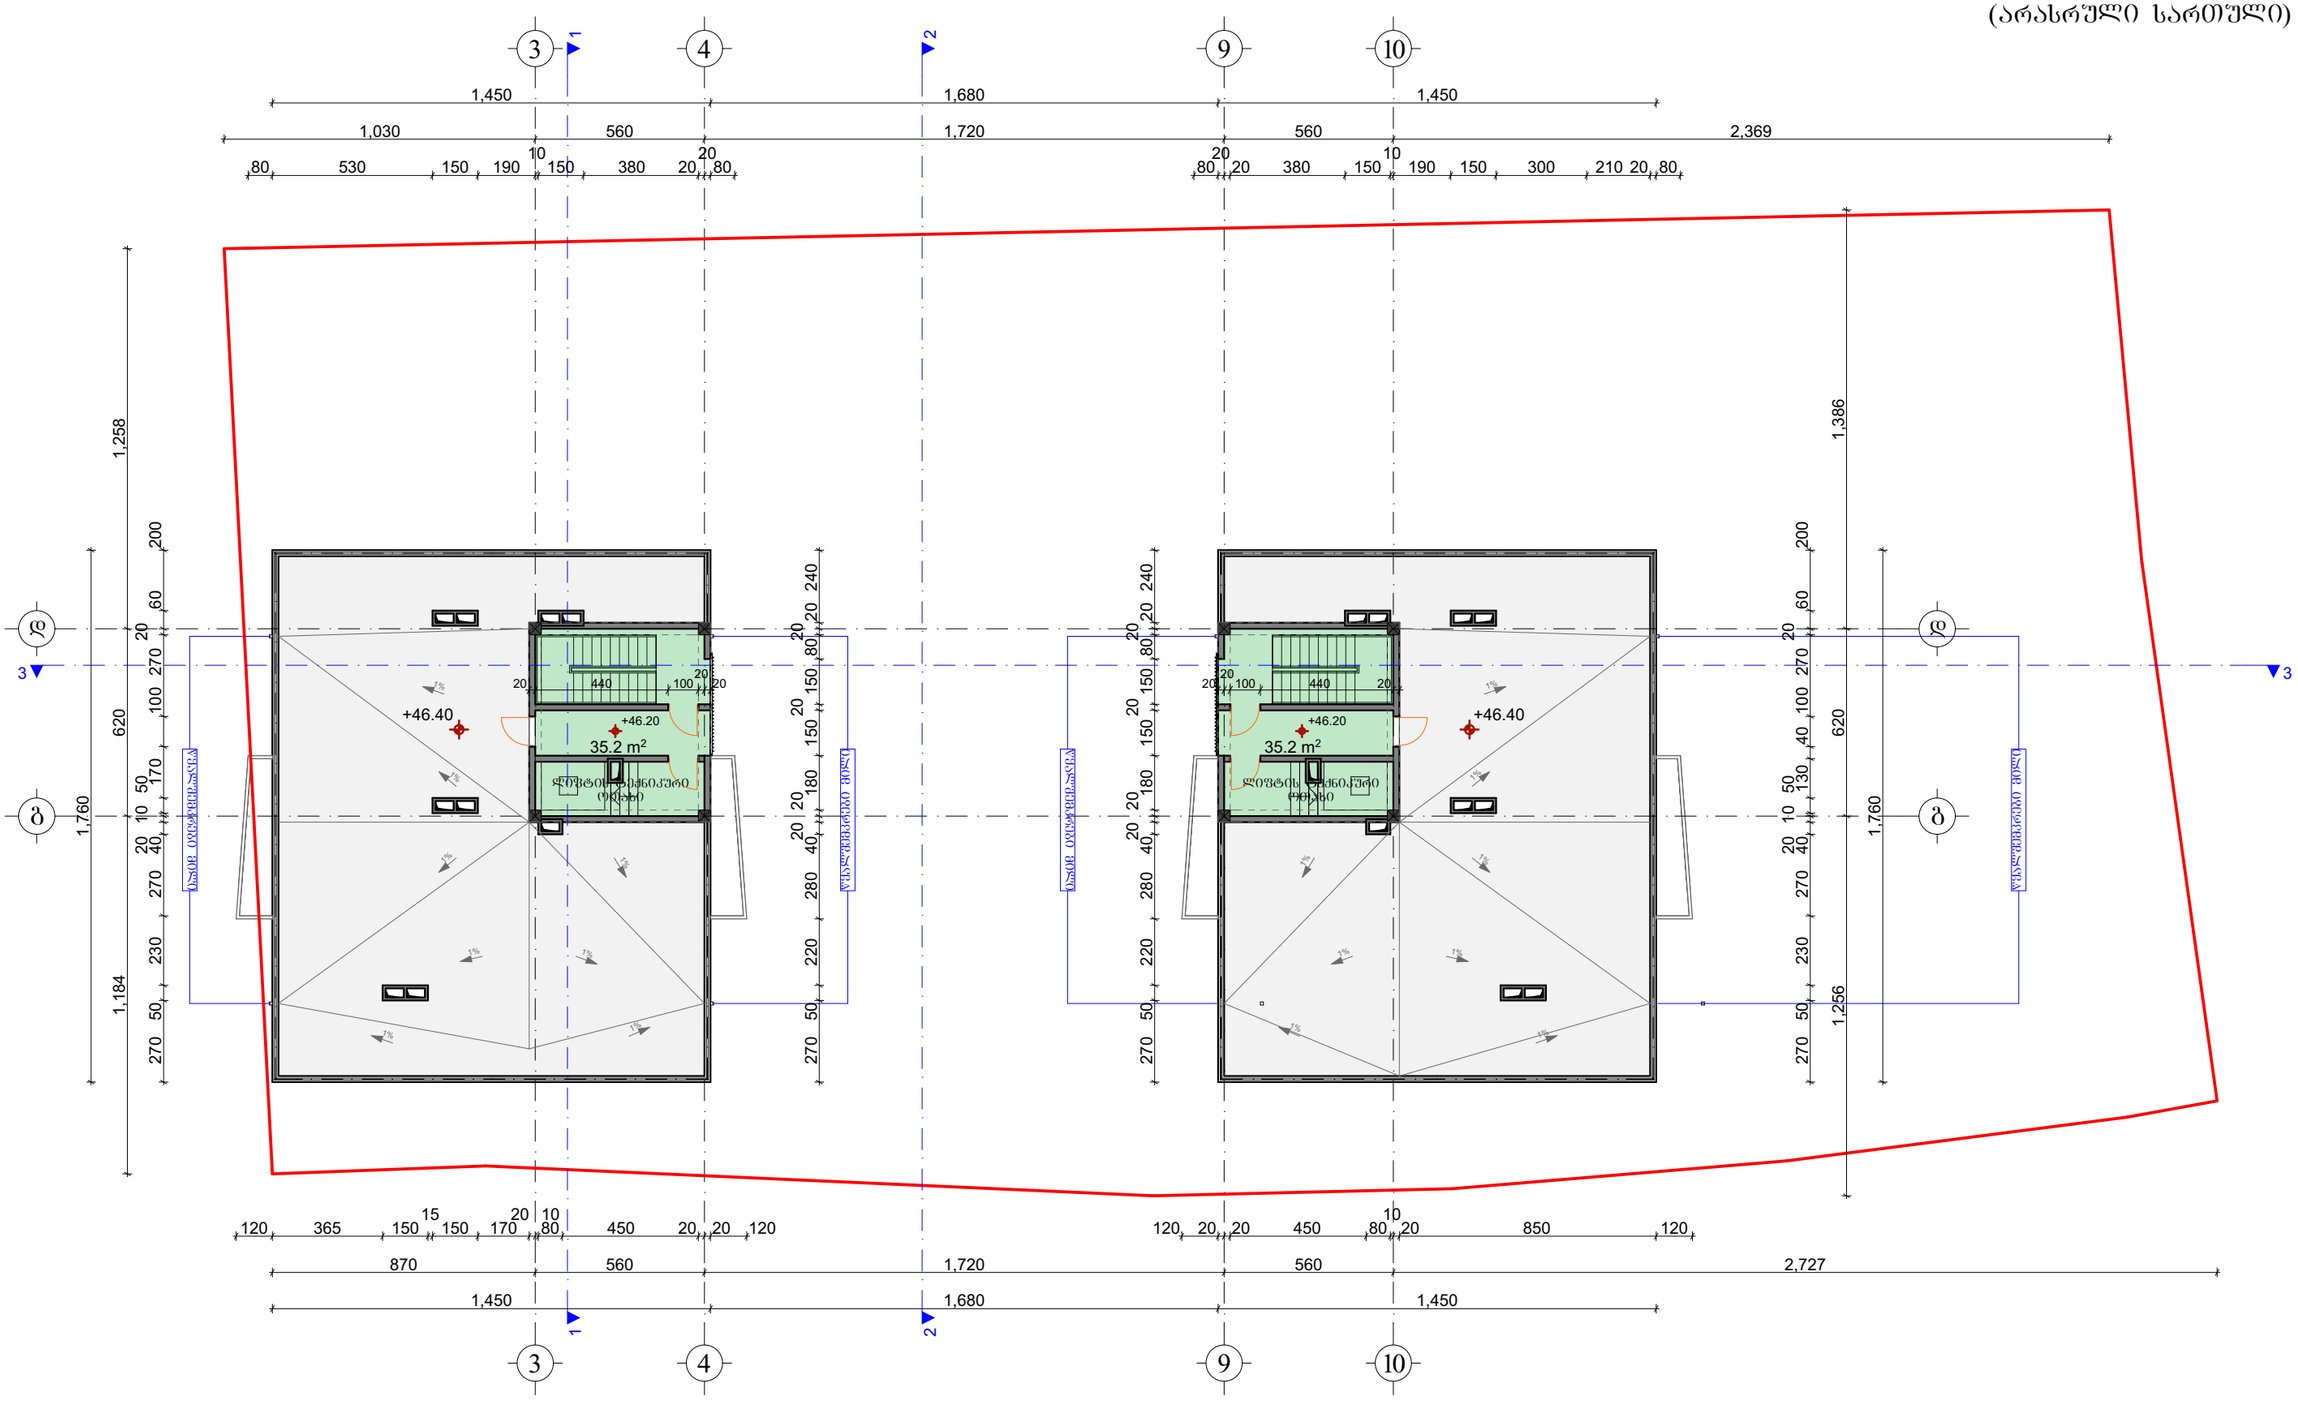

კიბის; კორიდორის ფართი 70.4 მ²

±0,00=648.50

შ.პ.ს. "სალი 2011"			ქალაქი თბილისი, ნუცუბიძის V მ/რ-ის ნრდილოეთით, ქალაქი თბილისი, ნუცუბიძის ფერდობი, V მ/რ-ის მიმდებარედ, შ.პ.ს. "ელიტ პალასი"-ის კუთვნილ მიწის ნაკვეთზე პრაპალბინიანი საცხოვრებელი სახლის არქიტექტურული პროექტი			
თანამდებობა	გვარი	ხელმოწ.	არქიტექტურული ნაწილი	დაკვეთა №		სტადია
დირექტორი:	ვ. მარგველაშვილი					პრ
პრ. მთ. არქ.:	ვ. მარგველაშვილი					
ავტორები:	გ. გვანცელაძე		სართულის გეგმა +46.20 ნიშნულზე	მასშტ.	ფურც.	რაოდ.
	ვ. მარგველაშვილი			1:200	ა-19	30
შემასრულა:	გ. გვანცელაძე					

სახურავის გეგმა +49.30 ნიშნულზე მ. 1:200

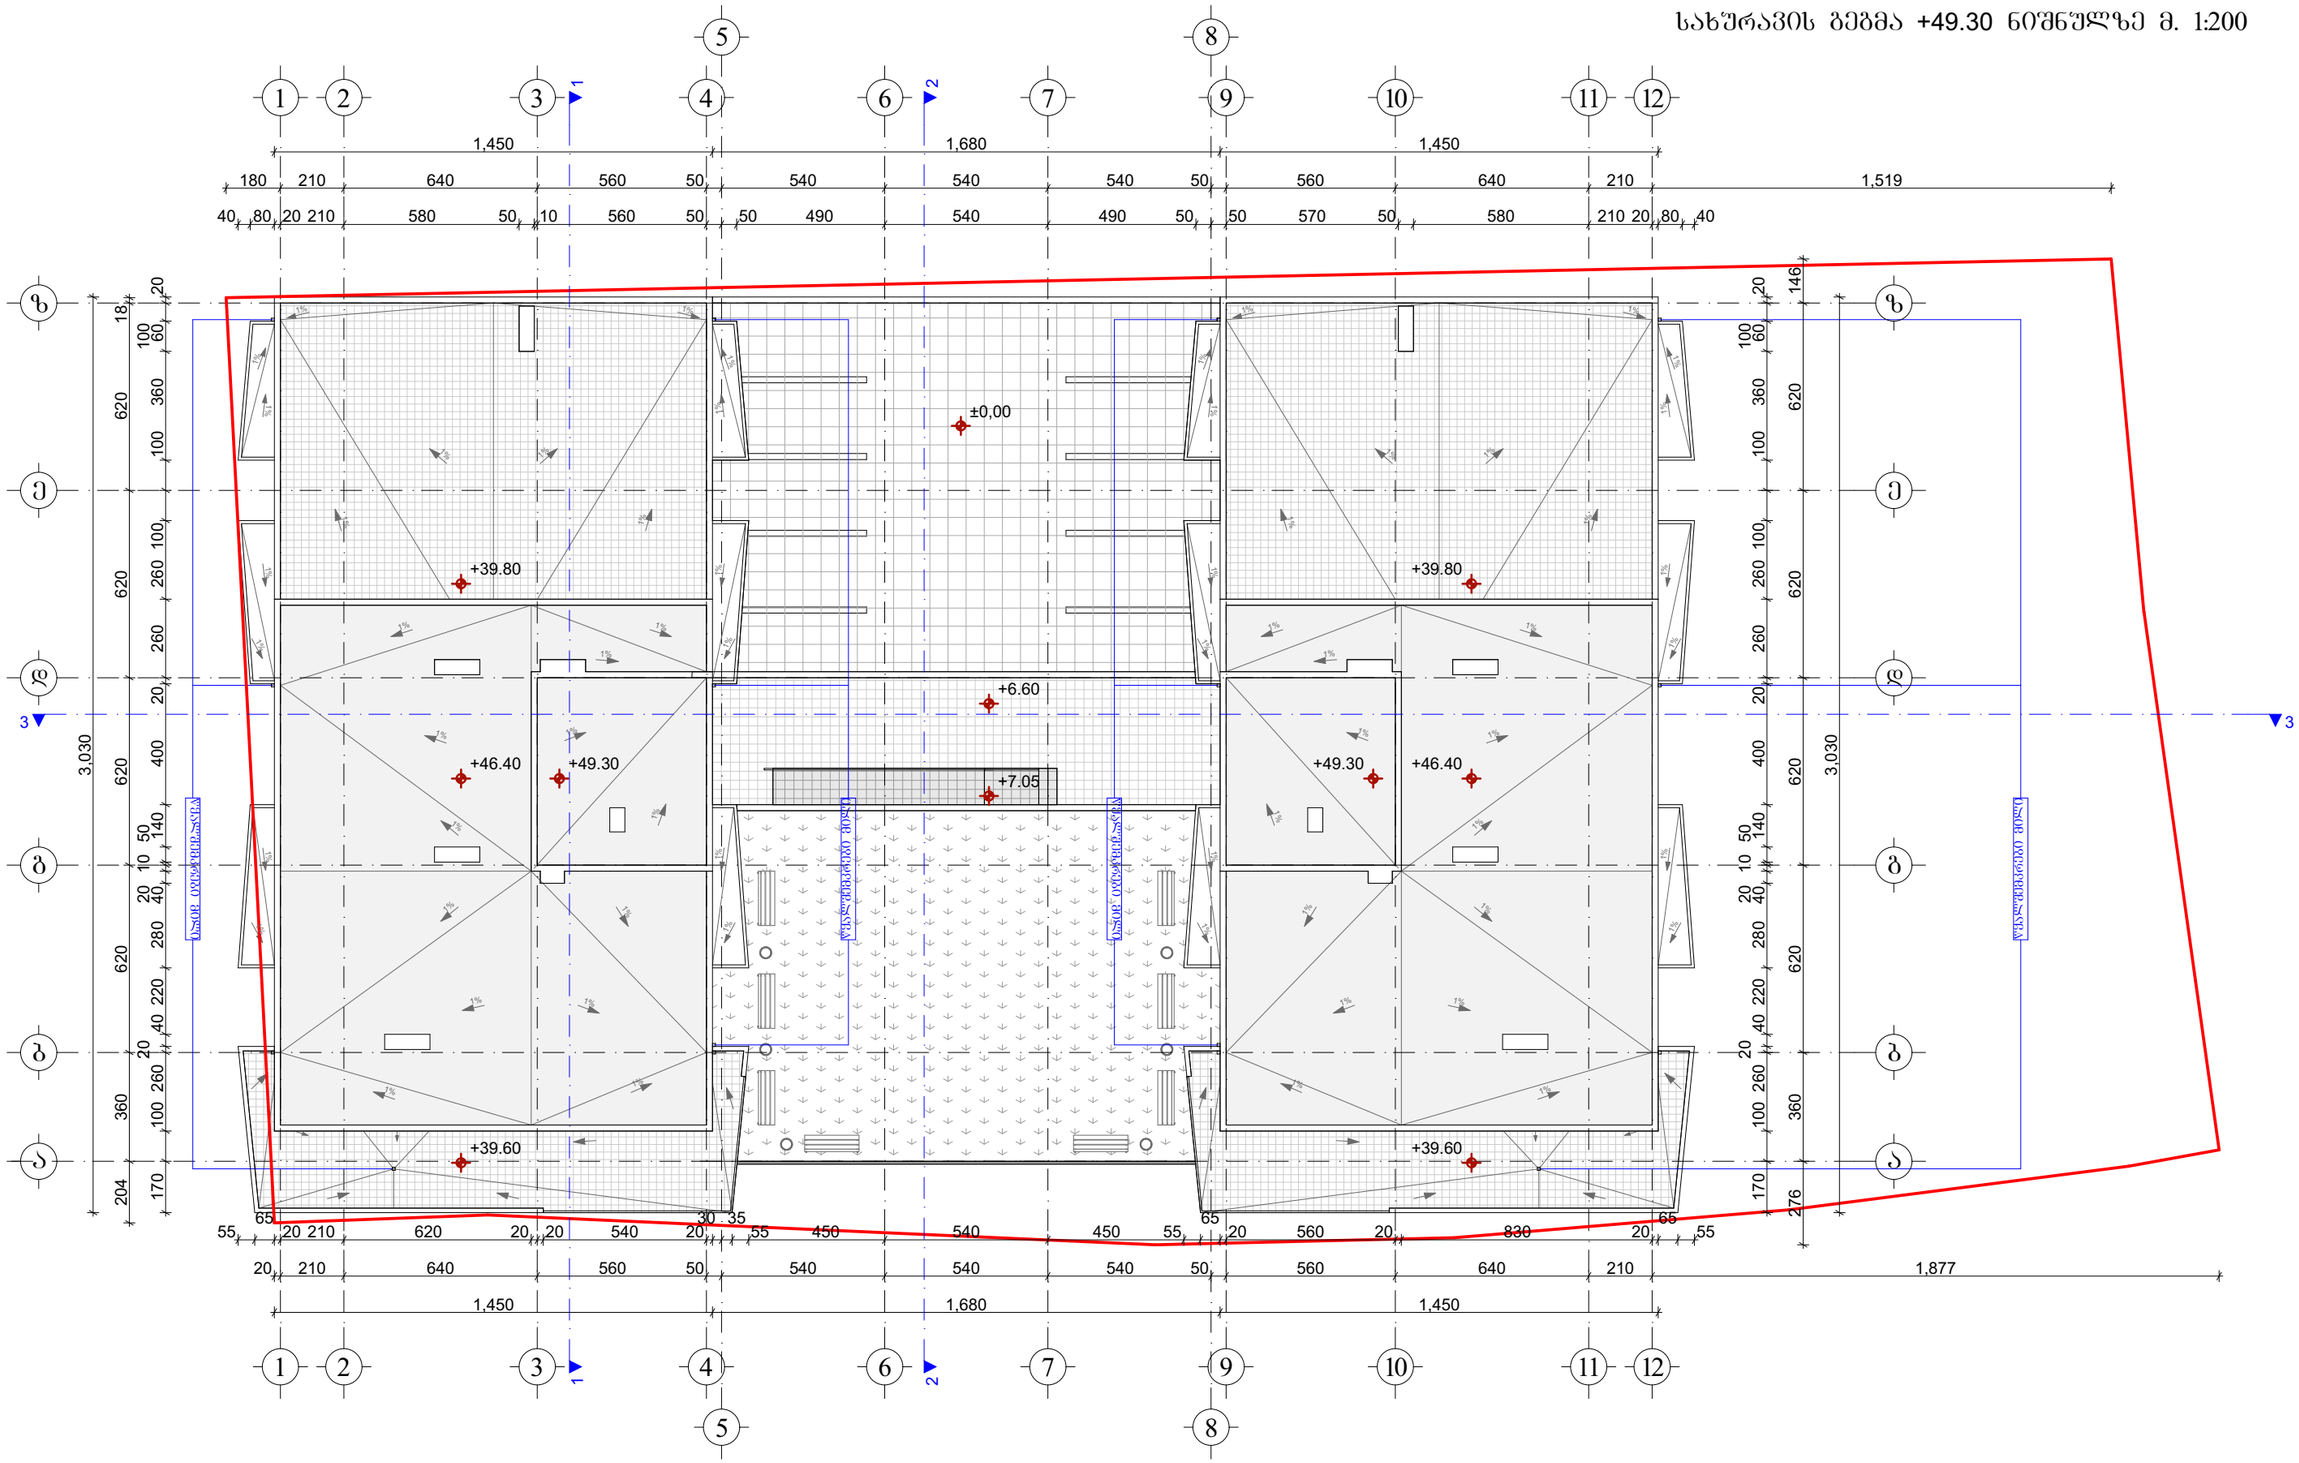

±0,00=648.50

შ.პ.ს. "სალი 2011"			ქალაქი თბილისი, ნუცუბიძის V მ/რ-ის ჩრდილოეთით, ქალაქი თბილისი, ნუცუბიძის ფერდობი, V მ/რ-ის მიმდებარედ, შ.პ.ს. "ელიტ პალასი"-ის კუთვნილ მიწის ნაკვეთზე პრაქტიკულად იანი საცხოვრებელი სახლის არქიტექტურული პროექტი
თანამდებობა	გვარი	ხელმოწ.	
დირექტორი:	ვ. მარგველაშვილი		არქიტექტურული ნაწილი — დაკვეთა № — სტადია: პრ
პრ. მთ. არქ.:	ვ. მარგველაშვილი		
ავტორები:	გ. გვანცელაძე		სახურავის გეგმა +49.50 ნიშნულზე — მასშტ.: 1:200 — შიფრი: ა-20 — რაოდ.: 30
	ვ. მარგველაშვილი		
შემსრულა:	გ. გვანცელაძე		