ფასადი “1-12,, ღერძებს შორის მ. 1:200

±0.00=648.50

შ.პ.ს. "სალი 2011"			ქალაქი თბილისი, ნუცუბიძის V მ/რ-ის ჩრდილოეთით, ქალაქი თბილისი, ნუცუბიძის ფერდობი, V მ/რ-ის მიმდებარედ, შ.პ.ს. “ელიტ პალას“-ის კუთვნილ მიწის ნაკვეთზე პრივალბინიანი საცხოვრებელი სახლის არქიტექტურული პროექტი			
თანამდებობა	გვარი	ხელმოწ.				
დირექტორი:	ვ. მარგველაშვილი		არქიტექტურული ნაწილი	დაკვეთა №		სტადია
პრ. მთ. არქ.:	ვ. მარგველაშვილი					პრ
ავტორები:	გ. გვანცელაძე		ფასადი “1-12,, ღერძებს შორის	მასშტ.	ფურც.	რაოდ.
	ვ. მარგველაშვილი			1:200	ა-25	30
შესრულა:	გ. გვანცელაძე					

შენიშვნა: ფასადზე განთავსებული კარები და ფანჯრები შესრულდება თეთრი ფერის მეტალო-პლასტმასის ალათებში ორმაგი მინა-პაკეტით

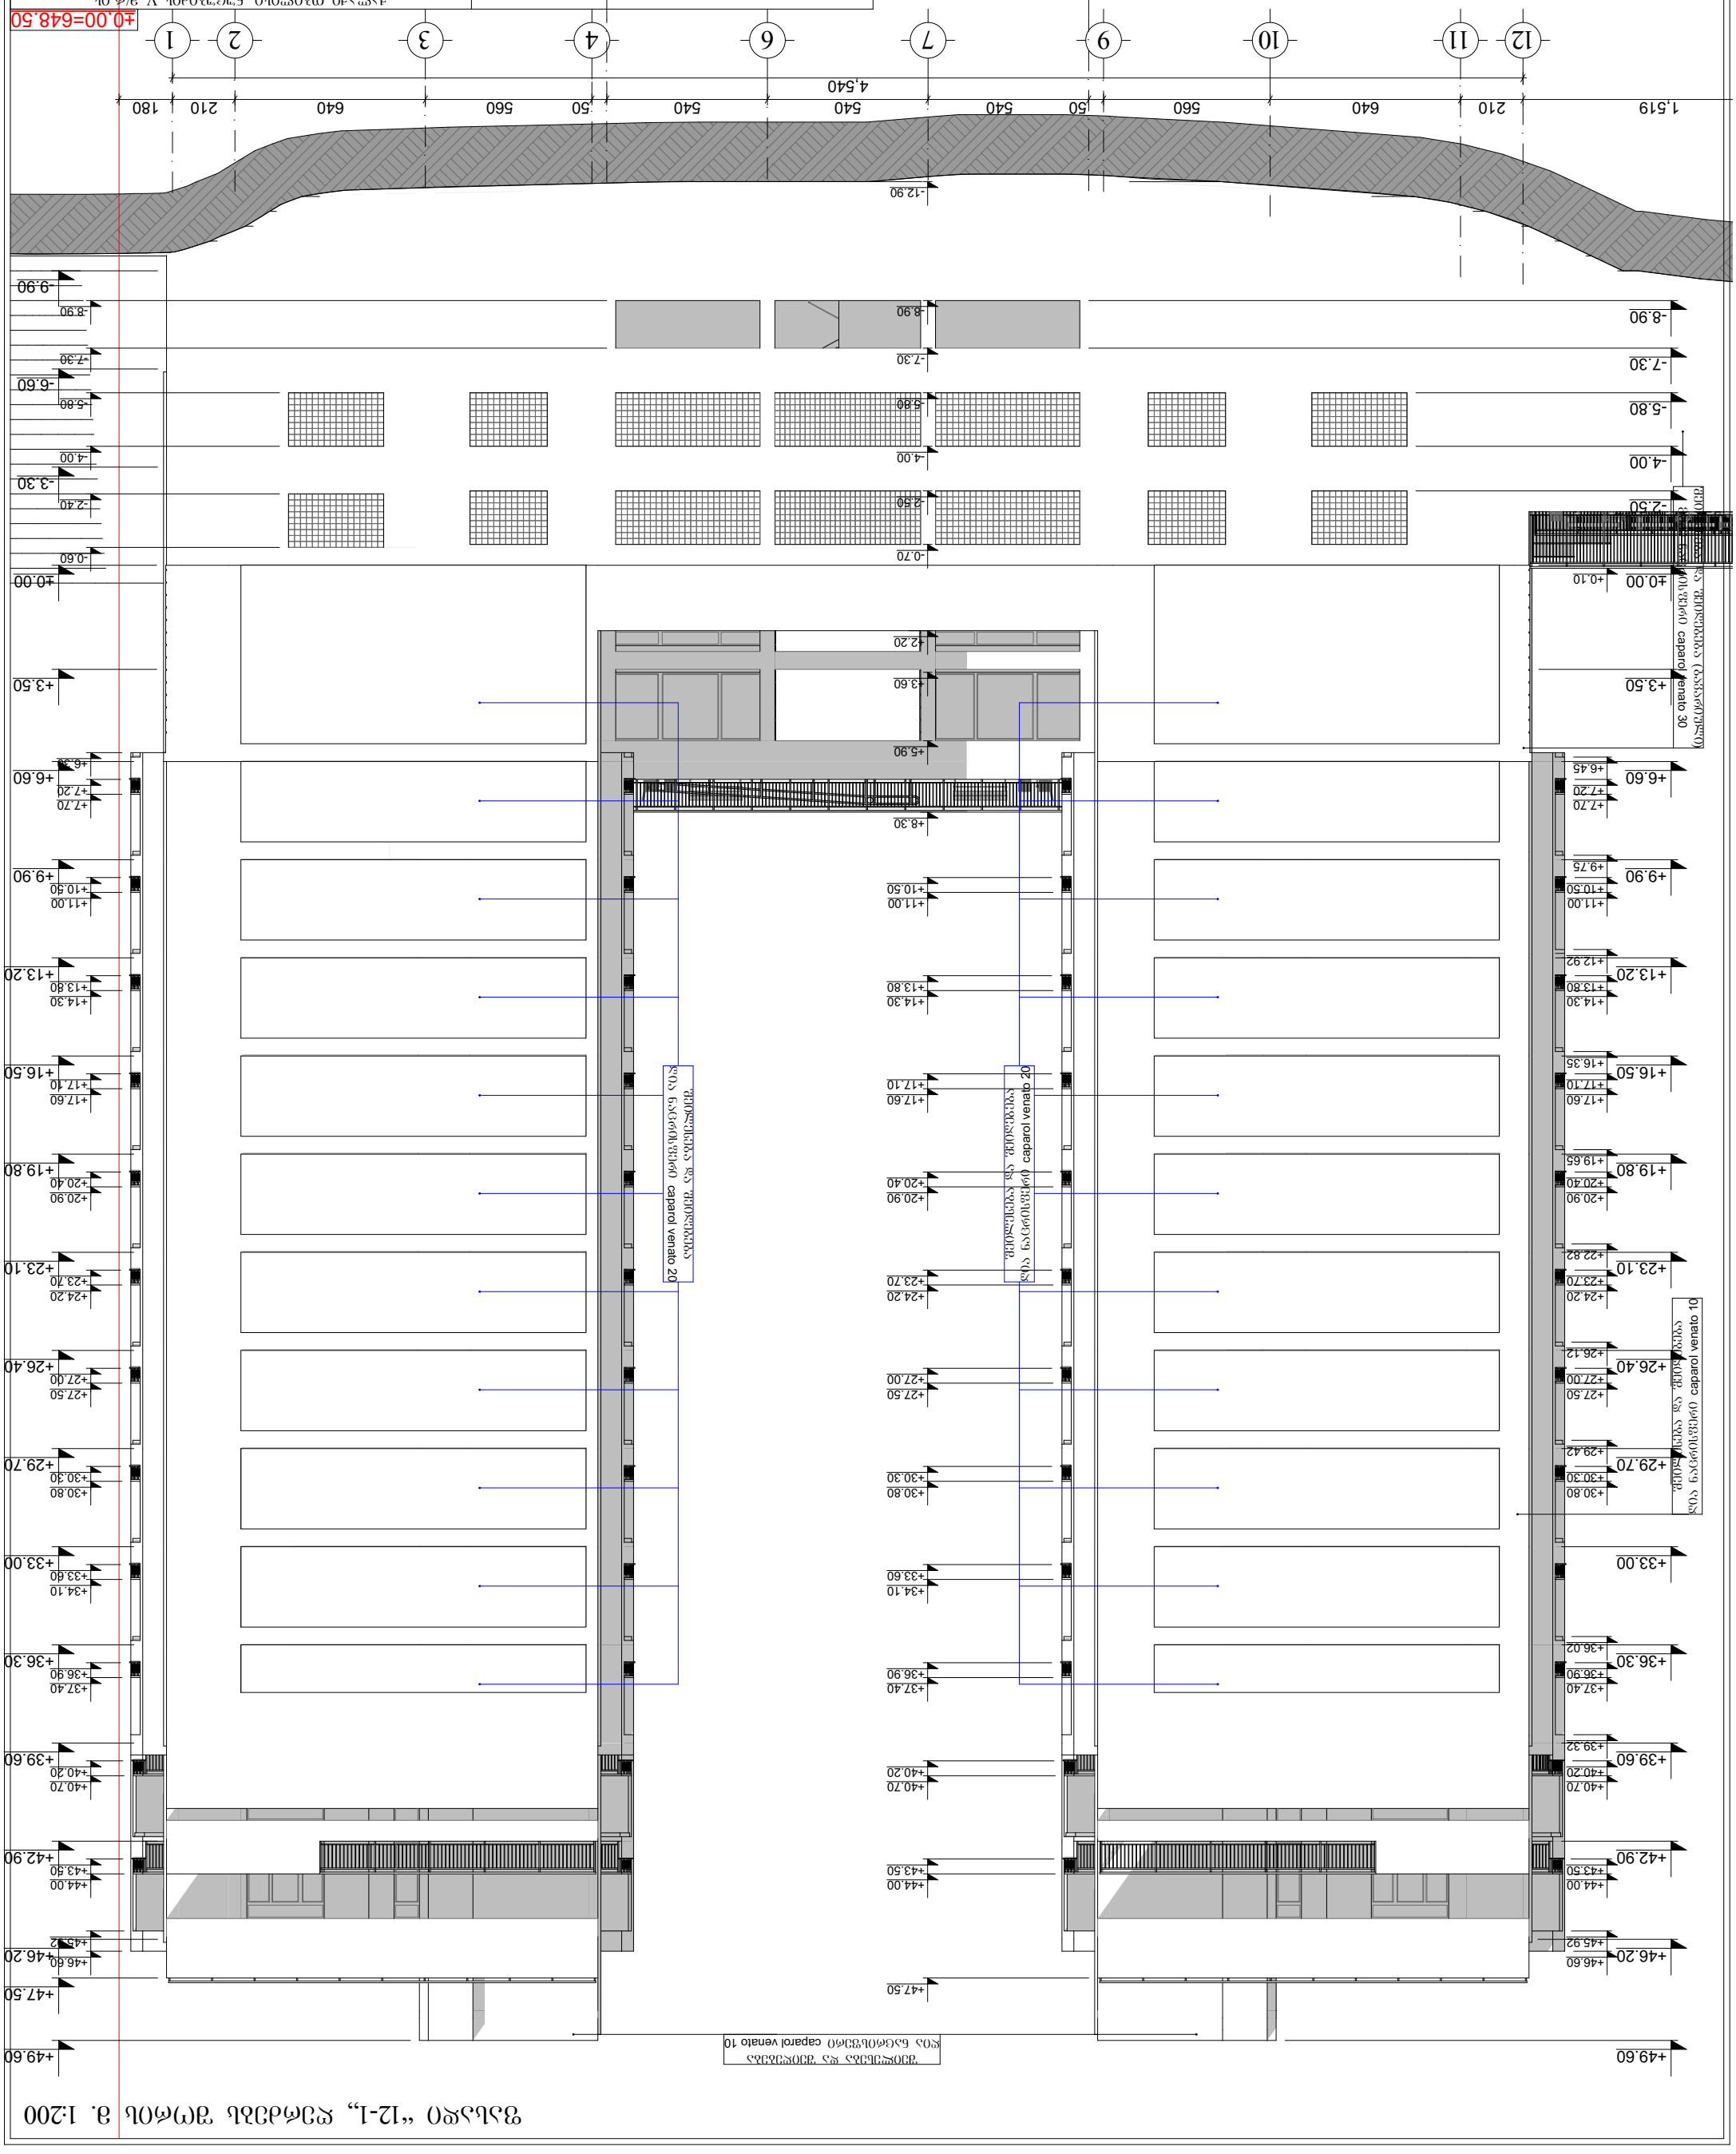

GSPublisherVersion 0.0.100.100

1,519 210 640 560 50 540 540 540 50 560 640 210 180 4,540

-9.90

-6.60

-3.30

±0.00

+3.50

+6.60

+9.90

+13.20

+16.50

+19.80

+23.10

+26.40

+29.70

+33.00

+36.30

+39.60

+42.90

+46.20

+47.50

+49.60

-8.90

-7.30

-5.80

-4.00

-2.50

±0.00

+3.50

+6.60

+9.90

+13.20

+16.50

+19.80

+23.10

+26.40

+29.70

+33.00

+36.30

+39.60

+42.90

+46.20

+49.60

- 12.90

-8.90

-7.30

-5.80

-4.00

-2.50

-0.70

+2.20

+3.60

+5.90

+8.30

+10.50

+11.00

+13.80

+14.30

+17.10

+17.60

+20.40

+20.90

+23.70

+24.20

+27.00

+27.50

+30.30

+30.80

+33.60

+34.10

+36.90

+37.40

+40.20

+40.70

+43.50

+44.00

+47.50

+0.10

+6.45

+7.20

+7.70

+9.75

+10.50

+11.00

+12.92

+13.80

+14.30

+16.35

+17.10

+17.60

+19.65

+20.40

+20.90

+22.82

+23.70

+24.20

+26.12

+27.00

+27.50

+29.42

+30.30

+30.80

+36.02

+36.90

+37.40

+39.32

+40.20

+40.70

+43.50

+44.00

+45.92

+46.60

-8.90

-7.30

-5.80

-4.00

-2.40

-0.60

+6.30

+7.20

+7.70

+10.50

+11.00

+13.80

+14.30

+17.10

+17.60

+20.40

+20.90

+23.70

+24.20

+27.00

+27.50

+30.30

+30.80

+33.60

+34.10

+36.90

+37.40

+40.20

+40.70

+43.50

+44.00

+45.92

+46.60

a-26 30

ფურც. რაოდ.

ქალაქი თბილისი, ნუცუბიძის V მ/რ-ის
ჩრდილოეთით, ქალაქი თბილისი, ნუცუვიძის
ფერდობი, V მ/რ-ის მიმდებარედ, შ.პ.ს. ~ელიტ პალასი~-ის
კუთვნილ მიწის ნაკვეთზე პრავალბინიანი საცხოვრებელი
სახლის არქიტექტურული პროექტი

გ. გვანცელაძე

გ. გვანცელაძე
ვ. მარგველაშვილი

ვ. მარგველაშვილი

შეასრულა:

ვ. მარგველაშვილი

1:200

S.p.s. "sali 2011"

ავტორები:

პრ. მთ. არქ.:

დირექტორი: დაკვეთა # პრ

არქიტექტურული ნაწილი სტადია

მასშტ.

თანამდებობა გვარი ხელმოწ.

5

12 11 10 9 7 6 4 3 2

8

1

ფასადი ~12-1` ღერძებს შორის მ. 1:200

ფასადი ~12-1` ღერძებს
შორის

±0,00=648.50

შეილესება და შეიღებება

ღია ნაცრისფერი ცაპაროლ ვენატო 10 შეილესება და შეიღებება (ბავარიული)

მუქი ნაცრისფერი ცაპაროლ ვენატო 30

შეილესება და შეიღებება
ღია ნაცრისფერი ცაპაროლ ვენატო 10

შეილესება და შეიღებება

ღია ნაცრისფერი ცაპაროლ ვენატო 20

შეილესება და შეიღებება

ღია ნაცრისფერი ცაპაროლ ვენატო 20

შენიშვნა: ფასადზე განთავსებული კარები და ფანჯრები შესრულდება თეთრი ფერის მეტალო-პლასტმასის ალათებში ორმაგი მინა-პაკეტით

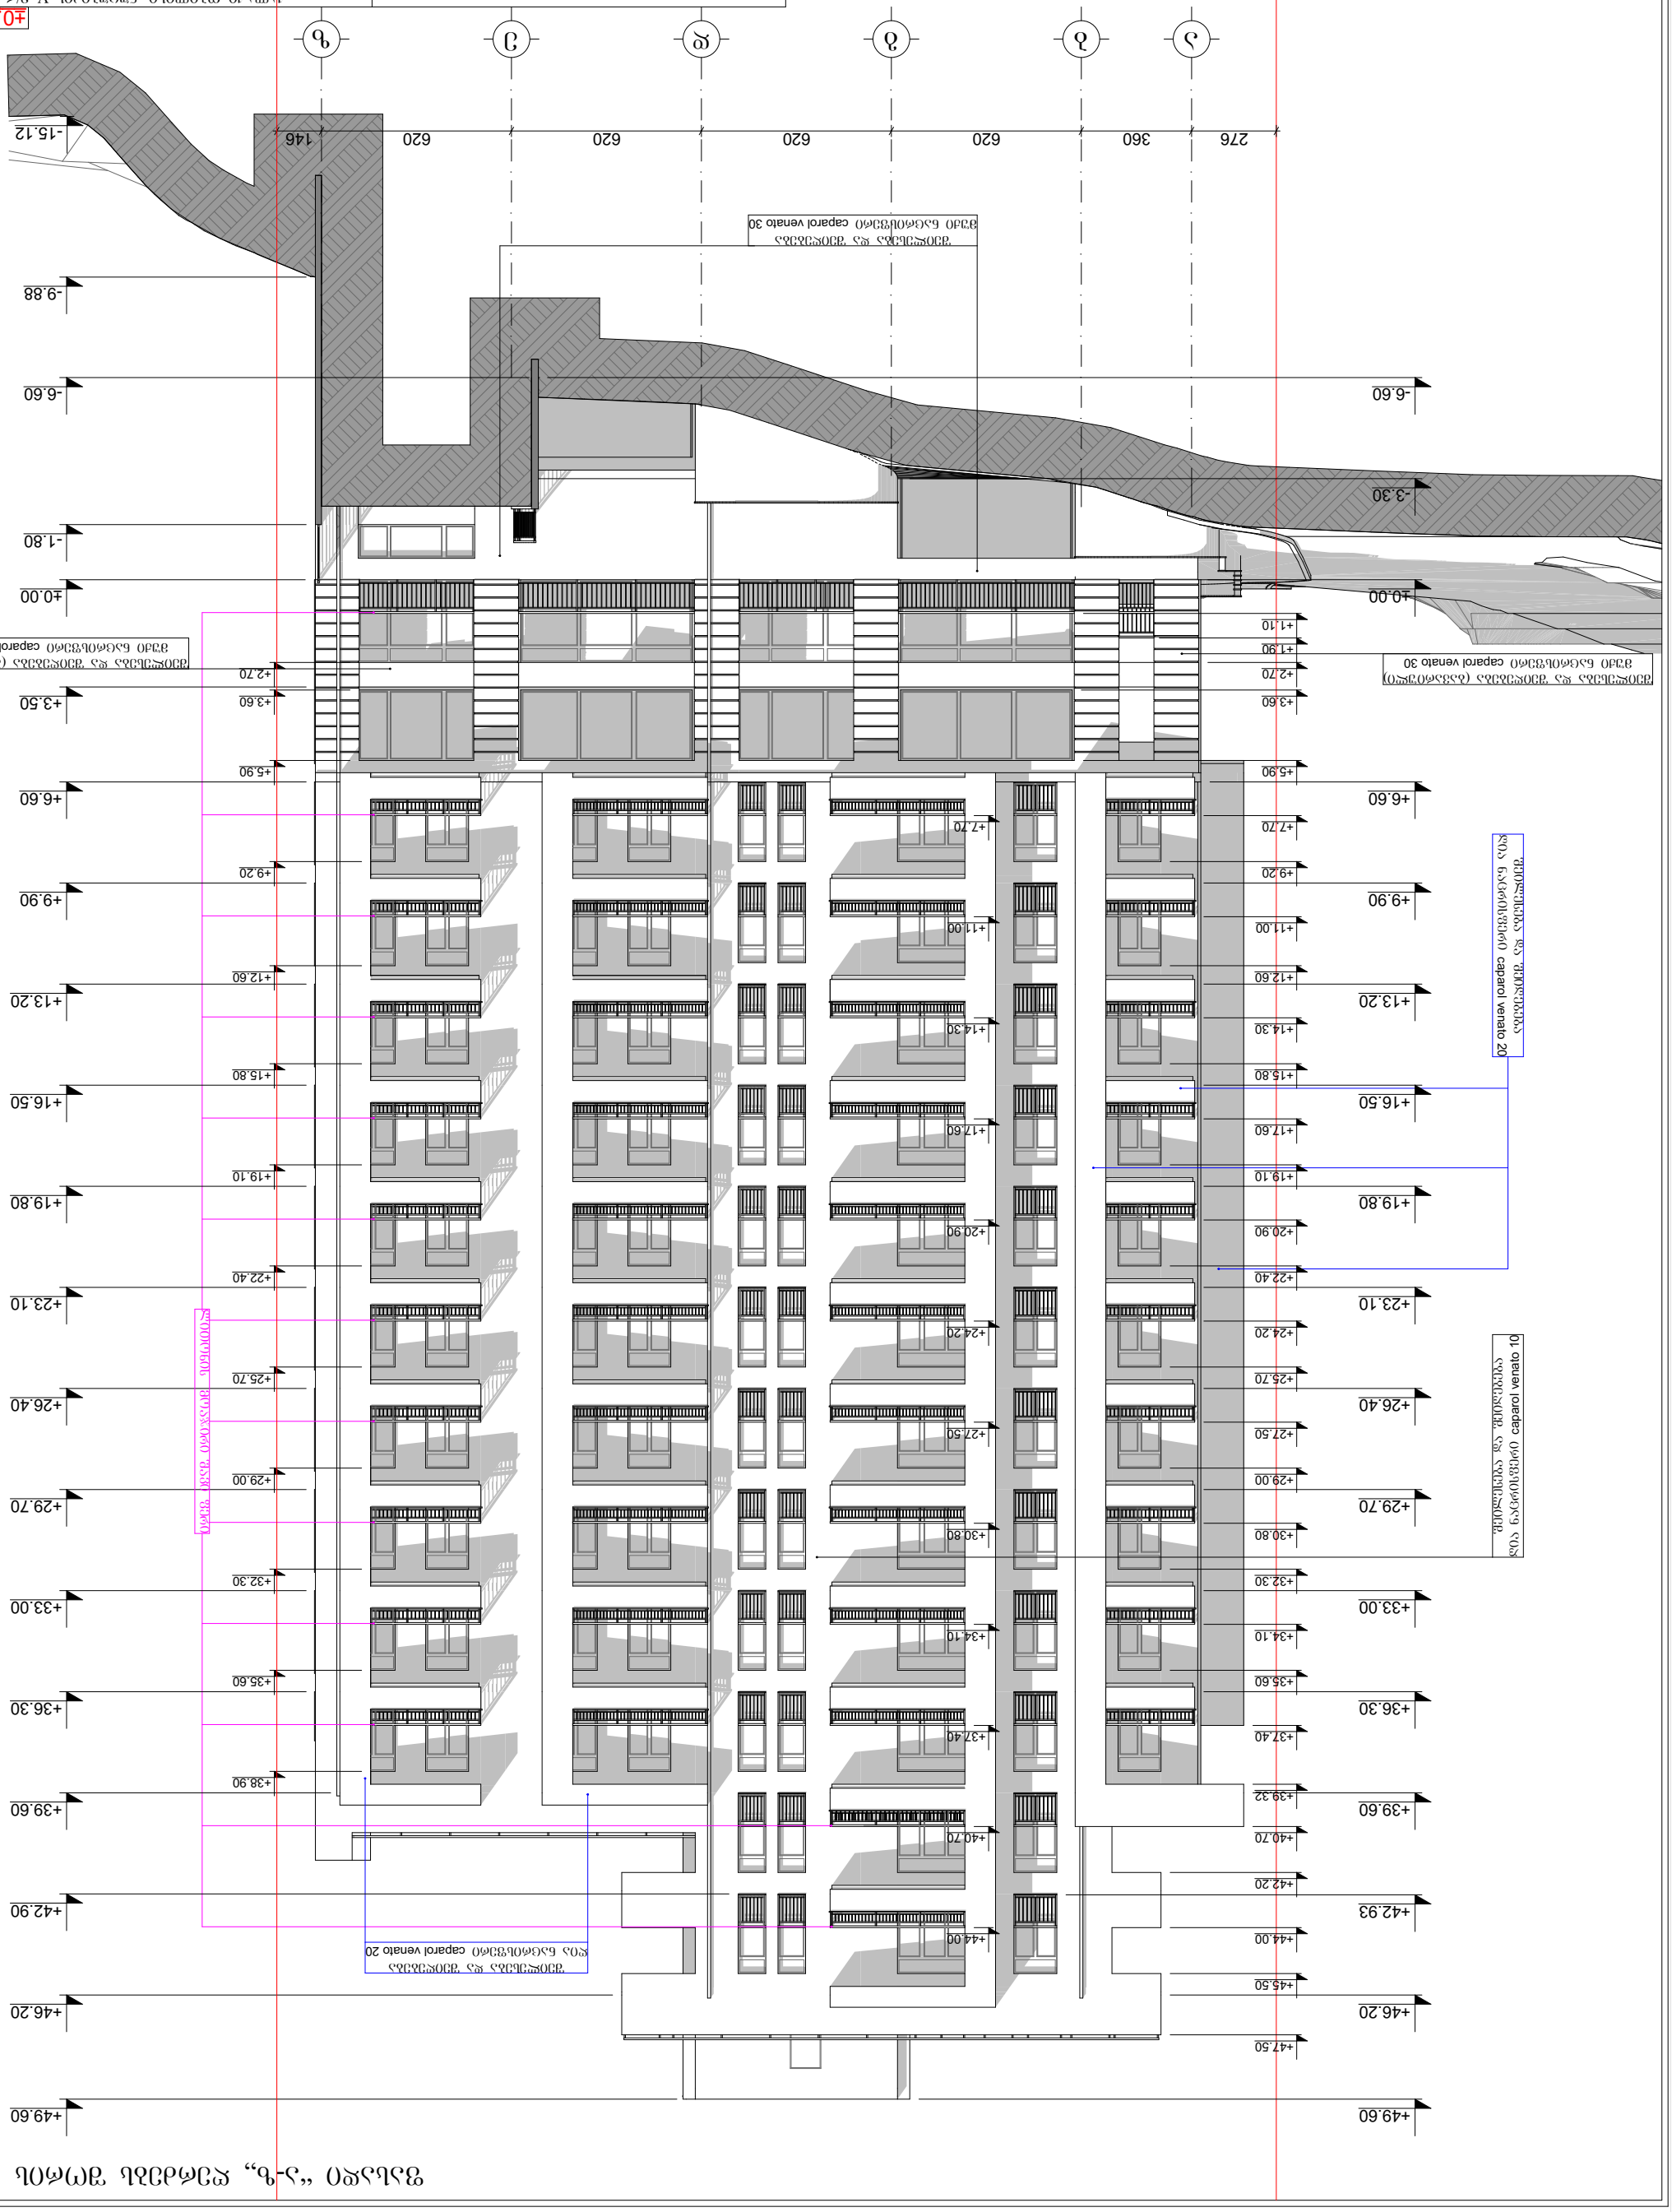

GSPublisherVersion 0.0.100.100

276 360 620 620 620 620 146 -15.12

-6.60

-3.30

±0.00

+6.60

+9.90

+13.20

+16.50

+19.80

+23.10

+26.40

+29.70

+33.00

+36.30

+39.60

+42.93

+46.20

+49.60

-9.88

-6.60

- 1.80

±0.00

+3.50

+6.60

+9.90

+13.20

+16.50

+19.80

+23.10

+26.40

+29.70

+33.00

+36.30

+39.60

+42.90

+46.20

+49.60

+7.70

+11.00

+14.30

+17.60

+20.90

+24.20

+27.50

+30.80

+34.10

+37.40

+40.70

+44.00

+2.70

+3.60

+5.90

+9.20

+12.60

+15.80

+19.10

+22.40

+25.70

+29.00

+32.30

+35.60

+38.90

+1.10

+1.90

+2.70

+3.60

+5.90

+7.70

+9.20

+11.00

+12.60

+14.30

+15.80

+17.60

+19.10

+20.90

+22.40

+24.20

+25.70

+27.50

+29.00

+30.80

+32.30

+34.10

+35.60

+37.40

+39.32

+40.70

+42.20

+44.00

+45.50

+47.50

a-27 30

ფურც. რაოდ.

ქალაქი თბილისი, ნუცუბიძის V მ/რ-ის
ჩრდილოეთით, ქალაქი თბილისი, ნუცუვიძის
ფერდობი, V მ/რ-ის მიმდებარედ, შ.პ.ს. ~ელიტ პალასი~-ის
კუთვნილ მიწის ნაკვეთზე პრავალბინიანი საცხოვრებელი
სახლის არქიტექტურული პროექტი

გ. გვანცელაძე

გ. გვანცელაძე
ვ. მარგველაშვილი

ვ. მარგველაშვილი

შეასრულა:

ვ. მარგველაშვილი

1:200

S.p.s. "sali 2011"

ავტორები:

პრ. მთ. არქ.:

დირექტორი: დაკვეთა # პრ

არქიტექტურული ნაწილი სტადია

მასშტ.

თანამდებობა გვარი ხელმოწ.

a b g d e z

ფასადი ~ა-ზ` ღერძებს შორის მ. 1:200

ფასადი ~ა-ზ` ღერძებს
შორის

ლითონის მოაჯირი შავი ფერი

±0,00=648.50

შეილესება და შეიღებება
მუქი ნაცრისფერი ცაპაროლ ვენატო 30

შეილესება და შეიღებება (ბავარიული)
მუქი ნაცრისფერი ცაპაროლ ვენატო 30 შეილესება და შეიღებება (ბავარიული) მუქი ნაცრისფერი ცაპაროლ ვენატო 30

შეილესება და შეიღებება

ღია ნაცრისფერი ცაპაროლ ვენატო 10 შეილესება და შეიღებება

ღია ნაცრისფერი ცაპაროლ ვენატო 20

შეილესება და შეიღებება
ღია ნაცრისფერი ცაპაროლ ვენატო 20

შენიშვნა: ფასადზე განთავსებული კარები და ფანჯრები შესრულდება თეთრი ფერის მეტალო-პლასტმასის ალათებში ორმაგი მინა-პაკეტით

GSPublisherVersion 0.0.100.100

146 620 620 620 620 360 276

±0.00

+0.80

+3.50

+6.60

+9.90

+13.20

+16.50

+19.80

+23.10

+26.40

+29.70

+33.00

+36.30

+39.60

+42.90

+46.20

+49.60

- 10.36

-5.70

-4.00

-2.40

-0.70

±0.00

+3.50

+6.60

+9.90

+13.20

+16.50

+19.80

+23.10

+26.40

+29.70

+33.00

+36.30

+39.60

+42.90

+46.20

+49.60

+0.80

+1.90

+2.70

+3.60

+5.90

+7.70

+9.20

+11.00

+12.50

+14.30

+15.80

+17.60

+19.10

+20.90

+22.40

+24.20

+25.70

+27.50

+29.00

+30.80

+32.30

+34.10

+35.60

+37.40

+38.90

+41.80

+44.00

+47.50

+0.80

+1.90

+3.60

+5.90

+7.70

+9.20

+11.00

+12.50

+14.30

+15.80

+17.60

+19.10

+20.90

+22.40

+24.20

+25.70

+27.50

+29.00

+30.80

+32.30

+34.10

+35.60

+37.40

+38.90

+40.70

+42.20

+44.00

+45.50

a-28 30

ფურც. რაოდ.

ქალაქი თბილისი, ნუცუბიძის V მ/რ-ის
ჩრდილოეთით, ქალაქი თბილისი, ნუცუვიძის
ფერდობი, V მ/რ-ის მიმდებარედ, შ.პ.ს. ~ელიტ პალასი~-ის
კუთვნილ მიწის ნაკვეთზე პრავალბინიანი საცხოვრებელი
სახლის არქიტექტურული პროექტი

გ. გვანცელაძე

გ. გვანცელაძე
ვ. მარგველაშვილი

ვ. მარგველაშვილი

შეასრულა:

ვ. მარგველაშვილი

1:200

S.p.s. "sali 2011"

ავტორები:

პრ. მთ. არქ.:

დირექტორი: დაკვეთა # პრ

არქიტექტურული ნაწილი სტადია

მასშტ.

თანამდებობა გვარი ხელმოწ.

z e d g b a

ფასადი ~ზ-ა` ღერძებს შორის მ. 1:200

ფასადი ~ზ-ა` ღერძებს
შორის

ლითონის მოაჯირი შავი ფერი

±0,00=648.50
შეილესება და შეიღებება (ბავარიული)
მუქი ნაცრისფერი ცაპაროლ ვენატო 30

შეილესება და შეიღებება (ბავარიული)
მუქი ნაცრისფერი ცაპაროლ ვენატო 30

შეილესება და შეიღებება

ღია ნაცრისფერი ცაპაროლ ვენატო 10

შეილესება და შეიღებება

ღია ნაცრისფერი ცაპაროლ ვენატო 20

შეილესება და შეიღებება
ღია ნაცრისფერი ცაპაროლ ვენატო 20

შენიშვნა: ფასადზე განთავსებული კარები და ფანჯრები შესრულდება თეთრი ფერის მეტალო-პლასტმასის ალათებში ორმაგი მინა-პაკეტით

GSPublisherVersion 0.0.100.100

146 620 620 620 620 360 276 2,840

- 13.20

-9.90

-6.60

-3.30

±0.00

+6.60

+9.90

+13.20

+16.50

+19.80

+23.10

+26.40

+29.70

+33.00

+36.30

+39.60

+42.90

+46.20

+49.60

- 13.20

-9.90

-6.60

-3.30

±0.00

+3.50

+6.60

+9.90

+13.20

+16.50

+19.80

+23.10

+26.40

+29.70

+33.00

+36.30

+39.60

+42.90

+46.10

+49.60

-8.90

-7.30

-5.80

-4.00

-2.50

-0.70

+2.70

+3.60

+5.90

+7.70

+9.20

+11.00

+12.60

+14.30

+15.80

+17.60

+19.10

+20.90

+22.40

+24.20

+25.70

+27.50

+29.00

+30.80

+32.30

+34.10

+35.60

+37.40

+38.90

+40.90

+41.80

+44.00

+47.50

- 10.60

-4.00

-2.31

- 1.21

+1.10

+2.90

+3.50

+6.00

+7.70

+9.20

+11.00

+12.50

+14.30

+15.80

+17.60

+19.10

+20.90

+22.40

+24.20

+25.70

+27.50

+29.00

+30.80

+32.30

+34.10

+35.60

+36.30

+37.40

+38.90

+39.32

+40.70

+42.20

+44.00

+47.50

a-29 30

ფურც. რაოდ.

ქალაქი თბილისი, ნუცუბიძის V მ/რ-ის
ჩრდილოეთით, ქალაქი თბილისი, ნუცუვიძის
ფერდობი, V მ/რ-ის მიმდებარედ, შ.პ.ს. ~ელიტ პალასი~-ის
კუთვნილ მიწის ნაკვეთზე პრავალბინიანი საცხოვრებელი
სახლის არქიტექტურული პროექტი

გ. გვანცელაძე

გ. გვანცელაძე
ვ. მარგველაშვილი

ვ. მარგველაშვილი

შეასრულა:

ვ. მარგველაშვილი

1:200

S.p.s. "sali 2011"

ავტორები:

პრ. მთ. არქ.:

დირექტორი: დაკვეთა # პრ

არქიტექტურული ნაწილი სტადია

მასშტ.

თანამდებობა გვარი ხელმოწ.

z e d g b a

ფასადი ~ზ-ა` ღერძებს შორის მ. 1:200

ფასადი ~ზ-ა` ღერძებს
შორის

ლითონის მოაჯირი შავი ფერი

±0,00=648.50

შეილესება და შეიღებება (ბავარიული)
მუქი ნაცრისფერი ცაპაროლ ვენატო 30 შეილესება და შეიღებება ღია ნაცრისფერი ცაპაროლ ვენატო 10

შეილესება და შეიღებება

ღია ნაცრისფერი ცაპაროლ ვენატო 20

შეილესება და შეიღებება
ნაცრისფერი ცაპაროლ ვენატო 20

შენიშვნა: ფასადზე განთავსებული კარები და ფანჯრები შესრულდება თეთრი ფერის მეტალო-პლასტმასის ალათებში ორმაგი მინა-პაკეტით

GSPublisherVersion 0.0.100.100

276 360 620 620 620 620 146

- 13.20

-9.90

-6.60

-3.30

±0.00

+3.60

+6.60

+9.90

+13.20

+16.50

+19.80

+23.10

+26.40

+29.70

+33.00

+36.30

+39.60

+42.90

+46.20

+49.60

- 13.20

-9.90

-6.60

-3.30

±0.00

+3.50

+6.60

+9.90

+13.20

+16.50

+19.80

+23.10

+26.40

+29.70

+33.00

+36.30

+39.60

+42.90

+46.20

+49.60

- 10.60

-7.30

-4.00

-0.70

+0.80

+1.90

+3.60

+5.90

+7.70

+9.20

+11.00

+12.50

+14.30

+15.80

+17.60

+19.10

+20.90

+22.40

+24.20

+25.70

+27.50

+29.00

+30.80

+32.30

+34.10

+35.60

+37.40

+38.90

+40.70

+44.00

+47.50

- 10.60

-8.90

-7.30

-5.80

-4.00

-2.50

-0.70

+2.20

+2.70

+5.90

+7.70

+9.20

+11.00

+12.50

+14.30

+15.80

+17.60

+19.10

+20.90

+22.40

+24.20

+25.70

+27.50

+29.00

+30.80

+32.30

+34.10

+35.60

+37.40

+38.90

+41.80

+42.20

+44.00

+47.50

a-30 30

ფურც. რაოდ.

ქალაქი თბილისი, ნუცუბიძის V მ/რ-ის
ჩრდილოეთით, ქალაქი თბილისი, ნუცუვიძის
ფერდობი, V მ/რ-ის მიმდებარედ, შ.პ.ს. ~ელიტ პალასი~-ის
კუთვნილ მიწის ნაკვეთზე პრავალბინიანი საცხოვრებელი
სახლის არქიტექტურული პროექტი

გ. გვანცელაძე

გ. გვანცელაძე
ვ. მარგველაშვილი

ვ. მარგველაშვილი

შეასრულა:

ვ. მარგველაშვილი

1:200

S.p.s. "sali 2011"

ავტორები:

პრ. მთ. არქ.:

დირექტორი: დაკვეთა # პრ

არქიტექტურული ნაწილი სტადია

მასშტ.

თანამდებობა გვარი ხელმოწ.

a b g d e z

ფასადი ~ა-ზ` ღერძებს შორის მ. 1:200

ფასადი ~ა-ზ` ღერძებს
შორის

ლითონის მოაჯირი შავი ფერი

±0,00=648.50

შეილესება და შეიღებება (ბავარიული)
მუქი ნაცრისფერი ცაპაროლ ვენატო 30 შეილესება და შეიღებება ღია ნაცრისფერი ცაპაროლ ვენატო 10

შეილესება და შეიღებება

ღია ნაცრისფერი ცაპაროლ ვენატო 20

შეილესება და შეიღებება
ღია ნაცრისფერი ცაპაროლ ვენატო 20

შენიშვნა: ფასადზე განთავსებული კარები და ფანჯრები შესრულდება თეთრი ფერის მეტალო-პლასტმასის ალათებში ორმაგი მინა-პაკეტით