გენგეგმა მ 1:500

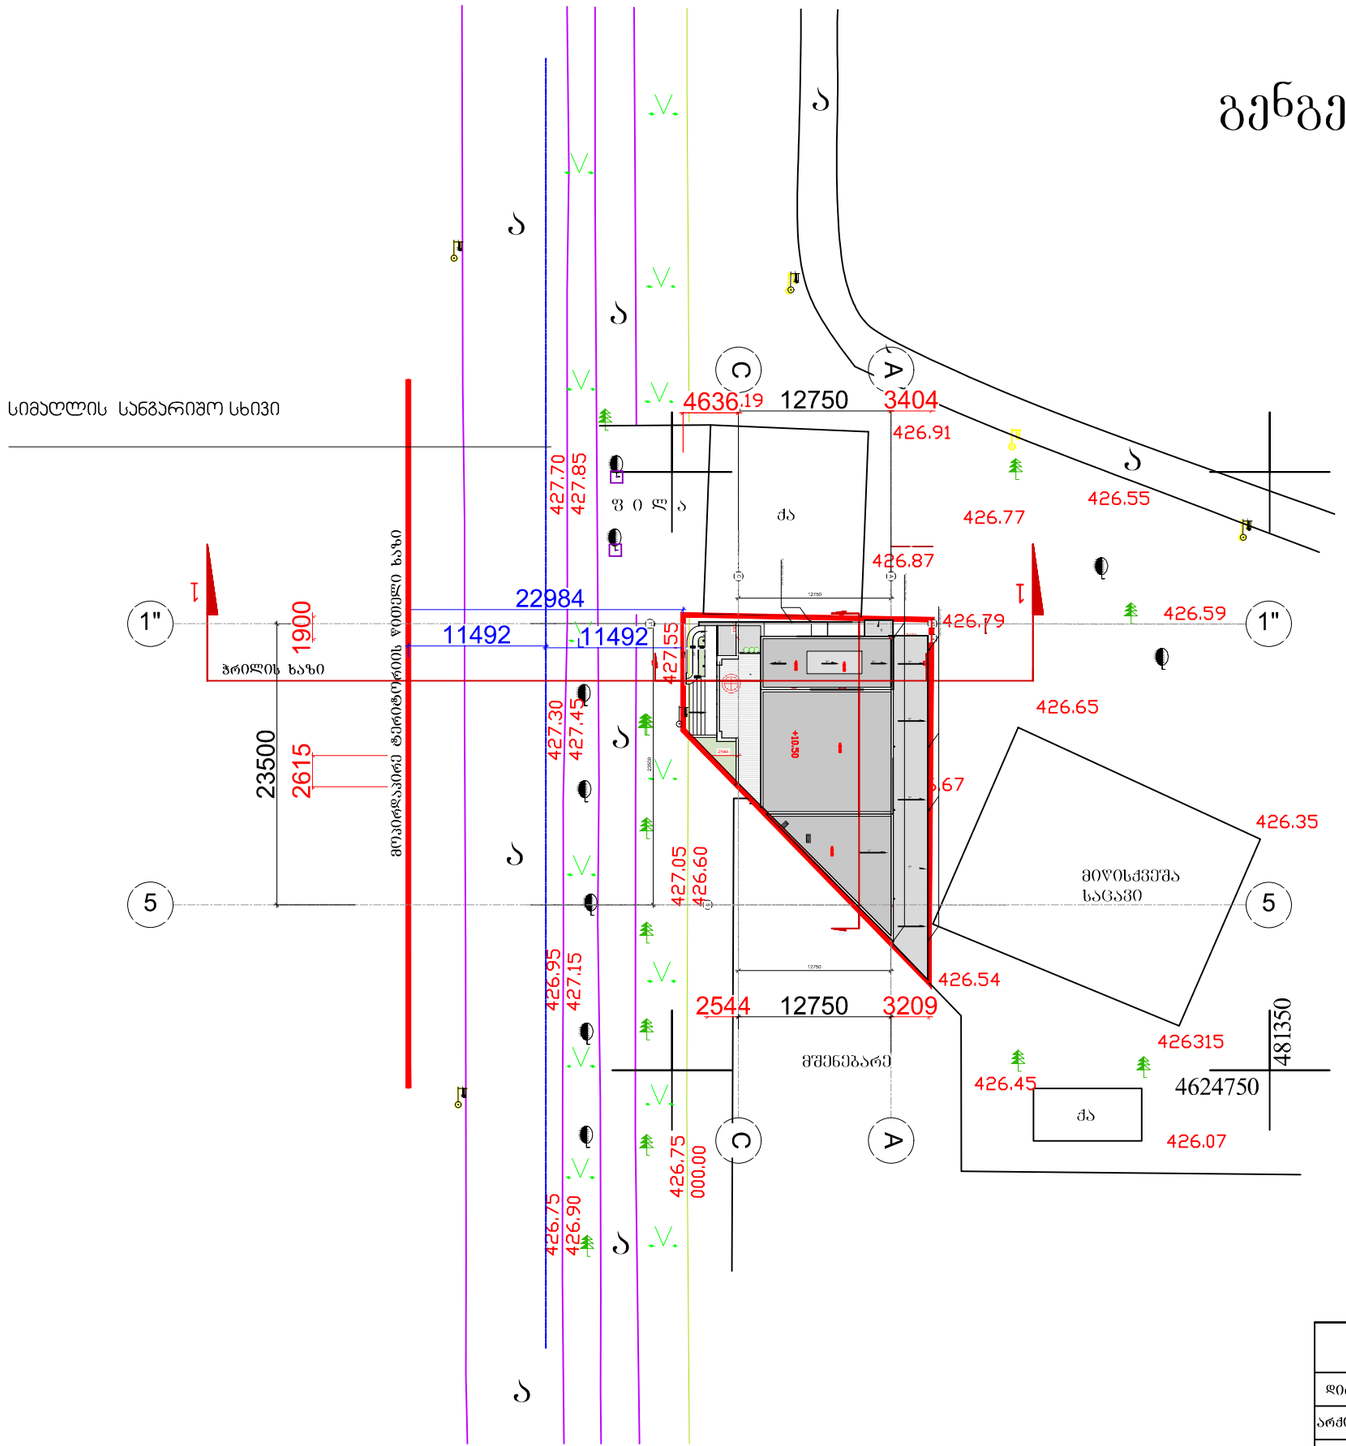

შ. პ. ს. „არქ ქრიატიონ“			2016			
დირექტორი		ო.ხუხაშვილი	სამედიცინო დანიშნულების შენობა ქ.თბილისი ჩაჩავას ქუჩა N1/ლუბლიანას N5			
არქიტექტორი		ო.ხუხაშვილი				
შემსრულებელი		ა.ჯავახიშვილი				
			გენგეგმა			
			ფურცელი	ფურც.რ.	მასშტაბი	სტადია
			ჯ-1	12	1:500	პ.

სიმაღლის ანგარიშის სქემა

H= L / y =11.49/0.4 =28.72

H= L / y =7.5

