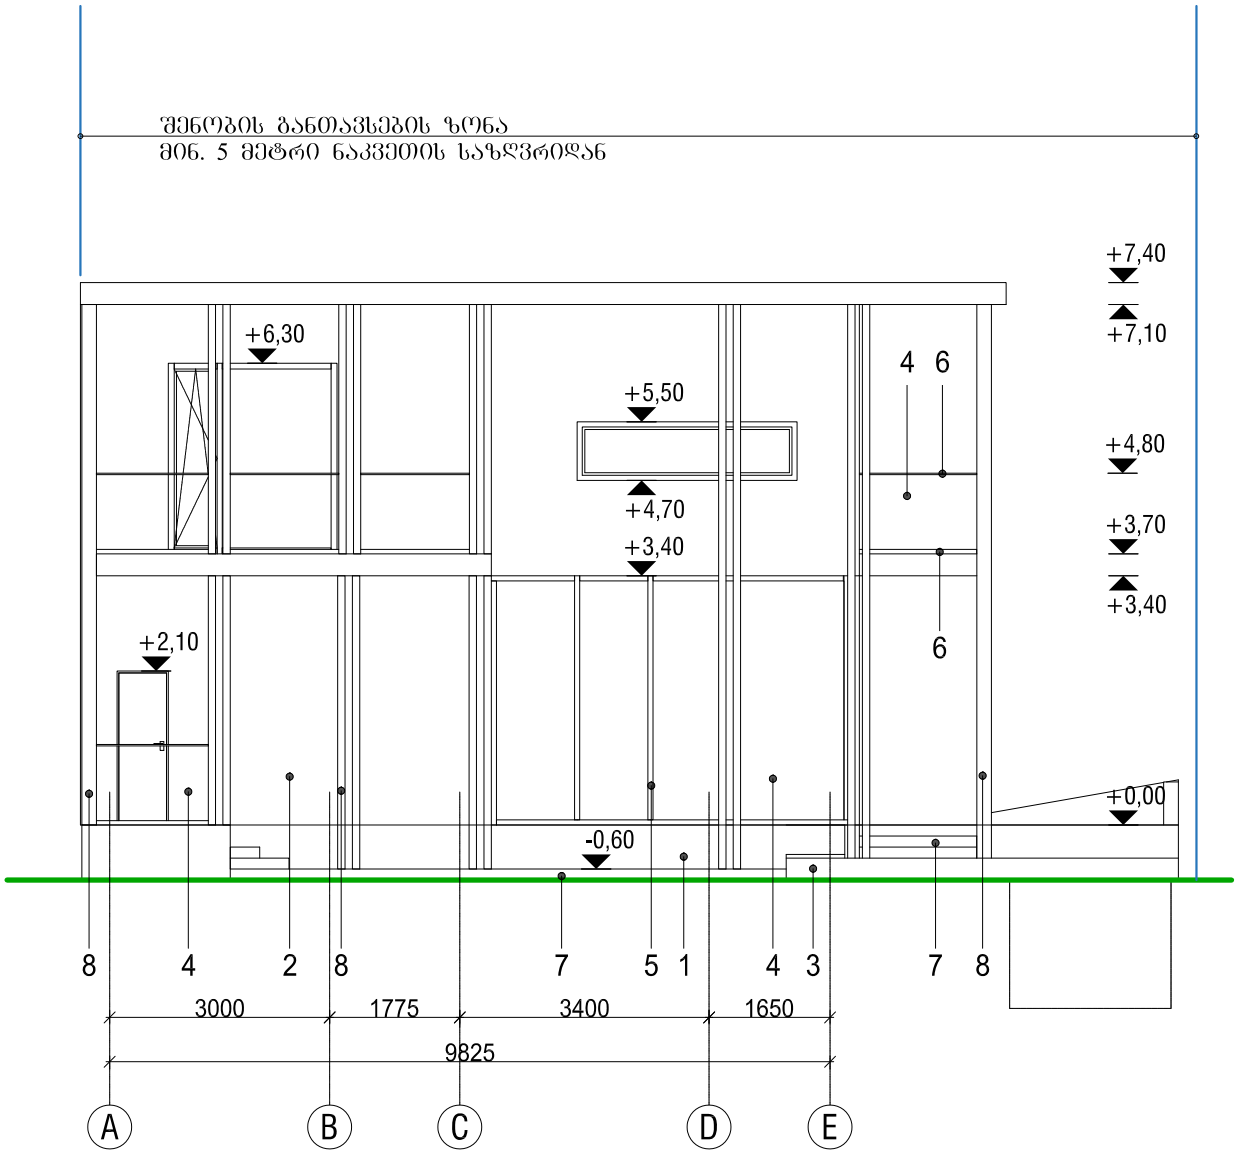

ფასადის მოსაპირკეთებელი მასალები:

1. ხით მოპირკეთება ვერტიკალური მიმართულებით, (მასალა ლარიჭი)
2. ლესვა, (მუქი ნაცრისფერი)
3. ბეტონი
4. ორმაგი გამჭირვალე შუშა
5. ალუმინი, RAL 7021 (Black Grey)
6. შეღებილი ლითონი, RAL 7021 (Black Grey)
7. ექსტერიერის გრანიტის ფილები, მუქი ნაცრისფერი
8. ფასადის ელემენტი, ხის ძელაკი ზომით 100 x 200 მმ. (მასალა ლარიჭი)

FACADE MATERIALS:

1. Vertical planking, larch planking
2. Plaster, dark grey
3. Concrete, natural
4. Double layer, clear glass
5. Aluminium, RAL 7021 (Black Grey)
6. Coloured steel, RAL 7021 (Black Grey)
7. Outdoor granit tiles, dark grey
8. Facade element, larch, timber beam 100 x 200 mm

Kadarik, Tüür. Arhitektid.
Kadarik Tüür Arhitektid OÜ
Telliskivi tn 60
Tallinn 10412 Estonia
Info@kta.ee
www.kta.ee

CLIENT
დამკვეთი
PRIMERA RESIDENCE

PROJECT NAME
პროექტის სახელი
VILLA Z

OBJECT ADDRESS
ობიექტის მისამართი
PU-SC-P5-06

Architects
არქიტექტორები
Ott Kadarik, Mihkel Tüür

Projector
შემსრულებელი
Ott Kadarik, Mihkel Tüür, Viktoria Andrejeva

DRAWING TITLE
ნახაზის დასახელება
NORTH ELEVATION A-E
ჩრდილოეთის ფასადი A-E

PHASE
ეტაპი
PRELIMINARY DESIGN

PROJECT NUMBER
პროექტის ნომერი
VG-17

DRAWING NUMBER
ნახაზის ნომერი
A-8

DRAWING SCALE
ნახაზის მაშტაბი
1 : 100

DATE
თარიღი
14.11.17

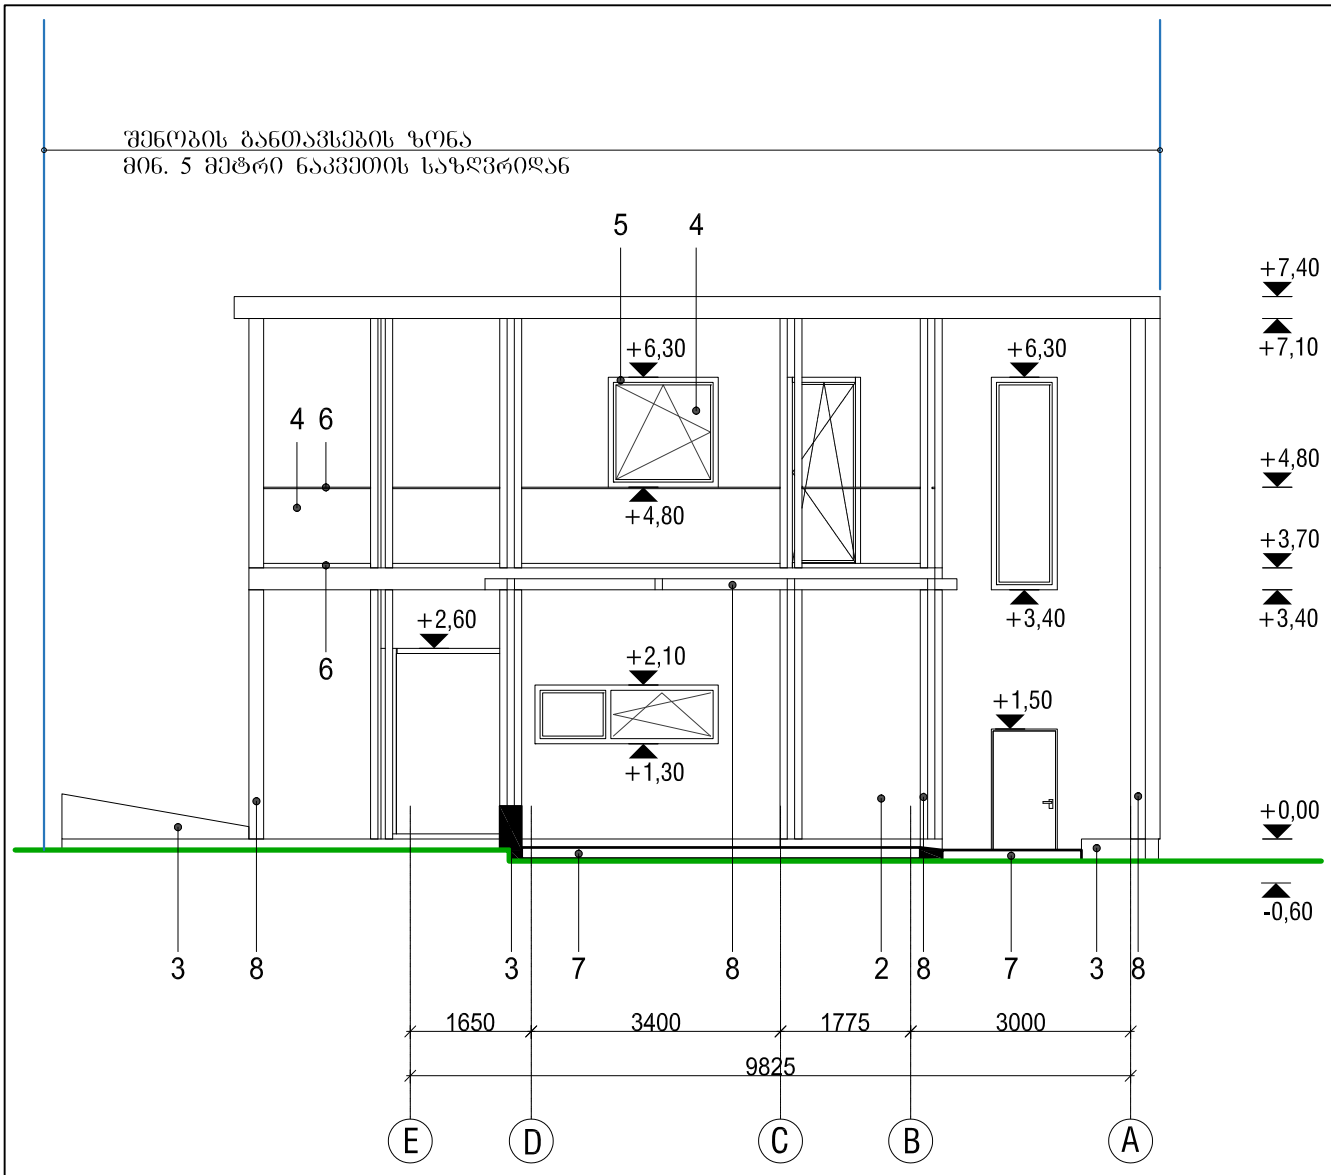

ფასადის მოსაპირკეთებელი მასალები:

1. ხით მოპირკეთება ვერტიკალური მიმართულებით, (მასალა ლარიჭს)
2. ლესვა, (მუქი ნაცრისფერი)
3. ბეტონი
4. ორმაგი გამჭირვალე შუშა
5. ალუმინი, RAL 7021 (Black Grey)
6. შეღებილი ლითონი, RAL 7021 (Black Grey)
7. ექსტერიერის ბრანიტის ფილები, მუქი ნაცრისფერი
8. ფასადის ელემენტი, ხის ძელაკი ზომით 100 x 200 მმ. (მასალა ლარიჭს)

FACADE MATERIALS:

1. Vertical planking, larch planking
2. Plaster, dark grey
3. Concrete, natural
4. Double layer, clear glass
5. Aluminium, RAL 7021 (Black Grey)
6. Coloured steel, RAL 7021 (Black Grey)
7. Outdoor granit tiles, dark grey
8. Facade element, larch, timber beam 100 x 200 mm

Kadarik, Tüür. Arhitektid.
Kadarik Tüür Arhitektid OÜ
Telliskivi tn 60
Tallinn 10412 Estonia
Info@kta.ee
www.kta.ee

CLIENT
დამკვეთი
PRIMERA RESIDENCE

PROJECT NAME
პროექტის სახელი
VILLA Z

OBJECT ADDRESS
ობიექტის მისამართი
PU-SC-P5-06

Architects
არქიტექტორები
Ott Kadarik, Mihkel Tüür

Projector
შემსრულებელი
Ott Kadarik, Mihkel Tüür, Viktoria Andrejeva

DRAWING TITLE
ნახაზის დასახელება
SOUTH ELEVATION E-A
სამხრეთის ფასადი E-A

PHASE
ეტაპი
PRELIMINARY DESIGN

PROJECT NUMBER
პროექტის ნომერი
VG-17

DRAWING NUMBER
ნახაზის ნომერი
A-7

DRAWING SCALE
ნახაზის მაშტაბი
1 : 100

DATE
თარიღი
14.11.17

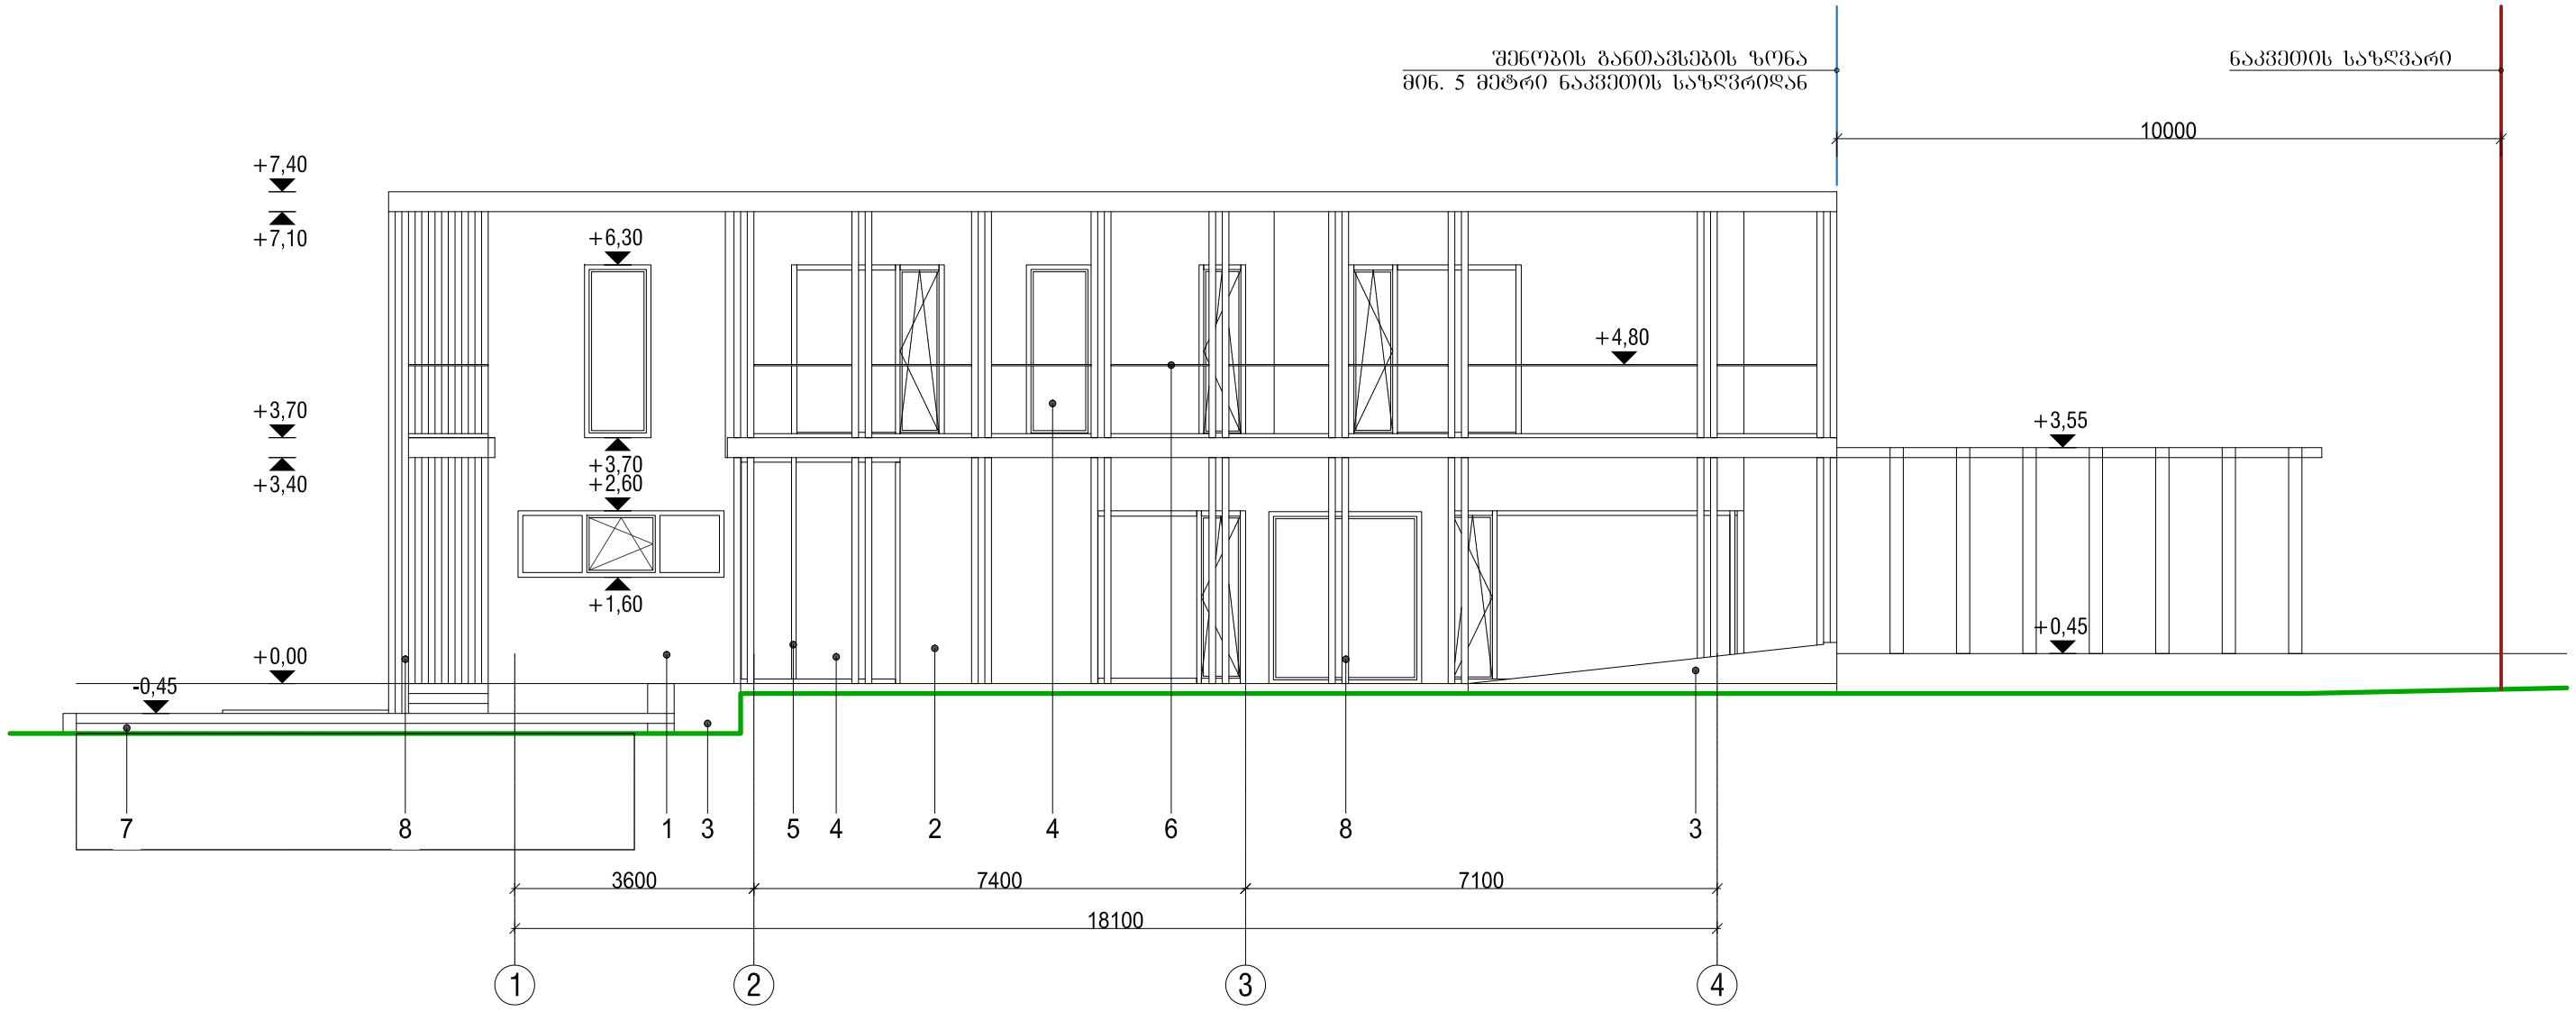

ფასადის მოსაპირკეთებელი მასალები:

1. ხით მოპირკეთება ვერტიკალური მიმართულებით, (მასალა ლარიქსი)
2. ლესვა, (მუქი ნაცრისფერი)
3. ბეტონი
4. ორმაგი გამჭირვალე შუშა
5. ალუმინი, RAL 7021 (Black Grey)
6. შეღებილი ლითონი, RAL 7021 (Black Grey)
7. ექსტერიერის გრანიტის ფილები, მუქი ნაცრისფერი
8. ფასადის ელემენტი, ხის ძელაკი ზომით 100 x 200 მმ. (მასალა ლარიქსი)

FACADE MATERIALS:

1. Vertical planking, larch planking
2. Plaster, dark grey
3. Concrete, natural
4. Double layer, clear glass
5. Aluminium, RAL 7021 (Black Grey)
6. Coloured steel, RAL 7021 (Black Grey)
7. Outdoor granit tiles, dark grey
8. Facade element, larch, timber beam 100 x 200 mm

Kadarik, Tüür. Arhitektid.
Kadarik Tüür Arhitektid OÜ
Telliskivi tn 60
Tallinn 10412 Estonia
info@kta.ee
www.kta.ee

CLIENT
დამკვეთი
PRIMERA RESIDENCE

PROJECT NAME
პროექტის სახელი
VILLA Z

OBJECT ADDRESS
ობიექტის მისამართი
PU-SC-P5-06

DRAWING TITLE
ნახაზის დასახელება
WEST ELEVATION 1-4
დასავლეთის ფასადი 1-4

Architects
არქიტექტორები
Ott Kadarik, Mihkel Tüür

Projector
შემსრულებელი
Ott Kadarik, Mihkel Tüür, Viktoria Andrejeva

PHASE
ეტაპი
PRELIMINARY DESIGN

PROJECT NUMBER
პროექტის ნომერი
VG-17

DRAWING NUMBER
ნახაზის ნომერი
A-9

DRAWING SCALE
ნახაზის მასშტაბი
1 : 100

DATE
თარიღი
14.11.17

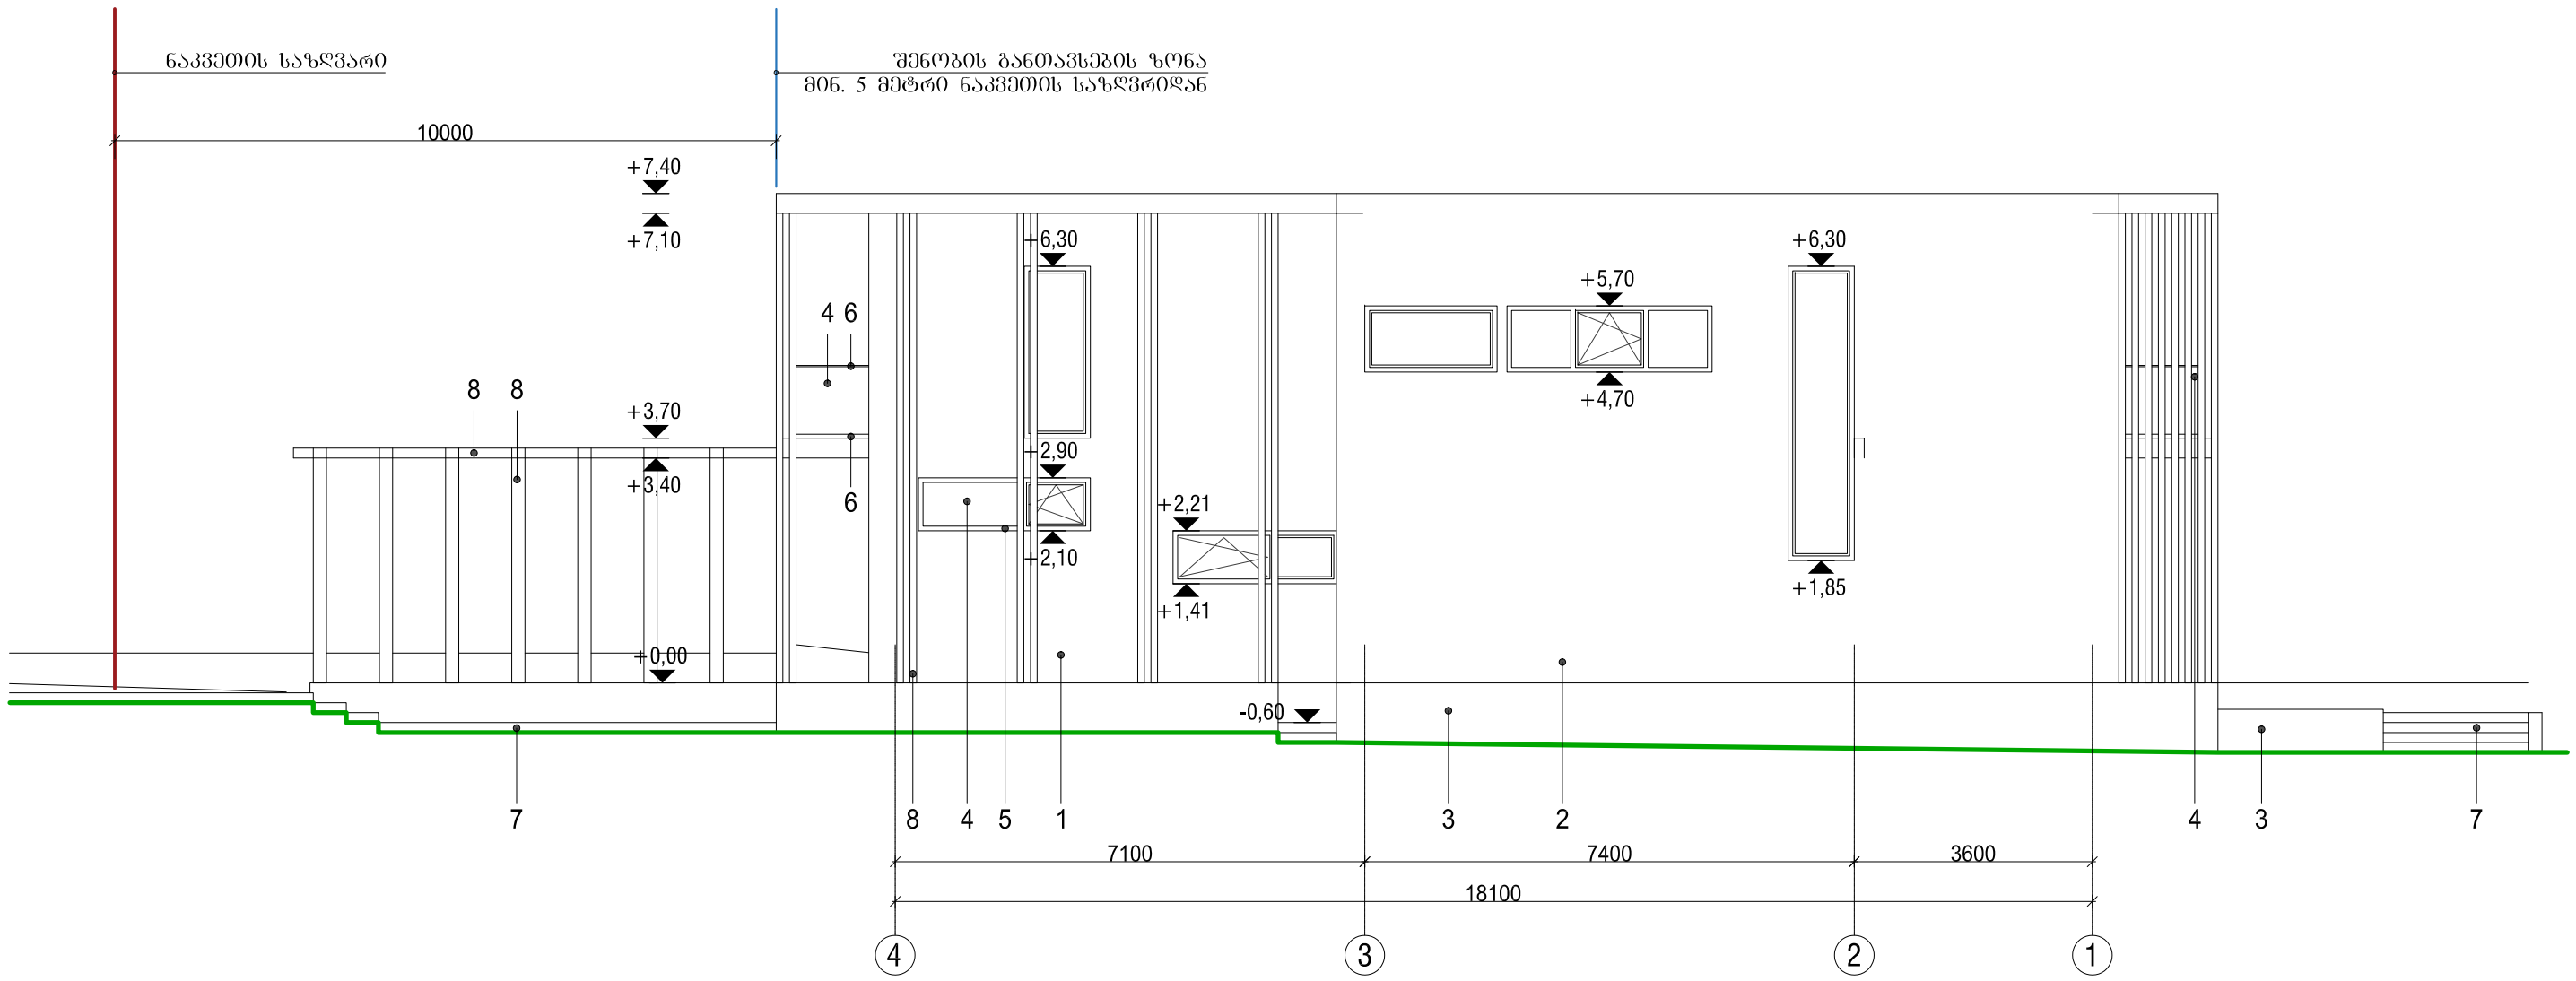

ფასადის მოსაპირკეთებელი მასალები:

1. ხით მოპირკეთება ვერტიკალური მიმართულებით, (მასალა ლარიქსი)
2. ლესვა, (მუქი ნაცრისფერი)
3. ბეტონი
4. ორმაგი გამჭირვალე შუშა
5. ალუმინი, RAL 7021 (Black Grey)
6. შეღებილი ლითონი, RAL 7021 (Black Grey)
7. ექსტერიერის გრანიტის ფილები, მუქი ნაცრისფერი
8. ფასადის ელემენტი, ხის ძელაკი ზომით 100 x 200 მმ. (მასალა ლარიქსი)

FACADE MATERIALS:

1. Vertical planking, larch planking
2. Plaster, dark grey
3. Concrete, natural
4. Double layer, clear glass
5. Aluminium, RAL 7021 (Black Grey)
6. Coloured steel, RAL 7021 (Black Grey)
7. Outdoor granit tiles, dark grey
8. Facade element, larch, timber beam 100 x 200 mm

Kadarik, Tüür. Arhitektid.
Kadarik Tüür Arhitektid OÜ
Telliskivi tn 60
Tallinn 10412 Estonia
info@kta.ee
www.kta.ee

CLIENT
დამკვეთი
PRIMERA RESIDENCE

PROJECT NAME
პროექტის სახელი
VILLA Z

OBJECT ADDRESS
ობიექტის მისამართი
PU-SC-P5-06

Architects
არქიტექტორები
Ott Kadarik, Mihkel Tüür

Projector
შემსრულებელი
Ott Kadarik, Mihkel Tüür, Viktoria Andrejeva

DRAWING TITLE
ნახაზის დასახელება
EAST ELEVATION 4-1
აღმოსავლეთის ფასადი 4-1

PHASE
ეტაპი
PRELIMINARY DESIGN

PROJECT NUMBER
პროექტის ნომერი
VG-17

DRAWING NUMBER
ნახაზის ნომერი
A-10

DRAWING SCALE
ნახაზის მასშტაბი
1 : 100

DATE
თარიღი
14.11.17