ჭრილი 1 - 1

მ. 1:100

წითელი ხაზი

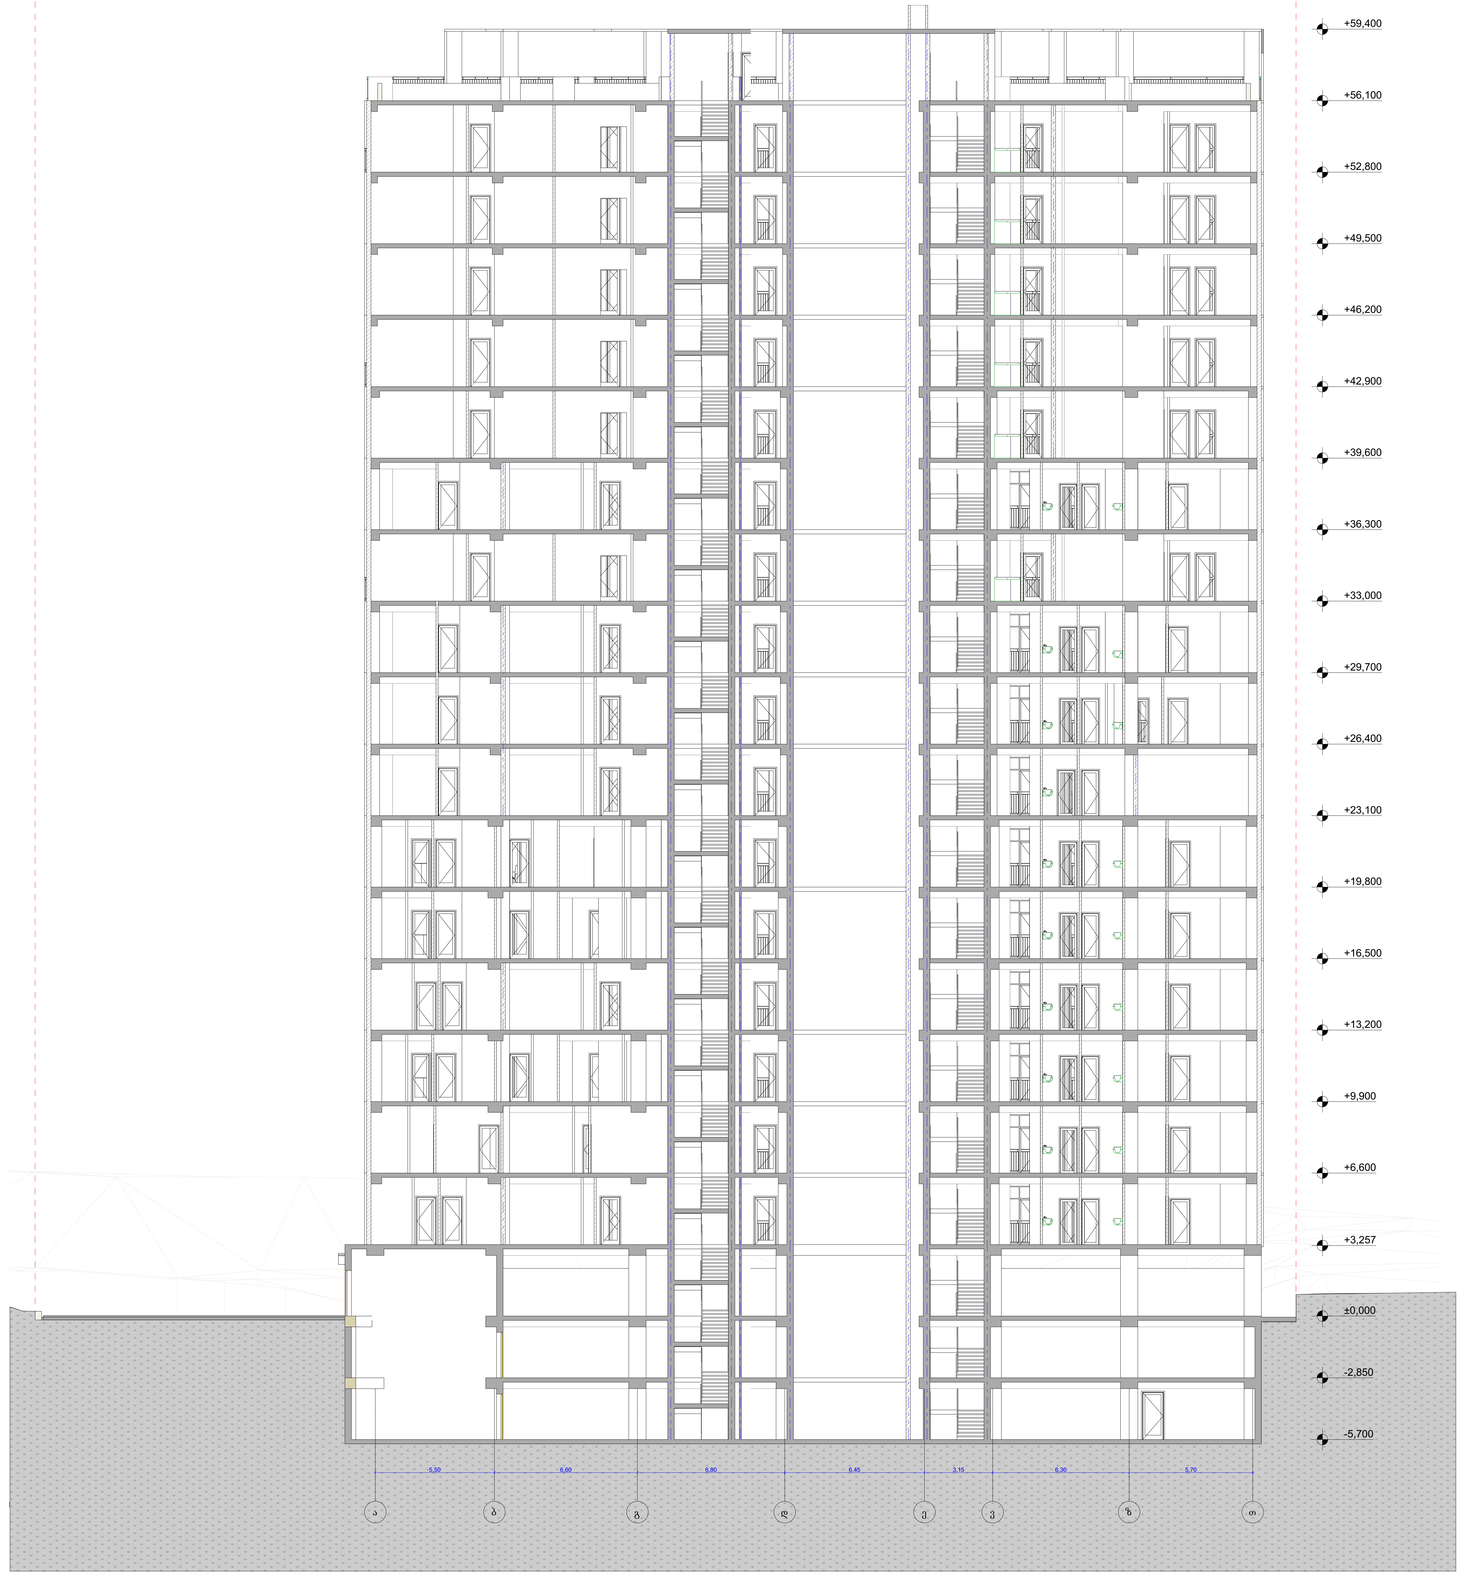

წითელი ხაზი

პროექტის საბჭოდებები:
მრავალფუნქციური შენობა

საპროექტო ორგანიზაცია: **"ბის ჯგუფი"**

დირექტორი : დ.ცისკარიშვილი
არქიტექტორი: რ.ტყეშელაშვილი
დამრეცი: ზ.ფოფხაძე

დამკვეთი/ინიციატორი "ნეტი სპეისი"

ქალაქი თბილისი, ქუჩა გორგასლის №73
(საკ. 01.18.06.019.18)

არქიტექტურული ნაწილი

ნახაზი:
ცხრილი 1-1

ფურცელი:

მასშტაბი: **1:100** ფორმატი: **A0**

14.11.2017

ჭრილი 1 - 1

მ. 1:100

წითელი ხაზი

A ბლოკი

წითელი ხაზი

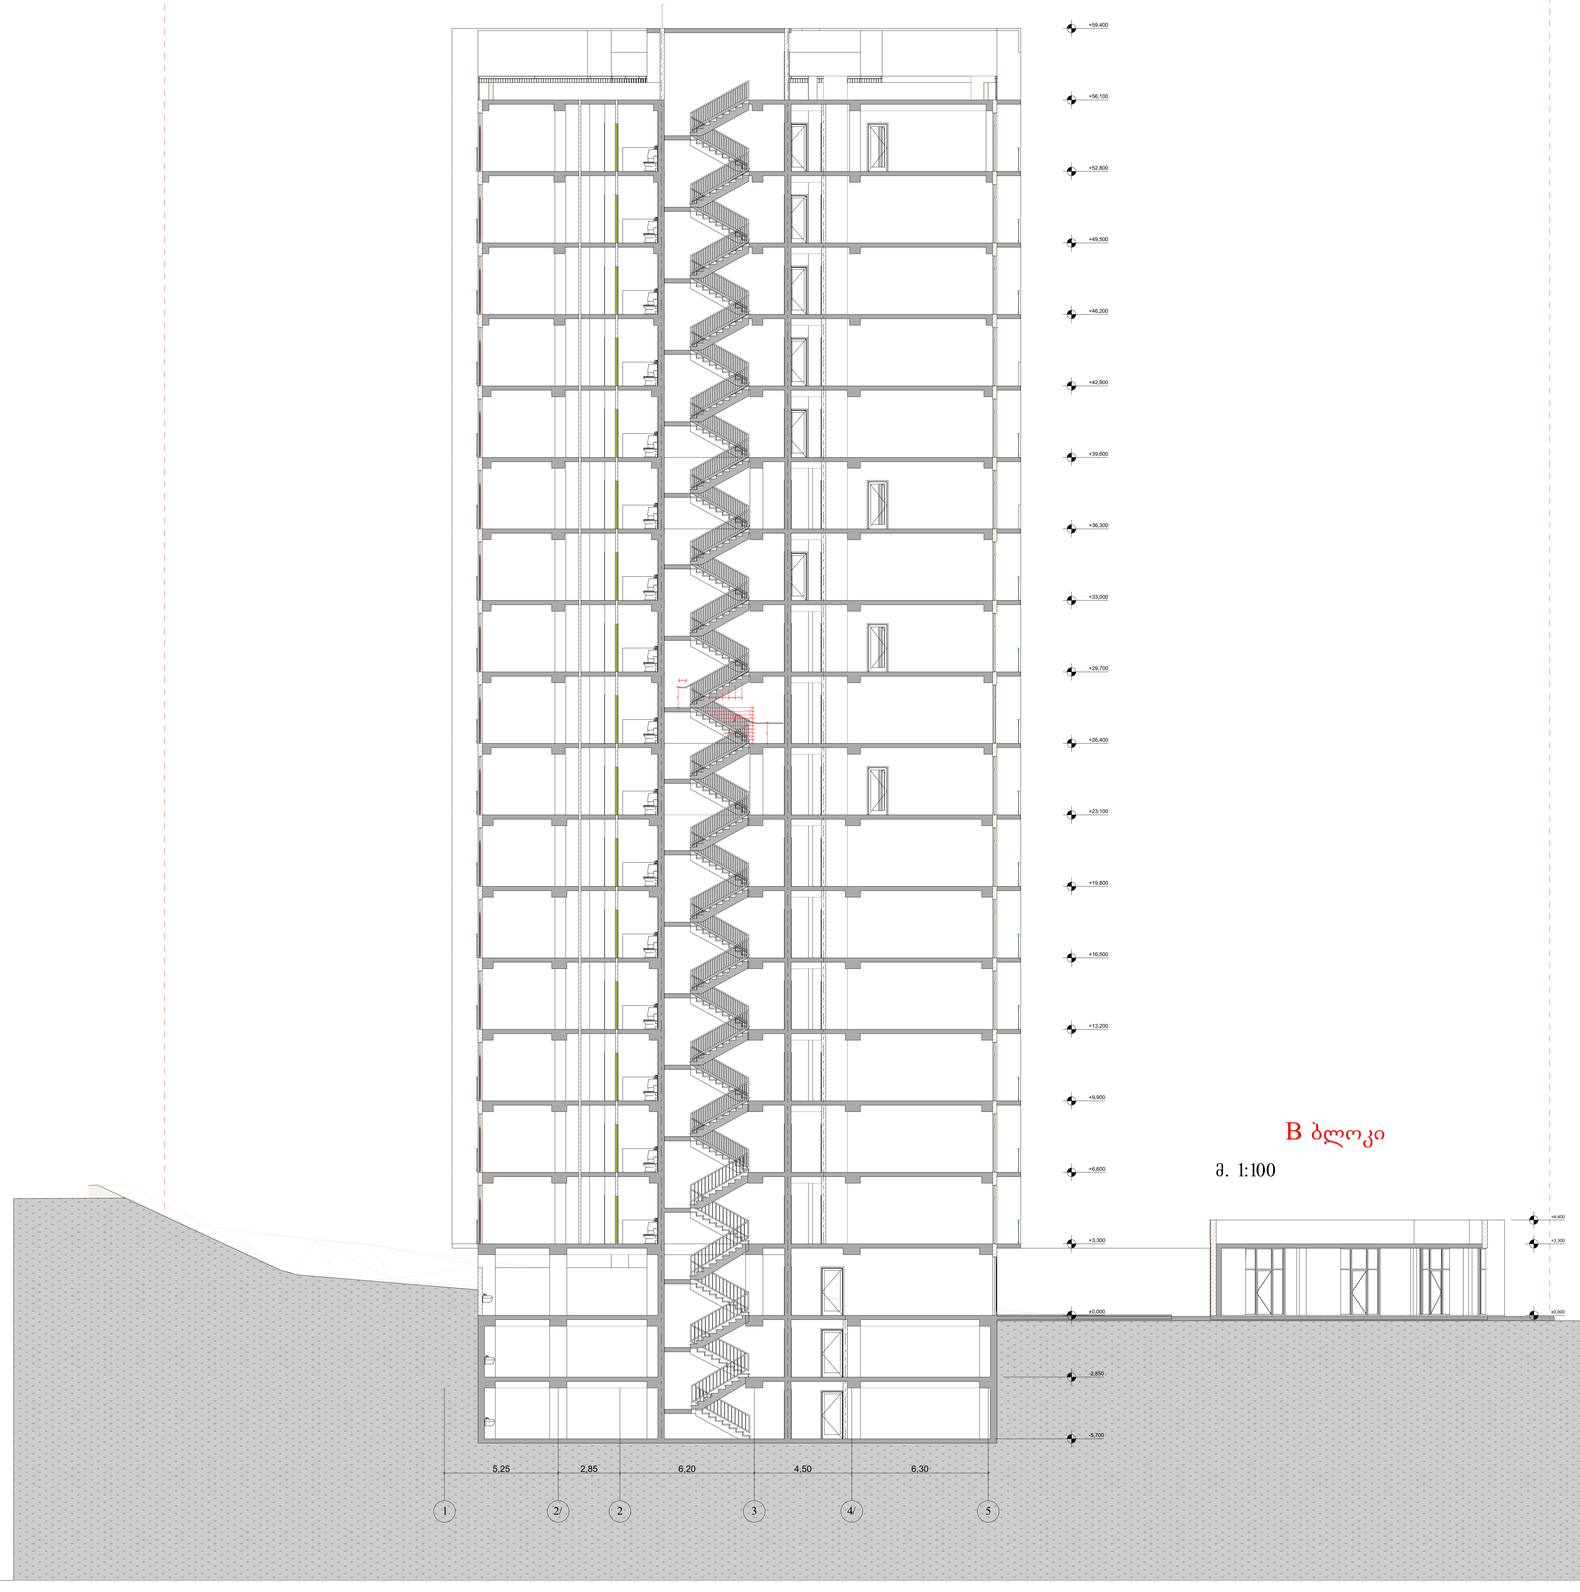

B ბლოკი

მ. 1:100

პროექტის სახელწოდება:
მრავალფუნქციური შენობა

საპროექტო ორგანიზაცია: **"ბის კახი"**

დირექტორი : დ.კახიანს
არქიტექტორი: რ.ტყეშელაშვ
დაპროექტა: შ.ფოფხაძ

დამკვეთი/მპატრონი "ზემო სანდო"

ქალაქ თბილისი, ქუჩა გორგასლის №73
(საკ. 01.18.06.019.10)

არქიტექტურული ნაწილი

ნახაზის:
ჭრილი 2-2

ფორმატი: A0

მასშტაბი: 1:100

14.11.2017