
PRODUCED BY AN AUTODESK EDUCATIONAL PRODUCT

ფუნდამენტის გეგმა

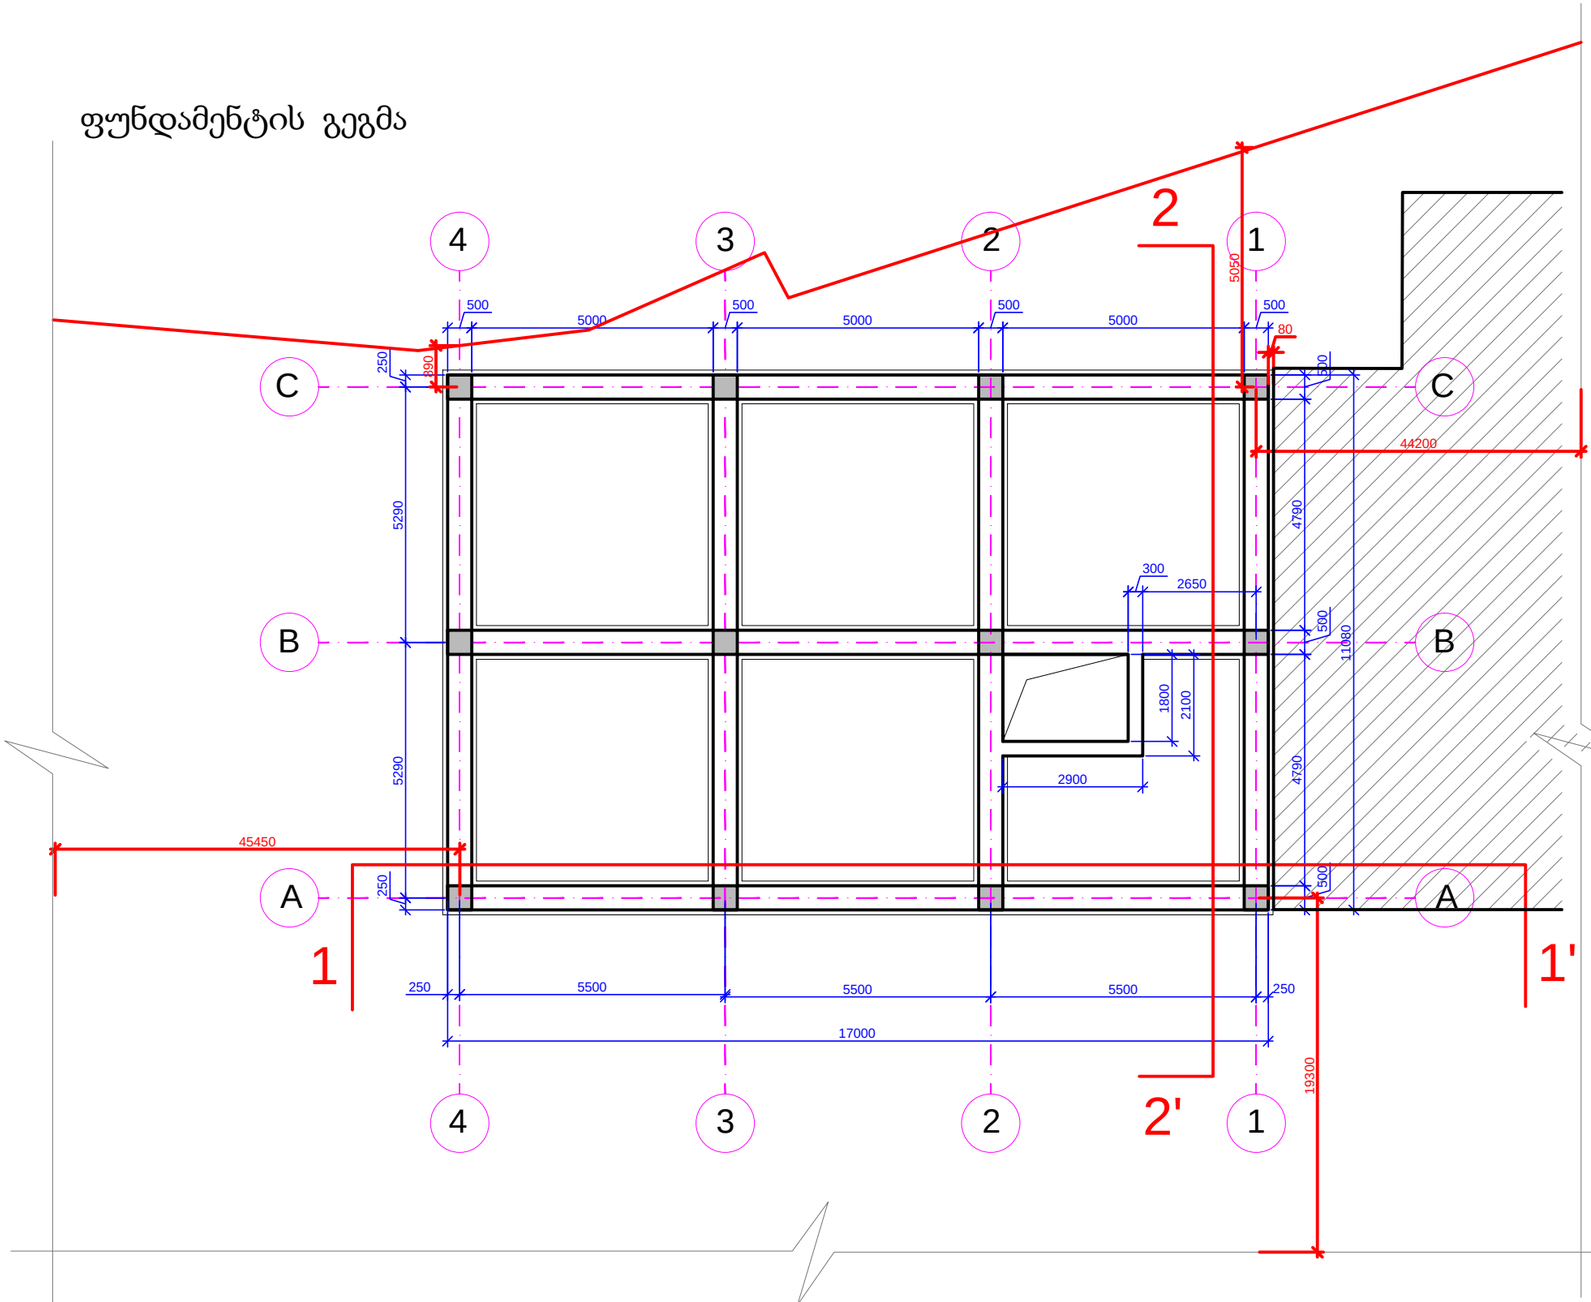

ნაკვეთის საკადასტრო საზღვრები

შენობის საზღვრები


არსებული შენობა

ი./მ. ''მიქუჩაძე ნოდარი'' ს/კ 12001064372			
საოფისე შენობა	თანამდებობა	ხელმოწერა	გვარი	ფურცლები:
მისამართი: ქ. თბილისი, კახეთის გზატკეცილი N3	დირექტორი:		ნ. მიქუჩაძე	
	დამკვეთი:		შპს ''რაჟიკო''	ფურცელი:
ფუნდამენტის გეგმა	პრ. ავტორი:		ე. ლიპირიდი	01
				მასშტაბი:
	თარიღი: 05 / 11 / 2017 წ.			1 : 100

PRODUCED BY AN AUTODESK EDUCATIONAL PRODUCT
PRODUCED BY AN AUTODESK EDUCATIONAL PRODUCT
PRODUCED BY AN AUTODESK EDUCATIONAL PRODUCT

PRODUCED BY AN AUTODESK EDUCATIONAL PRODUCT

გეგმა +0,00 ნიშნულზე

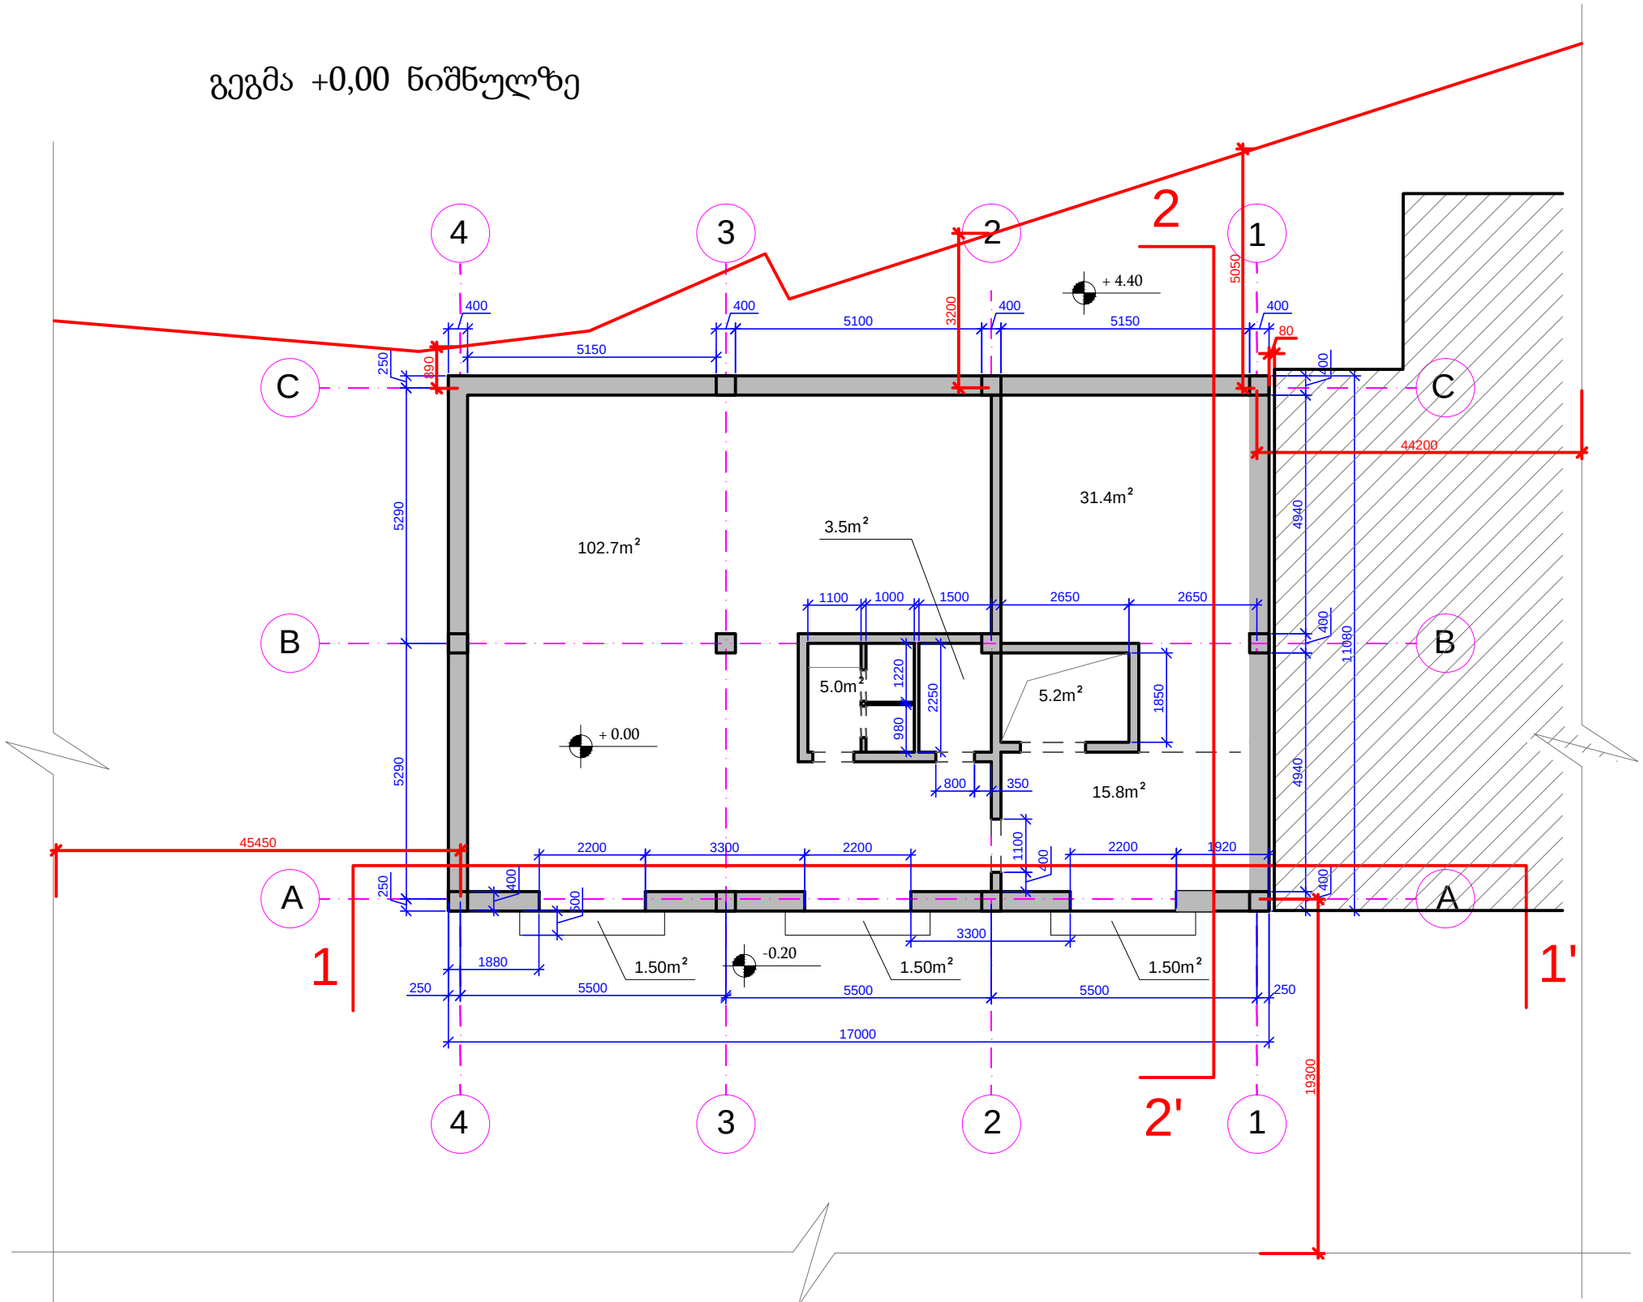

1 სართულის საერთო ფართობი : 168.1 m²
მათ შორის:
1. კომერციული - 134.1m²
2. დამხმარე - 19.3m²
3. wc - 5.0m²
4. ლიფტი - 5.2m²
5. გარე საფეხურები - 4.50m²

მოშენების ფართობი:
188.36 m²

ნაკვეთის საკადასტრო საზღვრები

შენობის საზღვრები


არსებული შენობა

ი./მ. ''მიქუჩაძე ნოდარი'' ს/კ 12001064372			
საოფისე შენობა			
მისამართი: ქ. თბილისი, კახეთის გზატკეცილი N3			
გეგმა +0.00 ნიშნულზე			
თანამდებობა	ხელმოწერა	გვარი	ფურცლები:
დირექტორი:		ნ. მიქუჩაძე	
დამკვეთი:		შპს ''რაჟიკო''	ფურცელი:
პრ. ავტორი:		ე. ლიპარიდი	02
			მასშტაბი:
თარიღი: 05 / 11 / 2017 წ.			1 : 100

PRODUCED BY AN AUTODESK EDUCATIONAL PRODUCT
PRODUCED BY AN AUTODESK EDUCATIONAL PRODUCT
PRODUCED BY AN AUTODESK EDUCATIONAL PRODUCT

PRODUCED BY AN AUTODESK EDUCATIONAL PRODUCT

გეგმა +4.54 ნიშნულზე

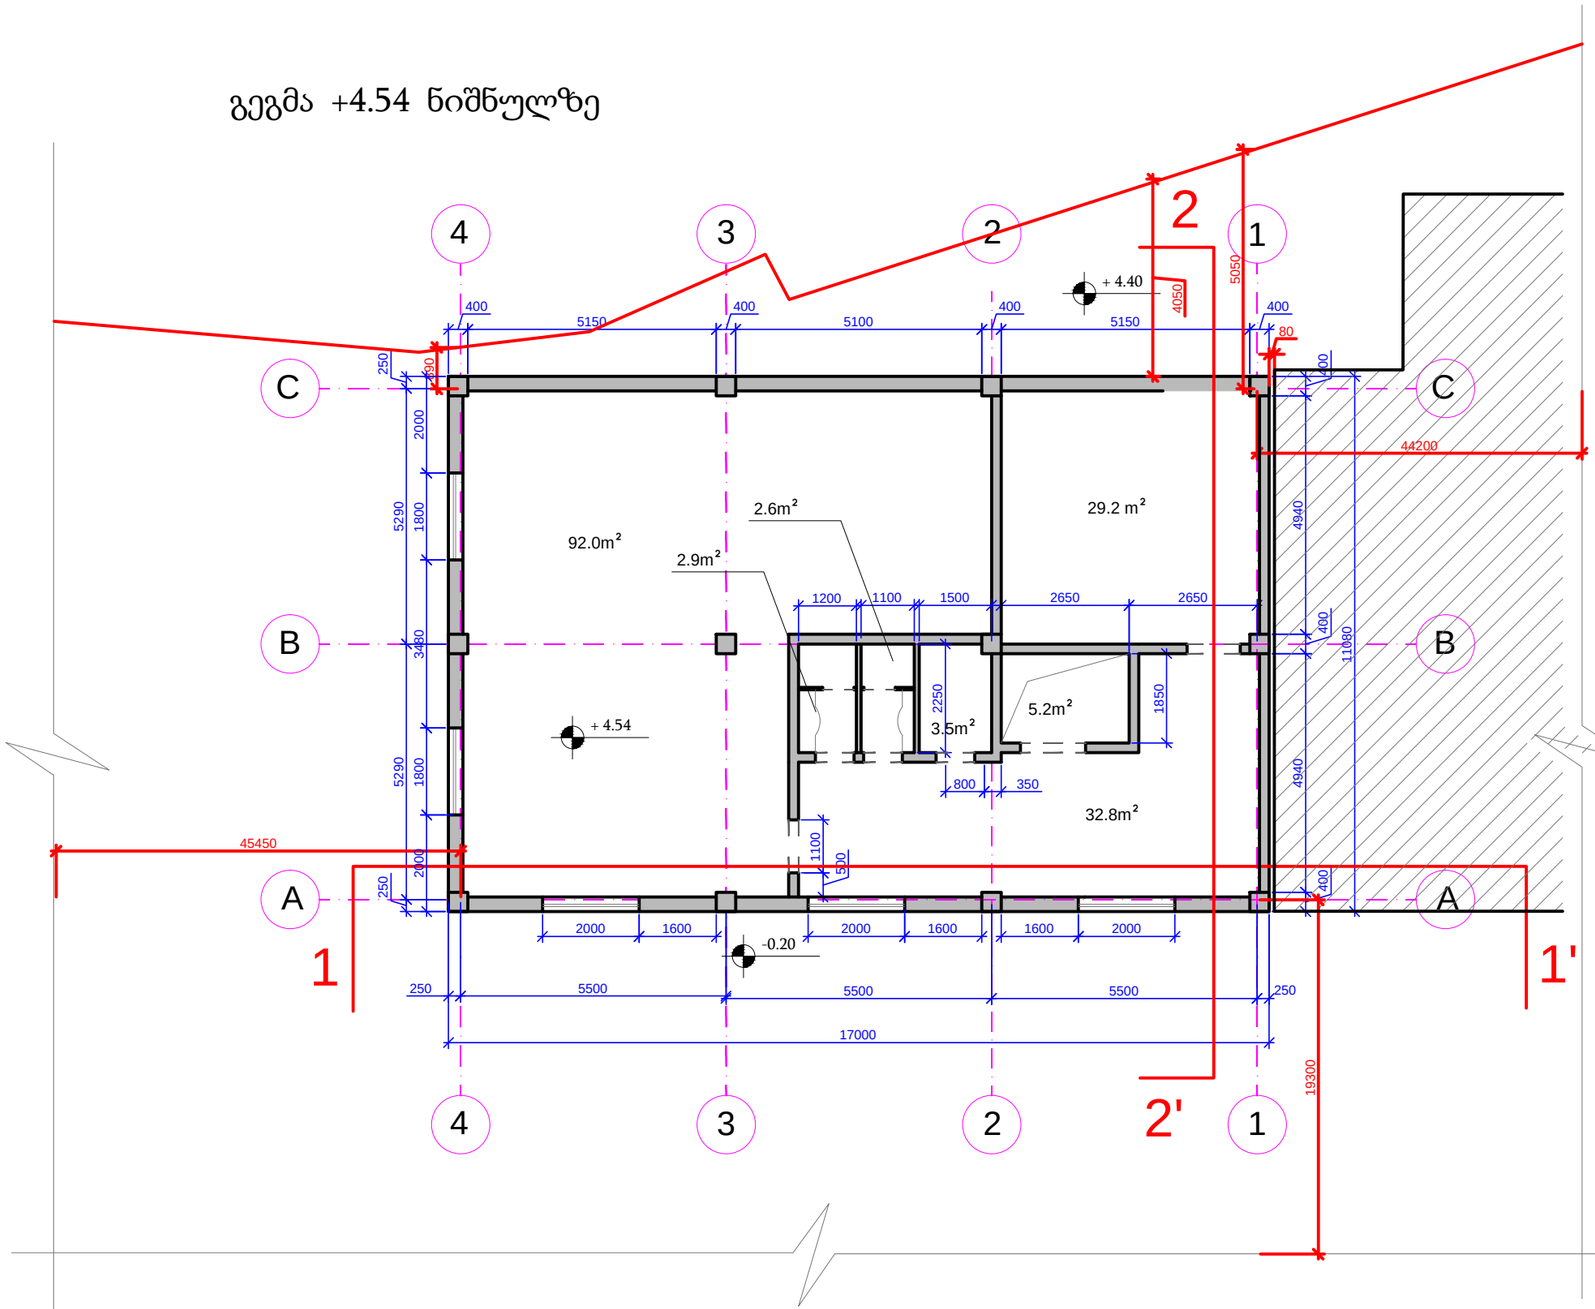

მე-2 სართულის საერთო ფართობი : 168.7 m²
მათ შორის:
1. კომერციული - 121.7m²
2. დამხმარე - 36.3m²
3. wc - 5.5m²
4. ლიფტი - 5.2m²

ნაკვეთის საკადასტრო საზღვრები

შენობის საზღვრები


არსებული შენობა

ი./მ. ''მიქუჩაძე ნოდარი'' ს/კ 12001064372			
საოფისე შენობა	თანამდებობა	ხელმოწერა	გვარი	ფურცლები:
მისამართი: ქ. თბილისი, კახეთის გზატკეცილი N3	დირექტორი:		ნ. მიქუჩაძე	
	დამკვეთი:		შპს ''რაჟიკო''	ფურცელი:
გეგმა +4.54 ნიშნულზე	პრ. ავტორი:		ე. ლიპირიდი	03
				მასშტაბი:
	თარიღი: 05 / 11 / 2017 წ.			1 : 100

PRODUCED BY AN AUTODESK EDUCATIONAL PRODUCT

PRODUCED BY AN AUTODESK EDUCATIONAL PRODUCT

გეგმა +8.81 ნიშნულზე

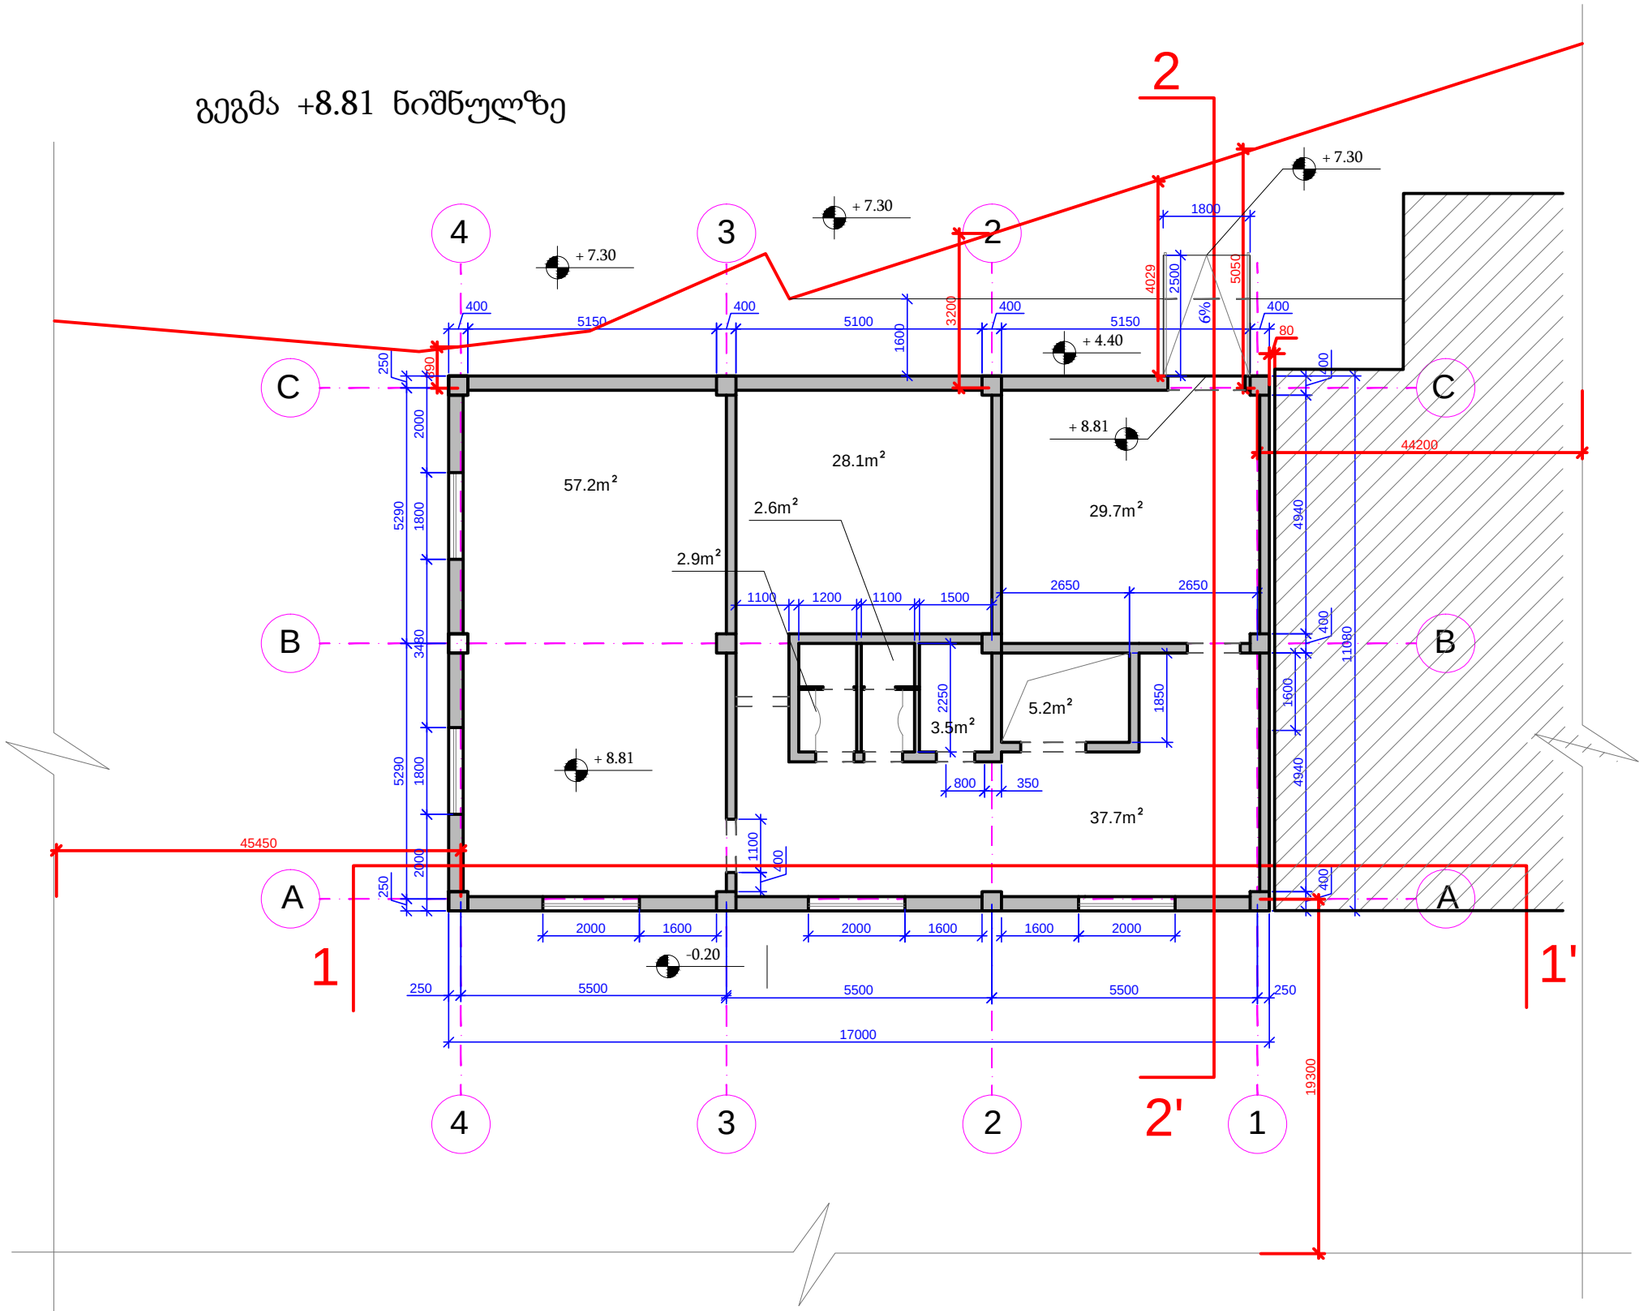

მე-3 სართულის საერთო ფართობი : 166.4m²
მათ შორის:
1. კომერციული - 114.5m²
2. დამხმარე - 41.2m²
3. wc - 5.5m²
4. ლიფტი - 5.2m²

ნაკვეთის საკადასტრო საზღვრები

შენობის საზღვრები


არსებული შენობა

ი./მ. ''მიქუჩაძე ნოდარი'' ს/კ 12001064372			
საოფისე შენობა			
მისამართი: ქ. თბილისი, კახეთის გზატკეცილი N3			
გეგმა +8.81 ნიშნულზე			
თანამდებობა	ხელმოწერა	გვარი	ფურცლები:
დირექტორი:		ნ. მიქუჩაძე	
დამკვეთი:		შპს ''რაჟიკო''	ფურცელი:
პრ. ავტორი:		ე. ლიპარიდი	04
			მასშტაბი:
თარიღი: 05 / 11 / 2017 წ.			1 : 100

PRODUCED BY AN AUTODESK EDUCATIONAL PRODUCT
PRODUCED BY AN AUTODESK EDUCATIONAL PRODUCT
PRODUCED BY AN AUTODESK EDUCATIONAL PRODUCT

PRODUCED BY AN AUTODESK EDUCATIONAL PRODUCT

გეგმა +12.97 ნიშნულზე

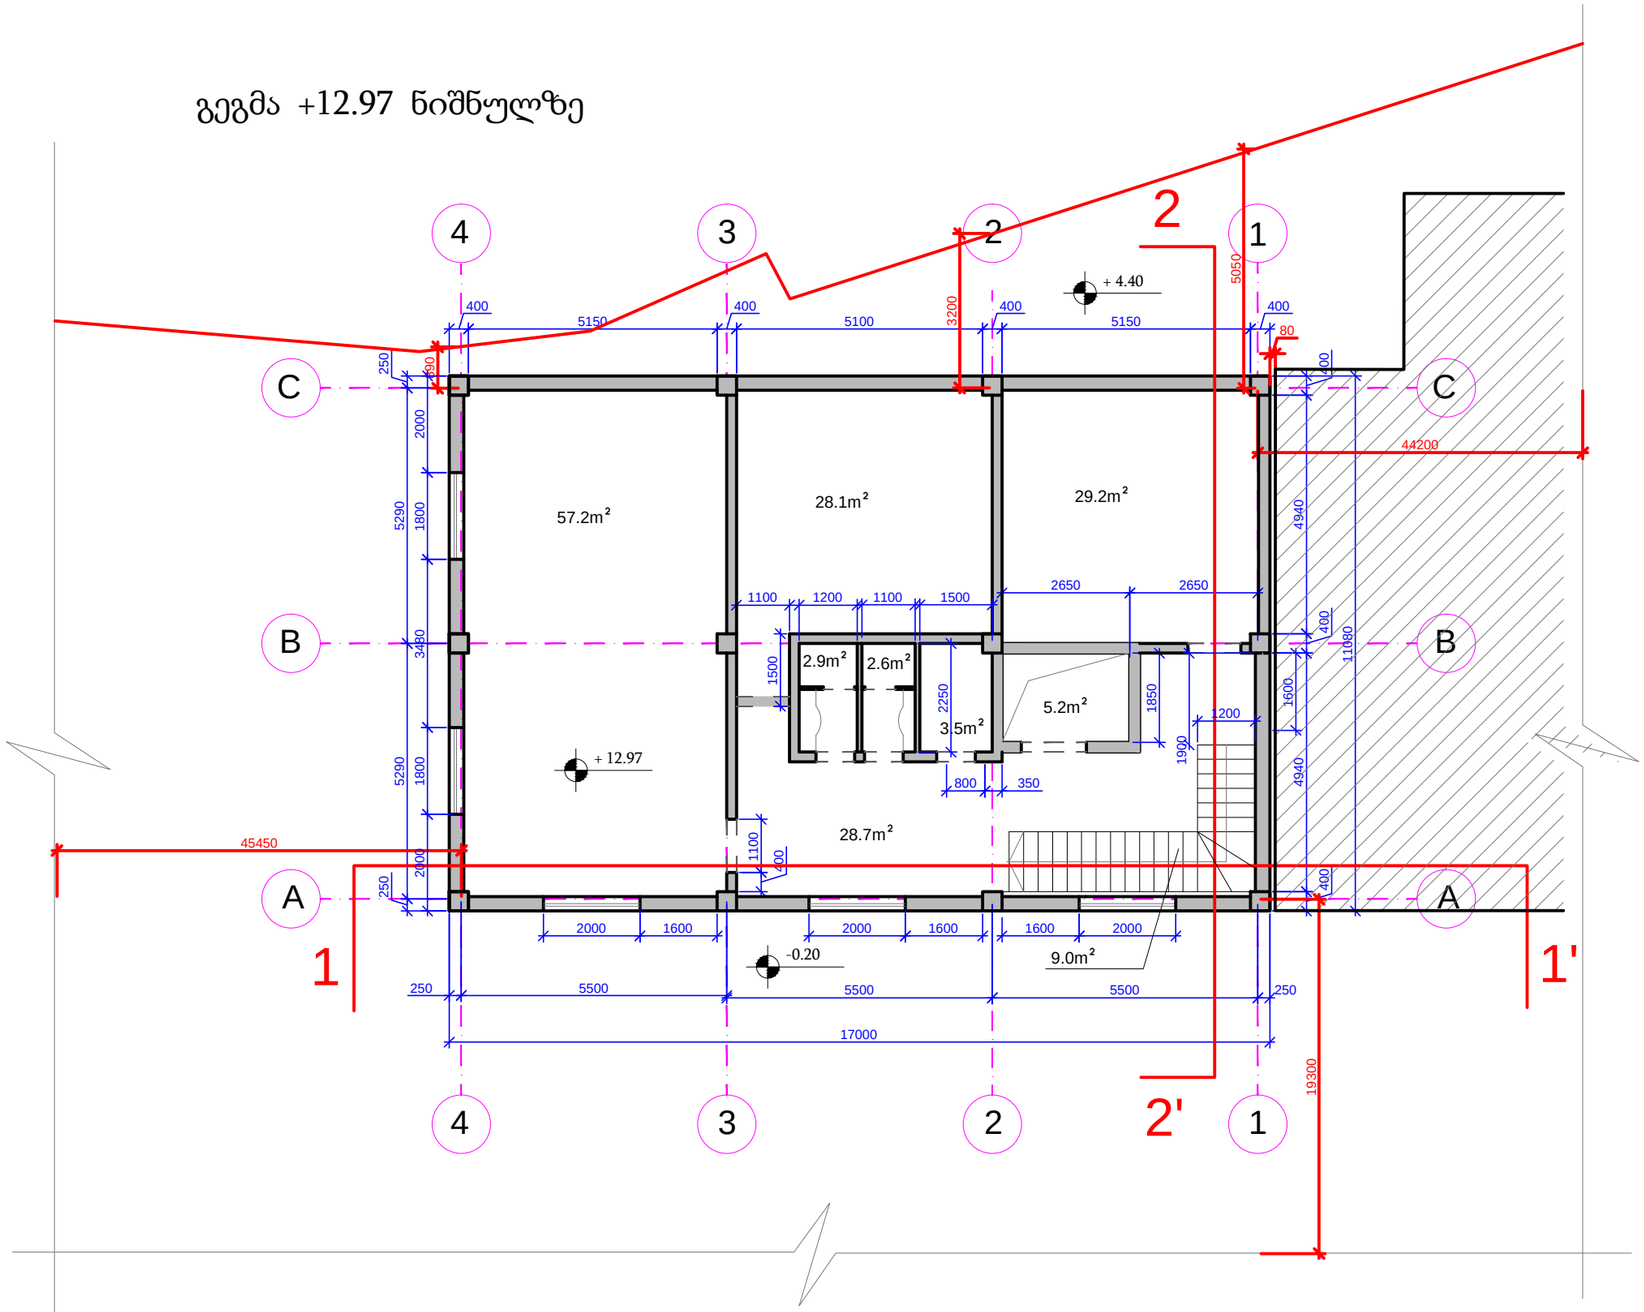

მე-4 სართულის საერთო ფართობი : 166.4 m²
მათ შორის:
1. კომერციული - 114.5m²
2. დამხმარე - 32.2m²
3. wc - 5.5m²
4. ლიფტი - 5.2m²
5. კიბის უჯრედი - 9,0m²

ნაკვეთის საკადასტრო საზღვრები

შენობის საზღვრები


არსებული შენობა

ი./მ. "მიქუჩაძე ნოდარი" ს/კ 12001064372			
საოფისე შენობა			
მისამართი: ქ. თბილისი, კახეთის გზატკეცილი N3			
გეგმა +12.97 ნიშნულზე			
თანამდებობა	ხელმოწერა	გვარი	ფურცლები:
დირექტორი:		ნ. მიქუჩაძე	
დამკვეთი:		შპს "რაჟიკო"	ფურცელი:
პრ. ავტორი:		ე. ლიპირიდი	05
			მასშტაბი:
თარიღი: 05 / 11 / 2017 წ.			1 : 100

PRODUCED BY AN AUTODESK EDUCATIONAL PRODUCT
PRODUCED BY AN AUTODESK EDUCATIONAL PRODUCT
PRODUCED BY AN AUTODESK EDUCATIONAL PRODUCT

PRODUCED BY AN AUTODESK EDUCATIONAL PRODUCT

გეგმა +17.13 ნიშნულზე

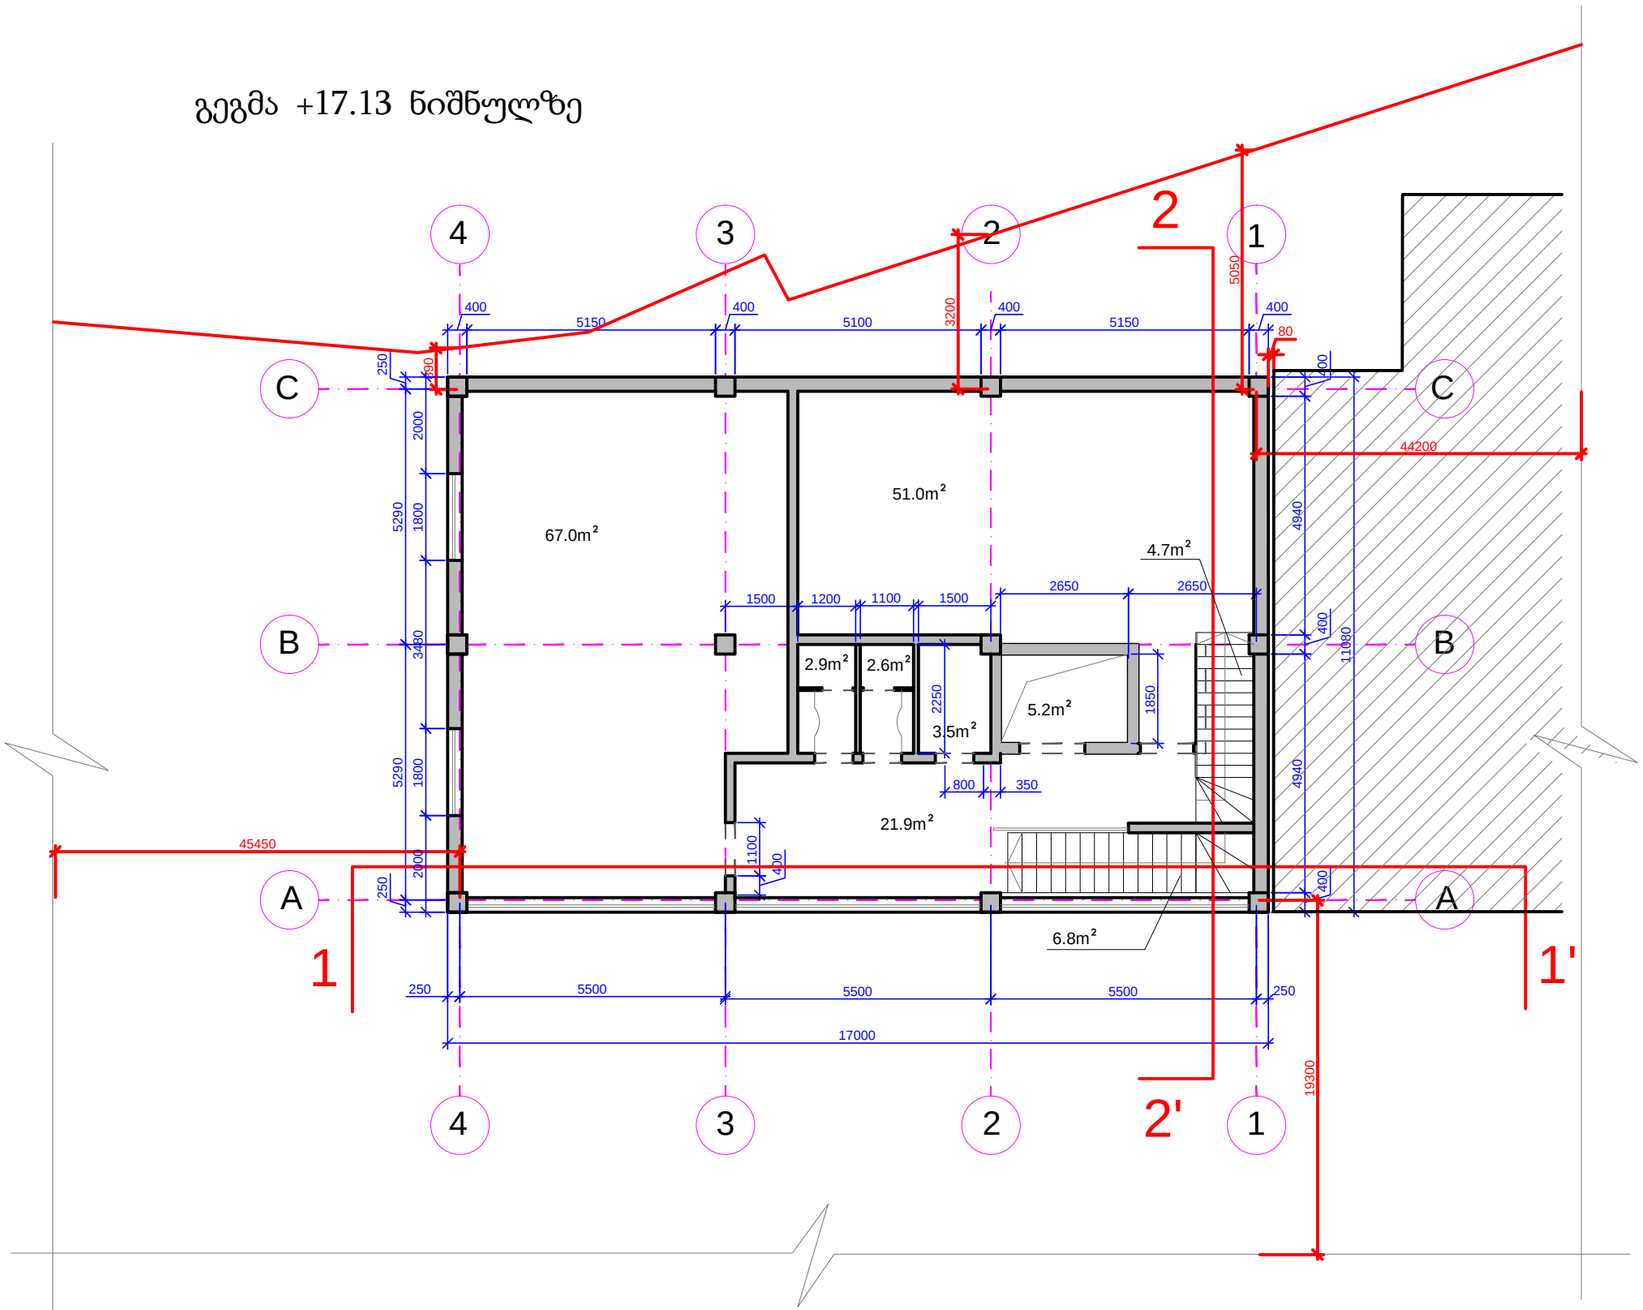

მე-5 სართულის საერთო ფართობი : 165.6 m²
მათ შორის:
1. კომერციული - 118.0m²
2. დამხმარე - 25.4m²
3. wc - 5.5m²
4. ლიფტი - 5.2m²
5. კიბის უჯრედი - 11.5m²

ნაკვეთის საკადასტრო საზღვრები


შენობის საზღვრები

არსებული შენობა

ი./მ. ''მიქუჩაძე ნოდარი'' ს/კ 12001064372			
საოფისე შენობა	თანამდებობა	ხელმოწერა	გვარი	ფურცლები:
მისამართი: ქ. თბილისი, კახეთის გზატკეცილი N3	დირექტორი:		ნ. მიქუჩაძე	
	დამკვეთი:		შპს ''რაჟიკო''	ფურცელი:
გეგმა +17.13 ნიშნულზე	პრ. ავტორი:		ე. ლიპირიდი	06
				მასშტაბი:
	თარიღი: 05 / 11 / 2017 წ.			1 : 100

PRODUCED BY AN AUTODESK EDUCATIONAL PRODUCT

PRODUCED BY AN AUTODESK EDUCATIONAL PRODUCT

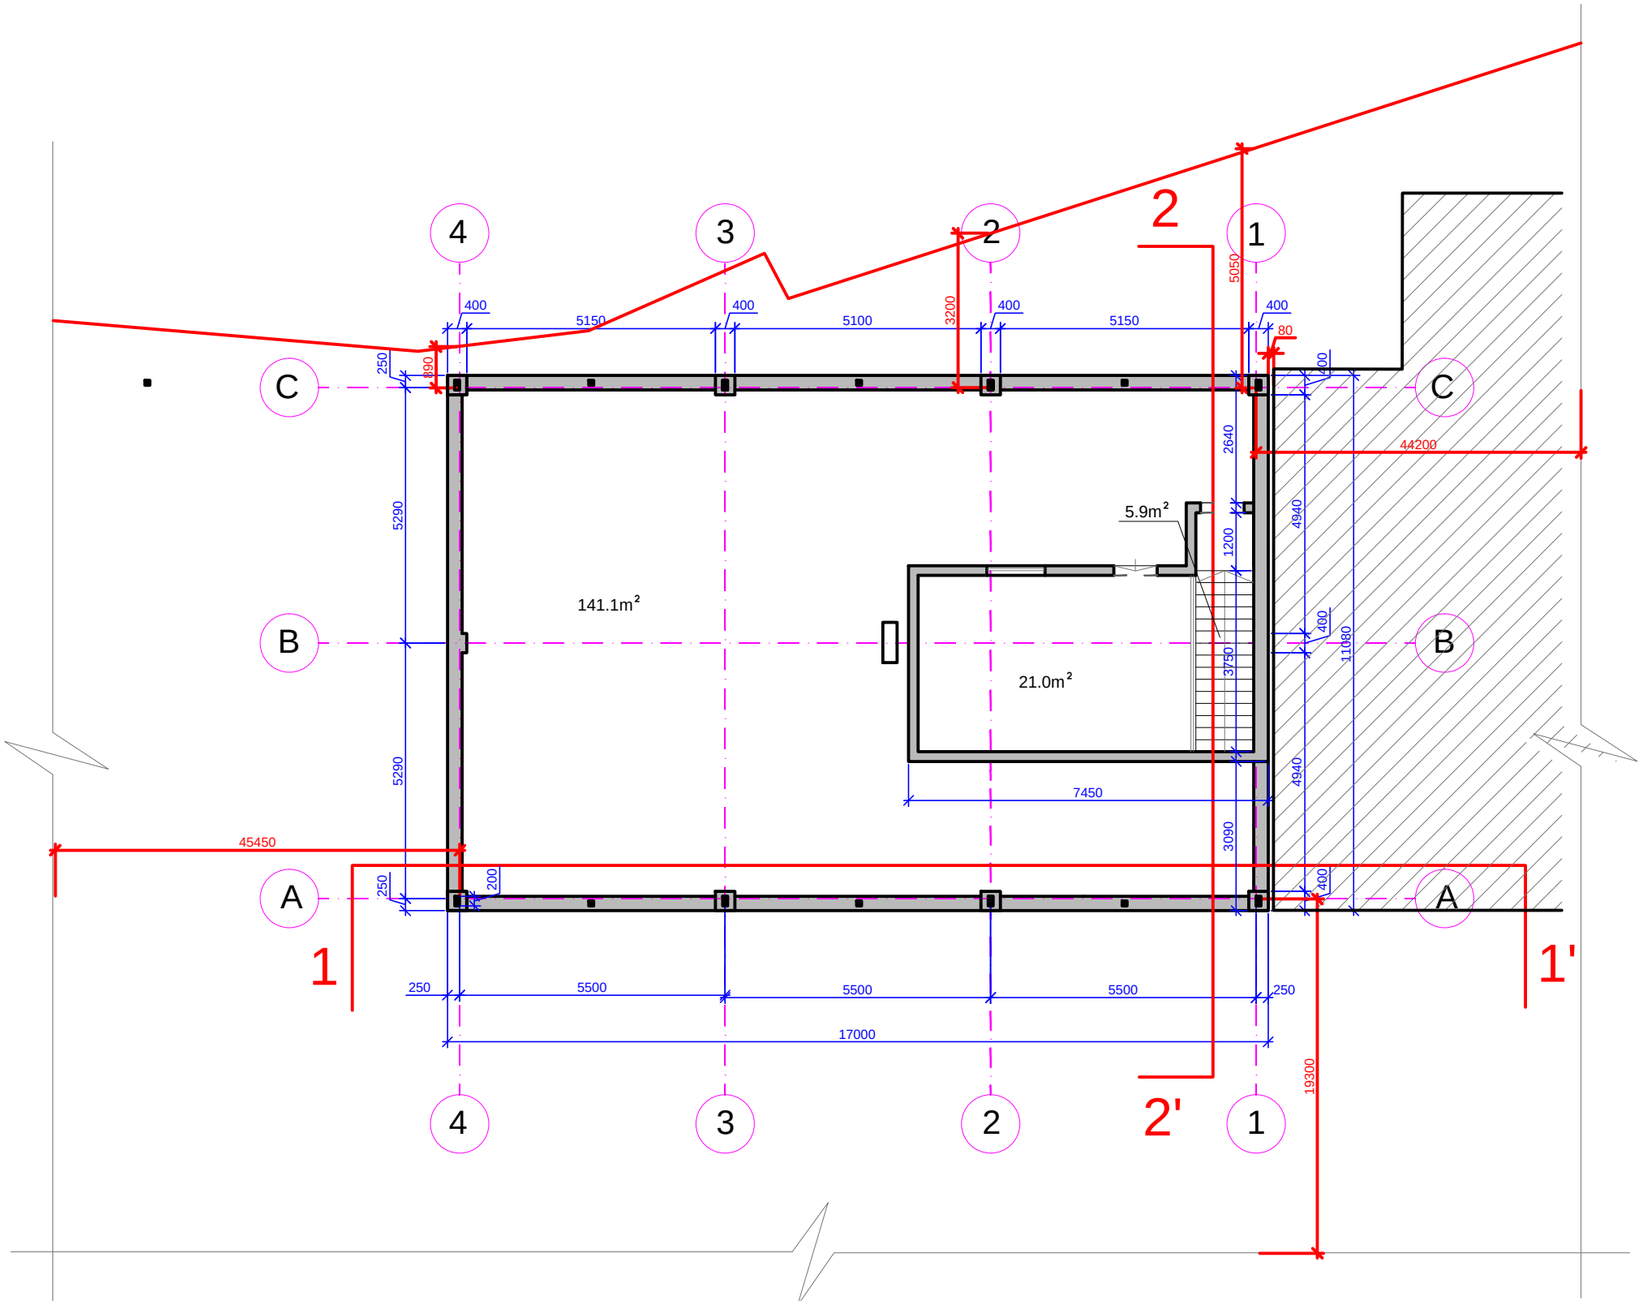

მანსარდის სართულის საერთო ფართობი : 166.3 m²
მათ შორის:
1. ტერასა – 141.1
2. დამხმარე - 21.0m²
3. კიბის უჯრედი - 5.9m²

ნაკვეთის საკადასტრო საზღვრები


შენობის საზღვრები

არსებული შენობა

ი./მ. ''მიქუჩაძე ნოდარი'' ს/კ 12001064372			
საოფისე შენობა			
მისამართი: ქ. თბილისი, კახეთის გზატკეცილი N3			
გეგმა +21.29 ნიშნულზე			
თანამდებობა	ხელმოწერა	გვარი	ფურცლები:
დირექტორი:		ნ. მიქუჩაძე	
დამკვეთი:		შპს ''რაჟიკო''	ფურცელი:
პრ. ავტორი:		ე. ლიპირიდი	07
			მასშტაბი:
თარიღი: 05 / 11 / 2017 წ.			1 : 100

PRODUCED BY AN AUTODESK EDUCATIONAL PRODUCT
PRODUCED BY AN AUTODESK EDUCATIONAL PRODUCT
PRODUCED BY AN AUTODESK EDUCATIONAL PRODUCT

PRODUCED BY AN AUTODESK EDUCATIONAL PRODUCT

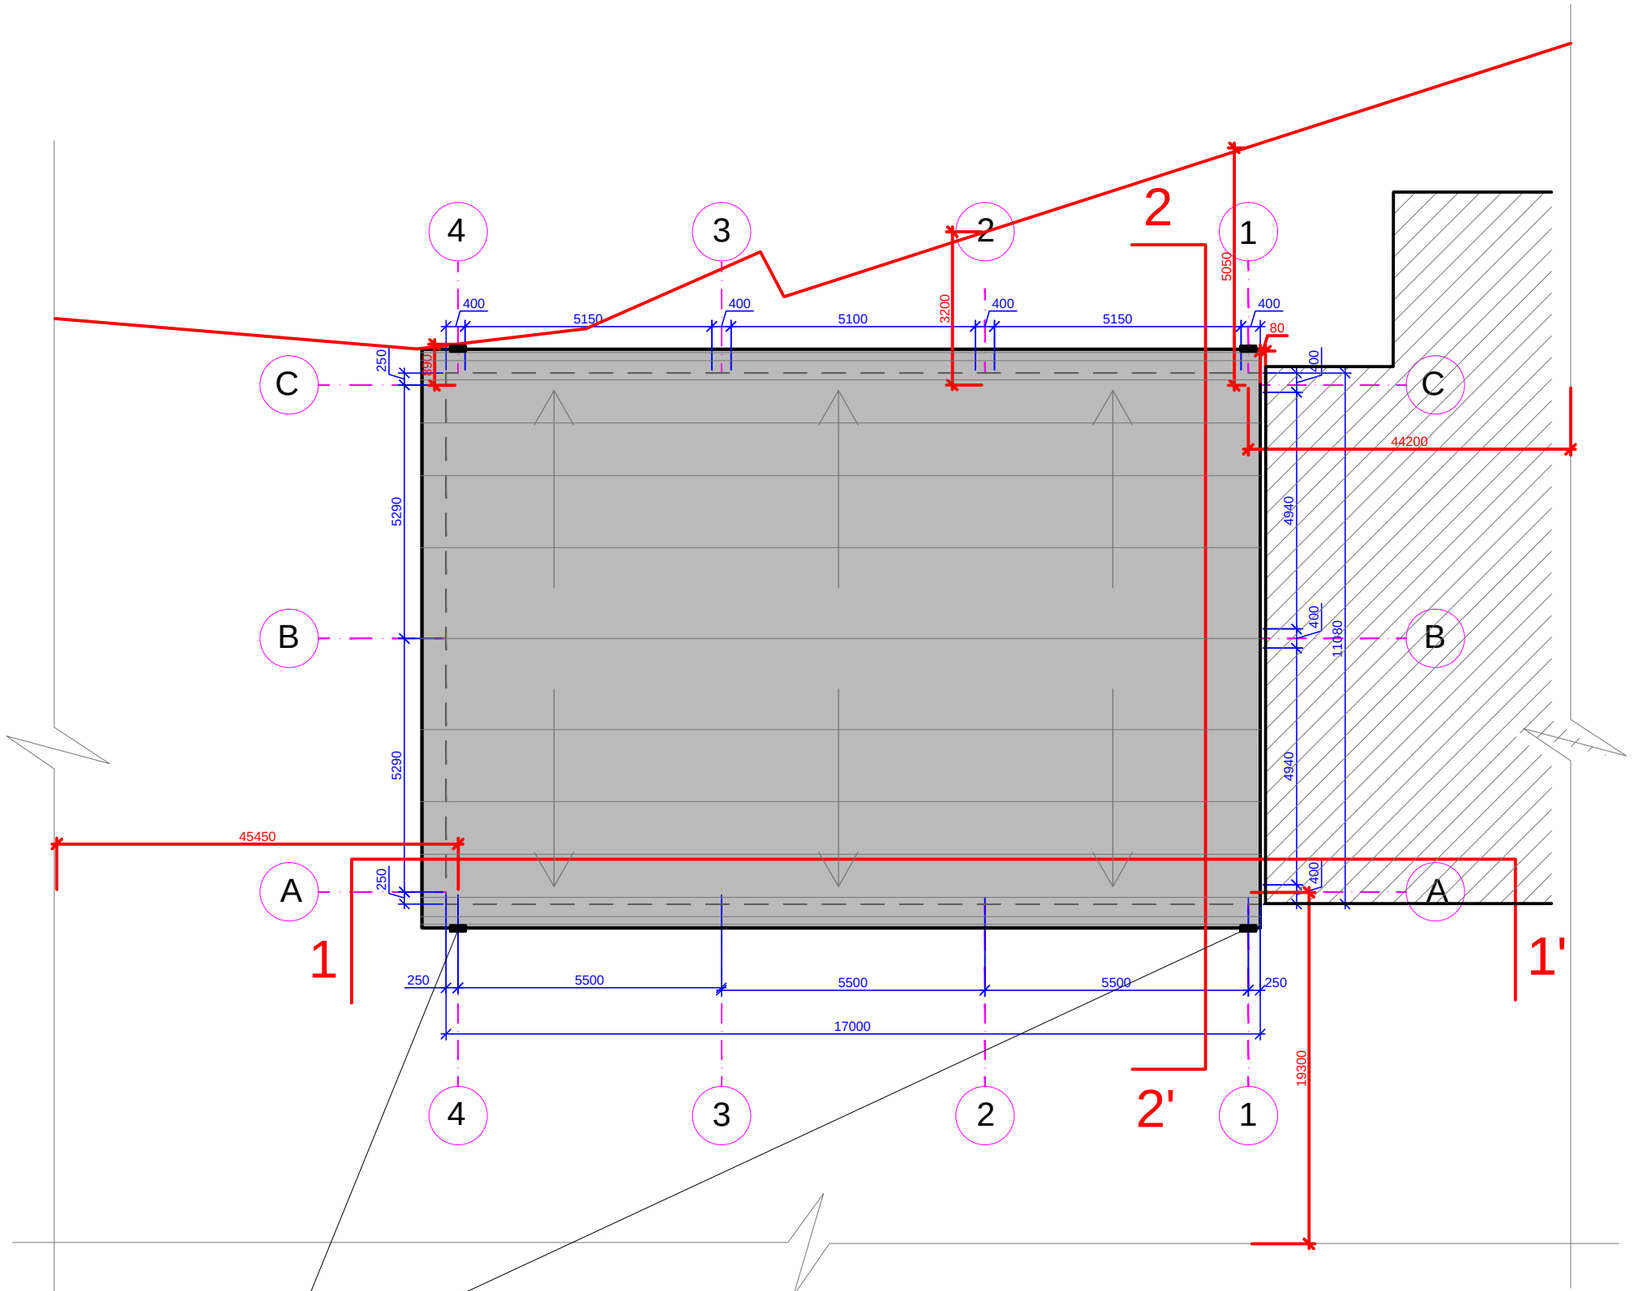

წყალშემკრავი მილები

	ი./მ. ''მიქუჩაძე ნოდარი'' ს/კ 12001064372		
	საოფისე შენობა		
მისამართი: ქ. თბილისი, კახეთის გზატკეცილი N3			
სახურავის გეგმა			

თანამდებობა	ხელმოწერა	გვარი	ფურცლები:
დირექტორი:		ნ. მიქუჩაძე	
დამკვეთი:		შპს ''რაჭიკო''	ფურცელი:
პრ. ავტორი:		ე. ლიპირიდი	08
			მასშტაბი:
თარიღი: 05 / 11 / 2017 წ.			1 : 100

PRODUCED BY AN AUTODESK EDUCATIONAL PRODUCT