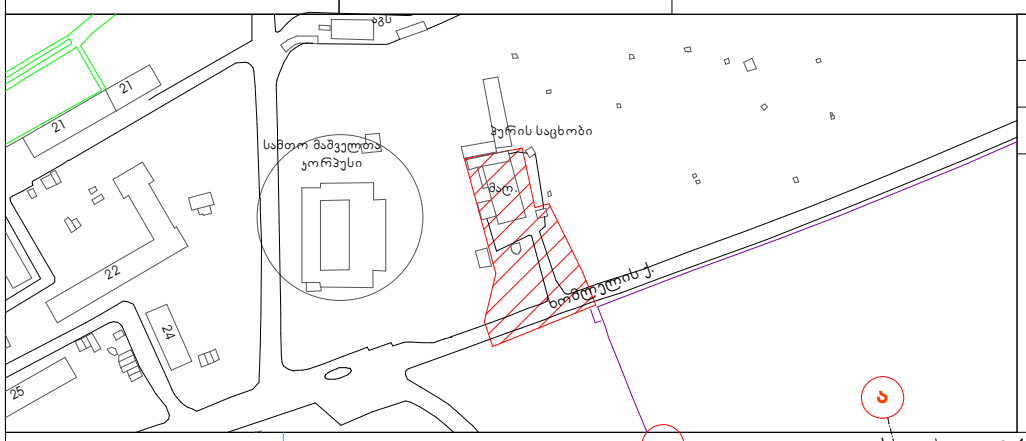

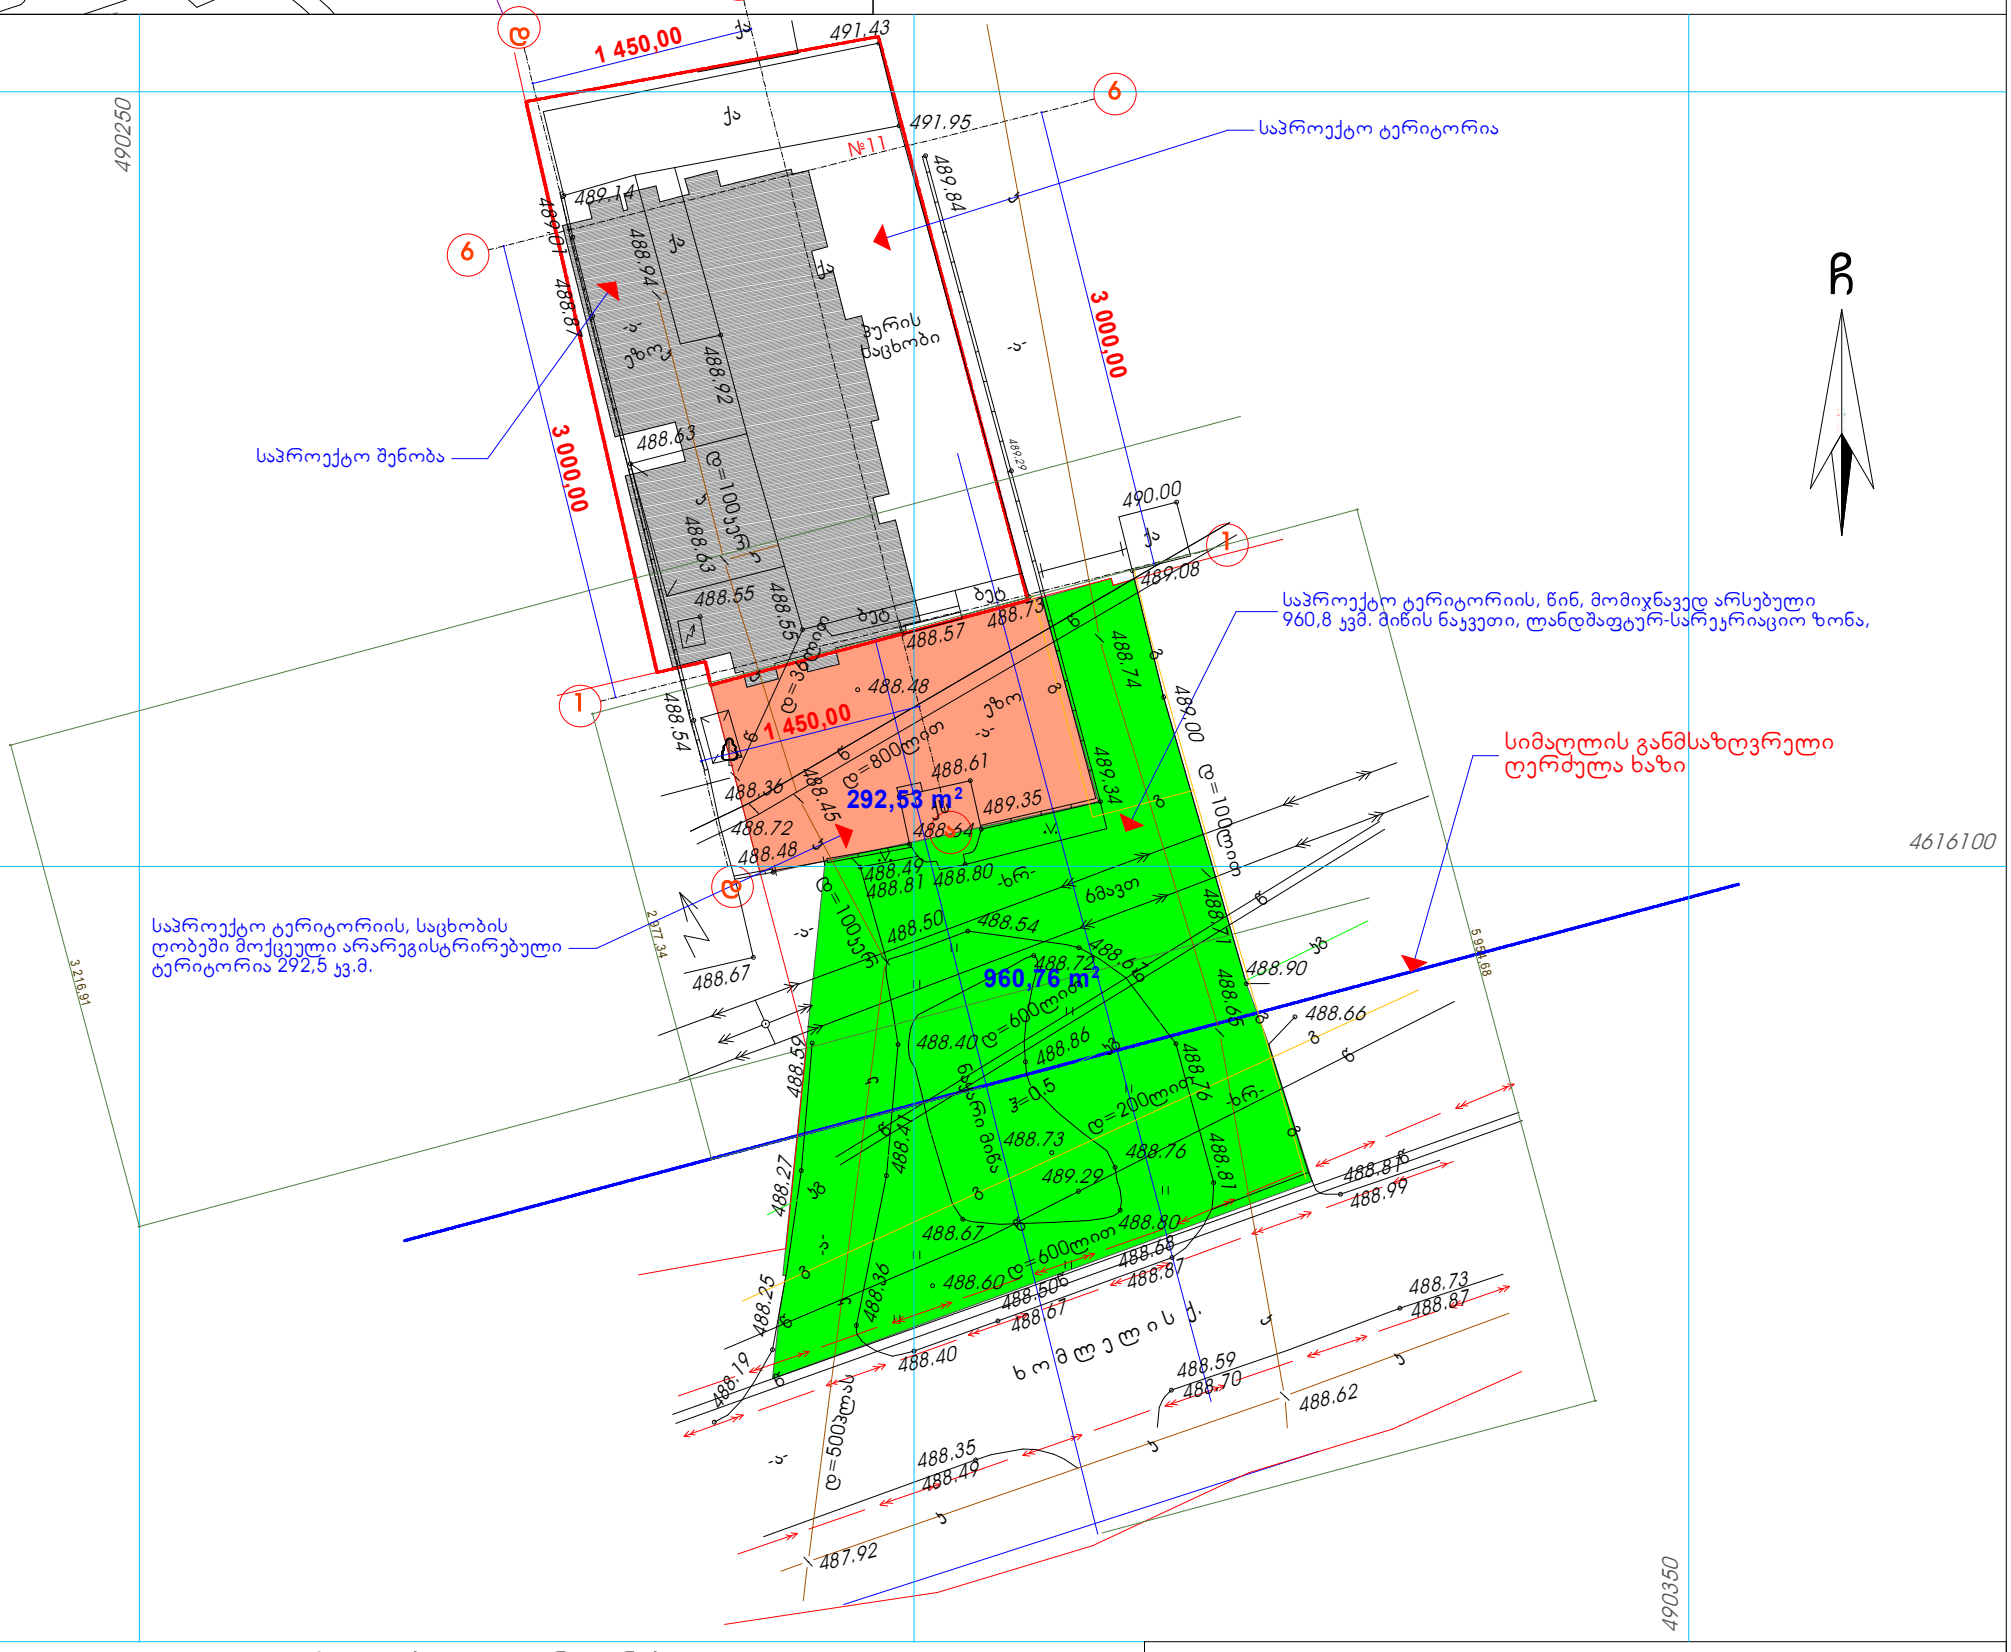

5 954,68
3 216,91

1 450,00

3 000,00

3 000,00

1 450,00

2 977,34

292,53 m2

960,76 m2

სიმაღლის განმსაზღვრელი ღერძულა ხაზი

საპროექტო ტერიტორია

საპროექტო ტერიტორიის, საცხობის ღობეში moqceuli არარეგისტრირებული ტერიტორია 292,5 კვ.მ.

საპროექტო ტერიტორიის, წინ, მომიჯნავედ არსებული 960,8 კვმ. მიწის ნაკვეთი, ლანდშაფტურ-სარეკრიაციო ზონა,

საპროექტო შენობა

488.19

487.92

488.25

488.36

488.27

488.40

488.35 488.49

488.60

488.67

488.41

488.59

488.67 488.50

488.67

488.48

488.54
488.36

488.72

488.40

488.50

488.45

488.55

488.63

488.49

488.59 488.70

488.73
489.29

488.63

488.87

488.86

488.64

488.80

489.01

488.54

489.14

488.76

488.87 488.68

488.48

488.55

488.80

488.94

488.72

488.62

489.35

488.61

488.92

488.67

488.57

488.81

488.76

488.65

489.34

488.87 488.73

488.81 488.99

488.90

488.73

488.71

488.66

488.74

489.29

489.00

489.08

491.95

489.84

491.43

490.00

სამსახურის უფროსი

საქართველო

ქ. თბილისის მერია
სსიპ თბილისის არქიტექტურის სამსახური

სიტუაციური სქემა მაშტაბი: 1:2000

დირექტორი: კირკიტაძე რ.

მაშტაბი: 1:500

g
k

kg

w

სან

Tg

ხის ღობე
ღობე
ქვის კედელი
კედელი
flate

rkinigza
სამეთვალყურეო ჭები
ელ. გადამცემი ხაზი

wyalgayvaniloba
gazi
კანალიზაცია
სანიაღვრე
კავშირგაბმულობა
ელ. ქსელები
გათბობა

პირობითი აღნიშვნები

farduli
მშენებარე
შენობა
satransfor.
jixuri
ხეები
გარე განათება

შენიშვნა: ნაკვეთის საზღვარი (თუ იგი არის ნახაზზე) მითითებულია დამკვეთის მიერ

ქს საცხ. შენობა
ქა არასაცხ. შენობა

azoma:

დახაზა:

ჭ÷შ 1984 -ის კოორდინატთა სისტემის ÷თ÷ პროექცია

C÷÷ ÷÷÷ IR ÷ I ÷÷÷ ÷÷÷ IR ÷ I

1)

ცერცვაძე ზ.

03/06/2015w.

ქ.თბილისი, ისანი-სამგორის რაიონი, მაისურაძეს ქ. #11,

Todua g.

დამკვეთი: შპს "kevri".

ტოპოგრაფიულიმ გეგმა

2) მიწის სამუშაოების შესრულებისას შეატყობინეთ კომუნიკაციის წარმომადგენლებს

პეკინის ქ. #27/10 ტ: 37 46 49 მობ: 8 99 56 22 76, ფაქსი: 37 23 00

L.T.D "KIRKITADZE & COMPANY"
Pekini სტრ. ÷ 27/10 ტელ: 37 46 49 მობ: 8 99 56 22 76, ფახ: 37 23 00

www. kirkitadze.ge kirkitadze@mail.ru

შ.პ.ს. "კირკიტაძე და კომპანია" (ს/ნ4162940067)

განყოფილების უფროსი

მთავარი სპეციალისტი

საფუძველი: ქ. თბილისის მთავრობის #20-32-704. 10.112008 წლის დადგენილება

მიწის ნაკვეთის საზღვრების მომზადების და საინვესტიციო განყოფილება

qa

qa

qa

qa

qa

puris sacxobi

qs

bet bet

488.81

nayari miwa

-a-

-a-

-xr-

-a-

ეზო

-a-

6mavT

-xr-

-a-

-ა- ეზო

d=100liT

d=100ker

d=500plas

d=100ker

d=36liT

w

k

g

g

g

g

g

k

k

k

k

k

k

k

k

k

k

k

w

w

d=800liT

d=600liT
w

w

w

g

g

g

d=200liT

kg

kg

kg

h=0.5

w

w

w

w

w

w

d=600liT

4616150

490250

4616100

490350

x o m l e l i s q.

21

22

24

25

maR.

21

სამთო მაშველ თა
კორპუსი

puris sacxobi

ags

xomlelis q.

#11

1

a

d

6

a

d

1

6
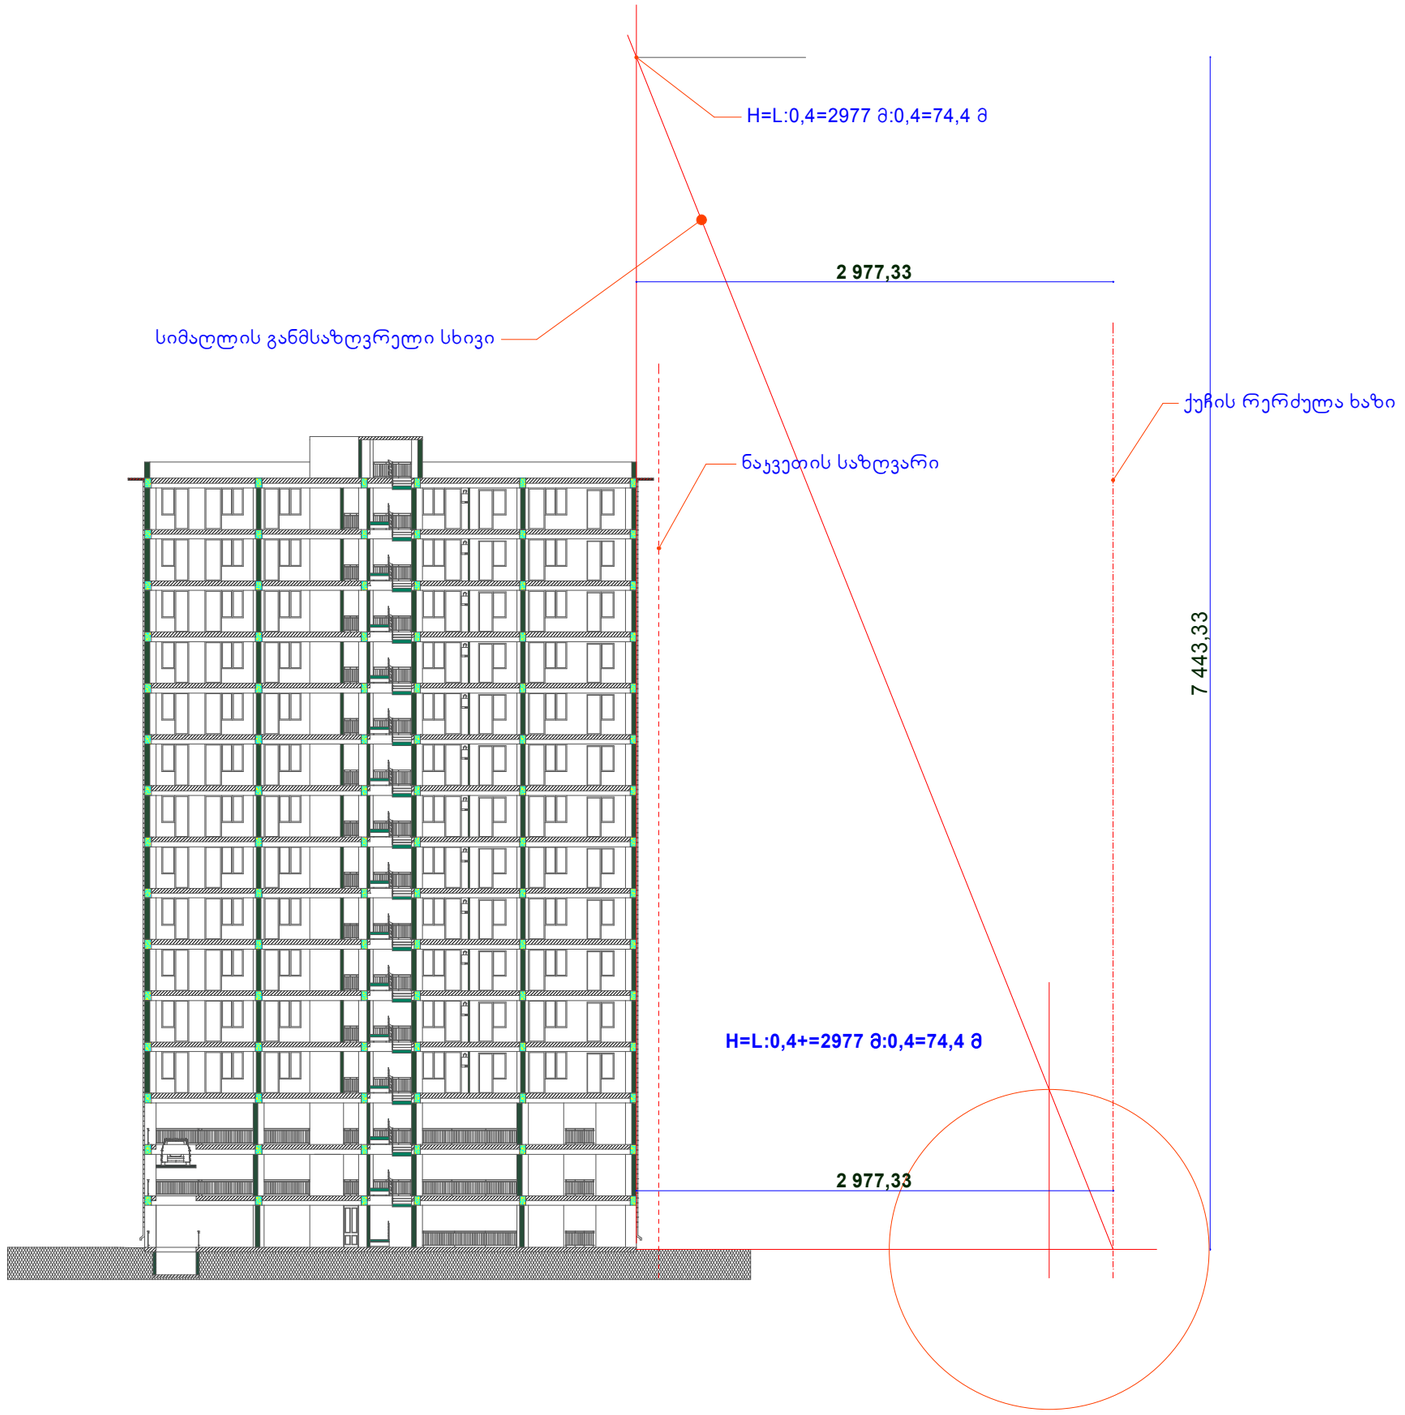
სიმაღლის განმსაზღვრელი სხივის სქემა