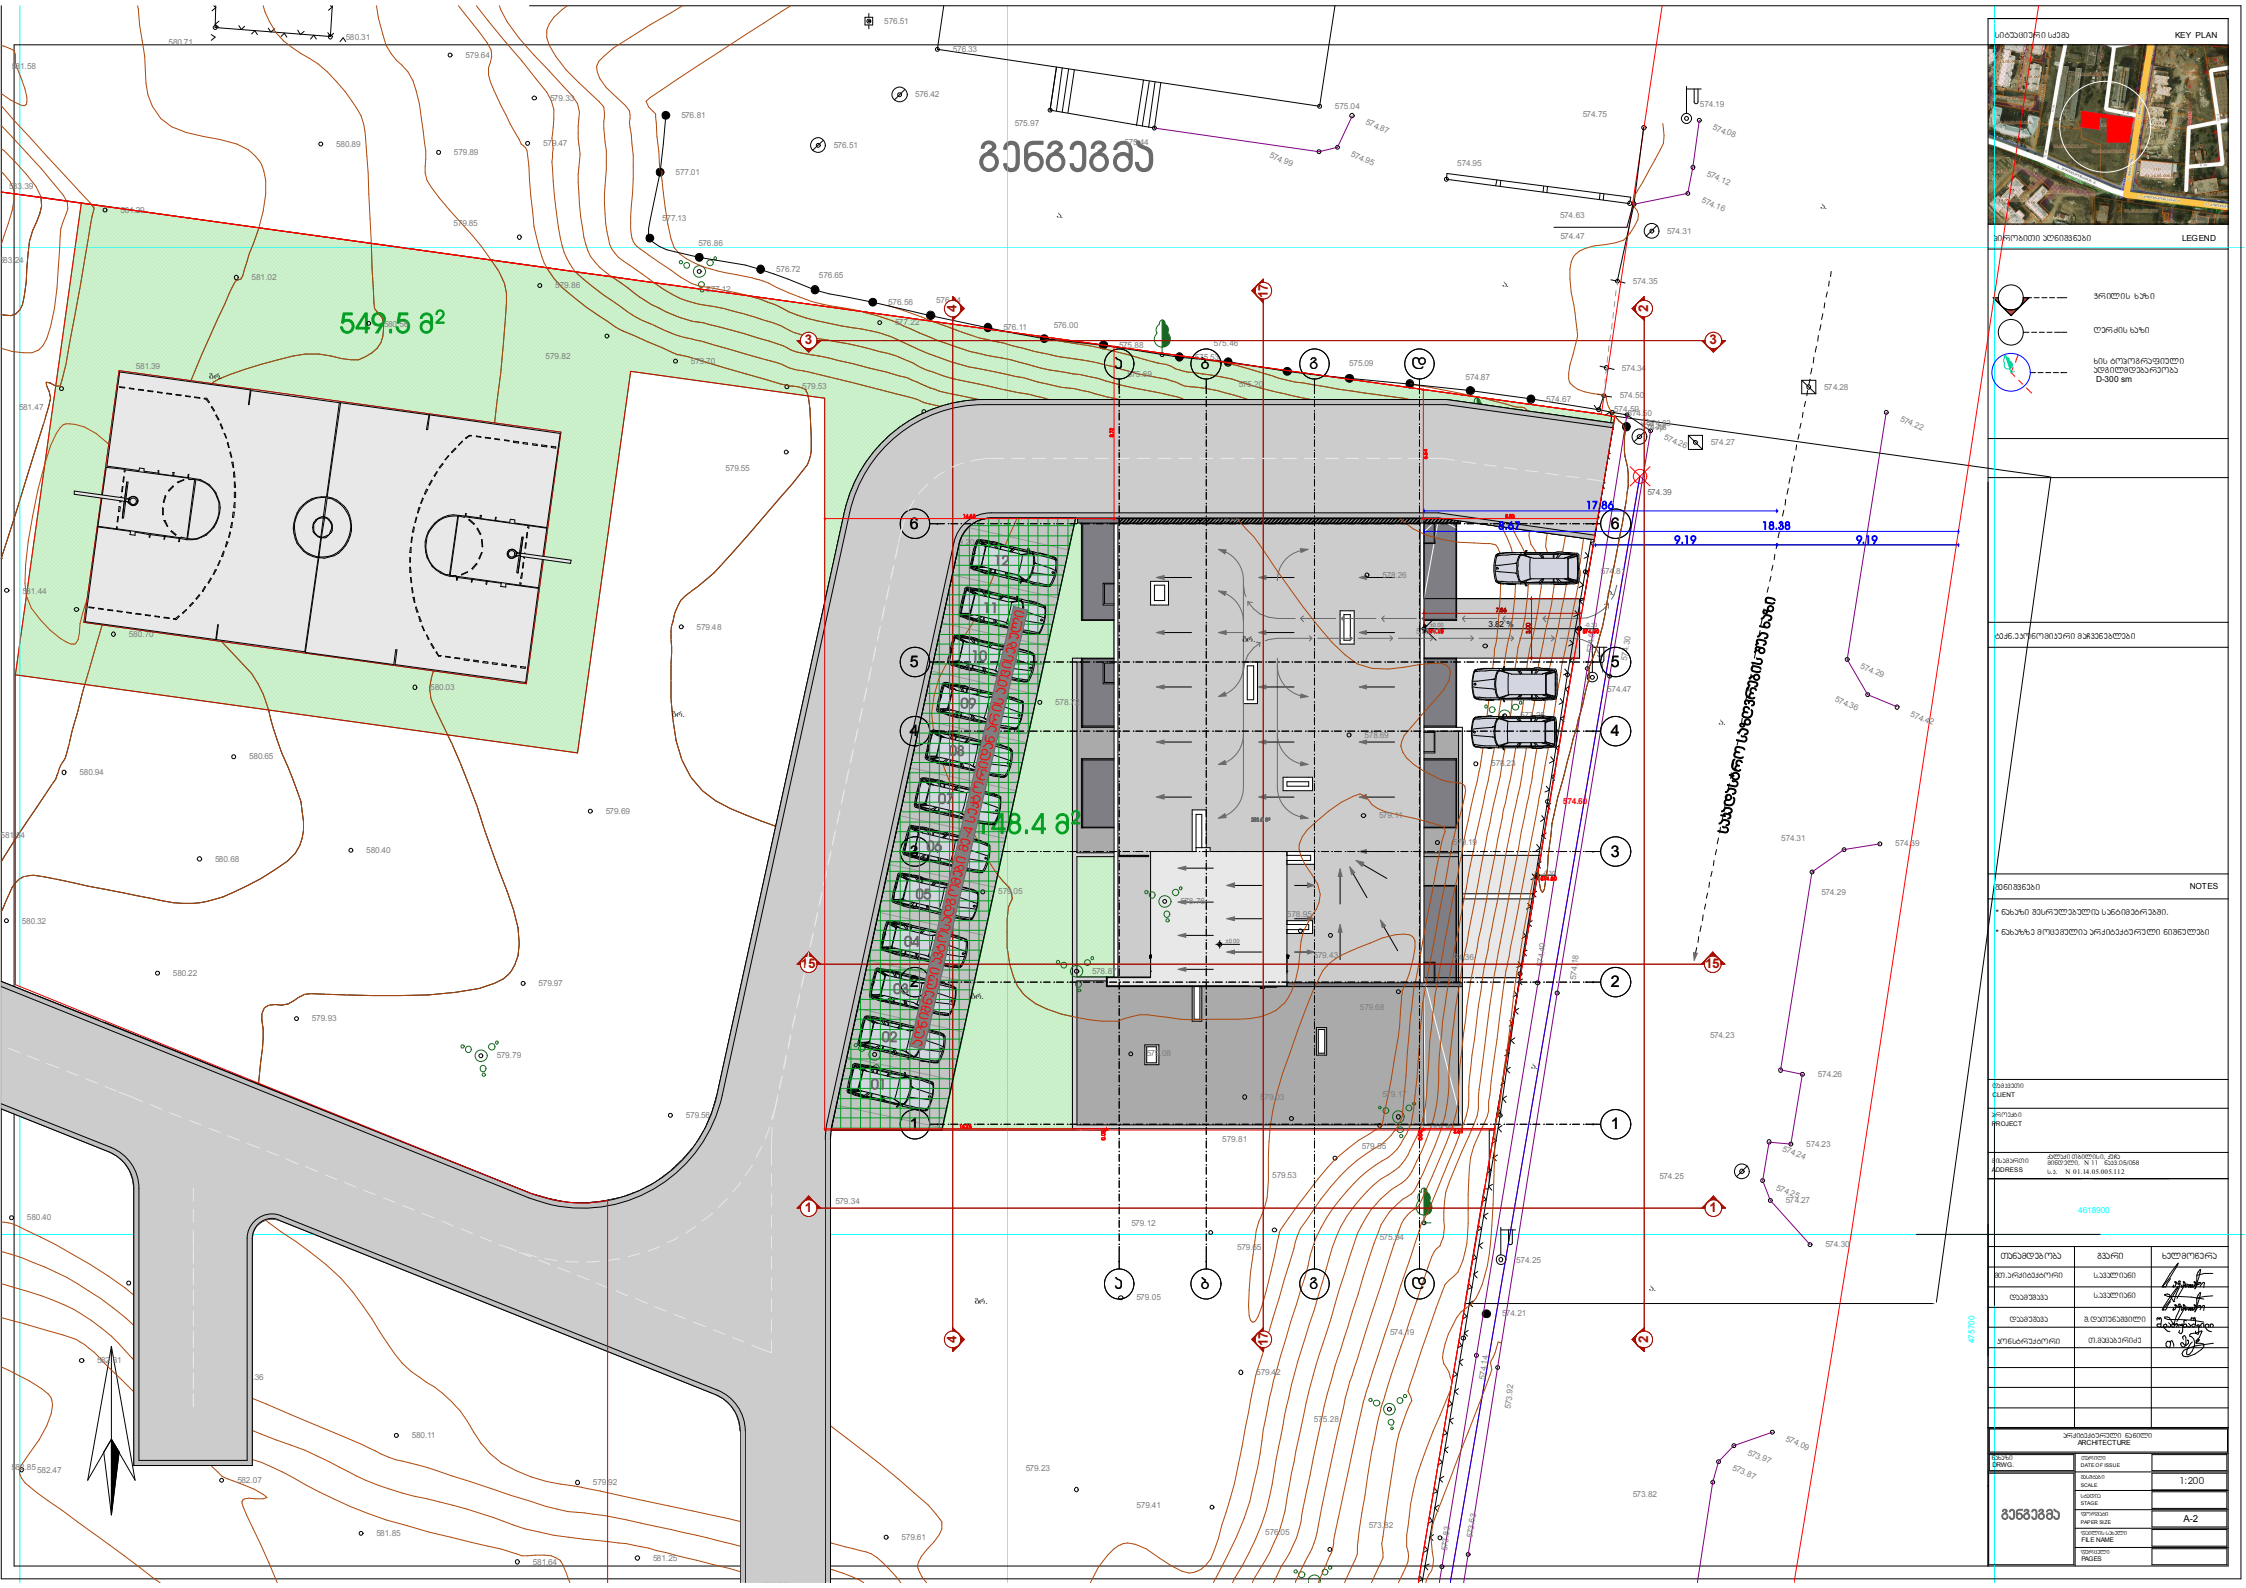
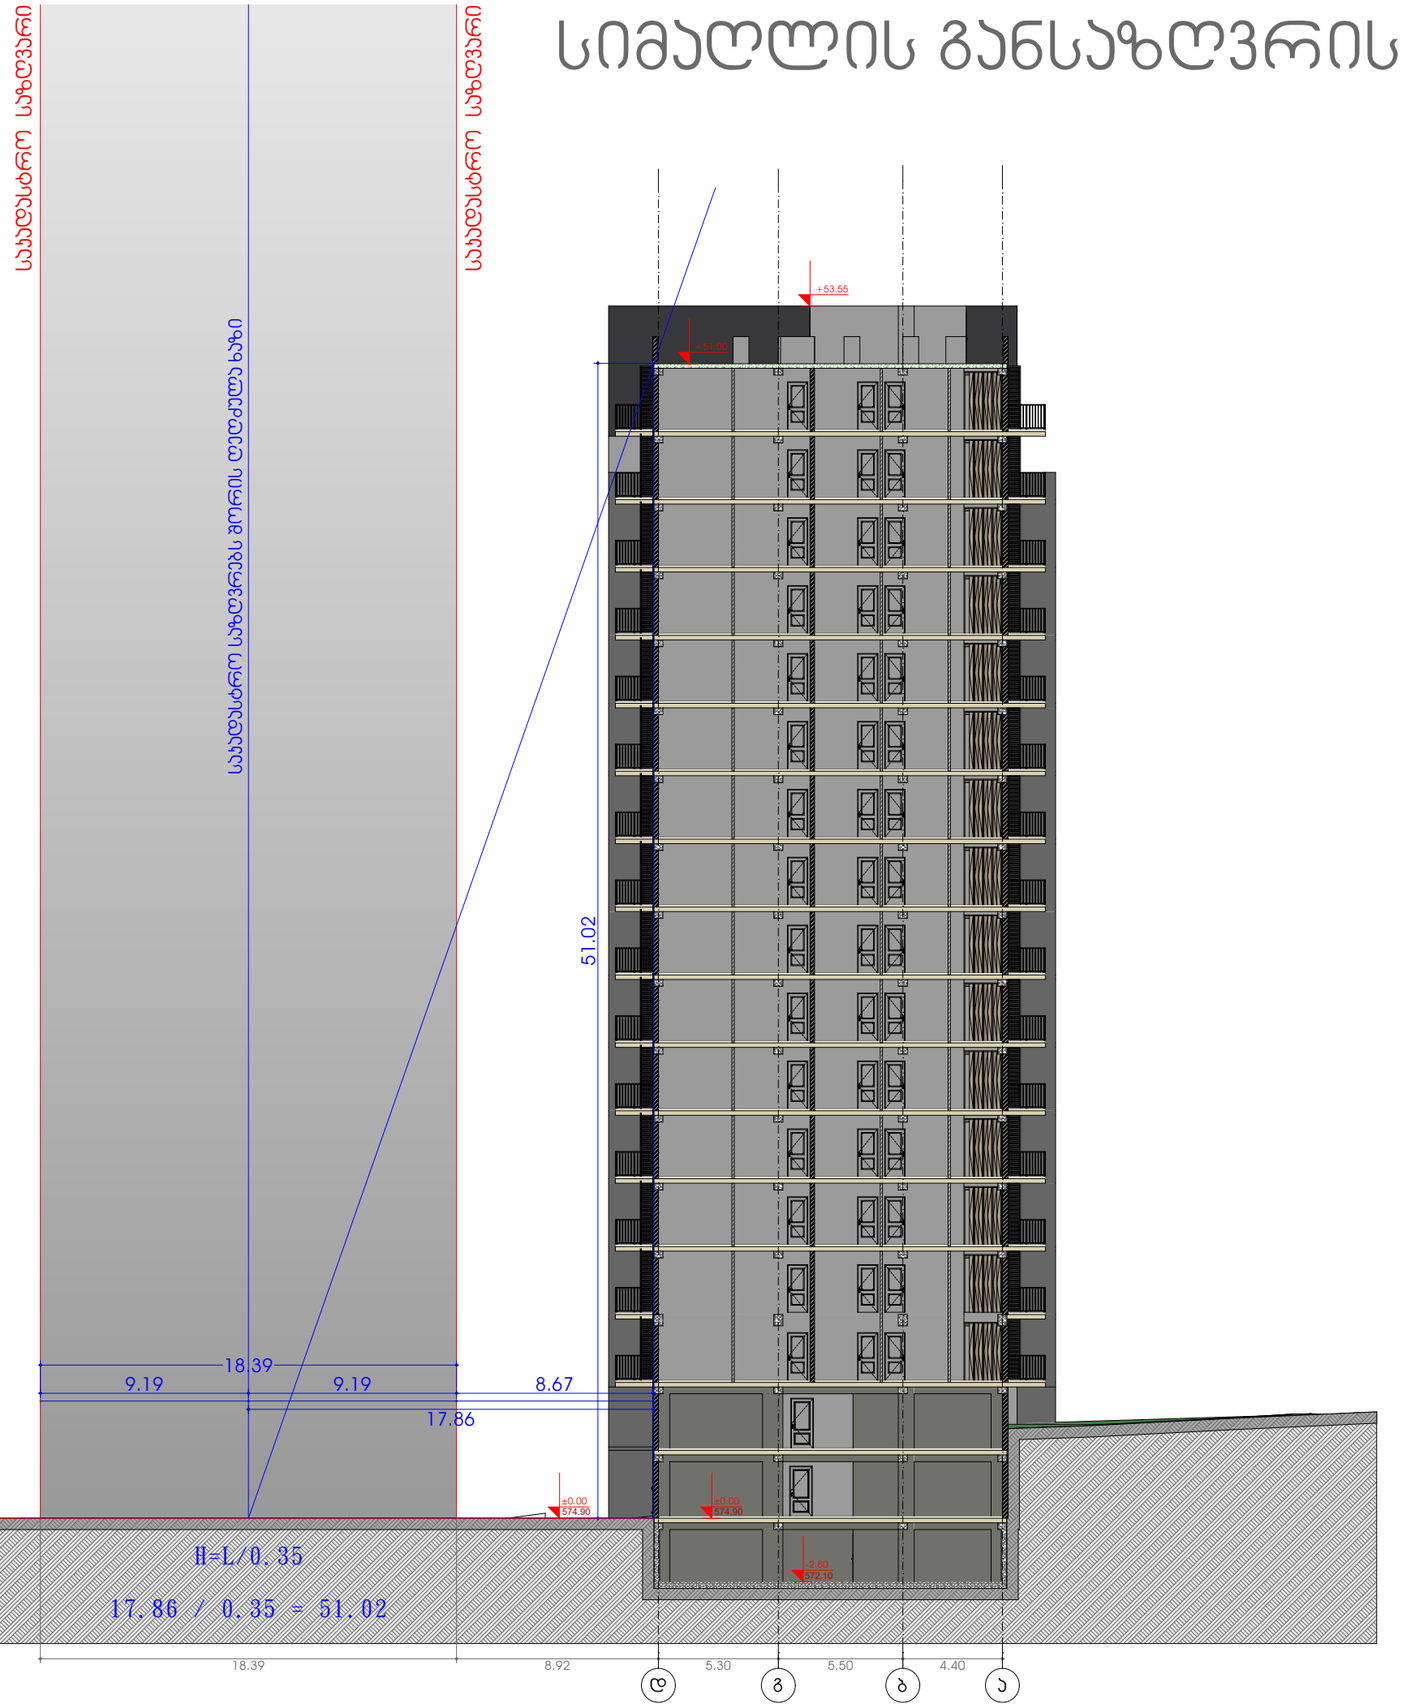

549.5 მ²
48.4 მ²
17.86
9.19
18.38
9.19
KEY PLAN
LEGEND
NOTES
CLIENT
PROJECT
ADDRESS
ARCHITECTURE
1:200
A-2

სიმაღლის განსაზღვრის სქემა



სიტუაციური სქემა KEY PLAN



პირობითი აღნიშვნები LEGEND

ჭრილის ხაზი

ღერძის ხაზი

ხის ტოპოგრაფიული აგდილობრებარეობა D-300 sm

ჯ2 პროფიციენტის საანგარიშო პოლიგონალური ხაზი(პროფილი)

ბქნ.ეკონომიკური მაჩვენებლები

შენიშვნები NOTES

* ნახაზი შესრულებულია სანიმუშოდ.
* ნახაზზე მოცემული არქიტექტორული ნიშნულები

დამკვეთი
CLIENT

პროექტი
PROJECT

მისამართი
ADDRESS

თანამდებობა	გვარი	ხელმოწერა
მთ.არქიტექტორი	ს.ჯაფლიანი	
დაამოწმა	ს.ჯაფლიანი	
დაამოწმა	გ.ლორთქიფანიძე	
პროექტორი	თ.მასხარაშვილი	

არქიტექტორული ნაწილი
ARCHITECTURE

ნახაზის DRWG.	თარიღი DATE OF ISSUE	
	მასშტაბი SCALE	1:200
	სტადია STAGE	
	ფორმატი PAPER SIZE	A-2
	ფაილის სახელი FILE NAME	
	ფურცლები PAGES	