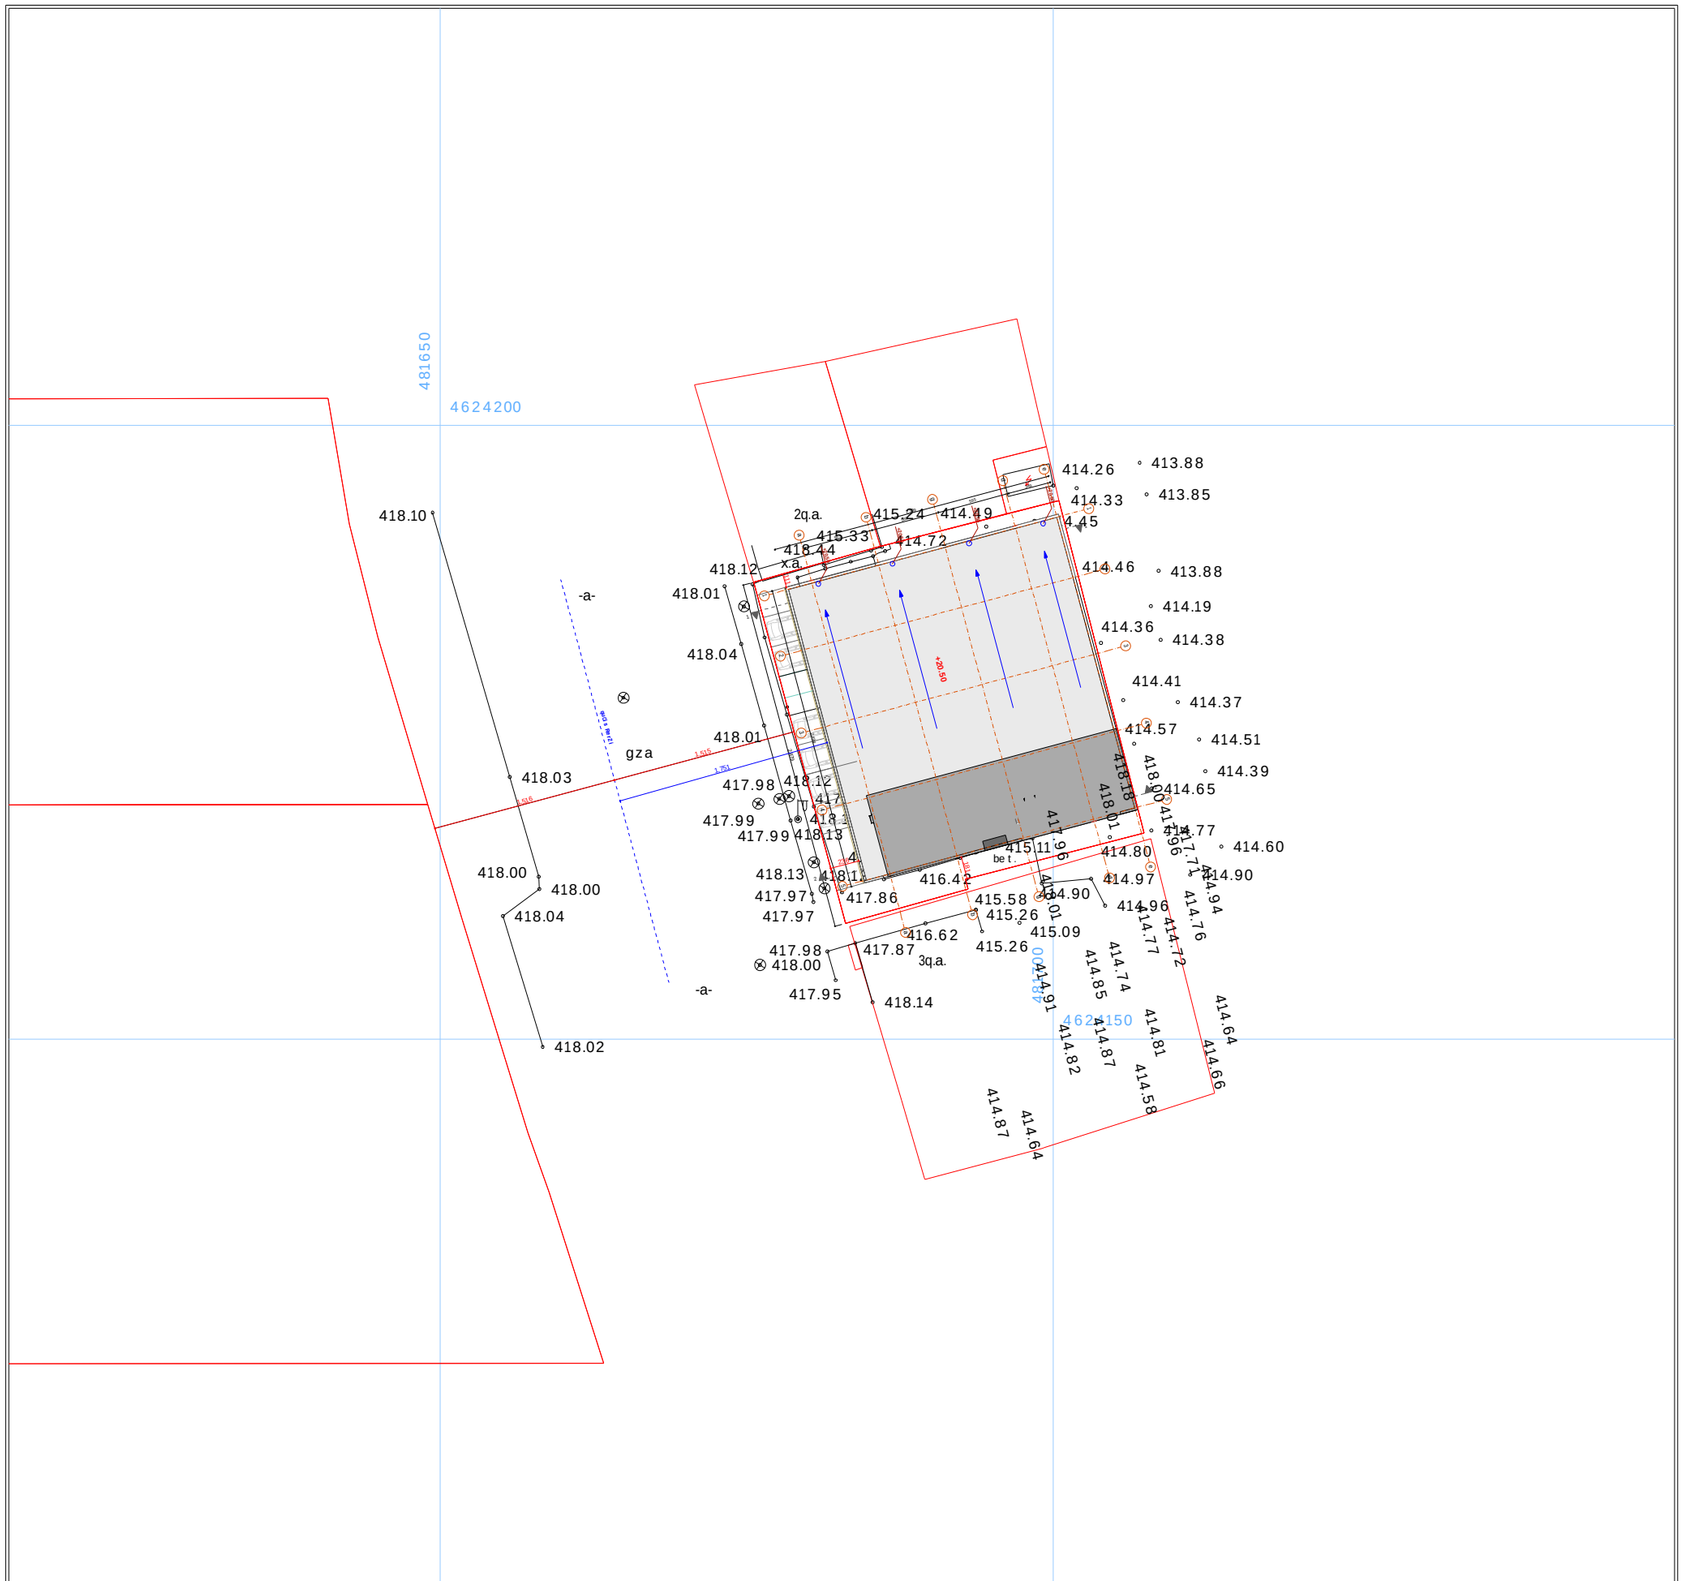

New City Development

URBAN SOLUTIONS

savaWro da sagamofeno pavilioni

Tanamdeboba	gvari	xelmowera	gengegma	masStabi	1:500	formati
direqtori	a. zerekiZe			TariRi	2017	A - 3
mT.arqiteqtori	l. xvibliani		misamarTi: q. Tbilisi, a.beliaSvilis q. #85	stadia	furceli	furclebi

saqarTvelo

_____ # ____
_____ # ____

q. Tbilisis meriis
sajaro samarTlis iuridiuli piri
Tbilisis arqiteqturis samsaxuri

misamarTi: q. Tbilisi, quCa akaki beliaSvili #85

farTobi: 725 kv.m. arasasoflo-sameurneo sak.k 01.13.02.008.085

mosargeble: S.p.s. "er-jgufi"

beliaSvilis q.

situaciuri naxazi

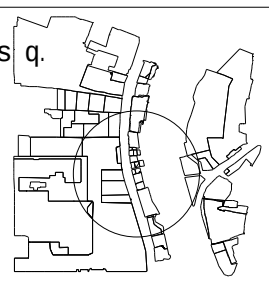

ganyofilebis ufrosi		
mTavari specialisti		

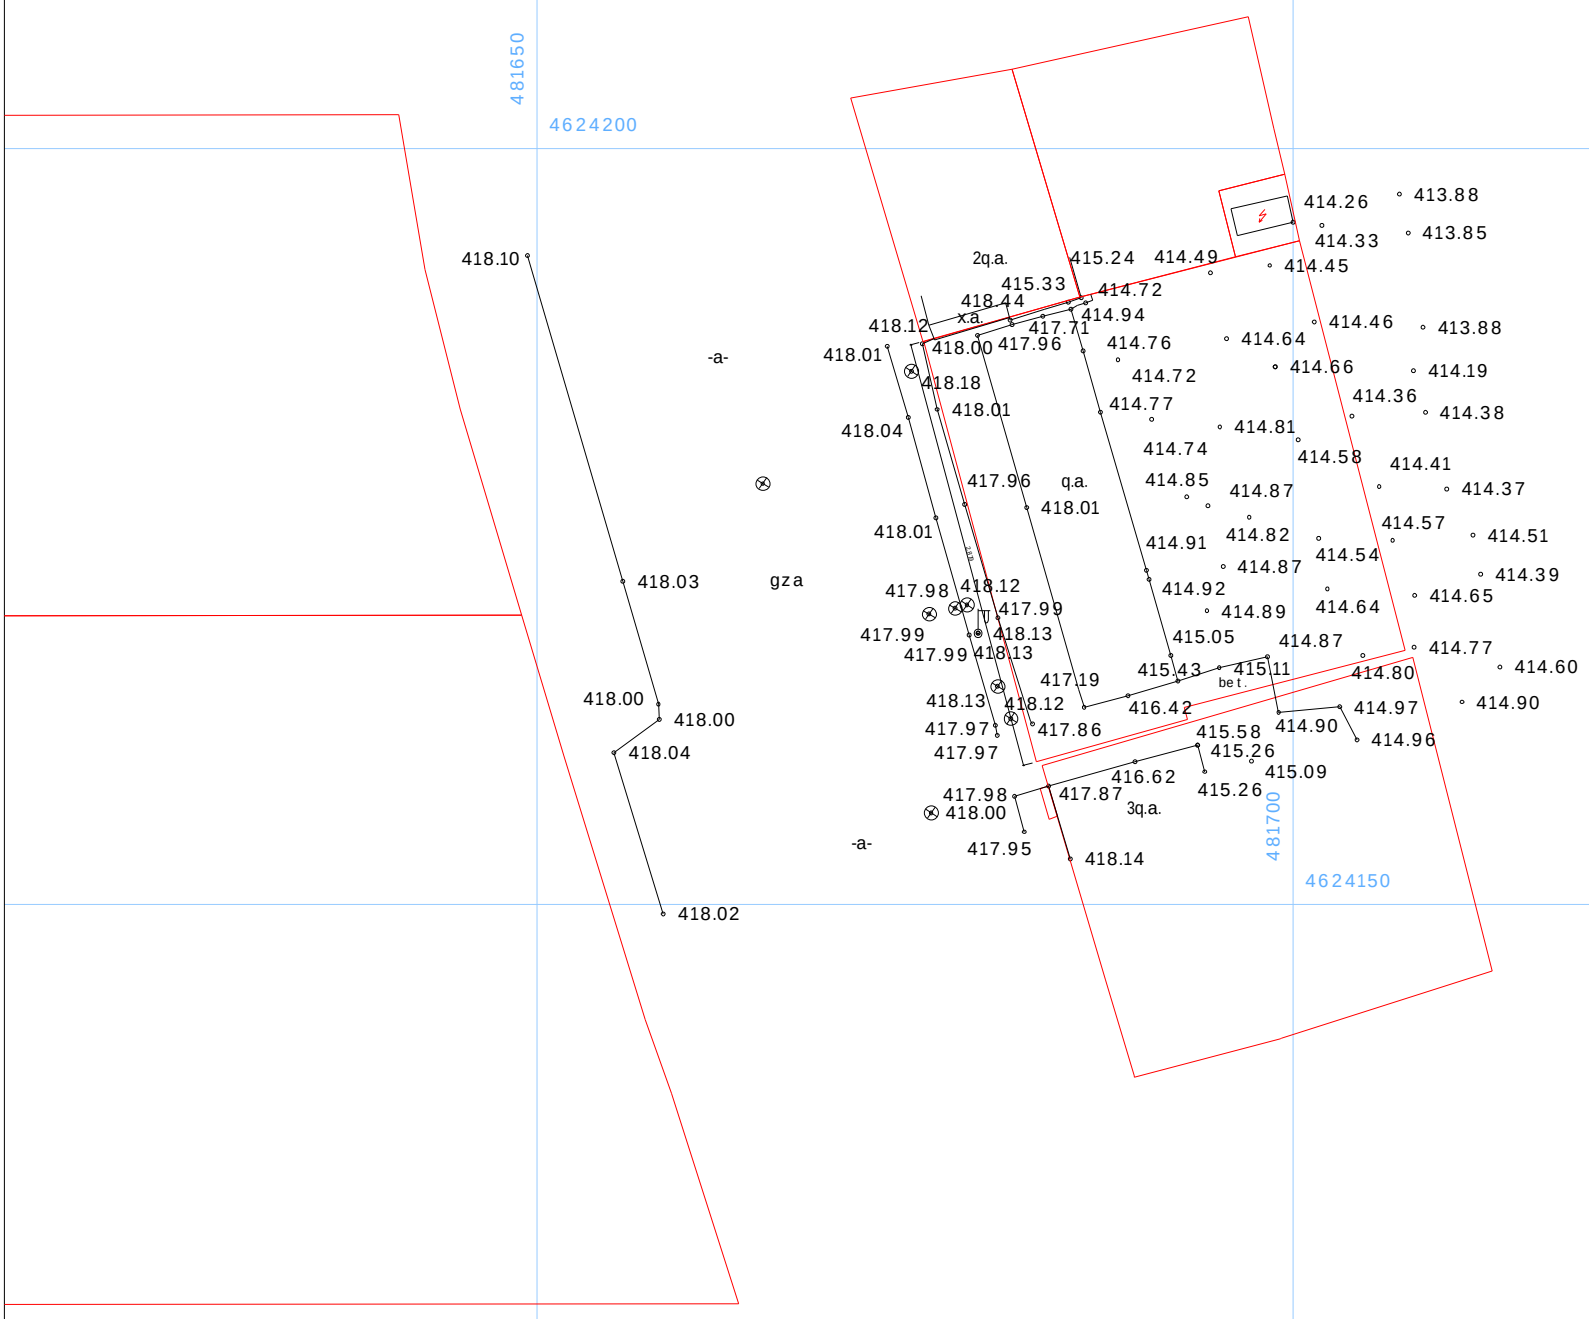

naxazi Sesrulebulia miwisqveSa komunikaciebis gareSe, miwis samuSaoebis warmoeba SeaTanxmeT komunikaciebis warmomadgenlebTan

qs sacx. saxli
as arasacx. saxli
xis Robe
Robe
qvis kedeli
kedeli
el. gadamcemi xazi
satransformatoro jixuri
xeebi
farduli
mSenebare Senoba
benzogasamarTi
flate
rezervuari
gare ganaTeba
sameTvalyureo Webi
UTM

pirobiTi aRniSvnebi

w	wyalgayvaniloba		gazi
k	kanalizacia		elqselebi
sn	saniaRvre	gT	gaTboba
kg	kavSirgabmuloba		drenaJi

S.p.s. "fargo"

direqtori		g. qituaSvili
Semsrulebeli		g. qituaSvili
damkveTi		S.p.s. "er-jgufi"
m. 1:500		09.03.2017

საქართველო



——— № ———
——— № ———

ქ. თბილისის მერიის
საჯარო სამართლის იურიდიული პირი
თბილისის არქიტექტურის სამსახური

მისამართი: ქ. თბილისი, ქუჩა აკაკი ბელიაშვილი №85

ფართობი: 725 კვ.მ. არასასოფლო-სამეურნეო საკ.კ 01.13.02.008.085

მოსარგებლე: შ.პ.ს. "ერ-ჯგუფი"

განყოფილების უფროსი		
მთავარი სპეციალისტი		

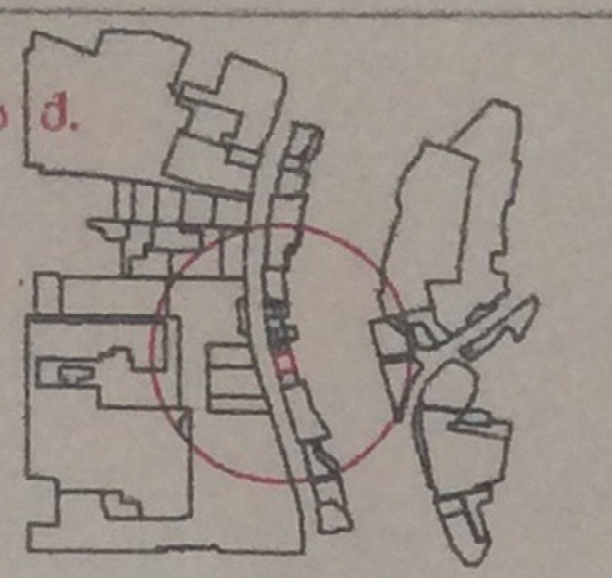

სიტუაციური ნახაზი

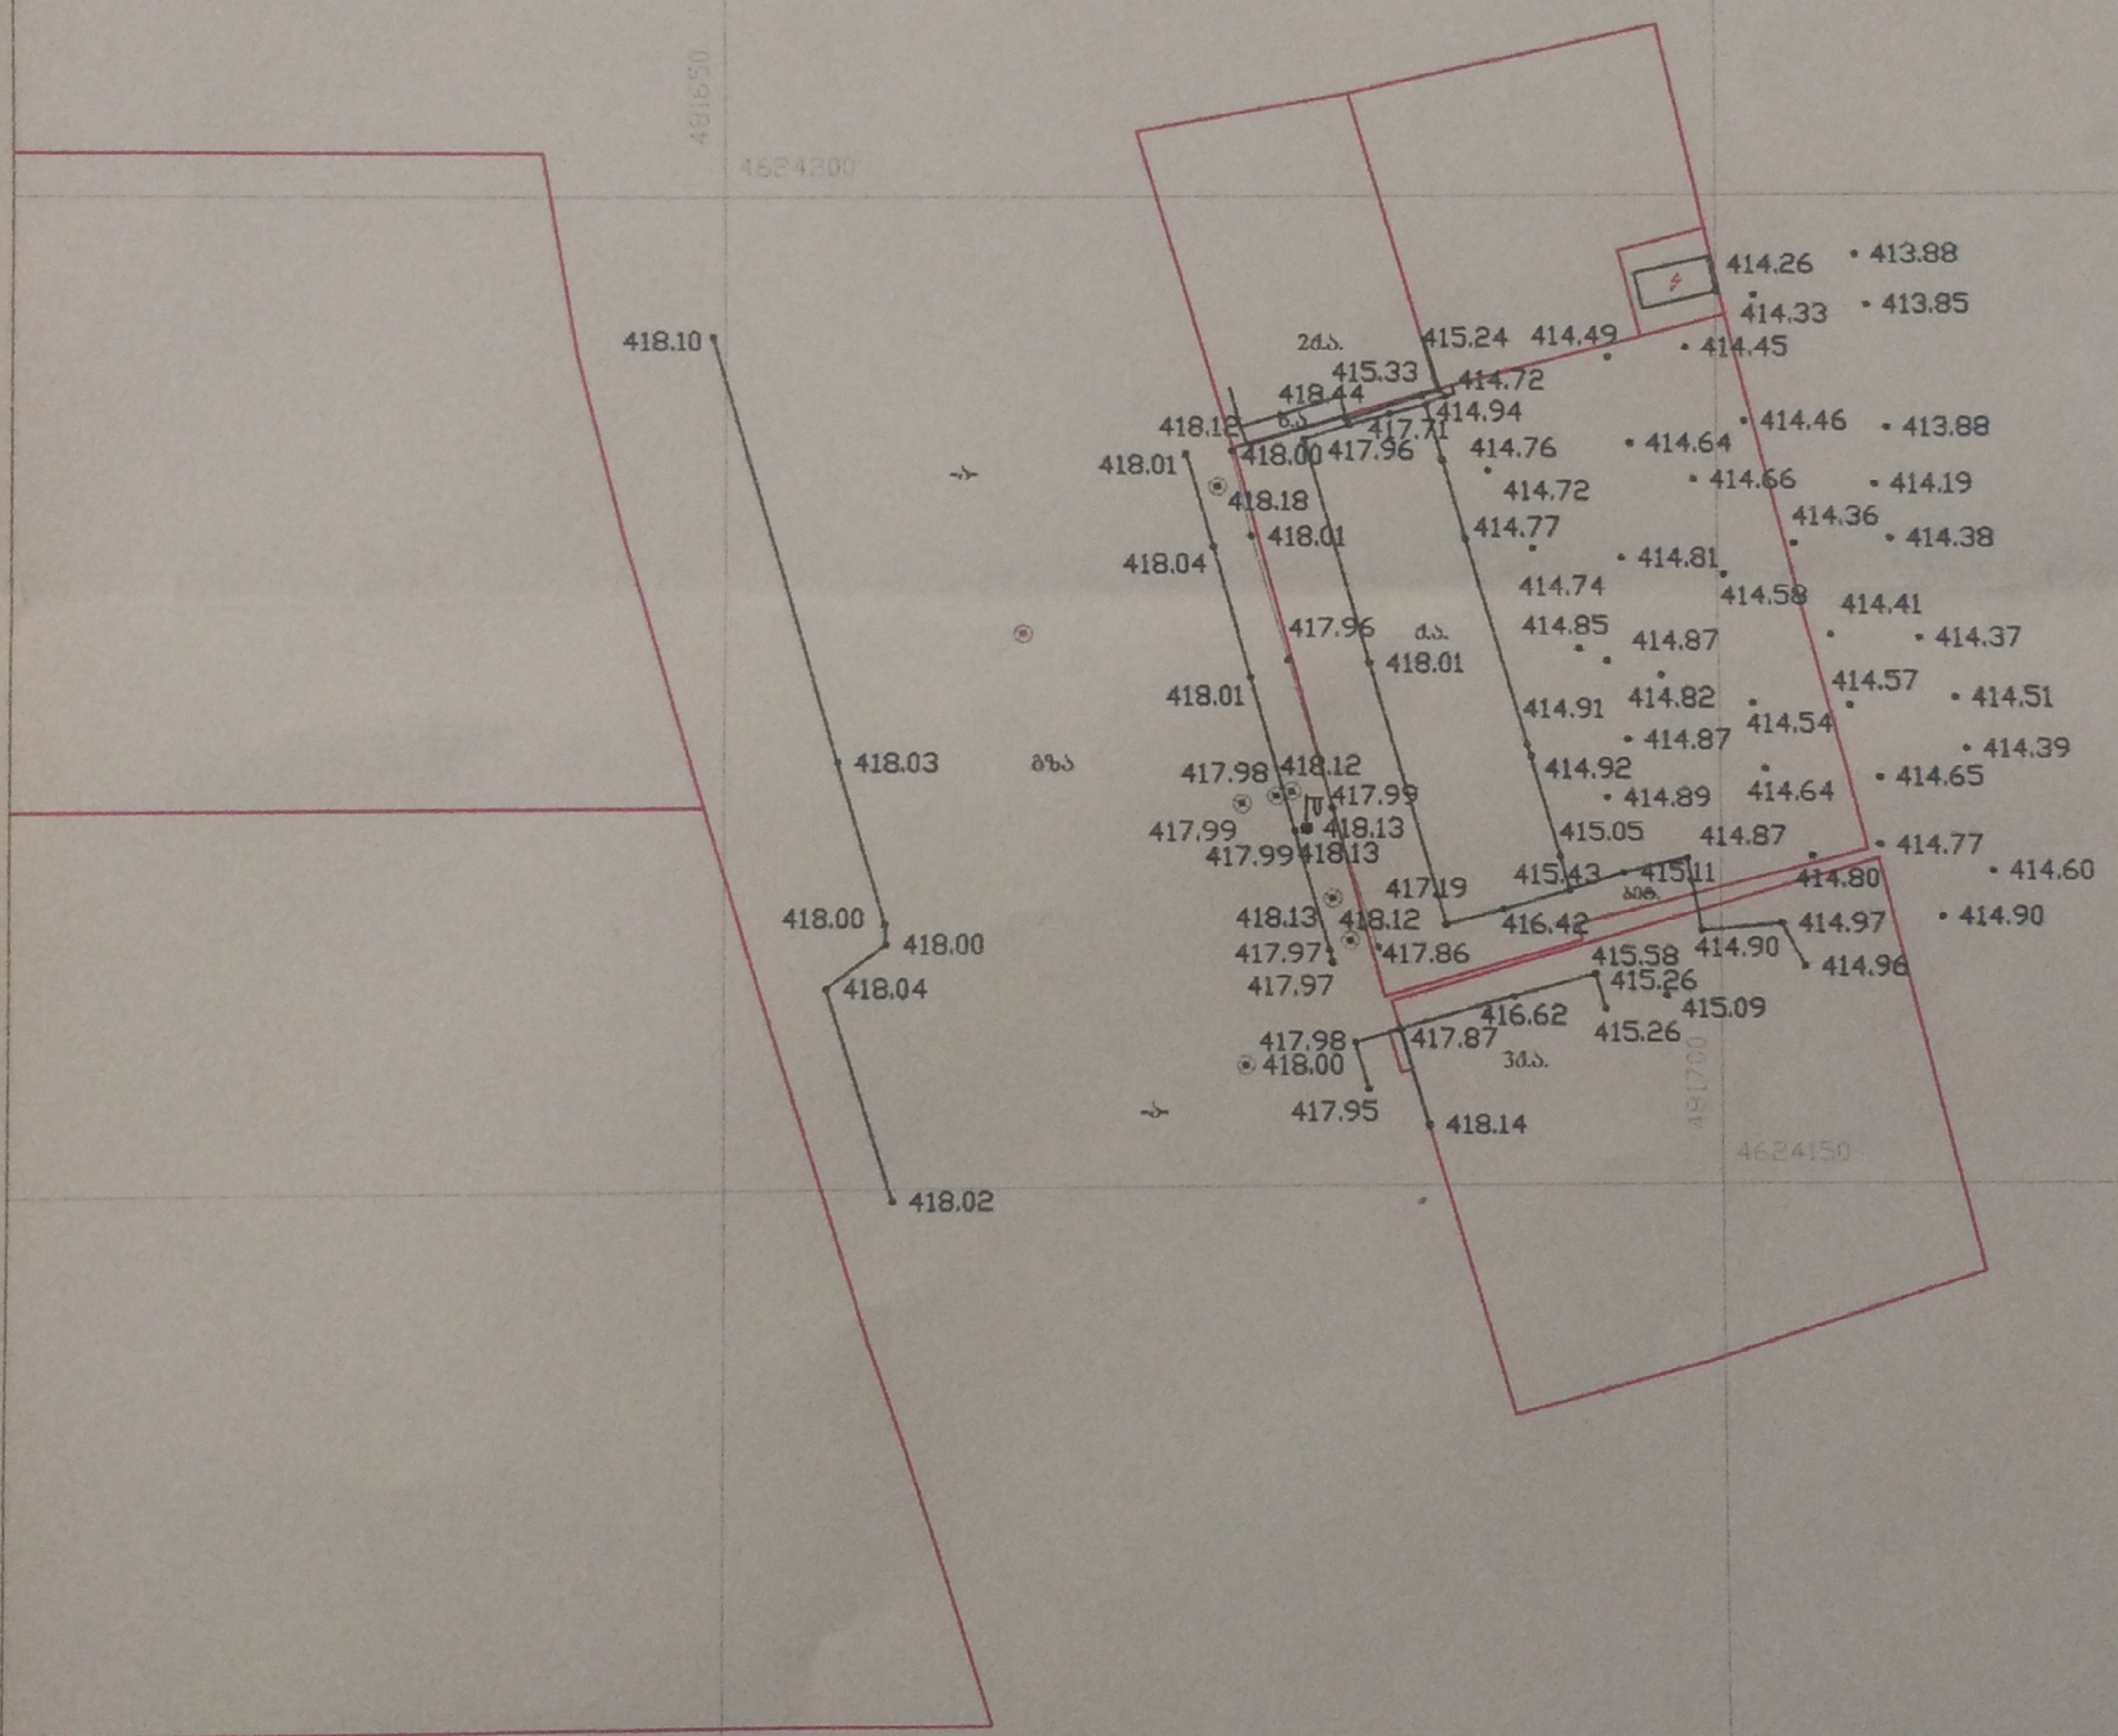

ნახაზი შესრულებულია მიწისქვეშა კომუნიკაციების გარეშე, მიწის სამუშაოების წარმოება შეათანხმეთ კომუნიკაციების წარმომადგენლებთან

პირობითი აღნიშვნები

სარც. სახლი	ფარდული
არასაც. სახლი	მიწისქვეშა შენობა
ხის ღობე	ბენზოგასამართი
ღობე	ფლატე
ქვის კედელი	
კედელი	
ელ. გადამცემი ხაზი	
სატრანსფორმატორო ჯიხური	ბაღი განათება
ხიდი	სამეთვალყურეო ჭაბი

წყალგაყვანილობა	გაზი
კანალიზაცია	ელ. ქსელები
სანიაღვრე	გათბობა
კავშირგაბმულობა	დრენაჟი

შ.პ.ს. "ფარგო"		
დირექტორი		გ.
შემსრულებელი		
დამკვეთი		შ.პ.ს. "ერ-ჯგუფი"
მ. 1:500		09.03.2017