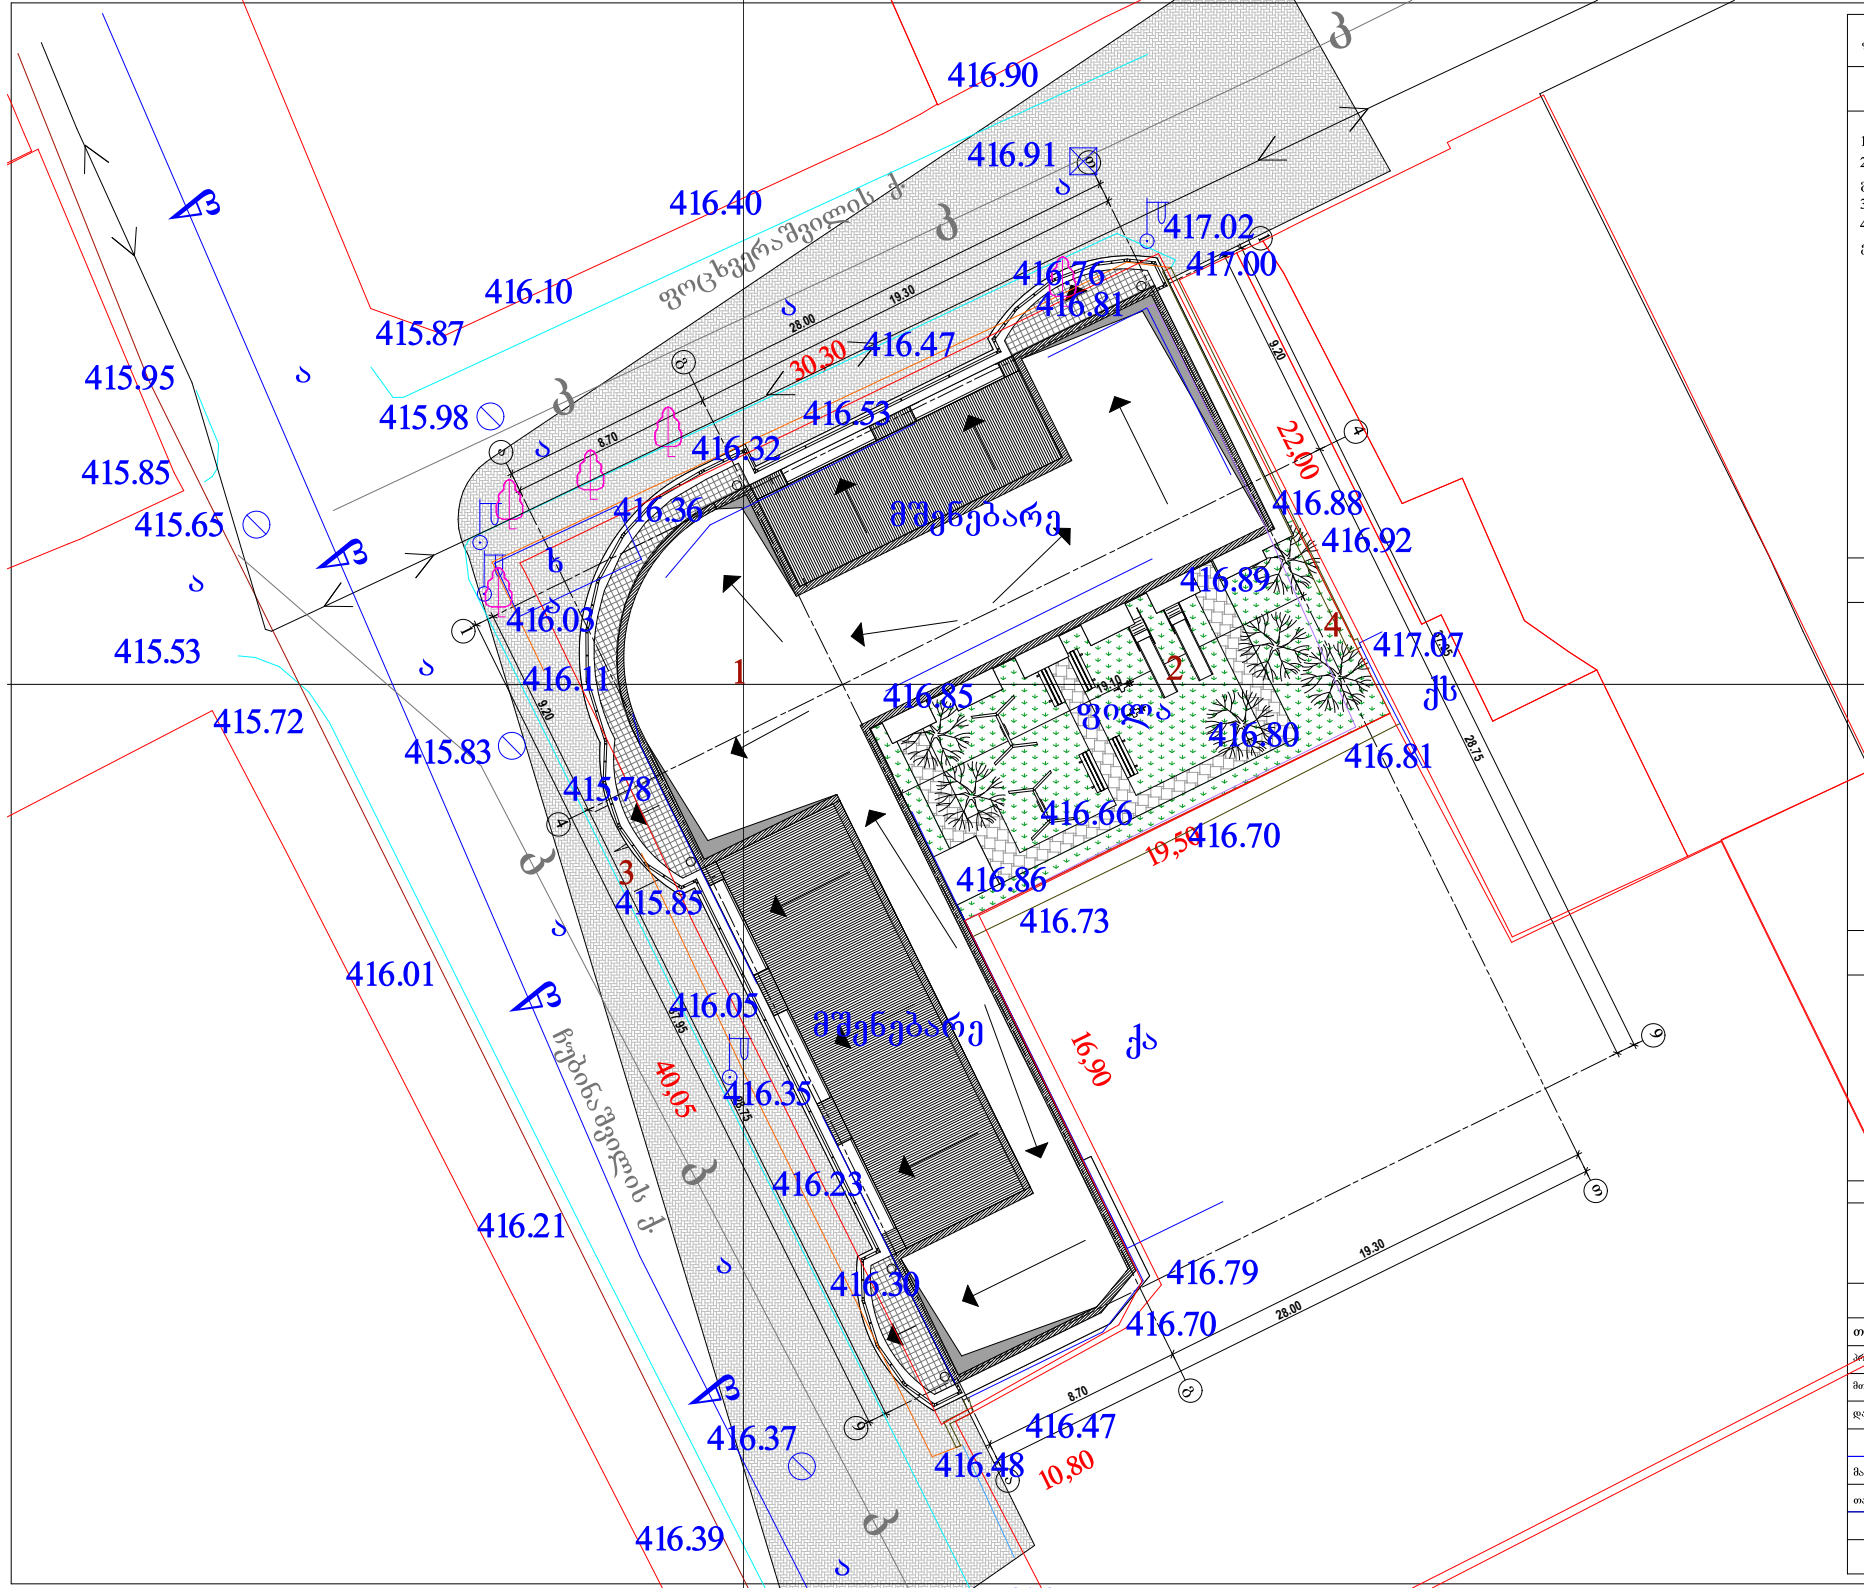


ფორმატი	A-3	თბილისი 2017 წ.
		დაკვეთა №

ექსპლიკაცია:

1. მრავალფუნქციური საცხოვრებელი სახლი;
2. შიდა ეზო. დახურული სკვერი, ბავშვთა გასართობი;
3. შენობაში ჩასახველი დახურული პანდუსი;
4. ტერიტორიის კეთილმოწყობილი გამწვანებული ეზო.

პირობითი ნიშნები

- ნაკვეთის საზღვარი
- ნაკვეთის დრბე
- გზა
- ჭრილის მაჩვენებელი
- შენობის სიმაღლის მაჩვენებელი

შენიშვნები:

1. ნახაზზე საპროექტო შენობის ნოლი შეესაბამება აბსოლუტურ ნიშნულს - 798.60
2. ნახაზზე ზომები მოცემულია მეტრებში
3. ნახაზის ყველა ცვლილება მშენებლობისას შეთანხმებული უნდა იყოს პროექტის ავტორთან

პროექტის სახელწოდება

ქ. თბილისში, ჩუბინაშვილის ქ. №63-ში მრავალფუნქციური (საცხოვრებელი სახლის) კორექტირების პროექტი

ელ-ფოსტა: gio008giorgadze@yahoo.com

თანამდებობა	გვარი	ხელმოწერა	თარიღი
პროექტის ავტორი	გ. გიორგაძე		
მთ. კონსტრუქტორი	გ. ფანელია		
დამკვეთი			
მასშტაბი	1:500	გენგეგმა	
თარიღი			
	სტადია	ფურცლები	ფურცელი
	პროექტი		-