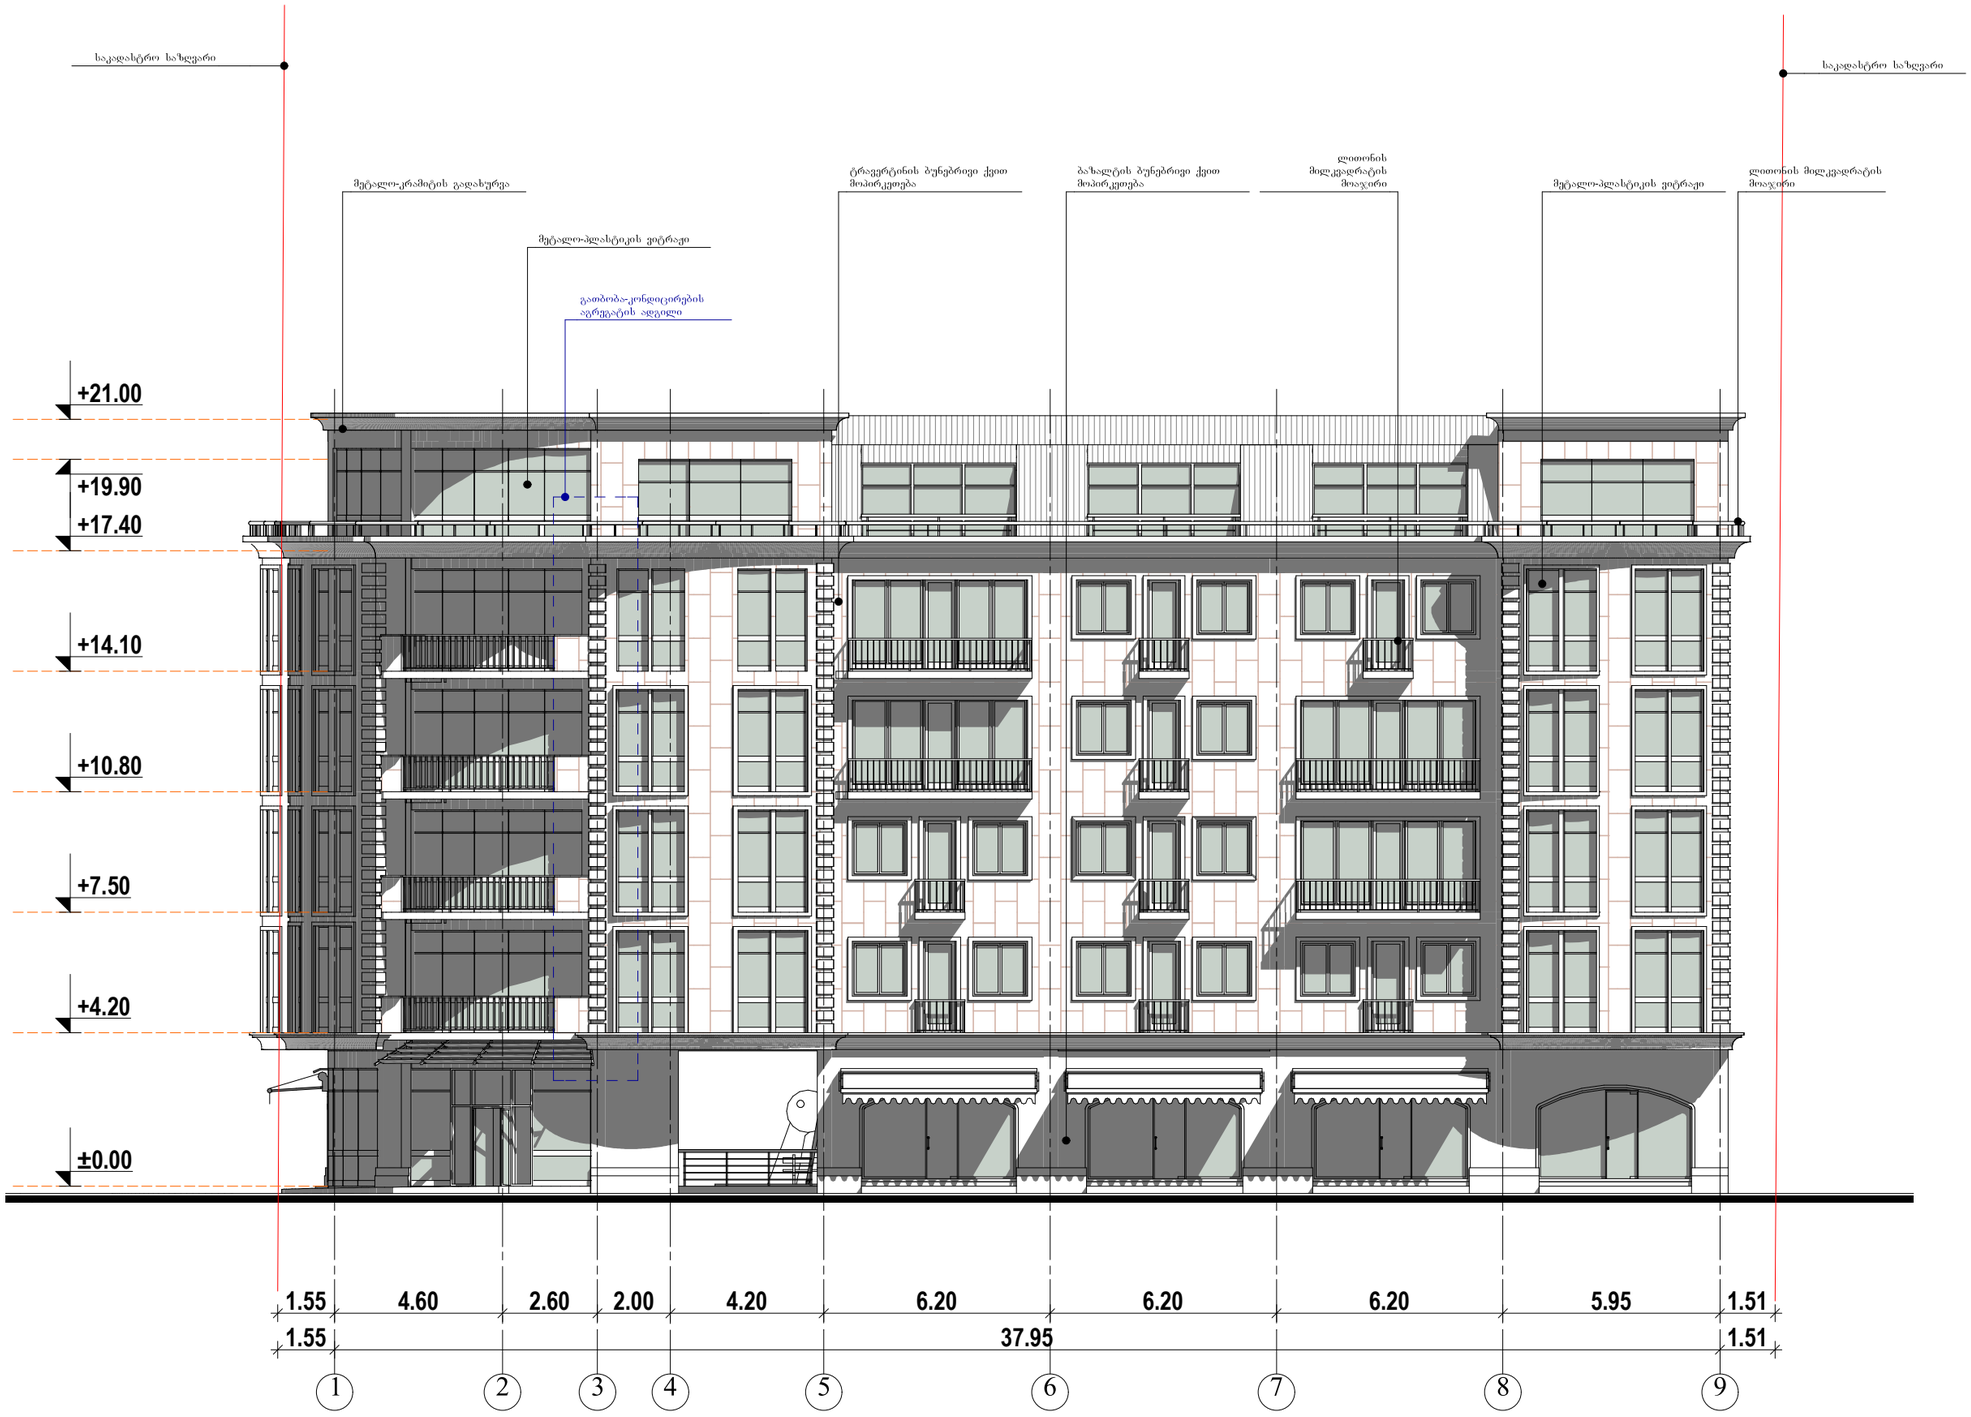


ფორმატი A-3 | თბილისი 2017 წ. | დაკვეთა №

ექსპლიკაცია:

პირობითი ნიშნები

- ნაკვეთის საზღვარი
- ნაკვეთის ღობე
- გზა
- 1 - ჭრილის მაჩვენებელი
- შენობის სიმაღლის მაჩვენებელი

შენიშვნები:


1. ნახაზზე საპროექტო შენობის ნოლი შეესაბამება აბსოლუტურ ნიშნულს - 798.60
2. ნახაზზე ზომები მოცემულია მეტრებში
3. ნახაზის ყველა ცვლილება მშენებლობისას შეთანხმებული უნდა იყოს პროექტის ავტორთან

პროექტის სახელწოდება

ქ. თბილისში, ჩუბინაშვილის ქ. №63-ში მრავალფუნქციური (საცხოვრებელი სახლის) კორქტირების პროექტი

ელ-ფოსტა: gio008giorgadze@yahoo.com

თანამდებობა	გვარი	ხელმოწერა	თარიღი
პროექტის ავტორი	გ. გიორგაძე		
მთ. კონსტრუქტორი	ბ. სურგულაძე		
დამკვეთი			
მასშტაბი	1:100	ფასადი 1-9 ღერძებში	
თარიღი			
სტადია		ფურცლები	ფურცელი
პროექტი			A-13

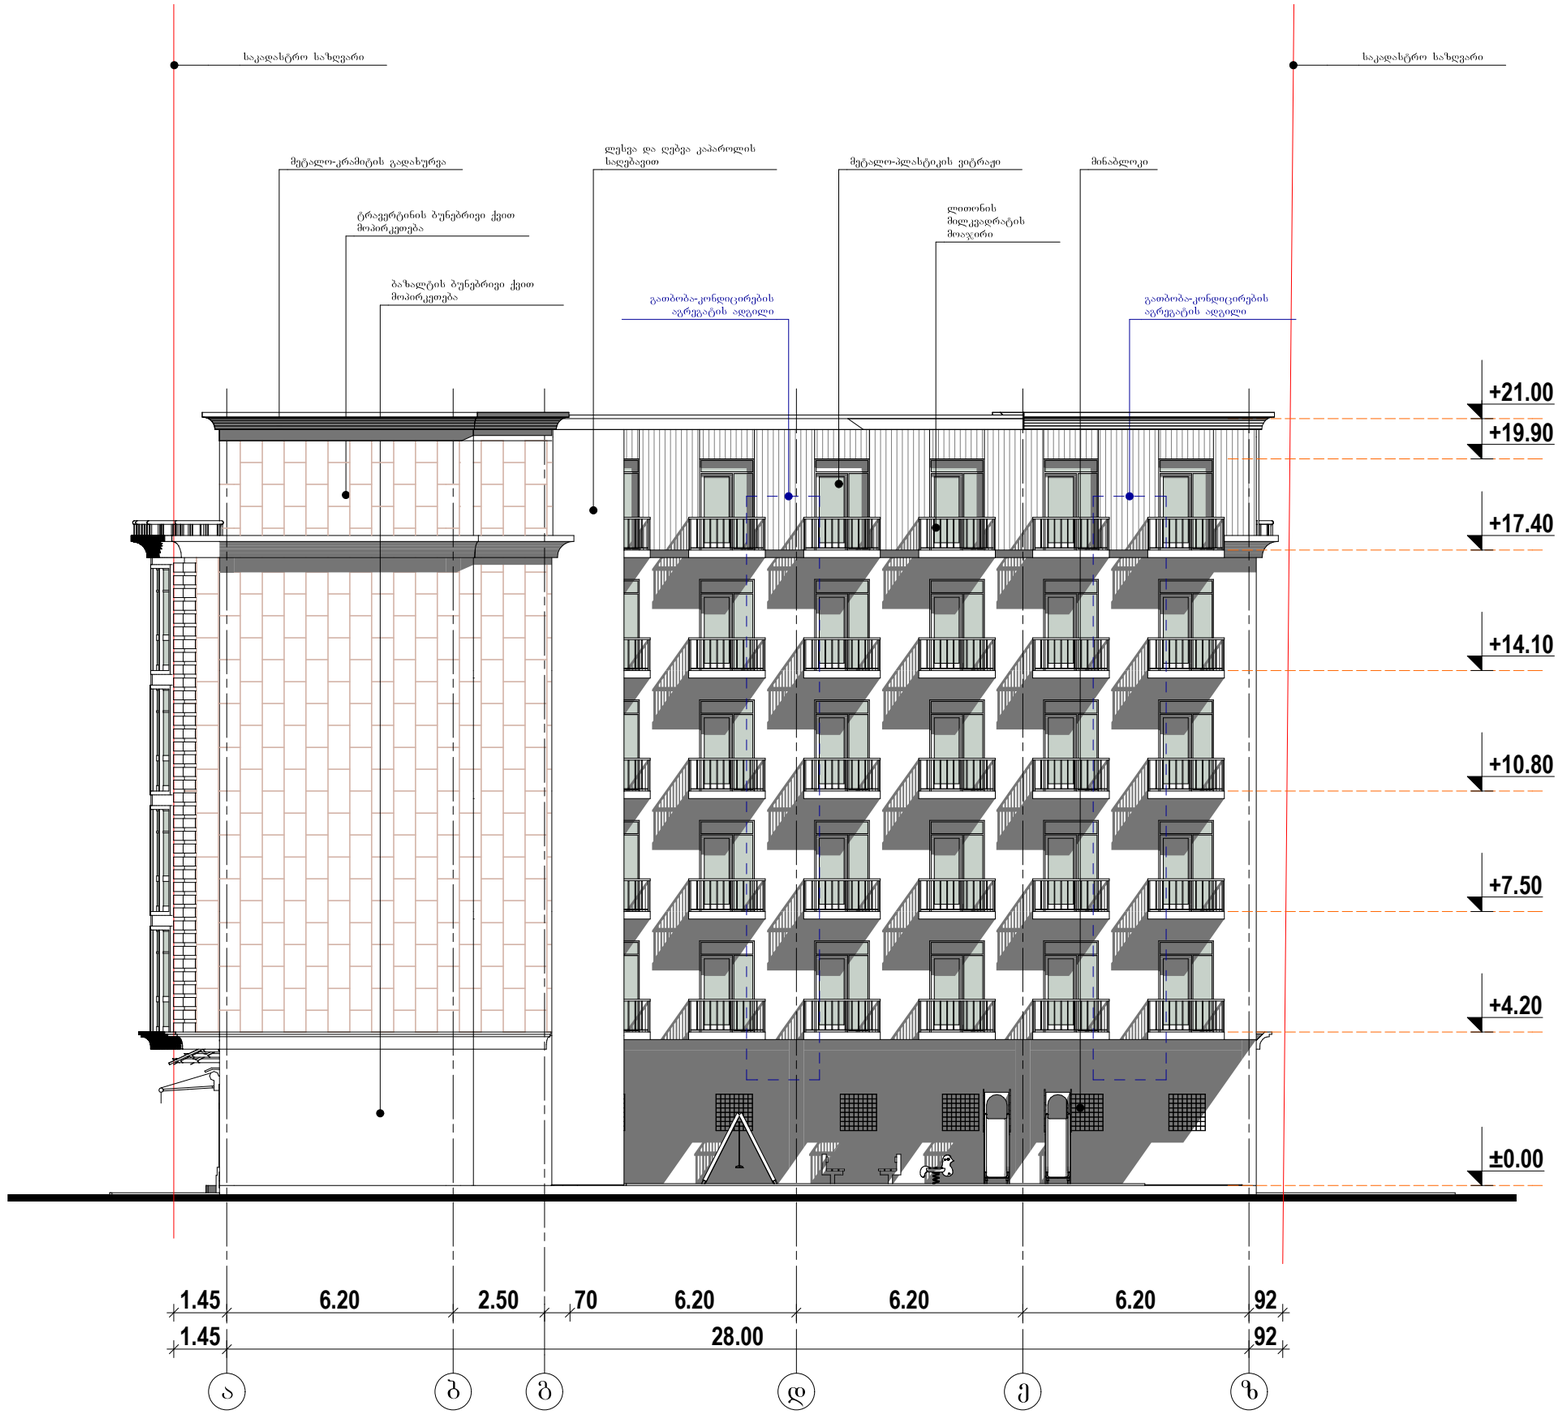

ფორმატი A-3	თბილისი 2017 წ.
	დაკვეთა №

ექსპლიკაცია:

პირობითი ნიშნები

- ნაკვეთის საზღვარი
- ნაკვეთის ღობე
- გზა
- 1 — ჭრილის მაჩვენებელი
- შენობის სიმაღლის მაჩვენებელი

შენიშვნები:


1. ნახაზზე საპროექტო შენობის ნოლი შეესაბამება აბსოლუტურ ნიშნულს - 798.60
2. ნახაზზე ზომები მოცემულია მეტრებში
3. ნახაზის ყველა ცვლილება მშენებლობისას შეთანხმებული უნდა იყოს პროექტის ავტორთან

პროექტის სახელწოდება

ქ. თბილისში, ჩუბინასვილის ქ. №63-ში მრავალფუნქციური (საცხოვრებელი სახლის) კორექტირების პროექტი

ელ-ფოსტა: gio008giorgadze@yahoo.com

თანამდებობა	გვარი	ხელმოწერა	თარიღი
პროექტის ავტორი	გ. გიორგაძე		
მთ. კონსტრუქტორი	ბ. სურგულაძე		
დამკვეთი			
მასშტაბი	1:100	ფასადი ა-ზ ღერძებში	
თარიღი			
სტადია		ფურცლები	ფურცელი
პროექტი			A-15

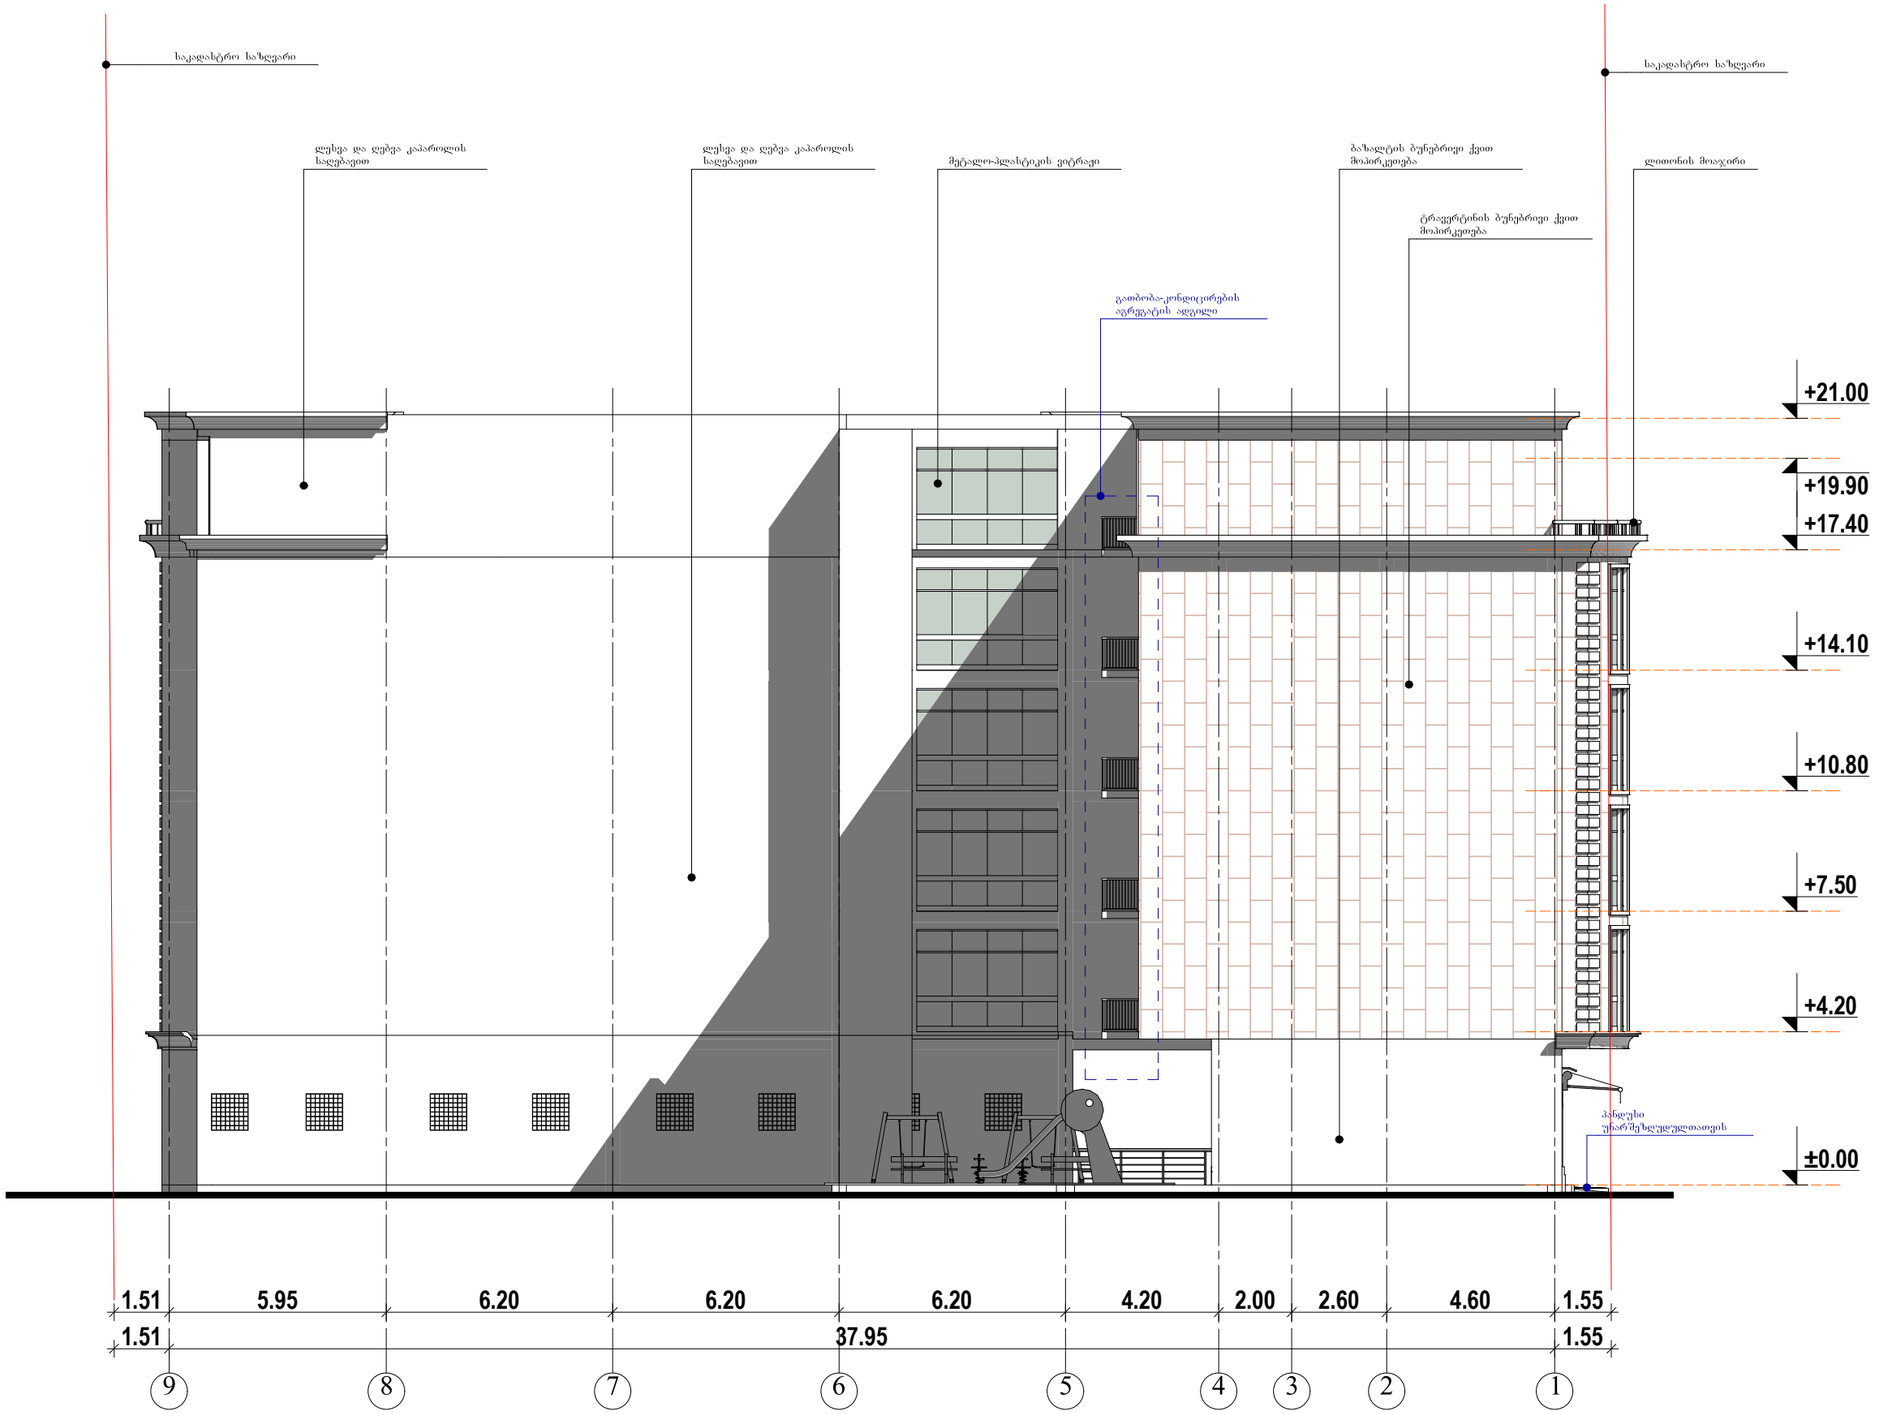

ფორმატი A-3

თბილისი 2017 წ.

დაკვეთა №

ექსპლიკაცია:

პირობითი ნიშნები

- ნაკვეთის საზღვარი
- ნაკვეთის ღობე
- გზა
- ჭრილის მაჩვენებელი
- შენობის სიმაღლის მაჩვენებელი

შენიშვნები:

1. ნახაზზე საპროექტო შენობის ნოლი შეესაბამება აბსოლუტურ ნიშნულს - 798.60
2. ნახაზზე ზომები მოცემულია მეტრებში
3. ნახაზის ყველა ცვლილება მშენებლობისას შეთანხმებული უნდა იყოს პროექტის ავტორთან

პროექტის სახელწოდება


ქ. თბილისში, ჩუბინაშვილის ქ. №63-ში მრავალფუნქციური (საცხოვრებელი სახლის) კორქტირების პროექტი

ელ-ფოსტა: gio008giorgadze@yahoo.com

თანამდებობა	გვარი	ხელმოწერა	თარიღი
პროექტის ავტორი	გ. გიორგაძე		
მთ. კონსტრუქტორი	ბ. სურგულაძე		
დამკვეთი			

მასშტაბი	1:100	ფასადი 9-1 ღერძებში
თარიღი		

სტადია	ფურცლები	ფურცელი
პროექტი		A-14

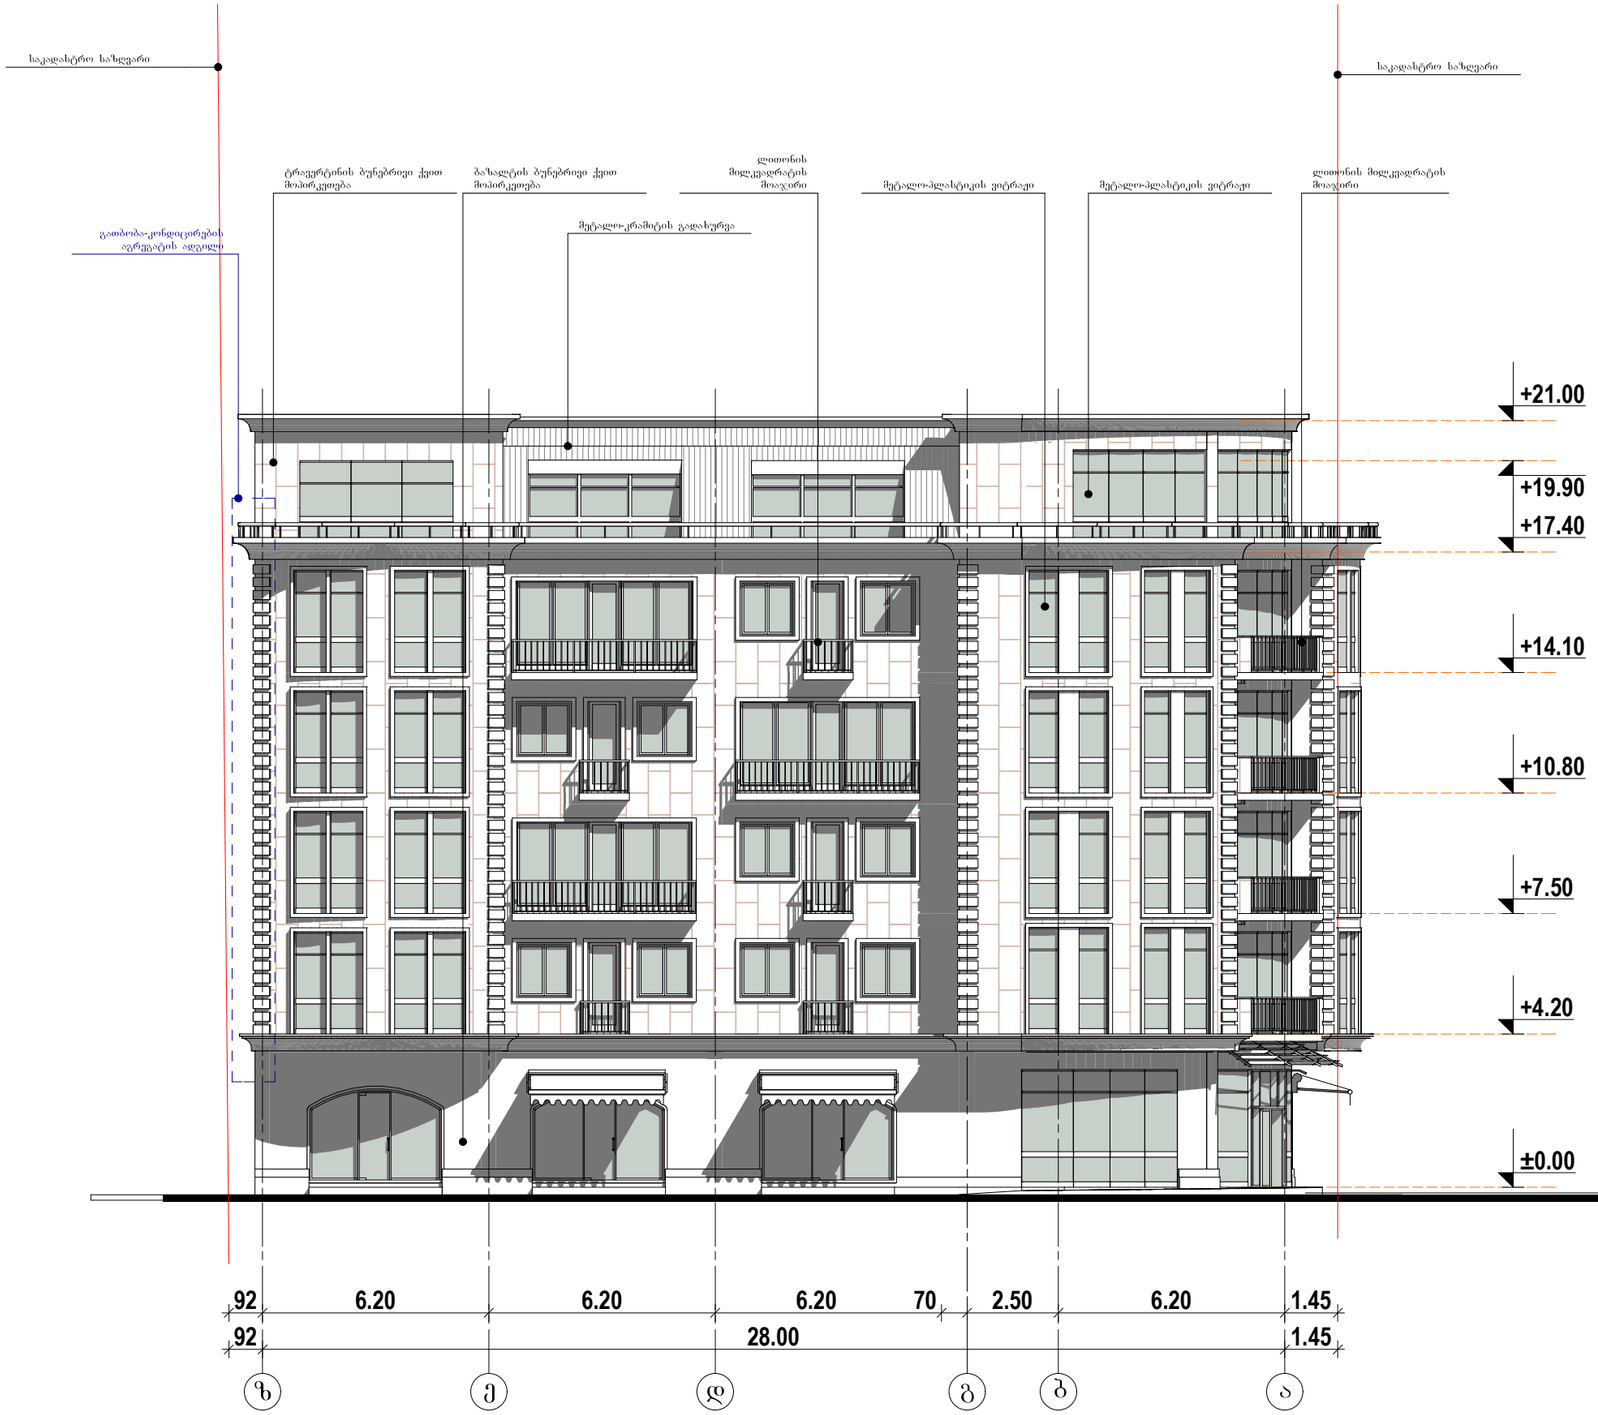

ფორმატი A-3

თბილისი 2017 წ.

დაკვეთა №

ექსპლიკაცია:

პირობითი ნიშნები

- ნაკვეთის საზღვარი
- ნაკვეთის ღობე
- გზა
- 1 - ჭრილის მაჩვენებელი
- შენობის სიმაღლის მაჩვენებელი

შენიშვნები:

1. ნახაზზე საპროექტო შენობის ნოლი შეესაბამება აბსოლუტურ ნიშნულს - 798.60
2. ნახაზზე ზომები მოცემულია მეტრებში
3. ნახაზის ყველა ცვლილება მშენებლობისას შეთანხმებული უნდა იყოს პროექტის ავტორთან

პროექტის სახელწოდება

ქ. თბილისში, ჩუბინასვილის ქ. №63-ში მრავალფუნქციური (საცხოვრებელი სახლის) კორექტირების პროექტი

ელ-ფოსტა: gio008giorgadze@yahoo.com

თანამდებობა	გვარი	ხელმოწერა	თარიღი
პროექტის ავტორი	გ. გიორგაძე		
მთ. კონსტრუქტორი	ბ. სურგულაძე		
დამკვეთი			
მასშტაბი	1:100	ფასადი ზ-ა დერძებში	
თარიღი			
სტადია		ფურცლები	ფურცელი
პროექტი			A-16