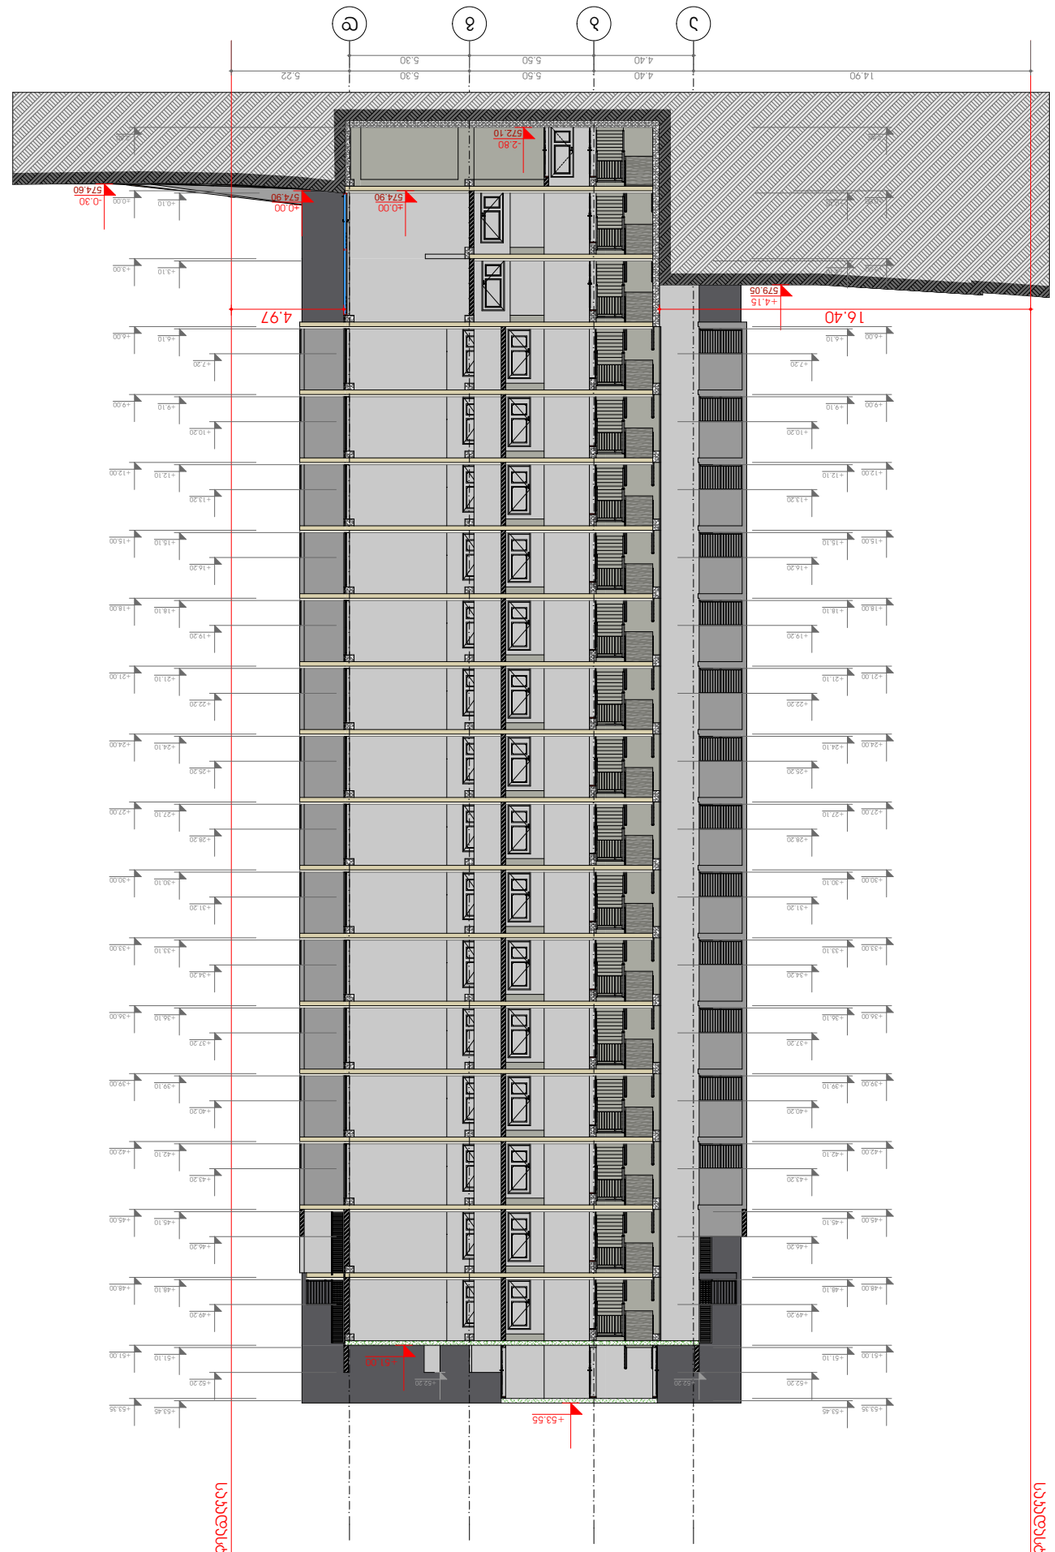

GSPublisherVersion 0.25.100.100

ჭრილი

1

-

1

a

b

g

d

16.40 4.97
+4.15

±

0.00

-

2.80

±

0.00

14.90 4.40 5.50 5.30 5.22
4.40 5.50 5.30

+51.00

+53.55

+52.20 +52.20

-

0.30

არქიტექტურული ნაწილი

ღერძის ხაზი

LEGEND

PROJECT

სიტუაციური სქემა

ARCHITECTURE

ხის ტოპოგრაფიული

ადგილმდებარეობა D-300 სმ

PAPER SIZE

DRWG.

ჭრილის ხაზი

FILE NAME

ფაილის სახელი

PAGES

NOTES

KEY PLAN

SCALE

A

-

2

ADDRESS

ტექნ.ეკონომიკური მაჩვენებლები

STAGE

შენიშვნები

მისამართი

CLIENT

DATE OF ISSUE

ნახაზი

პირობითი აღნიშვნები

სტადია

პროექტი

1:200

ფურცელი

* ნახაზზე მოცემულია არქიტექტურული ნიშნულები

* ნახაზი შესრულებულია სანტიმეტრებში.

დამკვეთი

ფორმატი

თარიღი

მასშტაბი

579.05

574

.90 574

.90

572

. 10

574

.60

- 2.80

±0.00

+3.00

+6.00

+9.00

+12.00

+15.00

+18.00

+21.00

+24.00

+27.00

+30.00

+33.00

+36.00

+39.00

+42.00

+45.00

+48.00

+51.00

+53.35

+0.10

+3.10

+6.10

+9.10

+12.10

+15.10

+18.10

+21.10

+24.10

+27.10

+30.10

+33.10

+36.10

+39.10

+42.10

+45.10

+48.10

+51.10

+53.45

- 2.80

±0.00

+3.00

+6.00

+9.00

+12.00

+15.00

+18.00

+21.00

+24.00

+27.00

+30.00

+33.00

+36.00

+39.00

+42.00

+45.00

+48.00

+51.00

+53.35

+0.10

+3.10

+6.10

+9.10

+12.10

+15.10

+18.10

+21.10

+24.10

+27.10

+30.10

+33.10

+36.10

+39.10

+42.10

+45.10

+48.10

+51.10

+53.45

+7.20

+10.20

+13.20

+16.20

+19.20

+22.20

+25.20

+28.20

+31.20

+34.20

+37.20

+40.20

+43.20

+46.20

+49.20

+52.20

+7.20

+10.20

+13.20

+16.20

+19.20

+22.20

+25.20

+28.20

+31.20

+34.20

+37.20

+40.20

+43.20

+46.20

+49.20

+52.20

საკადასტრო საზღვარი
კ2 კოეფიციენტის საანგარიშო
პოლიგონალური ხაზი

(კროკი

)

გვარი

დაამუშავა

შ.დათუნაშვილი

კონსტრუქტორი

მთ.არქიტექტორი

ს.ავალიანი ს.ავალიანი

თანამდებობა

დაამუშავა

ხელმოწერა

თ.მაცაბერიძე

საკადასტრო საზღვარი

ჭრილი 2-2

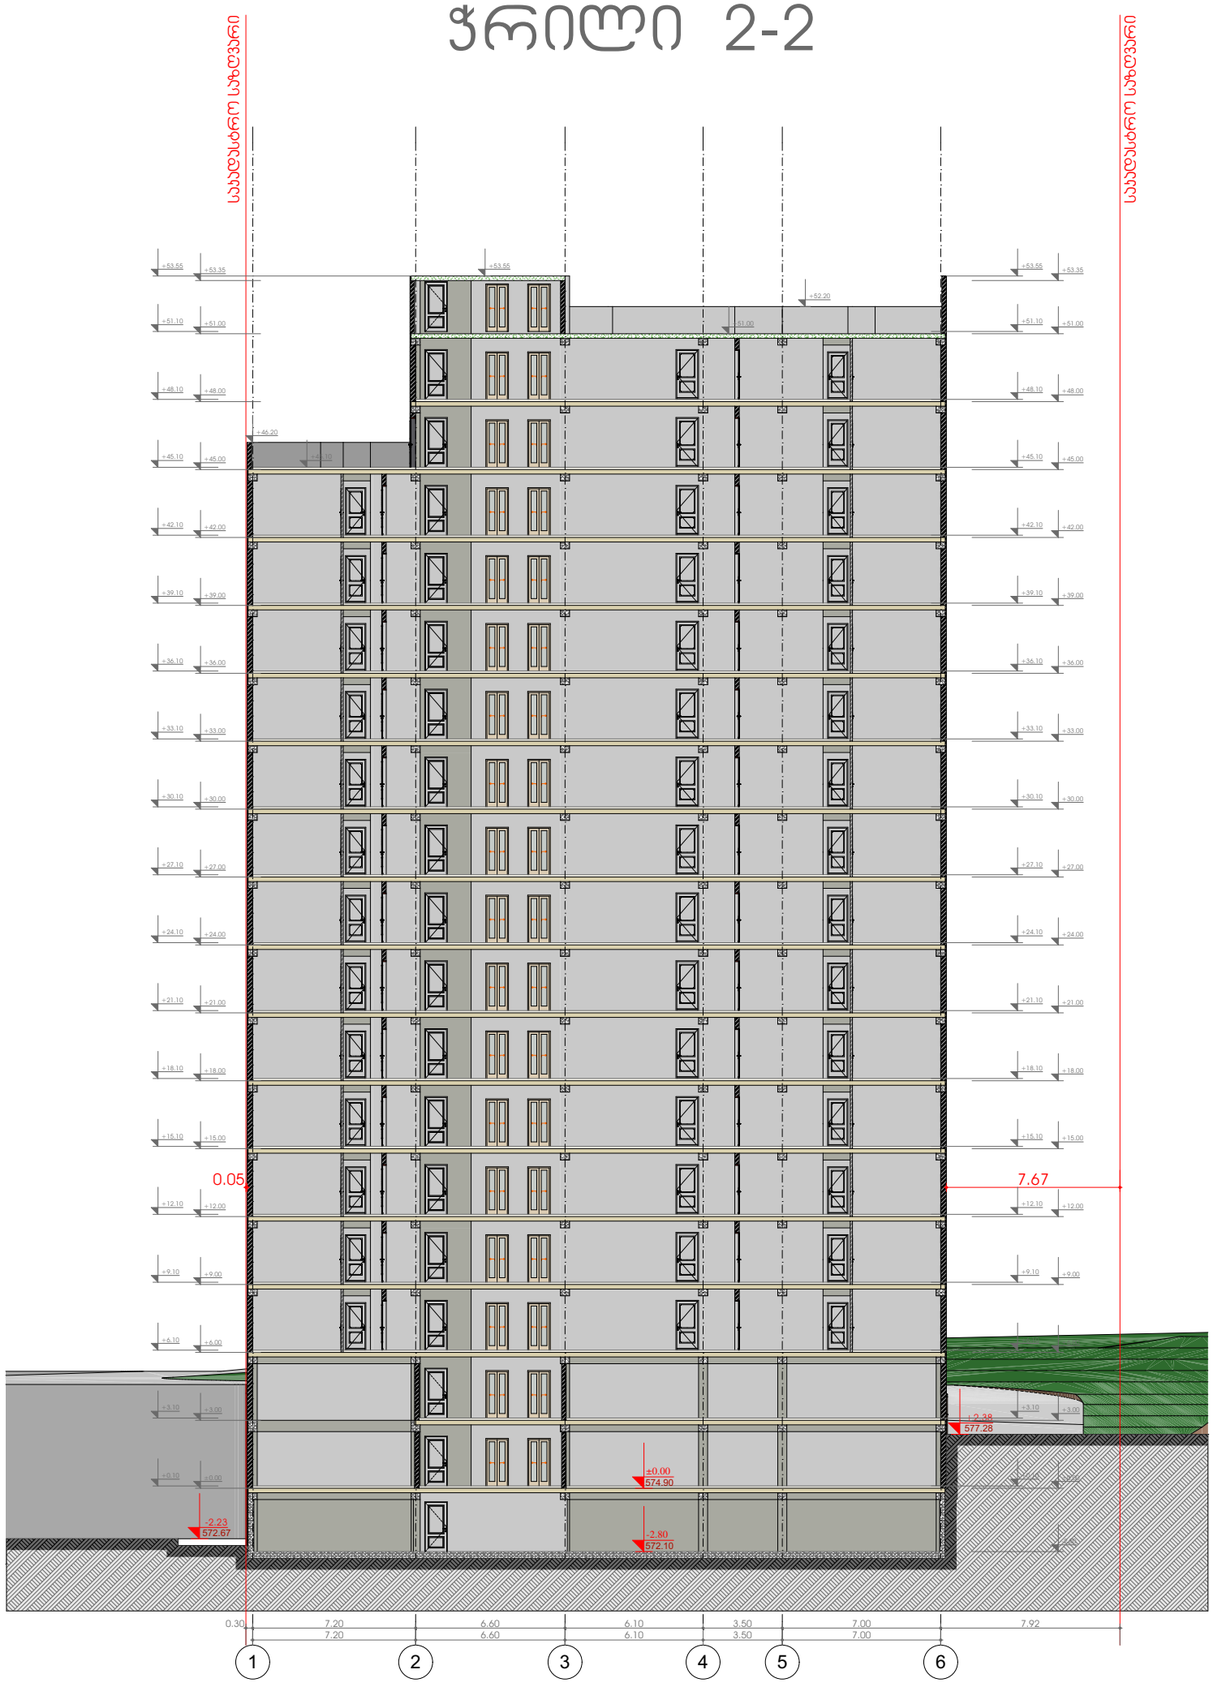

სიტუაციური სქემა KEY PLAN

პირობითი აღნიშვნები LEGEND

ჭრილის ხაზი

ღერძის ხაზი

ხის ტოპოგრაფიული აგდილმდებარეობა D-300 sm

ჯ2 პროფიციენტის საანგარიშო პოლიგონალური ხაზი(ჯროკი)

ბქნ.ეკონომიური მაჩვენებლები

შენიშვნები NOTES

* ნახაზი შესრულებულია სანიმებრებში.

* ნახაზზე მოცემულია არქიტექტორული ნიშნულები

დამკვეთი CLIENT		
პროექტი PROJECT		
მისამართი ADDRESS		
თანამდებობა	გვარი	ხელმოწერა
მთ.არქიტექტორი	ს.ჯაჯლიანი	
დაამოწმა	ს.ჯაჯლიანი	
დაამოწმა	მ.ღლონტიფიული	
პროსტრუქტორი	თ.მეცხარიძე	

არქიტექტორული ნაწილი ARCHITECTURE

ნახაზის DRWG.	თარიღი DATE OF ISSUE	
	მასშტაბი SCALE	1:200
	სტადია STAGE	
	ფურცლის ზომა PAPER SIZE	A-2
	ფაილის სახელი FILE NAME	
	ფურცლების PAGES	