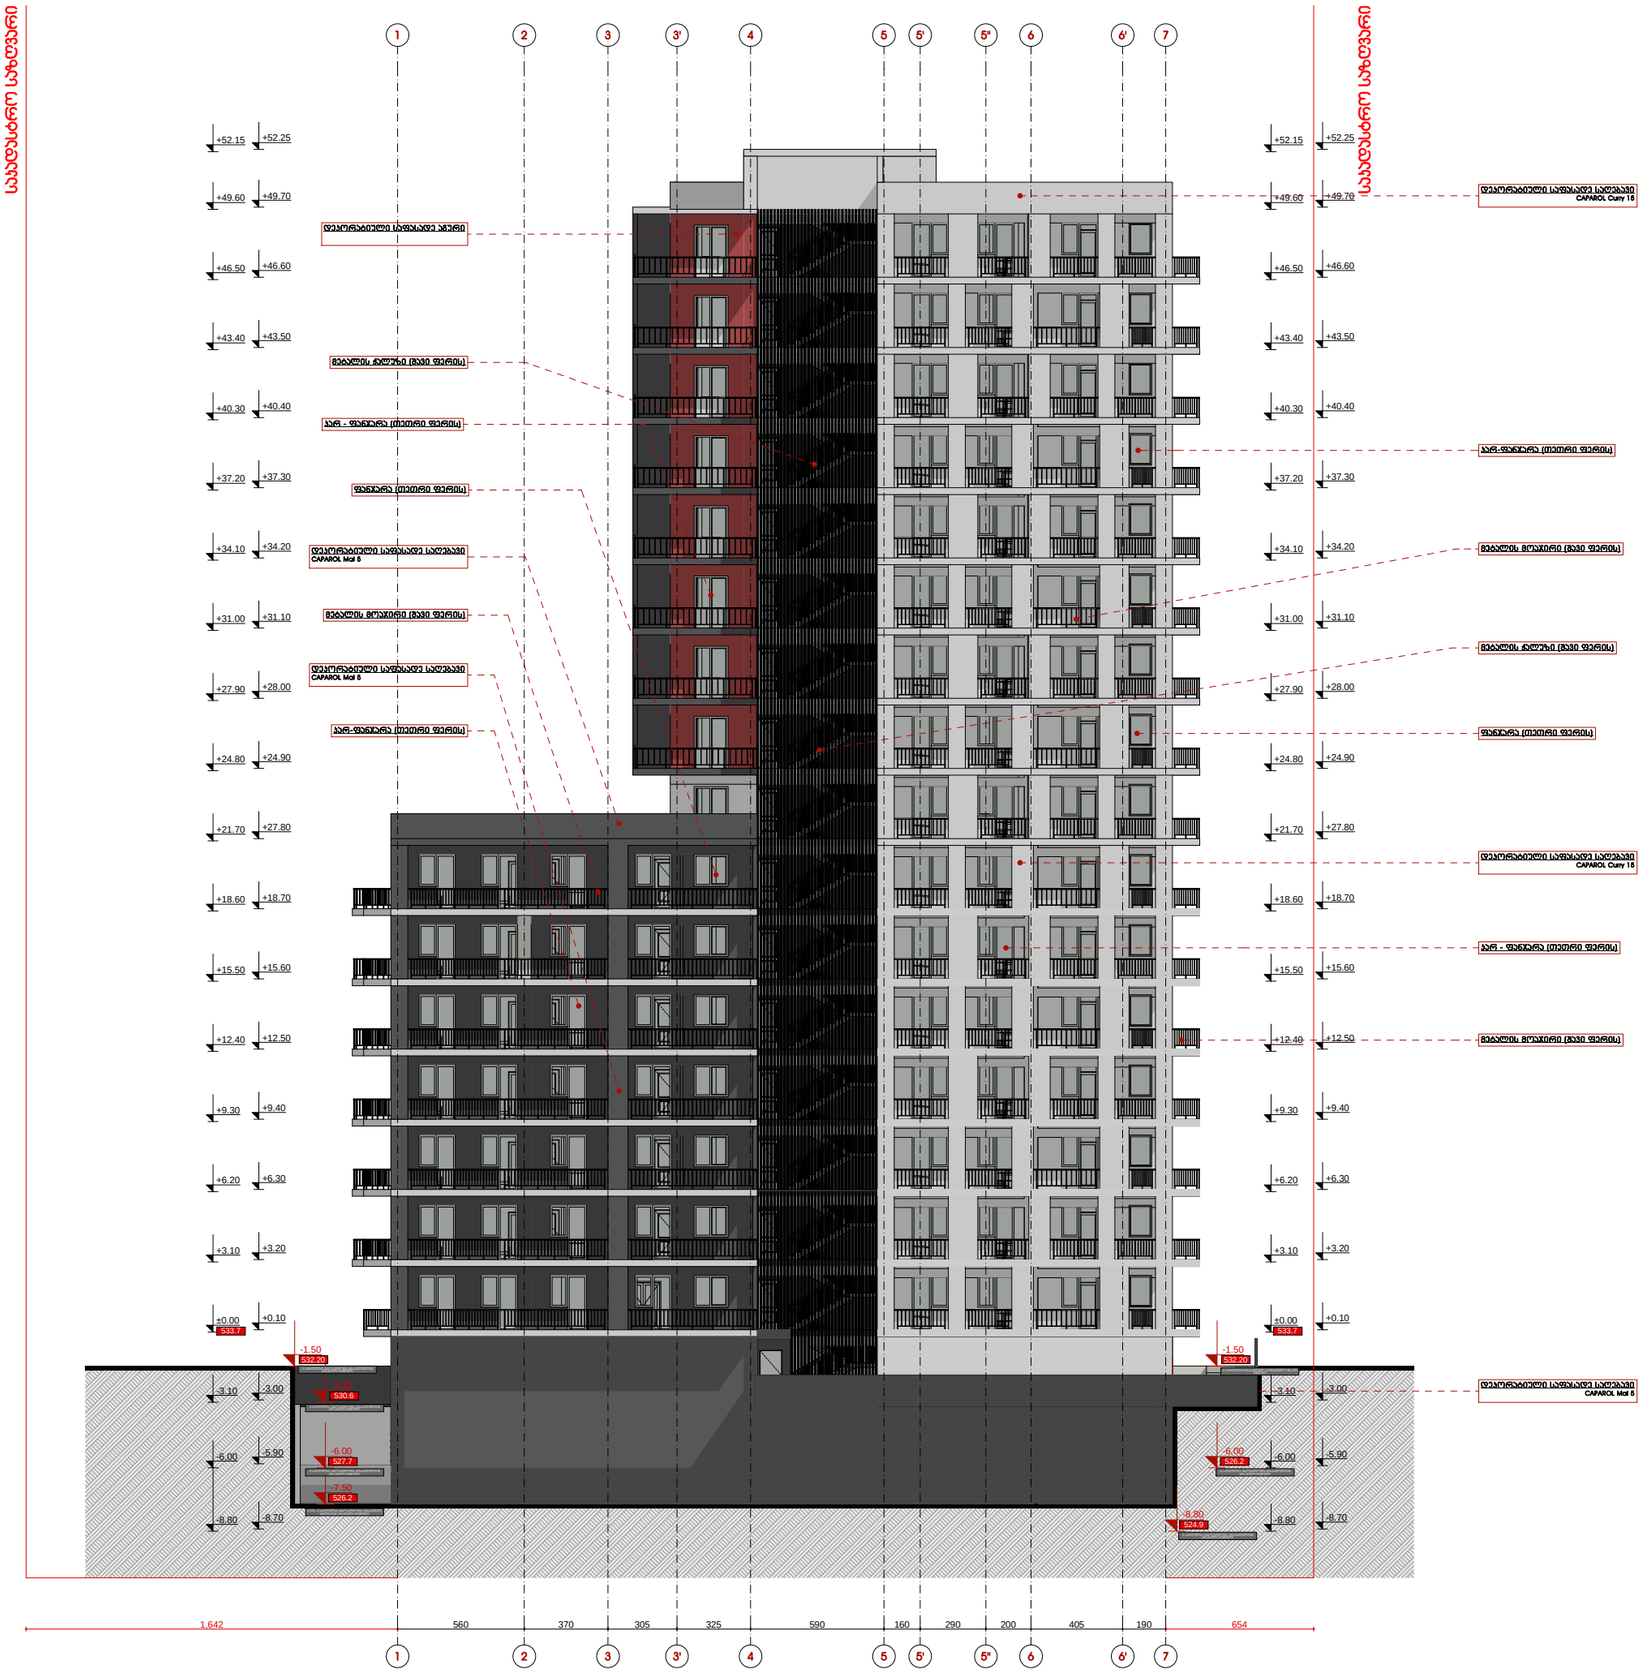

-8.80

-6.00

-3.10

±0.00

+3.10

+6.20

+9.30

+12.40

+15.50

+18.60

+21.70

+24.80

+27.90

+31.00

+34.10

+37.20

+40.30

+43.40

+46.50

+49.60

+52.15

-8.80

-6.00

-3.10

±0.00

+3.10

+6.20

+9.30

+12.40

+15.50

+18.60

+21.70

+24.80

+27.90

+31.00

+34.10

+37.20

+40.30

+43.40

+46.50

+49.60

+52.15

+0.10

+3.20

+6.30

+9.40

+12.50

+15.60

+18.70

+24.90

+28.00

+31.10

+34.20

+37.30

+40.40

+43.50

+46.60

+49.70

+52.25

+0.10

+3.20

+6.30

+9.40

+12.50

+15.60

+18.70

+24.90

+28.00

+31.10

+34.20

+37.30

+40.40

+43.50

+46.60

+49.70

+52.25

-5.90

-8.70 -8.70

-5.90

-1.50
-3.10

-8.80

-6.00

-3.10

-7.50

-6.00
-1.50

1,642 560 370 305 325 590 160 290 200 405 190 654

-3.00 -3.00

+27.80 +27.80

დეკორატიული საფასადე საღებავი

CAPAROL Curry 15

მეტალის მოაჯირი (შავი ფერის)

დეკორატიული საფასადე აგური

კარ - ფანჯარა (თეთრი ფერის)

კარ-ფანჯარა (თეთრი ფერის)

მეტალის მოაჯირი (შავი ფერის)

მეტალის ჟალუზი (შავი ფერის)

მეტალის ჟალუზი (შავი ფერის)

დეკორატიული საფასადე საღებავი

CAPAROL Mai 5

მეტალის მოაჯირი (შავი ფერის)

დეკორატიული საფასადე საღებავი

CAPAROL Mai 5

დეკორატიული საფასადე საღებავი

CAPAROL Mai 5

კარ-ფანჯარა (თეთრი ფერის)

დეკორატიული საფასადე საღებავი

CAPAROL Curry 15

ფანჯარა (თეთრი ფერის)

ფანჯარა (თეთრი ფერის)

კარ - ფანჯარა (თეთრი ფერის)

532.20
529.1

526.2
524.9

-3 სართულზე ავტოსადგომის შესასვლელთან

არსებული ნიშნული

530.6

-1 სართულზე ავტოსადგომის შესასვლელთან

არსებული ნიშნული

527.7

-2 სართულზე ავტოსადგომის შესასვლელთან

არსებული ნიშნული
532.20

-1 სართულზე ავტოსადგომის ჩასასვლელთან

არსებული ნიშნული

526.2

-2 და -3 სართულზე ავტოსადგომის შესასვლელ

პანდუსთან არსებული ნიშნული

FILE NAME

ARCHITECTURE

სტადია

DRWG.

ჭრილის ხაზი

ღერძის ხაზი

მასშტაბი
არქიტექტურული ნაწილი

PAPER SIZE

სიტუაციური სქემა

პროექტი

NOTES
KEY PLAN

SCALE

ტექნ.ეკონომიკური მაჩვენებლები

LEGEND

PROJECT

ფურცელი

ADDRESS

A-2

შენიშვნები

ნახაზი

DATE OF ISSUE

PAGES

ხის ტოპოგრაფიული

ადგილმდებარეობა

D-300 sm

დამკვეთი

ფაილის სახელი

ფორმატი

მისამართი

CLIENT

* ნახაზზე მოცემულია არქიტექტურული ნიშნულები

* ნახაზი შესრულებულია სანტიმეტრებში.

STAGE

პირობითი აღნიშვნები

თარიღი

ქ. თბილისი, ქუჩა შანდორ პეტეფის, N 2 0 -

მიმდებარედ, ხელოვანთა ქუჩა N2

საკადასტრო კოდი 01.17.10.001.122

-2 სართულზე ავტოსადგომის შესასვლელთან

არსებული ნიშნული

533.7 533.7

1:100

ფასადი 2 - 6 1

1

2

2

3

3

3'

3'

4

4

5

5

5'

5'

5''

5''

6

6

6'

6'

7

7

მთ.არქიტექტორი ს.ავალიანი

გვარი

დაამუშავა

დაამუშავა

ხელმოწერა

ს.ავალიანი

კონსტრუქტორი

თანამდებობა

თ.მაცაბერიძე

ფასადი 2 - 6

ე.ხაბეიშვილი

საკადასტრო საზღვარი

საკადასტრო საზღვარი

-1 სართულზე ჩასასვლელი საფეხმავლო გზა და

პანდუსი

ფასადი 2 - 4

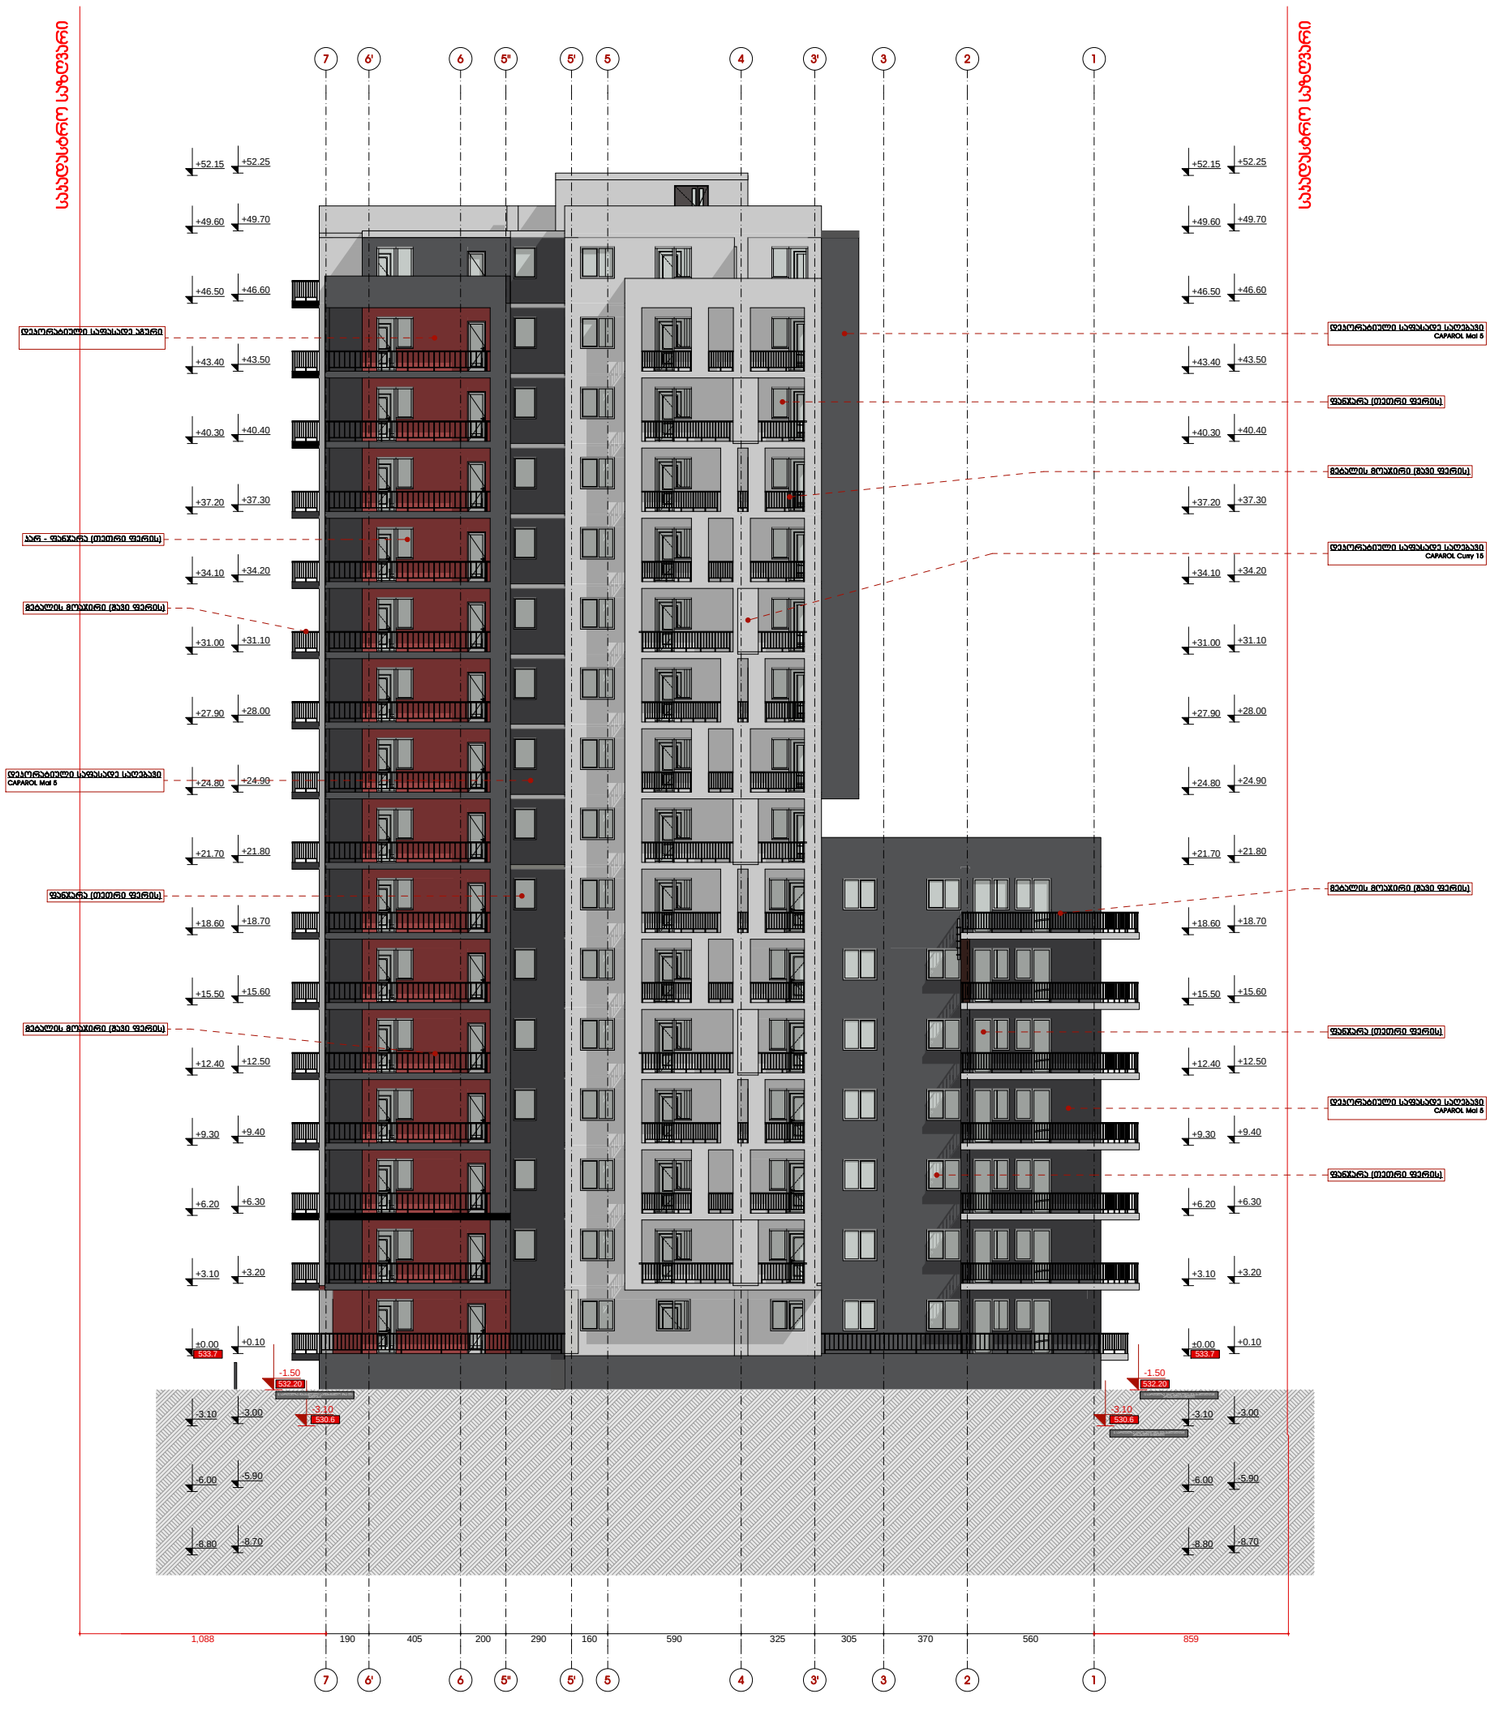

სიტუაციური სქემა KEY PLAN

პირობითი აღნიშვნები LEGEND

ფრილის ხაზი

ღერძის ხაზი

ხმის ტრანსფორმირებული აღჭურვილობა D-300 sm

ბქნ.პაროდიანური მარკეტინგი

შენიშვნები NOTES

* ნახაზი მხარულებულია სანიმებრებით.

* ნახაზზე მოცემული არქიტექტორული ნიშნები

დამკვეთი CLIENT

პროექტი PROJECT

მისამართი ADDRESS

თანამდებობა	გვარი	ხელმოწერა
მთ.არქიტექტორი	ს.ჯაფლიანი	
დაამუშავა	ს.ჯაფლიანი	
დაამუშავა	ე.ბაბაიშვილი	
კონსტრუქტორი	თ.მესხიშვილი	

არქიტექტორული ნაწილი ARCHITECTURE

ნახაზის DRWG.	თარიღი DATE OF ISSUE	
ფასადი 2 - 4	მასშტაბი SCALE	1:100
	სტადია STAGE	
	ფორმატი PAPER SIZE	A-2
	ფაილის სახელი FILE NAME	
	ფურცლები PAGES	

ფასადი 2 - 5

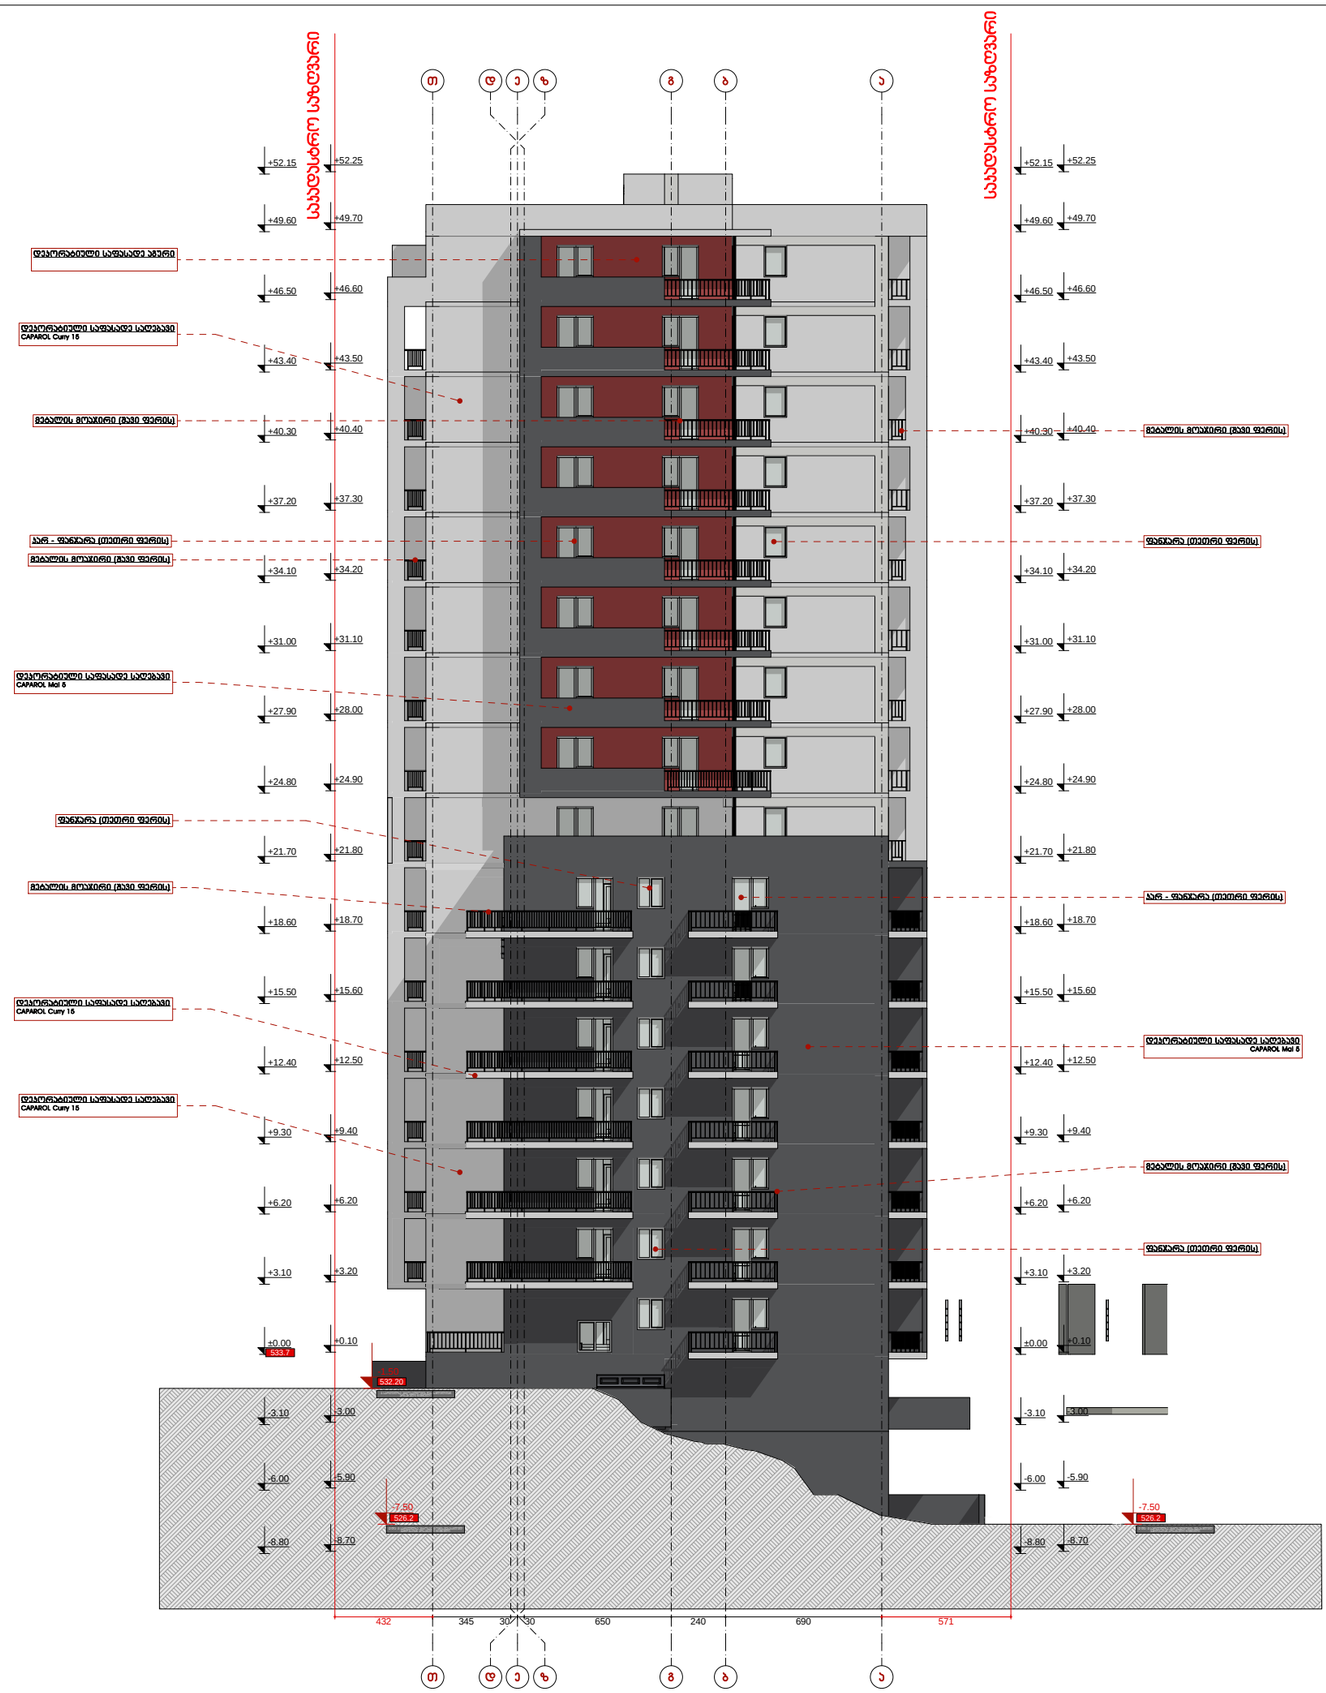

სიტუაციური სქემა KEY PLAN

პირობითი აღნიშვნები LEGEND

ჭრილის ხაზი

ღერძის ხაზი

ხმის ტრანსფორმირებული აღჭურვილობა D-300 sm

ბქნ.პაროლომიური მაჩვენებლები

შენიშვნები NOTES

* ნახატი შესრულებულია სანიმებრებმ.

* ნახატზე მოცემულია არქიტექტორული ნიმნულები

დამკვეთი CLIENT

პროექტი PROJECT

მისამართი ADDRESS

თანამდებობა	გვარი	ხელმოწერა
მთ.არქიტექტორი	ს.ჯალიანი	
დაამოწმა	ს.ჯალიანი	
დაამოწმა	ე.ხახანაშვილი	
პროექტორი	თ.მესხიშვილი	

არქიტექტორული ნაწილი ARCHITECTURE

ნახატის DRWG.	თარიღი DATE OF ISSUE
ფასადი 2 - 5	მასშტაბი SCALE 1:100
	სტადია STAGE
	ფორმატი PAPER SIZE A-2
	ფაილის სახელი FILE NAME
	ფურცლები PAGES

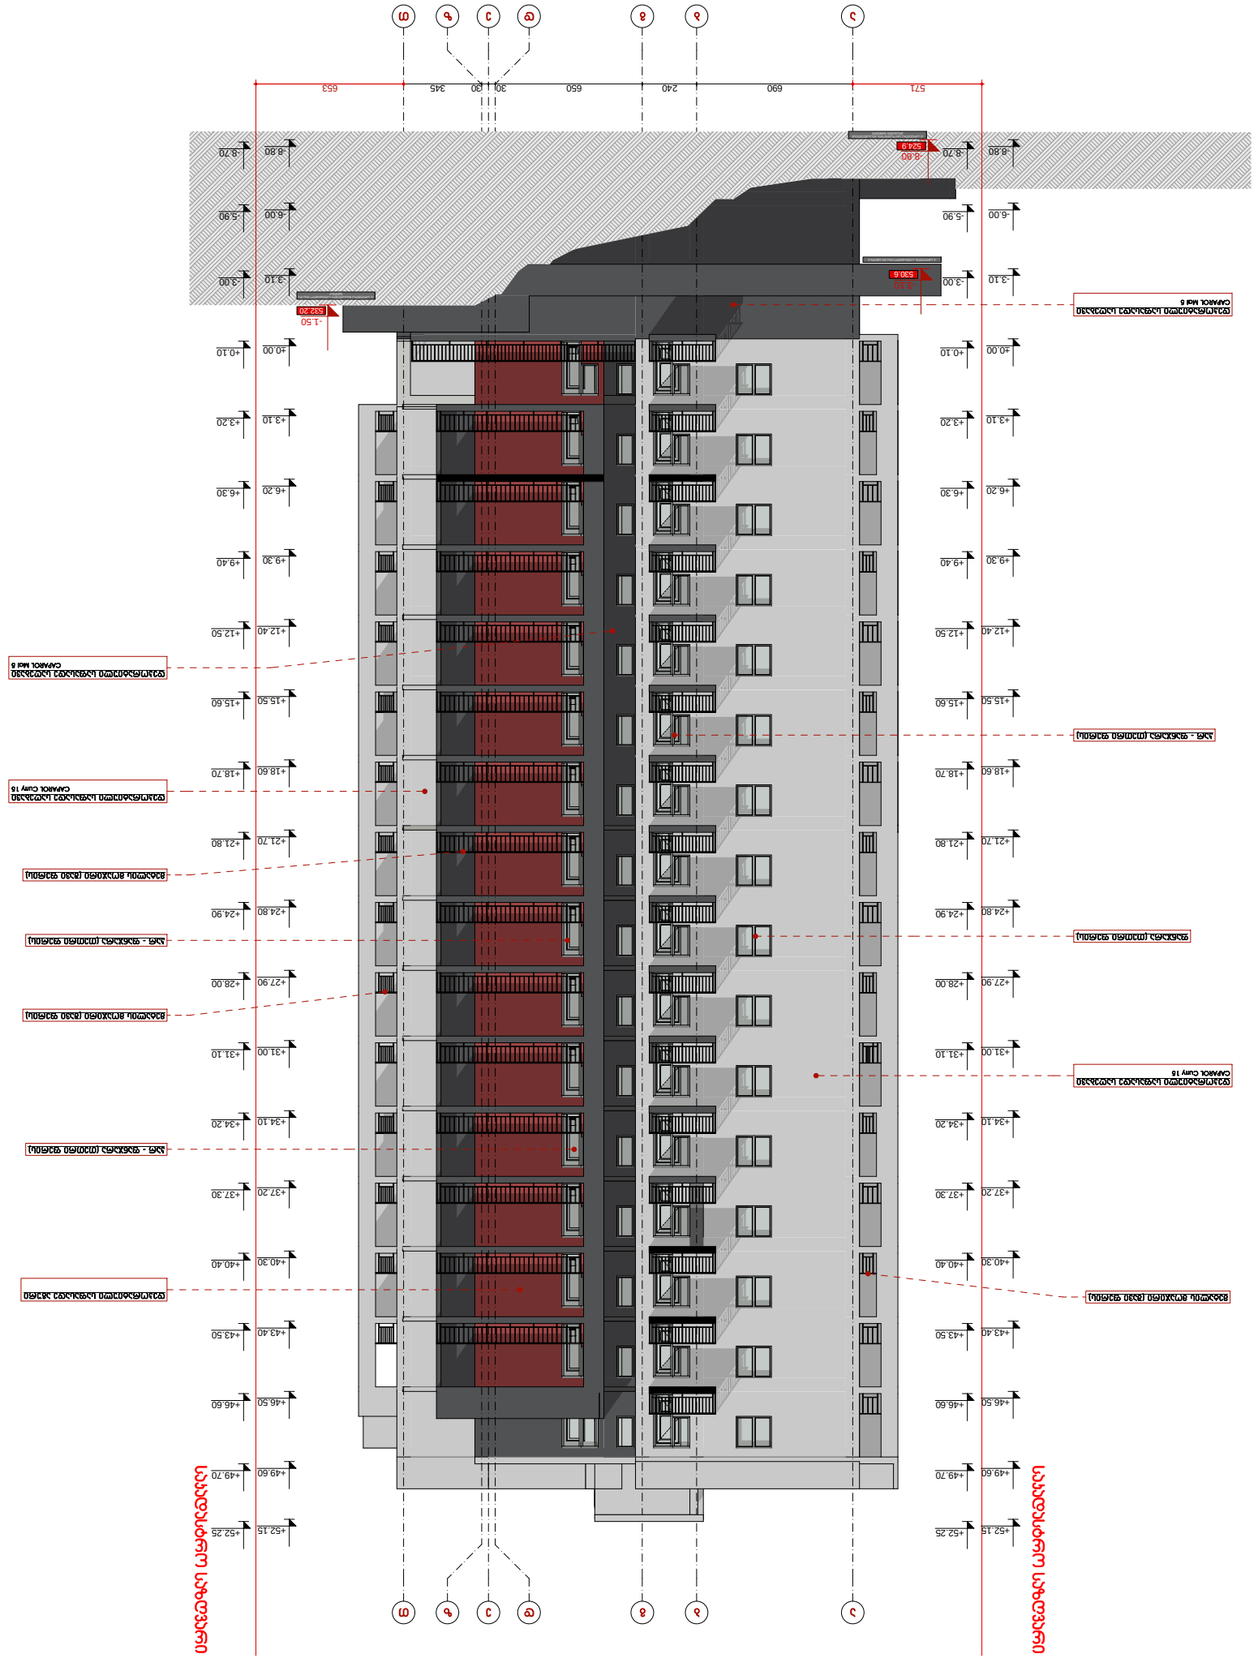

a

a

b

b

g

g

d

d

e

e

z

z

T

T

571 690 240 650 30 30 345 653

-8.80

-6.00

-3.10

±0.00

+3.10

+6.20

+9.30

+12.40

+15.50

+18.60

+21.70

+24.80

+27.90

+31.00

+34.10

+37.20

+40.30

+43.40

+46.50

+49.60

+52.15

+0.10

+3.20

+6.30

+9.40

+12.50

+15.60

+18.70

+24.90

+28.00

+31.10

+34.20

+37.30

+40.40

+43.50

+46.60

+49.70

+52.25

-8.80

-6.00

-3.10

±0.00

+3.10

+6.20

+9.30

+12.40

+15.50

+18.60

+21.70

+24.80

+27.90

+31.00

+34.10

+37.20

+40.30

+43.40

+46.50

+49.60

+52.15

+0.10

+3.20

+6.30

+9.40

+12.50

+15.60

+18.70

+24.90

+28.00

+31.10

+34.20

+37.30

+40.40

+43.50

+46.60

+49.70

+52.25

+21.80 +21.80

-1.50

-5.90

-3.00

-5.90

-3.00

-8.70 -8.70

-3.10

-8.80

დეკორატიული საფასადე აგური

კარ - ფანჯარა (თეთრი ფერის)

დეკორატიული საფასადე საღებავი

CAPAROL Mai 5

მეტალის მოაჯირი (შავი ფერის)

კარ - ფანჯარა (თეთრი ფერის)

მეტალის მოაჯირი (შავი ფერის)

დეკორატიული საფასადე საღებავი

CAPAROL Curry 15

დეკორატიული საფასადე საღებავი

CAPAROL Curry 15

კარ - ფანჯარა (თეთრი ფერის)

ფანჯარა (თეთრი ფერის)

მეტალის მოაჯირი (შავი ფერის)

დეკორატიული საფასადე საღებავი

CAPAROL Mai 5

FILE NAME

ARCHITECTURE

სტადია
DRWG.

ჭრილის ხაზი

ღერძის ხაზი

მასშტაბი
არქიტექტურული ნაწილი

PAPER SIZE

სიტუაციური სქემა

პროექტი

NOTES
KEY PLAN

SCALE

ტექნ.ეკონომიკური მაჩვენებლები

LEGEND

PROJECT

ფურცელი
ADDRESS

A-2

შენიშვნები

ნახაზი

DATE OF ISSUE

PAGES

ხის ტოპოგრაფიული

ადგილმდებარეობა

D-300 sm
დამკვეთი

ფაილის სახელი

ფორმატი

მისამართი

CLIENT

* ნახაზზე მოცემულია არქიტექტურული ნიშნულები

* ნახაზი შესრულებულია სანტიმეტრებში.

STAGE

პირობითი აღნიშვნები

თარიღი

1:100

532.20

530.6

524.9

-3 სართულზე ავტოსადგომის შესასვლელთან

არსებული ნიშნული

ფასადი 2 - 7

საკადასტრო საზღვარი

მთ.არქიტექტორი ს.ავალიანი

გვარი

დაამუშავა

დაამუშავა

ხელმოწერა
ს.ავალიანი

კონსტრუქტორი

თანამდებობა

თ.მაცაბერიძე

ფასადი 2 - 7

ე.ხაბეიშვილი

საკადასტრო საზღვარი

-1 სართულზე ჩასასვლელი საფეხმავლო გზა და

პანდუსი

-1 სართულის საფეხმავლო გზა და პანდუსი