ჭრილი 2-2 მ 1:200

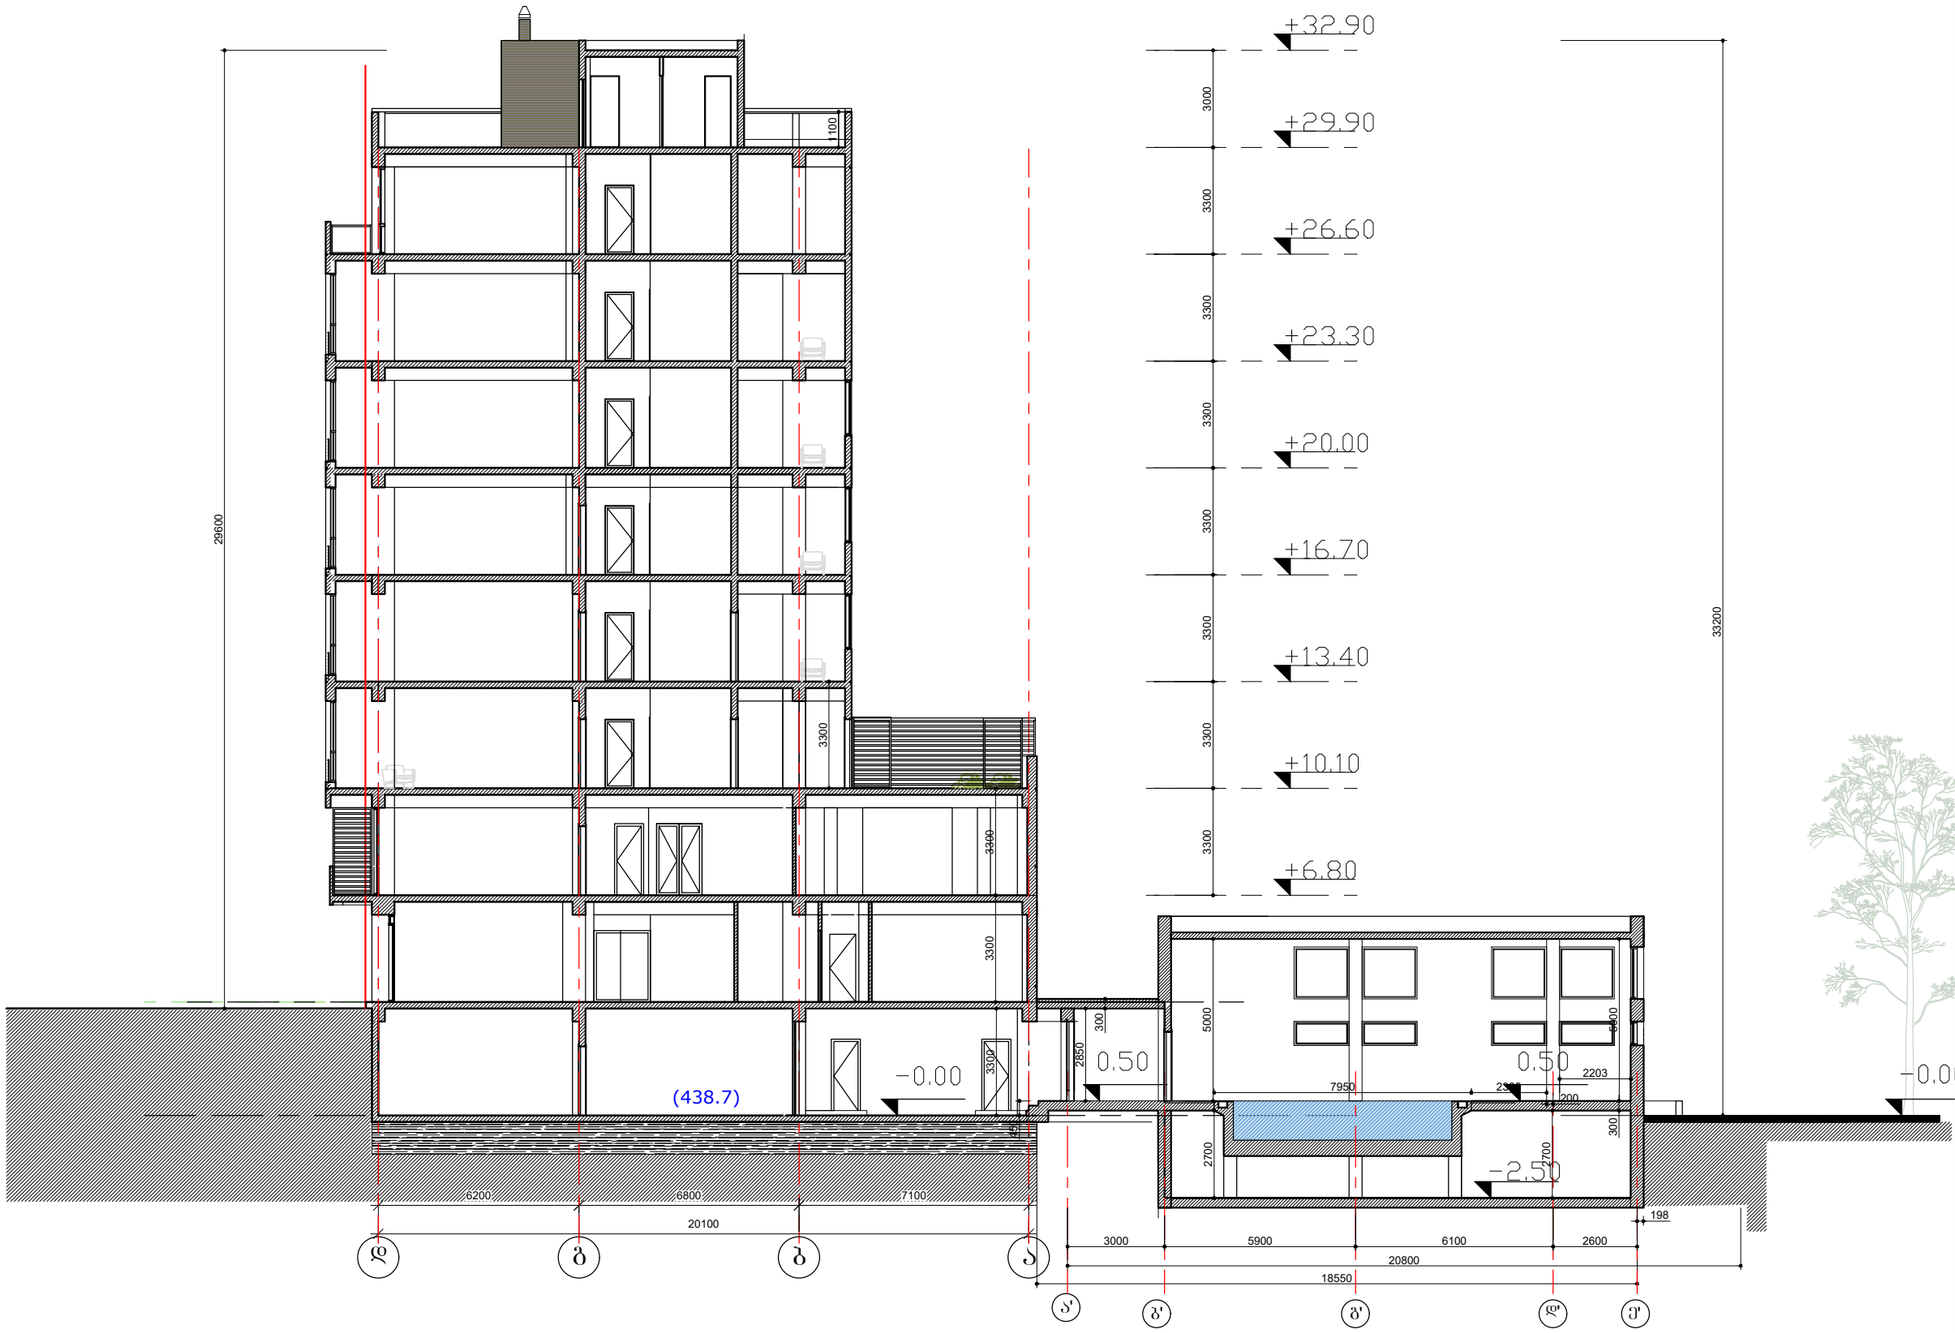

ფორმატი A−3	დაკვეთა №	

შენიშვნები:

1. ნახაზზე ზომები მოცემულია მეტრებში.
2. ნახაზის ყველა ცვლილება მშენებლობისას შეთანხმებული უნდა იყოს პროექტის ავტორთან.

ტექნიკურ-ეკონომიკური მაჩვენებლები:

პირობითი ნიშნები:

n −	− კედელი
−	− ტიხარი
−	− რიგელი
k−n −	− დიაფრაგმა
f−n −	− კოლონა
m−n −	− ღერძის ხაზი
far−n_	− საპროექტო საზღვარი

დამკვეთი

მისამართი

დ.ბურამიშვილის №94(ნაკვეთი №3/48)

პროექტის სახელწოდება

სასტუმრო

ცვლილებები	გვარი	ხელმოწერა	თარიღი
დირექტორი	ო.ხუხაშვილი		
ავტორი	ლ.ხუხაშვილი		
ავტორი	ა. ჯავახიშვილი		

მასშტაბი	1: 200	ნახაზი: ჭრილი 2-2
თარიღი		

სტადია	ფურცელი	ფურცლები
პროექტი	ა−15	ა−16

ჭრილი 1-1 მ 1:200

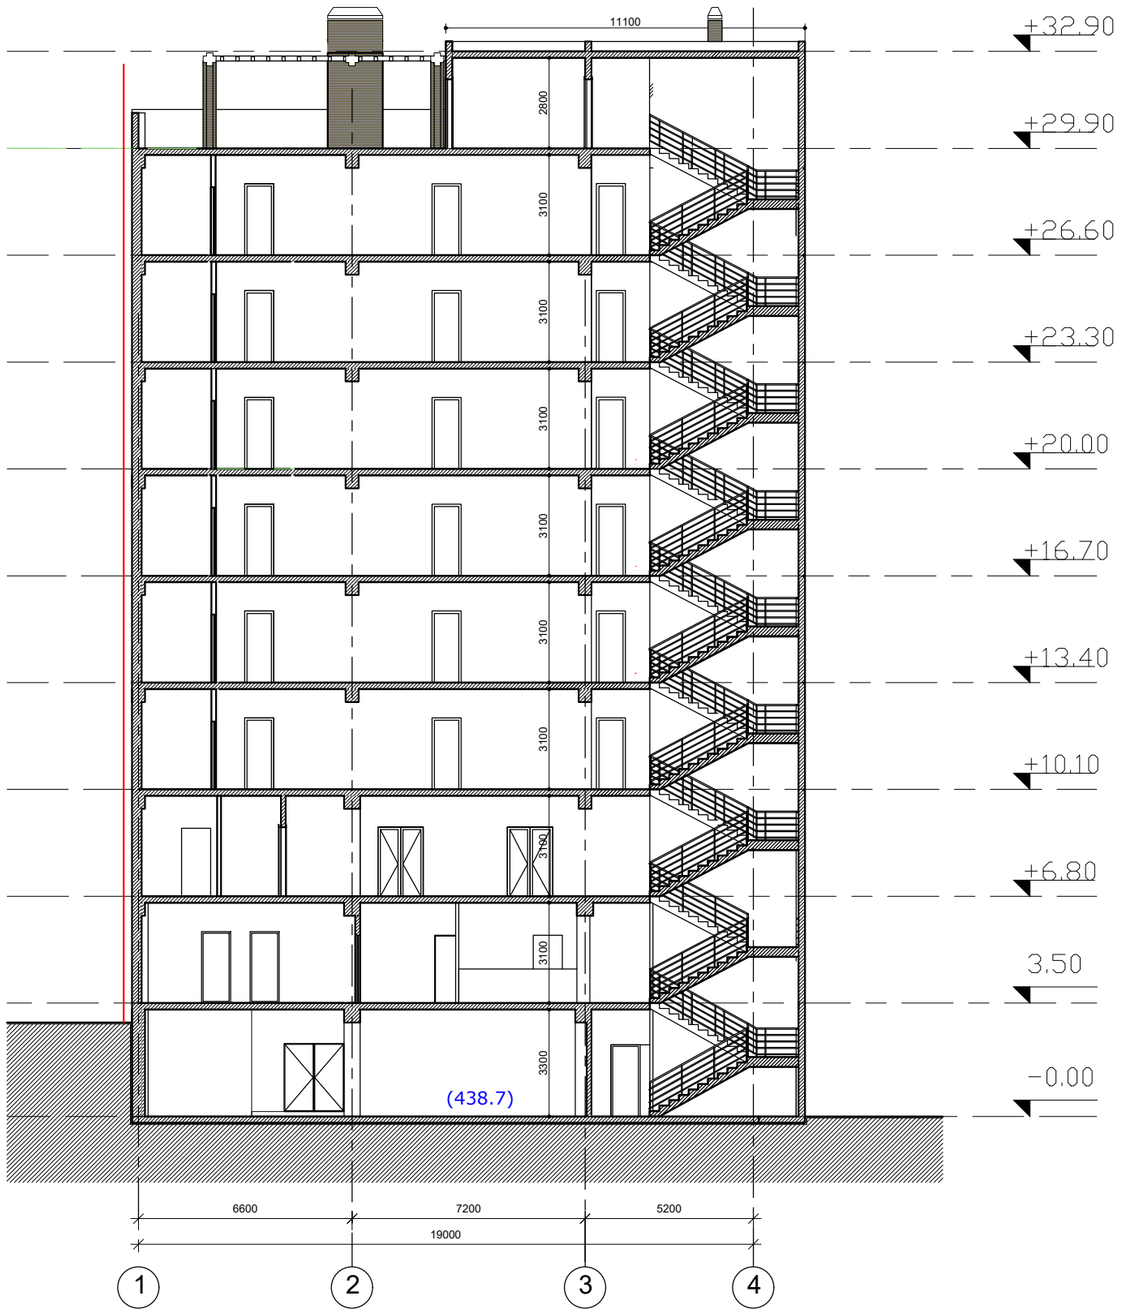

ფორმატი A−3	დაკვეთა №	

შენიშვნები:

1. ნახაზზე ზომები მოცემულია მეტრებში.

2. ნახაზის ყველა ცვლილება მშენებლობისას შეთანხმებული უნდა იყოს პროექტის ავტორთან.

ტექნიკურ-ეკონომიკური მაჩვენებლები:

პირობითი ნიშნები:

ⓝ −	− კედელი
−	− ტიხარი
−	− რიგელი
k−n −	− დიაფრაგმა
f−n −	− კოლონა
m−n −	− ღერძის ხაზი
far−n−	− საპროექტო ხაზღვარი

დამკვეთი

ობიექტი

დ.გურამიშვილის №94(ნაკვეთი №3/48)

პროექტის სახელწოდება

სასტუმრო

თანამდებობა	გვარი	ხელმოწერა	თარიღი
დირექტორი	ო.ხუხაშვილი		
ავტორი	ლ.ხუხაშვილი		
ავტორი	ა. ჯავახიშვილი		

მასშტაბი	1: 200	ნახაზი: ჭრილი 1-1
თარიღი		

სტადია	ფურცელი	ფურცლები
პროექტი	a−15	a−16