

სიტუაციური გეგმა

N

484000 4625250

487.61 487.71 a 488.24 488.59 491.10 491.32 488.01 491.57 490.00 491.45 488.18 488.73 488.73 a 488.31 492.93 493.44 492.09 492.00 492.07 491.68 491.50 a 492.00 491.72 491.93 490.00 488.45 494.16 492.04 491.86 491.49 494.00 492.15 492.15 491.94 a 492.00 491.85 491.89 494.14 493.98 a a 491.77 492.22 492.20 492.09 491.65 493.60 493.44 492.07 491.56 492.31 492.21 492.04 493.14 492.32 491.54 491.88 492.05 492.53 492.59 qa 491.86 492.12 anZa 492.31 491.82 492.34 492.04 492.59 492.18 492.27 492.16 492.25 fila 492.24 491.74 492.54 a 492.26 492.40 garaJebi fila la 492.28 492.30 qa 491.38 a 492.42 492.38 492.56 490.95 491.21 492.46 492.49 a 492.73 a 492.49 492.02 a 492.51 492.78 490.63 491.77 492.80 491.25 491.58 492.46 492.44 492.68 492.83 492.67 492.65 qs 492.75 492.77

ფართობი: 3184 მ²	ძირითადი აღნიშვნები	ტოპოგრაფიული ნახაზი მ 1:500 / ფერდების კვეთა 0.50			შ.პ.ს. "გეო-მეტრი"
მიწისქვეშა კომუნიკაციები	საკვლევი ნაკვეთი	ხეები	საკვლევ ობიექტზე წერტილის (ჭაბ.)	ასფალტის დონე	
საქვაბე საზოგადოების "ალტერნატი"	შენობა	ბუჩქები	ჭაბურღილის ნომერი	ბორდიური	
საქვაბე საზოგადოების "ალტერნატი"	არე	ელექტრო ბოძი	ტერასირებული ტერიტორია	ასფალტი	
გარე განათება	ფარდული	ქვაფენილი	ფიქსირების ის ტიპის ობიექტი	ქვიშა	
წყლის მილი	ქარხანა	ბეტონის ღობე	ელექტრო ბოძი	საშენები ქვიშა	
კომუნიკაციები	ფერდობები ხე	ორმაგი	ბეტონის ღობე	ხრეში	
	წიწვოვანი ხე	წყალი ან ჭა	ტრანსფორმატორი	ნაპირის დონე	
	ხეხილის ხე	სენსიტიური ობიექტი	ტრანსფორმატორი	ნაპირის კონტური	
	ბალი	მიდგომა ობიექტზე	მიდგომა ობიექტზე	წყლის კონტური	

დირექტორი	
კომპ. უზრუნველყოფილი	
ტოპოგრაფი	
მთავარინჟინერი	
დამკვეთი	
თარიღი	2016

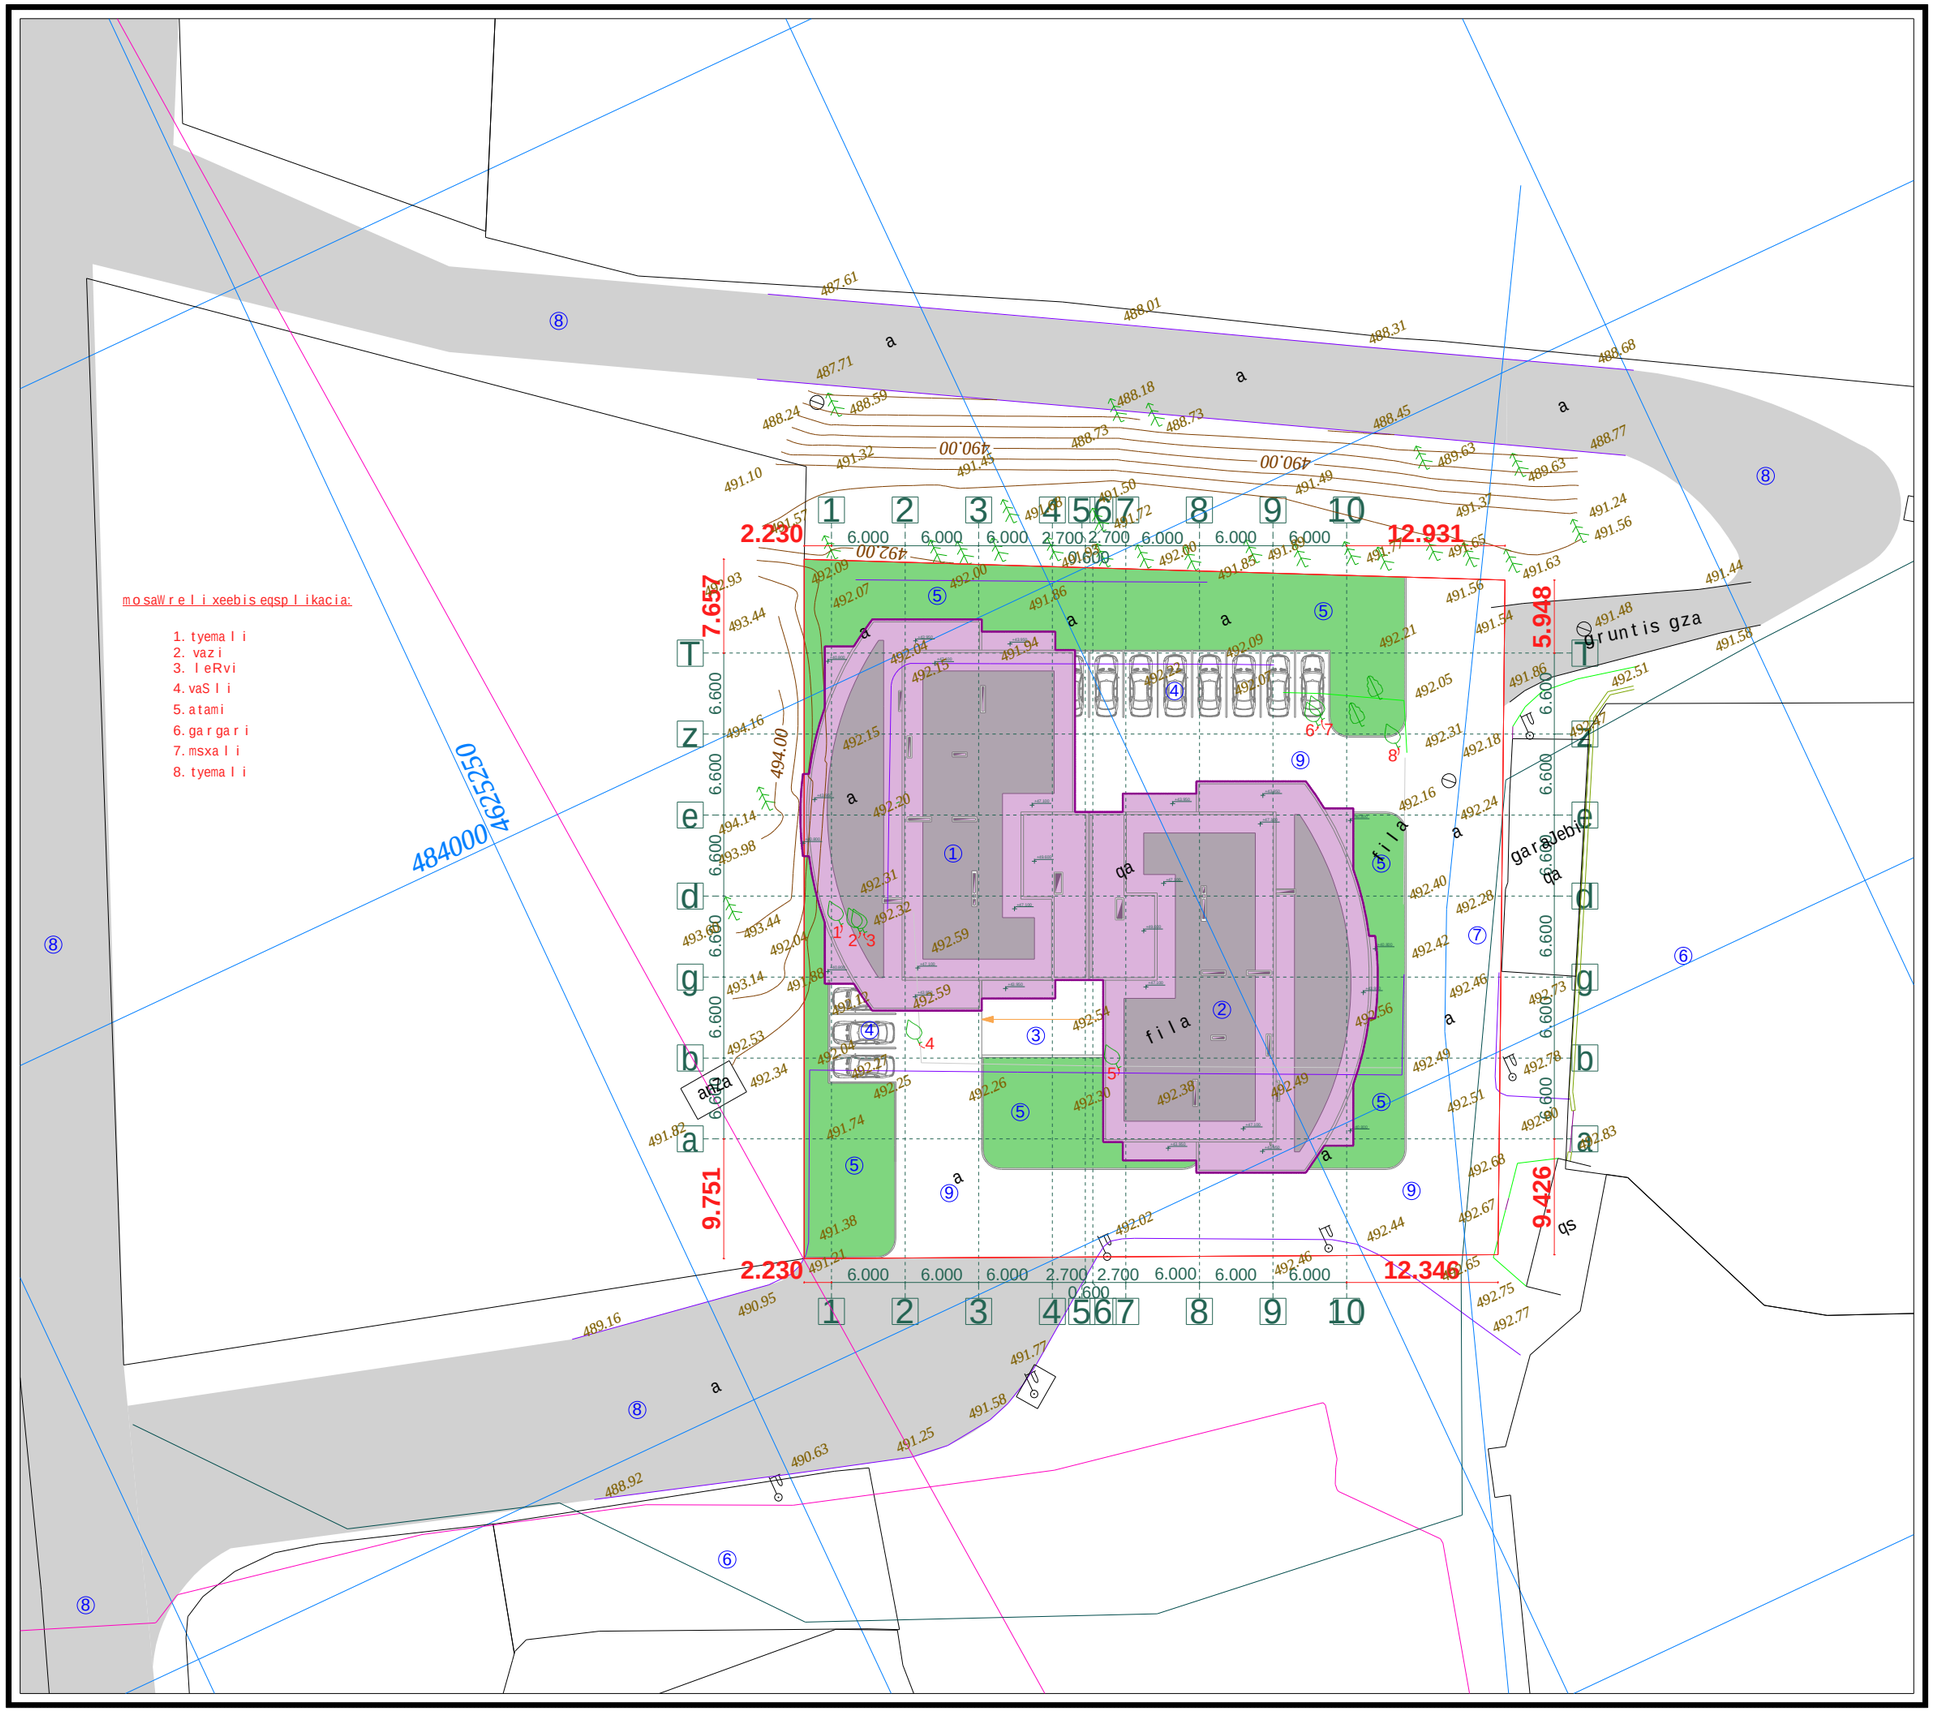

proeqtis dasaxeleba:

mravalbiniani sacxovrebeli saxli

naxazi:

topografiuli gengegma

damkveTi:	*maStabi*	*1:500*
	furceli	*a-1*
Sps "niuhorizon" s/k 405126448	*furceli*	*50*
	stadia	*m.p.*

misamarTi:
q. Tbilisi, dasaxleba Temqis, kinoTeatri "sixaruli"

<u>saerTo teq-ekon. maCveneblebi</u>

1. moSenebis farTi k1	1139,4 m²
2. ganaSenianebis farTi k2	16998,4 m²
3. gamwvanebis farTi k3	800,9 m²

k1=0.4
k2=5.3
k3=0.3

<u>eqsplikacia:</u>

1. saproeqto Senoba (A korpusi)
2. saproeqto Senoba (B korpusi)
3. pandusi
4. parkingi
5. ezo (gamwvaneba)
6. mezobeli
7. servituti
8. samanqano gza
9. baqani

Sps "ensigrupi

Tanamdeboba	*gvari*	*xelmowera*
direqtori	*s. kvantaliani*	
mTarqiteqtori	*T. Rvinjilia*	
arqiteqtori	*T. malania*	
konstruqtori	*z. silagaZe*	
Seasrula	*g. kvaracxelia*	

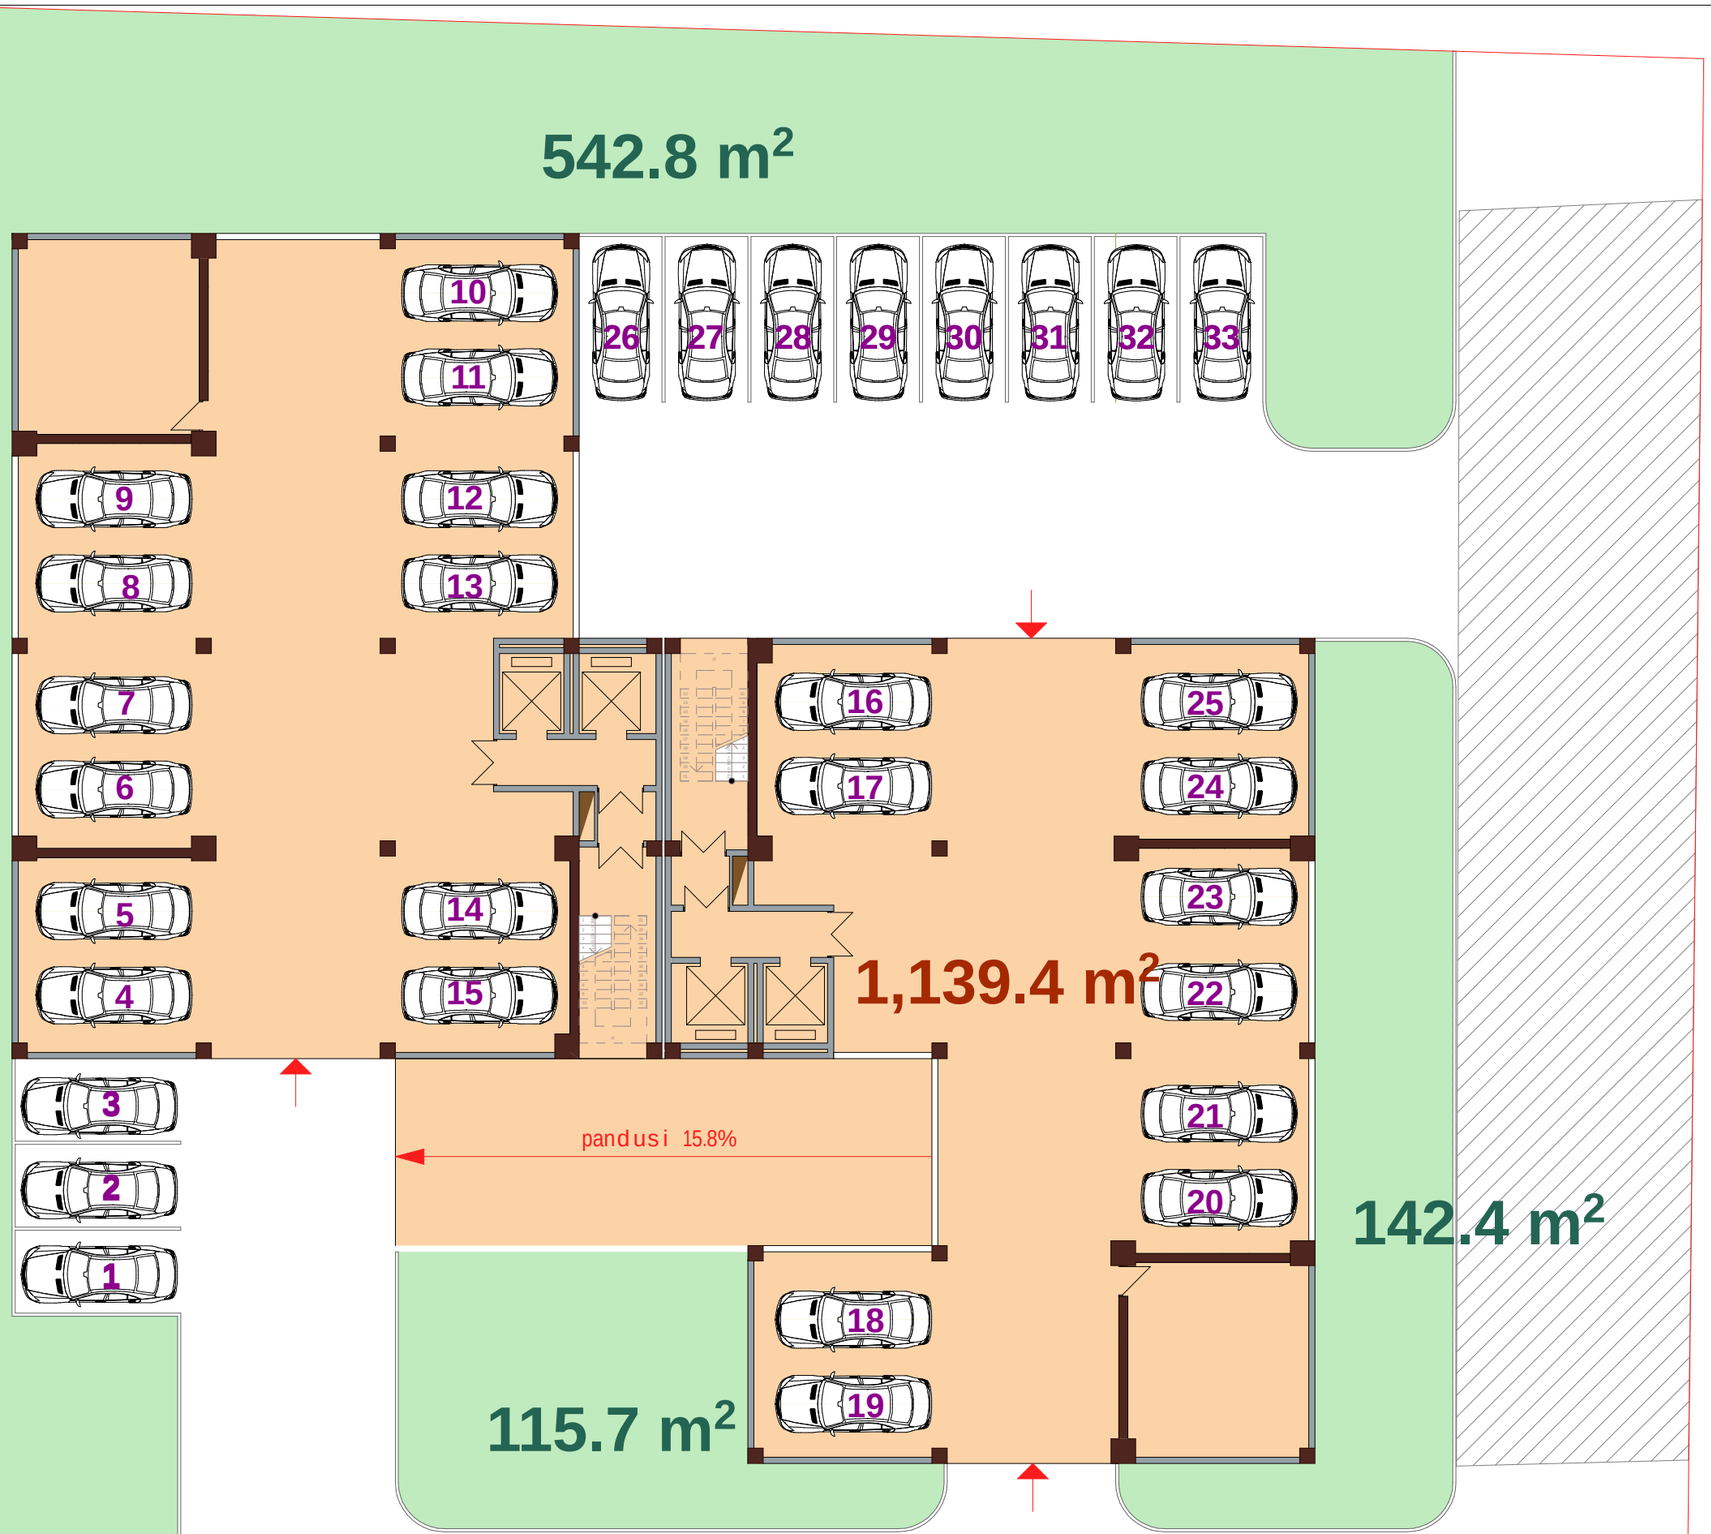

proeqtis dasaxeleba:

mravalbiniani sacxovrebeli saxli

naxazi:

Senobis konturi (kroki)

damkveTi:	*maStabi*	
	furceli	
Sps "niuhorizon" s/k 405126448	*furceli*	
	stadia	*m.p.*

misamarTi:

q. Tbilisi, dasaxleba Temqis, kinoTeatri "sixaruli"

1. ganaSenianebis farTi 1139,4 m²
2. gamwvanebis farTi k3 800,9 m²

Sps "ensi grupi

Tanamdeboba	*gvari*	*xelmowera*
direqtori	*s. kvantaliani*	
mTarqiteqtori	*T. Rvinjilia*	
arqiteqtori	*T. malania*	
konstruqtori	*z. silagaZe*	
Seasrula	*g. kvaracxelia*	

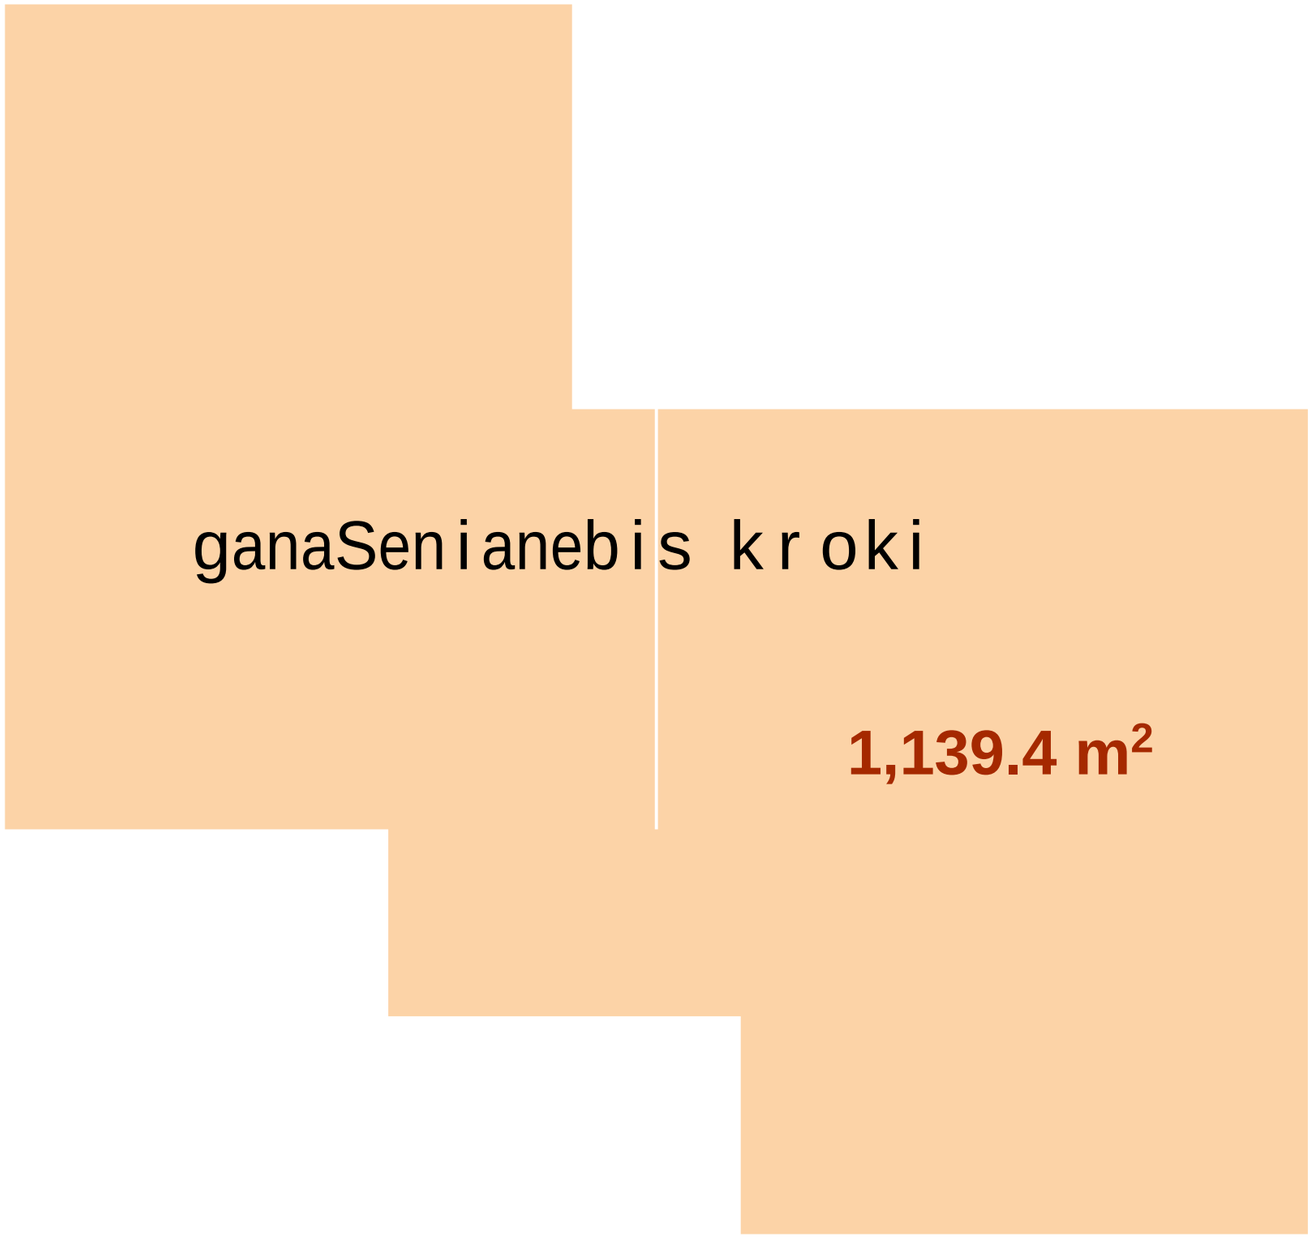

proeqtis dasaxeleba: mravalbiniani sacxovrebeli saxli		
naxazi: ganaSenianebis konturi (kroki)		
damkveTi: Sps "niuhorizon" s/k 405126448	maStabi	
	furceli	
	furceli	
	stadia	m.p.
misamarTi: q. Tbilisi, dasaxleba Temqis, kinoTeatri "sixaruli"		

Sps "ensi grupi

Tanamdeboba	gvari	xelmowera
direqtori	s. kvantaliani	
mT. arqiteqtori	T. Rvinjilia	
arqiteqtori	T. malania	
konstruqtori	z. silagaZe	
Seasrula	g. kvaracxelia	