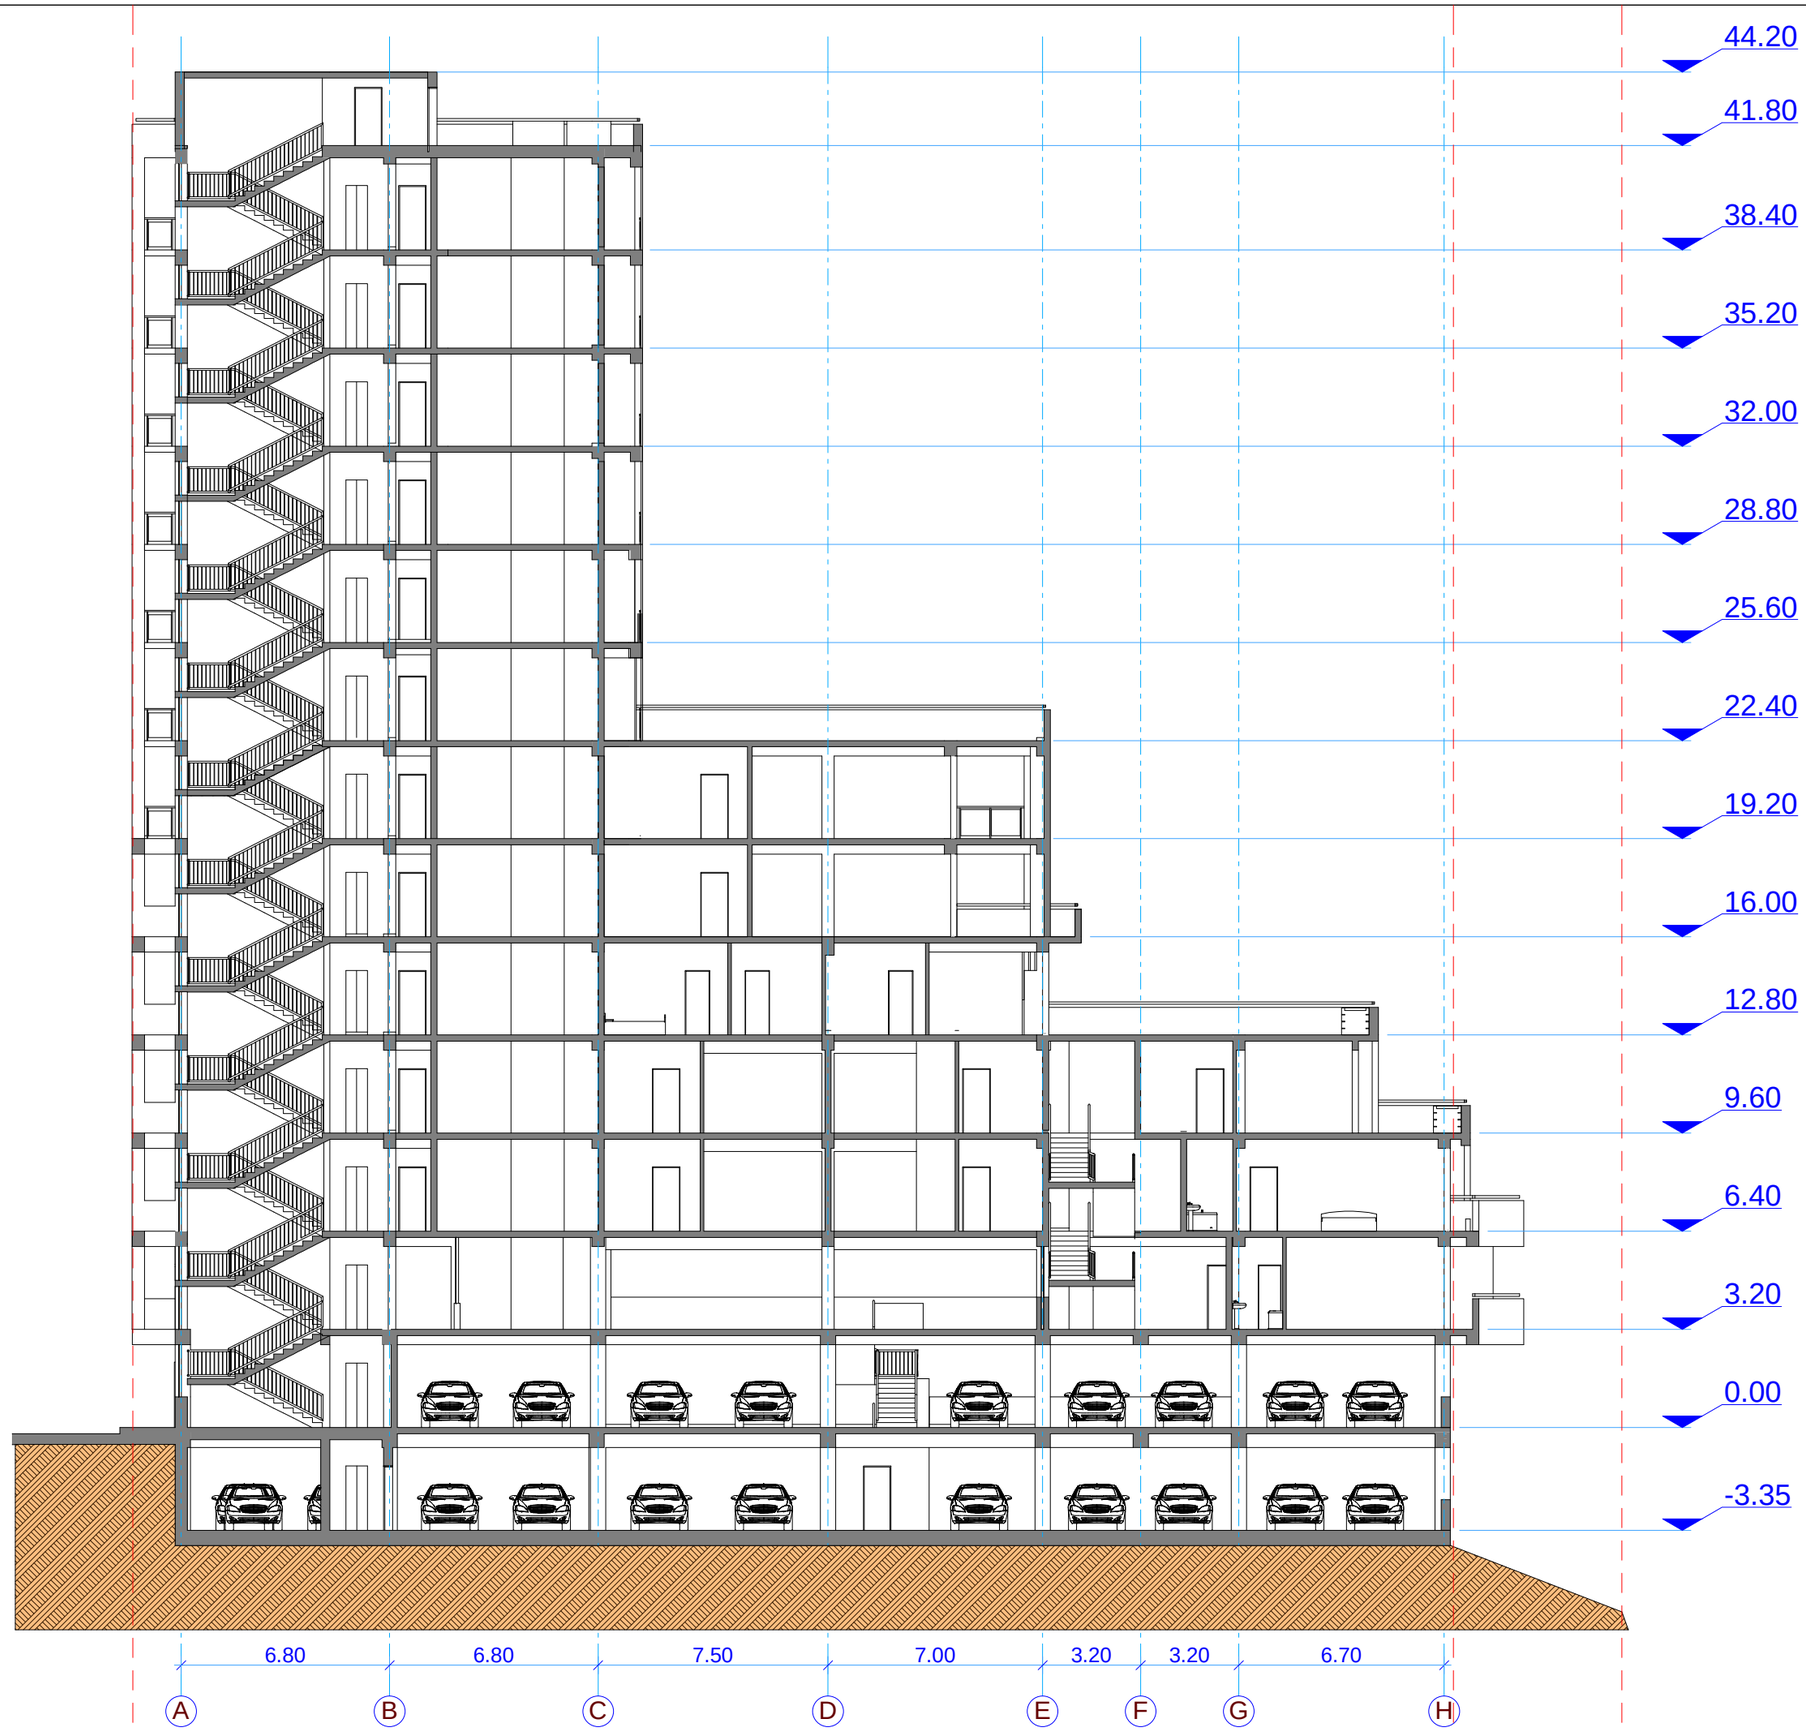


STUDIO VISUAL

ჭრილი A-H

შ.პ.ს. „VISUAL STUDIO“

ქ. შარტავას ქ. №75-ში მრავალბინიანი საცხოვრებელი სახლის კორპუსტირების პროექტი

არქიტექტურულ-სამშენებლო ნაწილი

ჭრილი A-H

| | | |
|---|---|---|
| თანამდებობა | გვარი | ფურცელი |
| დირექტორი. | ი.ანდრონიკაშვილი | ას-1 |
| პრ. მთ. არქ. | გ. ხელაძე | მასშტაბი |
| დაამუშავა | გ. ხელაძე | 1:200 |

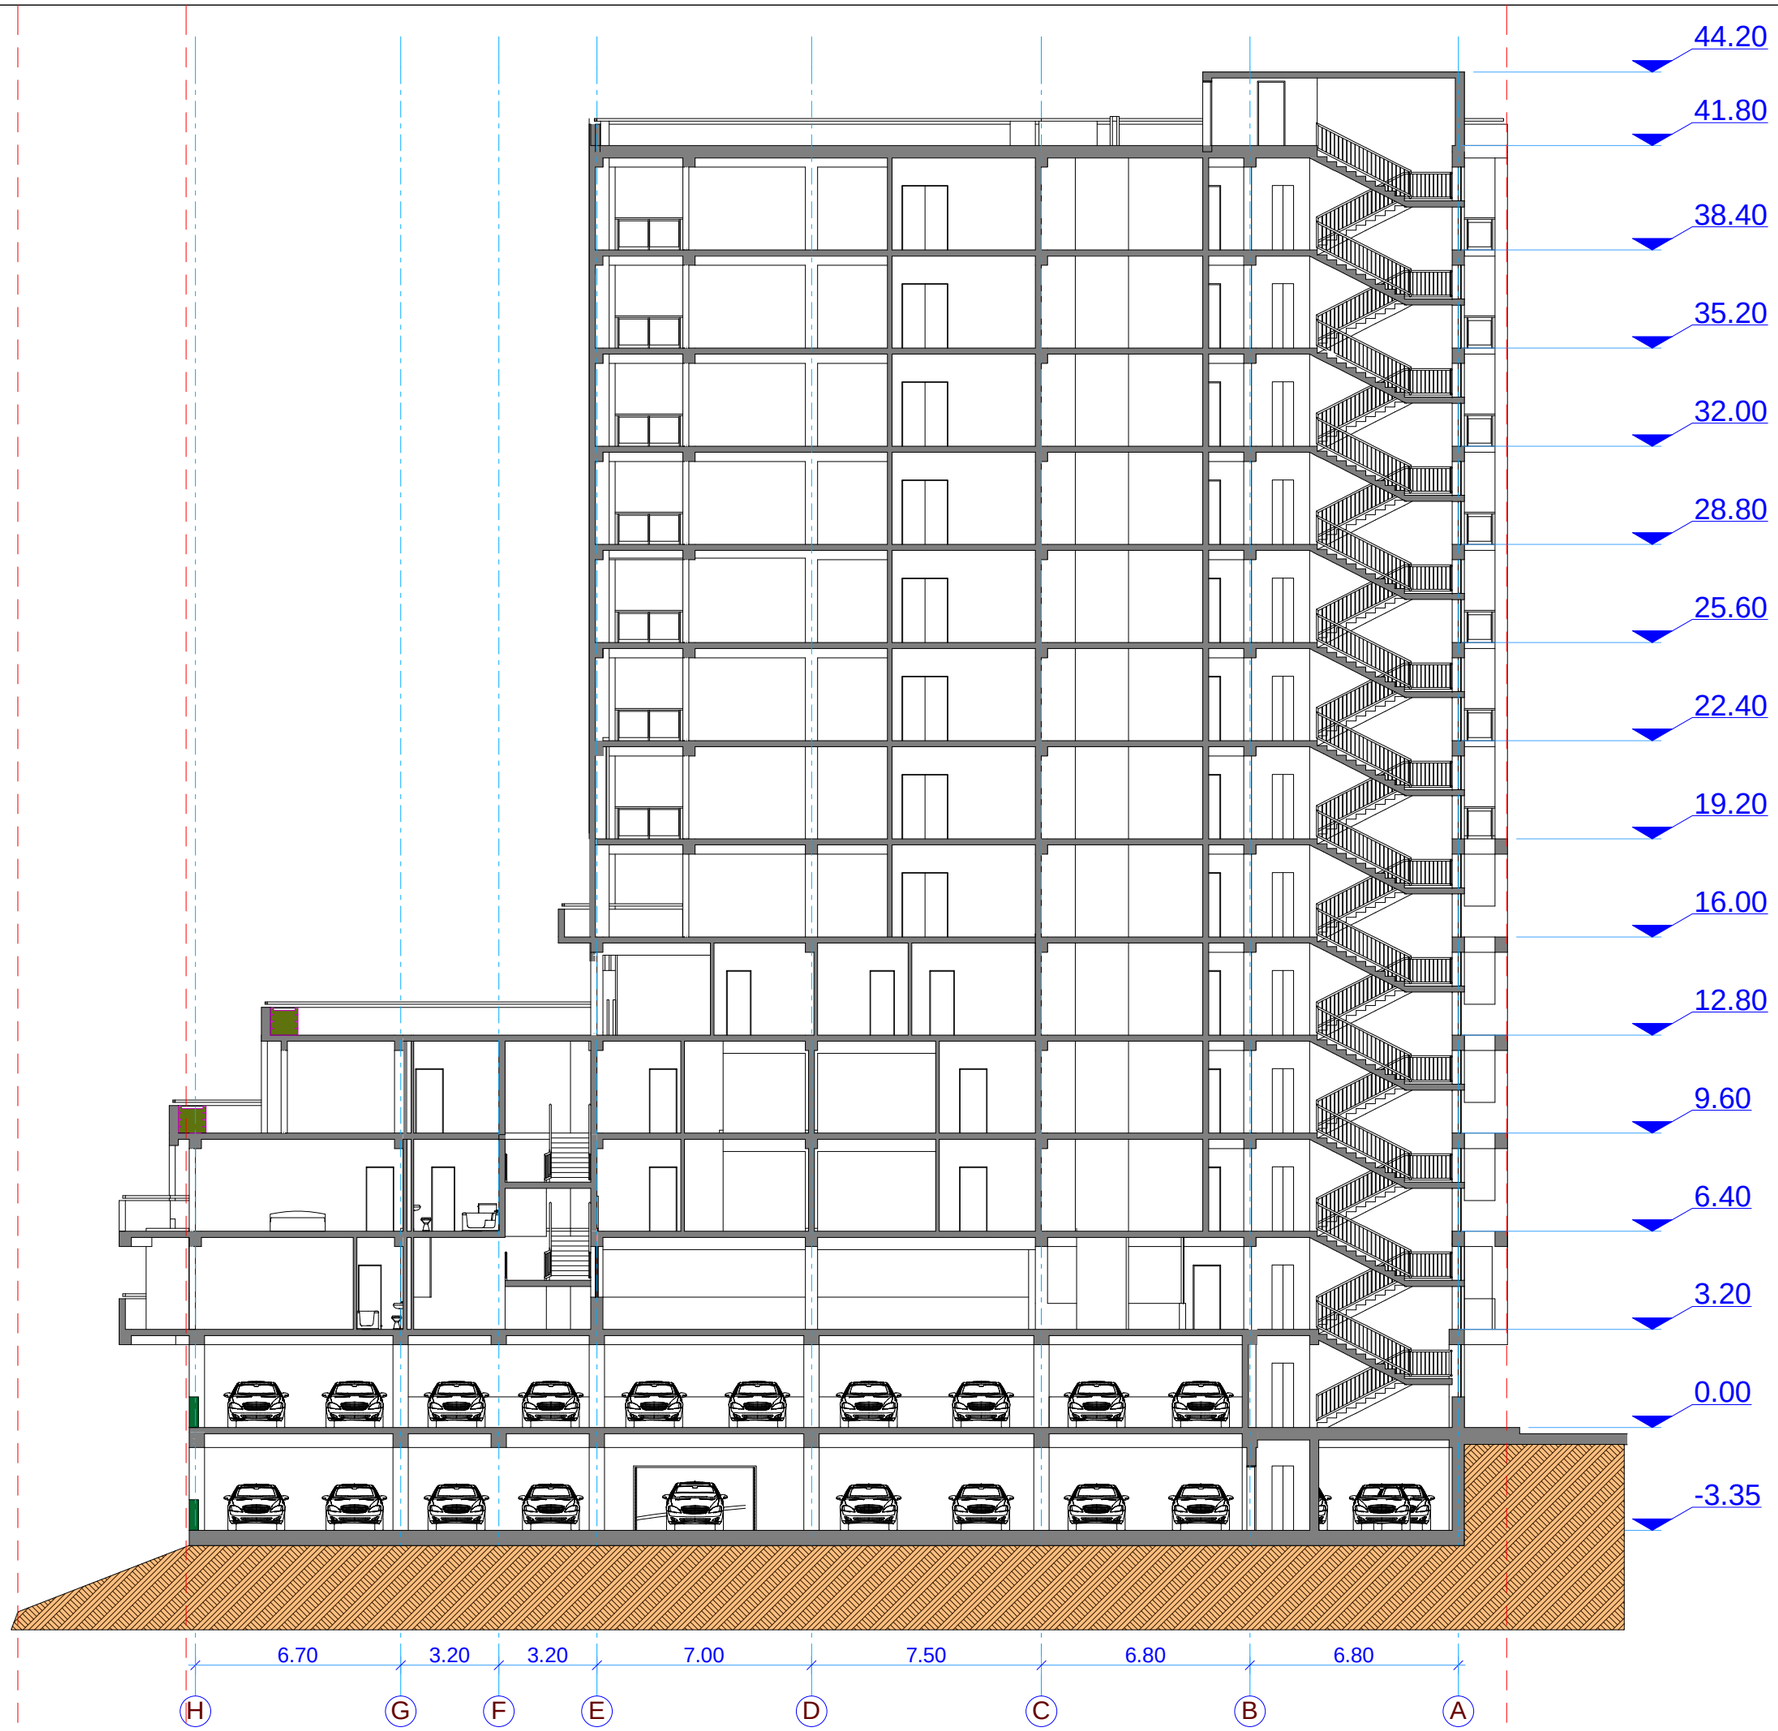


ჭრილი H-A

შ.პ.ს. „VISUAL STUDIO“

ქ. შარტავას ქ. №75-ში მრავალბინიანი საცხოვრებელი სახლის ქორექტირების პროექტი

არქიტექტურულ-სამშენებლო ნაწილი

ჭრილი H-A

| | | |
|---|---|---|
| თანამდებობა | გვარი | ფურცელი |
| დირექტორი. | ი.ანდრონიკაშვილი | ას-1 |
| პრ. მთ. არქ. | გ. ხელაძე | მასშტაბი |
| დაამუშავა | გ. ხელაძე | 1:200 |

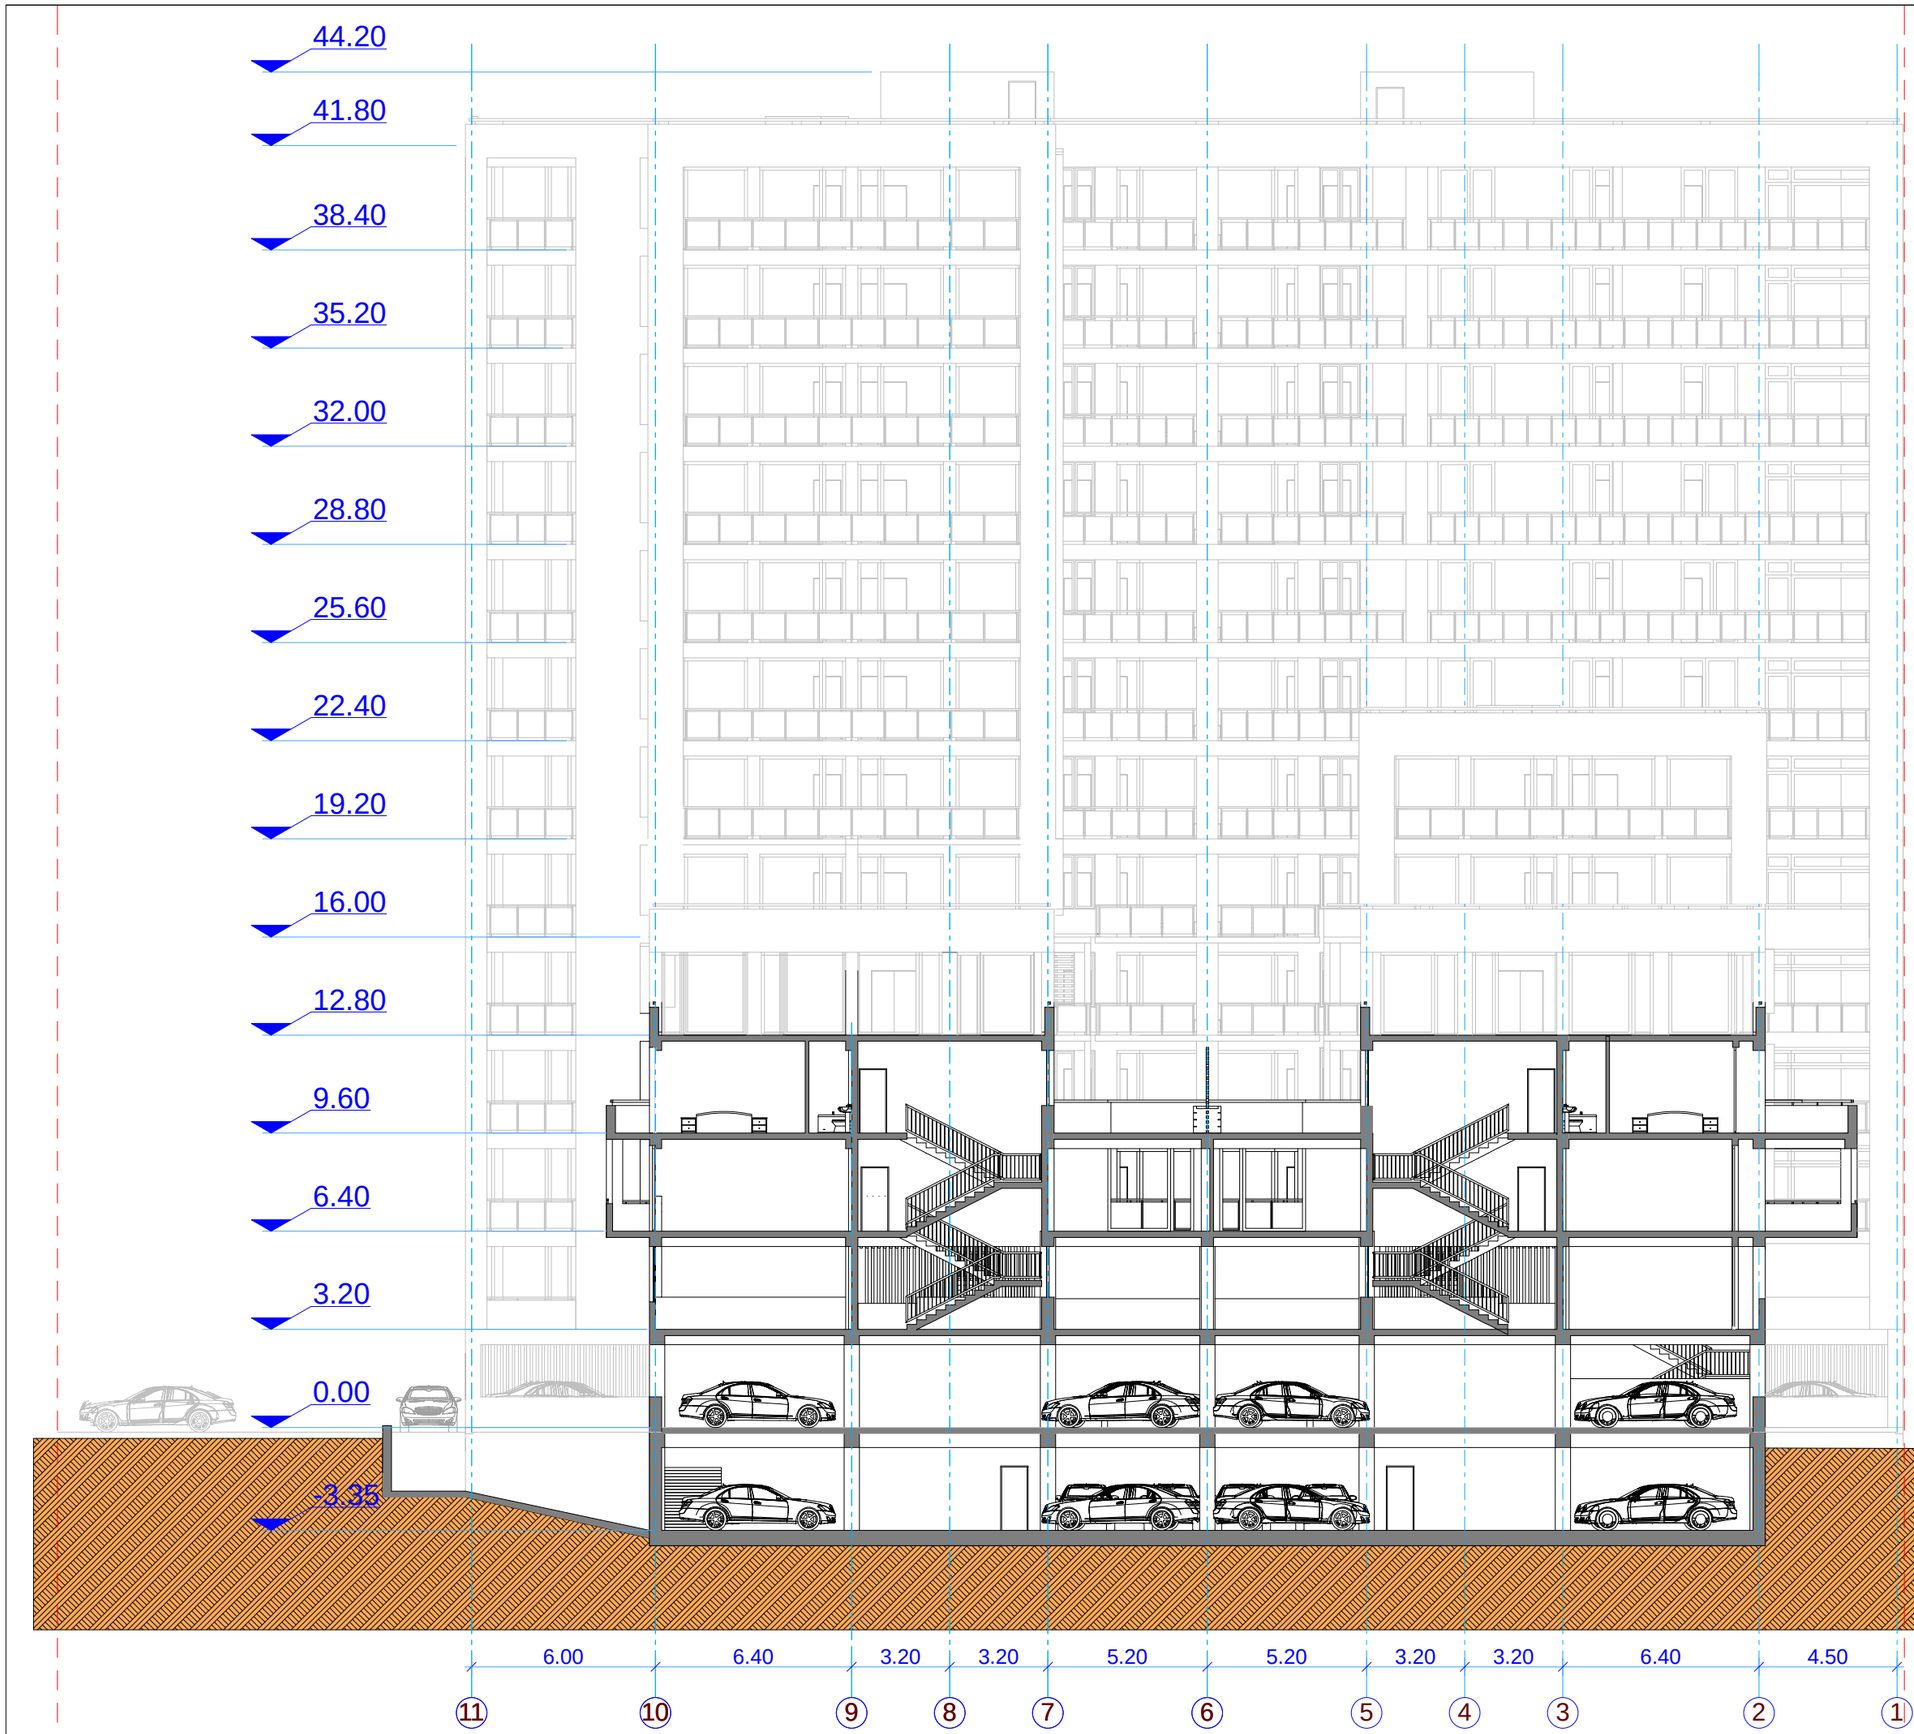


ჭრილი 11-1

შ.პ.ს. „VISUAL STUDIO“

შ. შარტავას ქ. №75-ში მრავალბინიანი საცხოვრებელი სახლის ქორექტირების პროექტი

არქიტექტურულ-სამშენებლო ნაწილი

ჭრილი 11-1

| | | |
|---|---|---|
| თანამდებობა | გვარი | ფურცელი |
| დირექტორი. | ი.ანდრონიკაშვილი | ას-1 |
| არ. მთ. არქ. | გ. ხელაძე | მასშტაბი |
| დაამუშავა | გ. ხელაძე | 1:200 |