არსებული საოპერატოროს და ფარდულის გეგმა+0.00 ნიშნულზე მაშ. 1:100მ

საკადასტრო საზღვარი

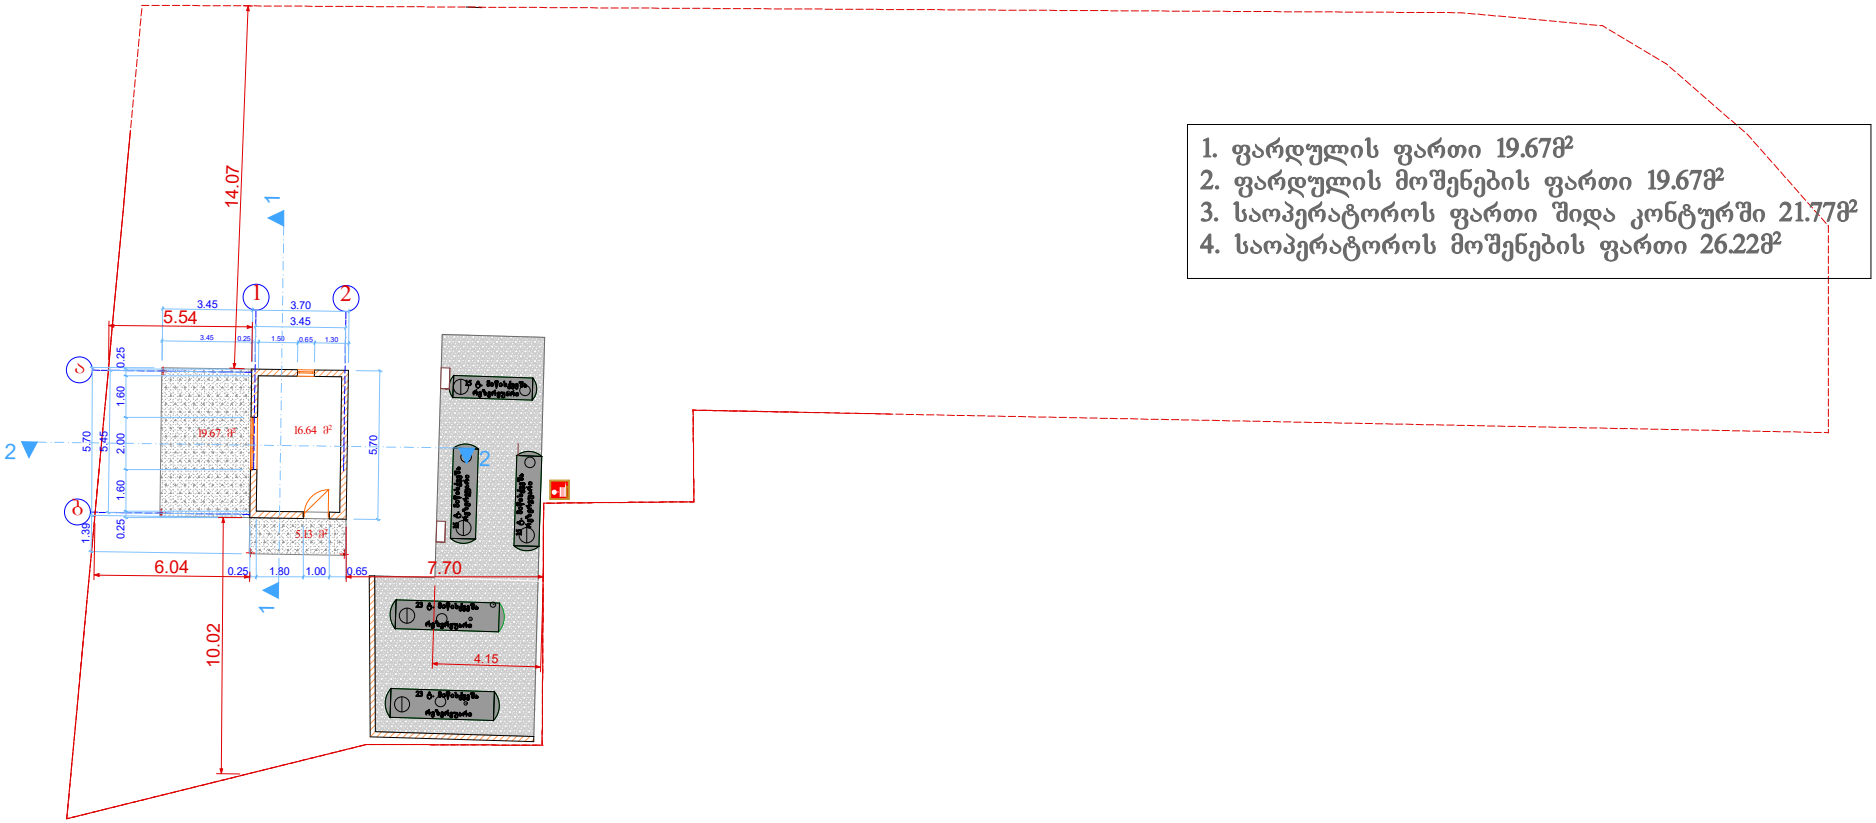

1. ფარდულის ფართი 19.67მ²
2. ფარდულის მოშენების ფართი 19.67მ²
3. საოპერატოროს ფართი შიდა კონტურში 21.77მ²
4. საოპერატოროს მოშენების ფართი 26.22მ²

დამკვეთი	შ.პ.ს. "ანა"		UNITED GEORGIA			
პროექტის ავტორი	დ.ვერულავა		არასაცხოვრებელი ფართი	სტადია	ფურცელი	რაოდ.
მისამართი	ქ.თბილისი, ვარკეთილი-3 I მ/რ 13 და 15 კორპუსების მიმდებარედ			მ. პ.	ა –3	
				მაშტაბი	დაკვეთა	
შეასრულა	დ.ვერულავა		I სართულის გეგმა	1 : 100		

საკადასტრო საზღვარი

არსებული საოპერატოროს და ფარდულის სახურავის გეგმა+0.00 ნიშნულზე მაშ. 1:100მ

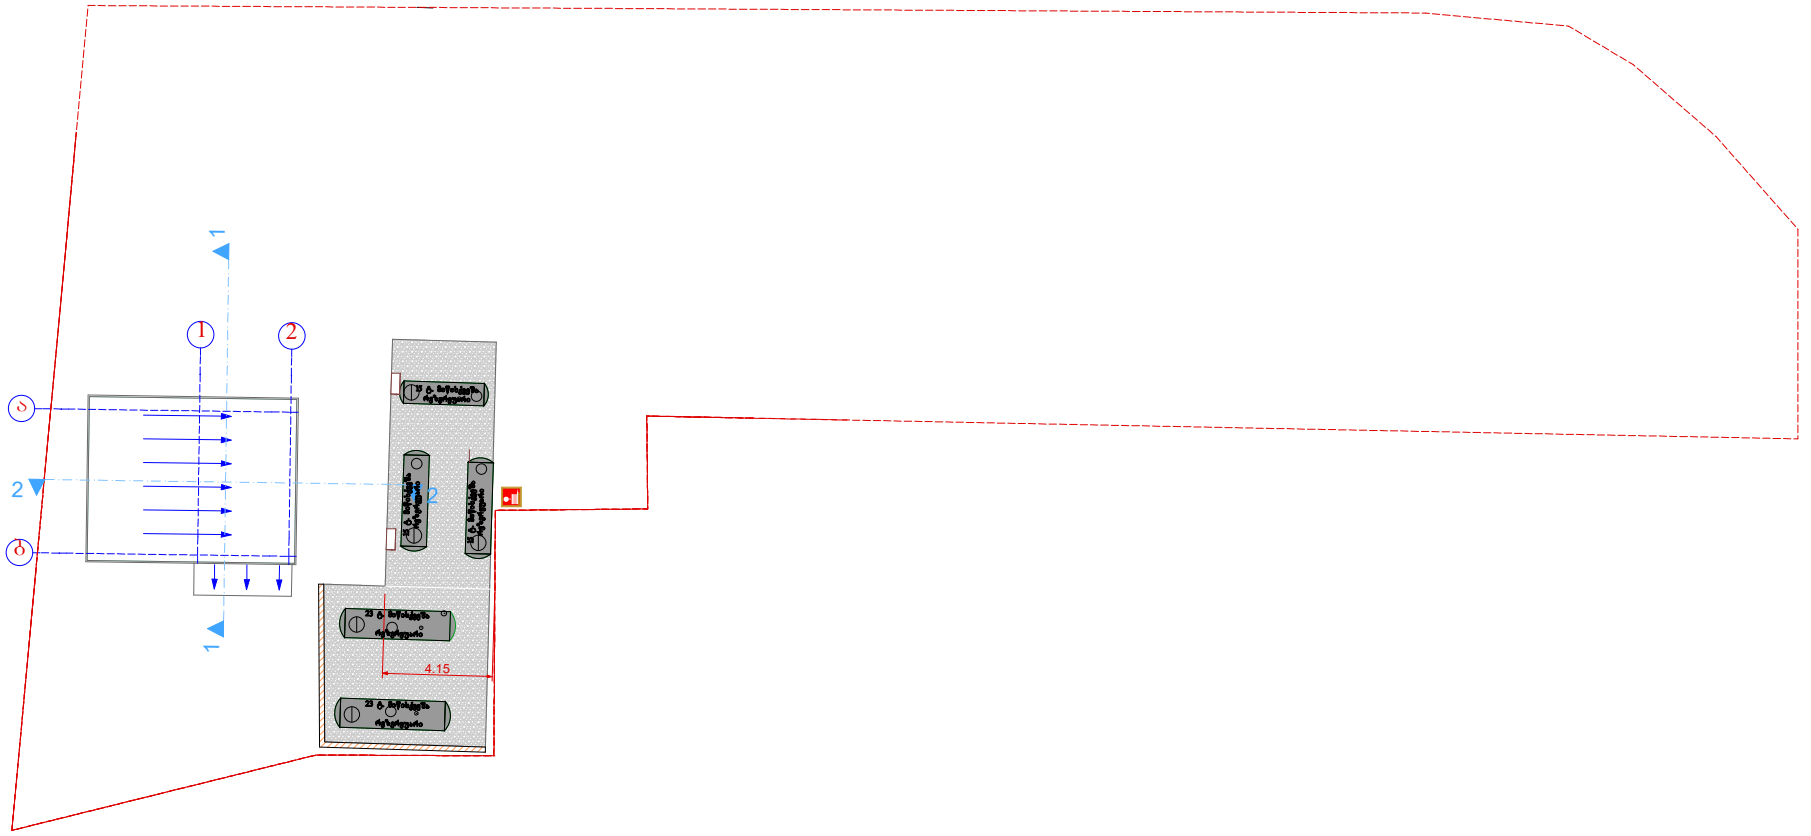

დამკვეთი	შ.პ.ს. "ანა"		UNITED GEORGIA		
პროექტის ავტორი	დ.ვერულავა				
მისამართი	ქ.თბილისი, ვარკეთილი-3 I მ/რ 13 და 15 კორპუსების მიმდებარედ		არასაცხოვრებელი ფართი	სტადია	ფურცელი / რაოდ.
				მ. პ.	ა –3
				მაშტაბი	დაკვეთა
შეასრულა	დ.ვერულავა		I სართულის გეგმა	1 : 100	

საპროექტო საოპერატოროს და ფარდულის გეგმა+0.00 ნიშნულზე მაშ. 1:100მ

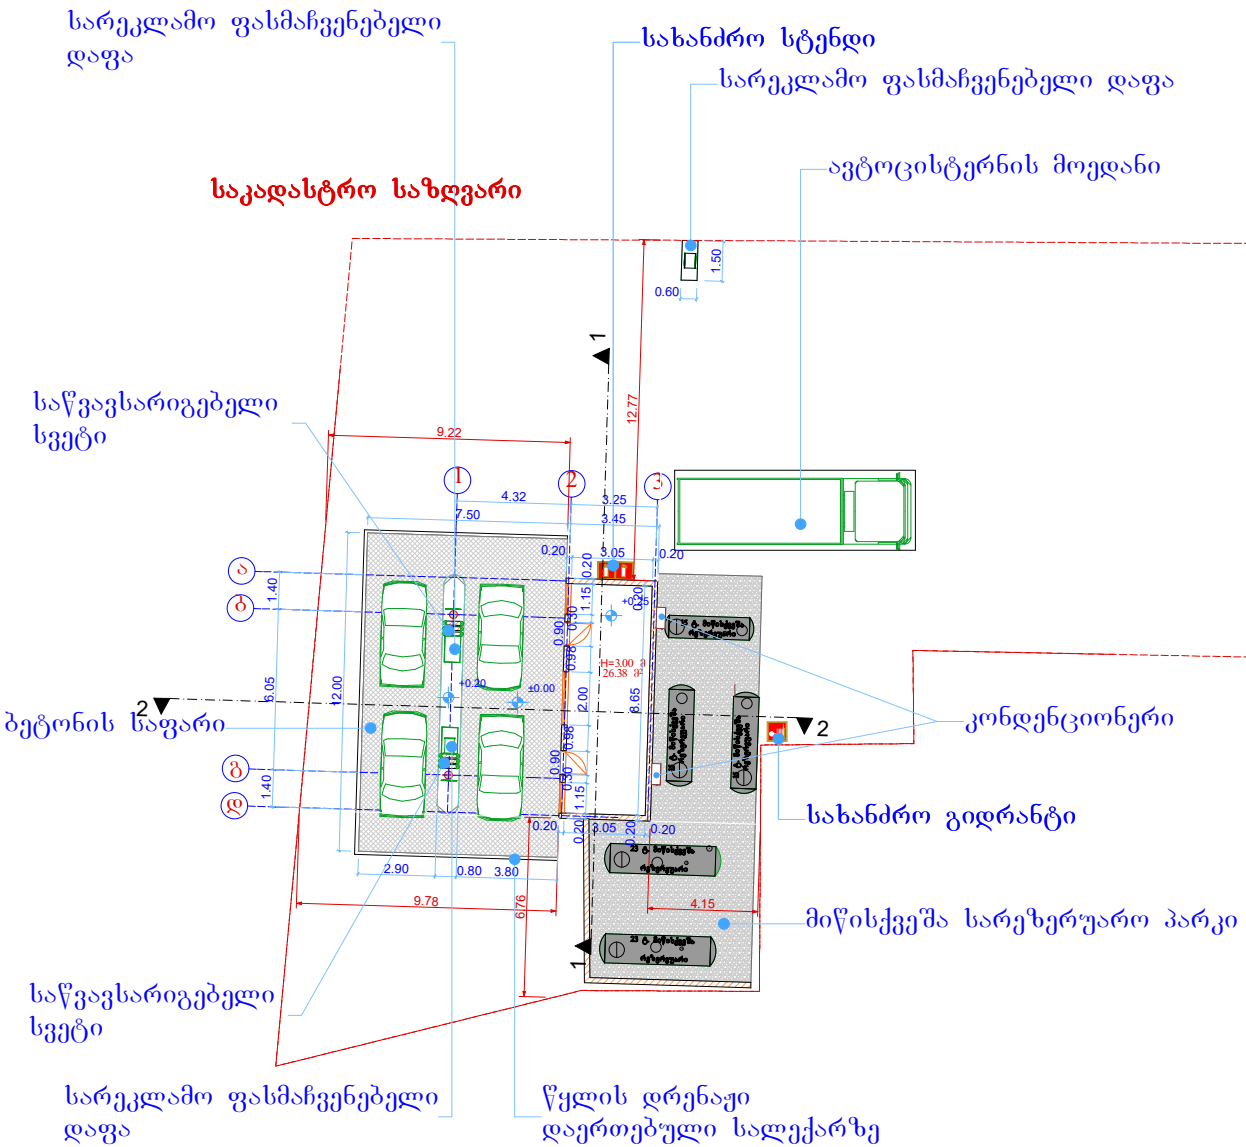

1. ფარდულის ფართი 90.21მ²
2. ფარდულის მოშენების ფართი 90.21მ²
3. საოპერატოროს ფართი შიდა კონტურში 26.38მ²
4. საოპერატოროს მოშენების ფართი 31.22მ²

დამკვეთი	შ.პ.ს. "ანა"	
პროექტის ავტორი	დ.ვერულავა	
მისამართი	ქ.ბობილისი, ვარკეთილი-3 I მ/რ 13 და 15 კორპუსების მიმდებარედ	
შეასრულა	დ.ვერულავა	

UNITED GEORGIA

არასაცხოვრებელი ფართი	სტადია	ფურცელი	რაოდ.
	მ. პ.	ა –3	
I სართულის გეგმა	მაშტაბი	დაკვეთა	
	1 : 100		

საპროექტო საოპერატოროს და ფარდულის სახურავის გეგმა+0.00 ნიშნულზე მაშ. 1:100მ

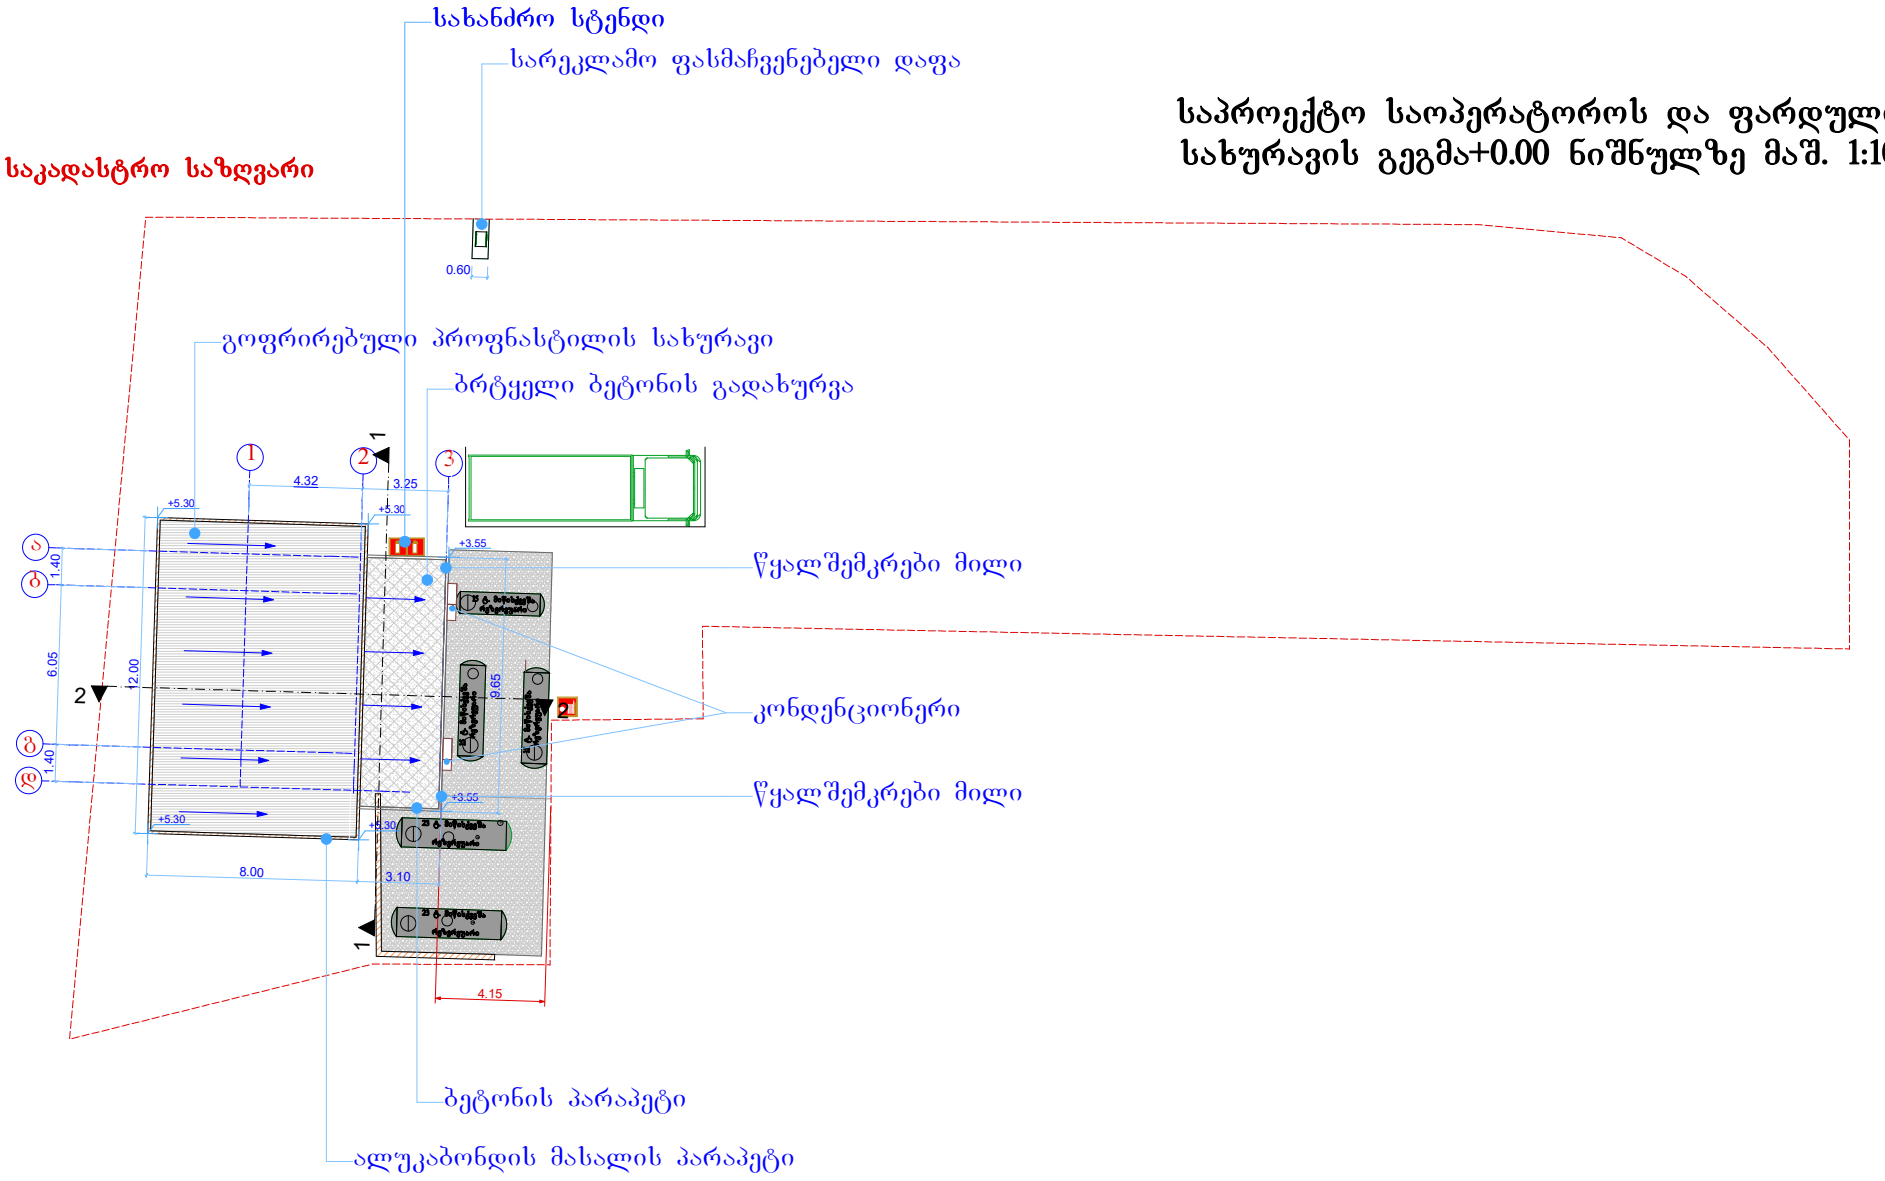

დამკვეთი	შ.პ.ს. "ანა"		UNITED GEORGIA		
პროექტის ავტორი	დ.ვერულავა				
მისამართი	ქ.თბილისი, ვარკეთილი-3 I მ/რ 13 და 15 კორპუსების მიმდებარედ		არასაცხოვრებელი ფართი	სტადია	ფურცელი	რაოდ.
				მ. პ.	ა -3	
				მაშტაბი	დაკეთა	
შეასრულა	დ.ვერულავა		სახურავის გეგმა	1 : 100		