სართულის გეგმა

შენობა №1

მ 1:100

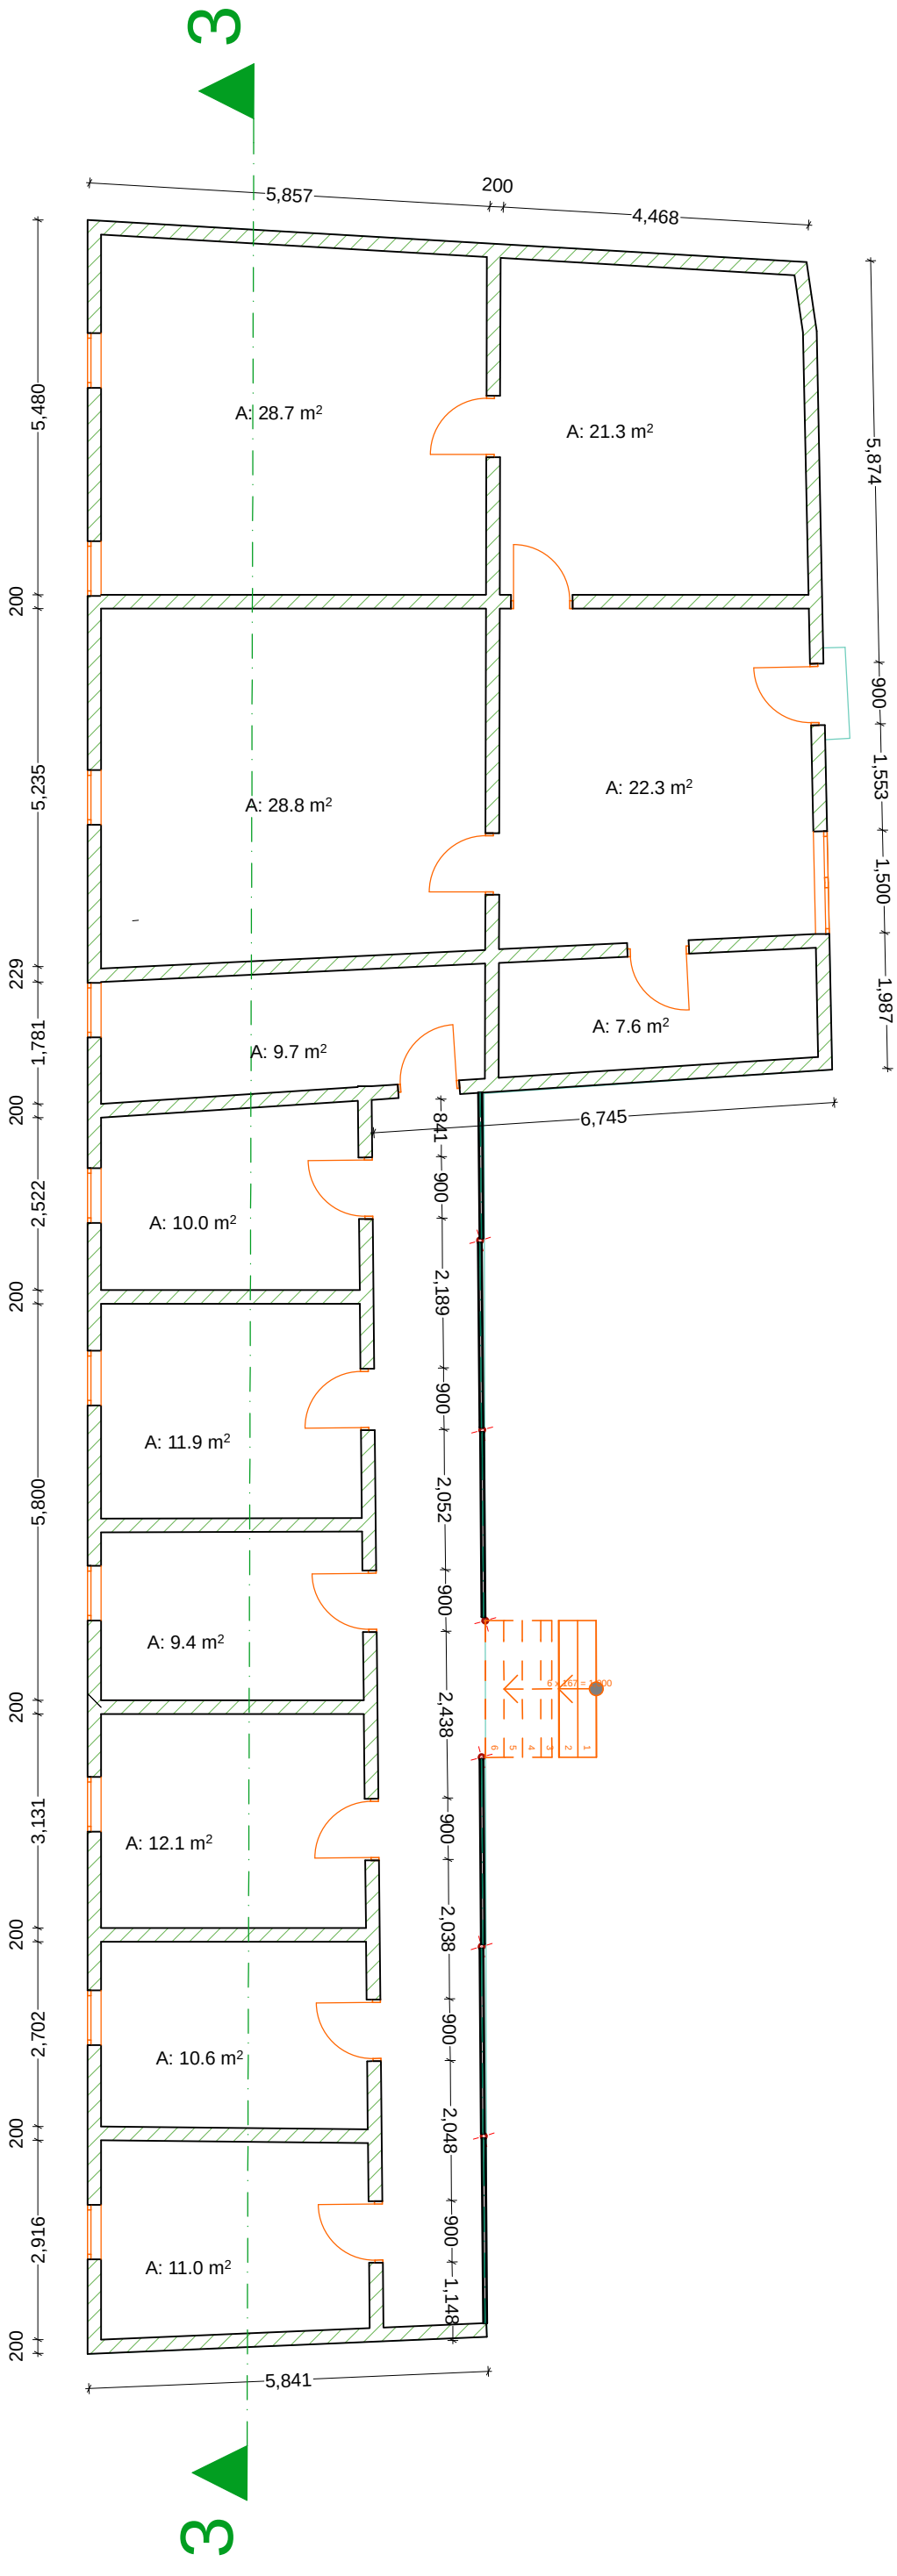

შ.პ.ს. დისქავერ დეველოპმენტი						
დირექტორი	მ. ოქროპირიძე		ობიექტი: ქ. თბილისი. ზაჰესის დასახლება. ავჭალის ქ. №39			
შეასრულა	შ. ხუბუა					
				სტ.	ფ.	ფ-ბი.
				მ.პ.		

სართულის გეგმა

შენობა №2

მ 1:100

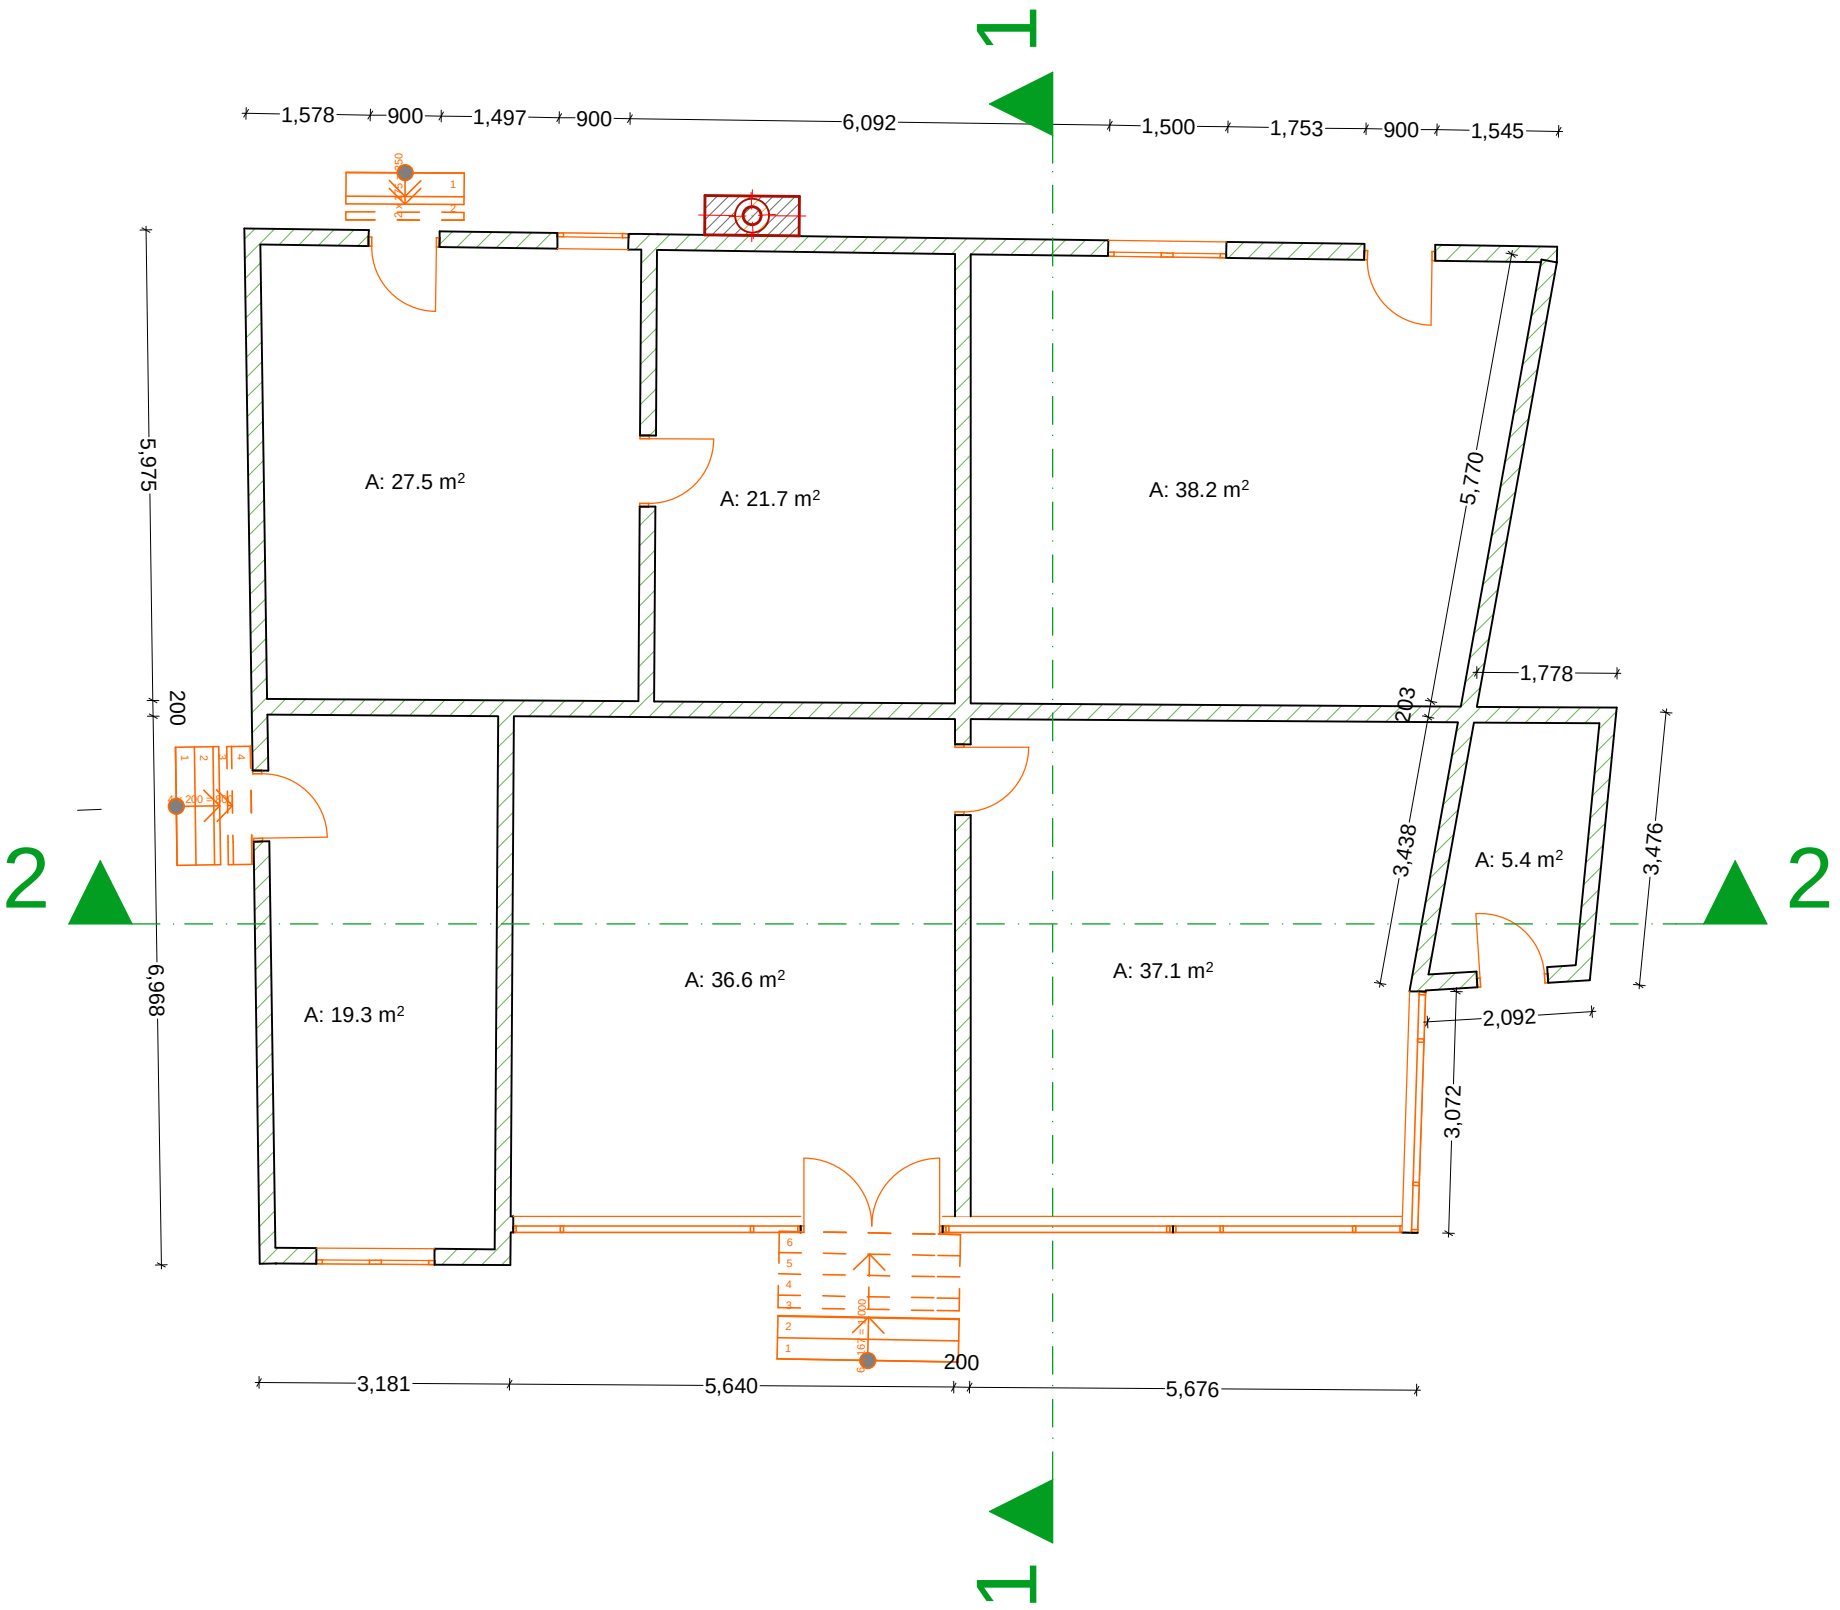

შ.პ.ს. დისჭავერ დეველოპმენტი						
დირექტორი	ი. ოქროპირიძე		ობიექტი: ქ. თბილისი. ზაჰესის დასახლება. ავჭალის ქ. №5ვ			
შეასრულა	შ. ხუბუა					
				სტ.	ფ.	ფ-ბი.
				მ.პ.		

შენობა №1

ჭრილი 3-3

მ 1:100

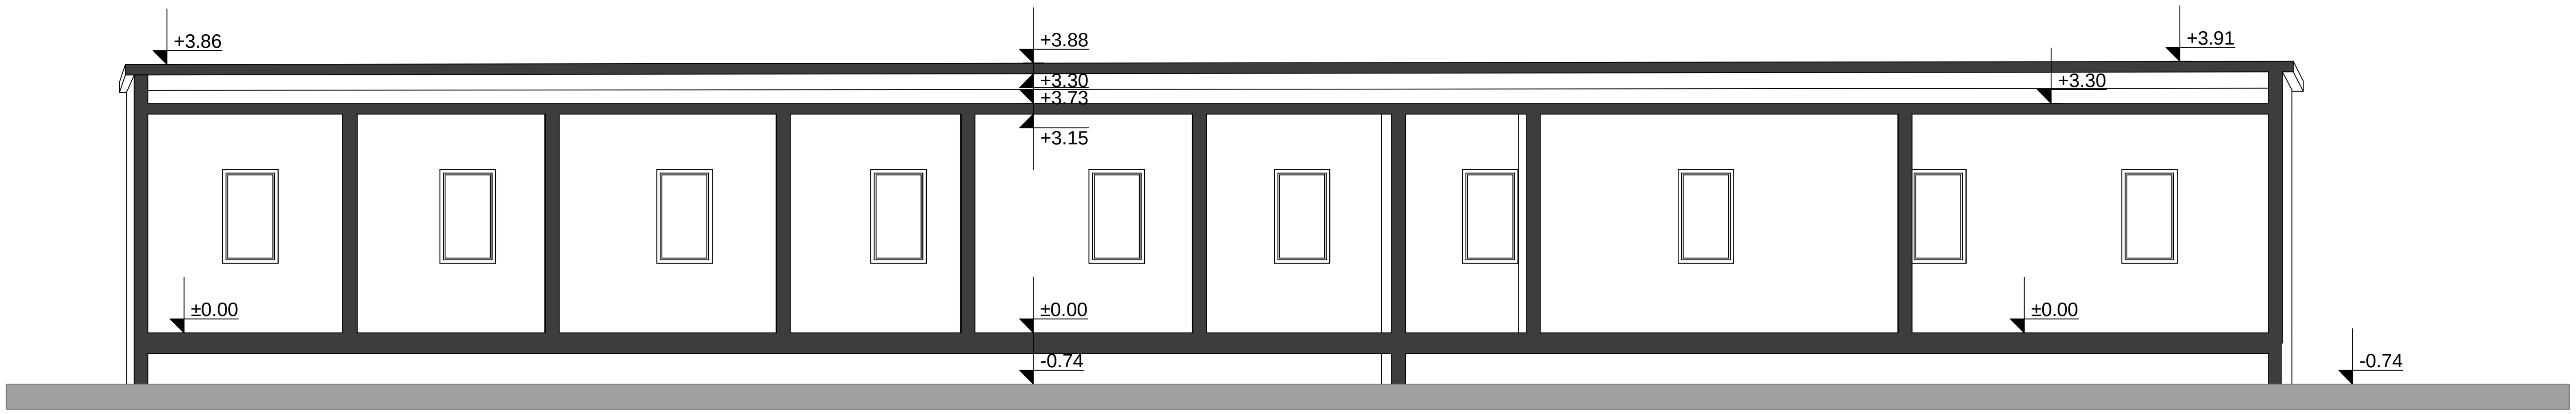

შ.პ.ს. დისქავერ დეველოპმენტი						
დირექტორი	ი. ოქროპირიძე		ობიექტი: ქ. თბილისი, ზაჰესის დასახლება, ავჭალის ქ. №53			
შეასრულა	შ. ხუბუა					
				სტ.	ფ.	ფ-ბი.
				მ.პ.		

შენობა №1

წინა ფასადი

მ 1:100

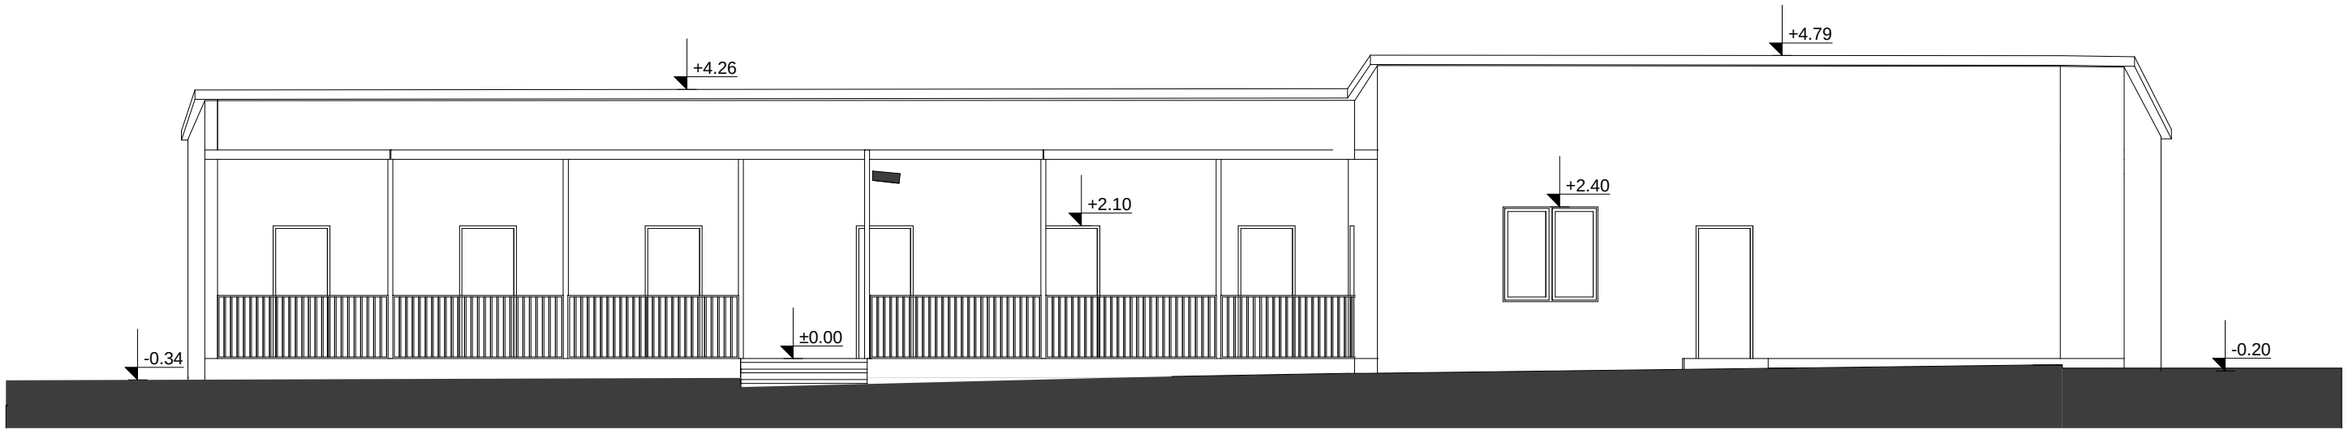

შ.პ.ს. დისკავერ დეველოპმენტი			
დირექტორი	ი. ოქროპირიძე		ობიექტი: ქ. თბილისი, ზაჰესის დასახლება, ავჭალის ქ. №53
შემსრულა	შ. ხუბუა		
			სტ. ფ. ფ-ბი.
			მ.პ.

შენობა №1

შკანა ფასადი

მ 1:100

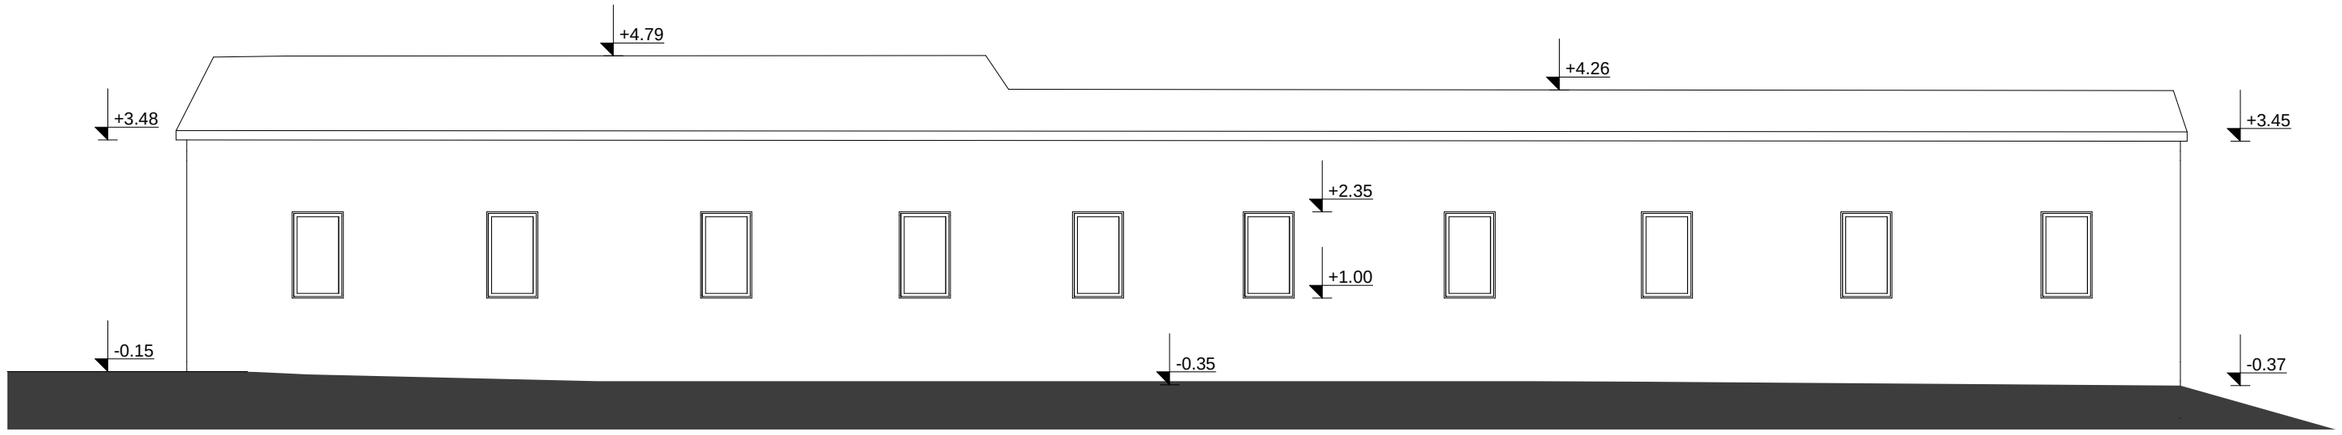

შ.პ.ს. დისქავერ დეველოპმენტი					
დირექტორი	ი. ოძროხიძრიძე		ობიექტი: ქ. ობილისი. ზაჰესის დასახლება. ავჭალის ქ. №33		
შეასრულა	შ. ხუბუა				
				სტ.	შ.	შ-ბი.
				მ.პ.		

შენობა №2
წინა ფასადი
მ 1:100

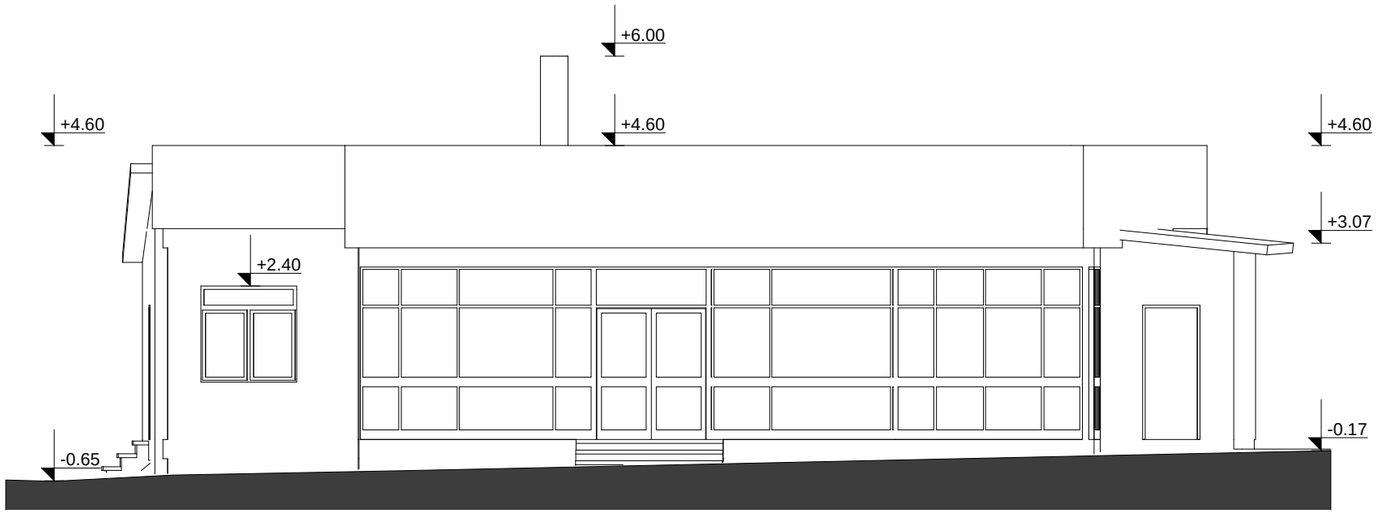

შ.პ.ს. დიზაინერ დეველოპმენტი						
დირექტორი	ი. ოძრომბრიძე		ობიექტი: ქ. თბილისი. ზაჰესის დასახლება. პეჭალის ქ. №39			
შეასრულა	შ. ხუბუა					
				სტ.	ფ.	ფ-ბი.
				მ.პ.		

შენობა №2
ჭრილი 1-1
მ 1:100

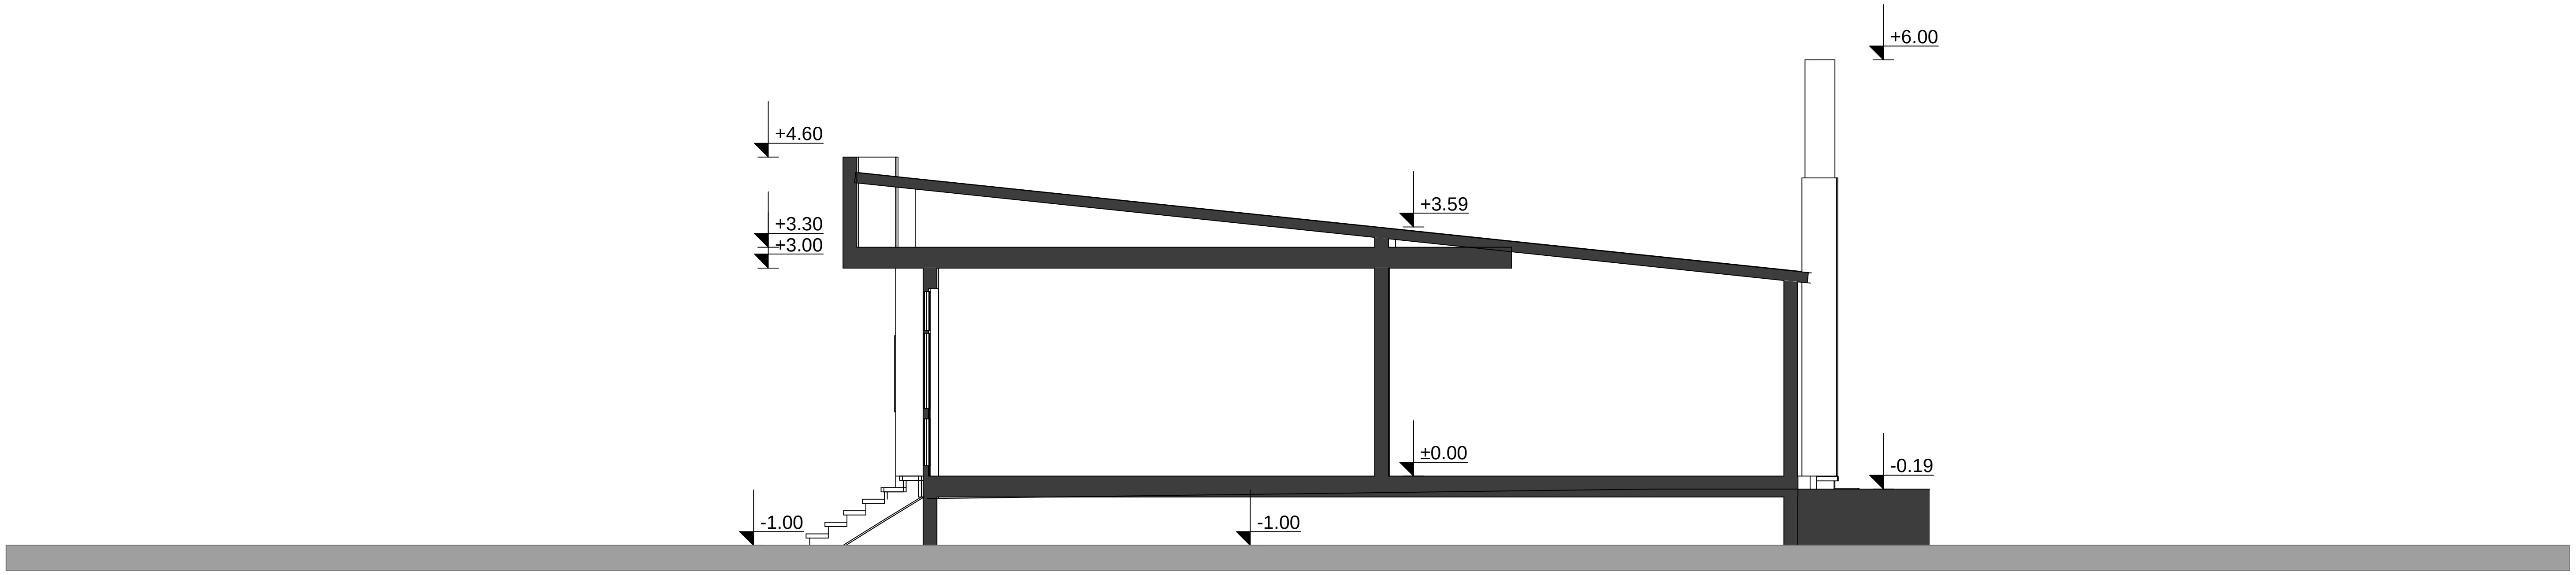

შ.პ.ს. დისქავერ დეველოპმენტი			
დირექტორი	ი. ოქროპირიძე		ობიექტი: ქ. თბილისი, ზაჰესის დასახლება, ავჭალის ქ. №53
შეასრულა	შ. ხუბუა		
			სტ. | ფ. | ფ-ბი.
			მ.პ.

შენობა №2
ჭრილი 2-2
მ 1:100

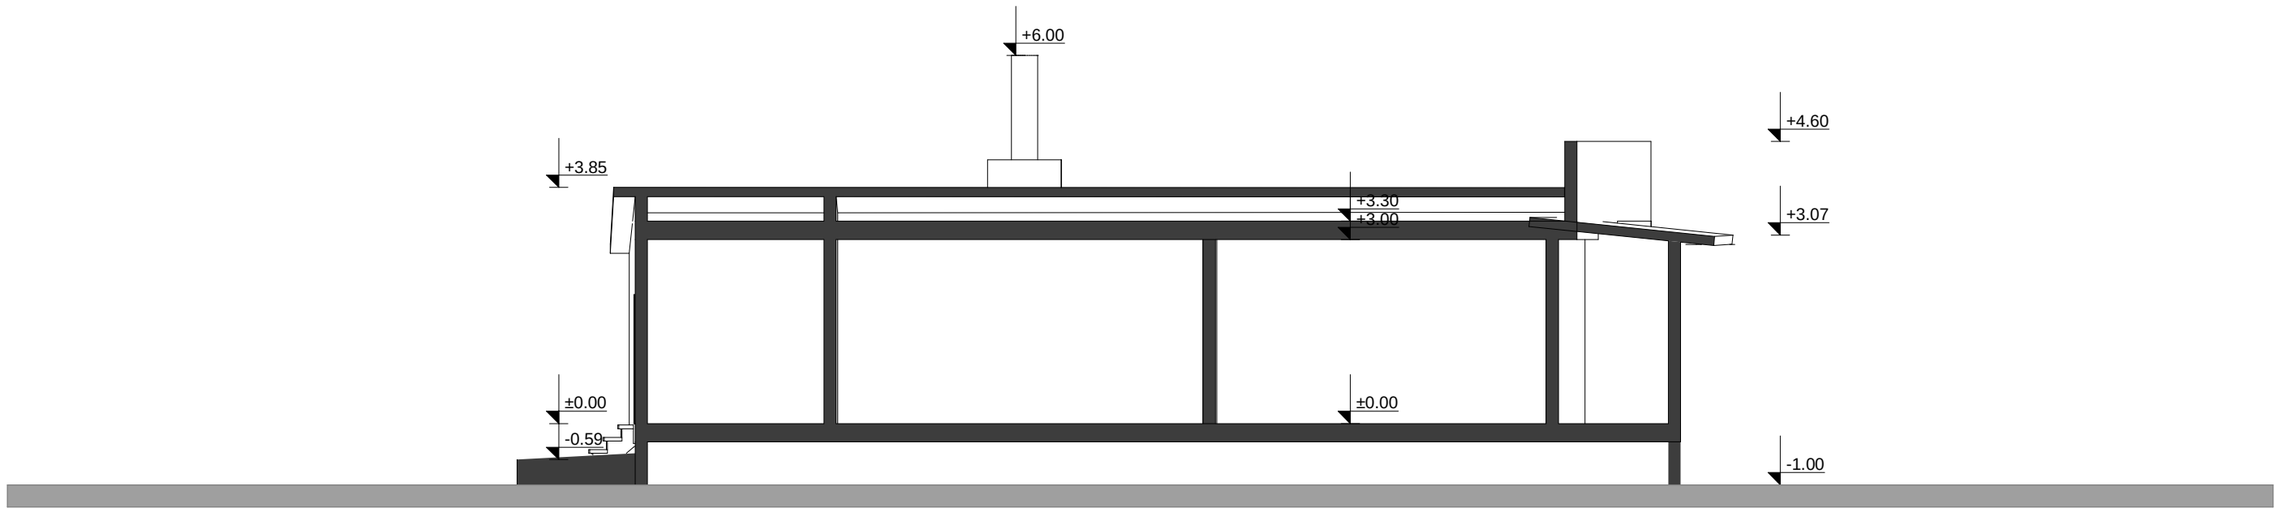

შ.პ.ს. დისპანსერ დეველოპმენტი					
დირექტორი	ი. ოძროპირიძე		ობიექტი: ქ. ობილისი. ზაჰესის დასახლება. ავჭალის ქ. №53		
შემსრულა	შ. ხუბუა				
				სტ.	შ.	შ-ბი.
				მ.პ.		

შენობა №2

უკანა ფასადი

მ 1:100

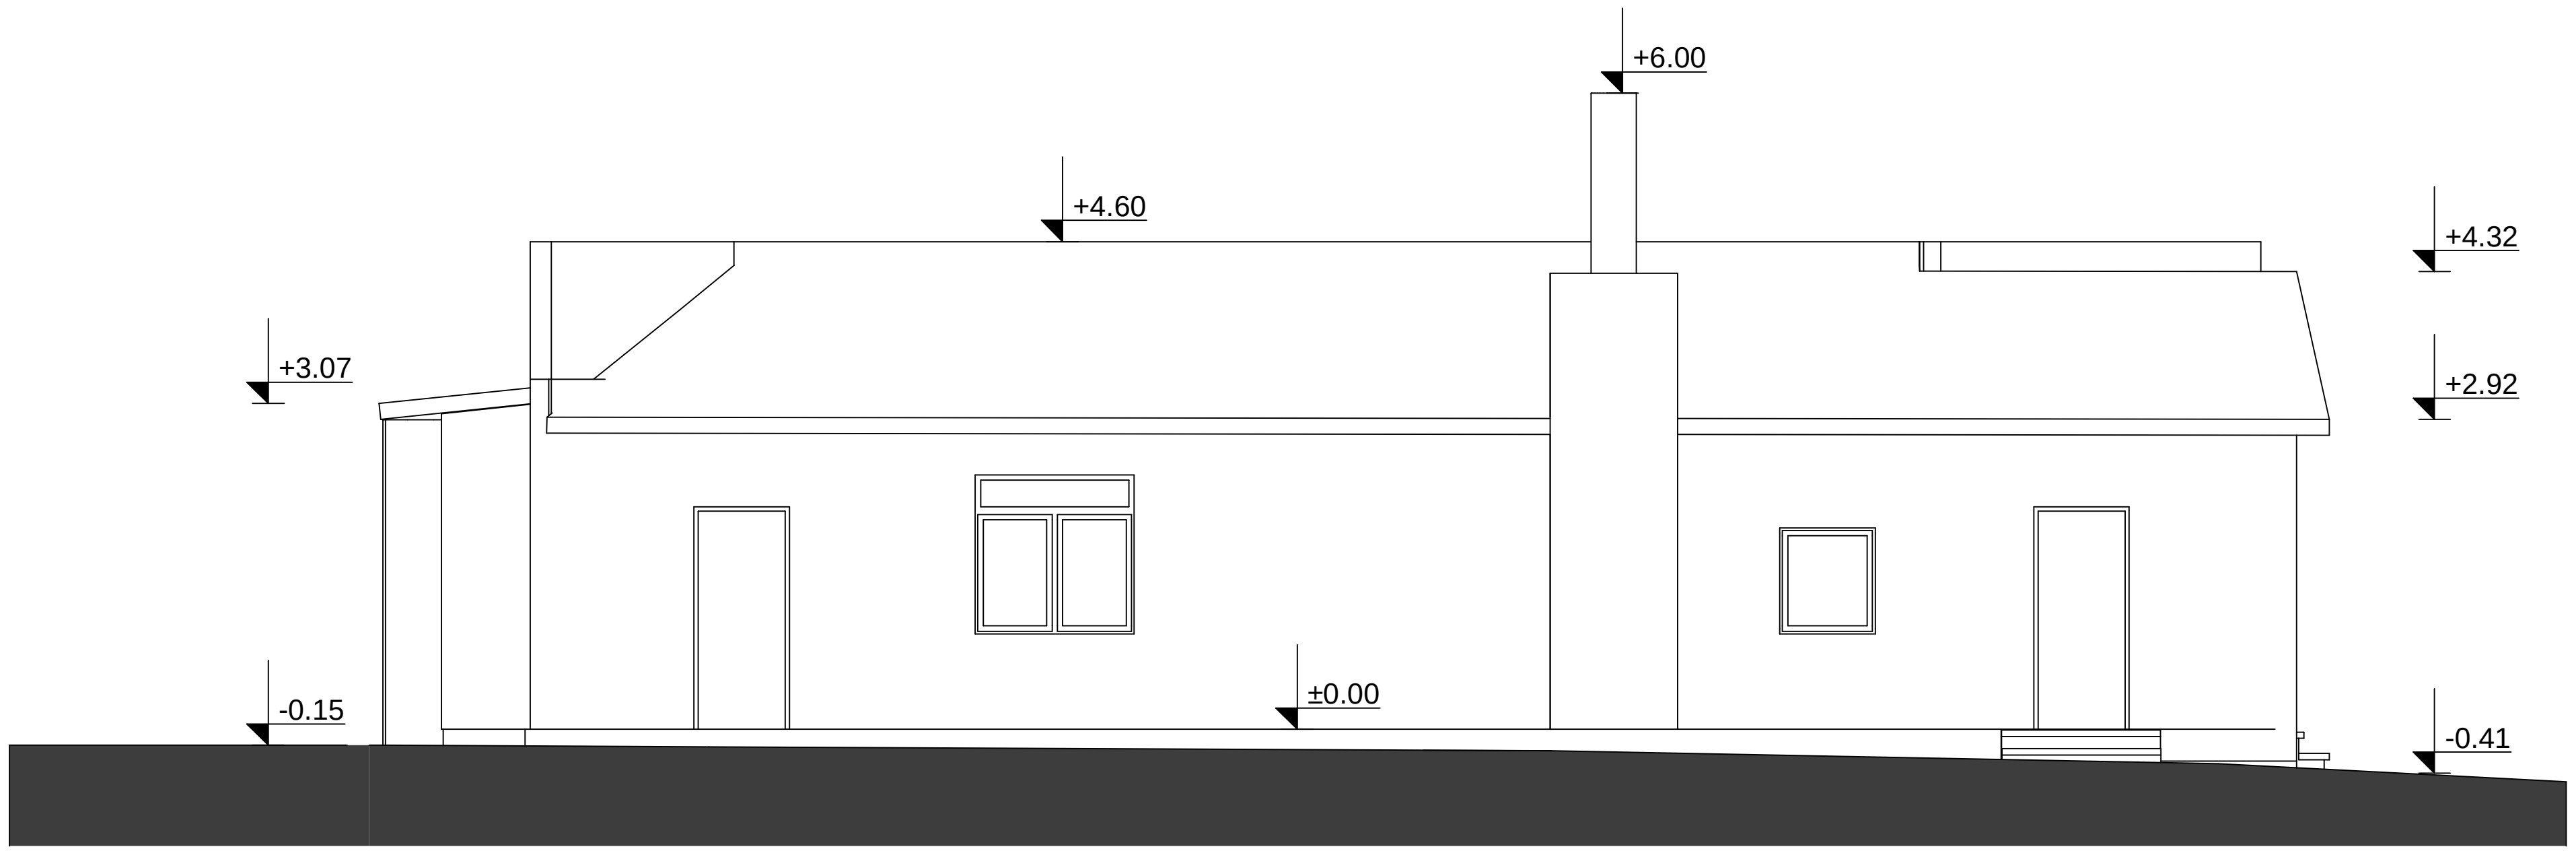

შ.პ.ს. დისქავერ დეველოპმენტი			
დირექტორი	ი. ოქროპირიძე		ობიექტი: ქ. თბილისი, ზაჰესის დასახლება, ავჭალის ქ. №53
შეასრულა	შ. ხუბუა		
			სტ. / ფ. / ფ-ბი.
			მ.პ.

4630530

479150

მენაშენია

შენობა №1

შენობა №2

494.11 493.48 493.25 493.74 495.32 495.28 495.85 495.30 494.63 494.52 494.63 494.45 494.55 0.00 494.62 495.03 493.01 492.98 493.26 494.21 494.76 0.00 494.82 494.10 493.96 494.52 494.58 494.62 494.51 494.09 493.66 493.67 493.93 494.49 494.05 493.76 494.13 494.16 491.71 493.68 493.23 493.72 493.75 493.72 493.95 493.13 493.15 493.52 493.87 493.93 492.00 490.64 490.37 490.26 493.24 494.54 490.76 492.43 492.33 492.81 493.20 494.46 492.31 492.84 493.80 493.88 491.10 493.73 492.67 493.76 491.76 493.03 493.59 493.68 493.95 490.00 490.24 490.57 493.32 493.33 493.37 493.45 493.62 493.57 494.26 494.00 491.67 491.49 491.57 493.84 493.94 493.65 492.25 493.46 492.60 492.82 492.91 493.02 493.06 493.31 493.39 493.56 493.76 494.03 14.00 491.89 15.00 491.98 493.36 493.40 489.91 12.00 491.82 16.00 491.81 492.46 492.75 492.77 492.68 kg 489.94 490.74 490.86 491.29 kg 491.97 489.21 488.93 489.46 489.66 490.06 491.62 490.71 489.20 489.32 489.60 490.20 490.78 491.14 491.18 492.06 490.24

a

a

შ.პ.ს. დიზაინერ დეველოპმენტი					
დირექტორი	ი. ოძროპირიძე		ობიექტი: ქ. ობილისი. ზაპმსის დასახლება, პმჭალის ქ. №53		
შემსრულა	შ. ხუბუა				
				სტ.	ფ.	ფ-ბი.
				ბ.პ.		

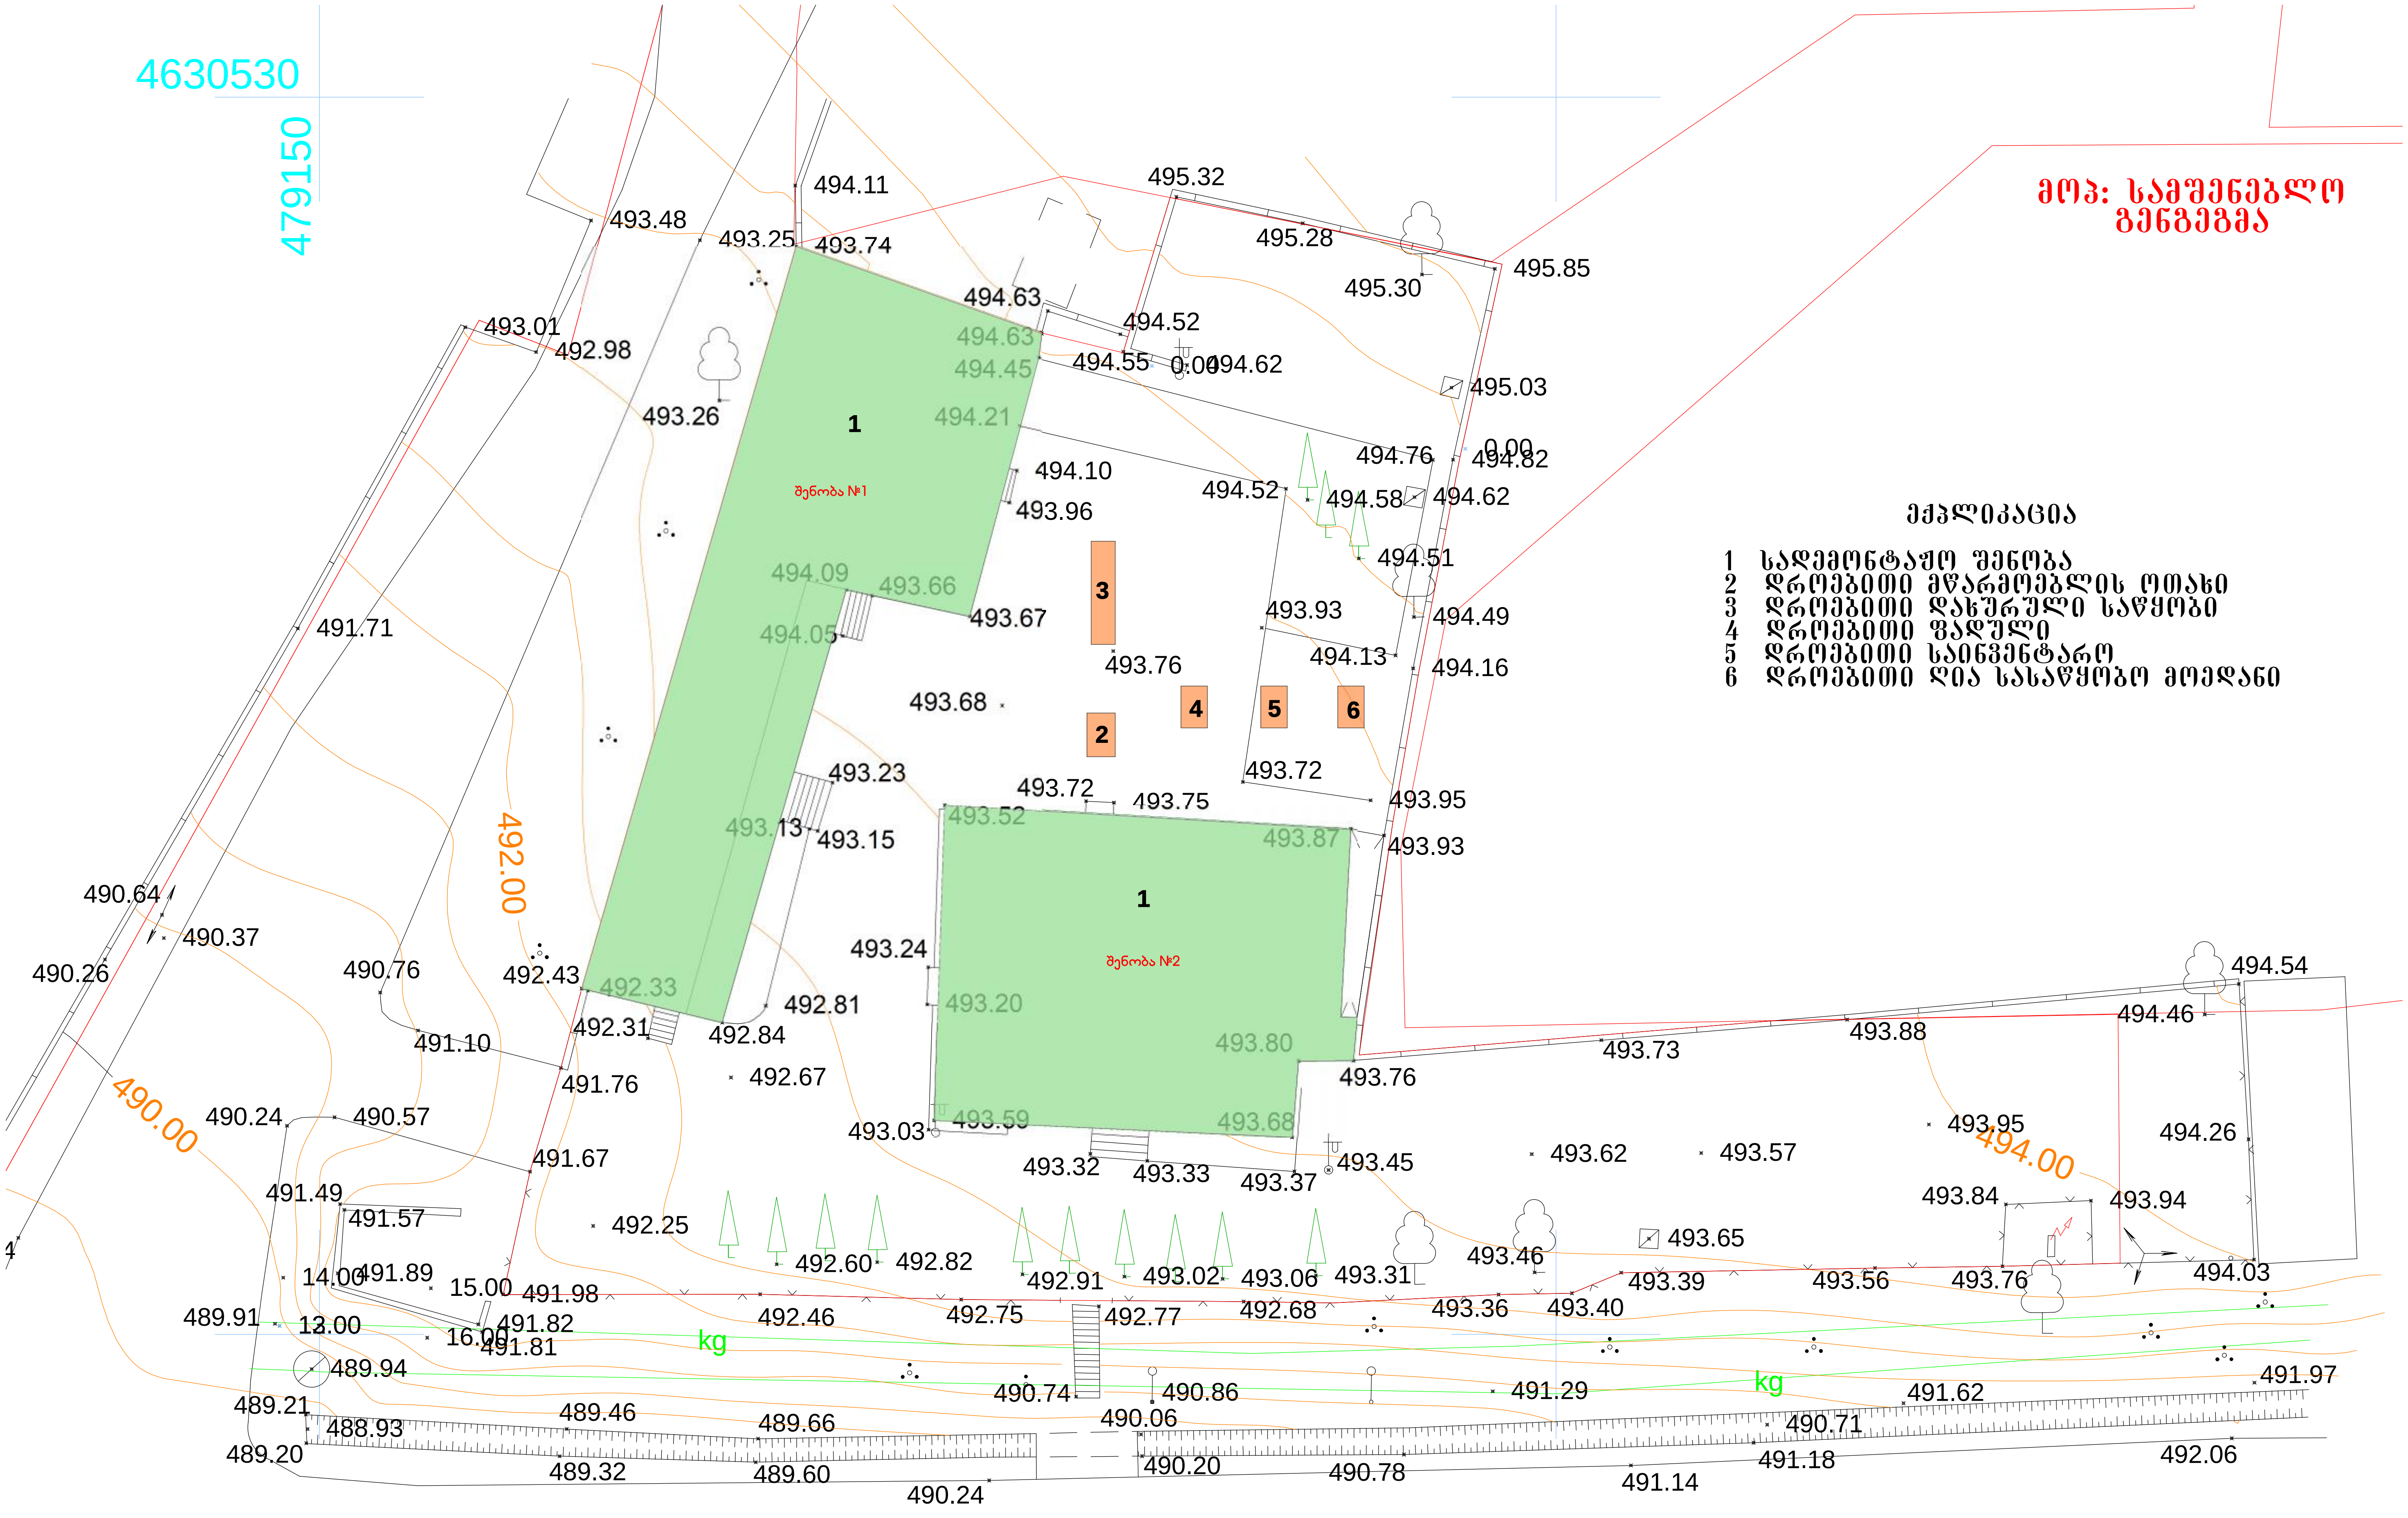

მოპ: სამშენებლო გენგეგმა

ექპლიკაცია

1 სადემონტაჟო შენობა
2 დროებითი მწარმოებლის ოთახი
3 დროებითი დახურული საწყობი
4 დროებითი ფადული
5 დროებითი საინვენტარო
6 დროებითი ღია სასაწყობო მოედანი

a

a

შ.პ.ს. დისქავერ დეველოპმენტი			
დირექტორი	ი. ოქროპირიძე		ობიექტი: ქ. თბილისი, ზაჰესის დასახლება, ავჭალის ქ. №53
შეასრულა	შ. ხუბუა		
			სტ. / ფ. / ფ-ბი.
			მ.პ.

ბ/ კალენდარული გეგმა **T=2.0 თვე**

N	სამუშაოს დასახელება	თვე	1 თვე						2 თვე											
			5	10	15	20	25	30	5	10	15	20	25	30						
	მოსამზადებელი პერიოდის სამუშაოები																			
1	მოსამზადებელი სამუშაოების ჩატარება /	15	▬																	
	სადემონტაჟო სამუშაოები																			
1	სახურავის მოხსნა	45																		
2	კედლების დანგრევა																			
3	კიბეების და აივნების დაშლა																			
4	გისოსების მოხსნა და კარ-ფანჯრების ამოღება		▬	▬	▬	▬	▬	▬	▬	▬	▬	▬	▬	▬						
5	მონოლითურ, ლითონის და ხის კონსტრუქციების დემონტაჟი																			
6	გრუნტის დამუშავება და საძირკვლის დანგრევა და ამოღება																			
	საერთო სამუშაოები																			
1	სამშენებლო ნაგვის გატანა	-				▬	▬	▬	▬	▬	▬	▬	▬	▬						
2	სხვადასხვა სამუშაოები	-	▬	▬	▬	▬	▬	▬	▬	▬	▬	▬	▬	▬						






06