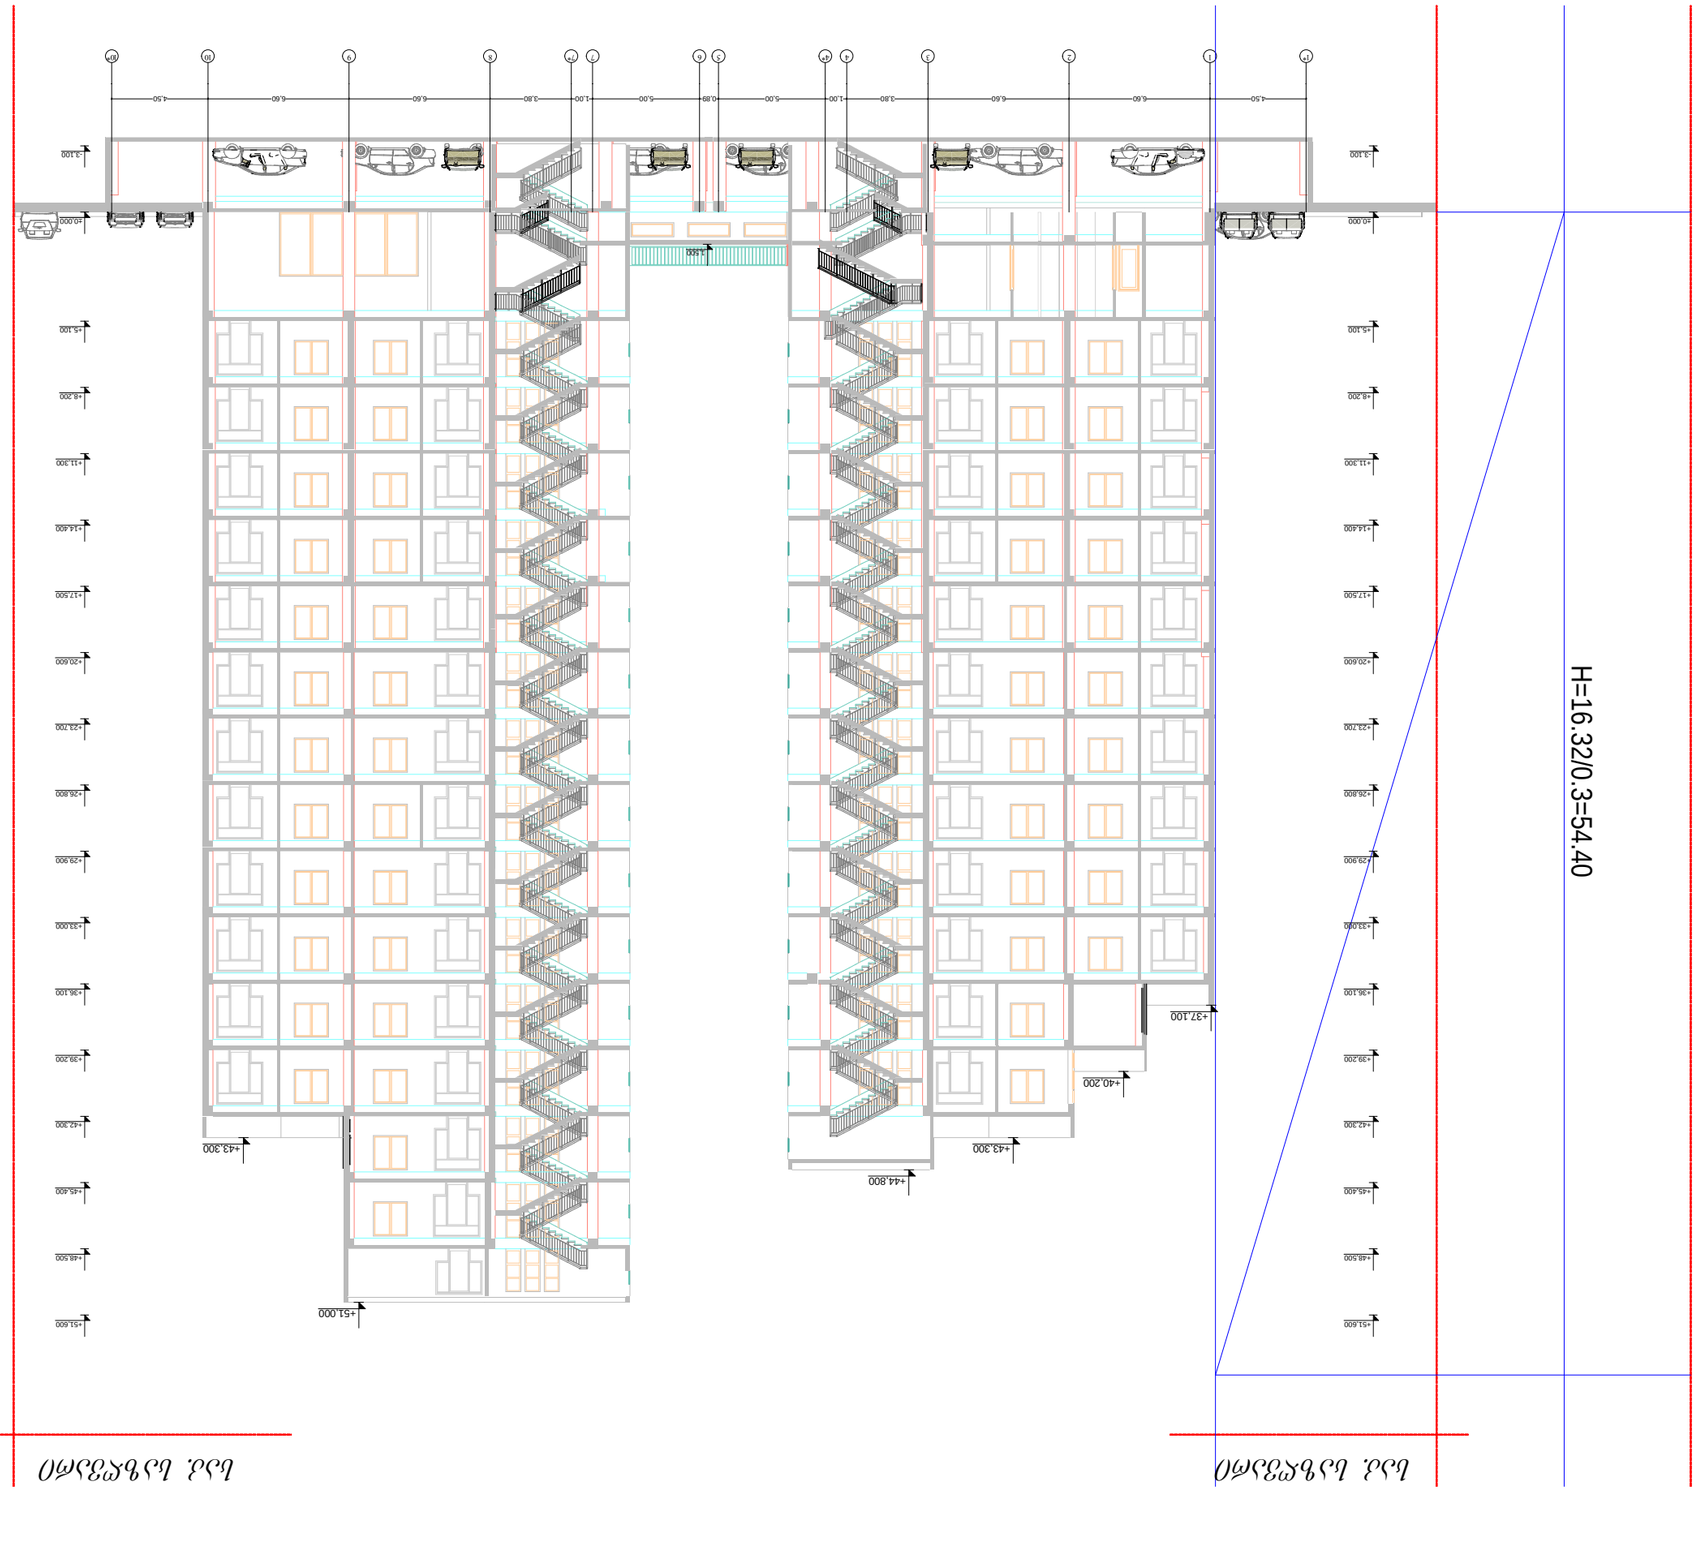

1* 1 2 3 4 4* 5 6 7 7* 8 9 10 10*

4,50 6,60 6,60 3,80 1,00 5,00 0,89 5,00 1,00 3,80 6,60 6,60 4,50

-3,100

±0,000

+5,100

+8,200

+11,300

+14,400

+17,500

+20,600

+23,700

+26,800

+29,900

+33,000

+36,100

+39,200

+42,300

+45,400

+48,500

+51,600

-3,100

±0,000

+5,100

+8,200

+11,300

+14,400

+17,500

+20,600

+23,700

+26,800

+29,900

+33,000

+36,100

+39,200

+42,300

+45,400

+48,500

+51,600

+37,100

+40,200

+43,300

+44,800

+51,000

+43,300

1,500

საკ. საზღვარი საკ. საზღვარი H=16.32/0.3=54.40

პირობითი ნიშნები

დამკვეთი

შეთანხმებულია დამკვეთთან

prodius investi

დირექტორი

მრავალბინიანი საცხოვრებელი სახლი

მასშტაბი თარიღი

ექსპლიკაცია

პროექტის სახელწოდება

სტადია

პროექტი

ფურცლები ფურცელი

ფორმატი A-2

თბილისი 2017 წ.

გ.წკრიალაშვილი

1:100

D დაკვეთა #

არქიტექტორი ლევან კვეტენაძე

დამფუძნებელ ი თ.ქობულაშვილი

.თბილისი მიკრო/რაიონი I და ფარნავაზ მეფის გამზირს შორის, (ნაკვეთი 09/033) საკ E#01.10.06.009.045

მისამართ ი:

ჭრილი 1-10 ღერძებში
m. 1:100

ფორმატი A-2	თბილისი 2017 წ. დაკვეთა №	

ექსპლიკაცია

ჭრილი 1-10 ღერძებში
მ. 1:100

პირობითი ნიშნები

საპ. საზღვარი

საპ. საზღვარი

H=16.32/0.3=54.40

48,500
45,400
42,300
39,200
36,100
33,000
29,900
26,800
23,700
20,600
17,500
14,400
11,300
8,200
5,100
0,000
-3,300
-3,500

51,000
49,500
46,241
44,800
44,700
43,300
43,300
42,300
39,100
37,100
25,000
24,000

11,89
5,96
16,32

4,50 6,60 6,60 3,80 1,00 5,00 0,89 5,00 1,00 3,80 6,60 6,60 4,50

1* 1 2 3 4 4* 5 6 7 7* 8 9 10 10*

დამკვეთი	
პროდუს ინვესტი	
შეთანხმებულია დამკვეთთან	
პროექტის სახელწოდება	
მრავალბინიანი საცხოვრებელი სახლი	
მისამართი: თბილისი მიკრო/რაიონი I და ფარნავაზ მეფის გამზირს შორის, (ნაკვეთი 09/033) საკ №01.10.06.009.045	

დირექტორი	გ.წერეთელაშვილი		
დამფუძნებელი	თ.ქობულაშვილი		
არქიტექტორი	ლევან კვეტენაძე		
მასშტაბი	1:100		
თარიღი			
სტადია		ფურცლები	ფურცელი
პროექტი			

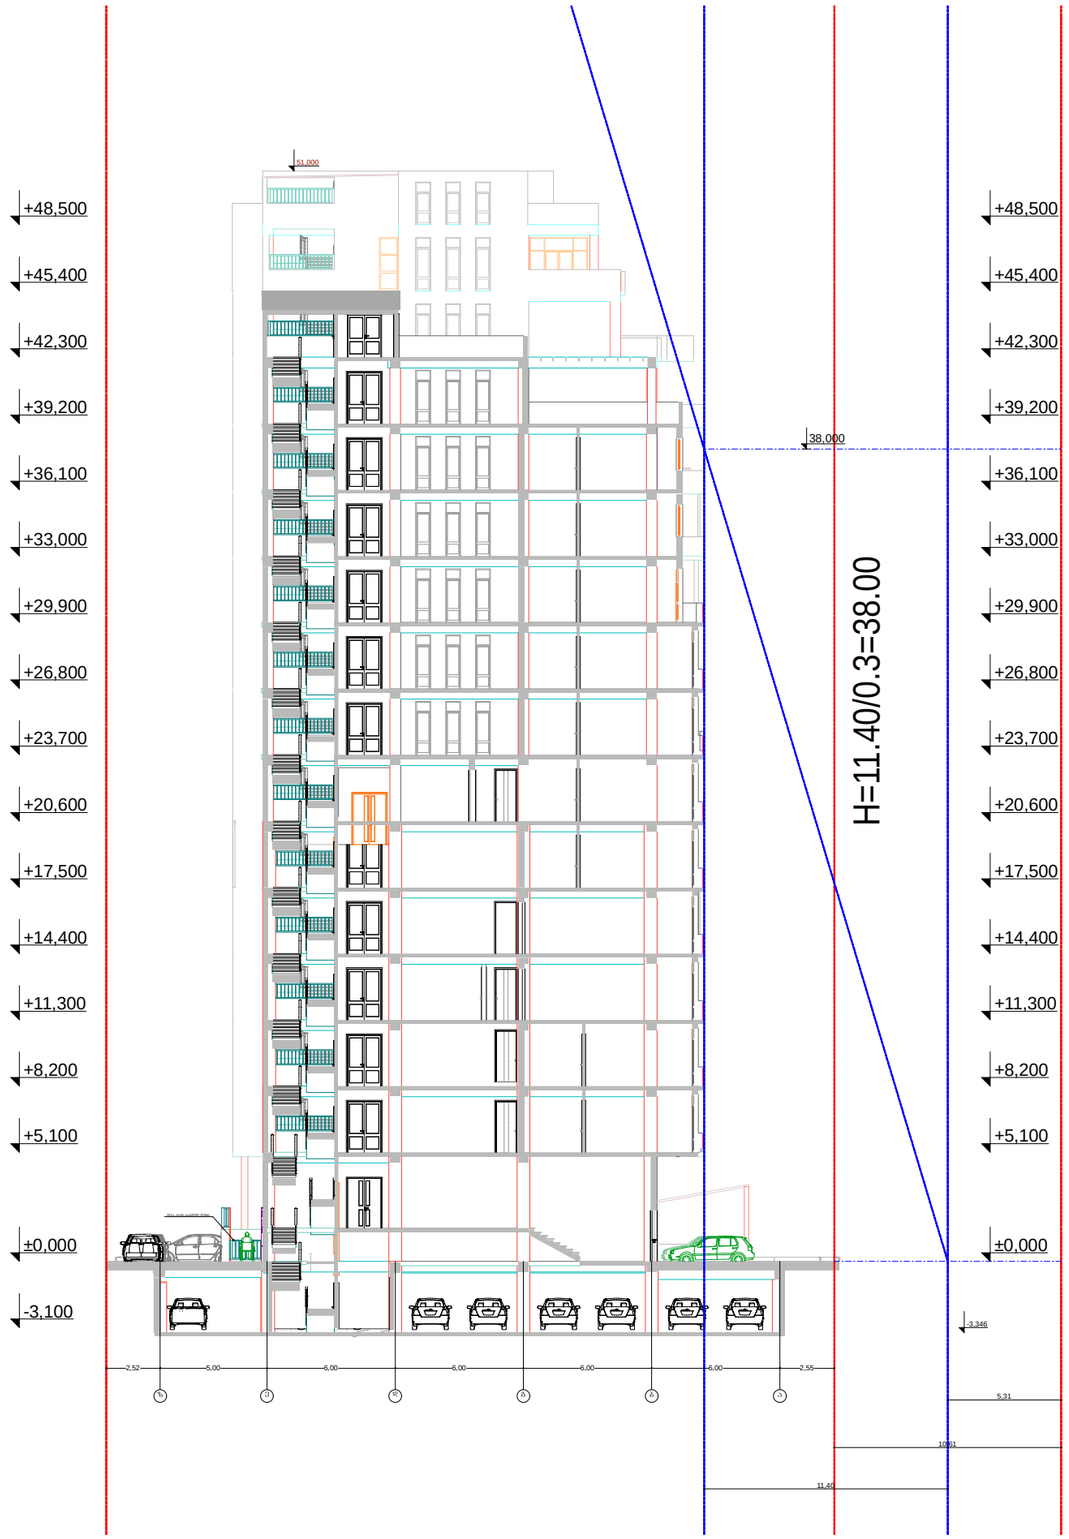

დეპარტამენტი	A-2	თბილისი 2017 წ.	
		ფაილის N	

განსაკუთრებული

ჭრილი ზ-ა ღერძებში
მ. 1:100

ამონარიდი ნაწილები

დამკვეთი

პროდუქტი ინვესტი

შეთანხმებულია დამკვეთთან

პროექტის სახელწოდება

მრავალბინიანი საცხოვრებელი სახლი

მისამართი:

თბილისი მიკრო/რაიონი I და ფარნავაზ მეფის გამზირს შორის, (ნაკვეთი 09/033) საკ №01.10.06.009.045

დირექტორი	გ.ჭრელაშვილი		
დამფუძნებელი	თ.ჭოხონელიშვილი		
არქიტექტორი	ლ.ვან კვერნაძე		
მასშტაბი	1:100		
თარიღი			
სტადია		ფურცლები	ფურცელი
პროექტი			