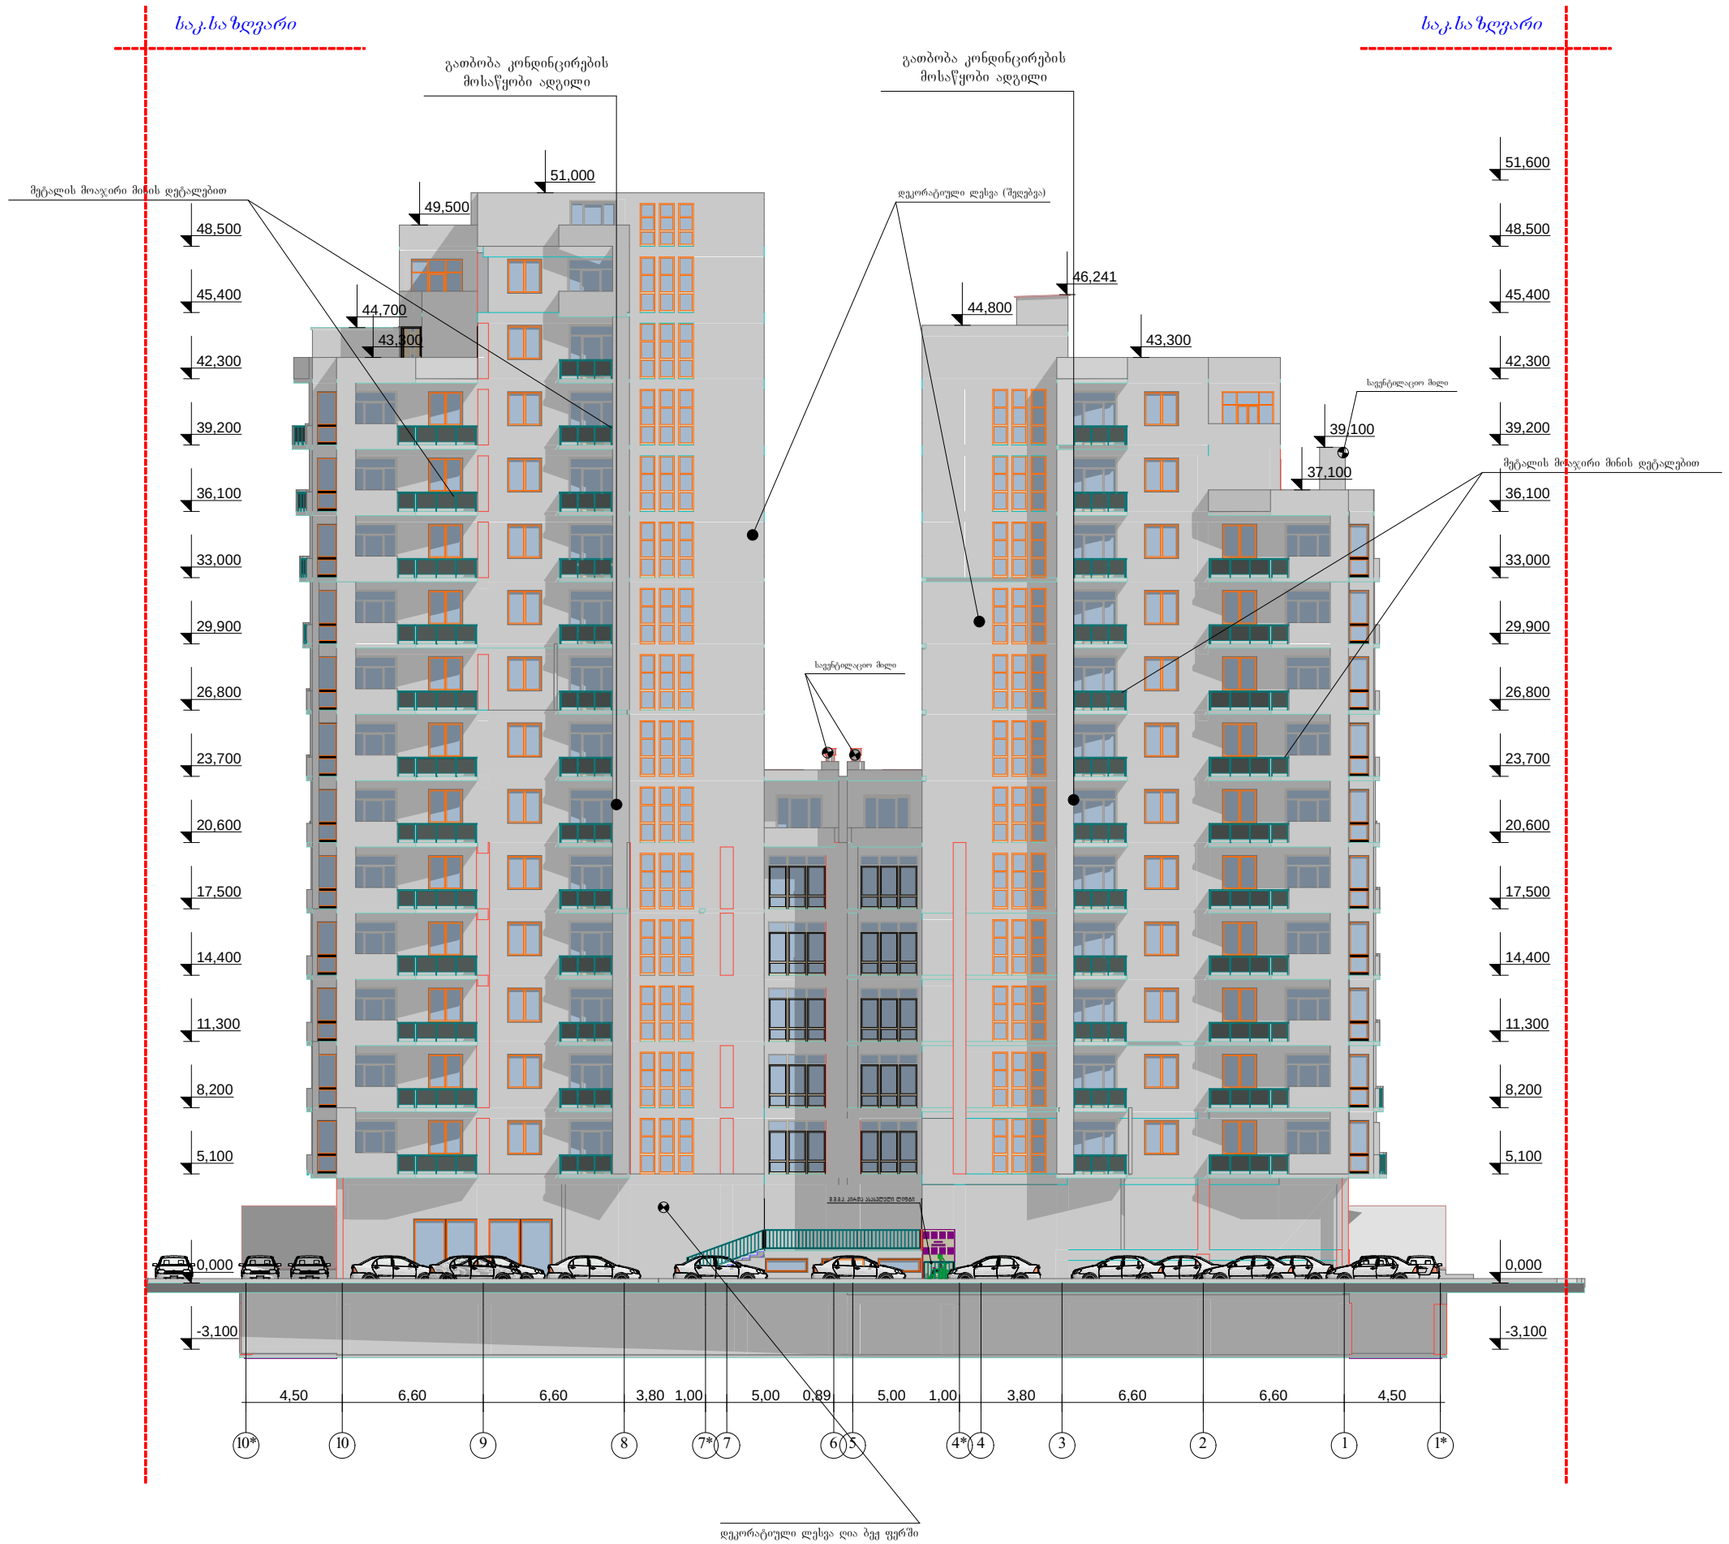


ფორმატი A-2

თბილისი 2017 წ.

დაკვეთა №

ექსპლიკაცია

პირობითი ნიშნები

დამკვეთი

პროდუს ინვესტი

შეთანხმებულია დამკვეთთან


პროექტის სახელწოდება

მრავალბინიანი საცხოვრებელი სახლი

მისამართი:

თბილისი მიკრორაიონი I და ფარავანზ მეფის გამზირს შორის, (ნაკვეთი 09/033) საკ №01.10.06.009.045

დირექტორი	გ.წერეთელაშვილი		
დამფუძნებელი	თ.ქობულაშვილი		
არქიტექტორი	ლევან კვიტაინაძე		
მასშტაბი	1:100		
თარიღი			
სტადია		ფურცლები	ფურცელი
პროექტი			

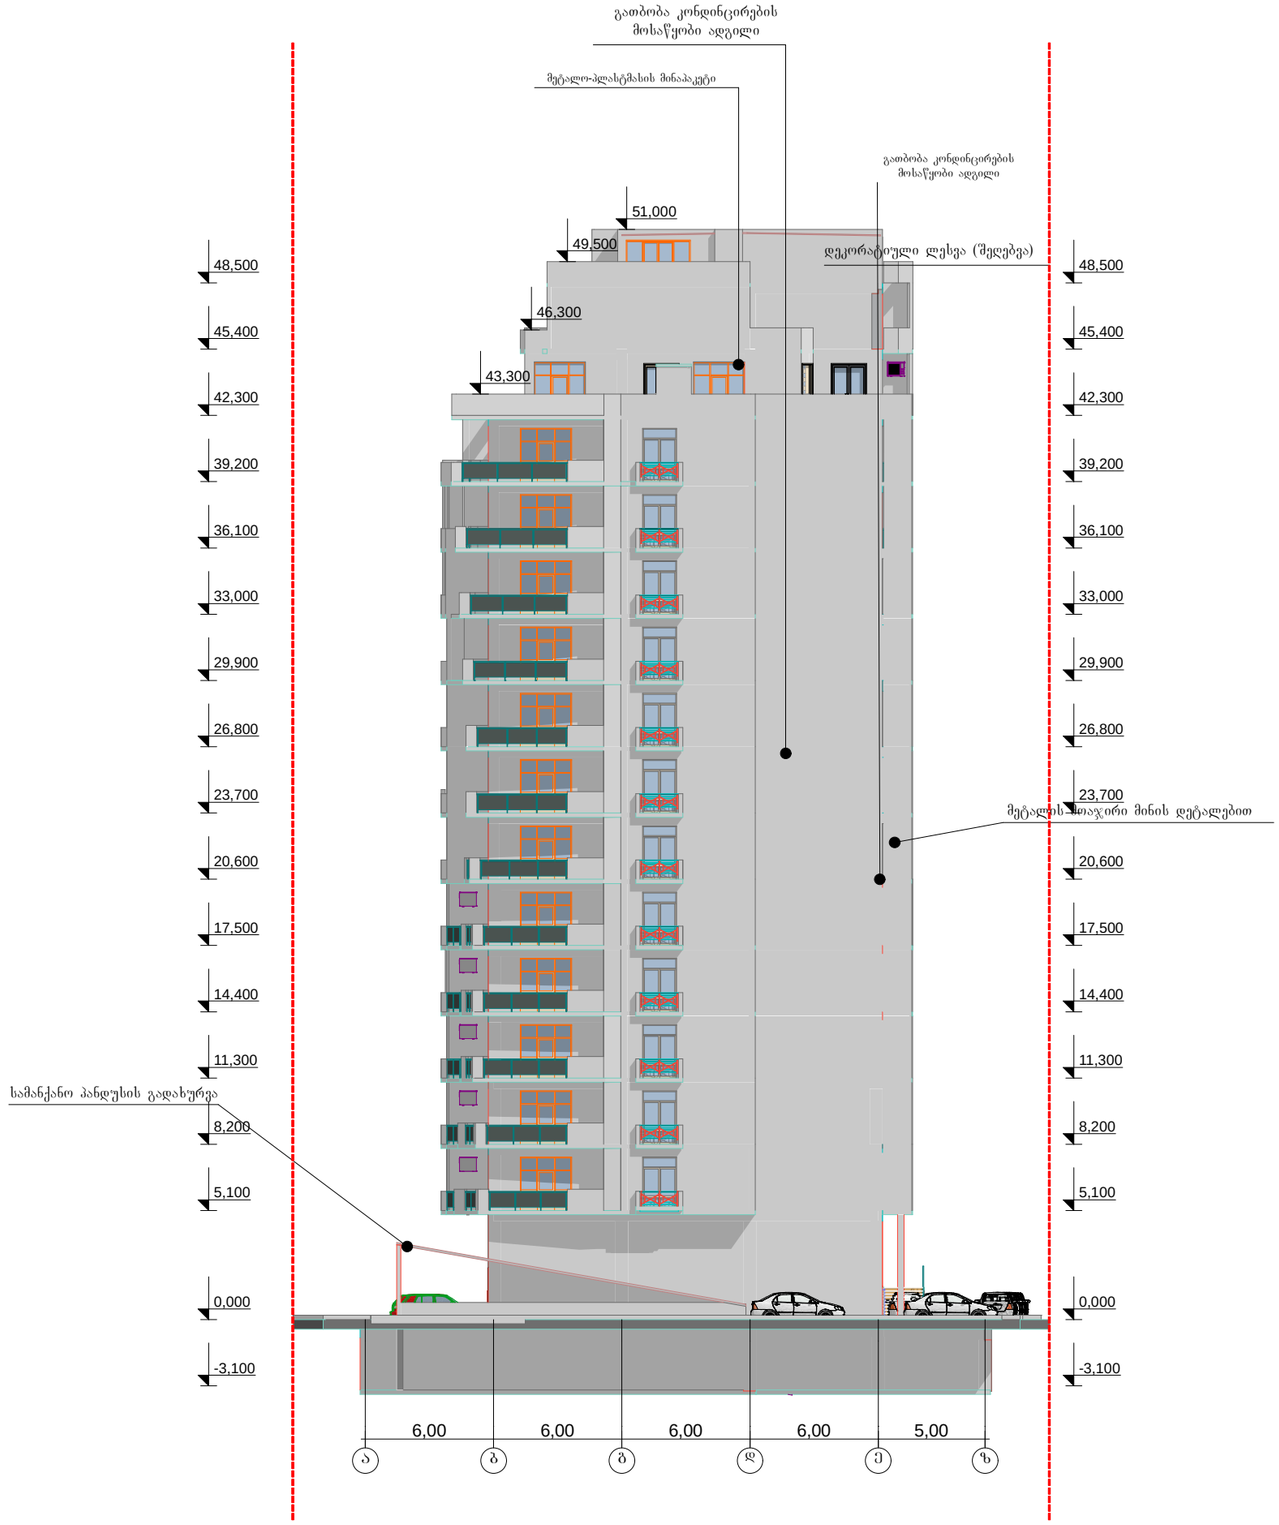

ფორმატი A-2 | თბილისი 2017 წ. დაკვეთა №

ექსპლიკაცია

პირობითი ნიშნები

დამკვეთი

პროდიუს ინვესტი

შეთანხმებულია დამკვეთთან

პროექტის სახელწოდება

მრავალბინიანი საცხოვრებელი სახლი

მისამართი:
თბილისი მიკრო/რაიონი I და ფარავანზ მეფის გამზირს შორის, (ნაკვეთი 09/033) საკ №01.10.06.009.045

Cube-X

დირექტორი	გ.წერიალაშვილი		
დამფუძნებელი	თ.ქობულაშვილი		
არქიტექტორი	ლევან კვეტენაძე		
მასშტაბი	1:100		
თარიღი			
სტადია		ფურცლები	ფურცელი
პროექტი			



ფორმატი A-2	თბილისი 2017 წ. დაკვეთა №		

ექსპლიკაცია

ფასადი 1-10 ღერძებში მ. 1:100

პირობითი ნიშნები

დამკვეთი

პროდეუს ინვესტი


შეთანხმებულია დამკვეთთან

პროექტის სახელწოდება

მრავალბინიანი საცხოვრებელი სახლი

მისამართი:
თბილისი მიკრორაიონი I და ფარნავაზ მეფის გამზირს შორის, (ნაკვეთი 09/033) საკ №01.10.06.009.045

დირექტორი	გ.წკრიალაშვილი		
დამფუძნებელი	თ.ქობულაშვილი		
არქიტექტორი	ლევან კვეტენაძე		
მასშტაბი	1:100		
თარიღი			
სტადია		ფურცლები	ფურცელი
პროექტი			

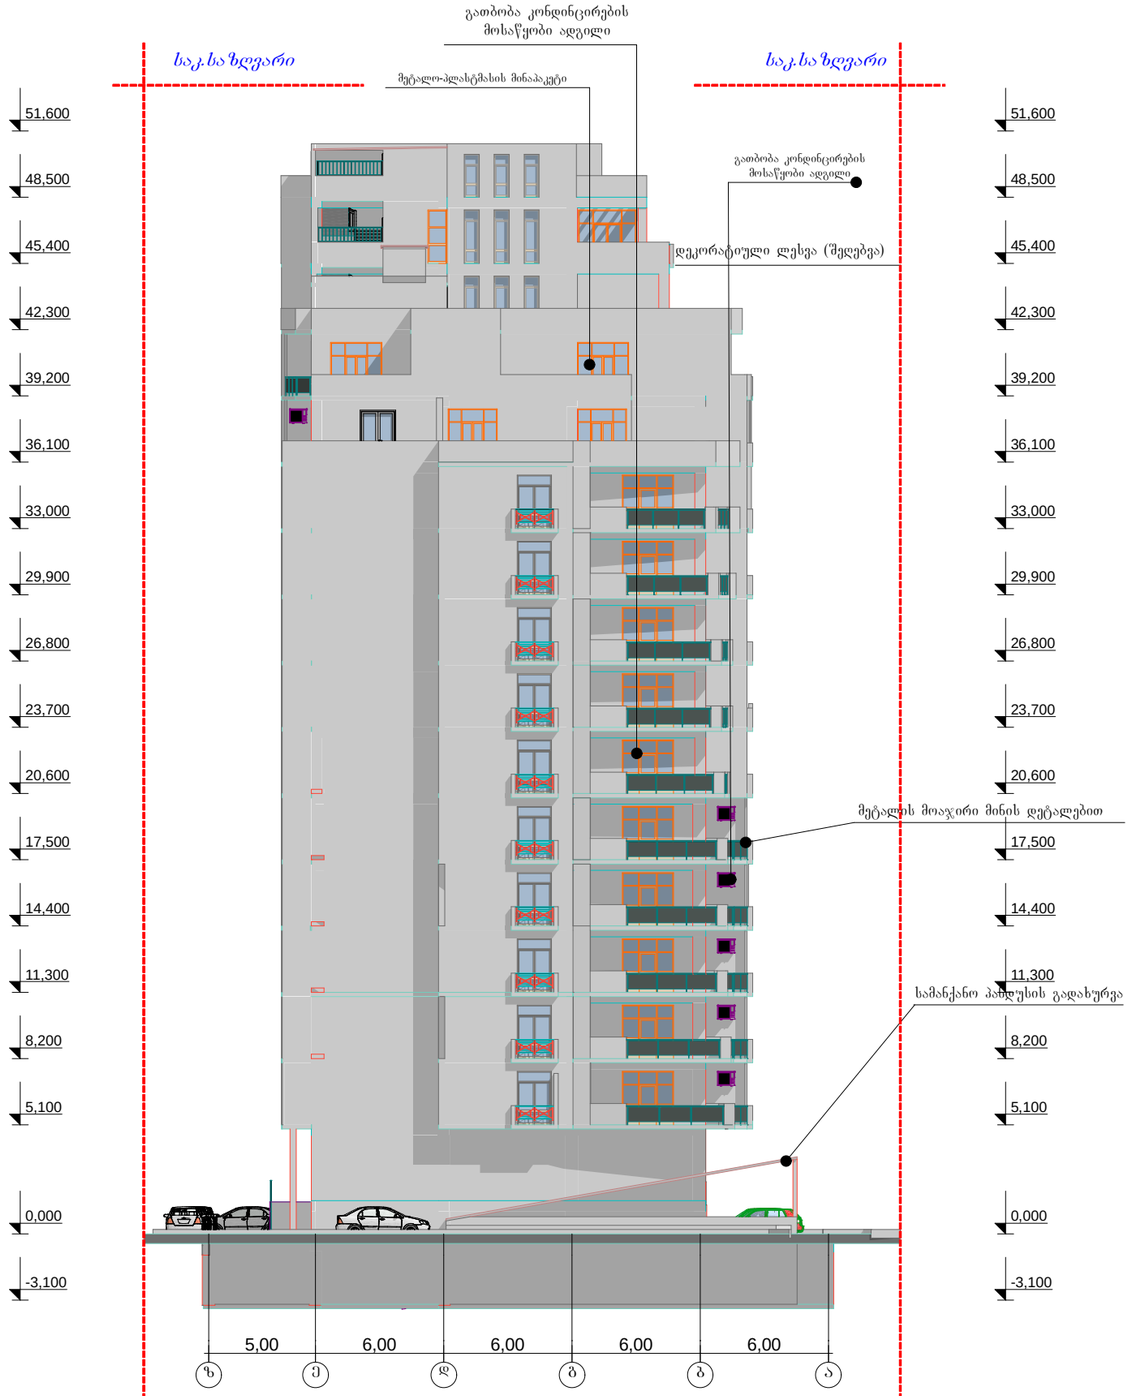

ფორმატი A-2	თბილისი 2017 წ. დაკვეთა №		

ექსპლიკაცია

პირობითი ნიშნები

დამკვეთი

პროდუს ინვესტი

შეთანხმებულია დამკვეთთან

პროექტის სახელწოდება

მრავალბინიანი საცხოვრებელი სახლი

მისამართი:
თბილისი მიკრორაიონი I და ფარავანზ მეფის გამზირს შორის, (ნაკვეთი 09/033) საკ №01.10.06.009.045

დირექტორი	გ.წკრიალაშვილი		
დამფუძნებელი	თ.ქობულაშვილი		
არქიტექტორი	ლევან კვეტენაძე		
მასშტაბი	1:100		
თარიღი			
სტადია		ფურცლები	ფურცელი
პროექტი			