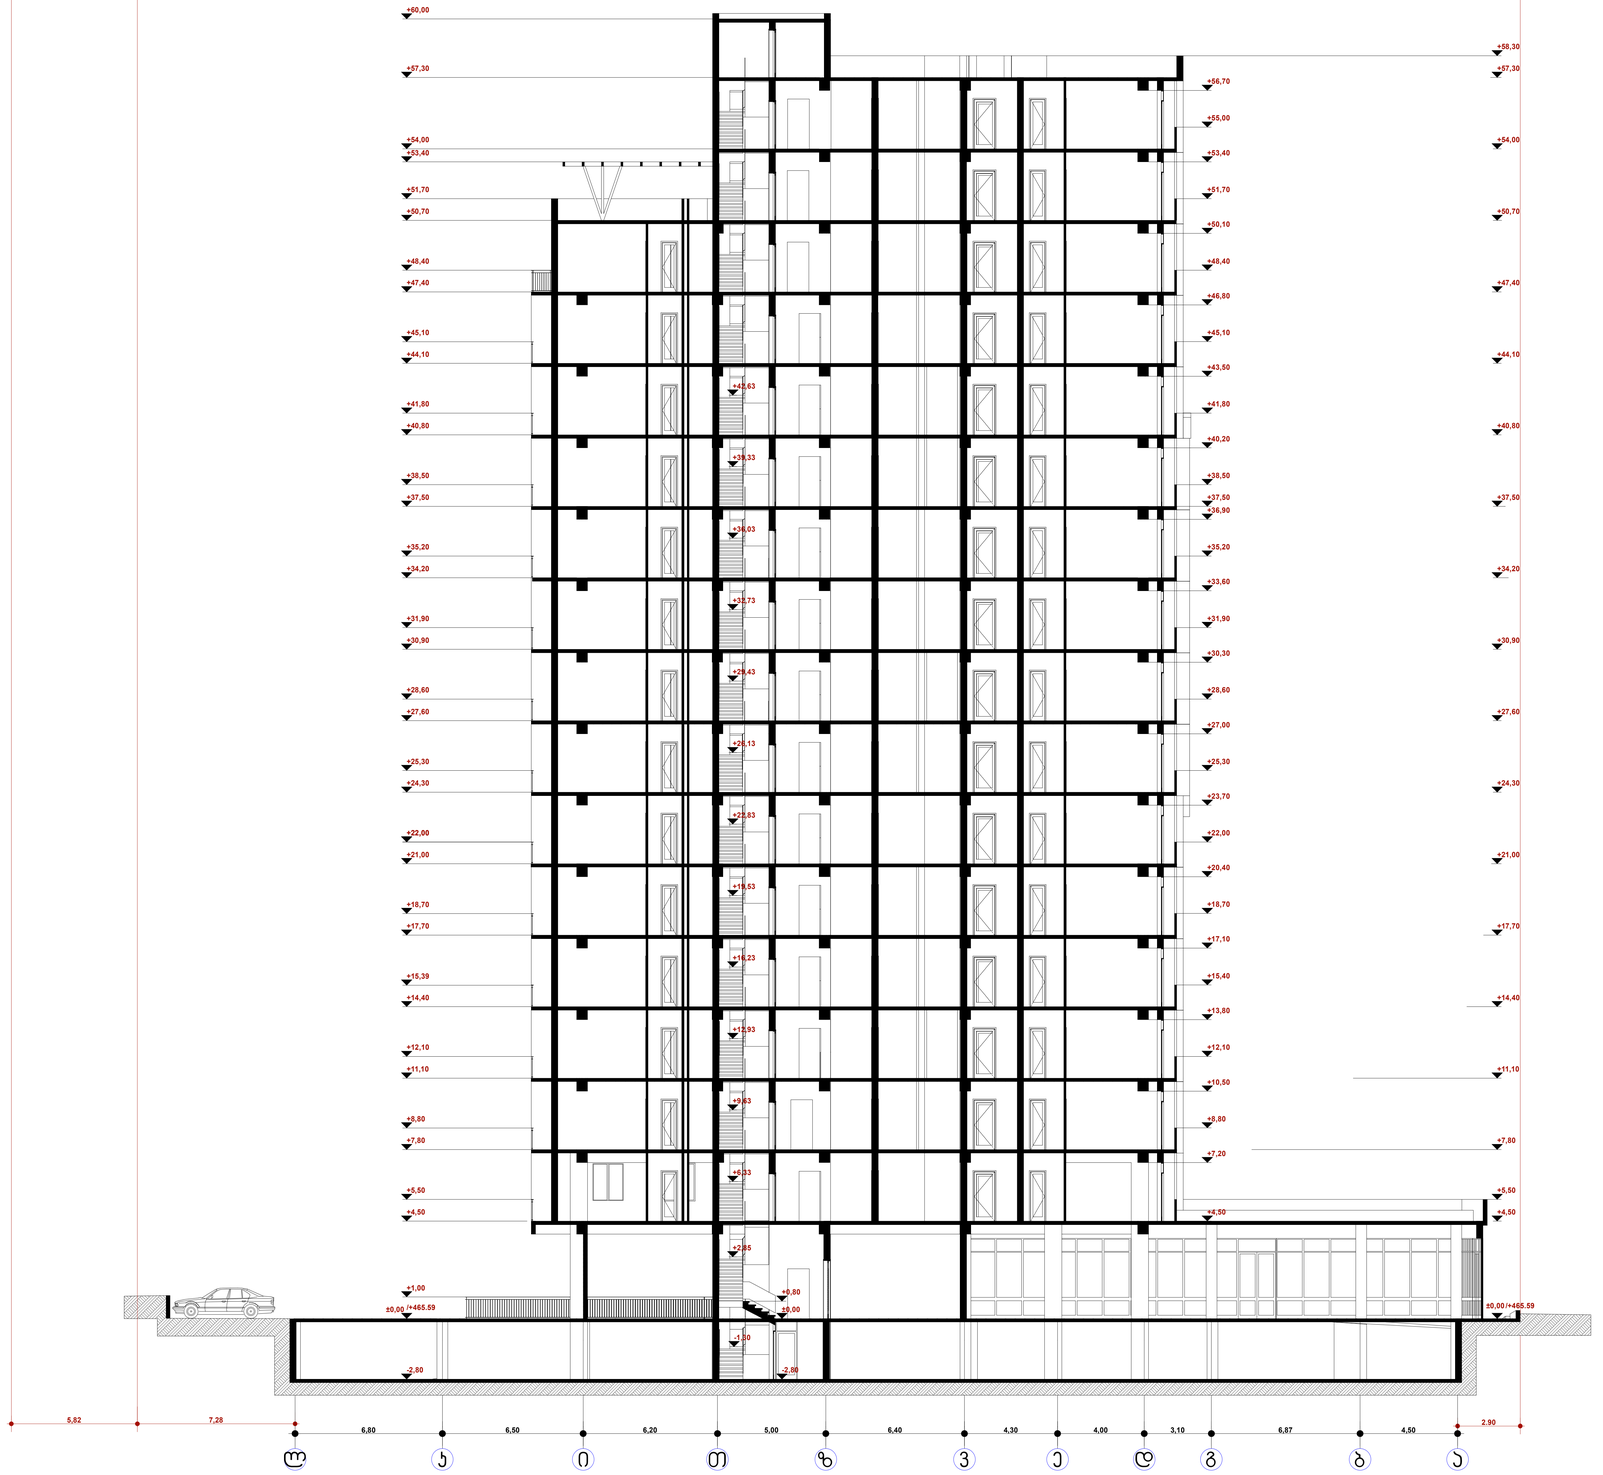


ფორმატი	დაკვეთა №	ფაილის სახელი
A0		

ექსპლიკაცია:

დამკვეთი

შპს.“ურბან დეველოფმენთი“

მისამართი

ქ. თბილისი ქ. შ. პეტეფის №15,
წულუკიძის №20

საკ/კოდი 01.17.10.005.088

პროექტის სახელწოდება

მრავალფუნქციური კომპლექსი/შენობა


თანამდებობა	გვარი	ხელმოწერა	თარიღი
დირექტორი	კარაბიძე		
არქიტექტორი	ნ.კაპანაძე		
კონსტრუქტორი	მ.საყვლიძე		


RCO

მისამართი
თბილისი,
მარშალ გელოვანის №13

მასშტაბი	1:100	ნახაზი
თარიღი		ჭრილი 1-1

სტადია	ფურცელი	ფურცლები
არქ. პრ.		

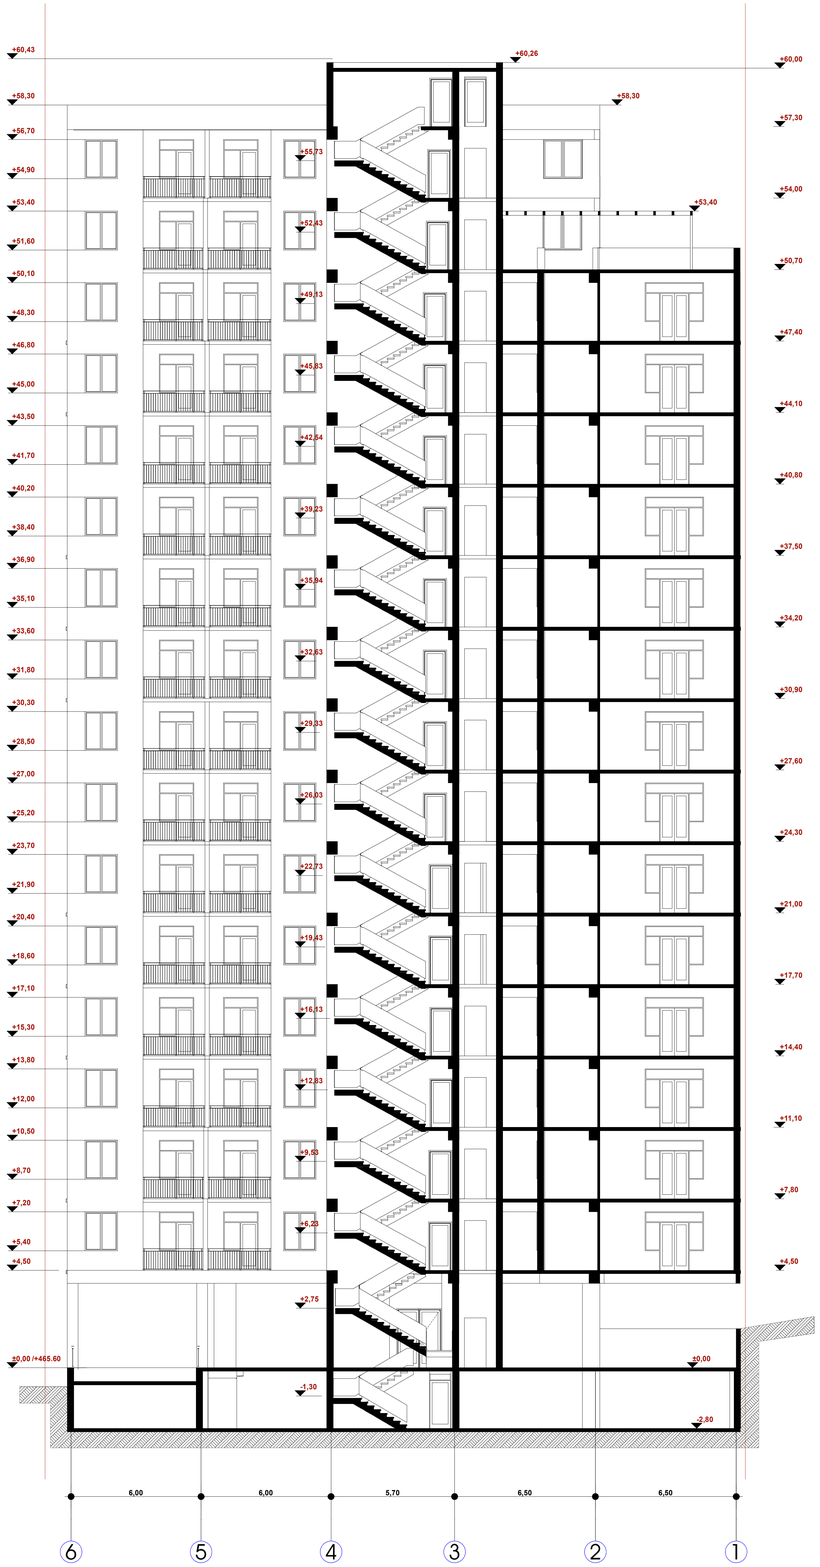

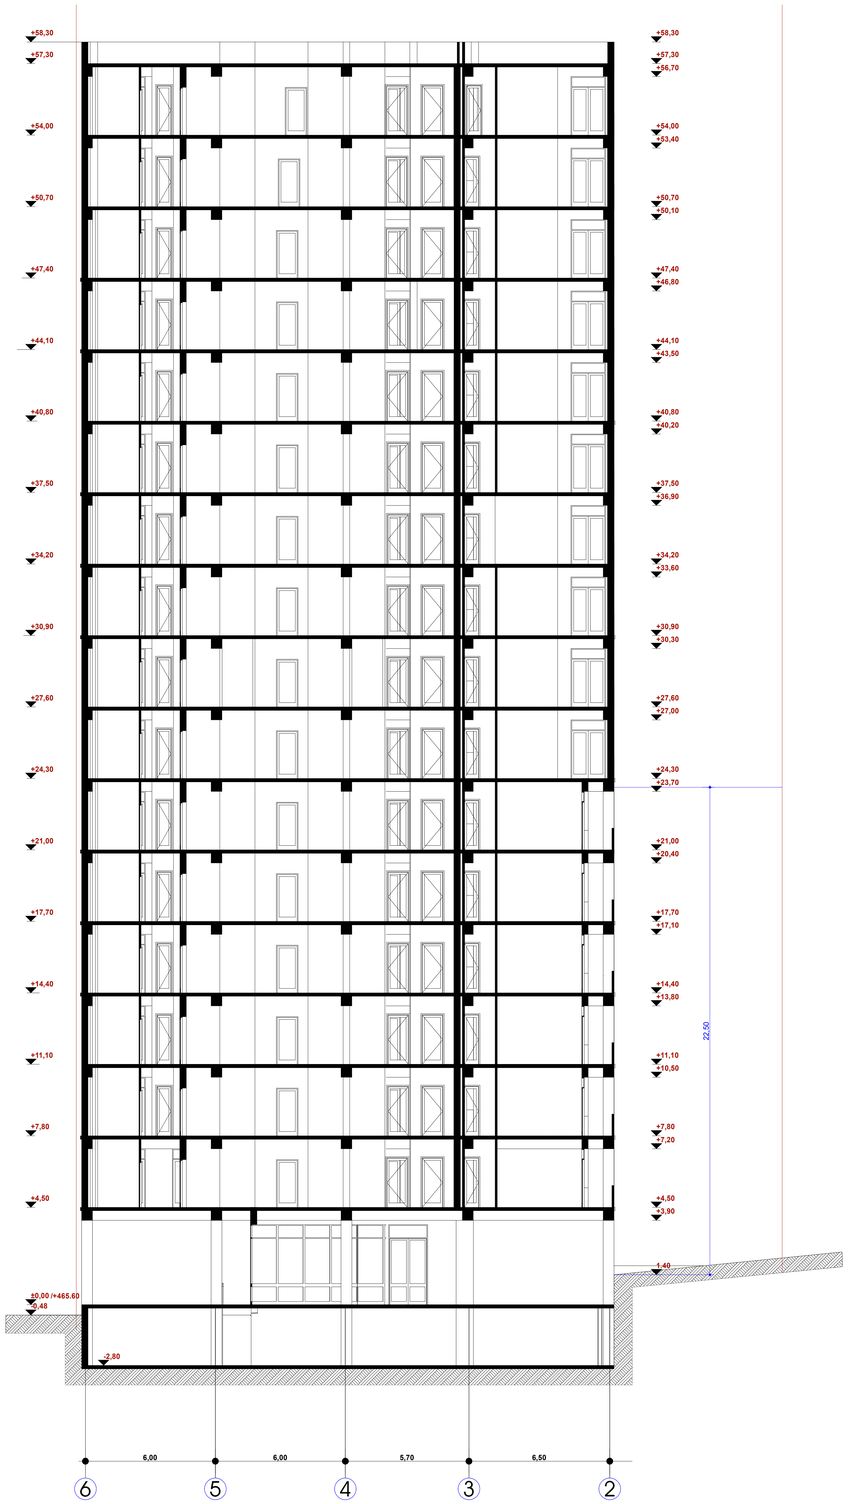

ფორმატი	დაკვეთა №	ფაილის სახელი
A0		

ექსპლიკაცია:

დამკვეთი

შპს.“ურბან დეველოფმენთი“

მისამართი

ქ. თბილისი ქ. შ. პეტეფის №15, წულუკიძის №20

სა/კოდი 01.17.10.005.088

პროექტის სახელწოდება

მრავალფუნქციური კომპლექსი/შენობა


თანამდებობა	გვარი	ხელმოწერა	თარიღი
დირექტორი	კარაბიძე		
არქიტექტორი	ნ.კაპანაძე		
კონსტრუქტორი	მ.ხაველიძე		

ARCO

მისამართი
თბილისი,
მარშალ გელოვანის №13

მასშტაბი	1:100	ნახაზი
თარიღი		ჭრილი 2-2; 3-3

სტადია	ფურცელი	ფურცლები
არქ. პრ.		

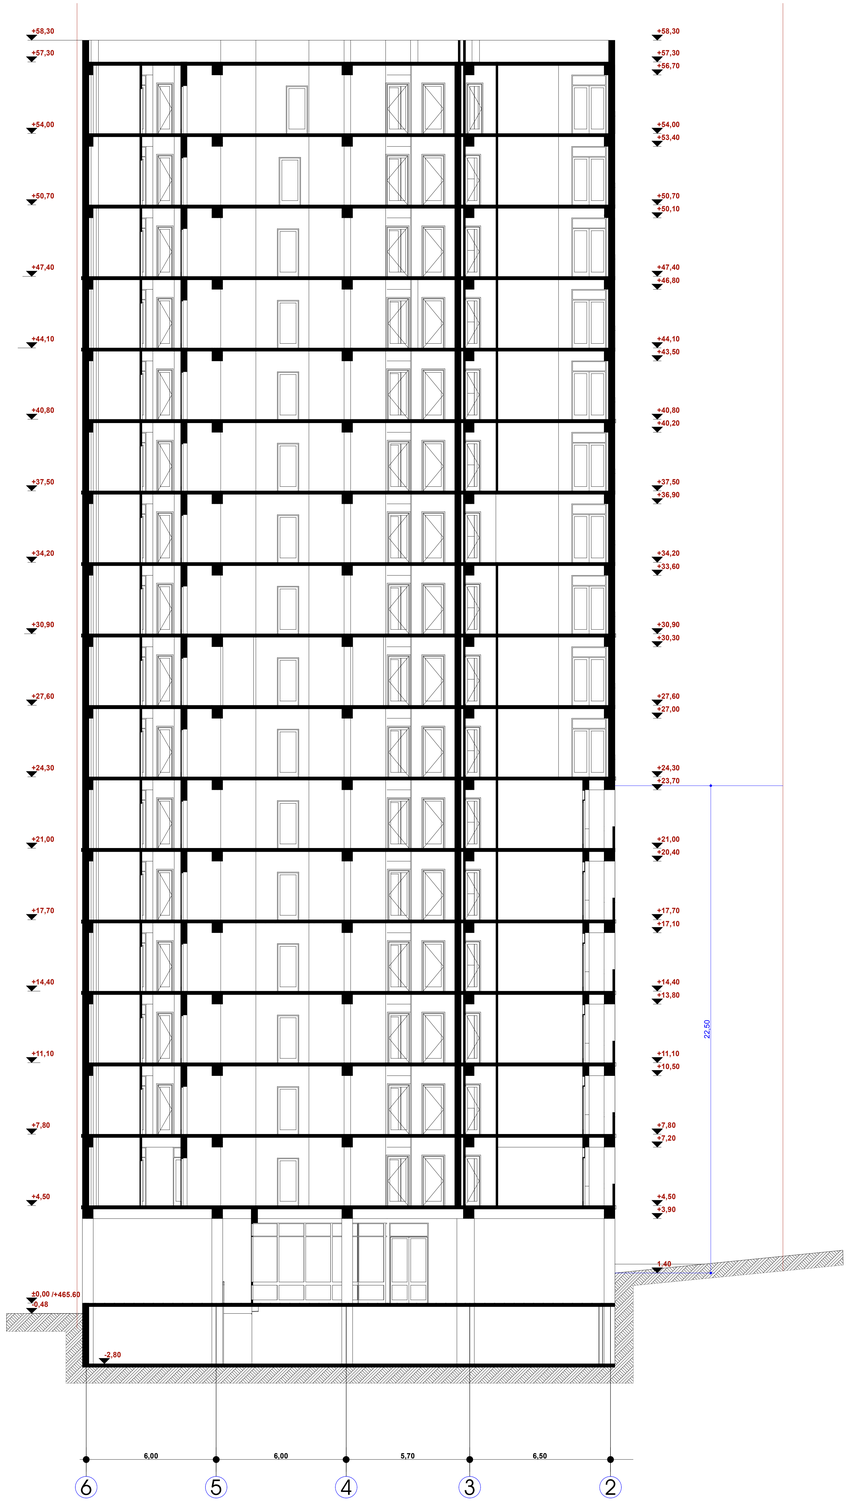

ფორმატი	დაკვეთა №	ფაილის სახელი
A0		

ექსპლიკაცია:

დამკვეთი

შპს.“ურბან დეველოფმენთი“

მისამართი

ქ. თბილისი ქ. შ. პეტეფის №15, წულუკიძის №20

საკ/კოდი 01.17.10.005.088

პროექტის სახელწოდება

მრავალფუნქციური კომპლექსი/შენობა

თანამდებობა	გვარი	ხელმოწერა	თარიღი
დირექტორი	კარაბიძე		
არქიტექტორი	ნ.კაპანაძე		
კონსტრუქტორი	მ.სავლიძე		

RCO

მისამართი თბილისი, მარშალ გელოვანის №13

მასშტაბი	1:100	ნახაზი
თარიღი		

სტადია	ფურცელი	ფურცლები
არქ. პრ.		

H=26.00/0.35=74.30

H=17.15/0.35=49.00

ქუჩის ღერძიდან

ნიშნულები ბაზაზე

+58,30
+57,30
+56,70
+55,00
+54,00
+53,40
+51,70
+50,70
+50,10
+48,40
+47,40
+46,80
+45,10
+44,10
+43,50
+41,80
+40,80
+40,20
+38,50
+37,50
+36,90
+35,20
+34,20
+33,60
+31,90
+30,90
+30,30
+28,60
+27,60
+27,00
+25,30
+24,30
+23,70
+22,00
+21,00
+20,40
+18,70
+17,70
+17,10
+15,40
+14,40
+13,80
+12,10
+11,10
+10,50
+8,80
+7,80
+7,20
+4,50
±0,00
-0,70/-0,85

49,00

17,15

10,00
16,00
26,00

5,70
18,00
2,80

მანძილის პანდუსი №1
მანძილის პანდუსი №2


4,50
6,87
3,10
4,00
4,30
6,40
5,00
6,20
6,50
6,80

ა ბ გ დ ე ვ ზ თ ი კ ლ მ


ფორმატი	დაკვეთა №	ფაილის სახელი
A0		

ექსპლიკაცია:

მანძილის პანდუსი №1

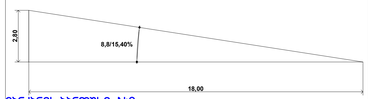

მანძილის პანდუსი №2

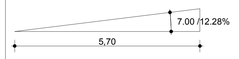

დამკვეთი

შპს.“ურბან დეველოფმენთი“

მისამართი

ქ. თბილისი ქ. შ. პეტეფის №15,
წულუკიძის №20
ს.კ/კოდი 01.17.10.005.088

პროექტის სახელწოდება

მრავალფუნქციური კომპლექსი/შენობა

თანამდებობა	გვარი	ხელმოწერა	თარიღი
დირექტორი	კარაბიძე		
არქიტექტორი	ნ.კაპანაძე		
კონსტრუქტორი	მ.საველიძე		

RCO

მისამართი
თბილისი,
მარშალ გელოვანის №13

მასშტაბი	1:100	ნახაზი
თარიღი		ჭრილი 4-4

სტადია	ფურცელი	ფურცლები
არქ. პრ.		