

ფორმატი	დაკვეთა №	ფაილის სახელი
A0		

ექსპლიკაცია:

დამკვეთი

შპს.“ურბან დეველოფმენთი“

მისამართი

ქ. თბილისი ქ. შ. პეტეფის №15,
წულუკიძის №20
სა/კოდი 01.17.10.005.088

პროექტის სახელწოდება

მრავალფუნქციური კომპლექსი/შენობა

თანამდებობა	გვარი	ხელმოწერა	თარიღი
დირექტორი	კარაბაძე		
არქიტექტორი	ნ.კაპანაძე		
კონსტრუქტორი	მ.სააკაშვილი		

RCO

მისამართი
თბილისი,
მარშალ გელოვანის №13

მასშტაბი	1:100	ნახაზი
თარიღი		ფასადი “1-6” ღერძების მორის

სტადია	ფურცელი	ფურცლები
არქ. პრ.		

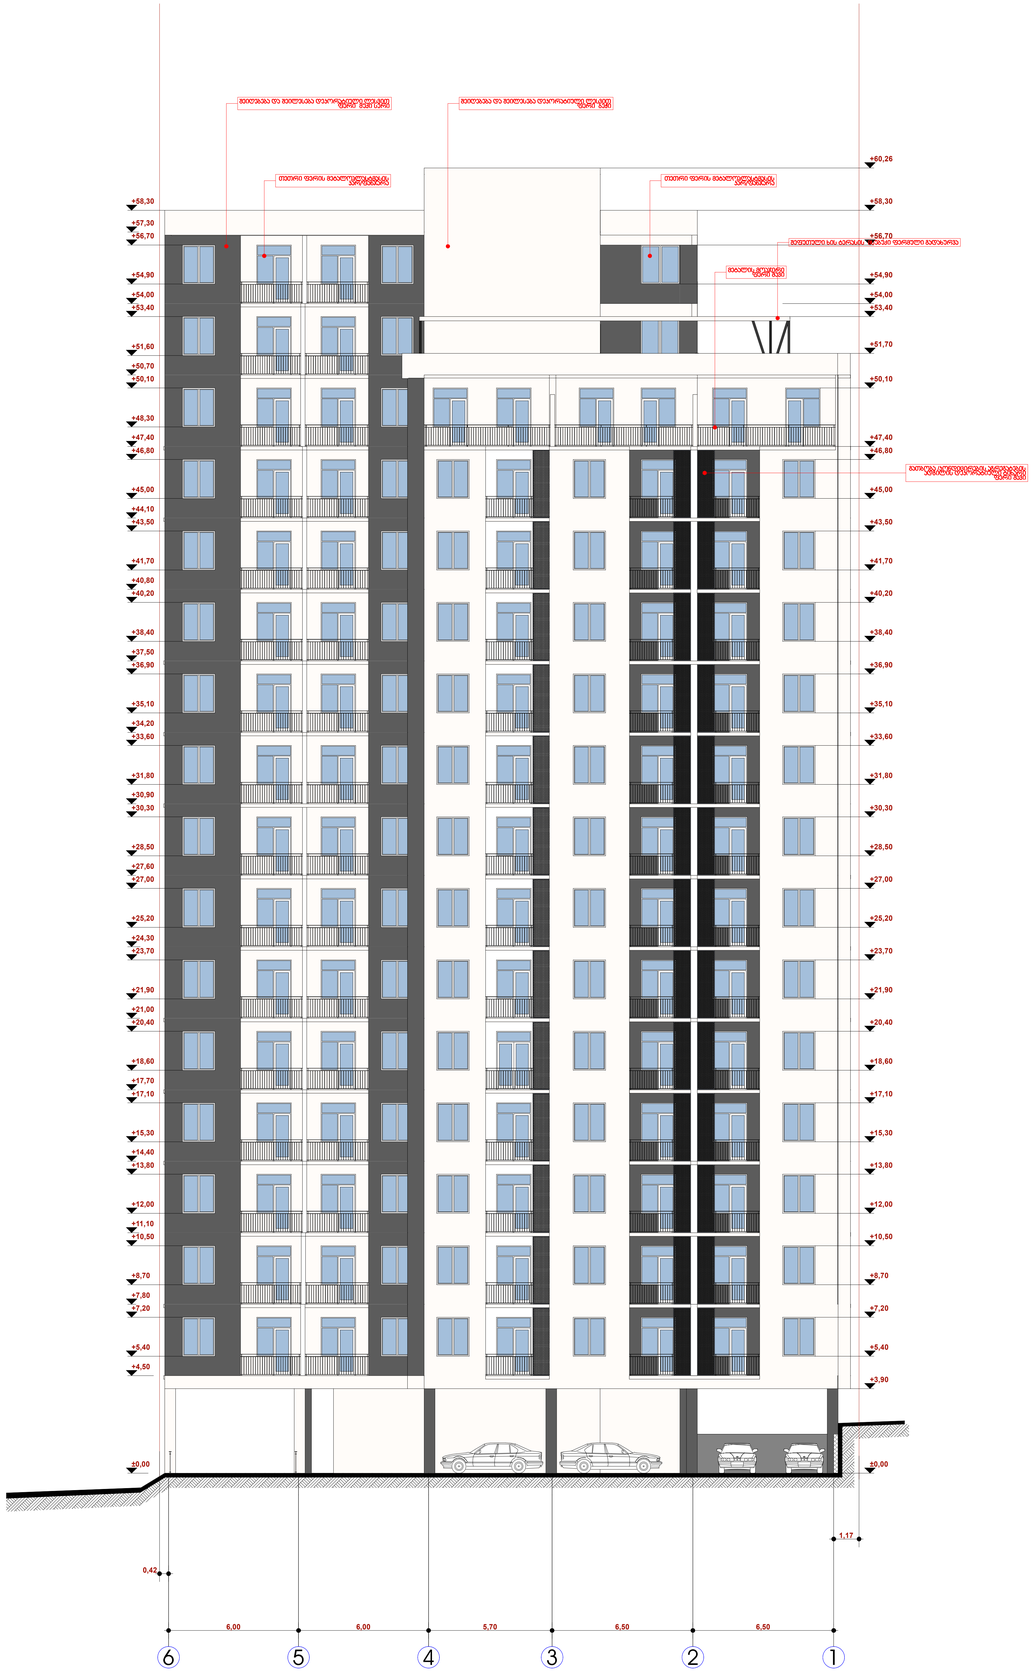

ფორმატი	დაკვეთა №	ფაილის სახელი
A0		

ექსპლიკაცია:

დამკვეთი

შპს."ურბან დეველოფმენთი"

მისამართი

ქ. თბილისი ქ. შ. პეტეფის №15,
წულუკიძის №20
საკ/კოდი 01.17.10.005.088

პროექტის სახელწოდება

მრავალფუნქციური კომპლექსი/შენობა

თანამდებობა	გვარი	ხელმოწერა	თარიღი
დირექტორი	კ.არაბიძე		
არქიტექტორი	ნ.კაპანაძე		
კონსტრუქტორი	მ.საველიძე		

RCO

მისამართი
თბილისი,
მარშალ გელოვანის №13

მასშტაბი	1:100	ნახაზი
თარიღი		ფასადი "6-1" ღერძებს შორის

სტადია	ფურცელი	ფურცლები
არქ. პრ.		

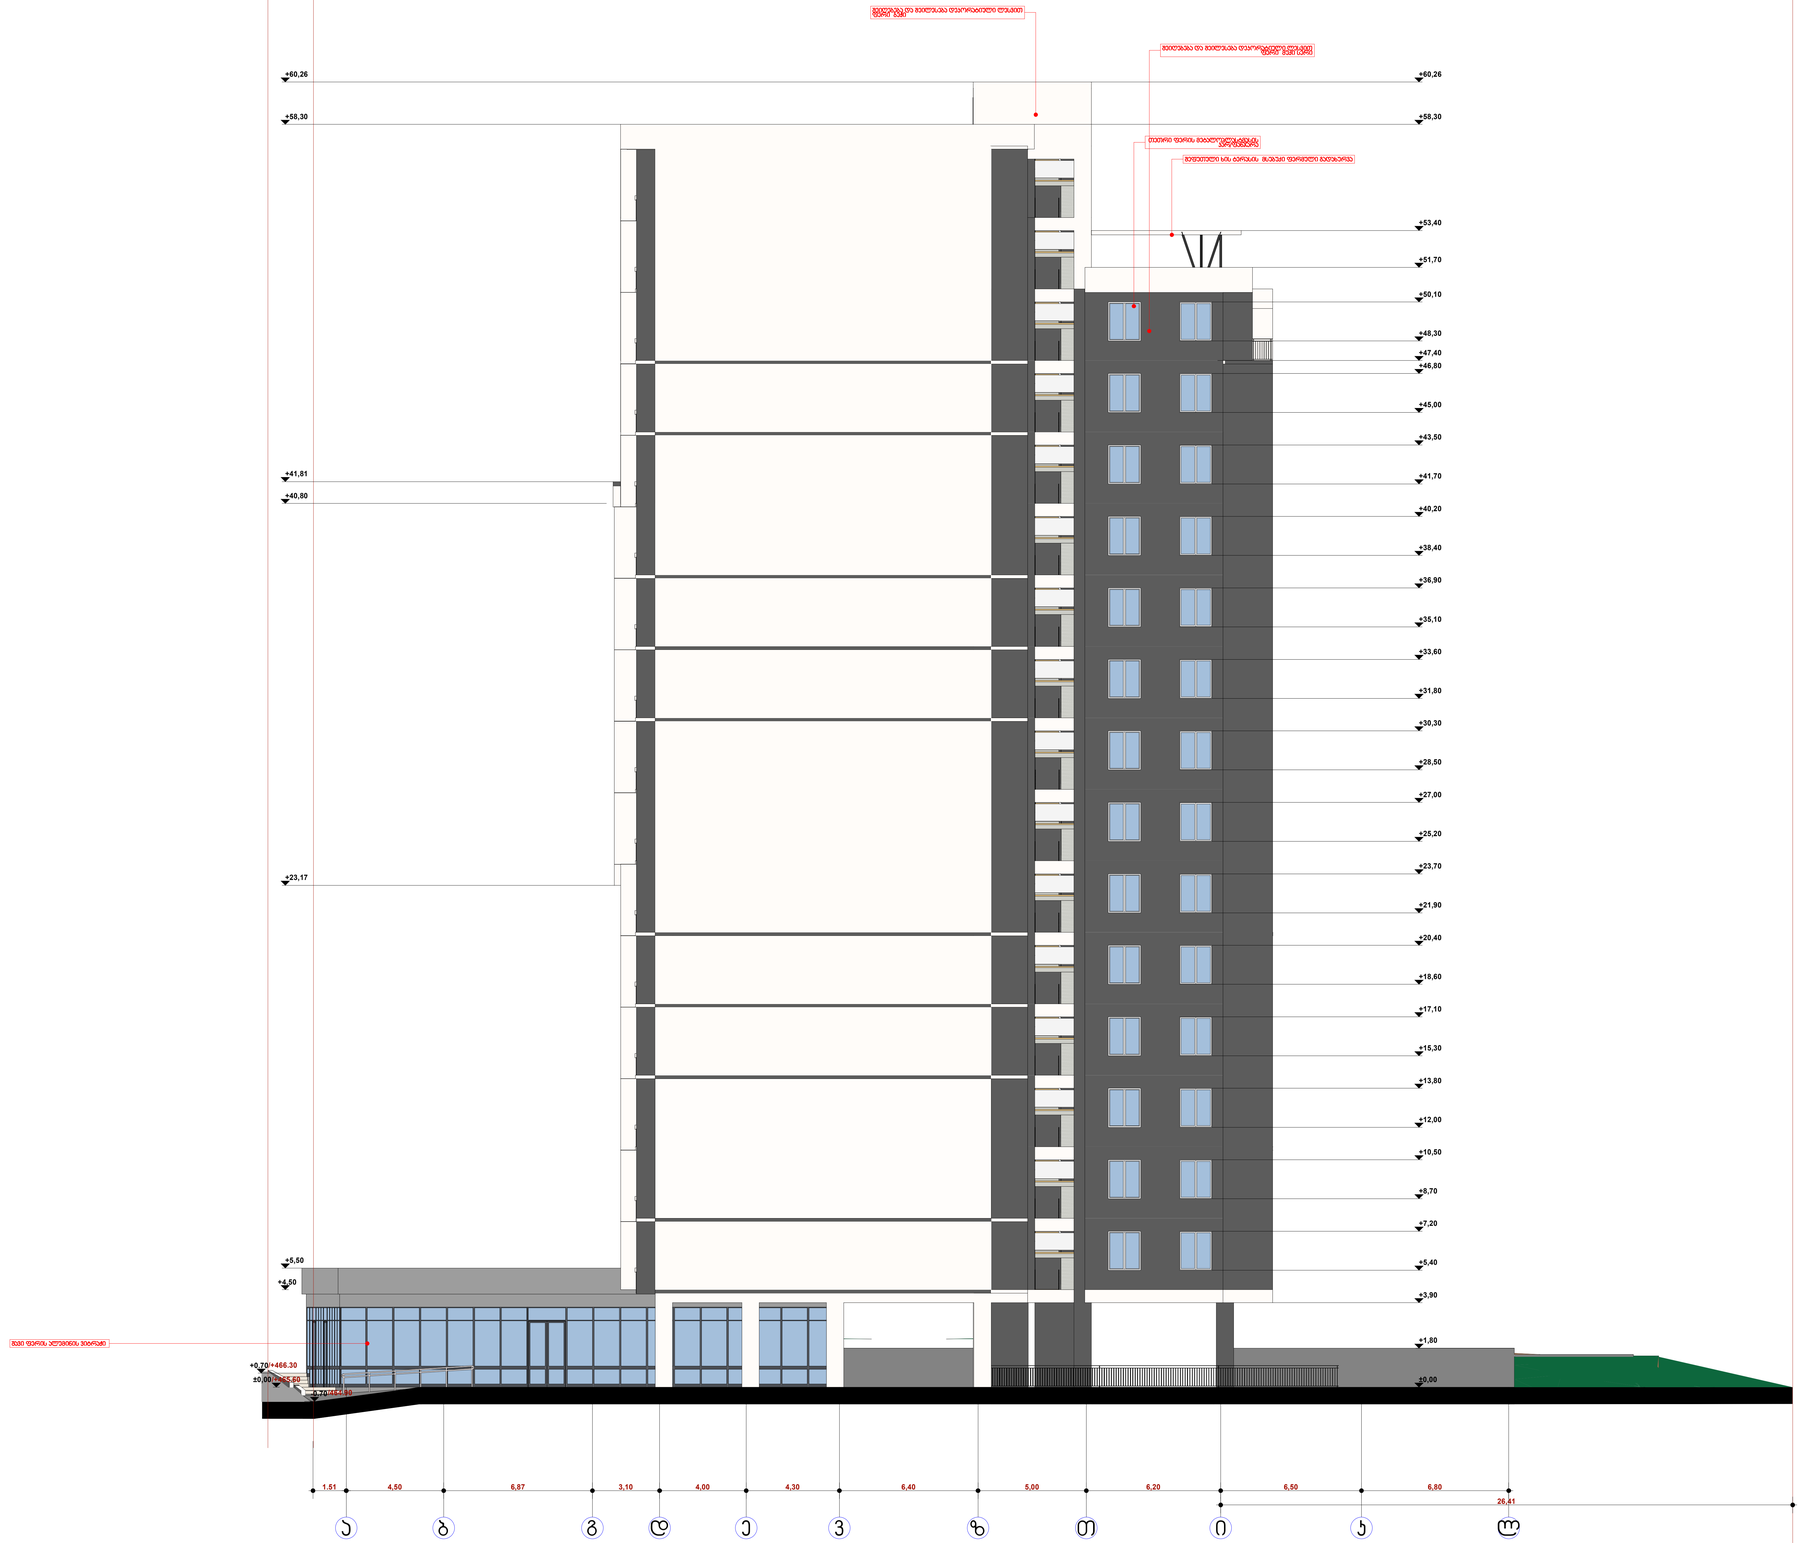

ფორმატი	დაკვეთა №	ფაილის სახელი
A0		

ექსპლიკაცია:

დამკვეთი

შპს.“ურბან დეველოფმენთი“

მისამართი

ქ. თბილისი ქ. შ. აეტეფის №15, წულუკიძის №20

სა/კოდი 01.17.10.005.088

პროექტის სახელწოდება

მრავალფუნქციური კომპლექსი/შენობა

თანამდებობა	გვარი	ხელმოწერა	თარიღი
დირექტორი	კარაბიძე		
არქიტექტორი	ნ.კაპანაძე		
კონსტრუქტორი	მ.საველიძე		

მისამართი
თბილისი,
მარშალ გელოვანის №13

მასშტაბი	1:100	ნახაზი
თარიღი		ფასადი “ა-ლ” ღერძებს შორის

სტადია	ფურცელი	ფურცლები
არქ. პრ.		

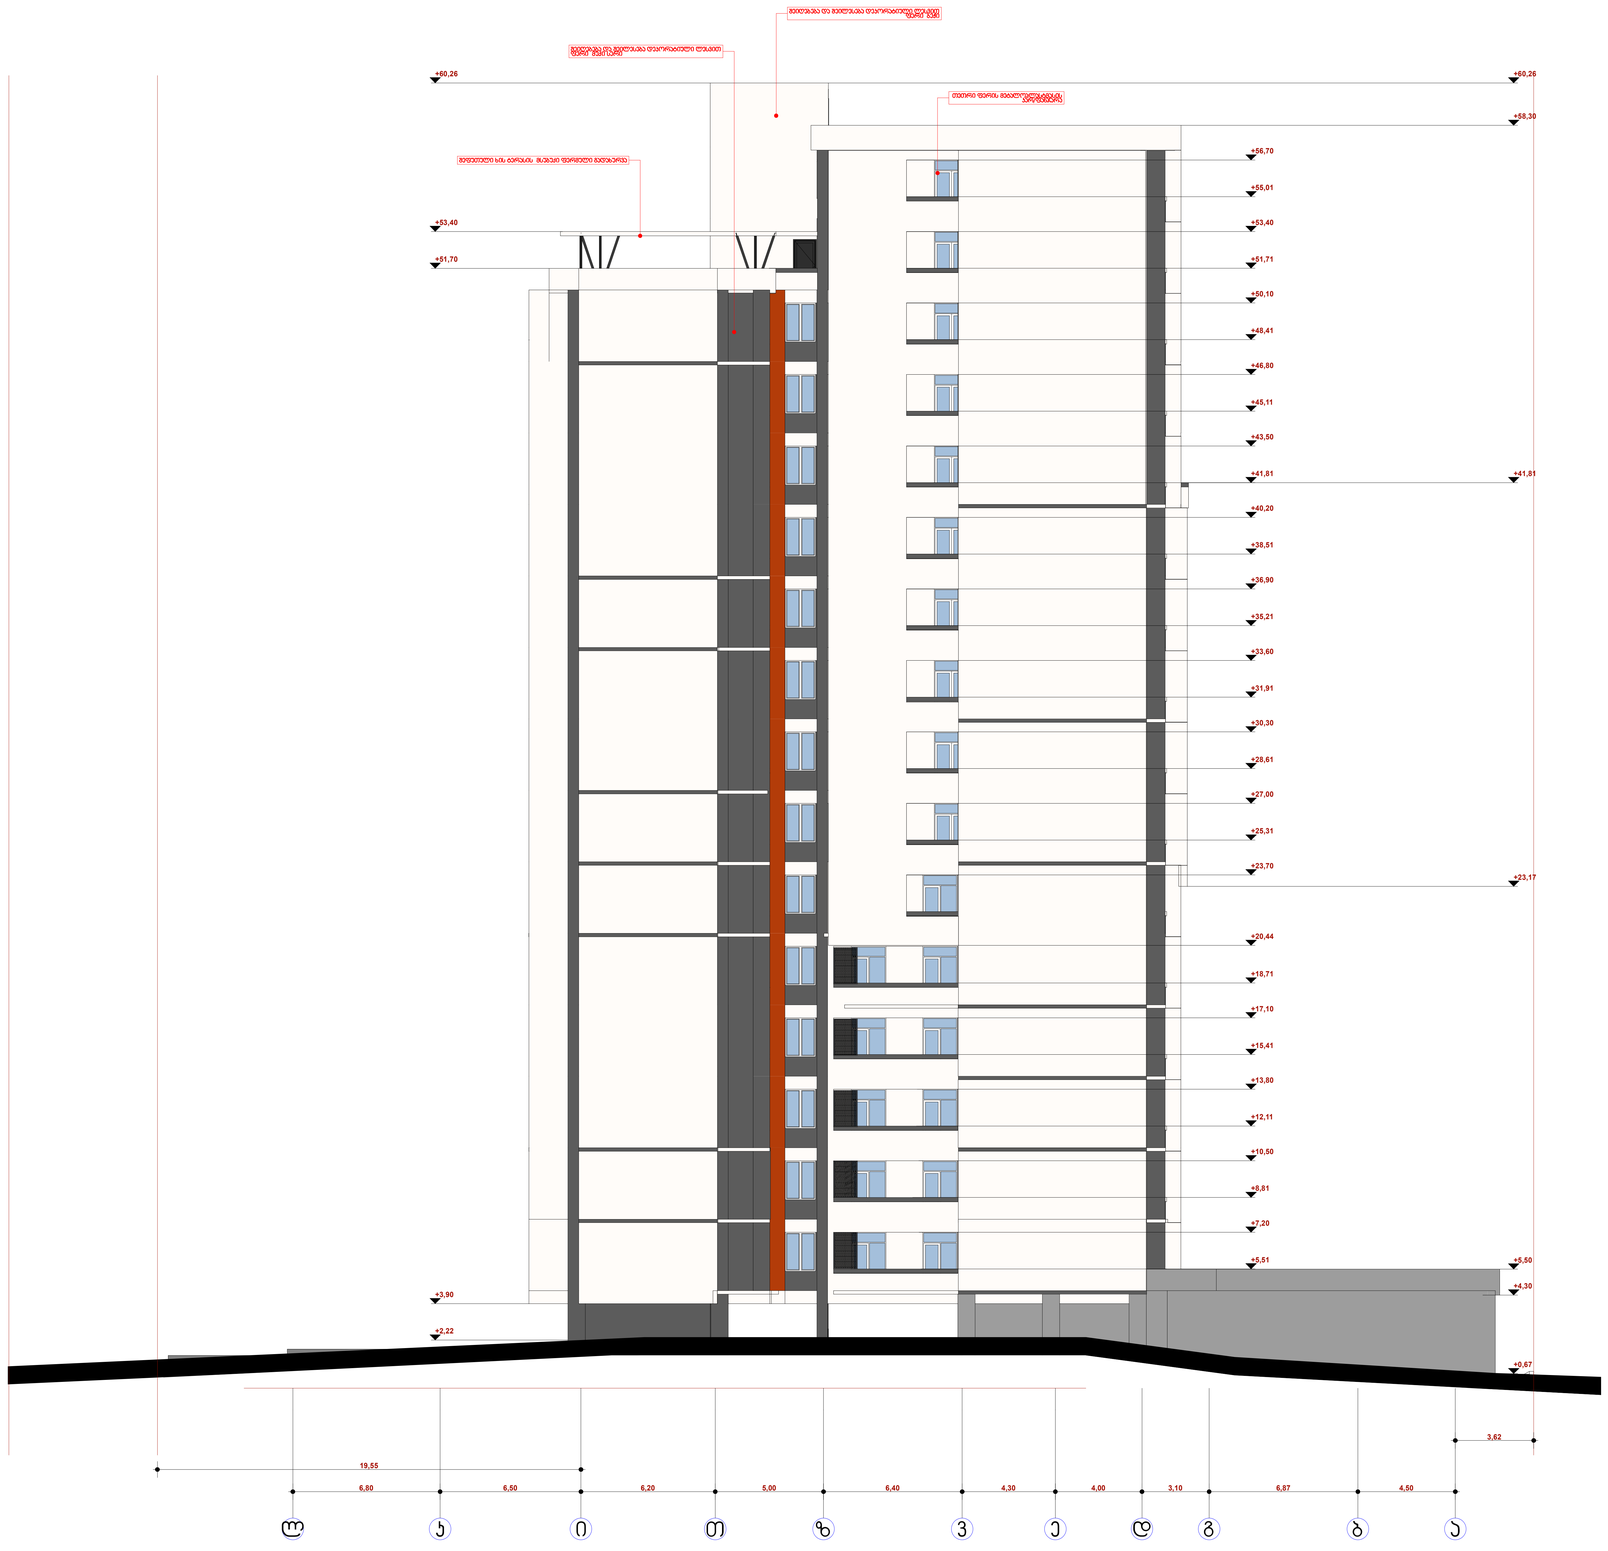

ფორმატი	დაკვეთა №	ფაილის სახელი
A0		

ექსპლიკაცია:

დამკვეთი

შპს.“ურბან დეველოფმენთი“

მისამართი

ქ. თბილისი ქ. შ. პეტეფის №15, წულუკიძის №20

სა/კოდი 01.17.10.005.088

პროექტის სახელწოდება

მრავალფუნქციური კომპლექსი/შენობა

თანამდებობა	გვარი	ხელმოწერა	თარიღი
დირექტორი	კარაბაძე		
არქიტექტორი	ნ.კაპანაძე		
კონსტრუქტორი	მ.სავულიძე		

მისამართი
თბილისი,
მარშალ გელოვანის №13

მასშტაბი	1:100	ნახაზი
თარიღი		ფასადი “ლ-ა” ღერძების მიხედვით

სტადია	ფურცელი	ფურცლები
არქ. პრ.		