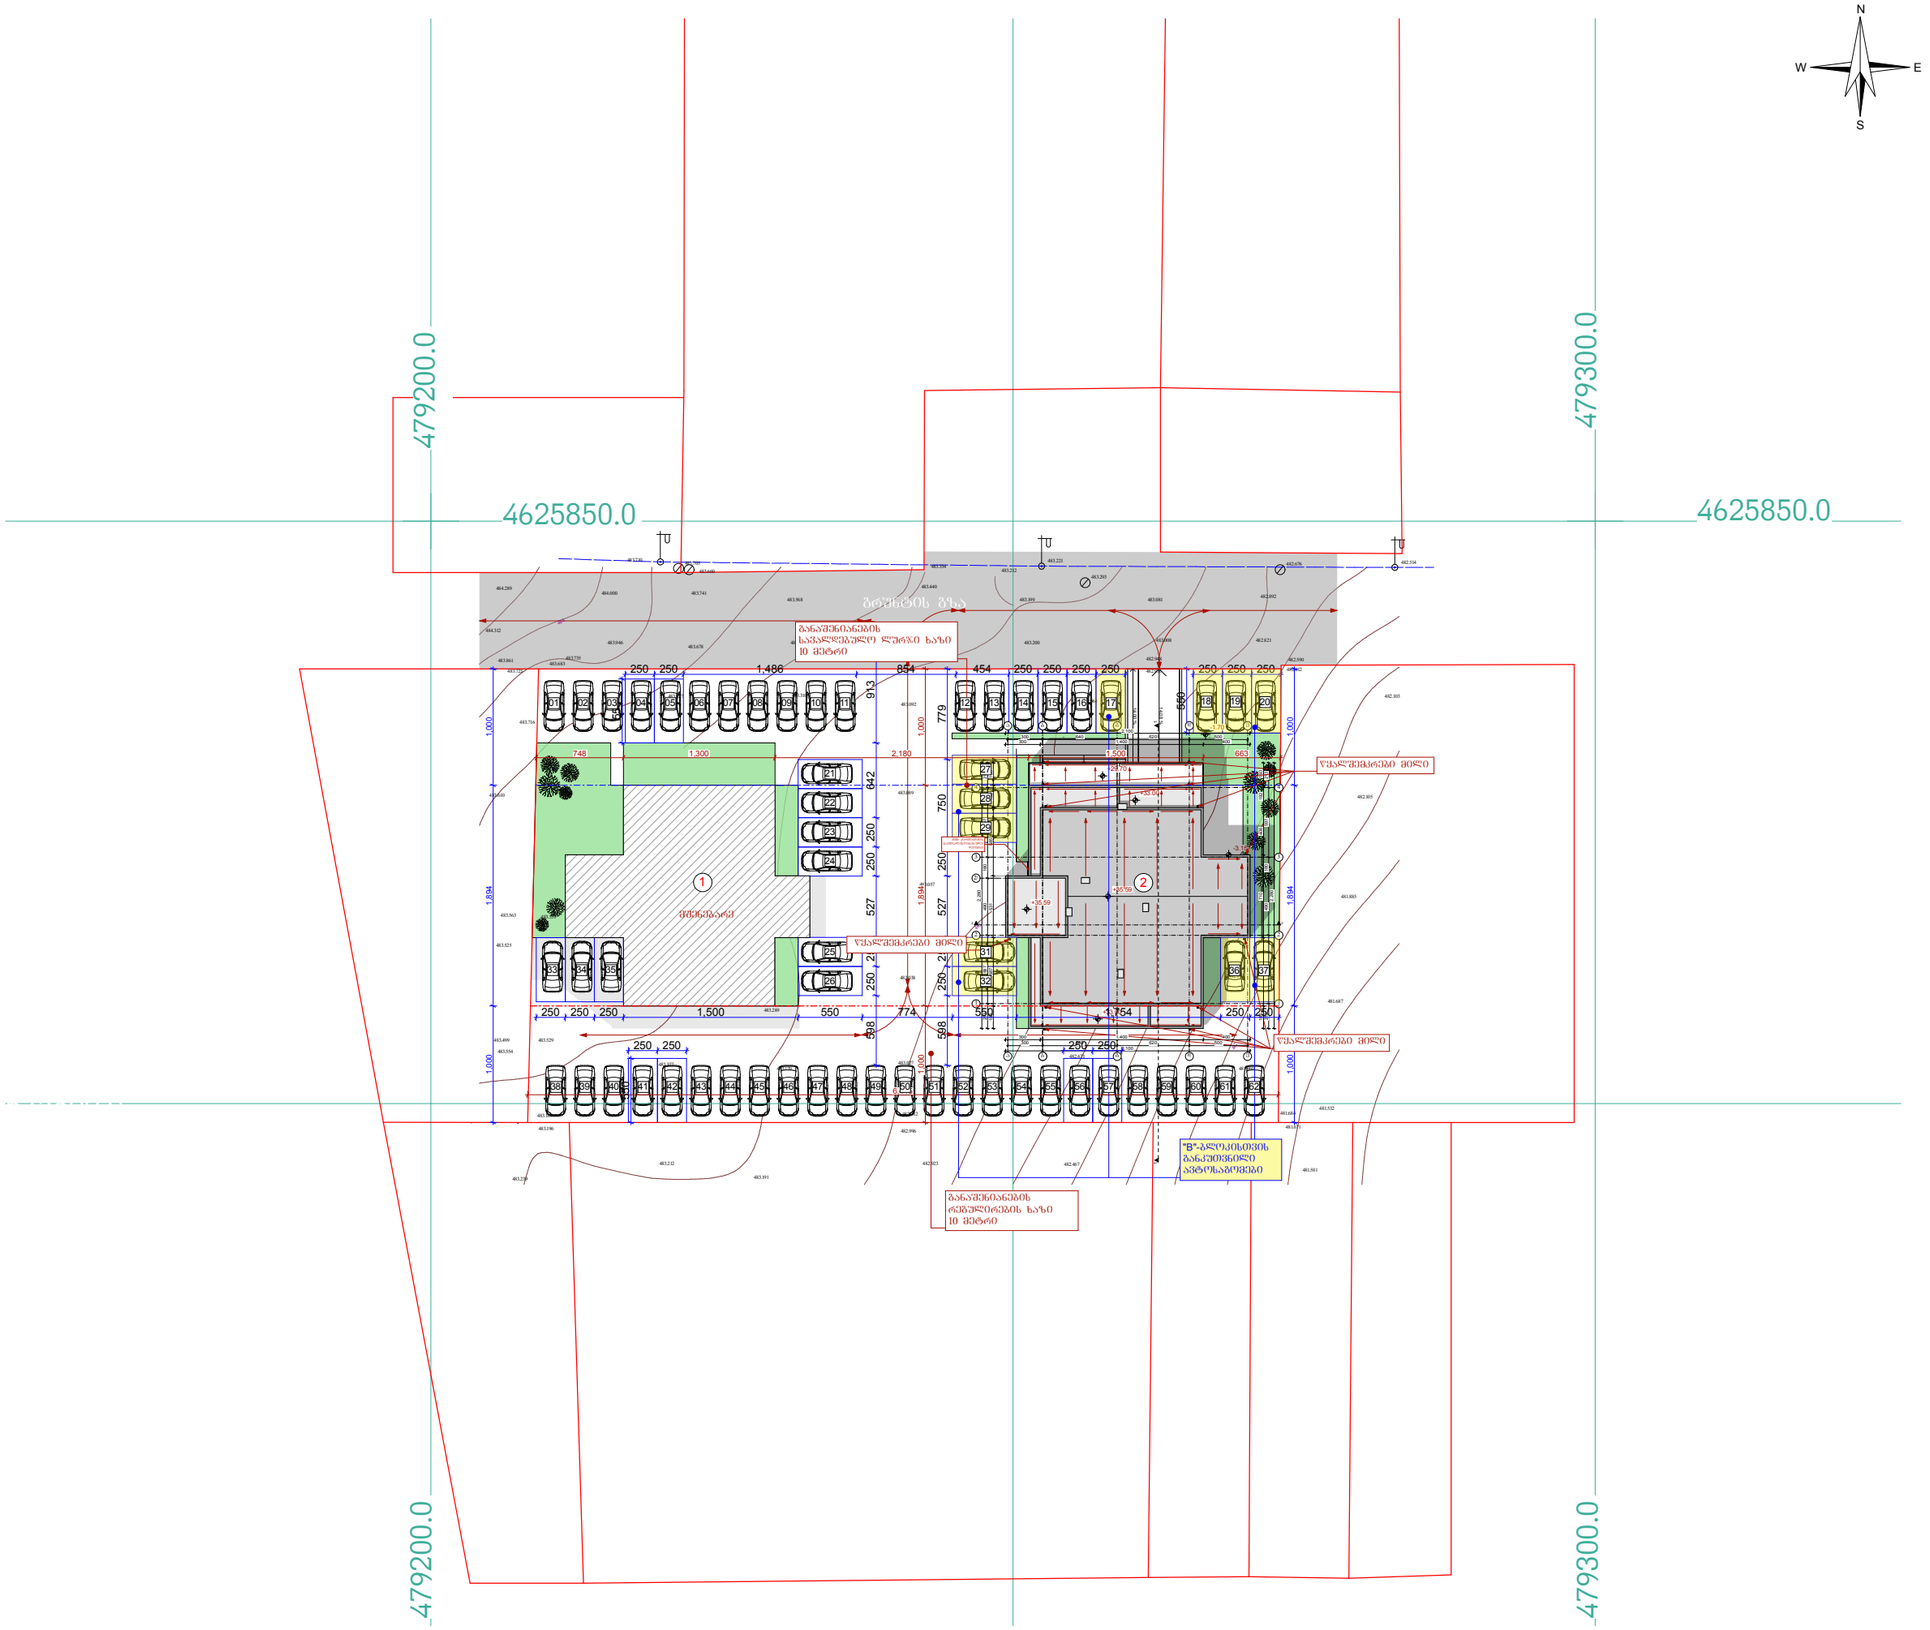


ქ. თბილისი

სოფელი ღიღომი (ს.კ. 01.72.14.038.890)

პროექტის სახელწოდება

მრავალბინიანი საცხოვრებელი სახლი

პირობითი ნიშნები

ნაკვეთის საზღვარი

+3.60 არქიტექტურული ნიშნული

+3,00 არქიტექტურული ნიშნული

ექსპლიკაცია

1 A-ბლოკი მშენებარე

2 **B-ბლოკი საპროექტო**

შენიშვნა

1. ნახაზზე საპროექტო შენობის ნოლი შეესაბამება აბსოლუტურ ნიშნულს - 484.75
2. ნახაზზე ზომები მოცემულია სანტიმეტრებში.
3. ნახაზის ჭვედა ცვლილება მშენებლობისას შეთანხმებული უნდა იყოს პროექტის ავტორთან.

New Line studio ARCHITECTS

თბილისი, მაყაშვილის #6

ტელ: 298 33 98


contact@nlstudio.com.ge

www.NLSA.GE

ნახაზის დასახელება

გენგეგმა

თანამდებობა	გვარი	ხელმოწერა
დირექტორი	კ. თევდორაძე	
მთ.არქიტექტორი	ბ. მარგველანი	
არქიტექტორი	გ. რევაზიშვილი	
მასშტაბი	1:500	ფორმატი
თბილისი 2015 წ.	შეცვლილი / შეცვლილი	A-3

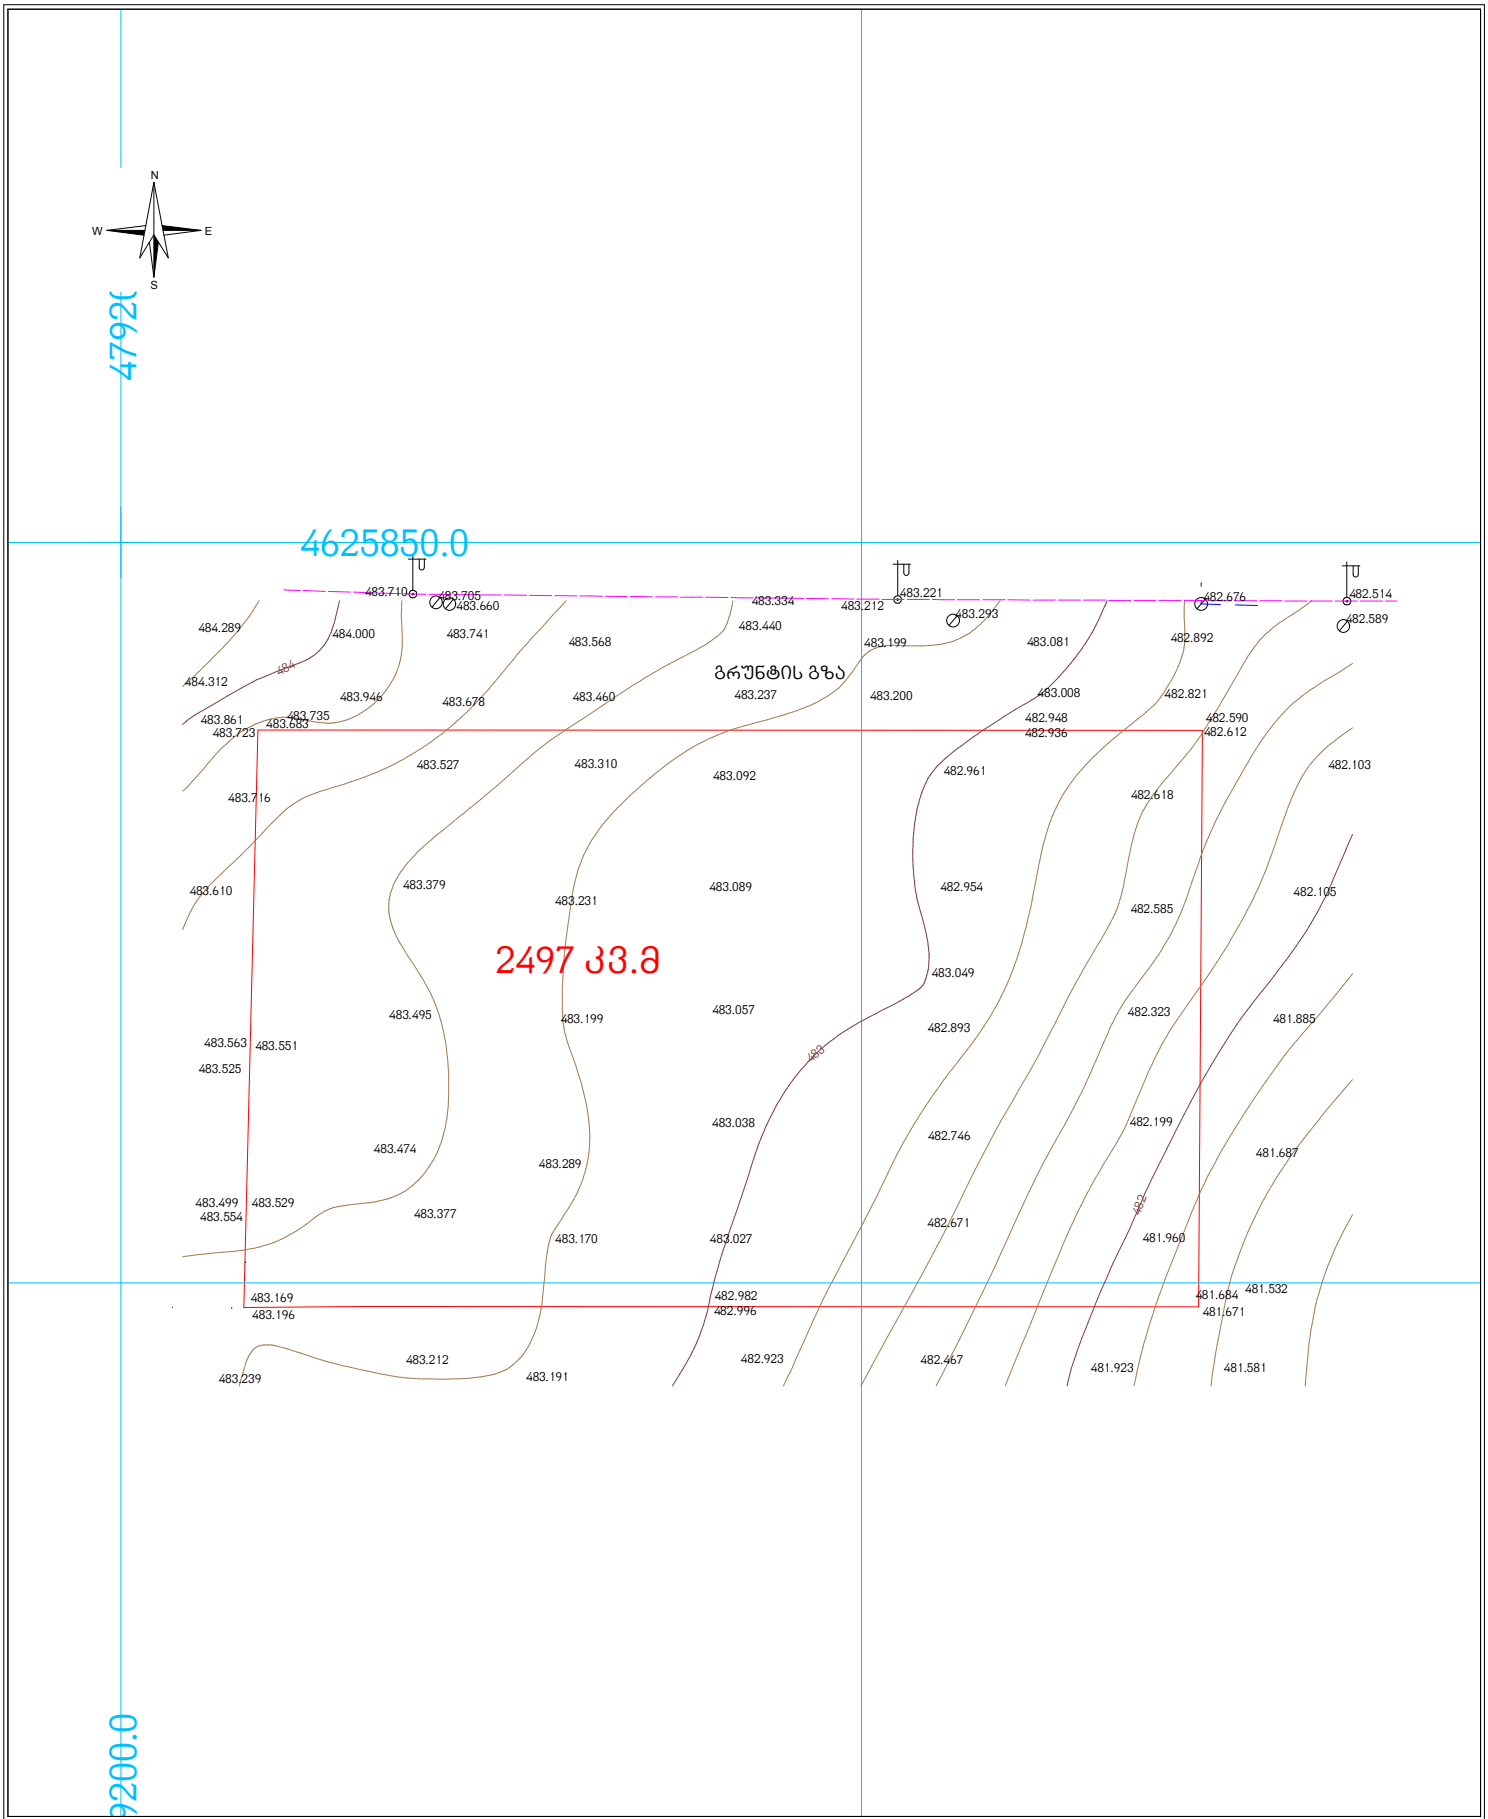

პირობითი აღნიშვნები

მიწის ნაკვეთის საზღვრები	500 სიმაღლის ნიშნული	ბუჩქი	კ — კანალიზაცია
შენობა	ფოთლოვანი ხე	ეკლიანი ბუჩქი	წ — წყალგაყვანილობა
4678900	წიწვოვანი ხე	ვენახი	
456000	პალმა	ბის ლუქი	
UTM სისტემის კოორდინატები	კპაარისი	ძეგლი	
	ბაზონი	ელ. ბოძი	

ტოპოგეგმა		
მისამართი:	ქ. თბილისი, სოფელი დიღომი	
დამკვეთი:	შ.პს "ამხანაგობა ჩვენი სახლი	
განცოფილების უფროსი		ა. დამაცალაშვილი
ახომა		ა. დამაცალაშვილი
დახაზა		
მ: 1:500	ფართობ: 2497 კვ.მ.	28.03.2015