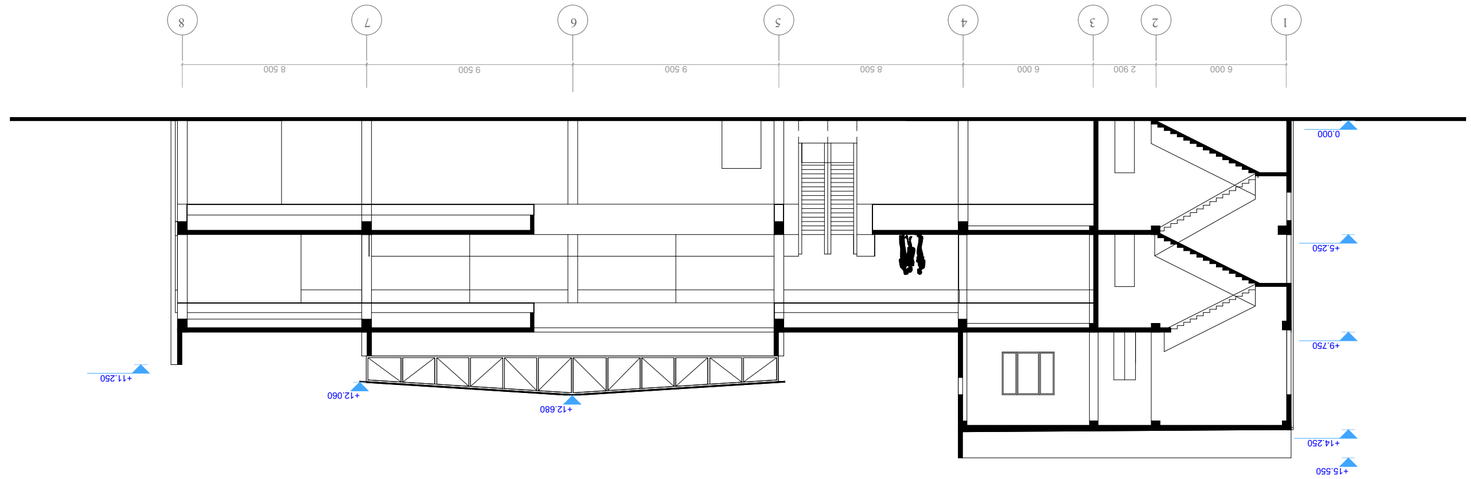

GSPublisherVersion 0.0.100.100

სტადია პროექტი

პირობითი ნიშნები:

კონსტრუქტორი

თანამდებობა

მისამართი

გვარი

არქიტექტორი ი.gogoxia

სტადია ფურცელი ფურცლები

თარაღი

მასშტაბი

საპროექტო ლოგო

ხელმოწერა

ფორმატი A-2 ფაილის სახელი

თბილისი 2017
დაკვეთა #

შენიშვნები

მისამართი: ქ. თბილისი, მუხიანის ქუჩა #2ა

პროექტის სახელწოდება:

saavadmyofo

დირექტორი გ.ბენდელიანი

BIJI ARCHITECTURE

BIJI ARCHITECTURE

ო. ლორთქიფანიძის
ქუჩა #2დ

თ.ბენდელიანი

არქიტექტორი დ.კომახიძე

არქიტექტურა

arqt.

6 000 2 900 6 000 8 500 9 500 9 500 8 500

+5.250

+9.750

+14.250

+15.550

+12.680
+12.060

0.000

+11.250

1 2 3 4 5 6 7 8

chrili 1-1

არსებული ჭრილი 1-1 (აზომვითი ნახაზი) მ 1:200

A-2 A-201

GSPublisherVersion 0.0.100.100

სტადია პროექტი

პირობითი ნიშნები:

კონსტრუქტორი

თანამდებობა

მისამართი

გვარი

არქიტექტორი ი.gogoxia

სტადია ფურცელი ფურცლები

თარაღი

მასშტაბი

საპროექტო ლოგო

ხელმოწერა

ფორმატი A-2 ფაილის სახელი

თბილისი 2017
დაკვეთა #

შენიშვნები

მისამართი: ქ. თბილისი, მუხიანის ქუჩა #2ა

პროექტის სახელწოდება:
saavadmyofo

დირექტორი გ.ბენდელიანი

BIJI ARCHITECTURE

BIJI ARCHITECTURE
ო. ლორთქიფანიძის
ქუჩა #2დ

თ.ბენდელიანი

არქიტექტორი დ.კომახიძე

არქიტექტურა

arqt.

6 000 6 000 6 000 6 000 6 000 6 000 6 000 6 000

+5.250

+9.750

+14.250

0.000

+15.550

- 1.400

a b c d e f g h i

არსებული ჭრილი 2-2 (აზომვითი ნახაზი) მ 1:200

A-2 A-202

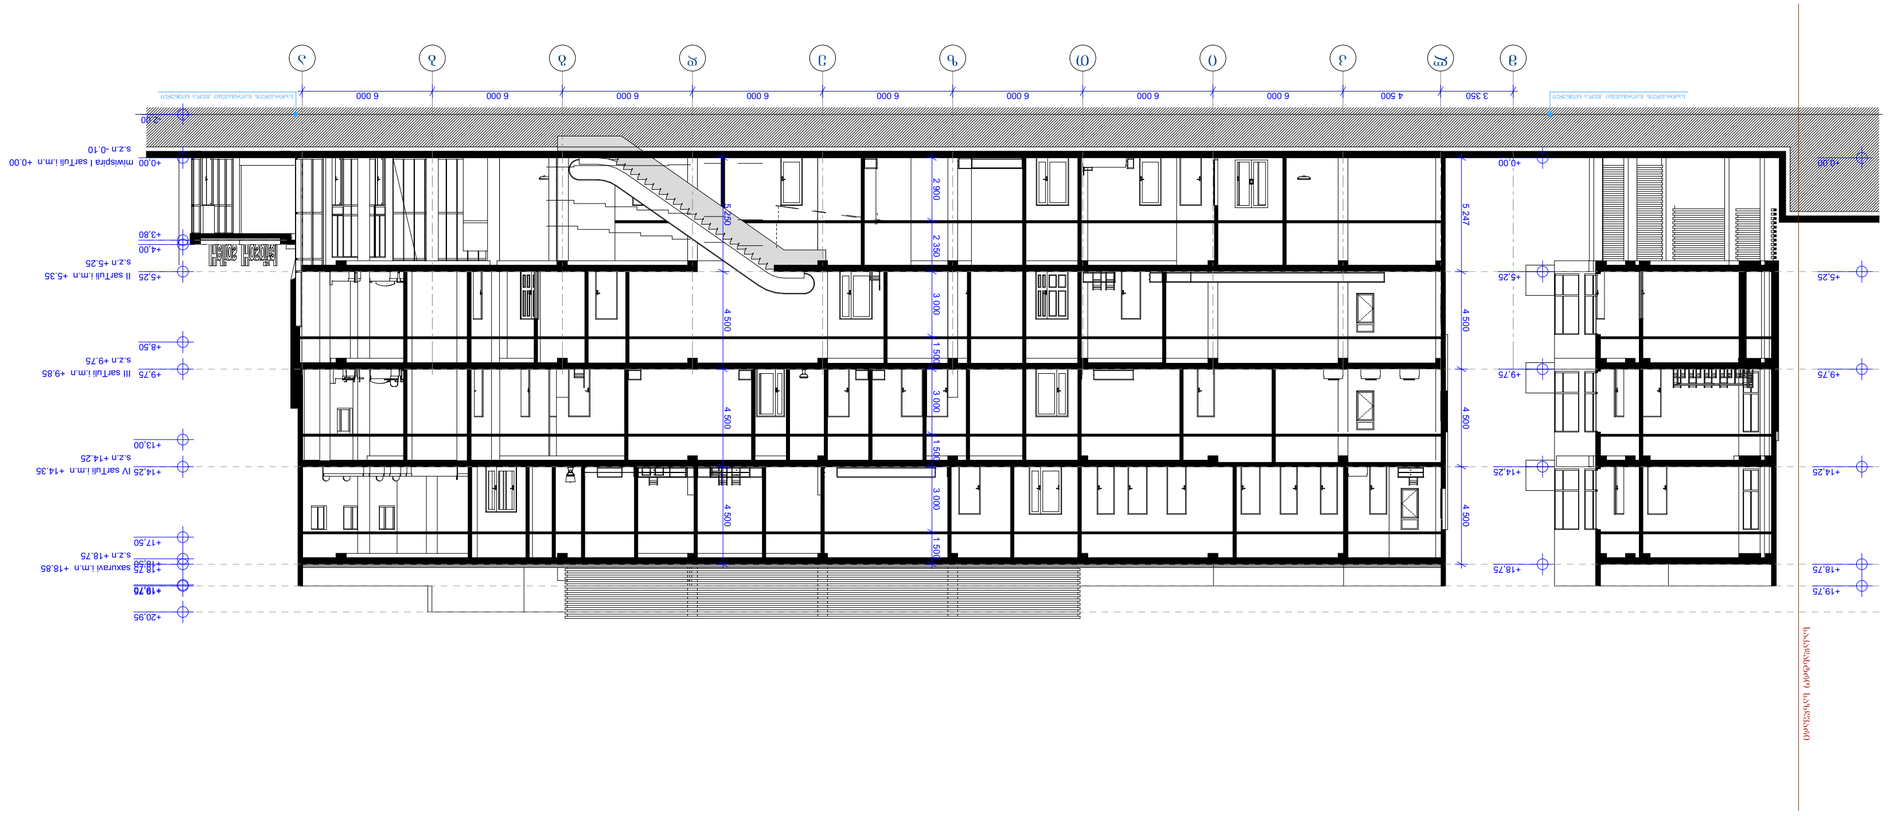

GSPublisherVersion 0.0.100.100

სტადია პროექტი

პირობითი ნიშნები:

კონსტრუქტორი

თანამდებობა

მისამართი

გვარი

არქიტექტორი ი.gogoxia

სტადია ფურცელი ფურცლები

თარაღი

მასშტაბი

საპროექტო ლოგო

ხელმოწერა

ფორმატი A-2 ფაილის სახელი

თბილისი 2017
დაკვეთა #

შენიშვნები

მისამართი: ქ. თბილისი, მუხიანის ქუჩა #2ა

პროექტის სახელწოდება:

saavadmyofo

დირექტორი გ.ბენდელიანი

BIJI ARCHITECTURE

BIJI ARCHITECTURE

ო. ლორთქიფანიძის
ქუჩა #2დ

თ.ბენდელიანი

არქიტექტორი დ.კომახიძე

არქიტექტურა

arqt.

m l k i T z e d g b a

3 350 4 500 6 000 6 000 6 000 6 000 6 000 6 000 6 000 6 000

+0,00

+5,25

+9,75

+14,25

+18,75

+19,75

+0,00

+5,25

+9,75

+14,25

+18,75

+19,75

+20,95

+0,00

+5,25

+9,75

+14,25

+18,75

5 247 4 500 4 500 4 500

5 250 4 500 4 500 4 500

2 900 2 350 3 000 1 500 3 000 1 500 3 000 1 500

-2,00

+3,80

+4,00

+8,50

+13,00

+17,50

+18,50

190

საძირკვლის ჩაღრმავები ქვედა ნიშნული საძირკვლის ჩაღრმავები ქვედა ნიშნული

საკადასტრო საზღვარი

საკადასტრო საზღვარი

მიწისპირა I სართული ი.მ.ნ +0.00
s.z.n -0.10

II სართული ი.მ.ნ +5.35
s.z.n +5.25

III სართული ი.მ.ნ +9.85
s.z.n +9.75

IV სართული ი.მ.ნ +14.35
s.z.n +14.25

სახურავი ი.მ.ნ +18.85
s.z.n +18.75

საპროექტო ჭრილი 1-1

m 1:200

A-2 A-203

საპროექტო ჭრილი 2-2
მ 1:200

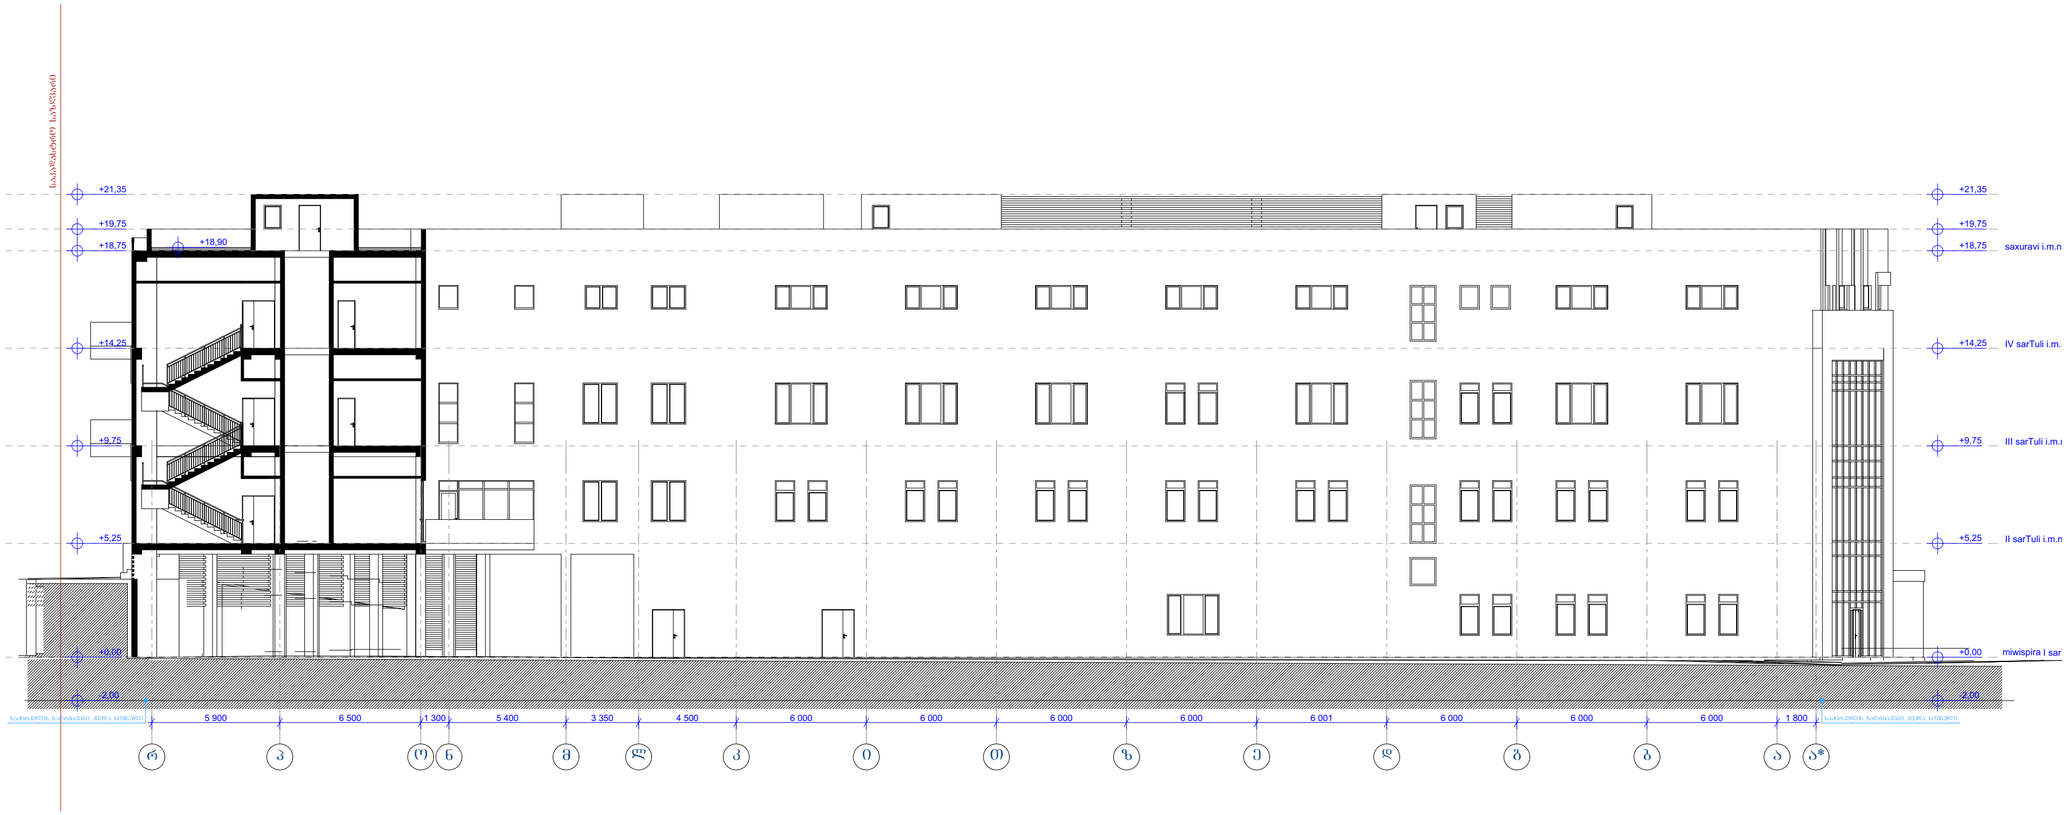

შეკვეთა A-2	თარიღი 2017	
	ფაქტია №	ფაილის სახელი

პირობითი ნიშნები:

შენიშვნები

მისამართი: ქ. თბილისი, მუხიანის ქუჩა №2ა

პროექტის სახელწოდება:

საავადმყოფო

სტადია	პროექტი	არქტ.
თანამდებობა	გვარი	ხელმოწერა
დირექტორი	ბ.ბენდელიანი	
არქიტექტორი	ი.ბოგბოზია	
არქიტექტორი	ლ.ლოგახიძე	
კონსტრუქტორი	თ.ბენდელიანი	

საპროექტო ლოგო	მისამართი
BIJI ARCHITECTURE	ო. ლღობაძის ქუჩა №2ლ

მასშტაბი		
თარიღი		
სტადია	ფარცელი	ფარცლები
არქიტექტურა	A-2	A-204

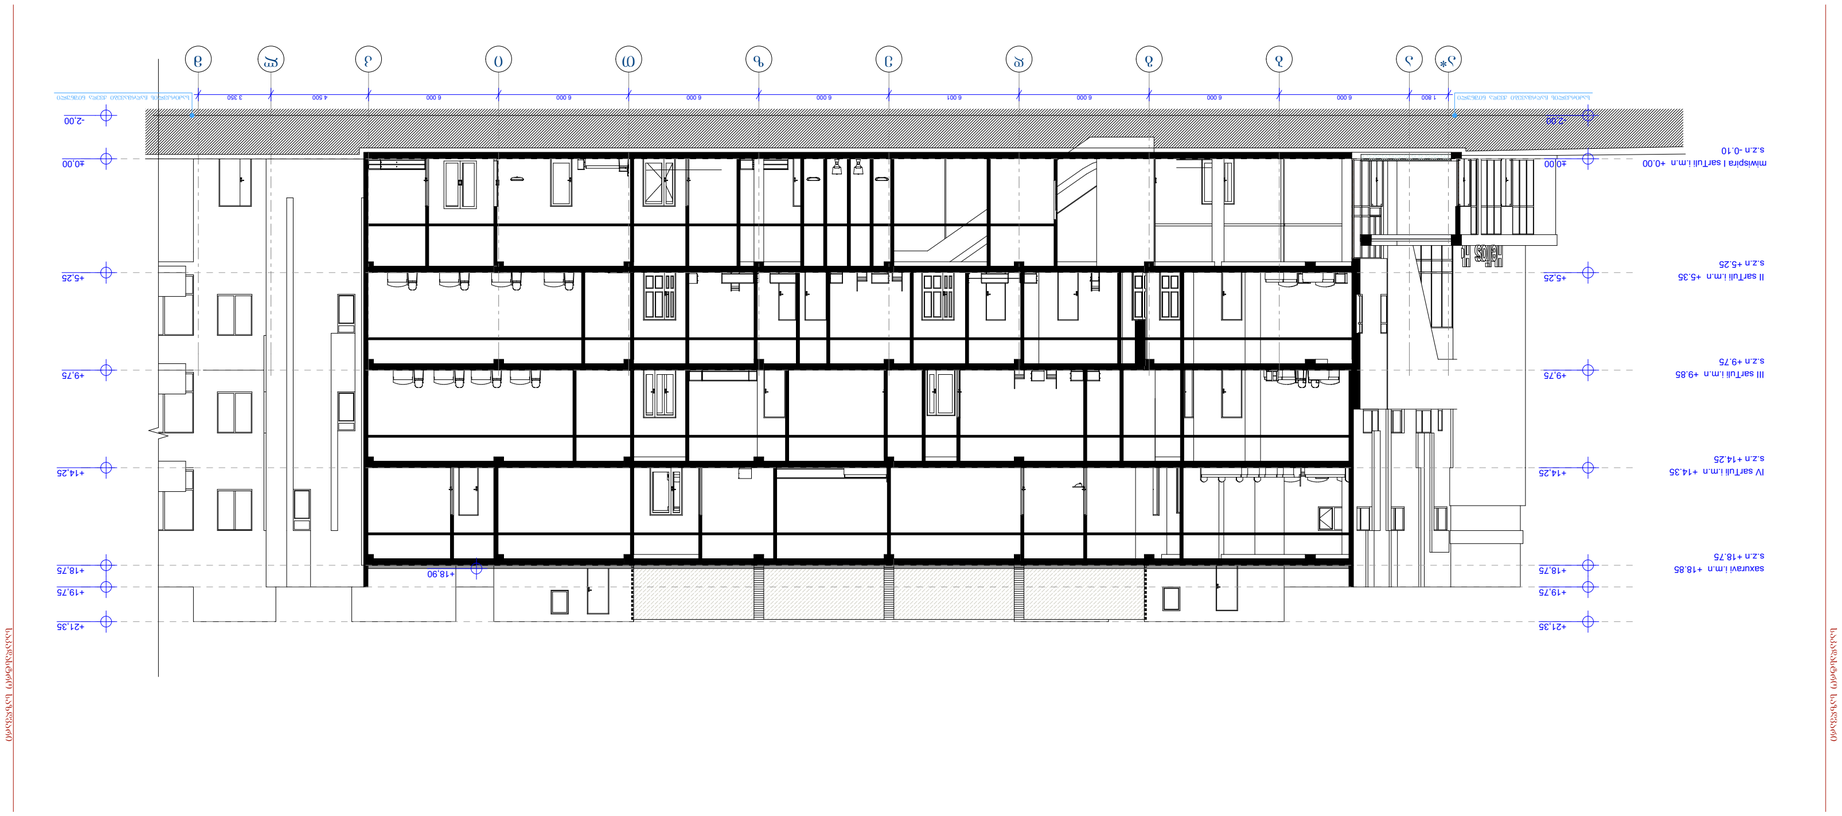

GSPublisherVersion 0.0.100.100

სტადია პროექტი

პირობითი ნიშნები:

კონსტრუქტორი

თანამდებობა

მისამართი

გვარი

არქიტექტორი ი.gogoxia

სტადია ფურცელი ფურცლები

თარაღი

მასშტაბი

საპროექტო ლოგო

ხელმოწერა

ფორმატი A-2 ფაილის სახელი

თბილისი 2017
დაკვეთა #

შენიშვნები

მისამართი: ქ. თბილისი, მუხიანის ქუჩა #2ა

პროექტის სახელწოდება:

saavadmyofo

დირექტორი გ.ბენდელიანი

BIJI ARCHITECTURE

BIJI ARCHITECTURE

ო. ლორთქიფანიძის
ქუჩა #2დ

თ.ბენდელიანი

არქიტექტორი დ.კომახიძე

არქიტექტურა

arqt.

a* a b g d e z T i k l m

1 800 6 000 6 000 6 000 6 001 6 000 6 000 6 000 6 000 4 500 3 350

-2,00

±0,00

+5,25

+9,75

+14,25

+18,75

+19,75

+21,35

-2,00

±0,00

+5,25

+9,75

+14,25

+18,75

+19,75

+21,35

+18,90

საძირკვლის ჩაღრმავები ქვედა ნიშნული საძირკვლის ჩაღრმავები ქვედა ნიშნული

საკადასტრო საზღვარი

საკადასტრო საზღვარი

მიწისპირა I სართული ი.მ.ნ +0.00
s.z.n -0.10

II სართული ი.მ.ნ +5.35
s.z.n +5.25

III სართული ი.მ.ნ +9.85
s.z.n +9.75

IV სართული ი.მ.ნ +14.35
s.z.n +14.25

სახურავი ი.მ.ნ +18.85
s.z.n +18.75

საპროექტო ჭრილი 3-3

m 1:200

A-2 A-205

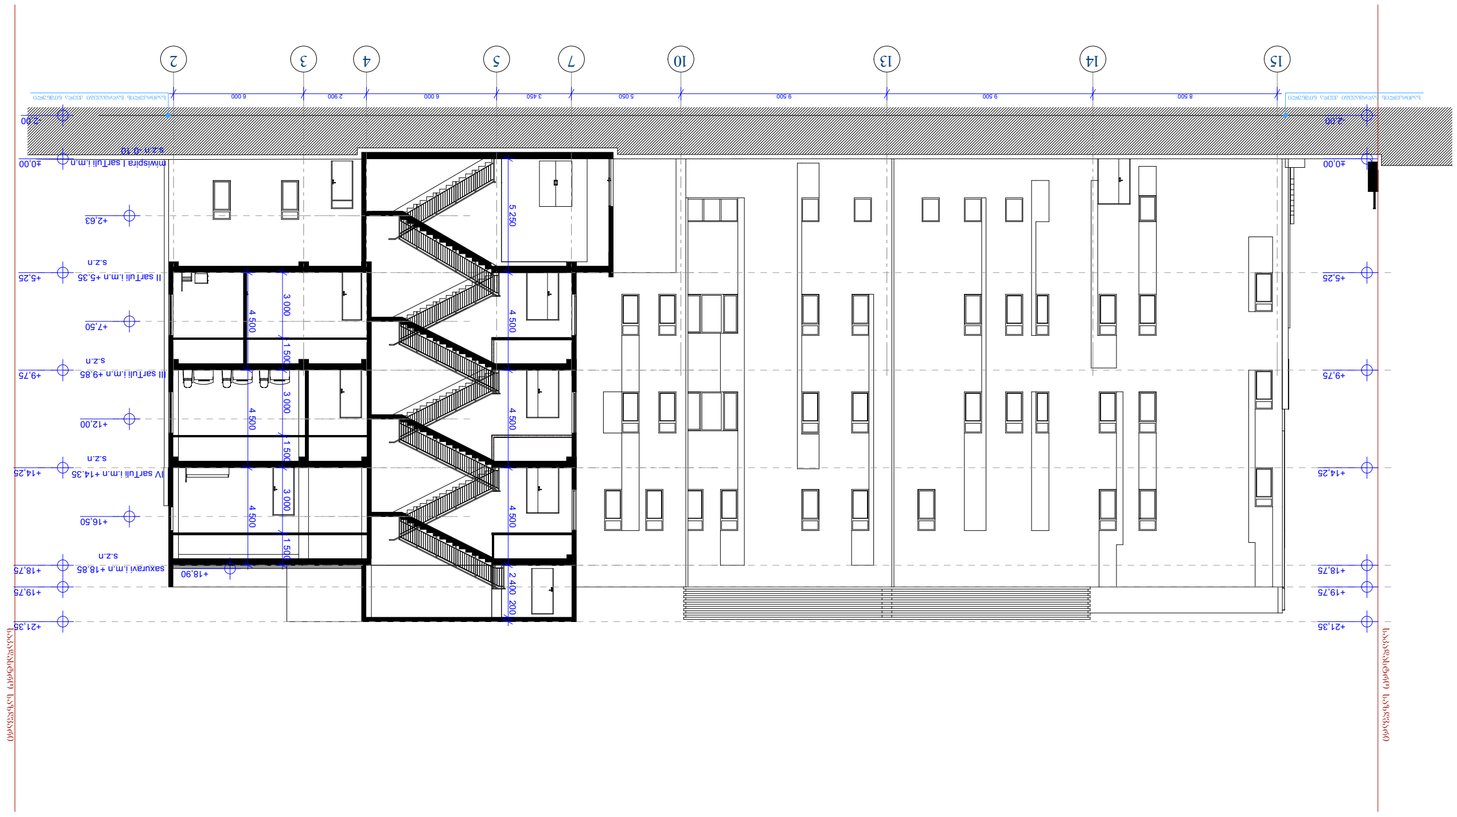

GSPublisherVersion 0.0.100.100

სტადია პროექტი

პირობითი ნიშნები:

კონსტრუქტორი

თანამდებობა

მისამართი

გვარი

არქიტექტორი ი.gogoxia

სტადია ფურცელი ფურცლები

თარაღი

მასშტაბი

საპროექტო ლოგო

ხელმოწერა

ფორმატი A-2 ფაილის სახელი

თბილისი 2017
დაკვეთა #

შენიშვნები

მისამართი: ქ. თბილისი, მუხიანის ქუჩა #2ა

პროექტის სახელწოდება:

saavadmyofo

დირექტორი გ.ბენდელიანი

BIJI ARCHITECTURE

BIJI ARCHITECTURE

ო. ლორთქიფანიძის
ქუჩა #2დ

თ.ბენდელიანი

არქიტექტორი დ.კომახიძე

არქიტექტურა

arqt.

15 14 13 10 7 5 4 3 2

8 500 9 500 9 500 5 050 3 450 6 000 2 900 6 000

-2,00

±0,00

+5,25

+9,75

+14,25

+18,75

+19,75

+21,35

+2,63

+7,50

+12,00

+16,50

-2,00

±0,00

+5,25

+9,75

+14,25

+18,75

+19,75

+21,35

5 250 4 500 4 500 4 500 2 400 200

4 500 4 500 4 500

3 000 1 500 3 000 1 500 3 000 1 500

+18,90

საძირკვლის ჩაღრმავები ქვედა ნიშნული საძირკვლის ჩაღრმავები ქვედა ნიშნული საკადასტრო საზღვარი

საკადასტრო საზღვარი

მიწისპირა I სართული ი.მ.ნ
s.z.n -0.10

II სართული ი.მ.ნ +5.35
s.z.n

III სართული ი.მ.ნ +9.85
s.z.n

IV სართული ი.მ.ნ +14.35
s.z.n

სახურავი ი.მ.ნ +18.85
s.z.n

საპროექტო ჭრილი 4-4

m 1:200

A-2 A-206

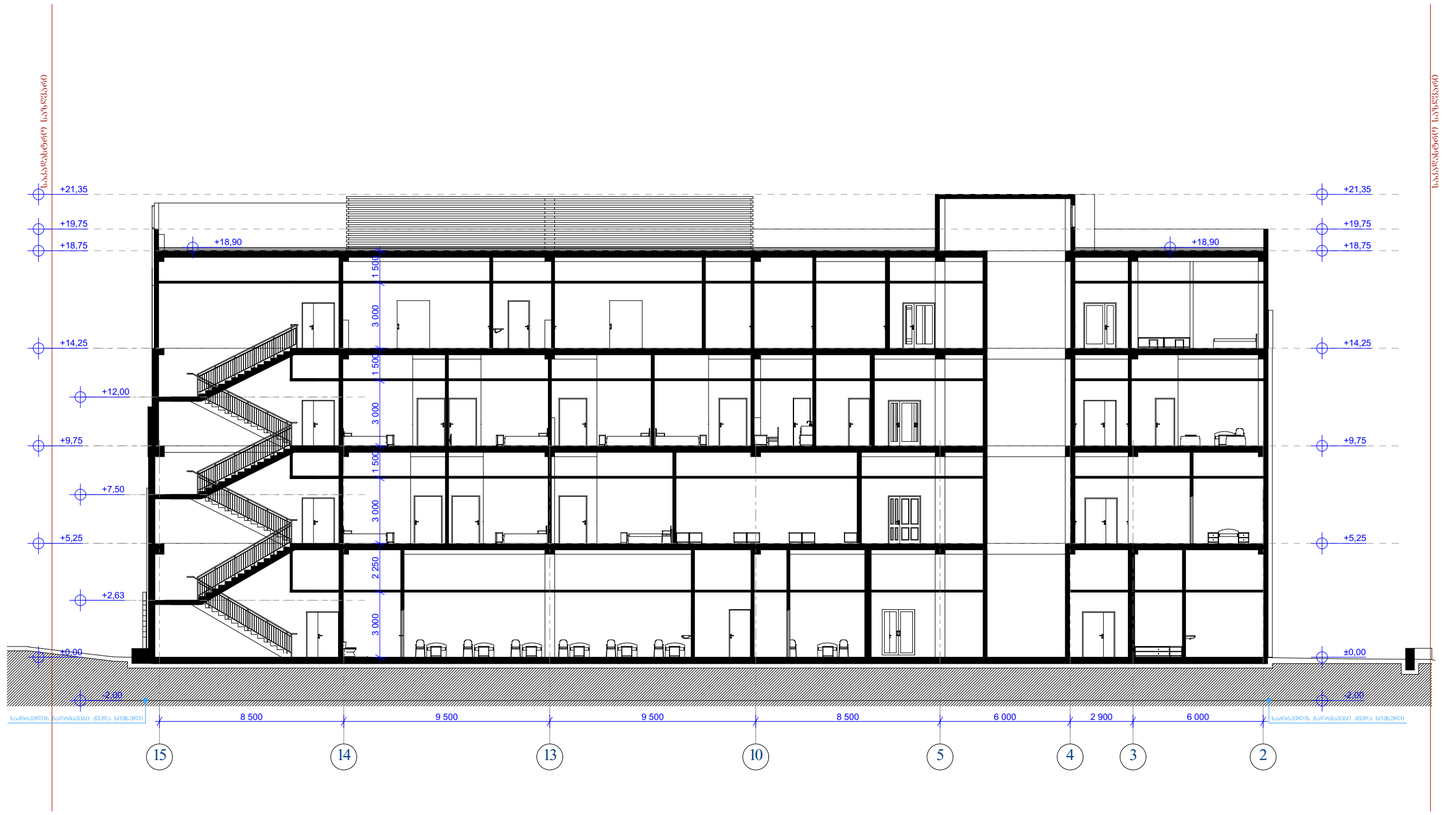

GSPublisherVersion 0.0.100.100

სტადია პროექტი

პირობითი ნიშნები:

კონსტრუქტორი

თანამდებობა

მისამართი

გვარი

არქიტექტორი ი.gogoxia

სტადია ფურცელი ფურცლები

თარაღი

მასშტაბი

საპროექტო ლოგო

ხელმოწერა

ფორმატი A-2 ფაილის სახელი

თბილისი 2017
დაკვეთა #

შენიშვნები

მისამართი: ქ. თბილისი, მუხიანის ქუჩა #2ა

პროექტის სახელწოდება:
saavadmyofo

დირექტორი გ.ბენდელიანი

BIJI ARCHITECTURE

BIJI ARCHITECTURE
ო. ლორთქიფანიძის
ქუჩა #2დ

თ.ბენდელიანი

არქიტექტორი დ.კომახიძე

არქიტექტურა

arqt.

15 14 13 10 5 4 3 2

8 500 9 500 9 500 8 500 6 000 2 900 6 000

-2,00

±0,00

+5,25

+9,75

+14,25

+18,75

+19,75

+21,35

±0,00

+5,25

+9,75

+14,25

+18,75

+19,75

+21,35

-2,00

+2,63

+7,50

+12,00

3 000 2 250 3 000 1 500 3 000 1 500 3 000 1 500

+18,90 +18,90

საძირკვლის ჩაღრმავები ქვედა ნიშნული საძირკვლის ჩაღრმავები ქვედა ნიშნული საკადასტრო საზღვარი

საკადასტრო საზღვარი

საპროექტო ჭრილი 5-5

m 1:200

A-2 A-207

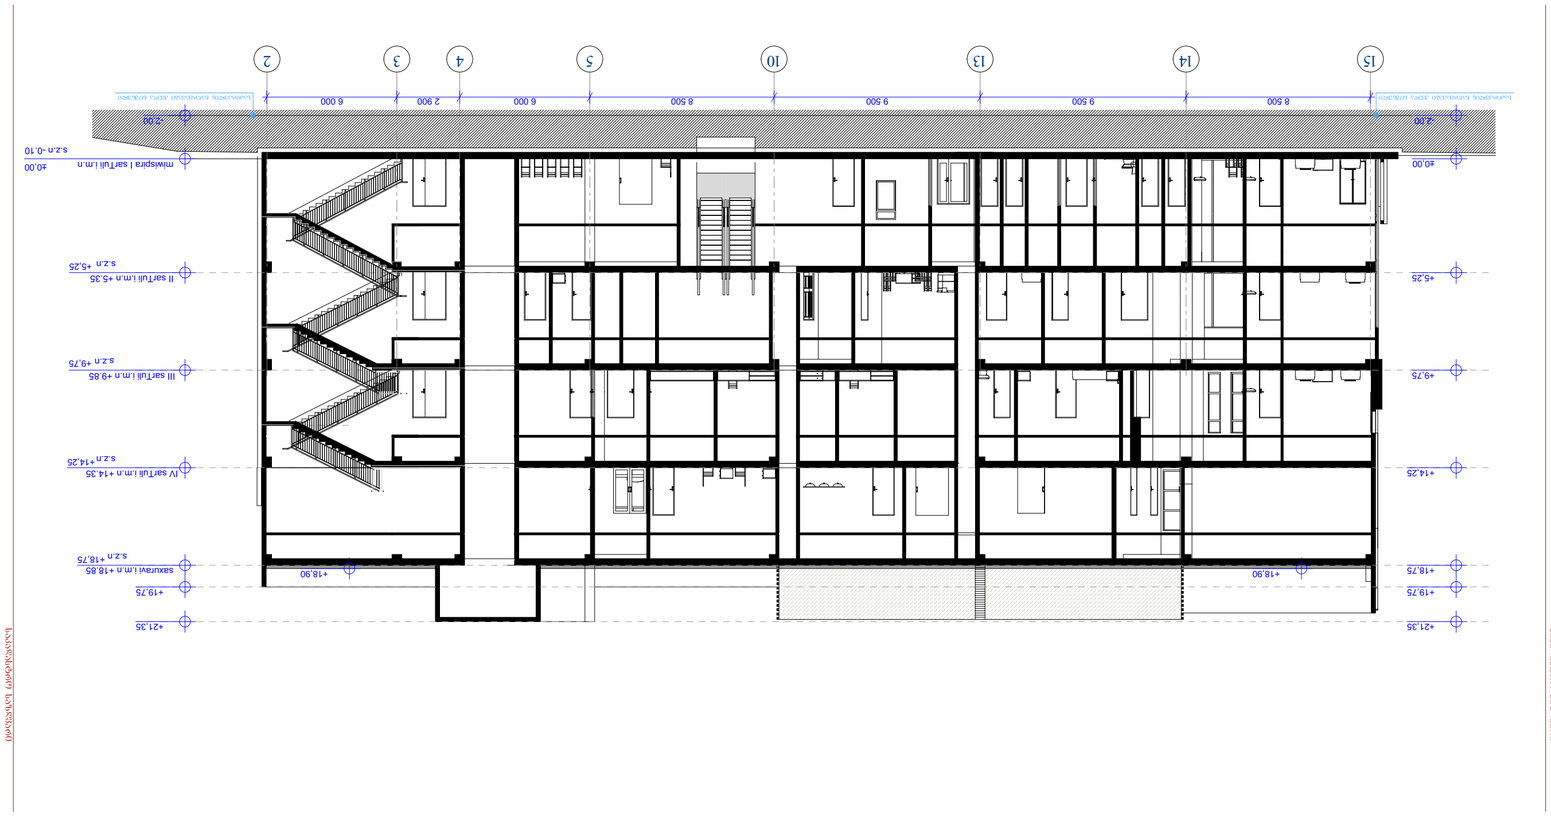

GSPublisherVersion 0.0.100.100

სტადია პროექტი

პირობითი ნიშნები:

კონსტრუქტორი

თანამდებობა

მისამართი

გვარი

არქიტექტორი ი.gogoxia

სტადია ფურცელი ფურცლები

თარაღი

მასშტაბი

საპროექტო ლოგო

ხელმოწერა

ფორმატი A-2 ფაილის სახელი

თბილისი 2017
დაკვეთა #

შენიშვნები

მისამართი: ქ. თბილისი, მუხიანის ქუჩა #2ა

პროექტის სახელწოდება:

saavadmyofo

დირექტორი გ.ბენდელიანი

BIJI ARCHITECTURE

BIJI ARCHITECTURE

ო. ლორთქიფანიძის
ქუჩა #2დ

თ.ბენდელიანი

არქიტექტორი დ.კომახიძე

არქიტექტურა

arqt.

15 14 13 10 5 4 3 2

8 500 9 500 9 500 8 500 6 000 2 900 6 000

-2,00

±0,00

+5,25

+9,75

+14,25

+18,75

+19,75

+21,35

-2,00

±0,00

+5,25

+9,75

+14,25

+18,75

+19,75

+21,35

+18,90 +18,90

საძირკვლის ჩაღრმავები ქვედა ნიშნული საძირკვლის ჩაღრმავები ქვედა ნიშნული

საკადასტრო საზღვარი

საკადასტრო საზღვარი

მიწისპირა I სართული ი.მ.ნ
s.z.n -0.10

II სართული ი.მ.ნ +5.35
s.z.n

III სართული ი.მ.ნ +9.85
s.z.n

IV სართული ი.მ.ნ +14.35
s.z.n

სახურავი ი.მ.ნ +18.85
s.z.n

საპროექტო ჭრილი 6-6

m 1:200

A-2 A-208